


SUMINISTRO NORMAL

4x1x150+1x95 RZ1-K(AS)  
- En montaje superficial  
bajo tubo Ø160mm  
bajo tubo Ø160mm  
Independiente con tapa

CONTADOR LECTURA INDIRECTA  
3 TT 200/5 A Clase 0,5S


SUMINISTRO SOCORRO (GRUPO ELECTRÓGENO)

Grupo Electrógeno

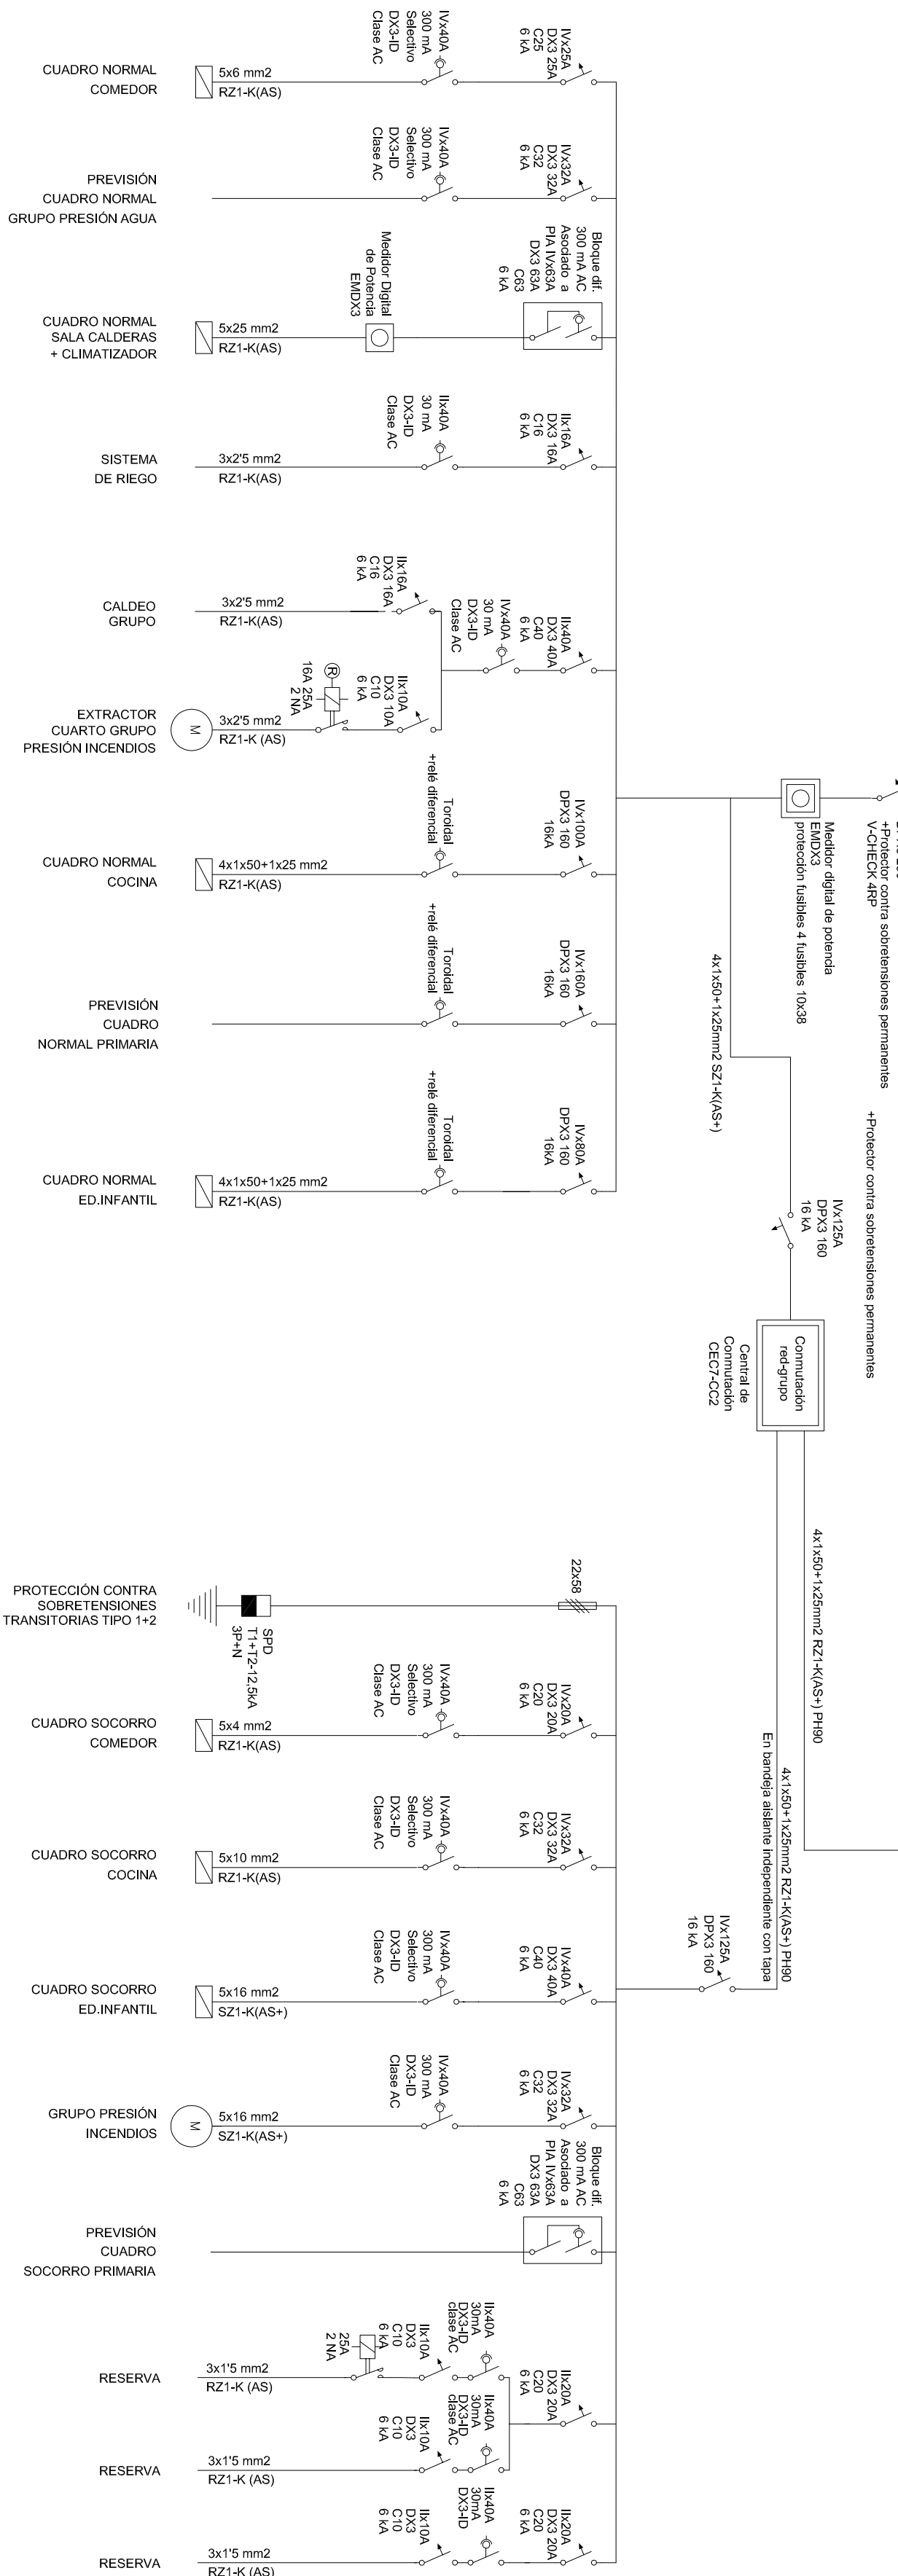

NOTA: TODOS LOS CIRCUITOS CON T.T.

ESQUEMA DISTRIBUCIÓN

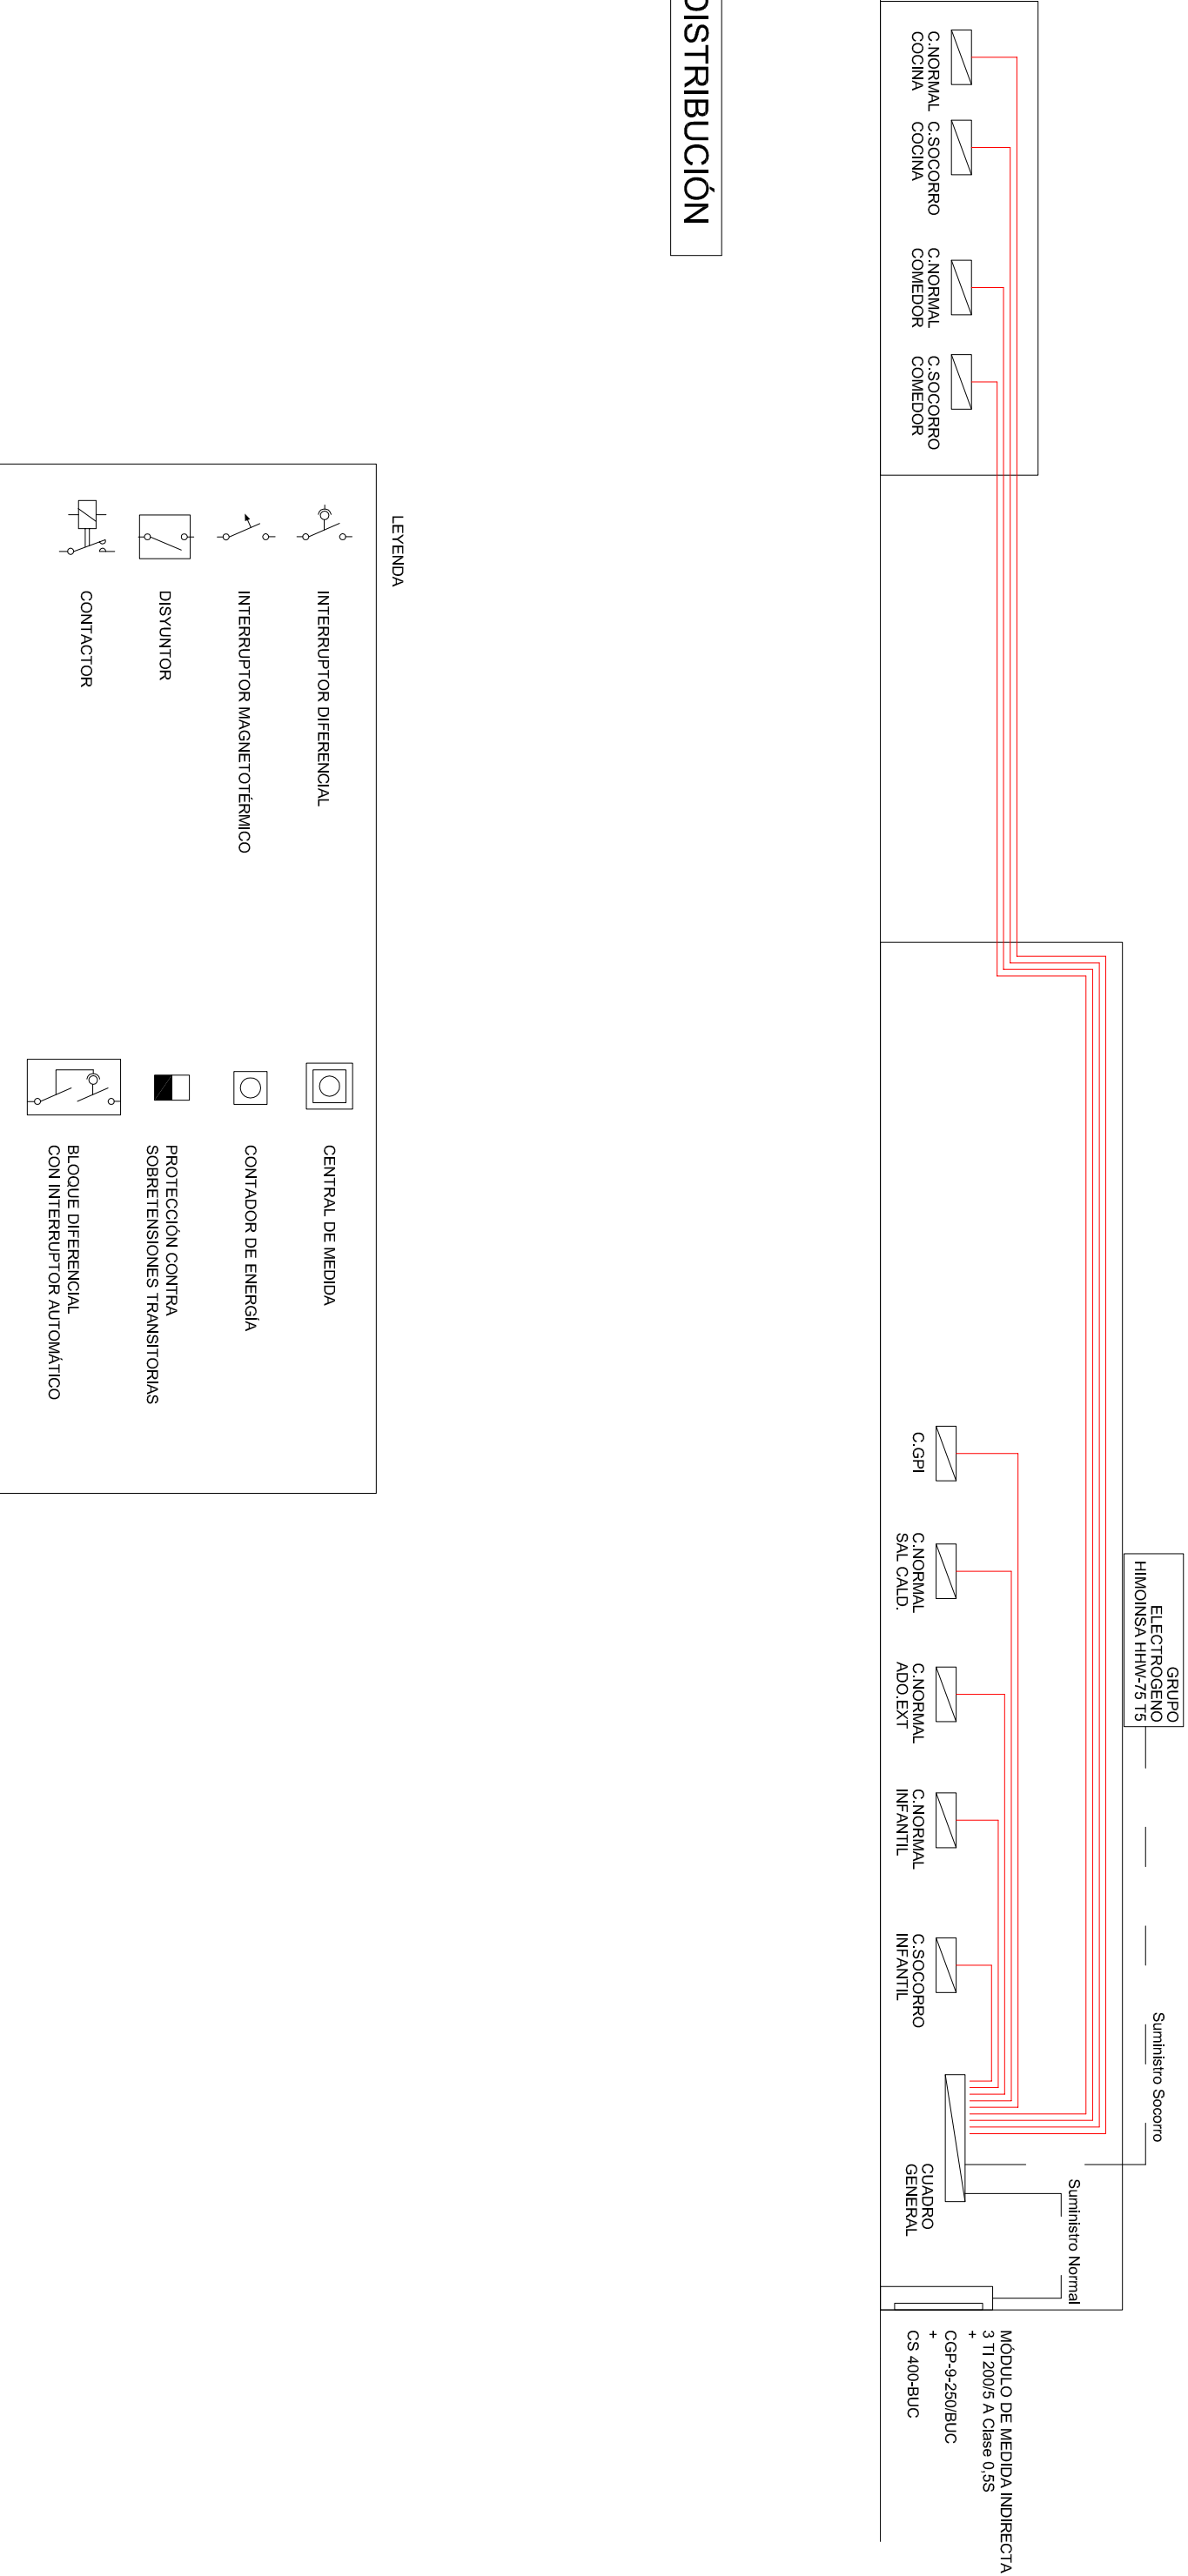

LEYENDA

