



CUADRO NORMAL SALA CALDERAS Y CLIMATIZACIÓN

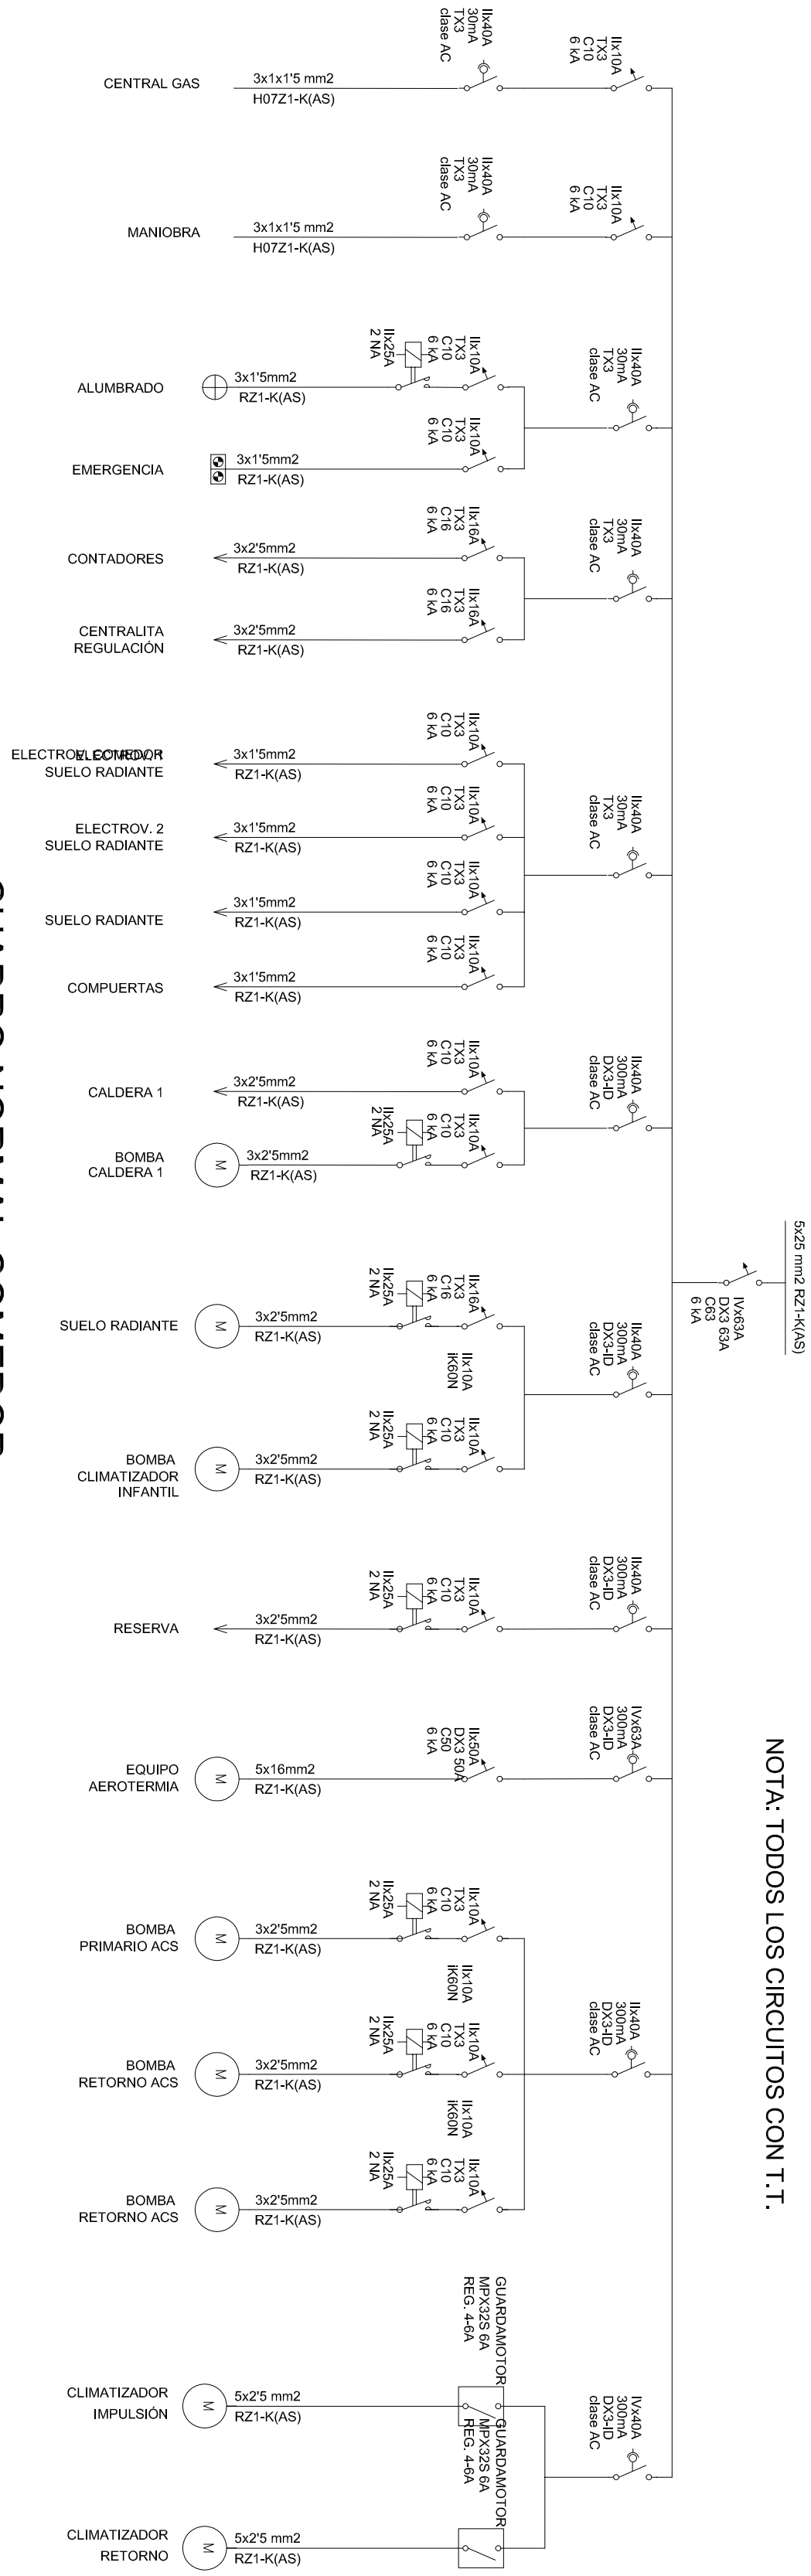


NOTA: TODOS LOS CIRCUITOS CON T.T.

CUADRO NORMAL COMEDOR

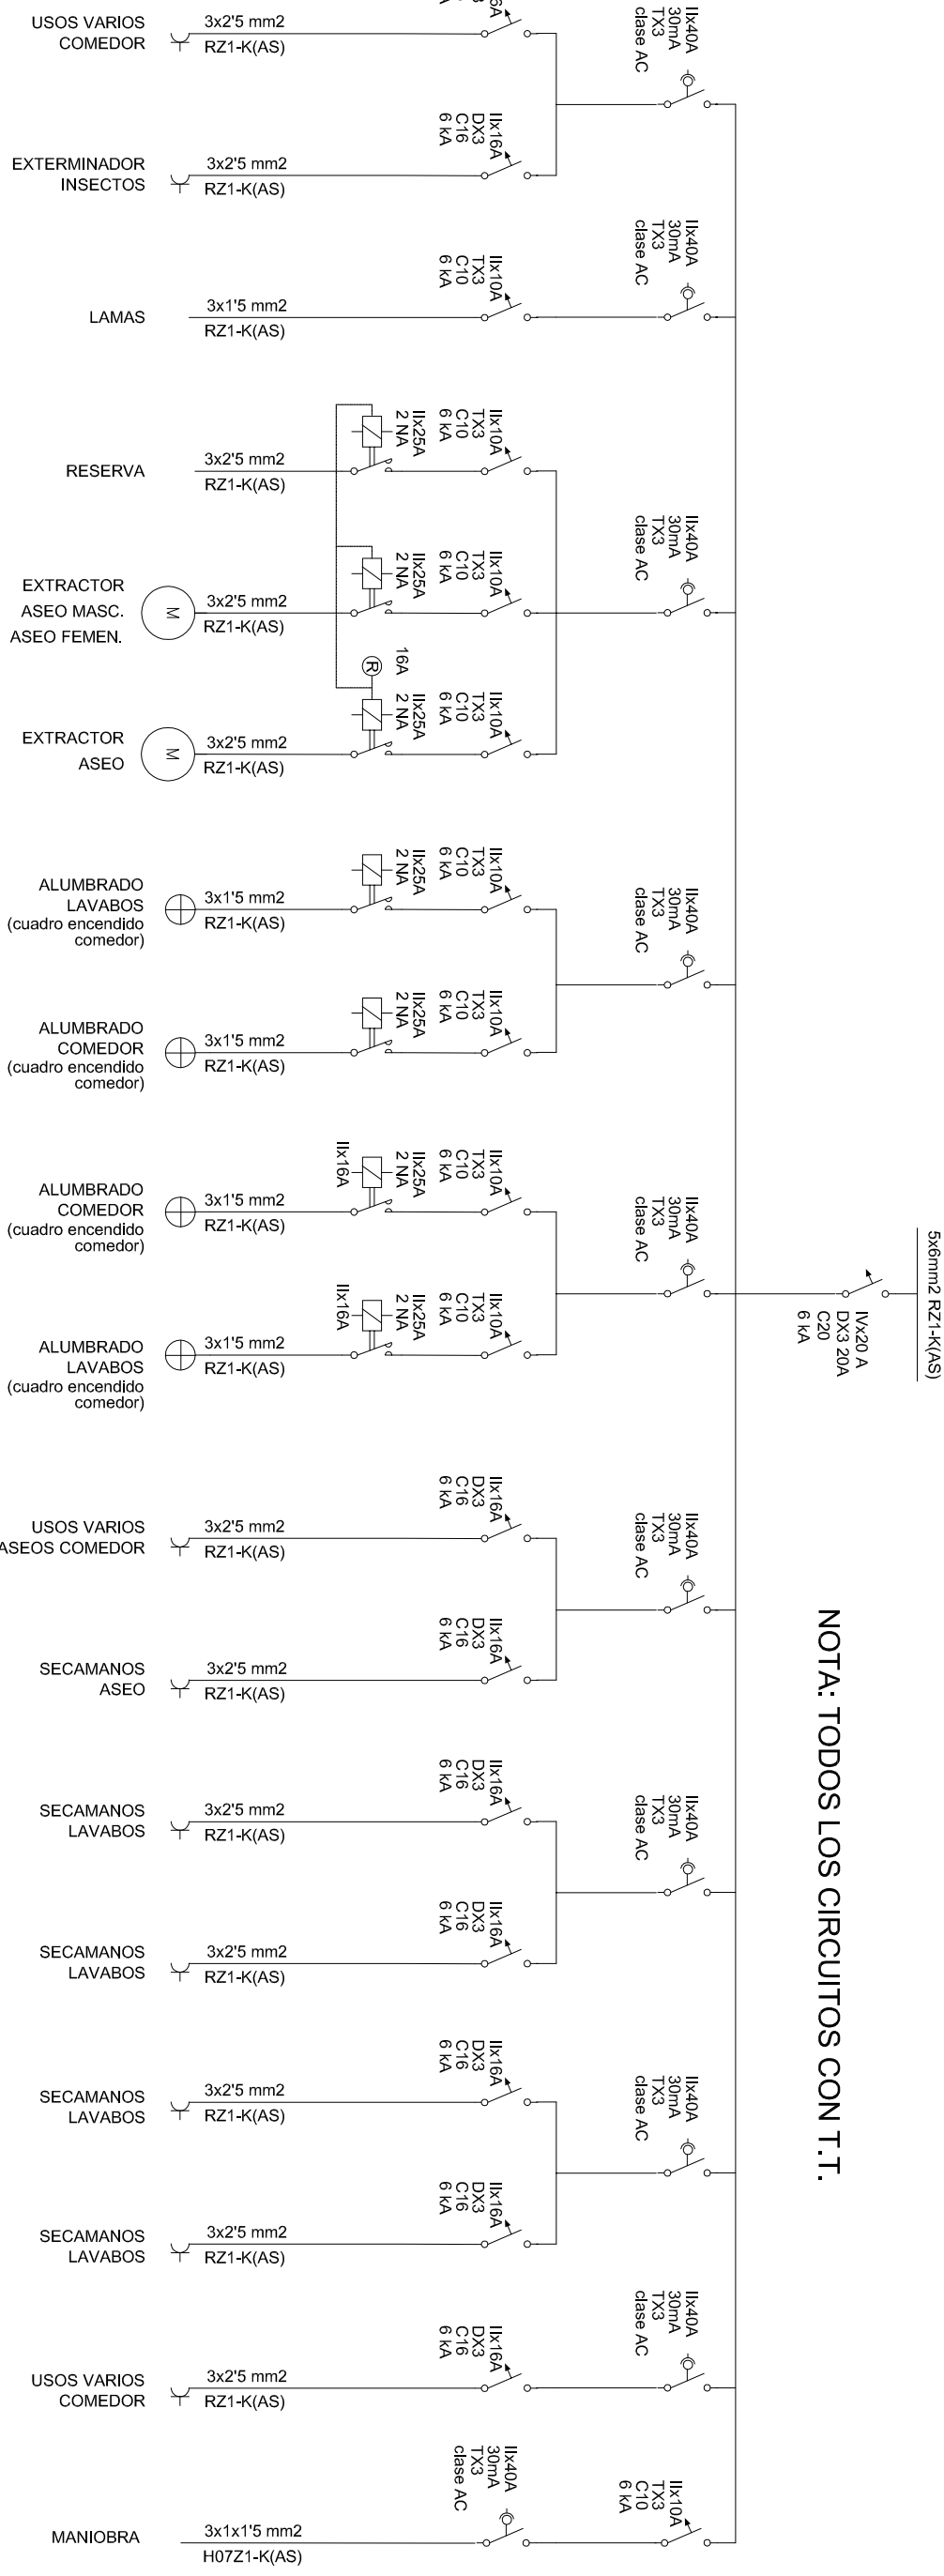

NOTA: TODOS LOS CIRCUITOS CON T.T.

CUADRO NORMAL COCINA

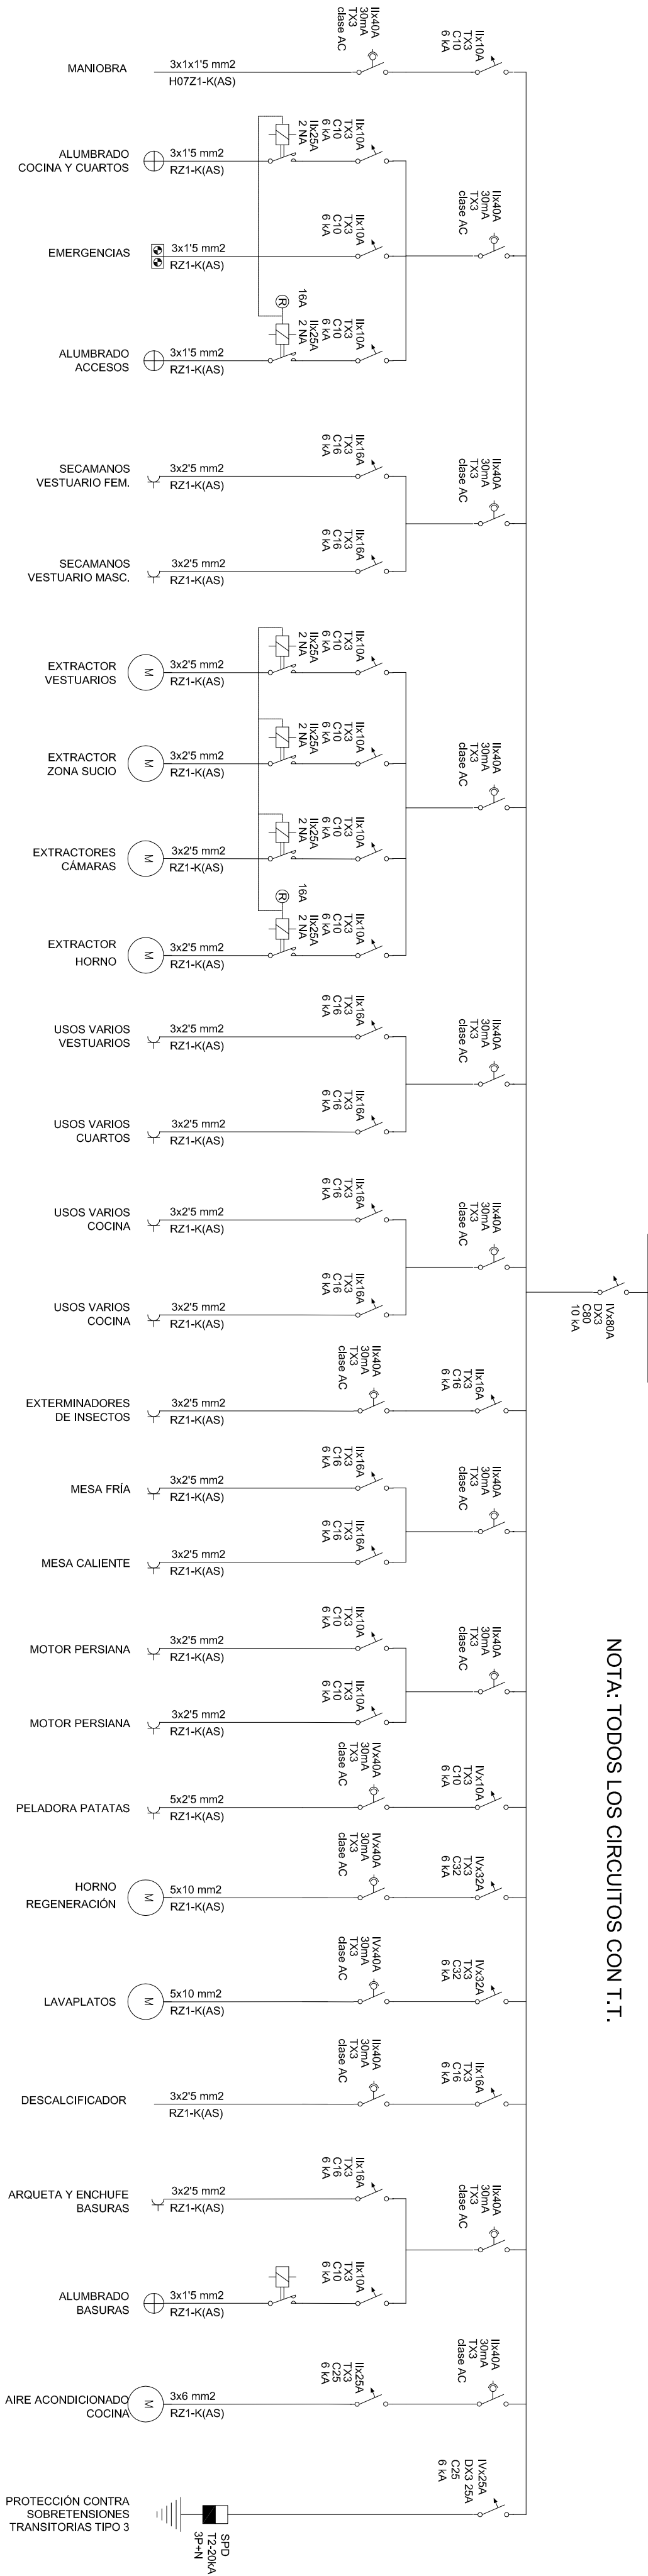

NOTA: TODOS LOS CIRCUITOS CON T.T.

LEYENDA

