

ANEJO DE INSTALACIÓN FONTANERIA

**PROYECTO DE EJECUCIÓN DE AULARIO DE FP EN EL IES-CPIFP BAJO
ARAGÓN DE ALCAÑIZ
(FASE I)**

ALCAÑIZ. TERUEL

INDICE GENERAL

- I. MEMORIA
- II. CÁLCULOS
- III. PRESUPUESTO
- IV. PLANOS

MEMORIA

INDICE DE LA MEMORIA

1.- GENERALIDADES.....	1
1.1.- OBJETO.....	1
1.2.- TITULAR.....	1
1.3.- NORMATIVA DE APLICACIÓN.....	2
2.- CARACTERÍSTICAS DEL EDIFICIO.....	3
2.1.- DESCRIPCIÓN GENERAL DEL EDIFICIO.....	3
2.2.- USO DEL EDIFICIO.....	3
2.3.- NÚMERO Y CLASE DE SUMINISTRO.....	3
2.4.- PRESIÓN DISPONIBLE.....	3
3.- INSTALACIÓN DE AGUA.....	5
3.1.- BASES DE CÁLCULO Y CONSUMOS.....	5
3.2.- INSTALACIÓN DE AGUA FRÍA.....	7
3.2.1.- Esquema general de la instalación.....	7
3.2.2.- Descripción.....	7
3.2.3.- Materiales y accesorios.....	7
3.3.- INSTALACIÓN DE AGUA CALIENTE SANITARIA.....	9
3.3.1.- Descripción.....	9
3.3.2.- Materiales y accesorios.....	9
3.4.- COMPONENTES DE LA INSTALACIÓN.....	10
3.4.1.- Acometida y llave de paso.....	10
3.4.2.- Contador.....	10
3.4.3.- Filtro.....	10
3.4.4.- Tubos ascendentes.....	10
3.4.5.- Aparatos de consumo.....	12
4.- DISPOSICIONES DE APLICACIÓN GENERAL.....	14
4.1.- INSPECCIONES.....	14
4.2.- PRUEBA DE PRESIÓN.....	14
4.3.- HOMOLOGACIÓN.....	15
4.4.- CONDICIONES DE LOS PRODUCTOS DE CONSTRUCCIÓN.....	15
4.5.- CONDICIONES DE USO Y MANTENIMIENTO.....	18
5.- CONCLUSIÓN.....	20

1.- GENERALIDADES.

1.1.- OBJETO.

El presente Anejo tiene por finalidad la descripción y justificación de las características de la Instalación de Fontanería para Agua Fría y Agua Caliente Sanitaria, para un edificio destinado a Centro de Formación Profesional (Fase I). Se detallarán las características de las diferentes partes que componen la instalación, en especial:

- Acometida.
- Distribución de agua fría.
- Distribución de agua caliente sanitaria.
- Instalaciones interiores de suministro a aparatos.

Con este Documento se pretende también posibilitar la obtención de los permisos necesarios para dichas instalaciones, por parte de la Delegación de Industria y Energía en Teruel del Gobierno de Aragón.

Para conseguir la finalidad anterior se detalla el diseño, los cálculos justificativos, los materiales a emplear y todas las medidas a ejecutar para obtener un rendimiento óptimo de la instalación, cumpliendo con la Reglamentación Vigente.

1.2.- TITULAR.

Se redacta el presente Anejo a petición de:

Titular	GOBIERNO DE ARAGÓN DEPARTAMENTO DE EDUCACIÓN, CULTURA Y DEPORTE GERENCIA DE INFRAESTRUCTURAS Y EQUIPAMIENTO
C.I.F.	S5011001D

Para una Centro de Formación Profesional ubicada en:

SITUACIÓN:	Calle Concepción Gimeno Gil esquina con Salvador Allende. CP 44600 de Alcañiz (TERUEL)
-------------------	---

1.3.- NORMATIVA DE APLICACIÓN.

Para la redacción de este Anejo se tendrán en consideración los siguientes Reglamentos y Normas Vigentes:

- Real Decreto 314/2006, de 17 de marzo, por el que se aprueba el Código Técnico de la Edificación y sus posteriores modificaciones.
- Real Decreto 1027/2007, de 20 de Julio, por el que se aprueba el Reglamento de Instalaciones Térmicas en los Edificios (RITE) y sus posteriores modificaciones.
- Reglamento de Aparatos a Presión, aprobado por Real Decreto 1244/1979, modificado por Real Decreto 1504/1990 e Instrucciones Técnicas Complementarias.
- Normas Tecnológicas de Instalaciones NTE-IFC y NTE-IFF.
- Real Decreto 865/2003 de 4 de julio, por el que se establecen los criterios higiénicos-sanitarios para la prevención y control de la Legionelosis.
- Ley 31/1995, de 8 de noviembre, de Prevención de Riesgos Laborales.
- Ordenanza General de Seguridad e Higiene en el Trabajo.
- R. D. 486/1997, Disposiciones Mínimas de Seguridad y Salud en los Lugares de Trabajo.
- R. D. 485/1997, Disposiciones Mínimas en Materia de Señalización de Seguridad y Salud en el Trabajo.
- Normas UNE de Aplicación

2.- CARACTERÍSTICAS DEL EDIFICIO.

2.1.- DESCRIPCIÓN GENERAL DEL EDIFICIO.

Puede verse la descripción del edificio y los cuadros de superficies en la memoria de arquitectura.

2.2.- USO DEL EDIFICIO.

El edificio se presenta con destino exclusivo a Centro de Formación Profesional con todos los servicios pertinentes de las funciones que requiere la explotación del mismo.

Se considera un régimen de uso continuo de agua fría y caliente.

2.3.- NÚMERO Y CLASE DE SUMINISTRO.

El número de suministros de agua será de uno para A.F.

2.4.- PRESIÓN DISPONIBLE.

La empresa distribuidora comprueba que la presión de suministro de la red de abastecimiento es suficiente para el correcto funcionamiento de la instalación y que por lo tanto no se requiere de la instalación de un grupo de presión de agua fría.

Se adjunta a continuación certificado de empresa distribuidora.



c/ Comuneros de Castilla, 1
50002 Zaragoza
www.aquara.es

**ASUNTO : CPIFP Bajo Aragón de Alcañiz, calle Salvador Allende, esquina con
Concepción Gimeno Gil, s/n**
REF : 08/22

AQUARA Gestión Ciclo Integral de Aguas de Aragón, como Concesionaria del
Servicio Municipal de Aguas de Alcañiz,

CERTIFICA

Que la presión tomada mediante manómetro, en la zona de Salvador Allende el
día 31 de marzo de 2022, fue de 6,7 bares.

La red general de abastecimiento desde la que se alimentará el futuro suministro
es de PVC de 110 mm.

La reserva de agua desde la que se abastece esta red general es en la actualidad
de unos 9.000 m3 (volumen de los depósitos de distribución de Alcañiz).

Y para que así conste

Alcañiz, 4 de abril de 2022.

Jefe de explotación



AQUARA, GESTIÓN CICLO INTEGRAL DE AGUAS DE ARAGÓN, S.A.U.: Registro Mercantil de Zaragoza, Tomo 4013, Folio 114,
Sección 8, Hoja Z-55941, inscripción 2ª. CIF: A-66141177. Domicilio social: C/ Comuneros de Castilla, 1 50002 Zaragoza

1

3.- **INSTALACIÓN DE AGUA.**

3.1.- **BASES DE CÁLCULO Y CONSUMOS.**

Las necesidades de consumo de agua fría se deben a servicios de higiene para los alumnos, servicios de higiene para los trabajadores, consumo para la propia actividad del centro: limpieza y mantenimiento de las instalaciones.

El dimensionado de las tuberías se basa en caudales mínimos instantáneos de los aparatos montados según lo indicado al efecto en el documento básico HS4 del C.T.E., en su apartado 2.1.3. Éstos son los siguientes:

Agua Fría Sanitaria.

Aparato	Caudal
Lavamanos	0,05 l/s
Lavabo	0,10 l/s
Ducha	0,2 l/s
Inodoro con cisterna	0,10 l/s
Inodoro con fluxor	1,25 l/s
Urinarios con grifo temporizado	0,15 l/s
Fregadero no doméstico	0,30 l/s
Lavavajillas industrial	0,25 l/s
Vertedero	0,20 l/s

Agua Caliente Sanitaria.

Aparato	Caudal
Lavamanos	0,03 l/s
Lavabo	0,065 l/s
Ducha	0,10 l/s
Fregadero no doméstico	0,20 l/s
Lavavajillas industrial	0,20 l/s

Al caudal instantáneo calculado para cada ramal de la red de distribución se le aplicará un coeficiente de simultaneidad (basado en la norma francesa) definido por la expresión:

$$K = \frac{1}{\sqrt{n-1}}$$

siendo:

K = Coeficiente de simultaneidad (Mínimo 0,20.)

n = Número de grifos del tramo considerado.

Este coeficiente servirá de referencia, pudiendo variar en función del tipo de aparatos a suministrar, basándose en otro tipo de instalaciones similares. Tal es el caso de llenado de instalaciones,, etc..

3.2.- INSTALACIÓN DE AGUA FRÍA.

3.2.1.- Esquema general de la instalación.

El esquema general de la instalación es del tipo de red con contador único y compuesto por acometida, contador general ubicado en monolito, tubo de alimentación, una distribución general y las derivaciones colectivas.

3.2.2.- Descripción.

La instalación comienza en la acometida de agua procedente de la red general de suministro Municipal, con llave de toma, si así lo determina la entidad Suministradora. Se instalarán llave de registro, llaves de paso, contador y válvula de retención situadas en monolito a la entrada del edificio, con ubicación según planos.

La distribución de agua fría se realizará a través de una red de distribución.

La red de distribución se realizará con polietileno reticulado y discurrirá por techos de planta. De la red principal se irá derivando para alimentar cada una de las instalaciones interiores a través de llaves de corte general de cada uno de los suministros interiores. Dentro de cada una de las instalaciones interiores se dispondrá de un colector general desde el cual se alimentará a cada uno de los puntos de consumo a través de llave de corte de aparato.

Desde esta red partirá hasta cubierta la derivación para dar servicio a la red de llenado de instalaciones.

3.2.3.- Materiales y accesorios.

El material utilizado en la instalación interior de A.F. será acero galvanizado (DIN 2440 y UNE 19040) para las tuberías generales de distribución a montantes y polietileno reticulado de alta densidad (serie 5 según UNE 53381) para montantes parciales y distribución a puntos de consumo. Instalado de forma como mínimo para una presión de trabajo de 15 kg/cm^2 , en previsión de la resistencia necesaria para soportar la de servicio y los golpes de ariete provocados por el cierre de los grifos. Todas las tuberías estarán completamente aisladas, incluso válvulas, etc... con coquilla ARMAFLEX del tipo SH, con los espesores indicados en RITE.

Todos los materiales responderán a la calidad mínima exigida en la Norma UNE y RITE. Estando prevista una temperatura de distribución entre 55°C y 60°C , pudiendo llegar hasta los 70°C con el fin de pasteurizar el agua de la instalación, evitando así la proliferación de la Legionela.

Las válvulas empleadas en la instalación serán de buena calidad. No producirán pérdidas de presión excesivas cuando se encuentren totalmente abiertas. Serán estancas a la presión de trabajo de 15 kg/cm².

A la hora de dimensionar las tuberías a instalar se tendrá en cuenta el caudal a circular por cada tramo, el coeficiente de simultaneidad del tramo y que la velocidad del fluido se mantenga en el rango de no ruidosa, considerando al efecto una velocidad máxima de 2 m/s, cumpliendo con las consideraciones indicadas en el apartado 4.2.1 del HS4 en cuanto al dimensionado de los tramos.

En general, todos los materiales y accesorios serán de tipo normalizado y aceptados u homologados por el Ministerio de Industria, pudiendo exigir en su caso el correspondiente certificado.

Estos materiales utilizados tienen la característica de ser resistentes a la corrosión y ser totalmente estables al tiempo, así como no alterar ninguna de las características del agua.

Se dispondrán uniones flexibles en el paso por juntas de dilatación. Las tuberías y accesorios se aislarán para evitar condensaciones.

3.3.- INSTALACIÓN DE AGUA CALIENTE SANITARIA.

3.3.1.- Descripción.

Se suministrará A.C.S. a limpieza.

Se dispondrá de un termo eléctrico de 50 litros para el consumo del servicio de limpieza.

Siguiendo las prescripciones de la Normativa vigente, en especial CTE, NTE y RITE en cuanto a características, diseño, ahorro energético, prevención de legionela y considerando también las disposiciones que permite el edificio, se ha proyectado una distribución reflejada en Planos que se explica someramente a continuación.

Las instalaciones interiores y montantes parciales se realizarán en polietileno reticulado de alta densidad.

3.3.2.- Materiales y accesorios.

Las tuberías de generales de distribución serán de acero inoxidable 316L. Las montantes parciales serán de polietileno reticulado de alta densidad (serie 5 según UNE 53381). Todas las tuberías estarán completamente aisladas, incluso válvulas, etc., con coquilla de ARMAFLEX del tipo SH, en las dimensiones que marca el RITE.

Todos los materiales responderán a la calidad mínima exigida en la Norma UNE y RITE. Estando prevista una temperatura de distribución entre 55°C y 60°C, pudiendo llegar hasta los 70°C con el fin de Pasteurizar el agua de la instalación, evitando así la proliferación de la Legionela.

En general, todos los materiales y accesorios serán de tipo normalizado y aceptados u homologados por el Ministerio de Industria, pudiendo exigir en su caso el correspondiente certificado.

A la hora de dimensionar las tuberías a instalar se tendrá en cuenta el caudal a circular por cada tramo, el coeficiente de simultaneidad del tramo y que la velocidad del fluido se mantenga en el rango de no ruidosa, considerando al efecto una velocidad máxima de 2 m/s, cumpliendo con las consideraciones indicadas en el apartado 4.2.1 del HS4 en cuanto al dimensionado de los tramos.

Las llaves empleadas en la instalación serán de buena calidad. No producirán pérdidas de presión excesivas cuando se encuentren totalmente abiertas. Serán estancas a la presión de trabajo de 15 kg/cm².

3.4.- COMPONENTES DE LA INSTALACIÓN.

3.4.1.- Acometida y llave de paso.

Acometida es la tubería que enlaza desde la red general de suministro de Cía Suministradora hasta la red interior del inmueble. Atraviesa el muro de cerramiento del edificio practicado al efecto pero de tal forma que quede suelto y permita la libre dilatación. Se rejuntará de forma que el mismo quede impermeabilizado.

Se instalarán dos acometidas, una para suministro de agua potable y otra para suministro al sistema contra incendios. Serán enterradas y terminarán en los contadores generales.

Las llaves de paso, se encuentran colocadas sobre cada una de las tuberías de la red de distribución y abre paso a la acometida. Se encuentra situada en el exterior del inmueble y da agua a todo el edificio, es la llave de paso general. Se situará en la vía pública y junto al edificio, en arqueta registrable por la entidad suministradora u otra entidad autorizada por ésta.

3.4.2.- Contador.

Existirán dos, uno por acometida. Se situarán en fachada del edificio, en lugar accesible y de fácil lectura, según indicaciones de la compañía suministradora. Se instalarán con llaves de paso anterior y posterior. se instalará una válvula de retención por cada contador. Asimismo se conectará dispositivo adecuado que permita comprobar su buen funcionamiento sin necesidad de ser desmontado. Será homologado por el organismo oficial correspondiente.

Se instalará una válvula de retención por cada contador, sobre el tubo de alimentación. Tiene por finalidad proteger, contra posibles retornos.

El diámetro nominal del contador corresponderá con la acometida y lo señalado por la Compañía Suministradora.

3.4.3.- Filtro.

Entre los contadores y los aljibes se colocarán filtros con sus correspondientes llaves de corte y bypass. El diámetro nominal corresponderá con el de la acometida. El filtro seleccionado es del tipo autolimpiante automático, mediante actuador hidráulico y sensor de verificación.

3.4.4.- Tubos ascendentes.

Son las tuberías que partiendo de la red de AF buscan la alimentación de cada servicio para el que van destinadas.

Ya se ha descrito el número, destino y materiales de cada una de ellas. Se añade que la derivación a cada aparato se realizará siempre por encima del mismo, manteniéndose siempre a este nivel.

Soportes de tuberías

Los soportes abrazarán directamente a los tubos, con una junta de goma entre ambos.

El anclaje a paredes y/o techos se realizará mediante anclaje metálico hembra individual o sobre raíl fijado a techo y/o pared con un mínimo de dos puntos de fijación.

Todos los elementos que forman parte del soporte estarán debidamente cincados.

Los soportes de las tuberías de fontanería llevarán una junta de goma que abrace enteramente el tubo para evitar el contacto directo del tubo con el soporte.

Las tuberías de polietileno se soportarán mediante accesorios del tipo media caña de acero galvanizado.

Aislamiento.

Las tuberías de A.C.S. se aislarán según lo previsto en el Reglamento de Instalaciones Térmicas en los Edificios (R.I.T.E.) de tal forma que se eviten en lo máximo posible las pérdidas de energía en todo el recorrido de la distribución. Para ello se prevé el uso de aislamiento tipo coquilla de espesores adecuados para toda la red general de distribución y retornos. Los tramos de instalaciones interiores de aseos o similares (normalmente empotrados en pared) se aislarán con tubo corrugado, de esta forma se protege la tubería mecánicamente a la vez que se le proporciona un pequeño aislamiento.

Las tuberías de agua fría se aislarán de forma similar a las de A.C.S., siendo la única función de este aislamiento el evitar condensaciones en la tubería y por lo tanto se necesitará un espesor mínimo y barrera de vapor.

Señalización.

Todas las tuberías quedarán marcadas de forma que sea fácil su identificación según UNE.100100, UNE.48103 y UNE.1063, siendo para agua fría con franja verde oscuro y un anillo azul, mientras que el A.C.S. será con franja verde oscuro y dos anillos azules. El sentido de circulación se indicará con flechas de color verde oscuro.

La señalización se realizará en tuberías, aislamiento y protecciones.

Las válvulas y accesorios se señalizarán de forma conveniente.

3.4.5.- Aparatos de consumo.

Generales.

Se prohíbe la instalación de cualquier clase de aparatos o dispositivos que, por su constitución o modalidad de instalación, hagan posible la introducción de cualquier fluido en las instalaciones interiores o el retorno, voluntario o fortuito, del agua salida de dichas instalaciones.

No existirá empalme directo de la instalación de agua a una conducción de evacuación de aguas utilizadas (albañal).

No existirán uniones entre las conducciones interiores empalmadas a las redes de distribución pública y otras instalaciones.

La proyección de la instalación se realiza en un plano superior a la de los aparatos.

Depósitos.

En los depósitos con nivel de aire libre, alimentados directamente por medio de un aparato que abre o cierra automáticamente la llegada del agua y que tenga una capacidad inferior a 10 litros, el agua verterá libremente a 20 milímetros por lo menos por encima del nivel máximo del agua.

En los otros depósitos, el agua que deberá llegar por un tubo exterior al depósito, verterá libremente a 40 milímetros por lo menos, por encima del nivel máximo del agua.

Se prohíbe en estos tipos de depósitos la instalación de válvulas sumergidas.

Es importante prever que en todos los depósitos el aliviadero sea capaz de absorber el máximo caudal que puede recibir. El aliviadero debe ser mantenido perfectamente libre en todo momento y no puede empalmarse directamente al albañal.

El tubo de desagüe del rebosadero no quedará directamente conectado a albañal, sino a través de un espacio que sea accesible a la inspección y permita constatar el paso del agua.

Se prohíbe tirar o dejar caer en un recipiente cualquiera la extremidad libre de las prolongaciones, flexibles o rígidas, empalmadas a la distribución pública.

Duchas.

Las duchas de mano, cuya extremidad libre puede caer accidentalmente en la bañera, estarán provistas de un dispositivo antirretorno, aceptado por la Delegación Provincial del Ministerio de Industria.

Inodoros.

Las cubetas de los inodoros no pueden ser alimentadas con agua de la distribución pública más que por intermedio de depósito o válvulas de descarga (fluxores).

Las válvulas de descarga, que deben situarse a 200 milímetros, como mínimo, por encima del borde superior de las cubetas, estarán provistas de dispositivos de aspiración de aire destinado a impedir cualquier retorno del agua. La sección de paso de aire a través de las válvulas de aspiración no podrá en ningún punto ser inferior a un centímetro cuadrado y deberá estar siempre libre.

4.- DISPOSICIONES DE APLICACIÓN GENERAL.

4.1.- INSPECCIONES.

Antes de iniciarse el funcionamiento de las instalaciones, las Empresas o personas instaladoras estarán obligadas a realizar las pruebas de resistencia mecánica y estanqueidad previstas en el apartado 6.2.2.1. del título de las Normas Básicas, para lo cual deberán dar cuenta de ello a la Delegación Provincial del Ministerio de Industria.

Si la Delegación no considera necesaria su presencia, facultará al instalador para que, con el usuario o propietario realice las pruebas.

Efectuadas las pruebas previstas en estas normas básicas con o sin la presencia de representantes de la Delegación Provincial del Ministerio de Industria, se procederá a levantar certificado del resultado, que deberá ser suscrito, al menos por el usuario o propietario y la Empresa instaladora. Copia de este Certificado deberá enviarse a la Delegación Provincial del Ministerio de Industria.

Se entenderá que las instalaciones tendrán la aprobación de funcionamiento por la Delegación Provincial del Ministerio de Industria si, transcurridos treinta días desde el envío de la copia del certificado, la Delegación Provincial del Ministerio de Industria no manifiesta objeción alguna al respecto. Los servicios Técnicos de la Delegación Provincial del Ministerio de Industria podrán realizar en las instalaciones las pruebas reglamentarias y efectuar las inspecciones, supervisiones y comprobaciones que consideren necesarias para asegurar el buen funcionamiento de las instalaciones objeto de las presentes Normas Básicas.

4.2.- PRUEBA DE PRESIÓN.

Todos los elementos y accesorios que integran las instalaciones serán objeto de las pruebas reglamentarias.

Antes de proceder al empotramiento de las tuberías, las Empresas Instaladoras están obligadas a efectuar la prueba de presión.

Serán objeto de esta prueba todas las tuberías, elementos y accesorios que integran la instalación.

La prueba de presión se efectuará con presión hidráulica a 20 kg/cm².

Para iniciar la prueba se llenará de agua toda la instalación manteniendo abiertos los grifos terminales hasta que se tenga la seguridad de que la purga ha sido completa y no queda nada de aire.

Entonces se cerrarán los grifos que nos han servido de purga y el de la fuente de alimentación. A continuación se empleará la bomba, que ya estará conectada y se mantendrá su funcionamiento hasta alcanzar la presión de prueba.

Una vez conseguida, se cerrará la llave de paso de la bomba. Se procederá a reconocer toda la instalación para asegurarse de que no existe pérdida.

A continuación se disminuirá la presión hasta llegar a la de servicio, con un mínimo de 6 kg/cm^2 , y se mantendrá esta presión durante quince minutos. Se dará por buena la instalación si durante este tiempo la lectura del manómetro ha permanecido constante.

En el manómetro a emplear en esta prueba deberán apreciarse con claridad décimas de kg/cm^2 .

4.3.- HOMOLOGACIÓN.

Todos los materiales, accesorios y elementos de las instalaciones deberán estar homologados oficialmente. Las dudas y discrepancias que puedan surgir serán resueltas por las Delegaciones Provinciales del Ministerio de Industria.

4.4.- CONDICIONES DE LOS PRODUCTOS DE CONSTRUCCIÓN

Condiciones generales de los materiales

De forma general, todos los materiales que se vayan a utilizar en las instalaciones de agua de consumo humano cumplirán los siguientes requisitos:

- a) todos los productos empleados deben cumplir lo especificado en la legislación vigente para aguas de consumo humano;
- b) no deben modificar las características organolépticas ni la salubridad del agua suministrada;
- c) serán resistentes a la corrosión interior;
- d) serán capaces de funcionar eficazmente en las condiciones previstas de servicio;
- e) no presentarán incompatibilidad electroquímica entre sí;
- f) deben ser resistentes, sin presentar daños ni deterioro, a temperaturas de hasta 40°C , sin que tampoco les afecte la temperatura exterior de su entorno inmediato;
- g) serán compatibles con el agua a transportar y contener y no deben favorecer la migración de sustancias de los materiales en cantidades que sean un riesgo para la salubridad y limpieza del agua de consumo humano;

h) su envejecimiento, fatiga, durabilidad y todo tipo de factores mecánicos, físicos o químicos, no disminuirán la vida útil prevista de la instalación. Para que se cumplan las condiciones anteriores, se podrán utilizar revestimientos, sistemas de protección o sistemas de tratamiento de agua.

Condiciones particulares de las conducciones

En función de las condiciones expuestas en el apartado anterior, se consideran adecuados para las instalaciones de agua de consumo humano los siguientes tubos:

- a) tubos de acero galvanizado, según Norma UNE 19 047:1996;
- b) tubos de cobre, según Norma UNE EN 1 057:1996;
- c) tubos de acero inoxidable, según Norma UNE 19 049-1:1997; d) tubos de fundición dúctil, según Norma UNE EN 545:1995;
- e) tubos de policloruro de vinilo no plastificado (PVC), según Norma UNE EN 1452:2000;
- f) tubos de policloruro de vinilo clorado (PVC-C), según Norma UNE EN ISO 15877:2004;
- g) tubos de polietileno (PE), según Normas UNE EN 12201:2003; h) tubos de polietileno reticulado (PE-X), según Norma UNE EN ISO 15875:2004;
- i) tubos de polibutileno (PB), según Norma UNE EN ISO 15876:2004;
- j) tubos de polipropileno (PP) según Norma UNE EN ISO 15874:2004;
- k) tubos multicapa de polímero / aluminio / polietileno resistente a temperatura (PE-RT), según Norma UNE 53 960 EX:2002;
- l) tubos multicapa de polímero / aluminio / polietileno reticulado (PE-X), según Norma UNE 53 961 EX:2002.

No podrán emplearse para las tuberías ni para los accesorios, materiales que puedan producir concentraciones de sustancias nocivas que excedan los valores permitidos por el Real Decreto 140/2003, de 7 de febrero.

El ACS se considera igualmente agua de consumo humano y cumplirá por tanto con todos los requisitos al respecto. 4 Dada la alteración que producen en las condiciones de potabilidad del agua, quedan prohibidos expresamente los tubos de aluminio y aquellos cuya composición contenga plomo.

Todos los materiales utilizados en los tubos, accesorios y componentes de la red, incluyendo también las juntas elásticas y productos usados para la estanqueidad, así como los materiales de aporte y fundentes para soldaduras, cumplirán igualmente las condiciones expuestas.

Aislantes térmicos

El aislamiento térmico de las tuberías utilizado para reducir pérdidas de calor, evitar condensaciones y congelación del agua en el interior de las conducciones, se realizará con coquillas resistentes a la temperatura de aplicación.

Válvulas y llaves

El material de válvulas y llaves no será incompatible con las tuberías en que se intercalen. El cuerpo de la llave ó válvula será de una sola pieza de fundición o fundida en bronce, latón, acero, acero inoxidable, aleaciones especiales o plástico. Solamente pueden emplearse válvulas de cierre por giro de 90° como válvulas de tubería si sirven como órgano de cierre para trabajos de mantenimiento. Serán resistentes a una presión de servicio de 10 bar.

Incompatibilidades

Se evitará siempre la incompatibilidad de las tuberías de acero galvanizado y cobre controlando la agresividad del agua. Para los tubos de acero galvanizado se considerarán agresivas las aguas no incrustantes con contenidos de ión cloruro superiores a 250 mg/l. Para su valoración se empleará el índice de Langelier. Para los tubos de cobre se consideraran agresivas las aguas dulces y ácidas (pH inferior a 6,5) y con contenidos altos de CO₂. Para su valoración se empleará el índice de Lucey.

Para los tubos de acero galvanizado las condiciones límites del agua a transportar, a partir de las cuales será necesario un tratamiento serán las siguientes:

Características	Agua fría	Agua caliente
Resistividad (Ohm x cm)	1.500 – 4.500	2.200 – 4.500
Título alcalimétrico completo (TAC) meq/l	1,6 mínimo	1,6 mínimo
Oxígeno disuelto, mg/l	4 mínimo	-
CO ₂ libre, mg/l	30 máximo	15 máximo
CO ₂ agresivo, mg/l Calcio (Ca ²⁺), mg/l	5 máximo 32 mínimo 150	-32 mínimo 96
Sulfatos (SO ₄ ²⁻), mg/l Cloruros (Cl ⁻), mg/l	máximo 100 máximo	máximo 71 máximo
Sulfatos + Cloruros, meq/l	-	3 máximo

Para los tubos de cobre las condiciones límites del agua a transportar, a partir de las cuales será necesario un tratamiento serán las siguientes:

Características	Agua fría y agua caliente
pH	7,0 mínimo
CO ₂ libre, mg/l	no concentraciones altas
Indice de Langelier (IS)	debe ser positivo
Dureza total (TH), °F	5 mínimo (no aguas dulces)

Para las tuberías de acero inoxidable las calidades se seleccionarán en función del contenido de cloruros disueltos en el agua. Cuando éstos no sobrepasen los 200 mg/l se puede emplear el AISI304. Para concentraciones superiores es necesario utilizar el AISI-316.

Incompatibilidad entre materiales

Se evitará el acoplamiento de tuberías y elementos de metales con diferentes valores de potencial electroquímico excepto cuando según el sentido de circulación del agua se instale primero el de menor valor.

En particular, las tuberías de cobre no se colocarán antes de las conducciones de acero galvanizado, según el sentido de circulación del agua, para evitar la aparición de fenómenos de corrosión por la formación de pares galvánicos y arrastre de iones Cu^+ hacia las conducciones de acero galvanizado, que aceleren el proceso de perforación.

Igualmente, no se instalarán aparatos de producción de ACS en cobre colocados antes de canalizaciones en acero.

Excepcionalmente, por requisitos insalvables de la instalación, se admitirá el uso de manguitos antielectrolíticos, de material plástico, en la unión del cobre y el acero galvanizado.

Se autoriza sin embargo, el acoplamiento de cobre después de acero galvanizado, montando una válvula de retención entre ambas tuberías.

Se podrán acoplar al acero galvanizado elementos de acero inoxidable.

En las vainas pasamuros, se interpondrá un material plástico para evitar contactos inconvenientes entre distintos materiales.

4.5.- CONDICIONES DE USO Y MANTENIMIENTO

Interrupción del servicio

1 En las instalaciones de agua de consumo humano que no se pongan en servicio después de 4 semanas desde su terminación, o aquellas que permanezcan fuera de servicio más de 6 meses, se cerrará su conexión y se procederá a su vaciado.

2 Las acometidas que no sean utilizadas inmediatamente tras su terminación o que estén paradas temporalmente, deben cerrarse en la conducción de abastecimiento. Las acometidas que no se utilicen durante 1 año deben ser taponadas.

Nueva puesta en servicio

En instalaciones de descalcificación habrá que iniciar una regeneración por arranque manual.

Las instalaciones de agua de consumo humano que hayan sido puestas fuera de servicio y vaciadas provisionalmente deben ser lavadas a fondo para la nueva puesta en servicio. Para ello se podrá seguir el procedimiento siguiente:

a) para el llenado de la instalación se abrirán al principio solo un poco las llaves de cierre, empezando por la llave de cierre principal. A continuación, para evitar golpes de ariete y daños, se purgarán de aire durante un tiempo las conducciones por apertura lenta de cada una de las llaves de toma, empezando por la más alejada o la situada más alta, hasta que no salga más aire. A continuación se abrirán totalmente las llaves de cierre y lavarán las conducciones;

b) una vez llenadas y lavadas las conducciones y con todas las llaves de toma cerradas, se comprobará la estanqueidad de la instalación por control visual de todas las conducciones accesibles, conexiones y dispositivos de consumo.

Mantenimiento de las instalaciones

Las operaciones de mantenimiento relativas a las instalaciones de fontanería recogerán detalladamente las prescripciones contenidas para estas instalaciones en el Real Decreto 865/2003 sobre criterios higiénico-sanitarios para la prevención y control de la legionelosis, y particularmente todo lo referido en su Anexo 3.

Los equipos que necesiten operaciones periódicas de mantenimiento, tales como elementos de medida, control, protección y maniobra, así como válvulas, compuertas, unidades terminales, que deban quedar ocultos, se situarán en espacios que permitan la accesibilidad.

Se aconseja situar las tuberías en lugares que permitan la accesibilidad a lo largo de su recorrido para facilitar la inspección de las mismas y de sus accesorios.

En caso de contabilización del consumo mediante batería de contadores, las montantes hasta cada derivación particular se considerará que forman parte de la instalación general, a efectos de conservación y mantenimiento puesto que discurren por zonas comunes del edificio.

5.- CONCLUSIÓN.

Con lo reflejado en esta Memoria y en los demás documentos de este Anejo, se considera que la instalación objeto de Anejo ha quedado convenientemente definida. No obstante, el técnico firmante queda a disposición de los Organismos correspondientes para toda aquella ampliación, aclaración y/o modificación que estimen pertinente.

ZARAGOZA, DICIEMBRE DE 2.021

EL INGENIERO INDUSTRIAL



PILAR PECO YESTE

COLEGIADO 1429 C.O.I.I.A.R.

EL ARQUITECTO



JESUS MARCO LLOMBART

CÁLCULOS

ANEXO DE CÁLCULOS

1.-	CONDICIONES DE CÁLCULO	1
2.-	CÁLCULO DE CAUDALES DE ESTANCIAS AGUA FRIA Y ACS.....	3
3.-	CÁLCULO DE RED DE FLUXORES	5
4.-	CONTADOR.	6
5.-	CONCLUSIÓN.	7

1.- CONDICIONES DE CÁLCULO

Para dimensionar las tuberías tanto de agua fría como de agua caliente se tendrán en cuenta los caudales mínimos instantáneos de los aparatos montados según lo indicado al efecto en el documento básico HS4 del C.T.E., en su apartado 2.1.3. Éstos son los siguientes:

Agua Fría Sanitaria.

Aparato	Caudal
Lavamanos	0,05 l/s
Lavabo	0,10 l/s
Ducha	0,2 l/s
Inodoro con cisterna	0,10 l/s
Inodoro con fluxor	1,25 l/s
Urinarios con grifo temporizado	0,15 l/s
Fregadero no doméstico	0,30 l/s
Lavavajillas industrial	0,25 l/s
Vertedero	0,20 l/s

Agua Caliente Sanitaria.

Aparato	Caudal
Lavamanos	0,03 l/s
Lavabo	0,065 l/s
Ducha	0,10 l/s
Fregadero no doméstico	0,20 l/s
Lavavajillas industrial	0,20 l/s

Los aparatos no acogidos por la Norma se asimilarán a estos consumos o se le dará el marcado por el fabricante.

La velocidad del agua en el interior de la tubería no debe sobrepasar 3,5 m/s para termoplásticos según indica el apartado 4.2.1 del HS4.

La aplicación del coeficiente de simultaneidad es para cada punto de la instalación motivo de estudio.

El mismo se calcula mediante varios procedimientos, estando basado como referencia en el porcentaje K (tanto por ciento, según normativa francesa), por el que debe multiplicarse el gasto total y es:

$$K = \frac{1}{\sqrt{n-1}}$$

donde:

n = total de grifos de la instalación.

El caudal total del conjunto de servicios viene dado por la fórmula:

$$Q = Q_i \times K$$

A partir de estos datos se realiza el cálculo mediante hoja de cálculo informática, obteniendo los resultados que se adjuntan, reflejados así mismo en planos.

2.- CÁLCULO DE CAUDALES DE ESTANCIAS AGUA FRÍA Y ACS

DEPENDENCIA O TRAMO			
Limpieza			
APARATO	NÚMERO	AGUA FRÍA (l/s)	ACS (l/s)
Lavamanos		0,05	0,03
Lavabo		0,1	
Ducha		0,2	0,1
Bañera de 1,40 o más		0,3	0,2
Bañera de menos de 1,40		0,2	0,15
Bidé		0,1	0,065
Inodoro con cisterna		0,1	
Inodoro con fluxor		1,25	
Urinarios con grifo temporizado		0,15	
Urinario con cisterna		0,04	
Fregadero doméstico		0,2	0,1
Fregadero no doméstico		0,3	0,2
Lavavajillas doméstico		0,15	0,1
Lavavajillas industrial		0,25	0,2
Lavadero		0,2	0,1
Lavadora doméstica		0,2	0,15
Lavadora industrial (8kg)		0,6	0,4
Grifo aislado		0,15	0,1
Grifo garaje		0,2	
Vertedero	1	0,2	0,2
Otros			
Otros			
Otros			

número de grifos		1	1
Kv	mínimo 0,2	1,00	1,00
Caudal	(l/s)	0,2	0,2
Caudal simultaneidad	(l/s)	0,20	0,20

DEPENDENCIA O TRAMO			
Aseo simple lavabo e inodoro			
APARATO	NÚMERO	AGUA FRÍA (l/s)	ACS (l/s)
Lavamanos		0,05	0,03
Lavabo	1	0,1	
Ducha		0,2	0,1
Bañera de 1,40 o más		0,3	0,2
Bañera de menos de 1,40		0,2	0,15
Bidé		0,1	0,065
Inodoro con cisterna	1	0,1	
Inodoro con fluxor		1,25	
Urinarios con grifo temporizado		0,15	
Urinario con cisterna		0,04	
Fregadero doméstico		0,2	0,1
Fregadero no doméstico		0,3	0,2
Lavavajillas doméstico		0,15	0,1
Lavavajillas industrial		0,25	0,2
Lavadero		0,2	0,1
Lavadora doméstica		0,2	0,15
Lavadora industrial (8kg)		0,6	0,4
Grifo aislado		0,15	0,1
Grifo garaje		0,2	
Vertedero		0,2	
Otros			
Otros			
Otros			

número de grifos		2	0
Kv	mínimo 0,2	1,00	0,00
Caudal	(l/s)	0,2	0
Caudal simultaneidad	(l/s)	0,20	0,00

3.- CÁLCULO DE RED DE FLUXORES

CÁLCULO RED DE FLUXORES

TRAMO	caudal (l/s)	caudal (m3/h)	diámetro	velocidad (m/s)	pérdida metro (mca/m)
1 FLUXOR	1,25	4,50	32x2,9	2,32	0,357
2 FLUXORES	2,5	9,00	50x4,6	1,91	0,184
3 FLUXORES	2,65	9,54	50x4,6	2,03	0,205
4 FLUXORES	2,89	10,40	50x4,6	2,21	0,242
5 FLUXORES	3,35	12,06	50x4,7	2,39	0,146
6 FLUXORES	3,35	12,06	63x5,8	1,51	0,058
7 FLUXORES	3,57	12,85	63x5,8	1,82	0,084

4.- CONTADOR.

Dadas las características de la instalación y considerando la existencia de depósito acumulador, se instalarán contadores que cumplan la normativa, de las características que marque la Compañía Suministradora.

5.- CONCLUSIÓN.

Con lo reflejado en esta Anexo y en los demás documentos de este Anejo, se considera que la instalación objeto de Anejo ha quedado convenientemente definida. No obstante, el técnico firmante queda a disposición de los Organismos correspondientes para toda aquella ampliación, aclaración y/o modificación que estimen pertinente.

ZARAGOZA, DICIEMBRE DE 2.021

EL INGENIERO INDUSTRIAL



PILAR PECO YESTE

COLEGIADO 1429 C.O.I.I.A.R.


EL ARQUITECTO









JESUS MARCO LLOMBART

PRESUPUESTO

PLANOS

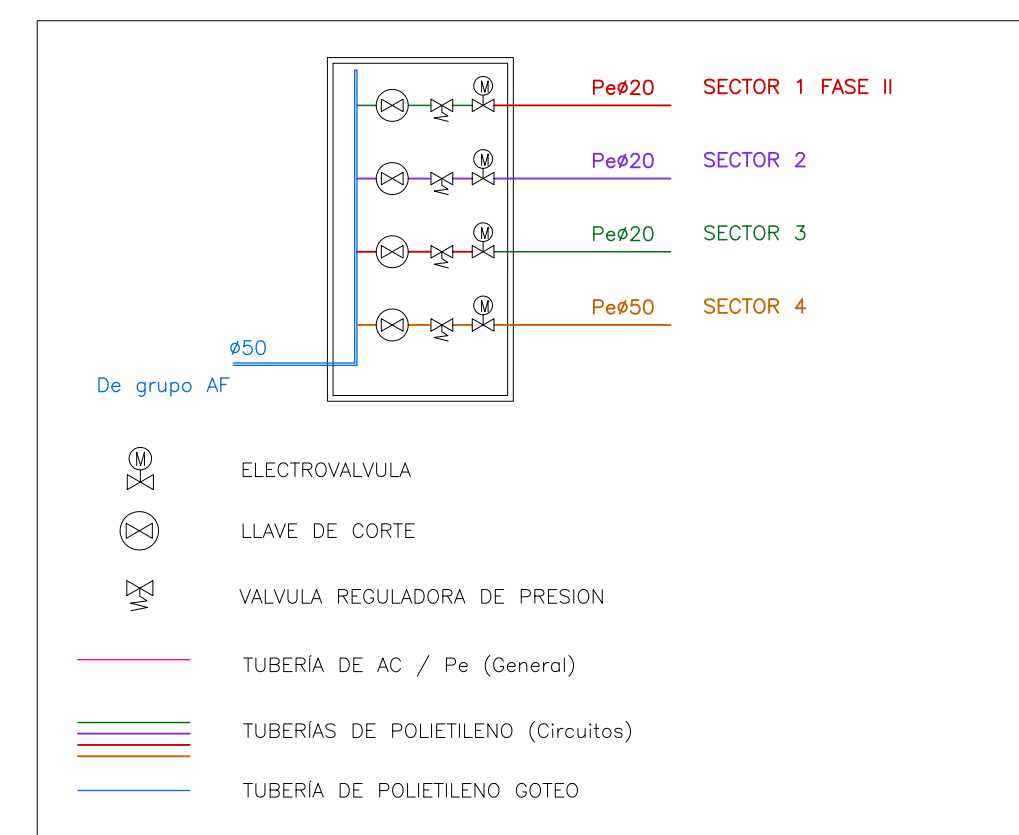

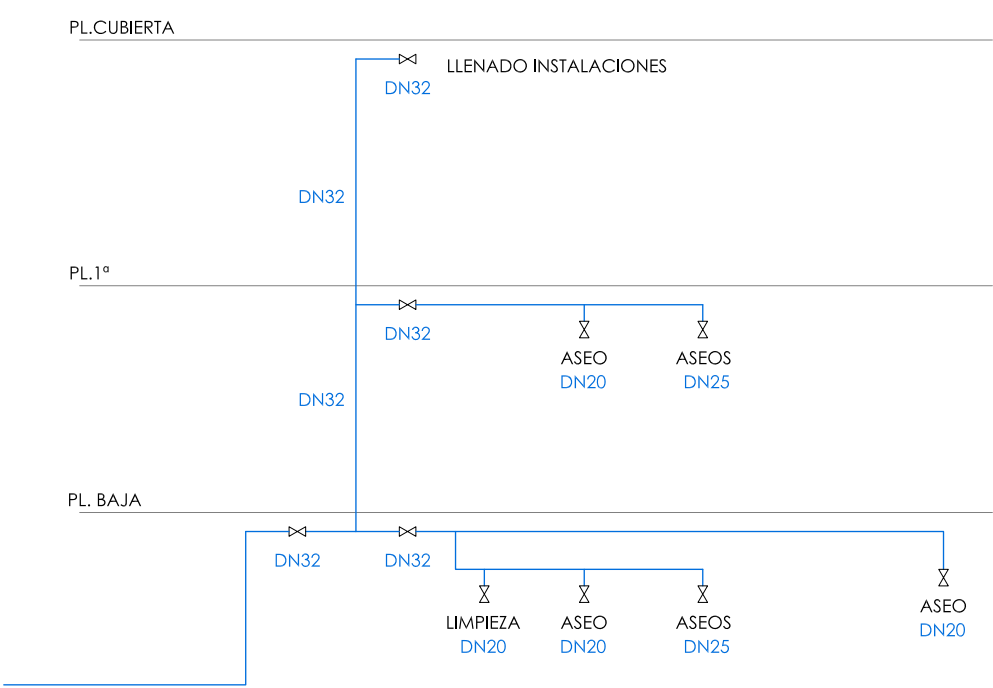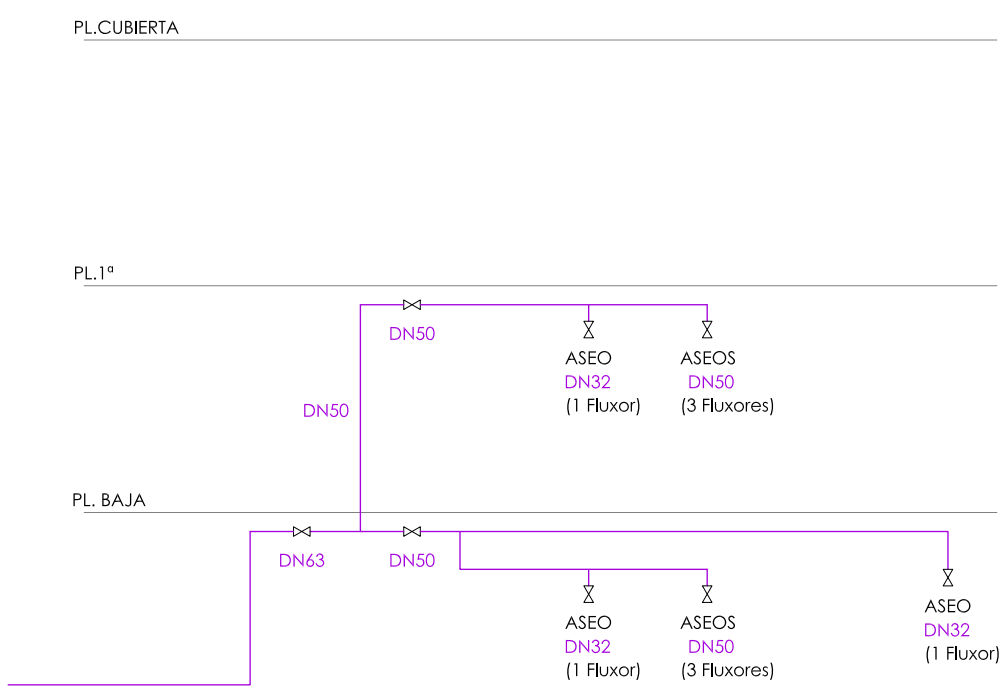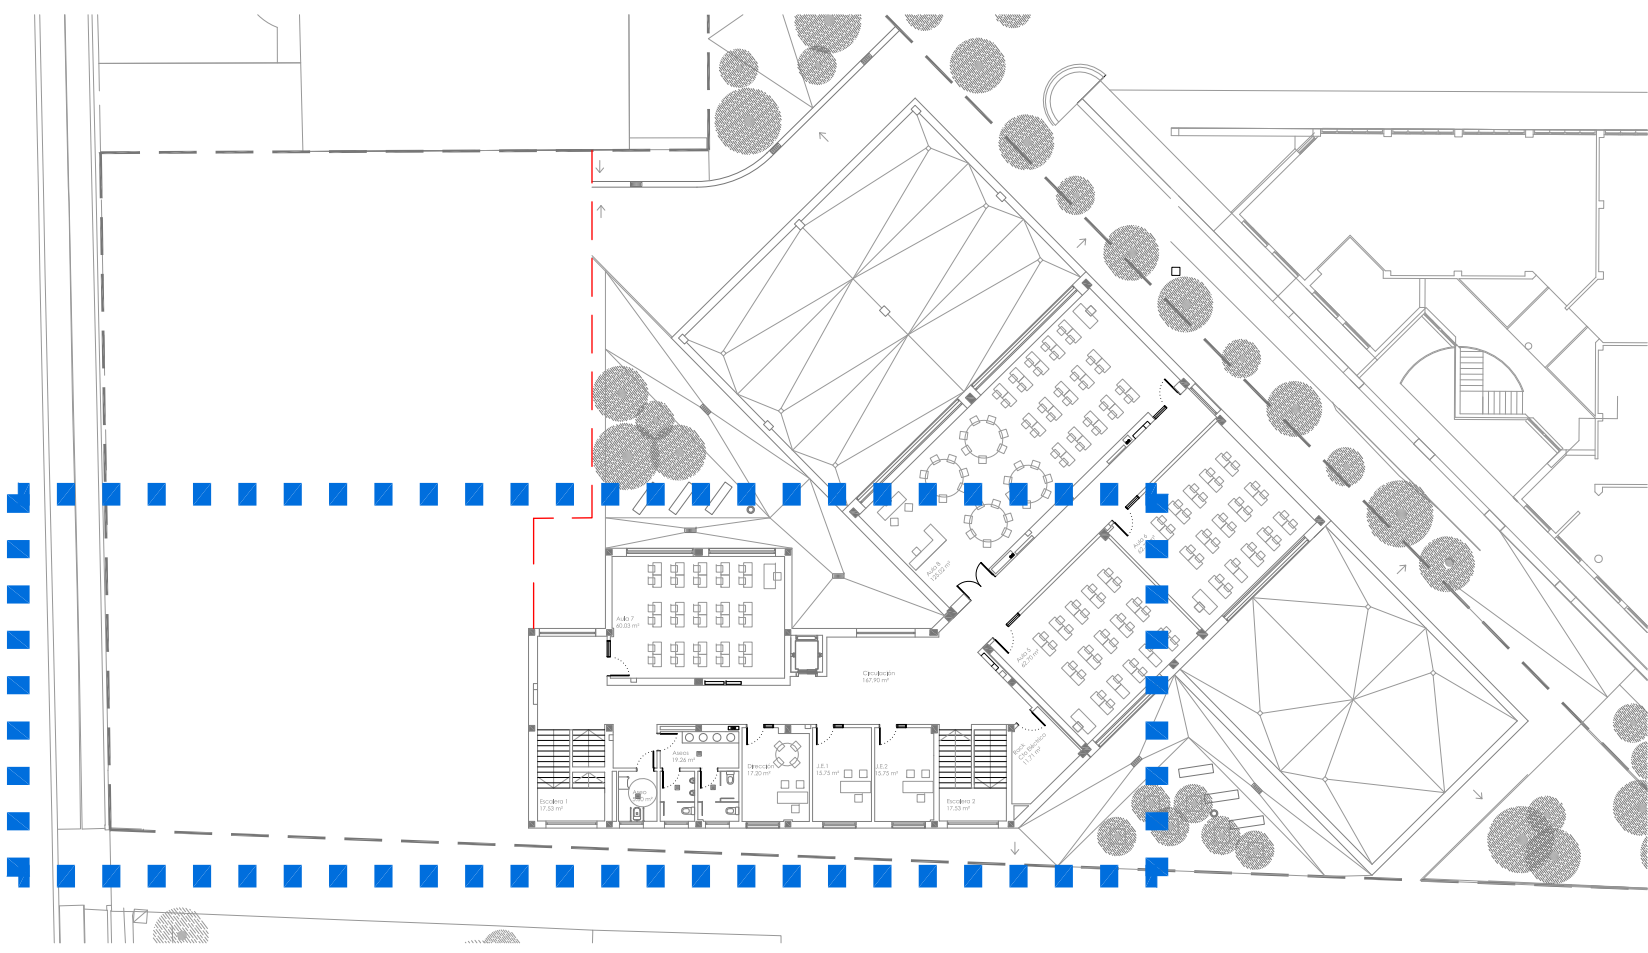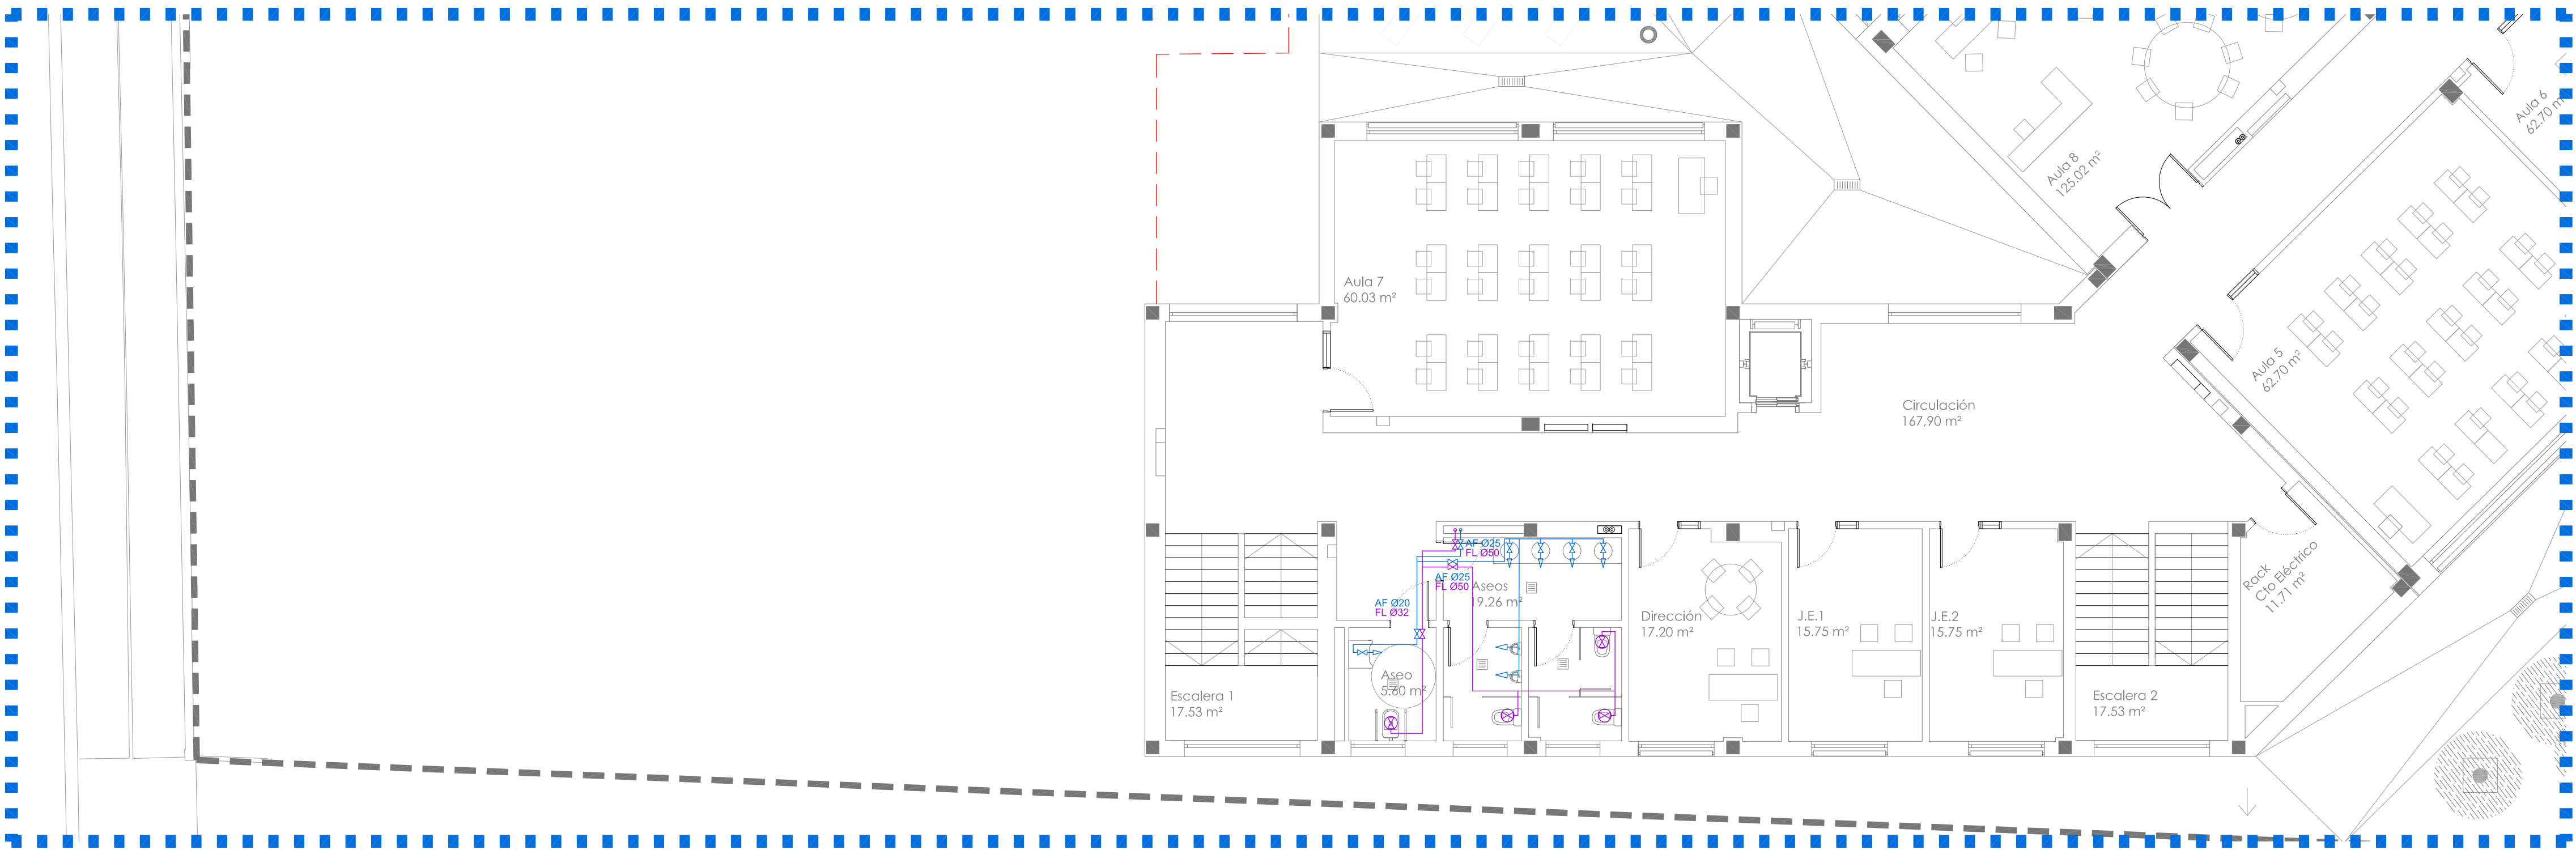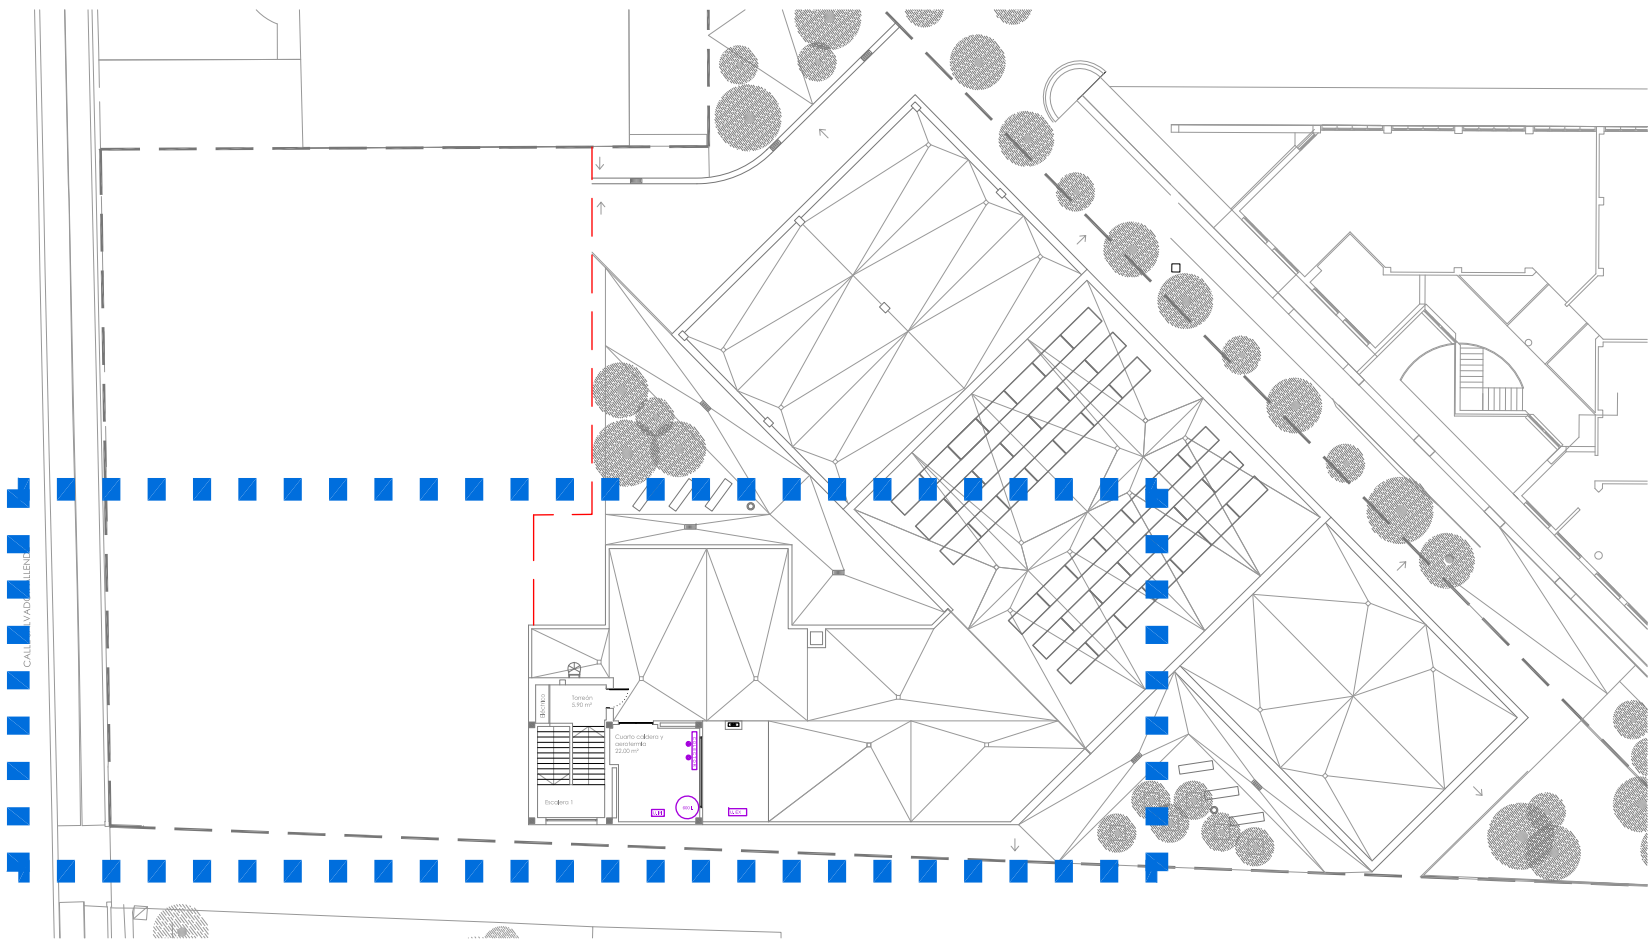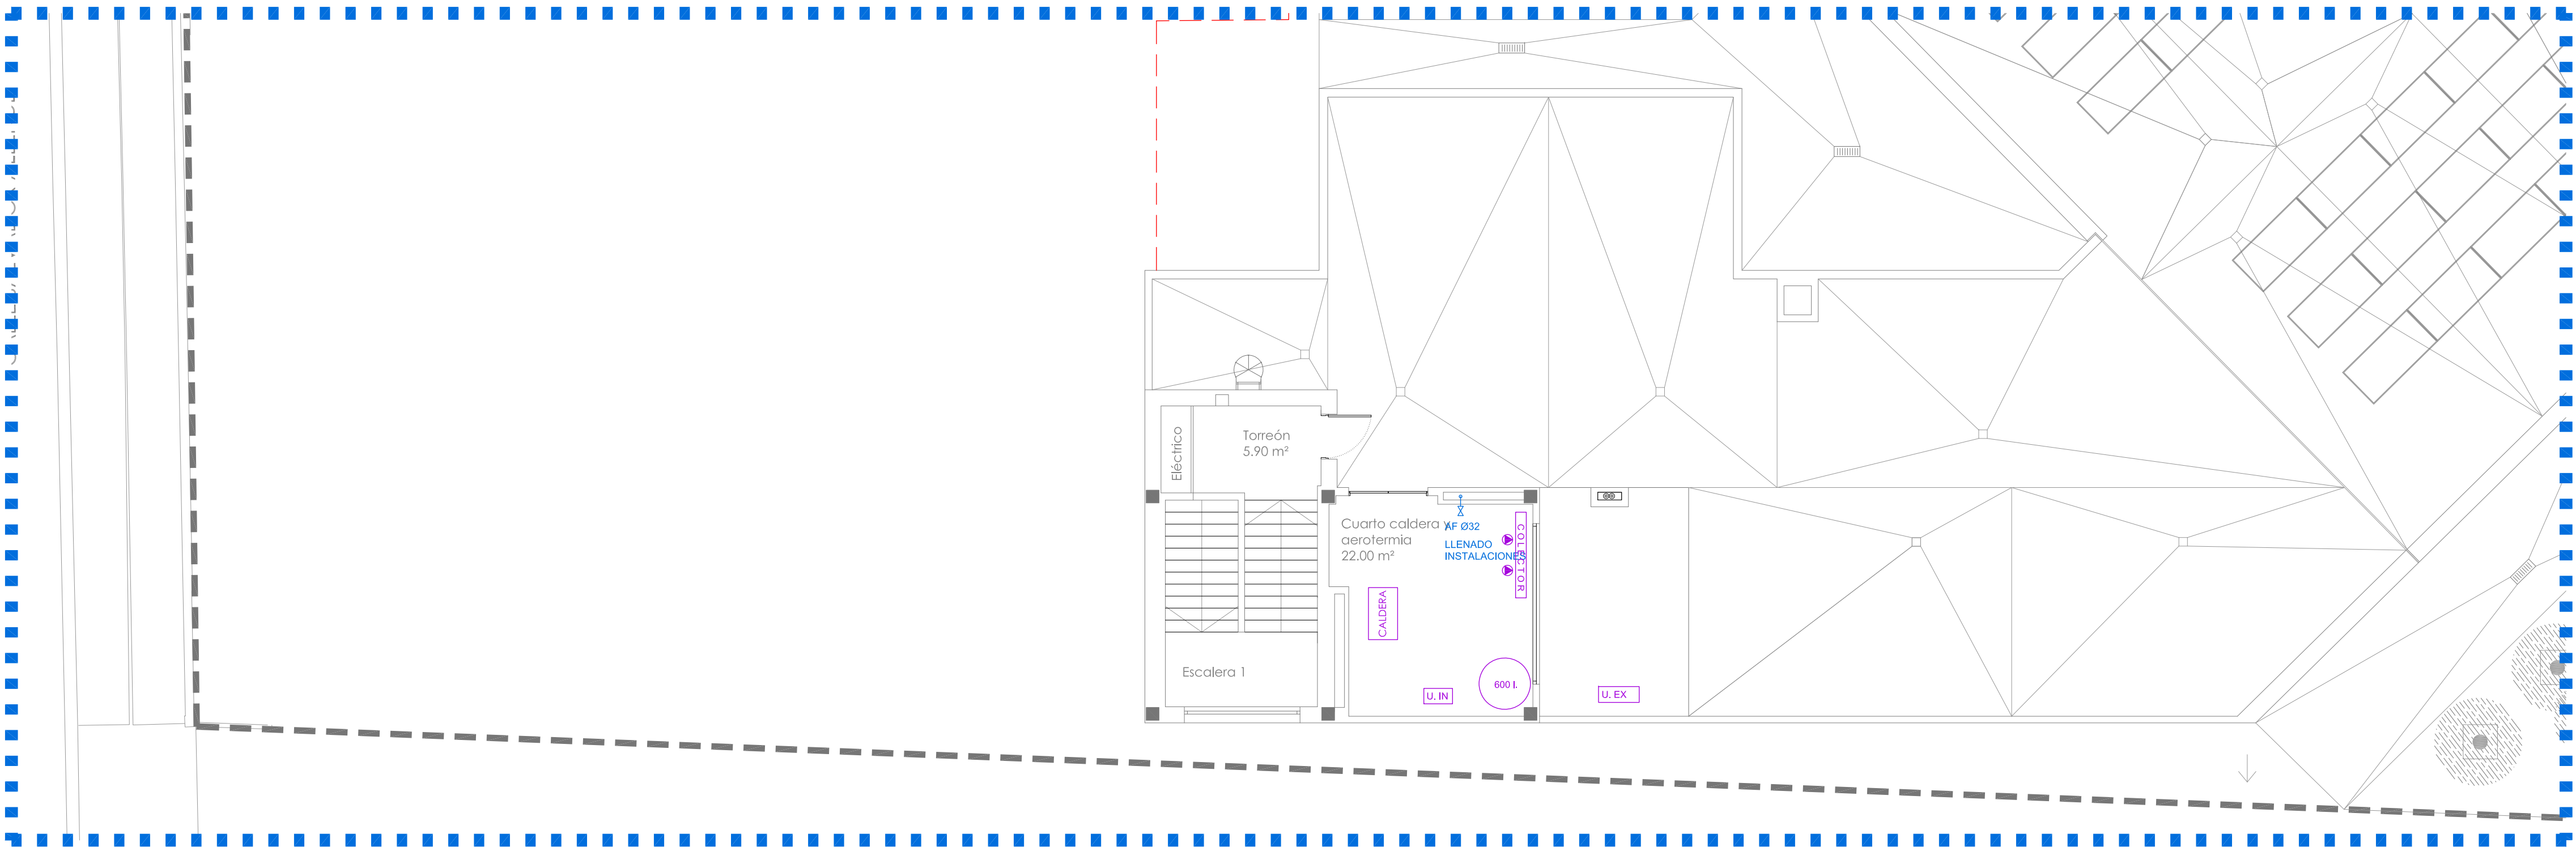

Ø MÍNIMOS DE DERIVACIONES A LOS APARATOS	
APARATO O PUNTO DE CONSUMO	Ø NOMINAL RAMAL (COBRE O PLÁSTICO, mm)
LAVABO	12
INODORO CON CISTERNA	12
URINARIO CON GRIFO TEMPORIZADO	12
VERTEDERO	20

LEYENDA FONTANERÍA



NOTA: LAS LLAVES DE CORTE GENERAL DE LOS CUARTOS HÚMEDOS SE SITUARÁN ENCIMA DE LAS PUERTAS EN LA ZONA DE FALSO TECHO Y ACCESIBLES.

GOBIERNO DE ARAGÓN
Departamento de Educación,
Cultura y Deporte
Gerencia de Infraestructuras y Equipamiento

ESTUDIO a.m.a.
Paseo Independencia 34, 4º Dcha
T 978 30 12 20 F 978 30 12 21
50004 ZARAGOZA

arquitecto
Jesús Marco Lombart

proyecto
P. 1425/2020

Col. COBIA nº1429
P. 1425/2020

Pl. 1425/2020


PROYECTO DE EJECUCIÓN DE LAS OBRAS DE CONSTRUCCIÓN DE UN AULARIO DE FP EN EL IES-CPIFP BAJO ARAGÓN DE ALCANIZ.

Calle Salvador Allende, Alcañiz, Teruel

DICIEMBRE 2021

PLANTAS PRIMERA Y TORREÓN. FONTANERÍA

ESCALA
1 / 100

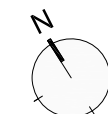

PLANO

F03