




ALZADO DESDE PATIO

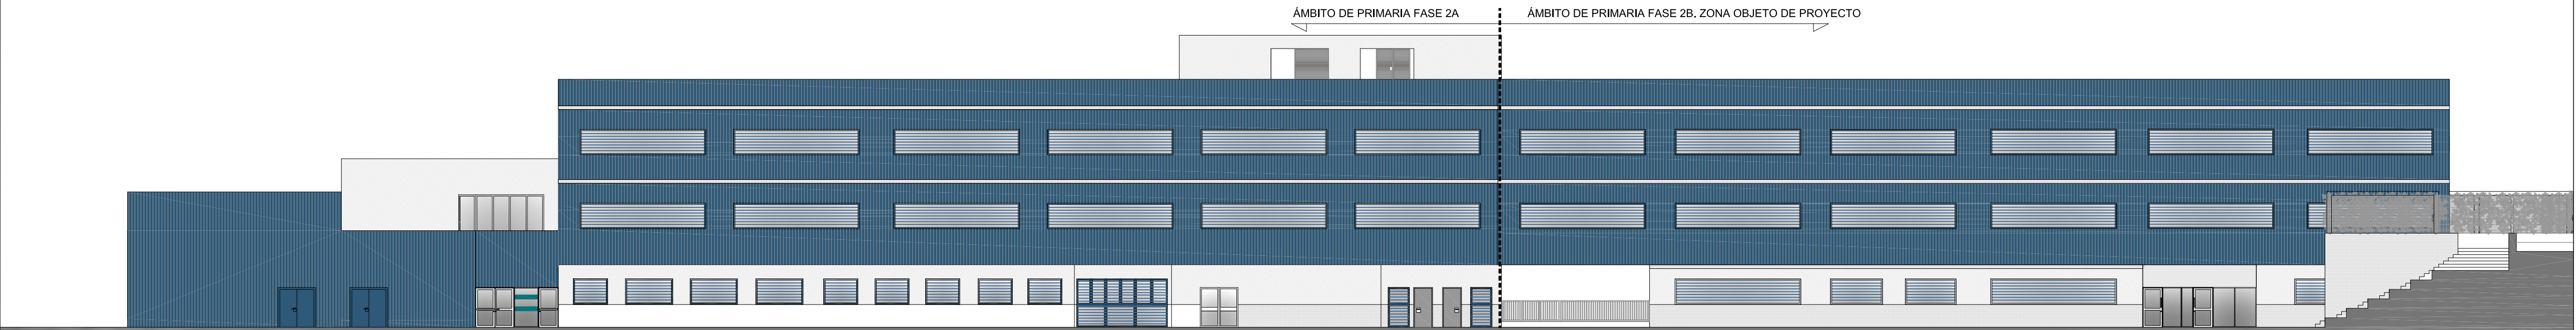


ALZADO PORCHE DESDE RSTA

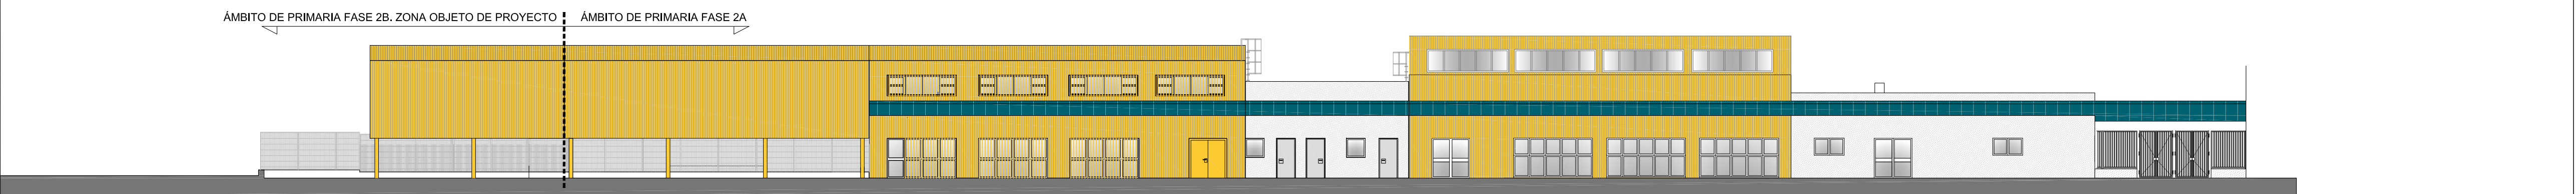


ALZADO CALLE LA ISLA DEL TESORO

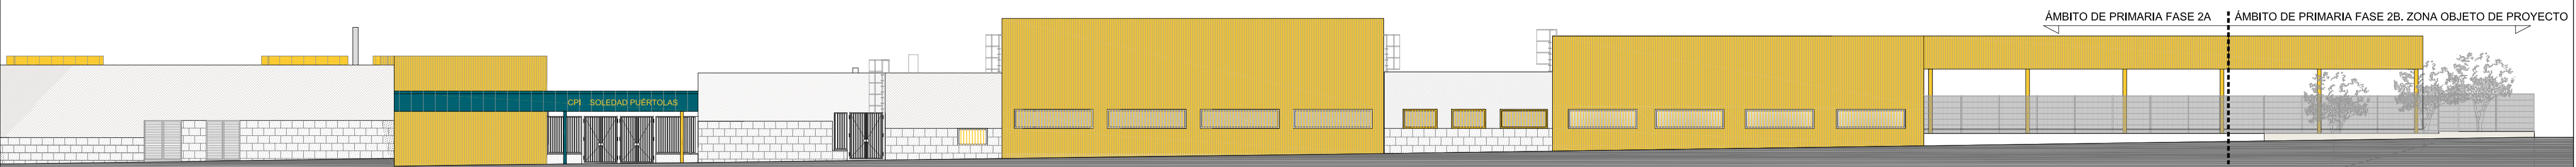

ALZADO CALLE LADRÓN DE BAGDAD

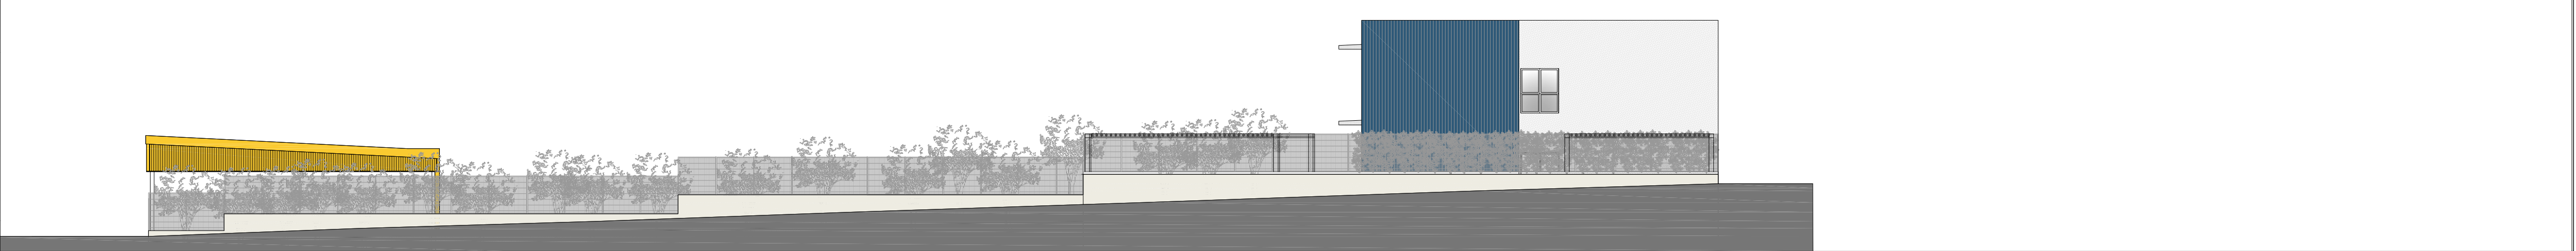

SECCIÓN LONGITUDINAL POR CIRCULACIÓN 1

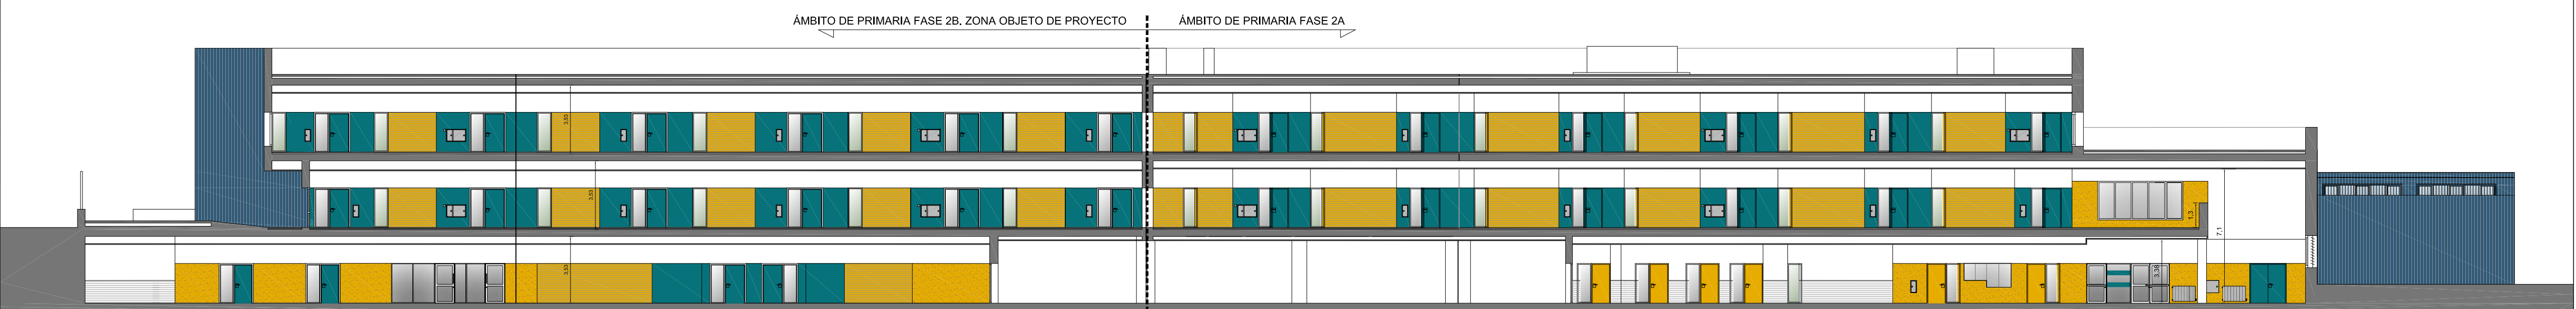

SECCIÓN LONGITUDINAL POR CIRCULACIÓN 2

