HUECOS EN FORJADO RETICULAR

CASO 1

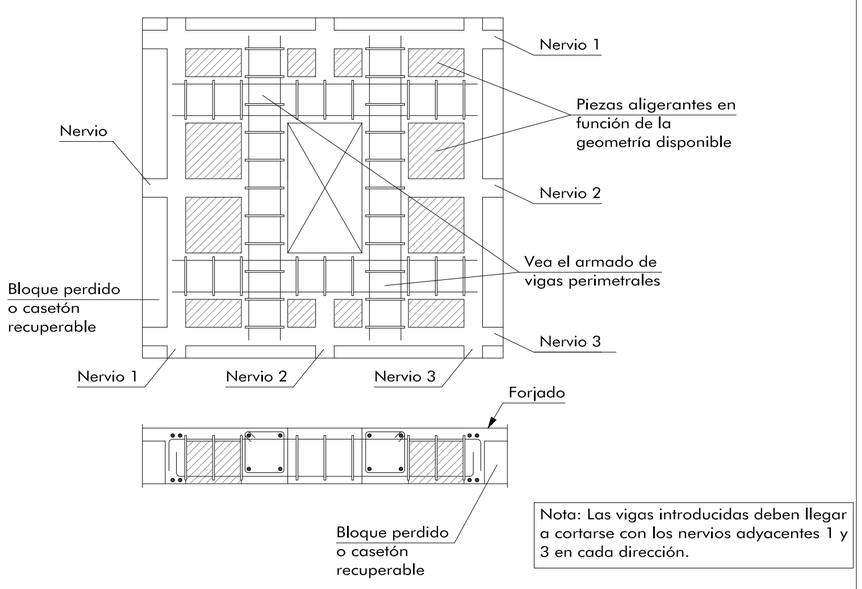

Nota: Las vigas introducidas deben llegar a cortarse con los nervios adyacentes 1 y 3 en cada dirección.

CASO 2

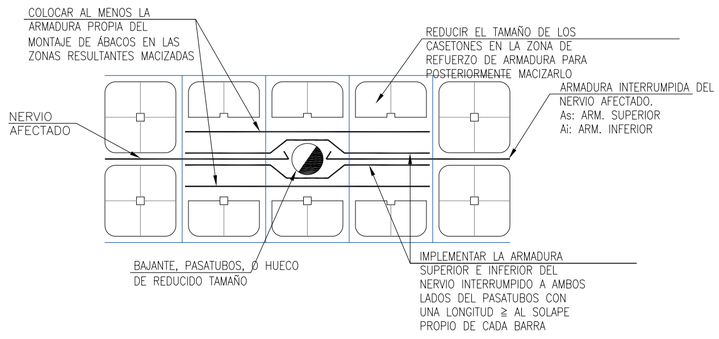

CASO 3 (NO AFECTA A NERVIO)

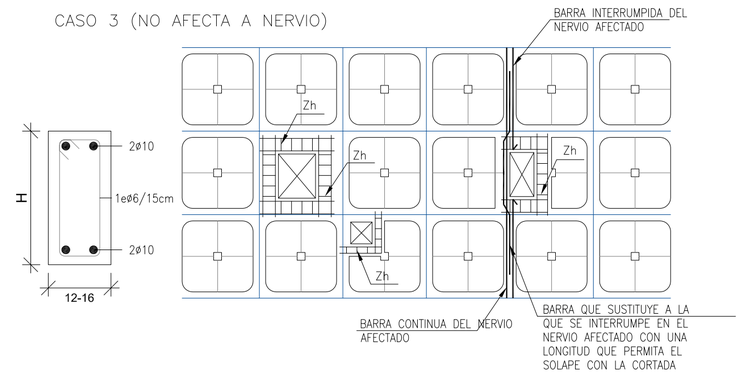

NOTA:
1.–SIEMPRE QUE LOS HUECOS TIPIFICADOS EN EL CASO 3 NO AFECTEN A NINGÚN NERVIO O LO HAGA DE FORMA SOMERA SE PODRÁ OPERAR TAL Y COMO SE IDENTIFICA EN ESTE DETALLE.
2.–LAS VIGAS INTRODUCIDAS PARA EL ZUNCHADO DE HUECOS DEBERÁN INTERSECTAR CON LOS NERVIOS ADYACENTES ANCLANDO LA ARMADURA SUPERIOR EN PROLONGACIÓN RECTA Y LA INFERIOR EN PATILLA DE AL MENOS 20cm

VIGA PLANA EN FORJADO RETICULAR

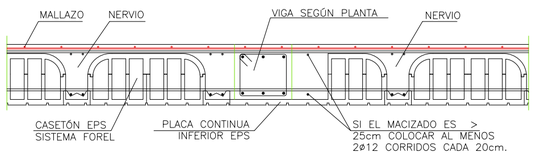

VUELO LOSA EN FORJADO RETICULAR

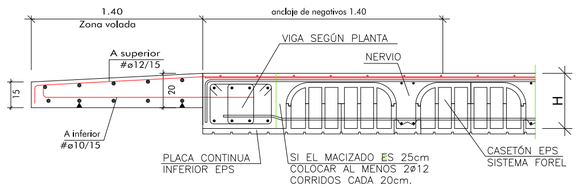

VIGA DE BORDE EN FORJADO RETICULAR

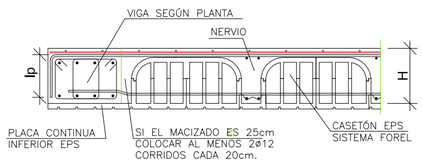

CARACTERÍSTICAS SISTEMA FOREL

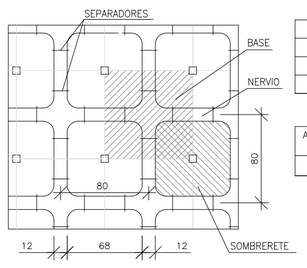

CANTO	Varios
INTEREJE DE NERVIOS	80x80 cm.
ANCHO DE NERVIOS	12 cm.
CAPA DE COMPRESIÓN	7 cm.

ANCHO DE NERVIO	ANCHO PIEZA POLIESTIRENO
12	68 cm

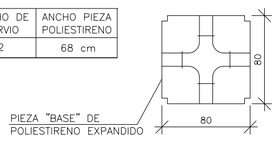

ARMADURA DE CORTANTE EN NERVIOS

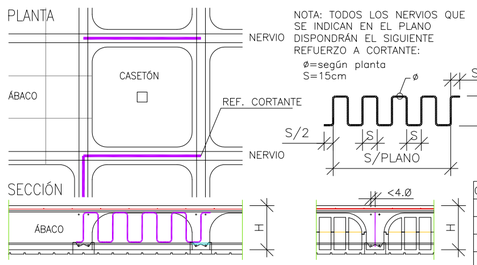

CANTO (H)	Altura (h)
37 cm	25 cm
35 cm	23 cm
32 cm	20 cm
30 cm	18 cm

DETALLE GENERAL DE ÁBACO EN PILAR CENTRAL

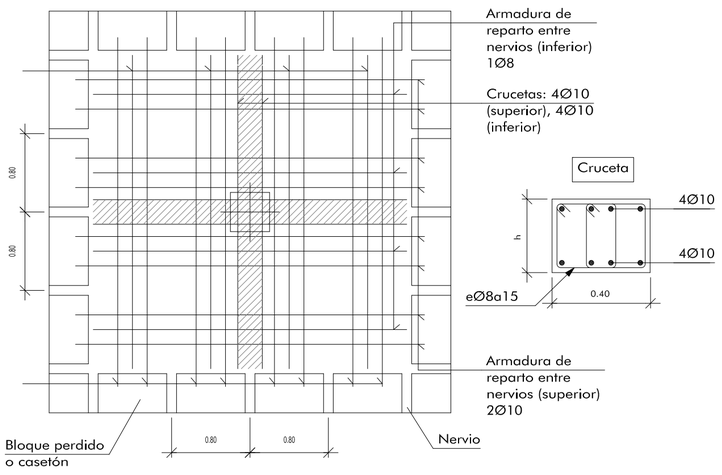

DETALLE GENERAL DE ÁBACO EN PILAR DE BORDE

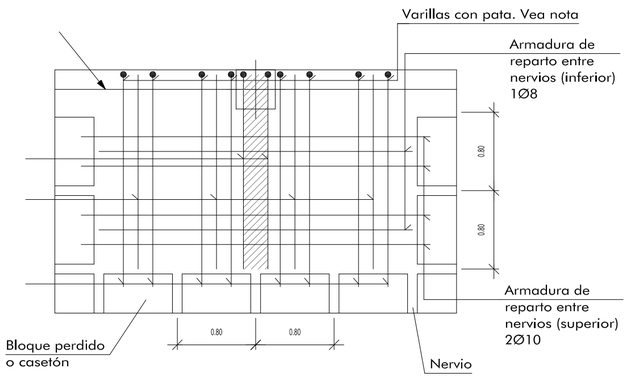

DETALLE GENERAL DE ÁBACO EN PILAR DE ESQUINA

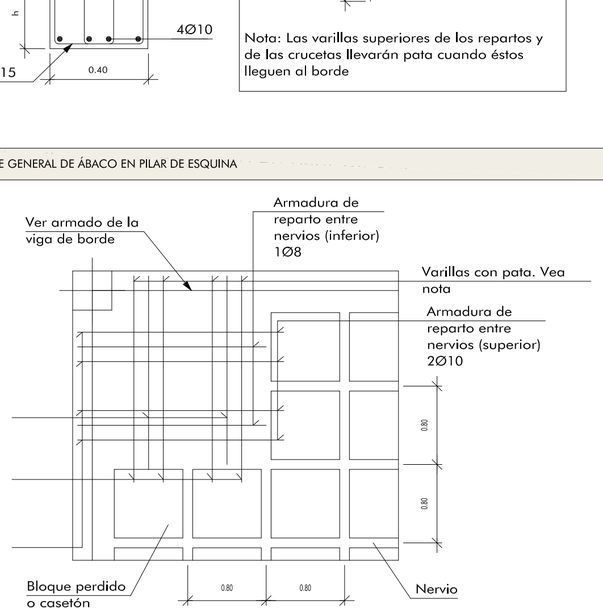

FORJADO RETICULAR TECHO PLANTA SEGUNDA CARA ALTA NIVEL 278,90

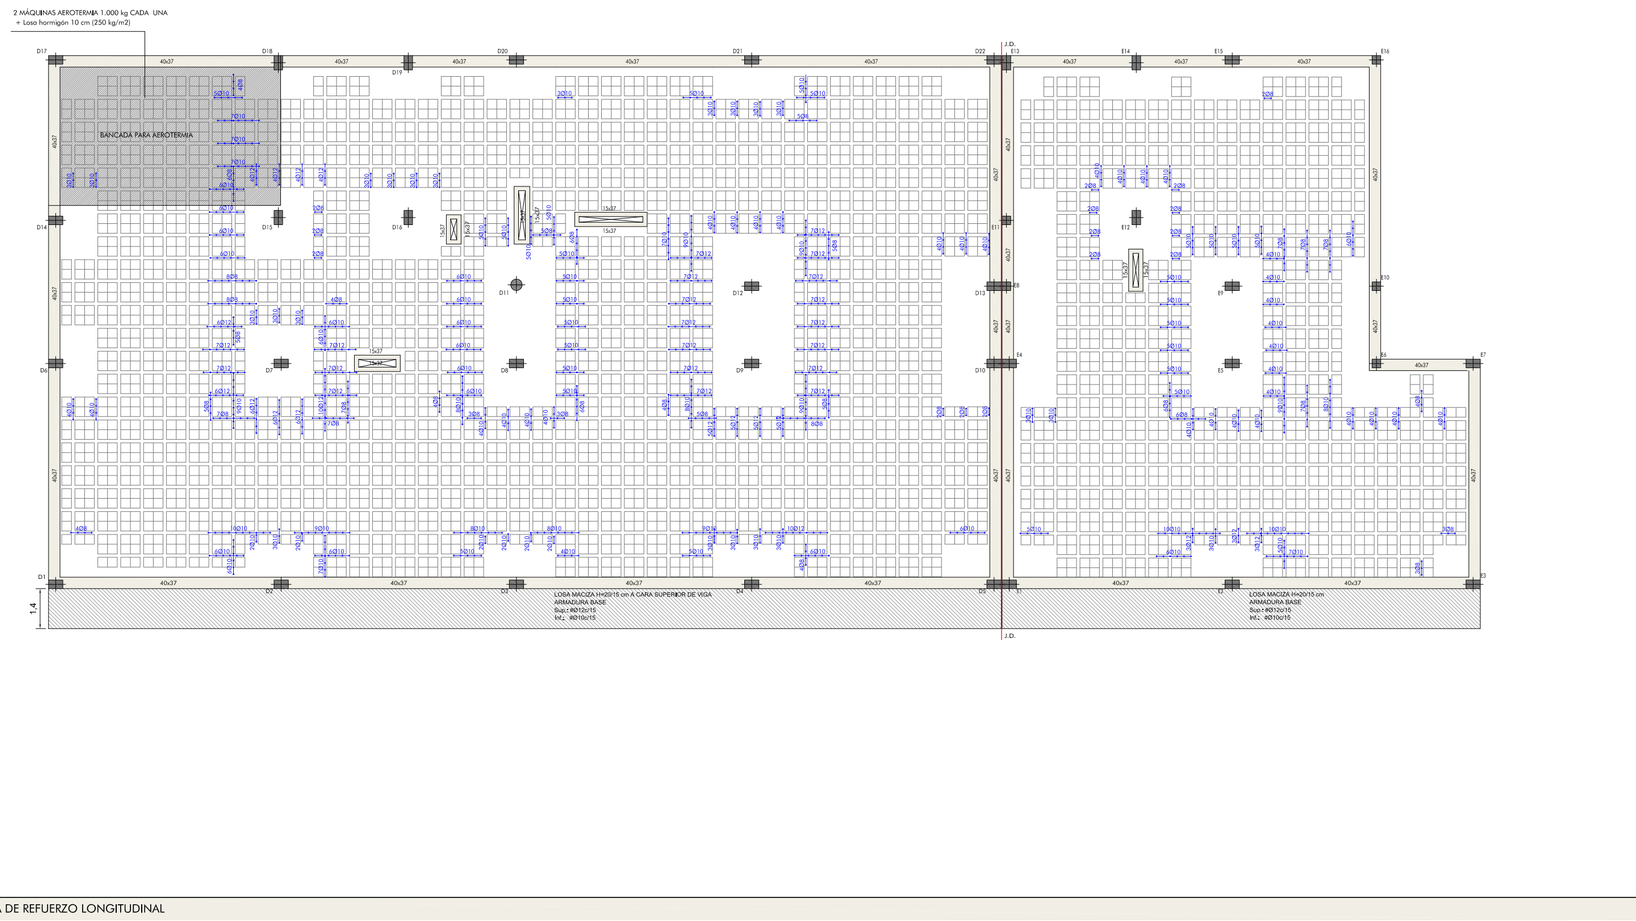

ARMADURA DE REFUERZO LONGITUDINAL

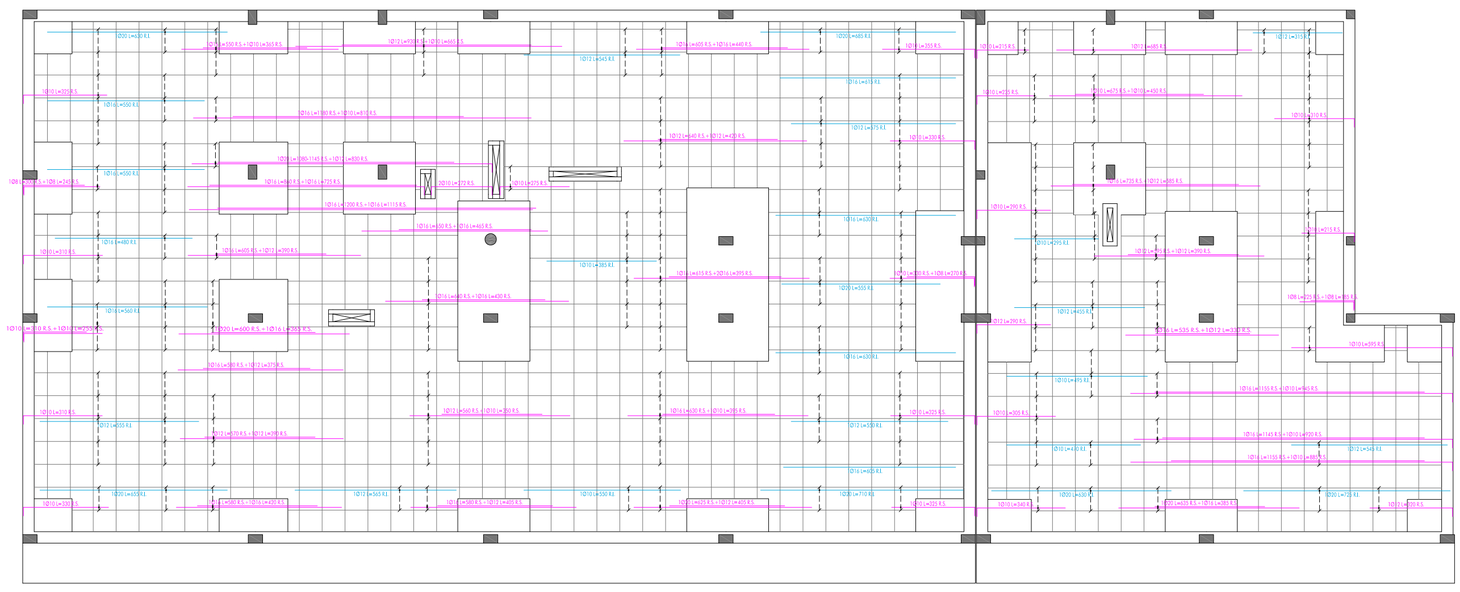

ARMADURA DE REFUERZO TRANSVERSAL

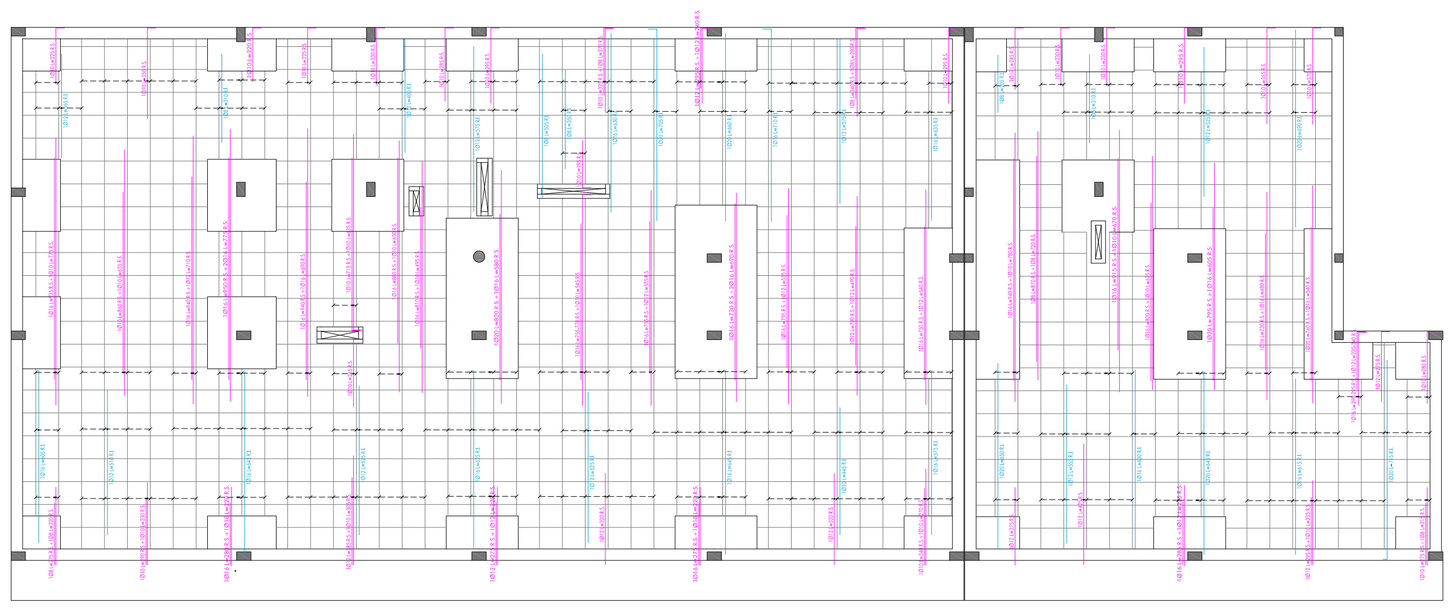

Armadura inferior

Armadura superior

Características de los materiales											
Materiales	Hormigón							Acero			
	Control		Características					Control	Características		
Elemento Zona/Planta	Nivel Control	Coef. Ponde.	Tipo	Consistencia	Tamaño máx. árido	Exposición Ambiente		Nivel Control	Coef. Ponde.	Tipo	
Cimentación	Estadístico	γ_c=1.50	HA- 25	Blanda (B-9 cm)	20/30 mm	XC2		Normal	γ_s=1.15	B-500-S	
Estructura protegida	Estadístico	γ_c=1.50	HA- 25	Blanda (B-9 cm)	20/30 mm	XC1		Normal	γ_s=1.15	B-500-S	
Estructura vista	Estadístico	γ_c=1.50	HA- 30	Blanda (B-9 cm)	20/30 mm	XC3		Normal	γ_s=1.15	B-500-S	
Ejecución (Acciones)	Normal	γ_G=1.35 γ_Q=1.50	Adoptado al Codigo Estructural								
Exposición/ambiente	Terreno	Aire			X0	XC2	XC3	XC4			
Recubrimientos nominales (mm)	80	Según Exposición/ vida útil del proyecto		50 años	25	30	30	35			
				100 años	35	40	40	45			

Notas

- Control Estadístico
- Solapes según C.E.
- El acero utilizado deberá estar garantizado con un distintivo reconocido: Sello CIETSID, AENOR ...

Datos de forjado Techo Planta Baja

Cargas	
Peso propio Zona aligerada:	275 kg/m2
Sobrecarga de uso:	300 kg/m2
Cargas muertas:	200 kg/m2
Carga total Zona aligerada:	775 kg/m2

Muy importante	Muy importante
Armadura de montaje inferior 1Ø16 CORRIDO Solape 80 cm	Se intentará colocar en la capa superior de armado de negativos el de mayor diámetro

Recubrimientos nominales *

Negativos riguroto:
1.- Superior: 3 cm.
2.- Lateral en borde: 3 cm.

*Vigas planas:
3.- Superior: 3.5 cm.
4.- Lateral en borde: 5 cm (para la correcta colocación de la pata de la armadura superior perpendicular)
5.- Inferior: 3 cm.

*Vigas descolgadas del forjado:
6.- Superior: 3.5 cm.
7.- Lateral: 3 cm.
8.- Inferior: 3 cm.

(*) Recubrimientos nominales recomendados para estructuras en exposición/ambiente 1 y sin protección especial contra incendios.

Longitudes de solape de armaduras verticales en muros. Lb

Armadura	POSICIÓN I		POSICIÓN II	
	Compresión	Tracción	Compresión	Tracción
≤ Ø10	20 cm	35 cm	35 cm	50 cm
Ø12	30 cm	42 cm	42 cm	60 cm
Ø16	40 cm	60 cm	56 cm	112 cm
Ø20	60 cm	120 cm	64 cm	170 cm
Ø25	95 cm	185 cm	133 cm	260 cm

Nota: Válido para hormigón Fck ≥ 25 N/mm2
Si Fck ≥ 30 N/mm2 podrán reducirse dichas longitudes, de acuerdo al Art. 49.5 del C.E.

Solape de armadura inferior

DETALLE DE SOLAPE DE ARMADO DE NERVIOS DE FORJADO RETICULAR

Armado inferior # Ø

El solape de las armaduras inferiores se realizará en las líneas de pilares o muros con la longitud mayor de H o Lbll

Longitudes de solape en cara inferior de losas. lb. Para fck≥25MPa

Armadura	Sin acciones dinámicas
	B 500 S
ø8 y ø10	50 cm
ø12	60 cm
ø16	80 cm
ø20	120 cm
ø25	190 cm

GOBIERNO DE ARAGON
Departamento de Educación, Universidad, Cultura y Deporte
Gerencia de Infraestructuras y Equipamiento

PROYECTO DE EJECUCIÓN EDUCACIÓN PRIMARIA FASE 2.
CENTRO PÚBLICO INTEGRADO DE INFANTIL Y PRIMARIA
"SOLEDAD PUÉRTOLAS" (VALDESPARTERA IV)
Calle Isla del Tesoro nº 18. Parcela EE (PU) 89.52. Zaragoza — SEPTIEMBRE 2022

ESTUDIO a.m.a.
Paseo Independencia 34, 4º Dcha
T 976 30 12 20 F 976 30 12 21
50004 ZARAGOZA

arquitecto
Jesús Marco Llombart

Firmado por ***3919** JESUS MARCO (R: ****2516*) con un certificado emitido por AC Representación

ESCALA 1 / 150

FORJADO TECHO PLANTA SEGUNDA

N

PLANO

E6