

- TUBERIA IDA CALEFACCIÓN
- TUBERIA RETORNO CALEFACCIÓN
- TUBO DE PVC RIGIDO VENTILACIÓN
- TUBERIA AGUA FRIA
- TUBERIA AGUA CALIENTE SANITARIA
- TUBERIA RED DE BIES
- BANDEJA ELÉCTRICA
- BANDEJA TELECOMUNICACIONES

GOBIERNO DE ARAGON
Departamento de Educación,
Cultura y Deporte
Gerencia de Infraestructuras y Equipamiento

ESTUDIO a.m.a.
Paseo Independencia 34, 4º Dcha
T 976 30 12 20 F 976 30 12 21
50004 ZARAGOZA



arquitecto
Jesus Marco Llombart

PROYECTO DE EJECUCIÓN FASE 2 EDUCACIÓN PRIMARIA.
CENTRO PÚBLICO INTEGRADO DE INFANTIL Y PRIMARIA
"SOLEDAD PUÉRTOLAS" (VALDESPARTERA IV)
Calle Isla del Tesoro nº 18. Parcela EE (PU) 89.52. Zaragoza SEPTIEMBRE 2022

Ing. Técnico Industrial
Paseo Puerta de la
Calle de la Puerta de la
Paseo Puerta de la
Calle de la Puerta de la
Paseo Puerta de la
Calle de la Puerta de la

COORDINACIÓN. PLANTA BAJA

PLANO
CO.1

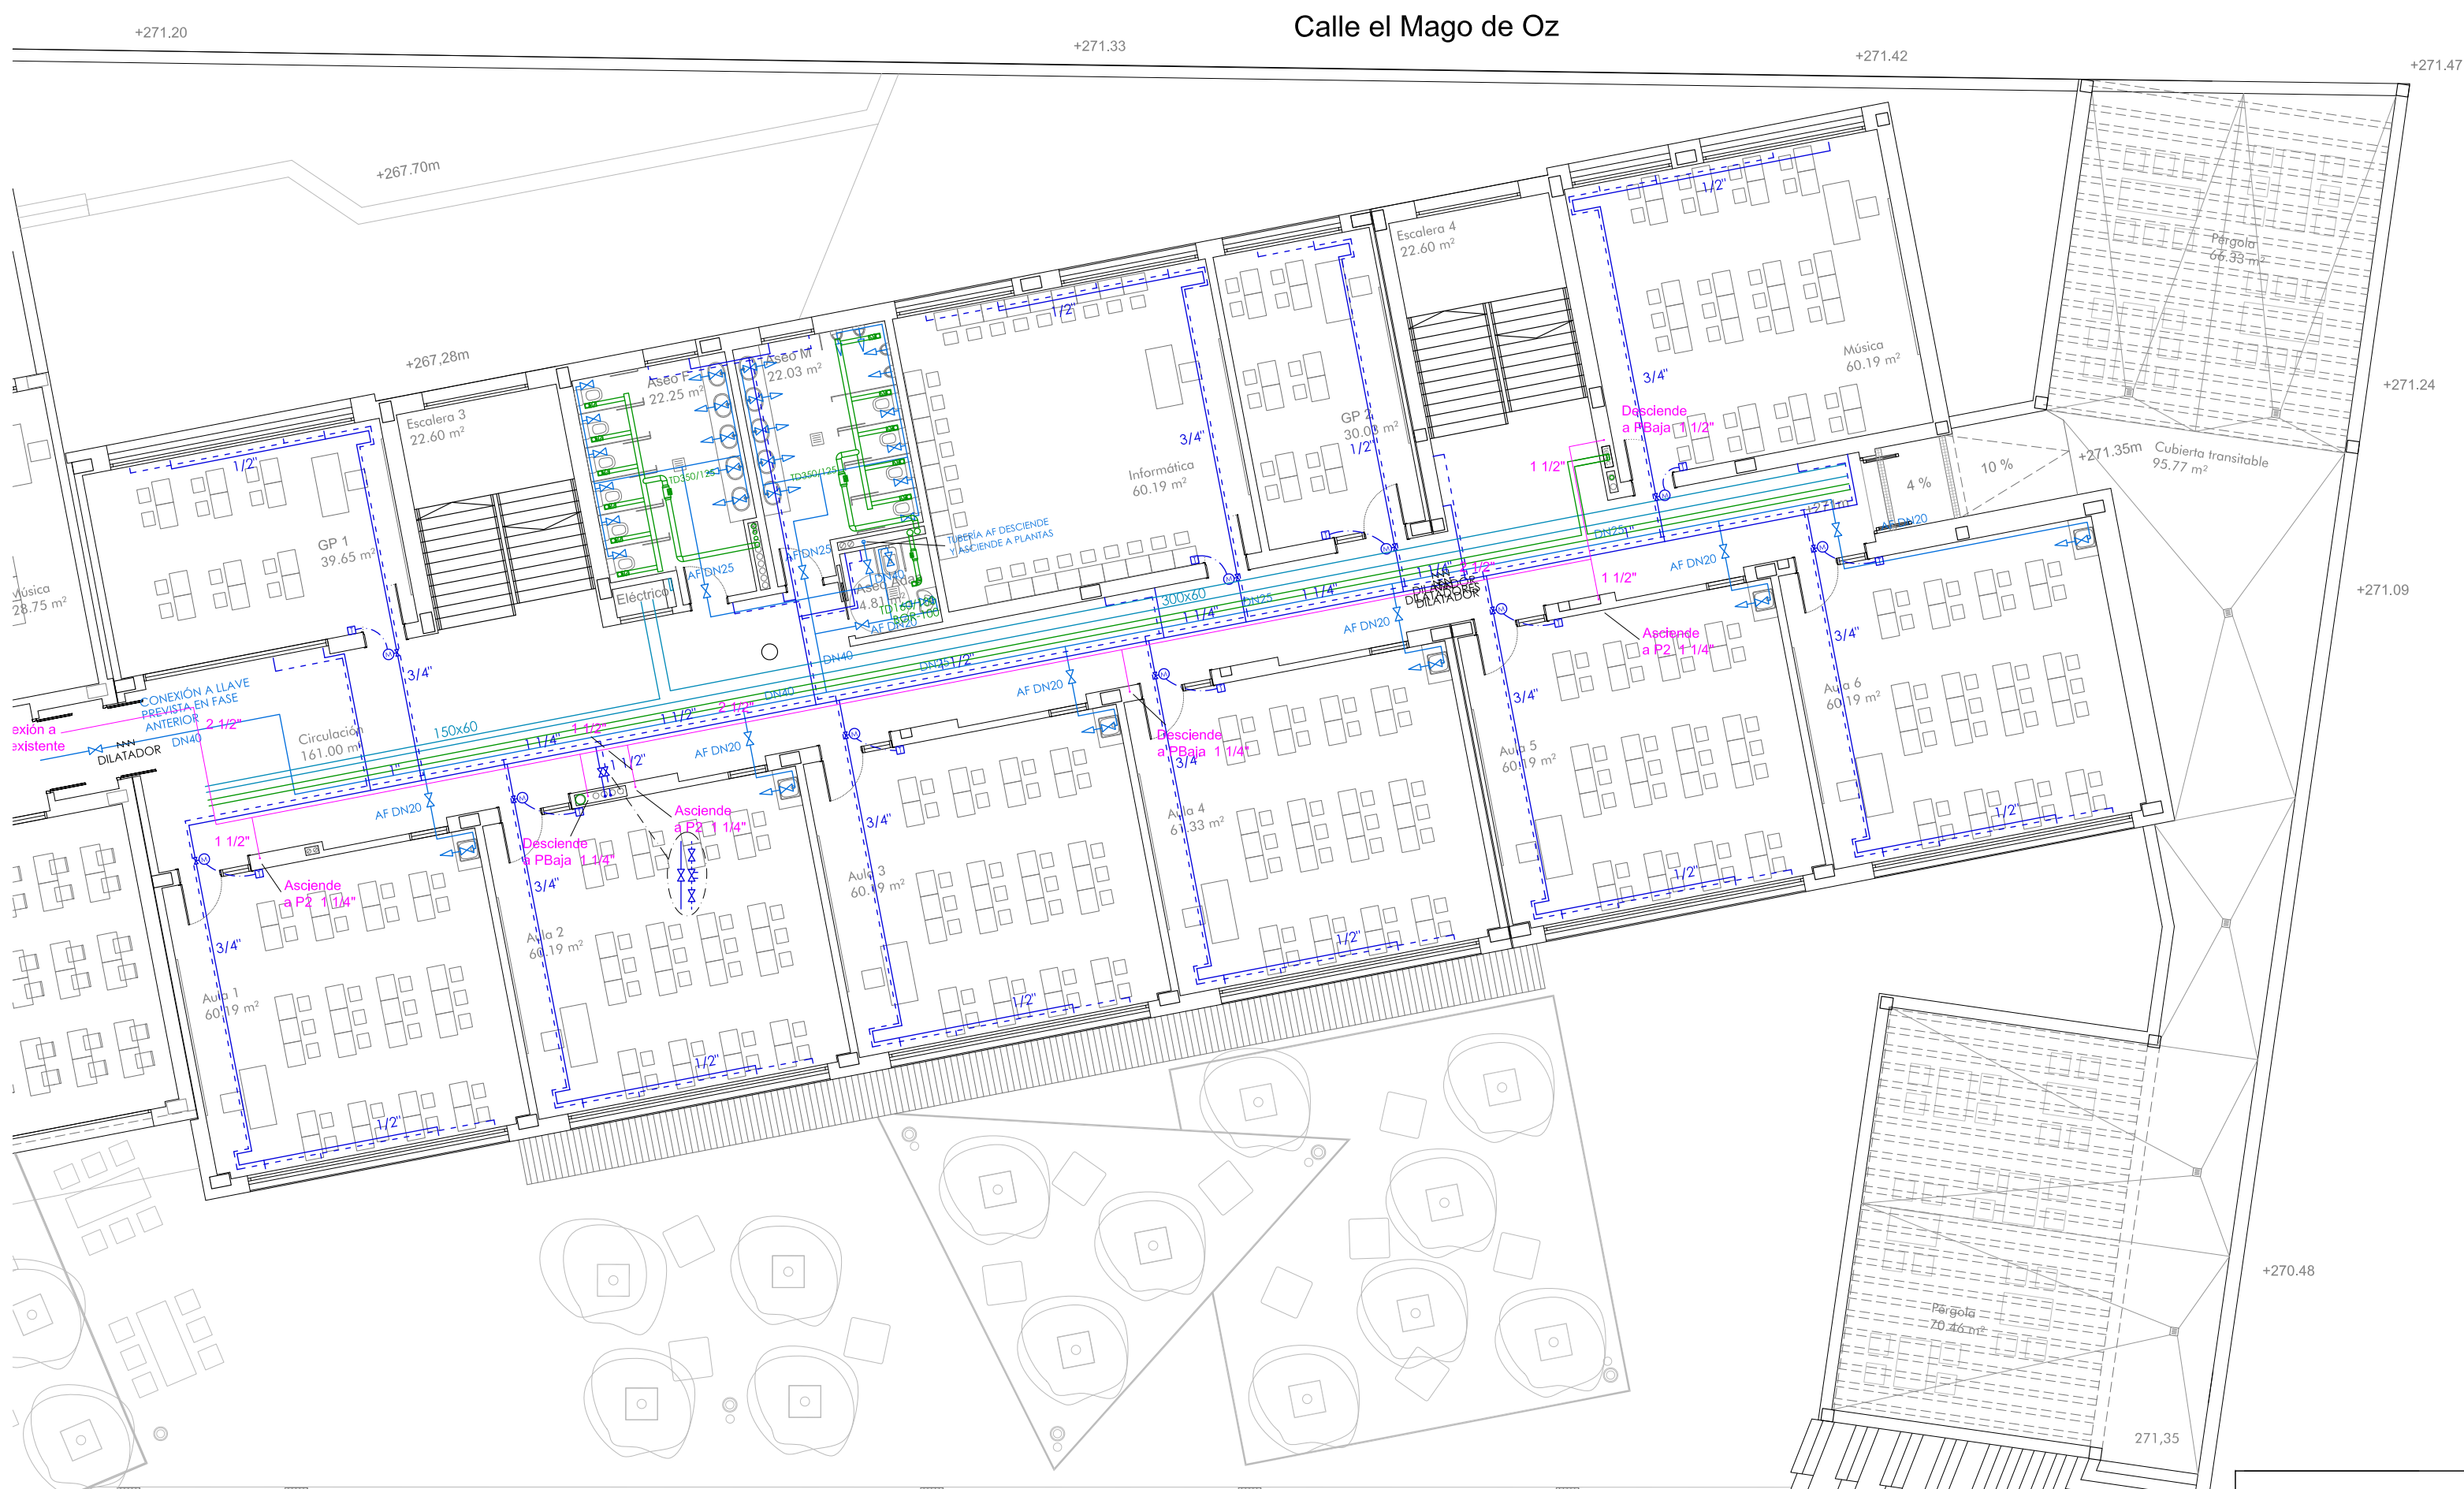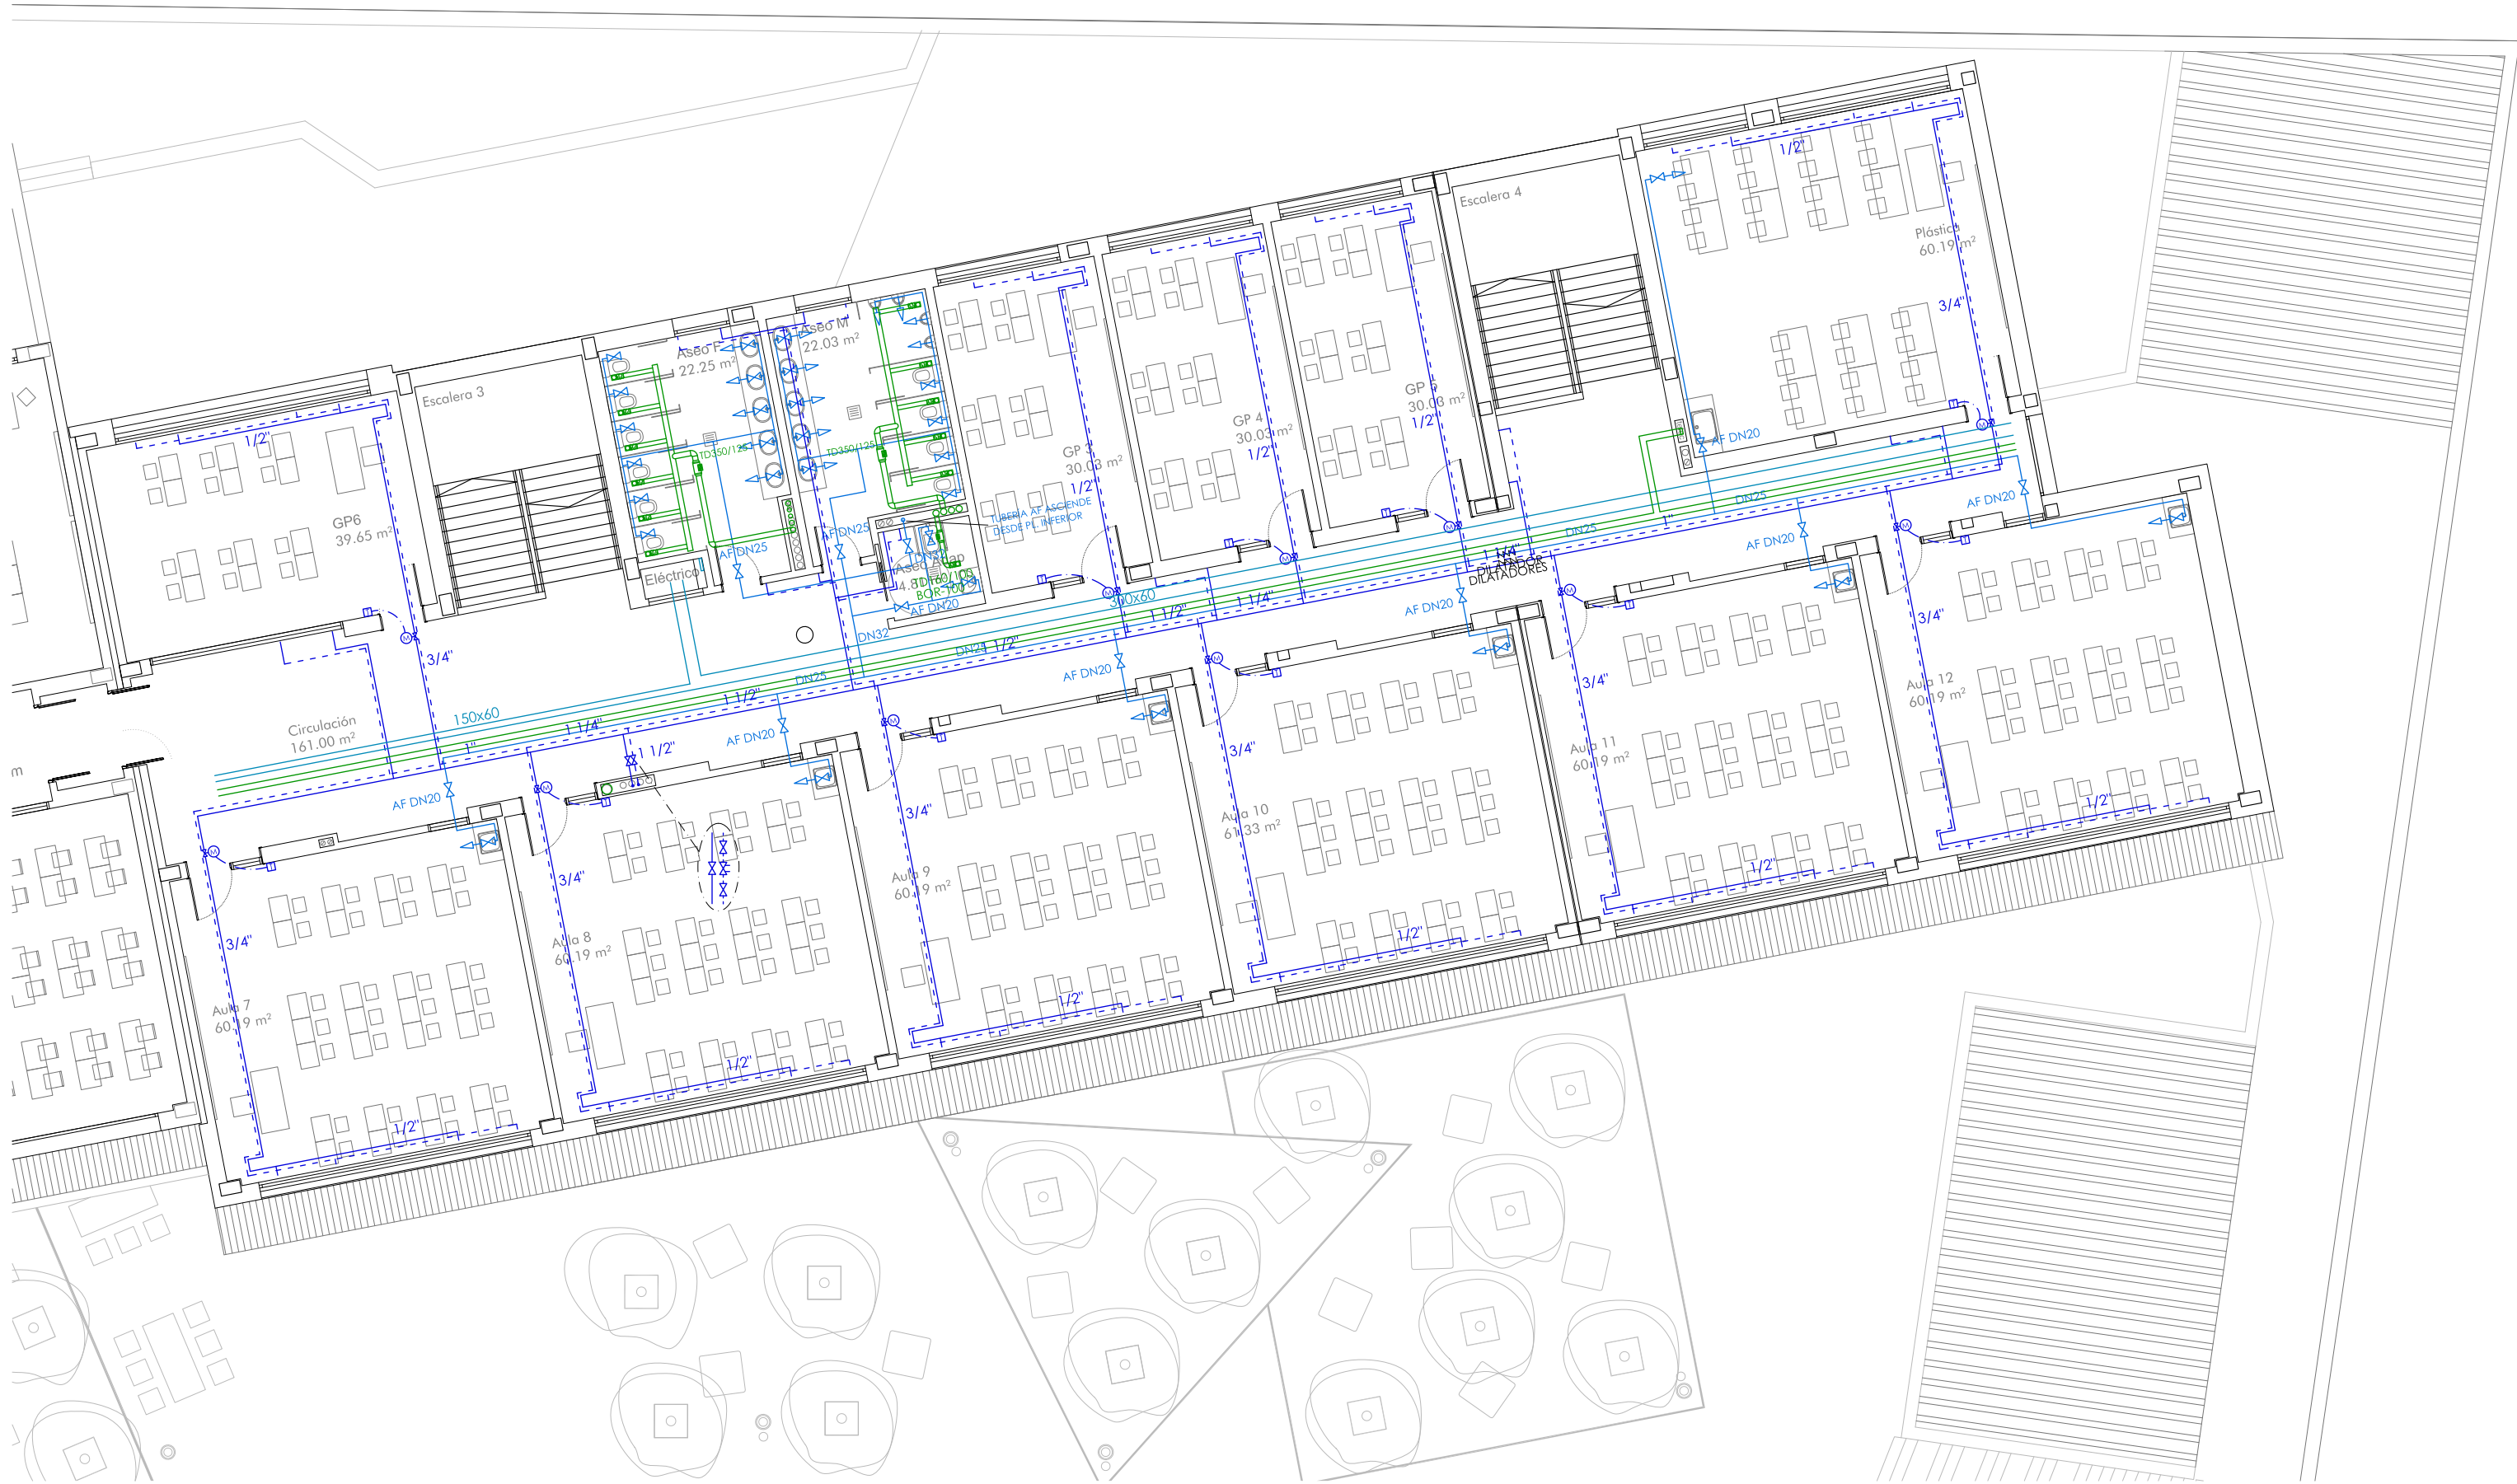

- TUBERIA IDA CALEFACCIÓN
- TUBERIA RETORNO CALEFACCIÓN
- TUBO DE PVC RIGIDO VENTILACIÓN
- TUBERIA AGUA FRIA
- TUBERIA AGUA CALIENTE SANITARIA
- TUBERIA RED DE BIES
- BANDEJA ELÉCTRICA
- BANDEJA TELECOMUNICACIONES