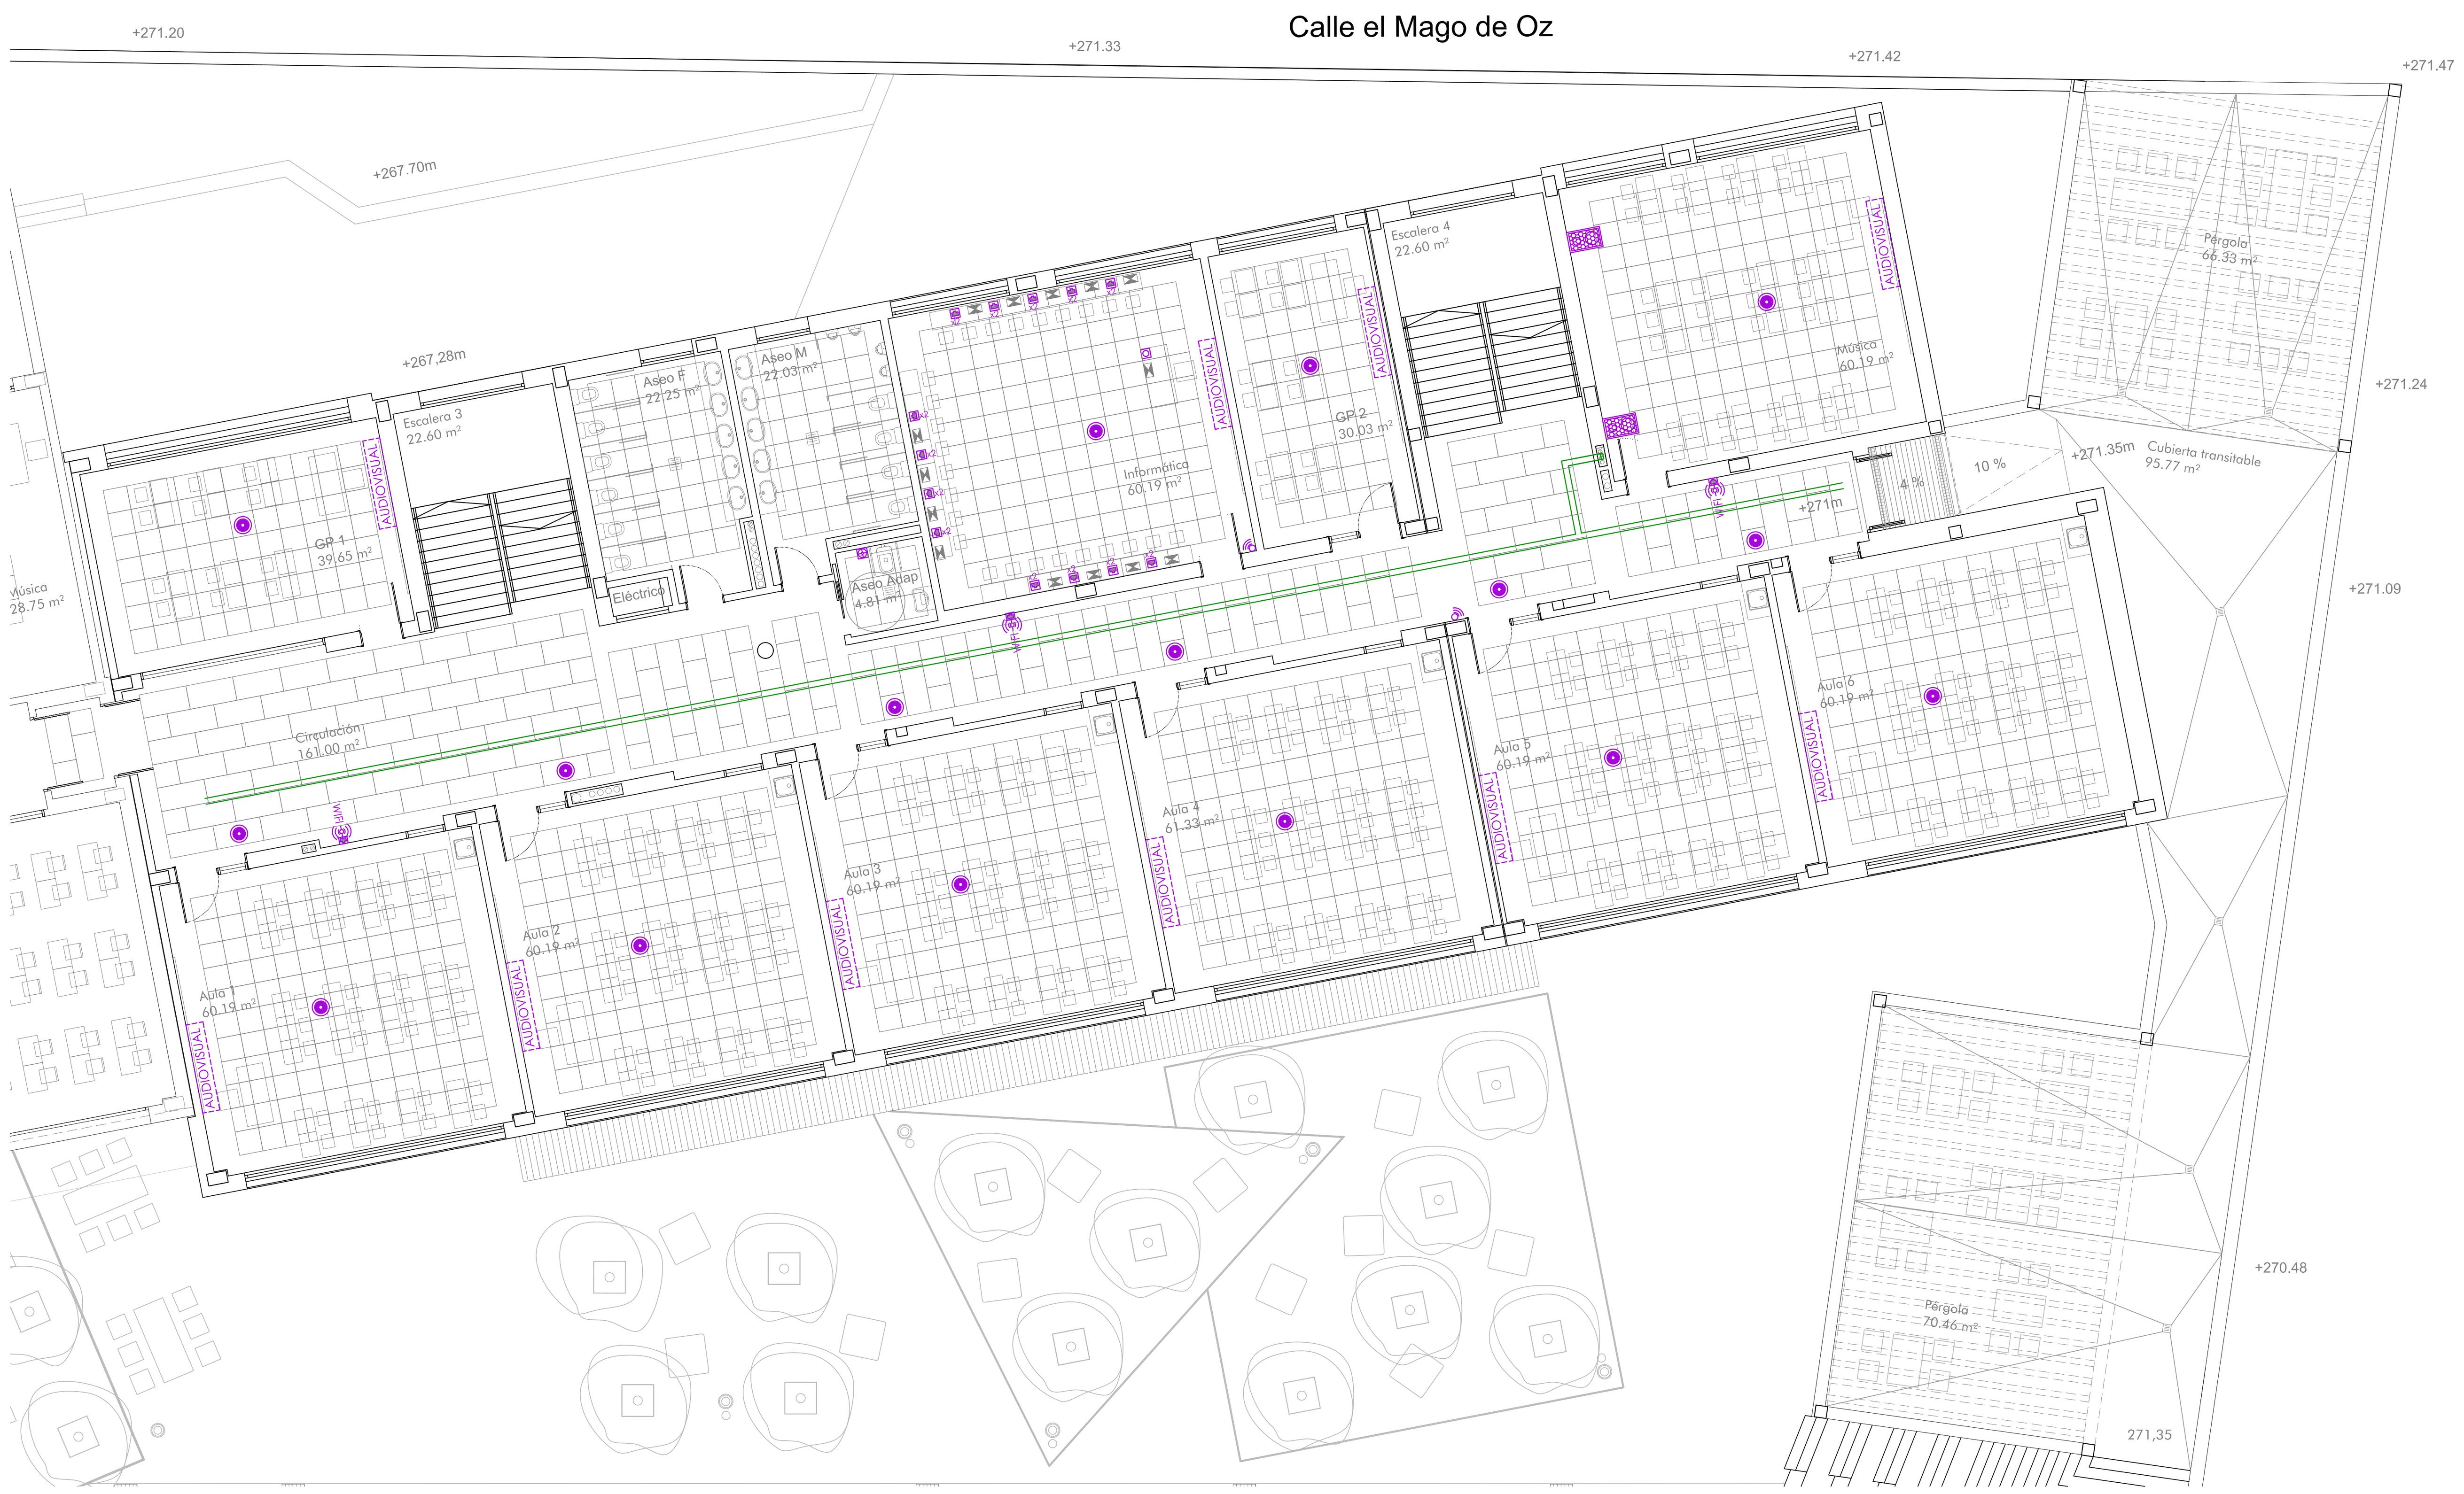

ESQUEMA AULA DIGITAL. AULA TIPO

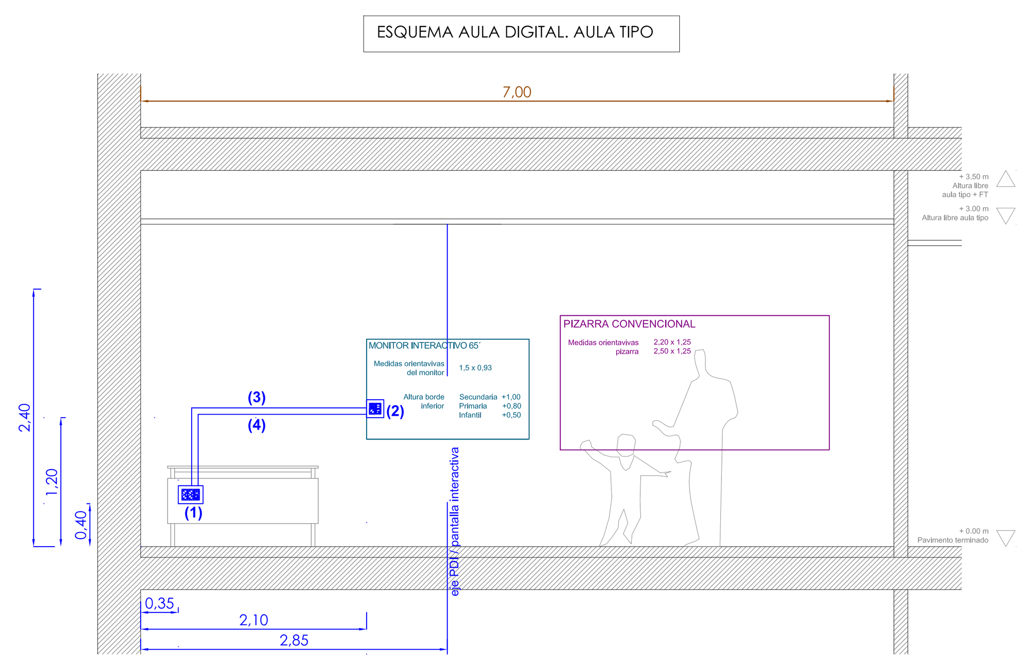

MECANISMOS INFORMÁTICA

(1) CAJA AV
a +0,40 m de pavimento
a +0,35 m de fachada

(2) CAJA MONITOR INTERACTIVO
a +1,20m de pavimento
a +2,10m de fachada

CABLEADO INFORMÁTICA

(3) CABLE HDMI CONEXIÓN CAJA AV CON MONITOR INTERACTIVO

(4) CABLE USB AUTOAMPLIFICADO DE CONEXIÓN CAJA AV CON MONITOR INTERACTIVO CON AMPLIFICADOR EN EL LADO DEL MONITOR INTERACTIVO

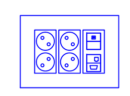

(1) CAJA AV
4 tomas de corriente tipo Schuko 16 A con protección infantil
1 toma sencilla de red RJ45
1 USB (tipo B) y tipo A trasera (cara interior de la caja)
1 conector HDMI (monitor interactivo)

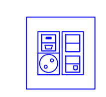

(2) CAJA MONITOR INTERACTIVO
1 toma de corriente tipo Schuko 16 A con protección infantil
1 toma sencilla de red RJ45
1 conexión USB (Tipo A) por fuera y tipo A ó B (cara inferior de la caja)
1 conector HDMI

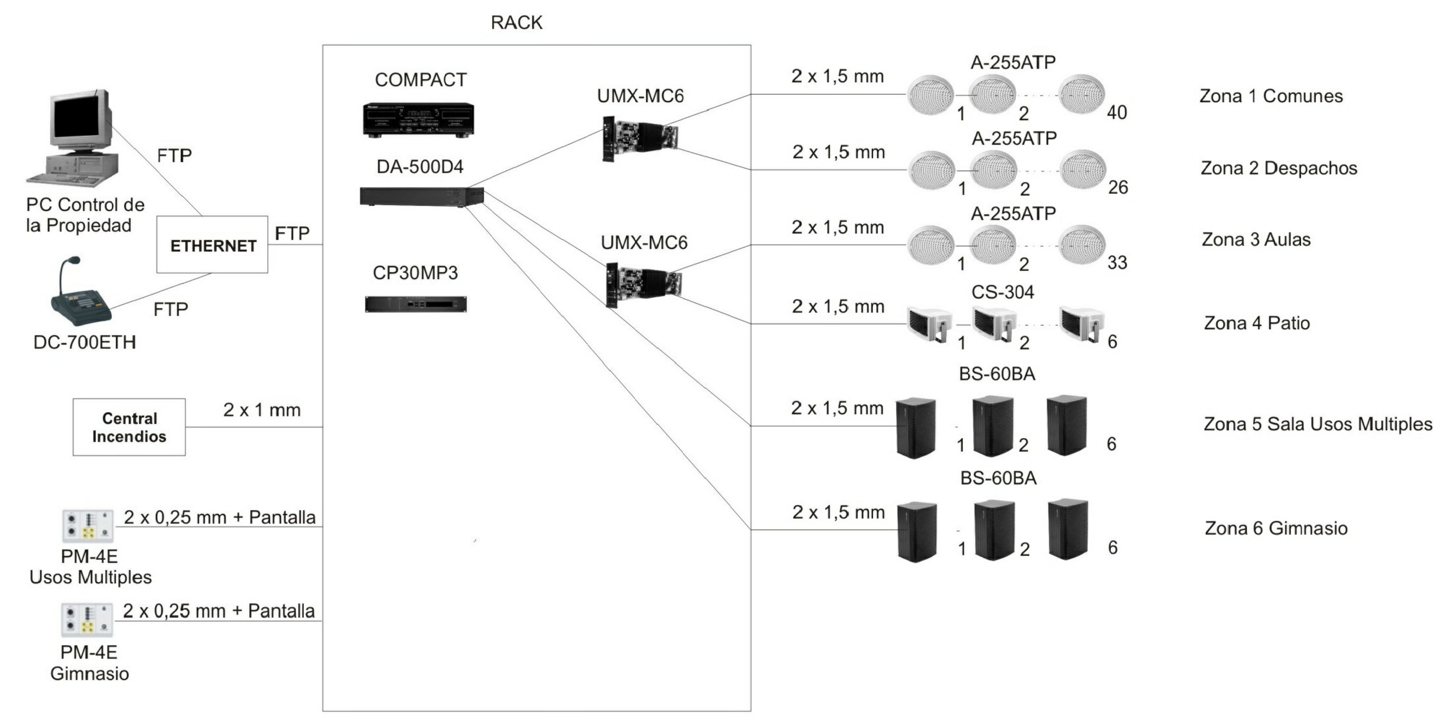

- CENTRAL ANTIINTRUSIÓN
- DETECTOR VOLUMÉTRICO
- KIT BAÑO ASISTIDO
- CENTRAL AVISO BAÑO ASISTIDO
- PUNTO DE ACCESO WIFI RJ45
- CAJA ACUSTICA 60 W. REF: BS-60BA
- ALTAVOZ EMPOTRAR 6 W. ref: A-255ATP
- PROYECTOR ACUSTICO 30 W. ref: CS-304
- MICROFONO MICROPROCESADO IP. REF: DC-700ETH
- PREAMPLIFICADOR 4 ENTRADAS EMPOTRAR. REF: PM-4E
- TOMA DATOS
- TELÉFONO
- VIDEOPORTERO EXTERIOR
- PORTERO
- TELEFONILLO Y PANTALLA INTERIOR VIDEO - PORTERO
- TELÉFONO OPERADOR
- CAJA EMPOTRADA EN SUELO CON TAPA COMPUESTA: 2 tomas 2P+T de 16A y 1 toma datos
- MODULO ELÉCTRICO CON LOS SIGUIENTES COMPONENTES (EQUIPAMIENTO EN MESA):
  - 6 TOMAS DE CORRIENTE (3 POR PUESTO)
  - 1 TOMA DE CORRIENTE INDEPENDIENTE PARA INTERCONECTAR LAS MESAS
  - 1 INTERRUPTOR MAGNETOTÉRMICO
  - 1 ROSETA PARA DOS TOMAS DE RED
  - 2 METROS DE MANGUERA
  - 1 CANAL PARA EL CABLE DE RED DE DATOS
- M1 MODULO ELÉCTRICO CON LOS SIGUIENTES COMPONENTES (EQUIPAMIENTO EN MESA):
  - 6 TOMAS DE CORRIENTE (3 POR PUESTO)
  - 1 TOMA DE CORRIENTE INDEPENDIENTE PARA INTERCONECTAR LAS MESAS
  - 1 ROSETA PARA 2 TOMAS DE RED
  - 2 METROS DE MANGUERA
  - 1 CANAL PARA EL CABLE DE RED DE DATOS
  - 1 PULSADOR DE EMERGENCIA MÁS CONTACTOR
- CAJA PUESTO TRABAJO COMPUESTA: 4 tomas 2P+T de 16A + 2 tomas de datos.

GOBIERNO DE ARAGON
Departamento de Educación, Cultura y Deporte
Gerencia de Infraestructuras y Equipamiento
ESTUDIO a.m.a.
Paseo Independencia 34, 4º Dcha
T 976 30 12 20 F 976 30 12 21
50004 ZARAGOZA
arquitecto
Jesús Marco Llombart
Ingeniero Industrial
Pilar Peco Yeste
Col. COIIAR nº1429
Pz. Ntra. Sra. del Carmen nº 8, 7º B 50.004 ZARAGOZA
976 301528 // ingenieria@pilarpeco.com

PROYECTO DE EJECUCIÓN FASE 2 EDUCACIÓN PRIMARIA.
CENTRO PÚBLICO INTEGRADO DE INFANTIL Y PRIMARIA
"SOLEDAD PUÉRTOLAS" (VALDESPARTERA IV)
Calle Isla del Tesoro nº 18. Parcela EE (PU) 89.52. Zaragoza

SEPTIEMBRE 2022
1 / 150

AFINES. PLANTAS 1º Y 2º

PLANO **AF.2**