PLANTA BAJA

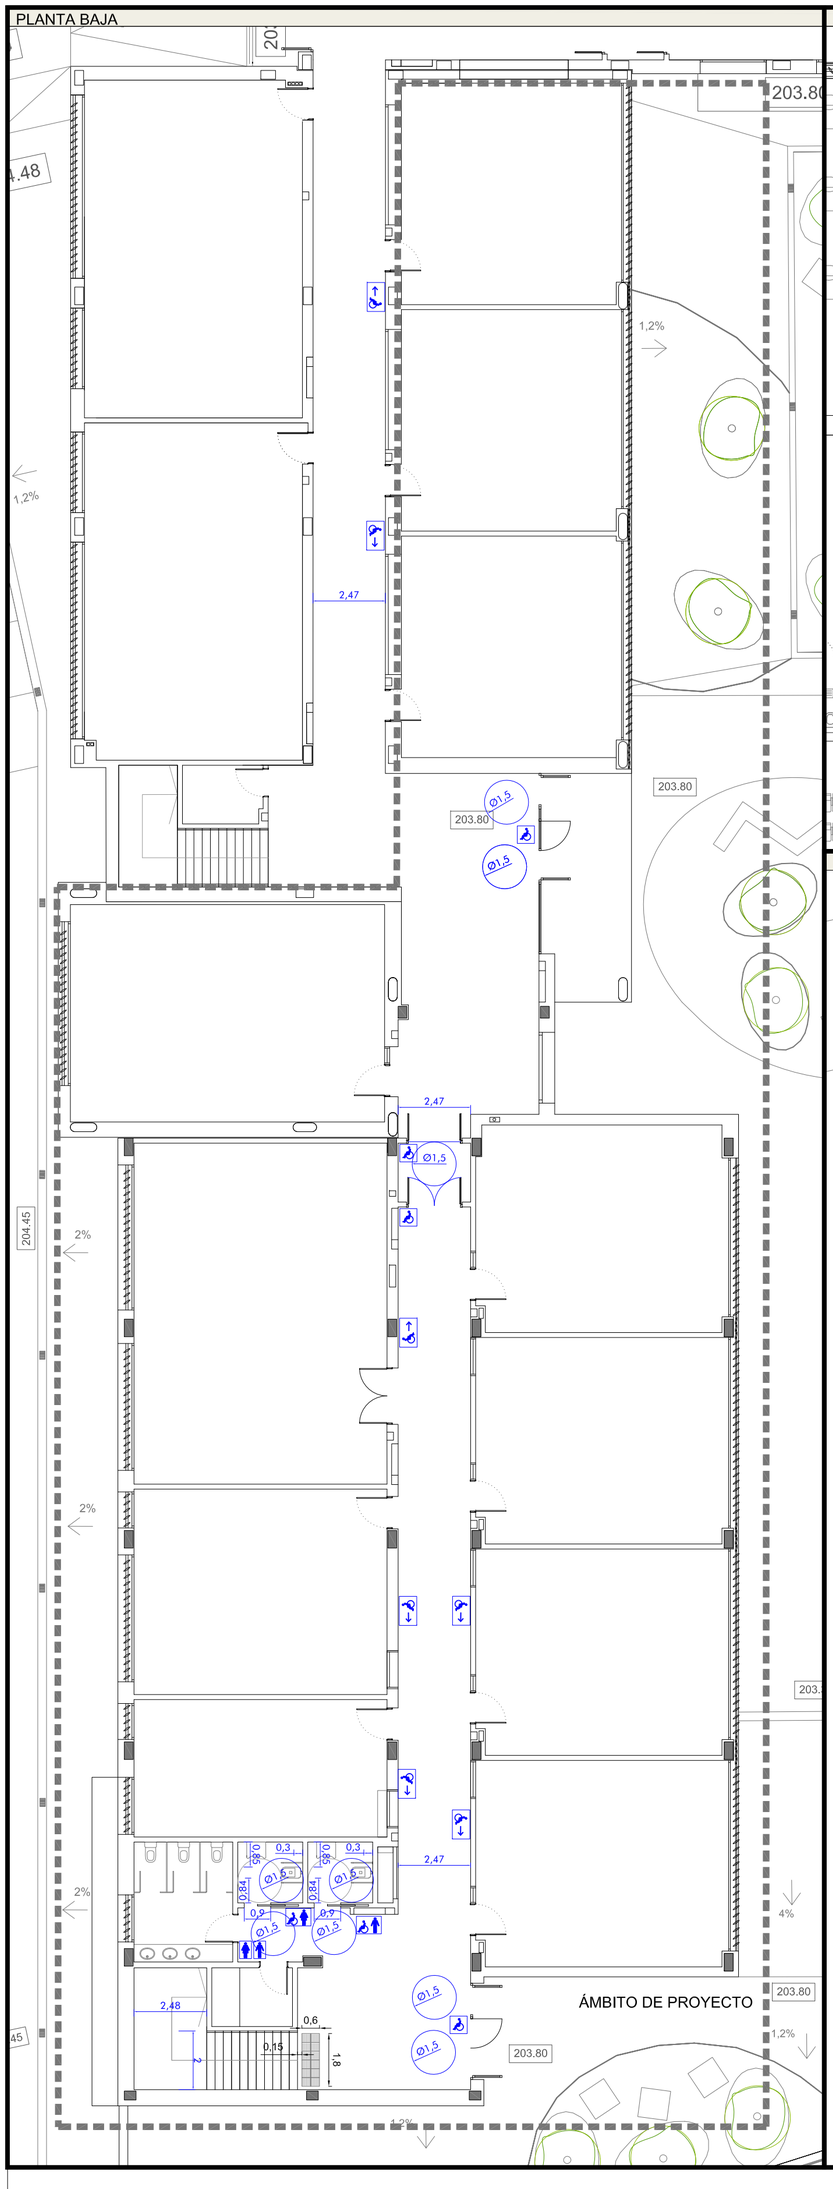

PLANTA BAJA ACCESO EDIFICIO EXISTENTE

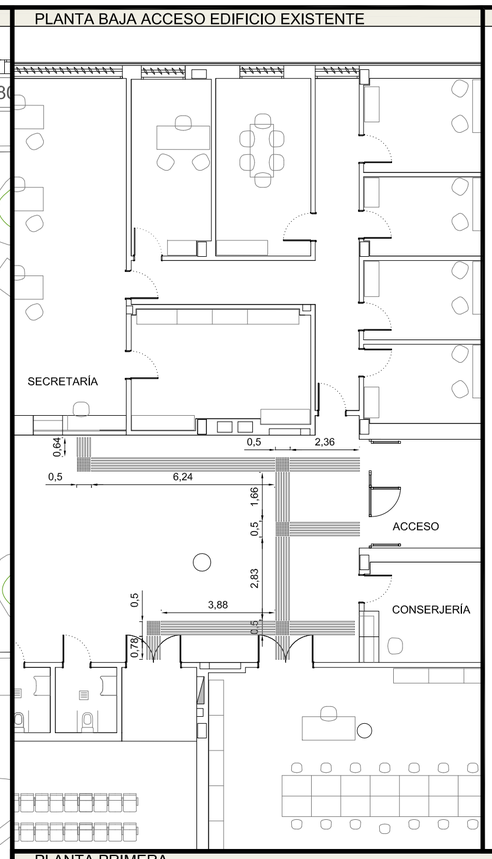

ACCESIBILIDAD

PLANTA BAJA ASEO ACCESIBLE

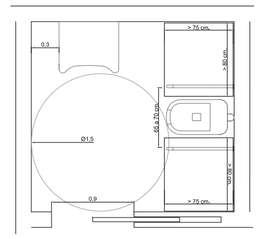

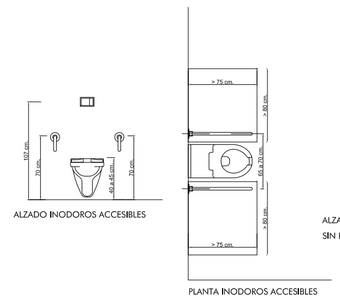

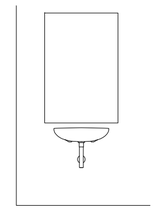
ALZADO LAVABOS ACCESIBLES
SIN PEDESTAL

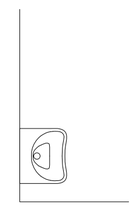
PLANTA LAVABOS ACCESIBLES
SIN PEDESTAL

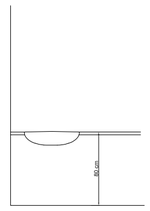

ALZADO ENCIMERAS LAVABOS

PLANTAS ALAZADAS ASEO ACCESIBLE

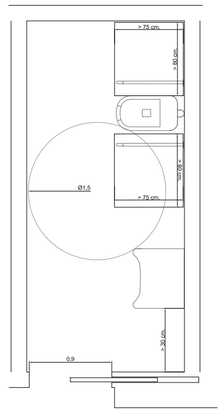

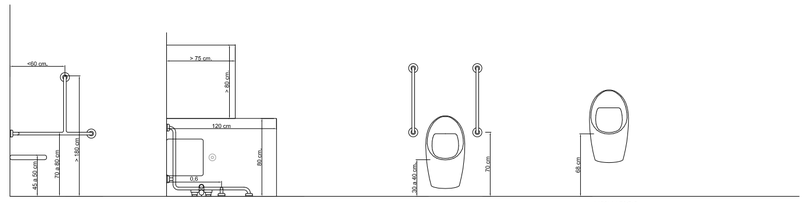

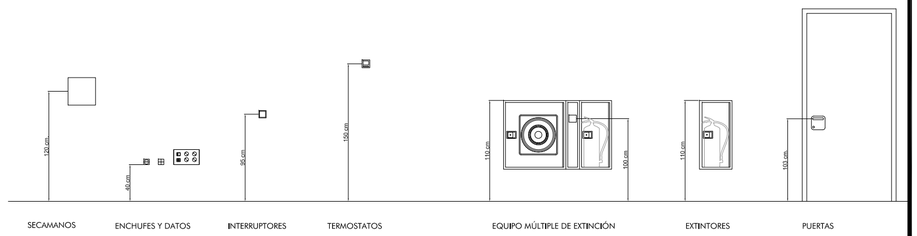

PLANTA PRIMERA

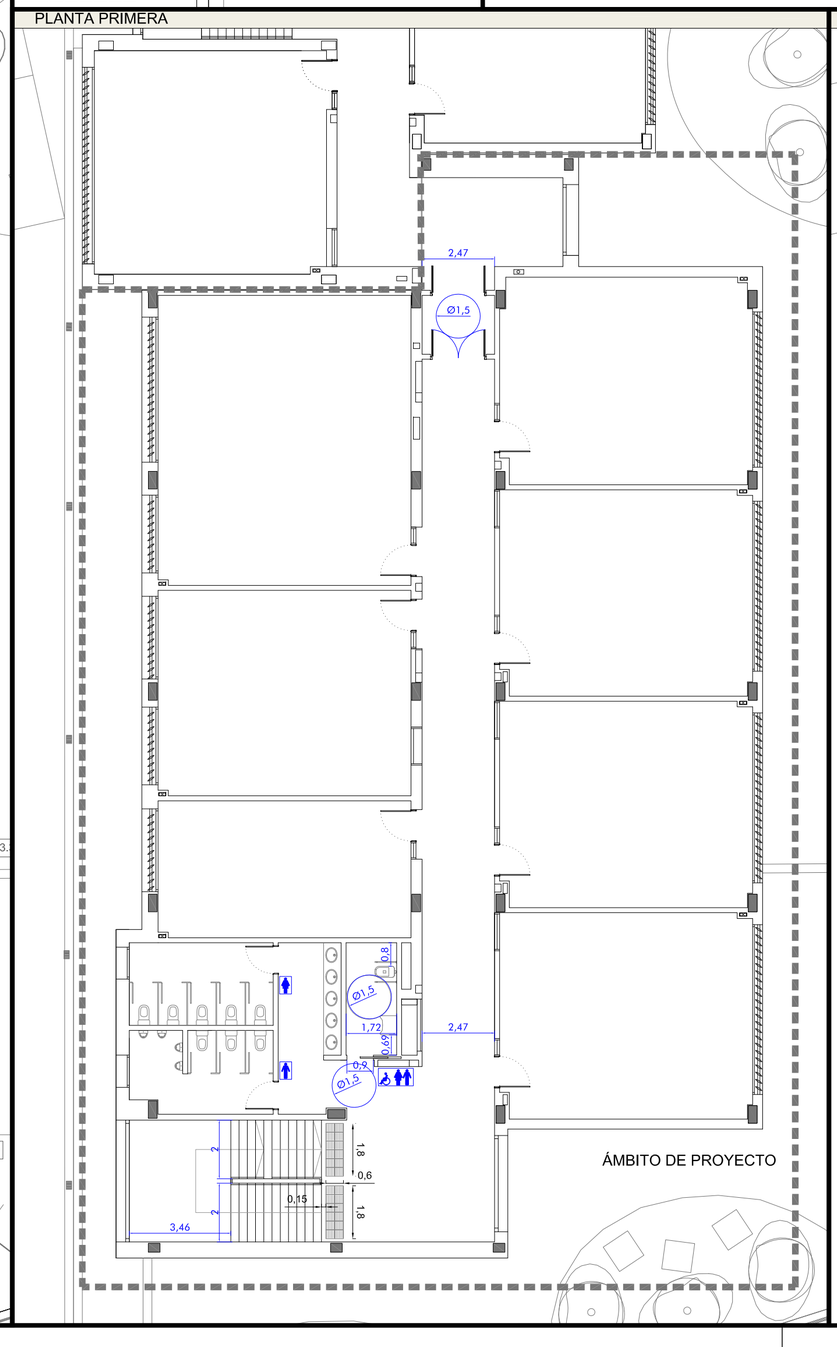

PLANTA SEGUNDA

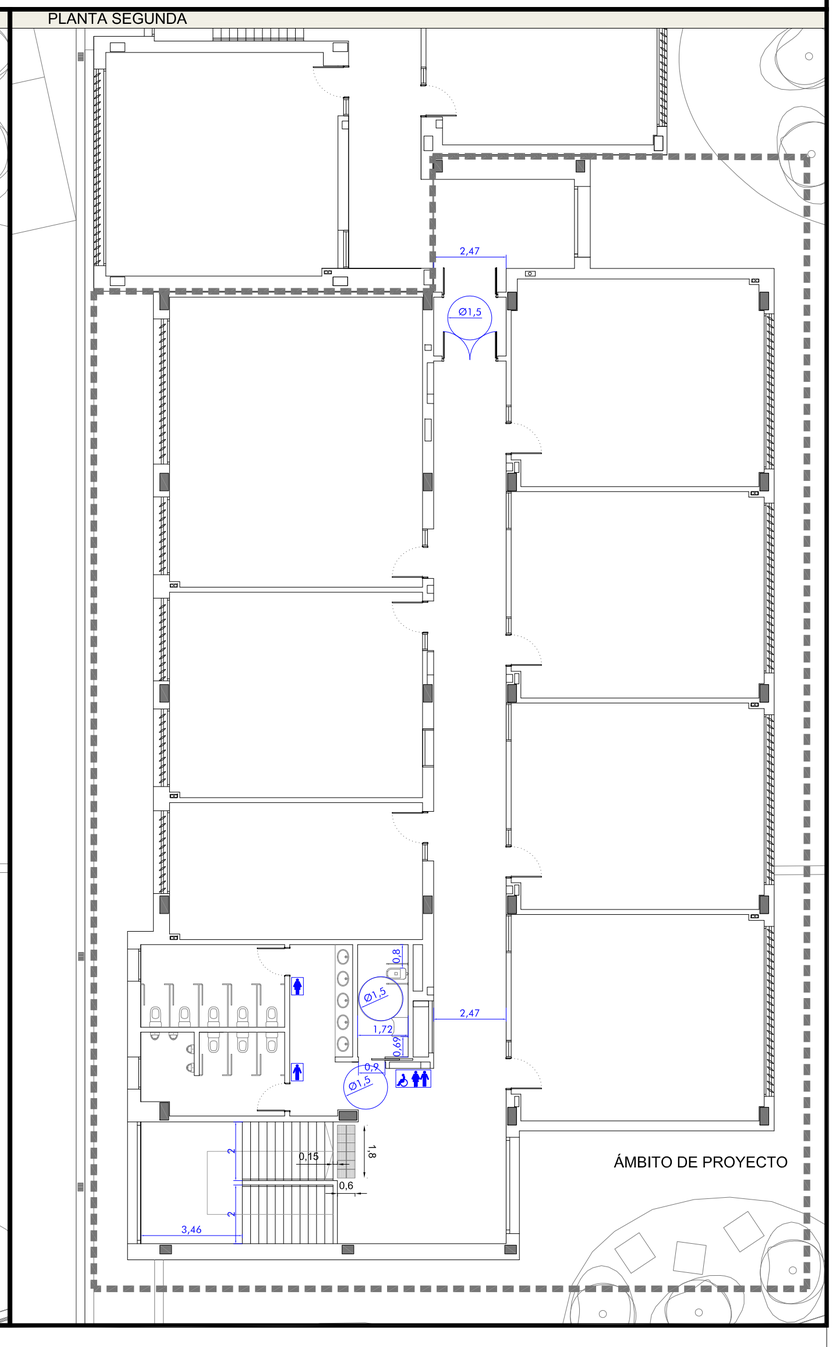

25139197J
JESUS MARCO
(R: B99025165)

Nombre de reconocimiento (DN): 2.5.4.13=Ref:AEAT/AEAT0384/PUESTO 1/34747/0302202122149, serialNumber=IDCES-25139197J, givenName=JESUS, sn=MARCO LLOMBART, cn=25139197J JESUS MARCO (R: B99025165), 2.5.4.97=VATES-B99025165, o=ARQUITECTURA METROPOLITANA ATOPICA SLP, c=ES

GOBIERNO DE ARAGON
Departamento de Educación, Cultura y Deporte
Gerencia de Infraestructuras y Equipamiento

PROYECTO BÁSICO DE OBRAS DE AMPLIACIÓN DE BACHILLERATO EN EL IES MARTINA BESCÓS. CUARTE DE HUERVA
Sector 6 "Monasterio". Calle Loarre. Cuarte de Huerva. Zaragoza
JUNIO 2022

ESTUDIO a.m.a.
Paseo Independencia 34, 4º Dcha
T 976 30 12 20 F 976 30 12 21
50004 ZARAGOZA
arquitecto
Jesús Marco Llombart

1 / 150

ACCESIBILIDAD

PLANO
A6