




EMPLAZAMIENTO    esc 1/2500

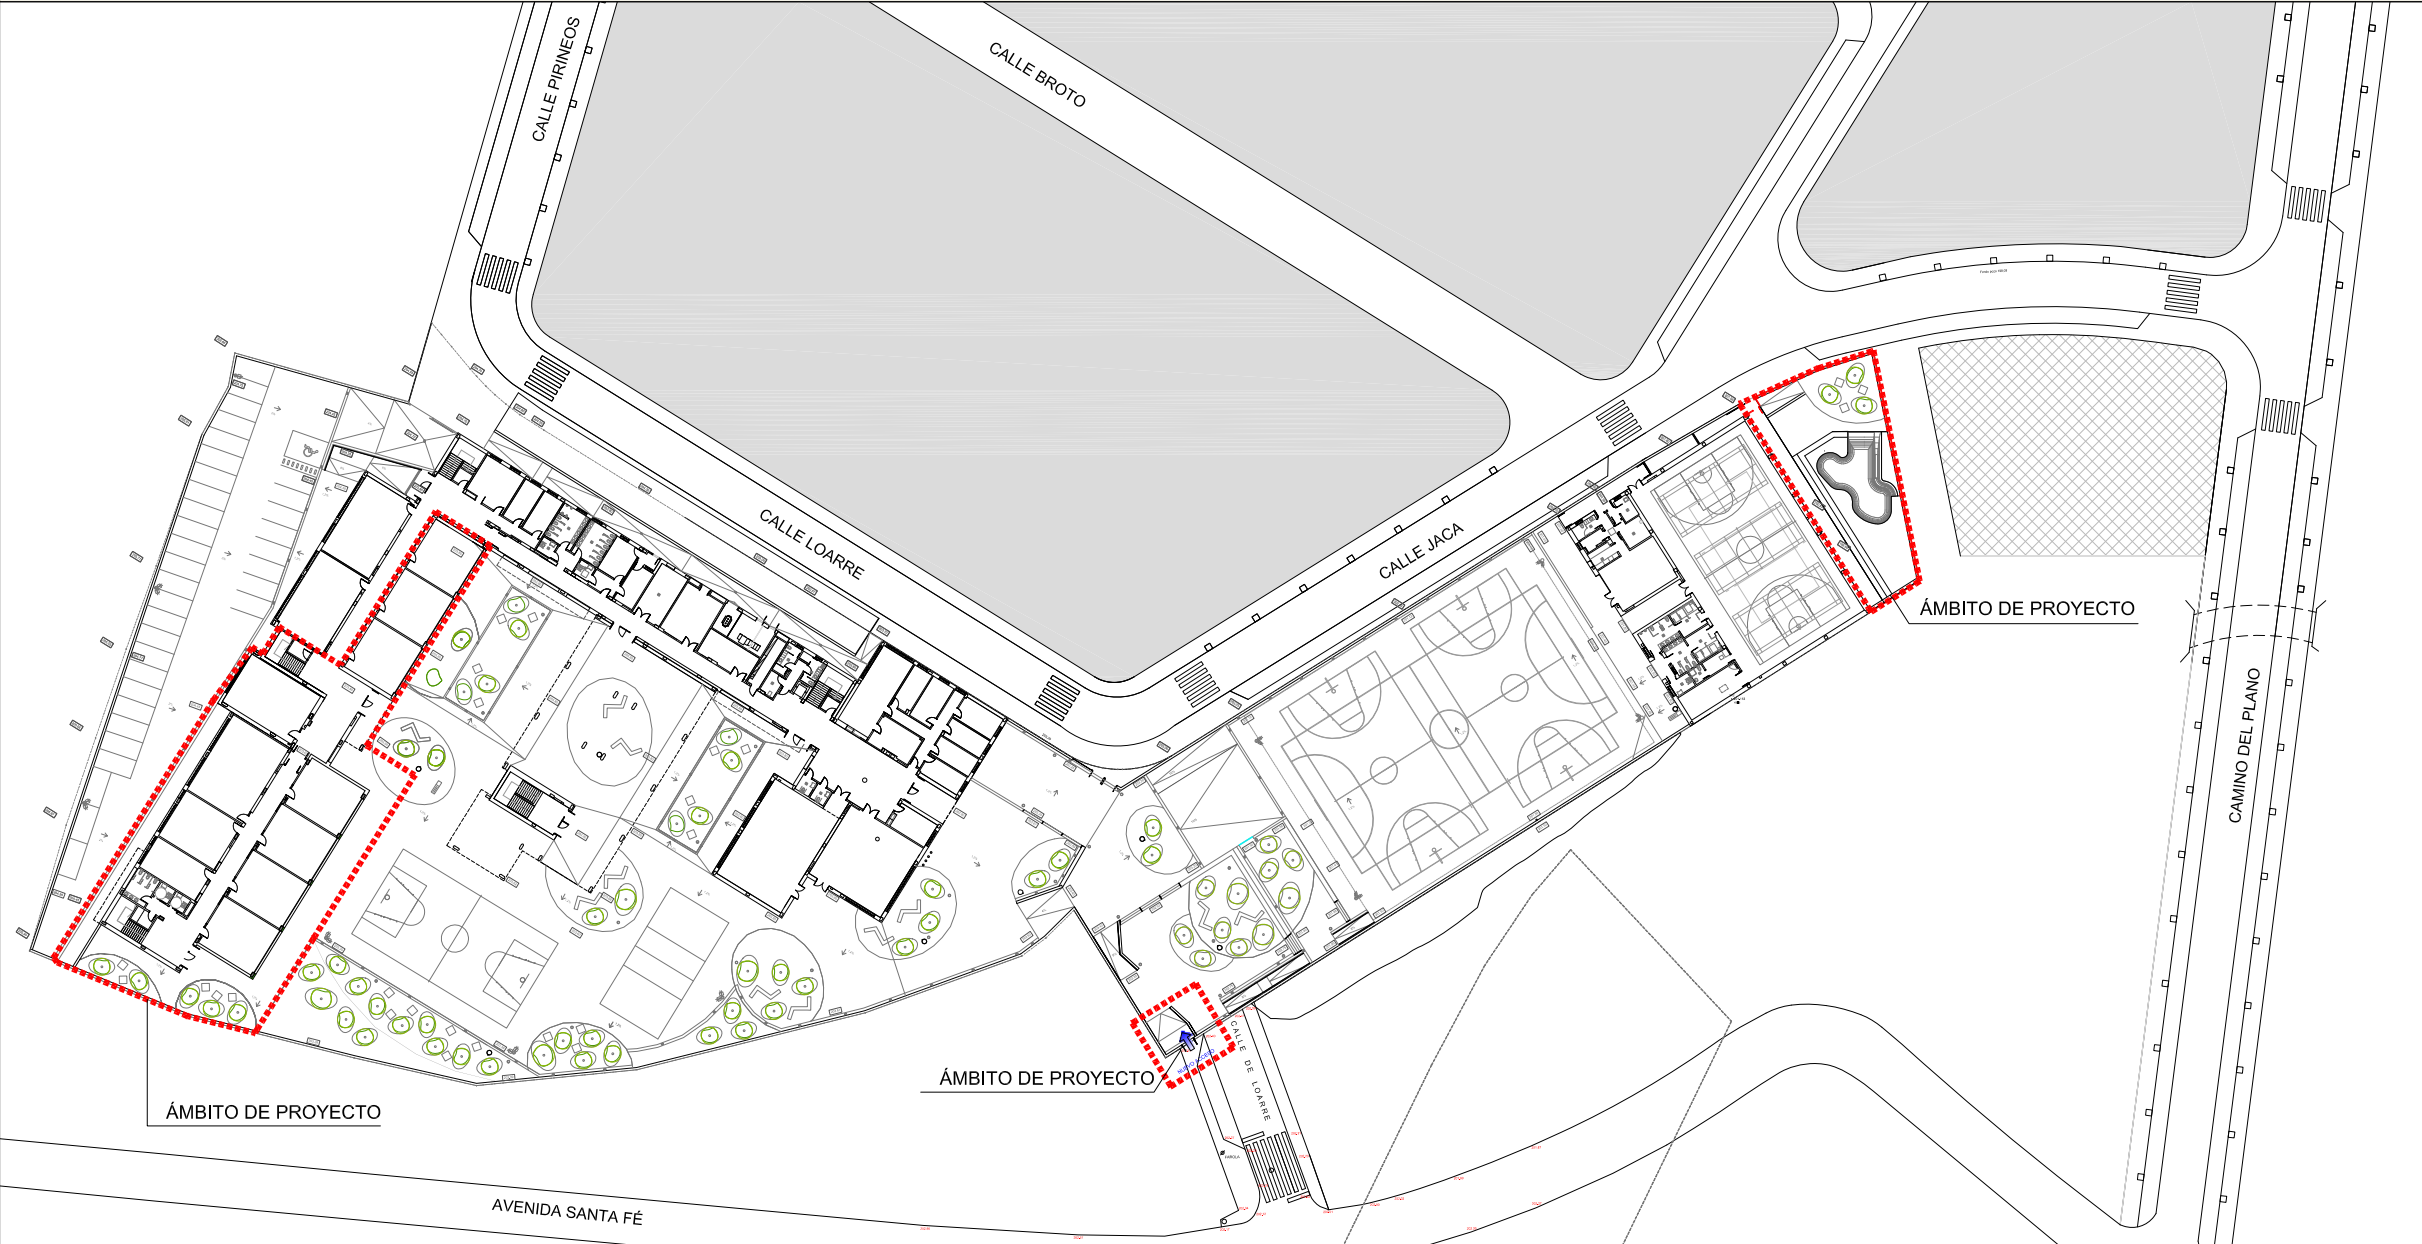

SITUACIÓN    esc 1/1000

SUPERFICIES CONSTRUIDAS	
FASE EN FUNCIONAMIENTO SECUNDARIA	
Estancia	
Aulario Planta baja	1.678,40 m²
Aulario Planta primera	2.259,04 m²
Aulario Planta segunda	1.943,65 m²
Aulario Planta torreón	79,68 m²
Gimnasio/cafetería	839,10 m²
TOTAL	6.799,87 m²
BACHILLERATO	
Aulario Planta baja	823,55 m²
Aulario Planta baja porche	198,34 m²
Aulario Planta primera	699,53 m²
Aulario Planta segunda	699,53 m²
TOTAL	2.420,95 m²
TOTAL CONSTRUIDA	9.220,82 m²

