



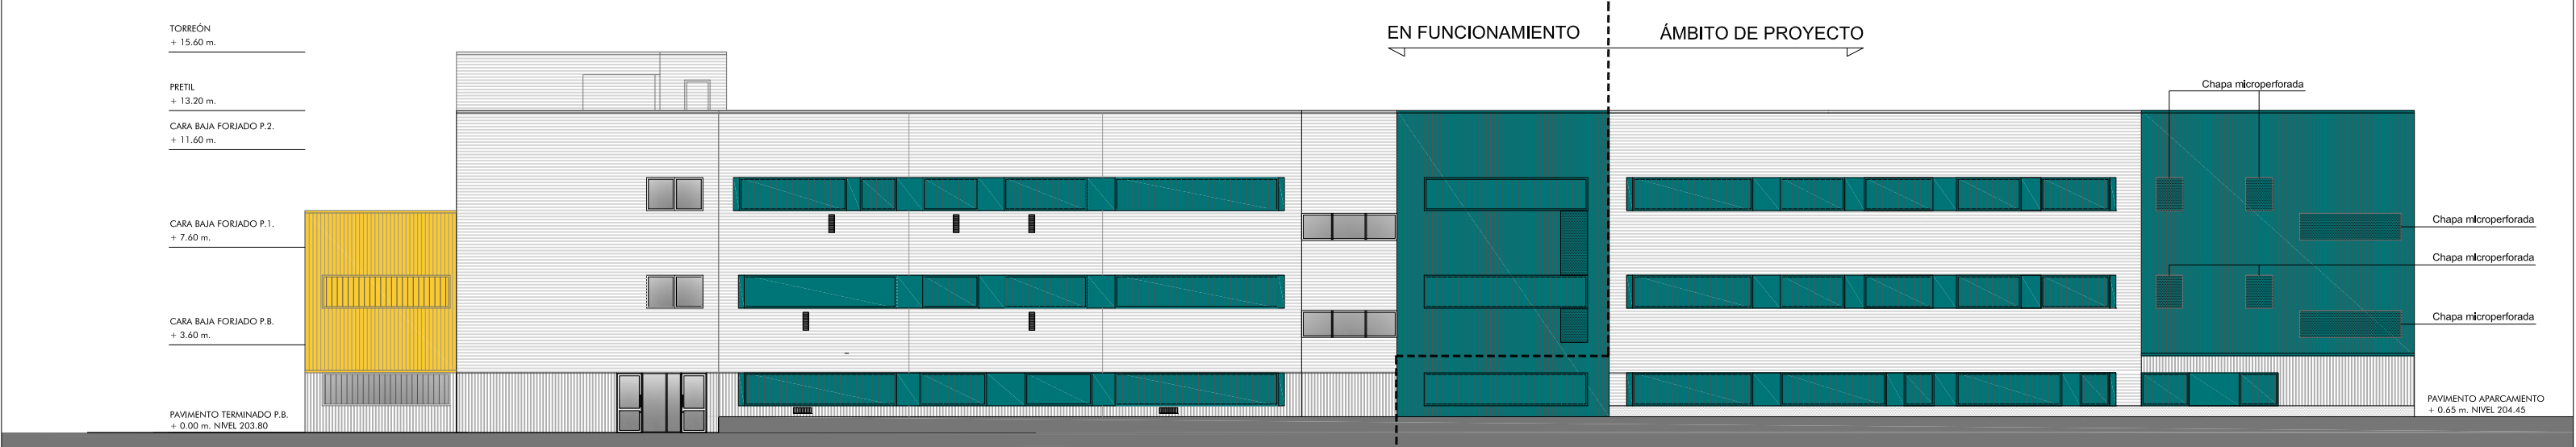

ALZADO 1

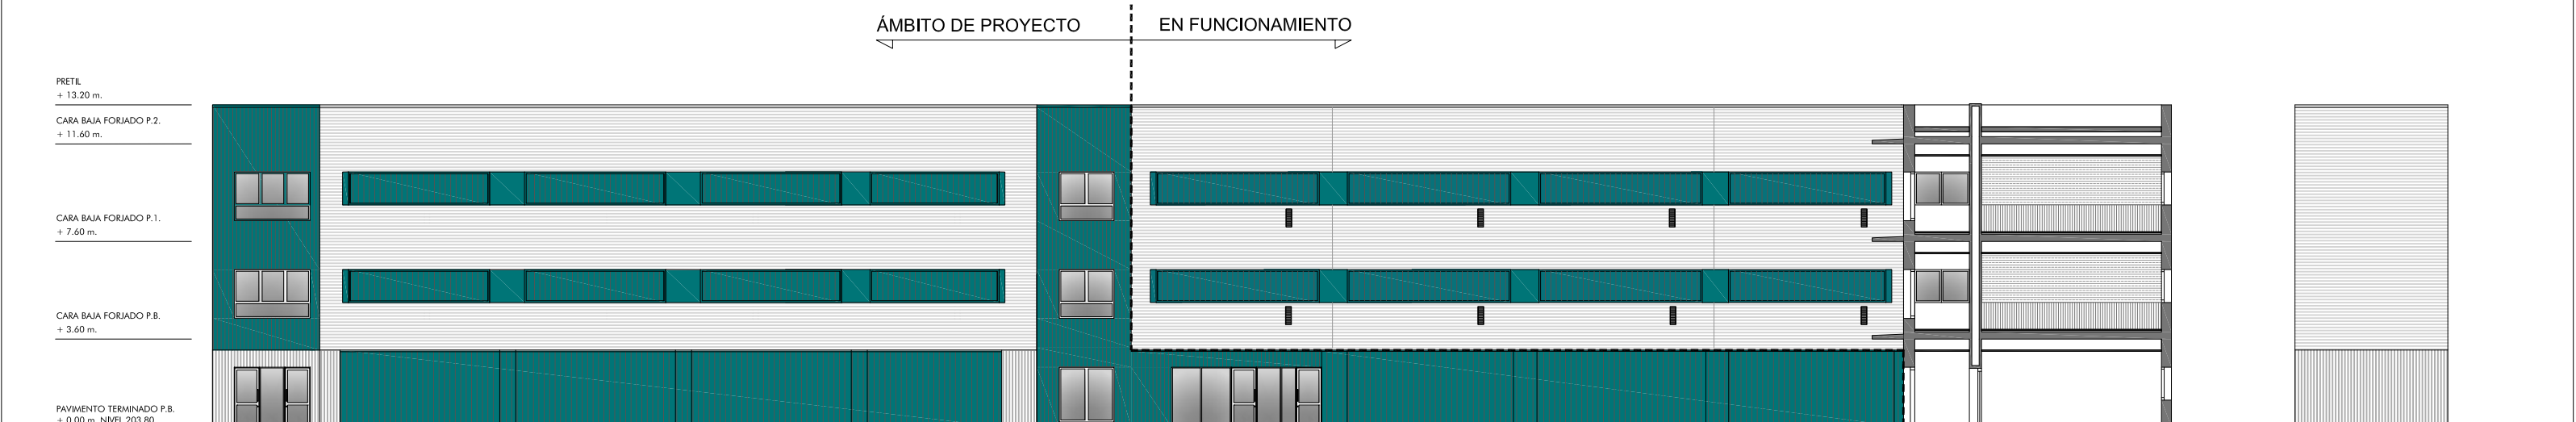


ALZADO 2




ALZADO 3

ALZADO 4

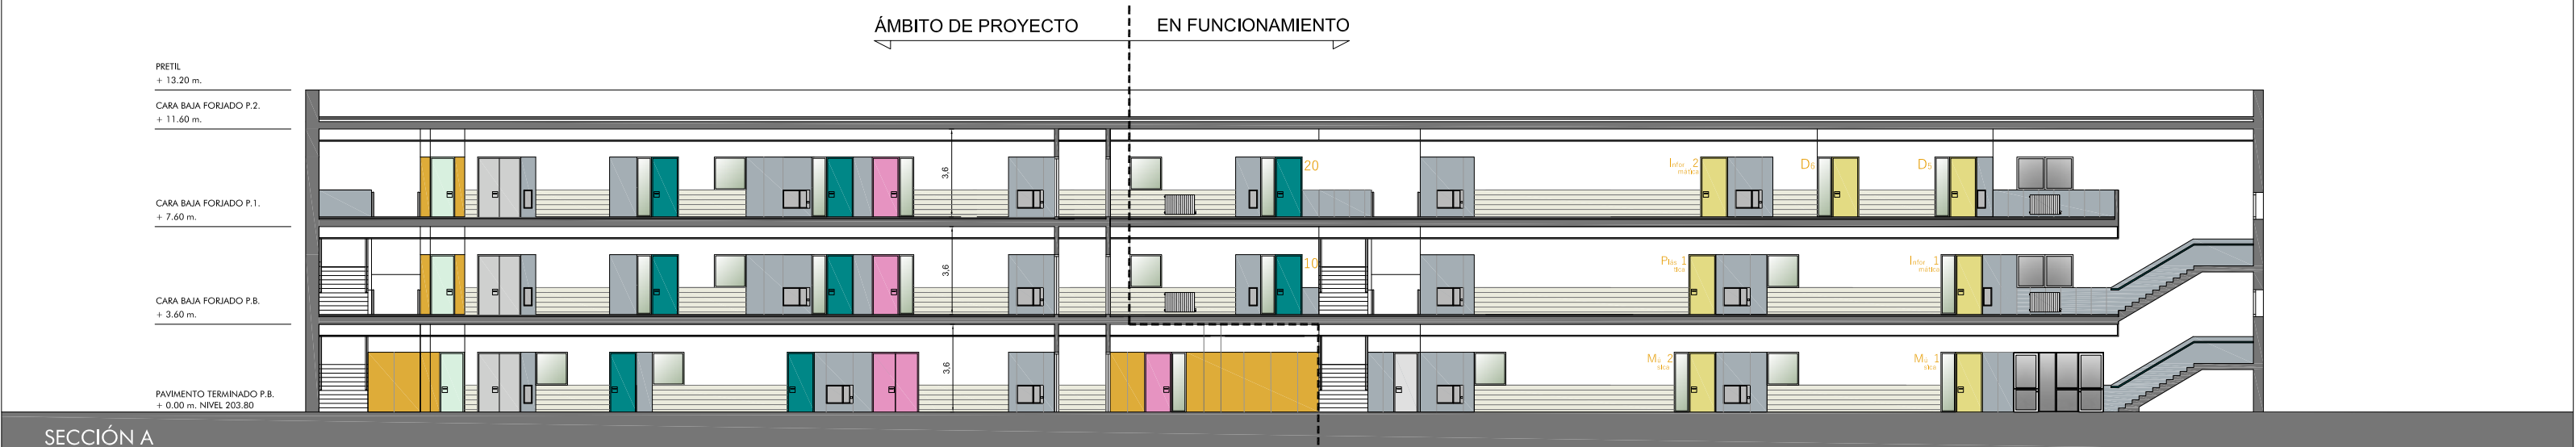

SECCIÓN A

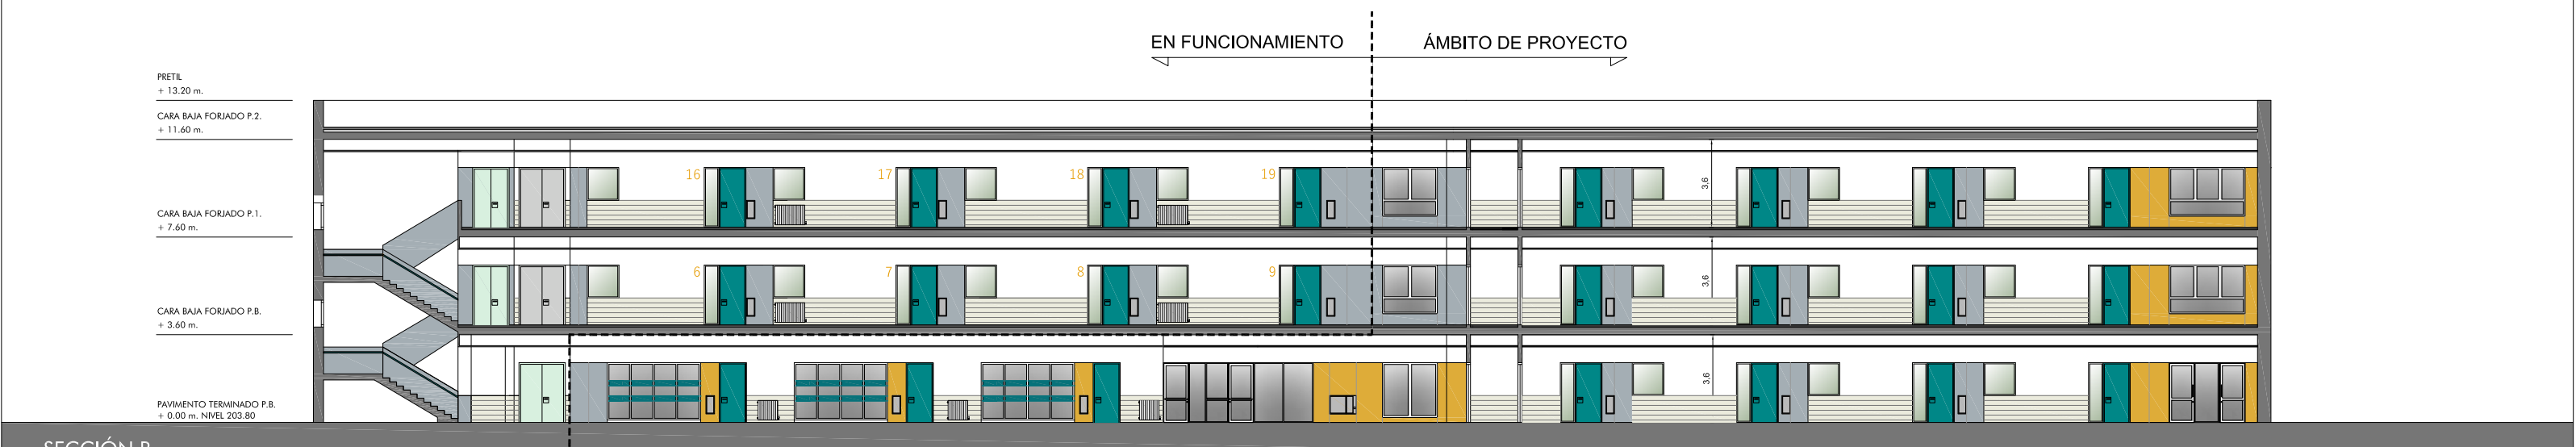

SECCIÓN B



SECCIÓN C

GOBIERNO DE ARAGON
Departamento de Educación,
Cultura y Deporte
Gerencia de Infraestructuras y Equipamiento


ESTUDIO a.m.a.
Paseo Independencia 34, 4º Dcha
T 976 30 12 20 F 976 30 12 21
50004 ZARAGOZA

arquitecto
Jesús Marco Llombart

PROYECTO DE EJECUCIÓN DE OBRAS DE
AMPLIACIÓN DE BACHILLERATO EN EL IES
MARTINA BESCÓS. CUARTE DE HUERVA
Sector 6 "Monasterio", Calle Loarre, Cuarte de Huerva, Zaragoza AGOSTO 2022

1 / 250

ALZADOS Y SECCIONES

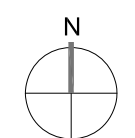

PLANO A.5