NUEVO ACCESO

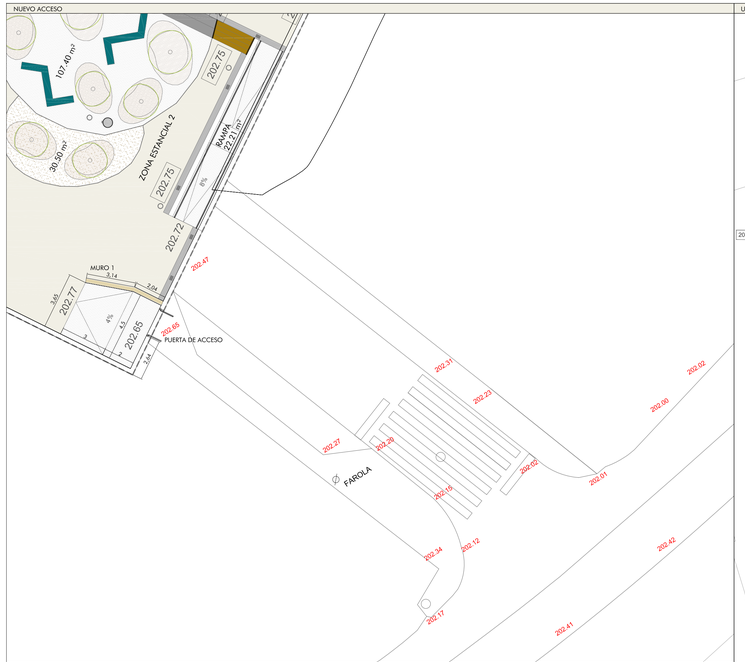

URBANIZACIÓN AULARIO

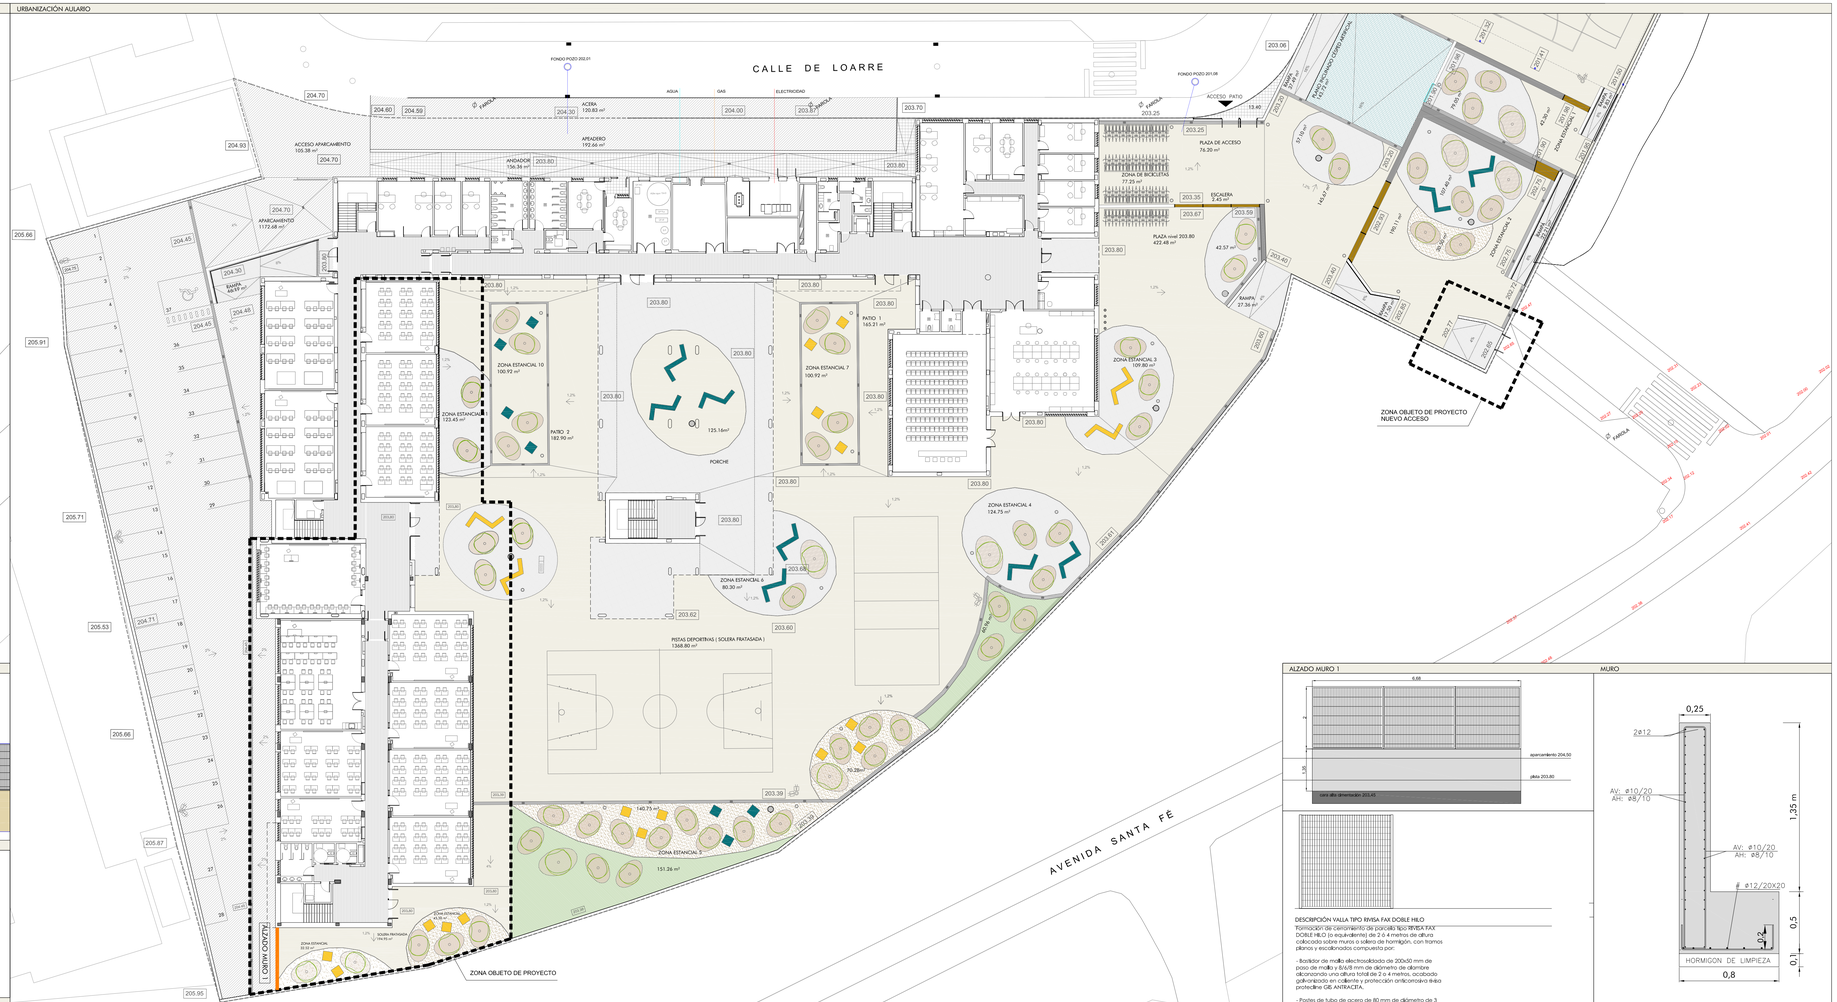
CALLE DE LOARRE
FONDO POZO 202.21
FONDO POZO 201.08
AGUA
GAS
ELECTRICIDAD
FAROLA
ACERA
130.83 m²
APEADERO
192.66 m²
ACCESO APARCAMIENTO
105.38 m²
APARCAMIENTO
1172.68 m²
ANDADOR
156.36 m²
ACCESO PATIO
13.40
PLAZA DE ACCESO
76.29 m²
ZONA DE BICICLETAS
77.25 m²
ESCALERA
2.45 m²
PLAZA nivel 203.80
422.48 m²
42.57 m²
RAMPA
27.36 m²
RAMPA
RAMPA
RAMPA
ZONA ESTANCIAL 10
150.92 m²
ZONA ESTANCIAL
123.45 m²
PATIO 2
182.90 m²
PORCHE
125.16m²
PATIO 1
165.21 m²
ZONA ESTANCIAL 7
100.92 m²
ZONA ESTANCIAL 3
109.80 m²
ZONA ESTANCIAL 4
124.75 m²
ZONA ESTANCIAL 6
80.30 m²
PISTAS DEPORTIVAS | SOLERA FRATASADA |
1368.80 m²
30.28m²
ZONA ESTANCIAL 5
151.26 m²
140.79 m²
ZONA ESTANCIAL
33.51 m²
SOLERA FRATASADA
194.95 m²
ZONA ESTANCIAL
41.98 m²
CARRIL CICLISTA
AVENIDA SANTA FÉ
ZONA OBJETO DE PROYECTO
ZONA OBJETO DE PROYECTO
NUEVO ACCESO
ZONA ESTANCIAL 1
190.11 m²
ZONA ESTANCIAL 2
150.30 m²
RAMPA
RAMPA
RAMPA