



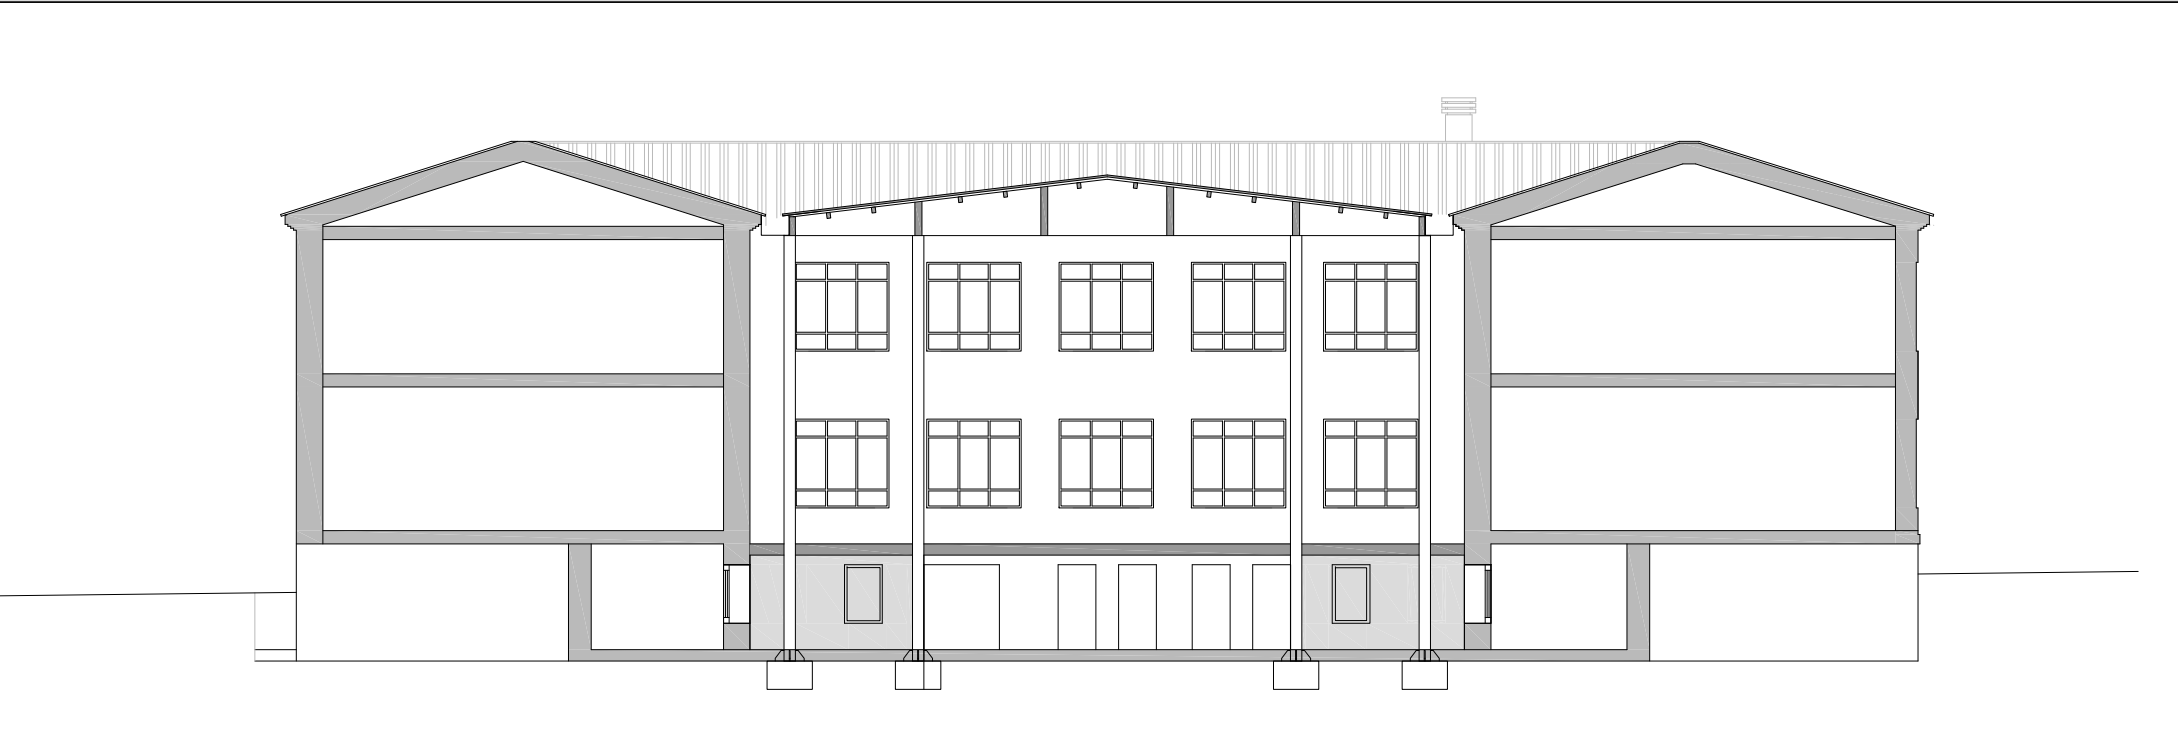


SECCIÓN A

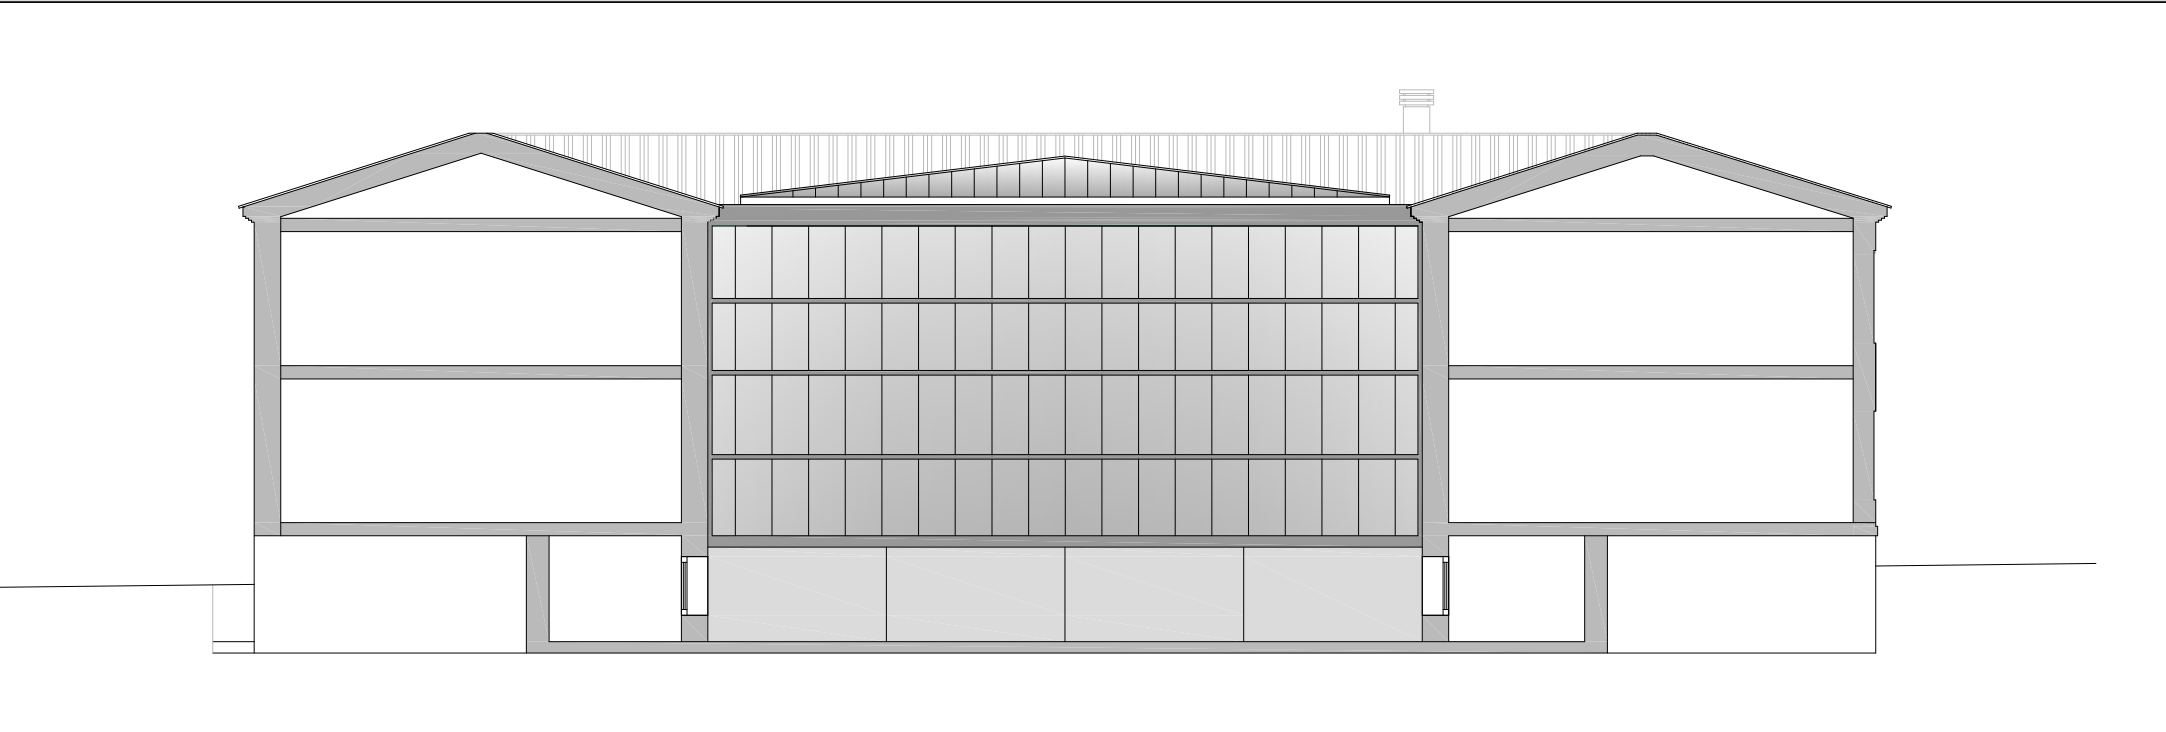


ALZADO 1



ALZADO 2

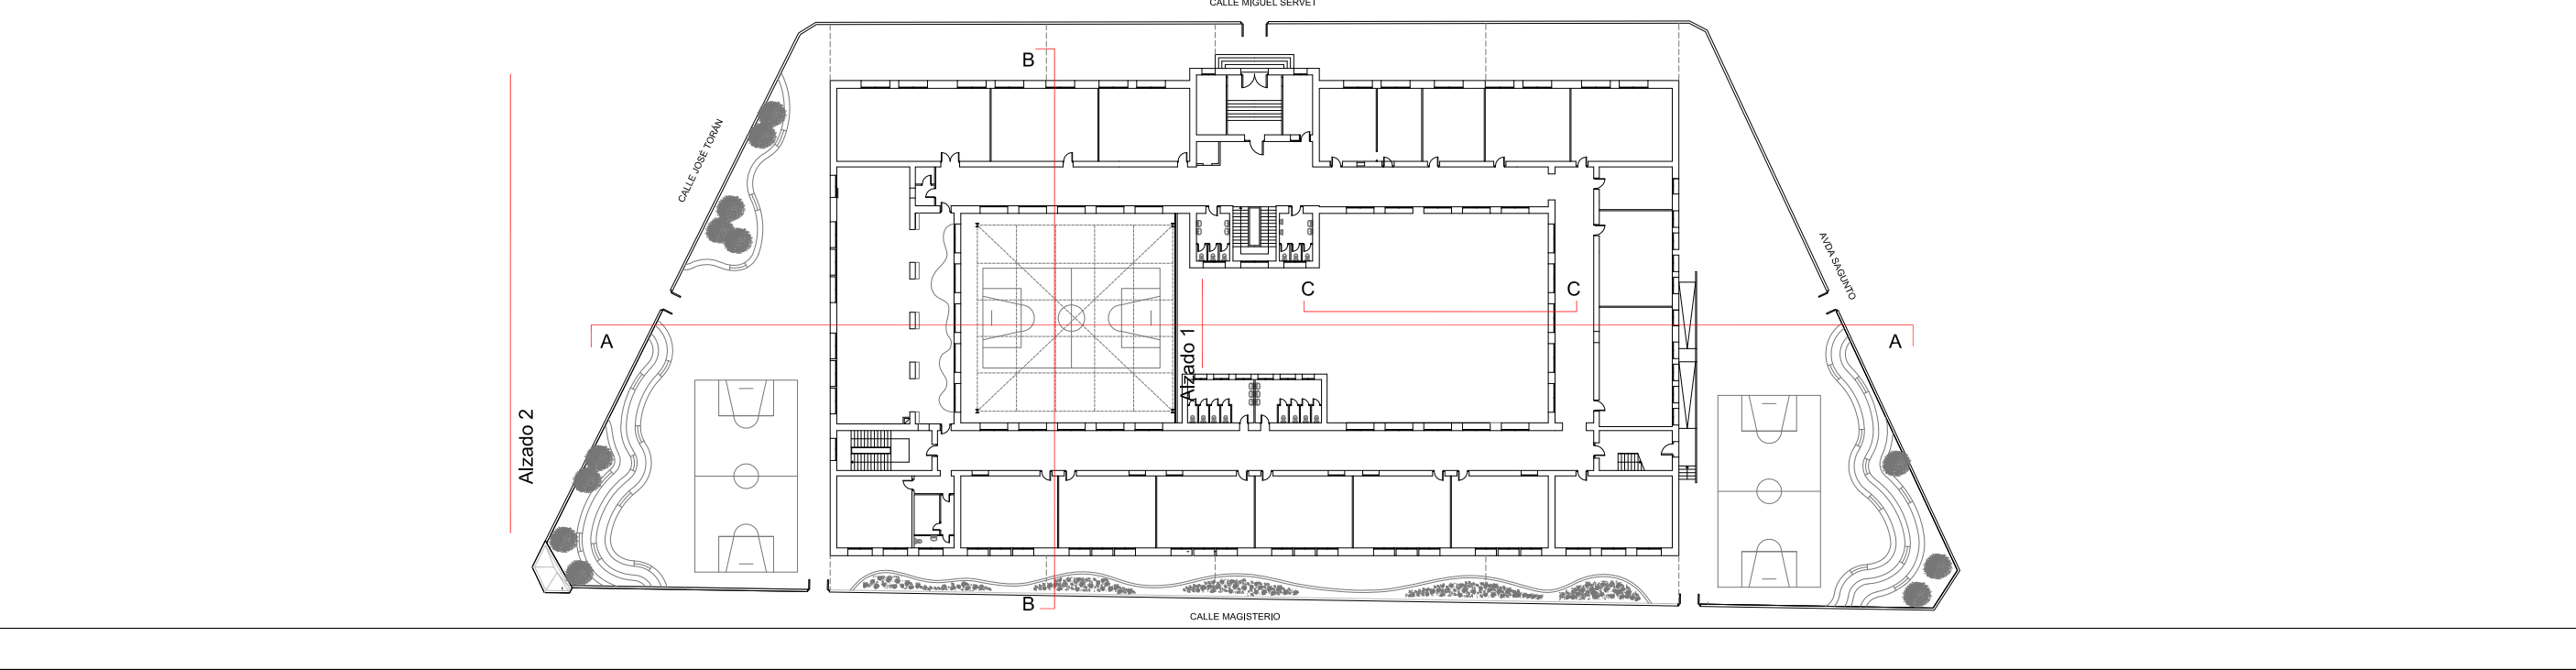

SECCIÓN C



**GOBIERNO DE ARAGON**  
Departamento de Educación,  
Cultura y Deporte  
Gerencia de Infraestructuras y Equipamiento


PROYECTO DE EJECUCIÓN DE OBRAS  
DE AMPLIACIÓN Y ADECUACIÓN DE LOS PATIOS  
Y REFORMA DEL CEIP ENSANCHE DE TERUEL. FASE 1  
Calle Miguel Servet, Teruel

**ESTUDIO a.m.a.**  
Paseo Independencia 34, 4º planta  
T 976 30 12 20 F 976 30 12 21  
50004 ZARAGOZA

arquitecto  
Jesús Marco Llombart

DICIEMBRE 2022  
1 / 200

ESTADO REFORMADO. ALZADOS Y SECCIONES

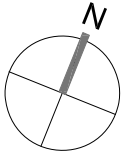

**PLANO**  
**A4.1**