



ESTADO ACTUAL, PLANTA BAJA

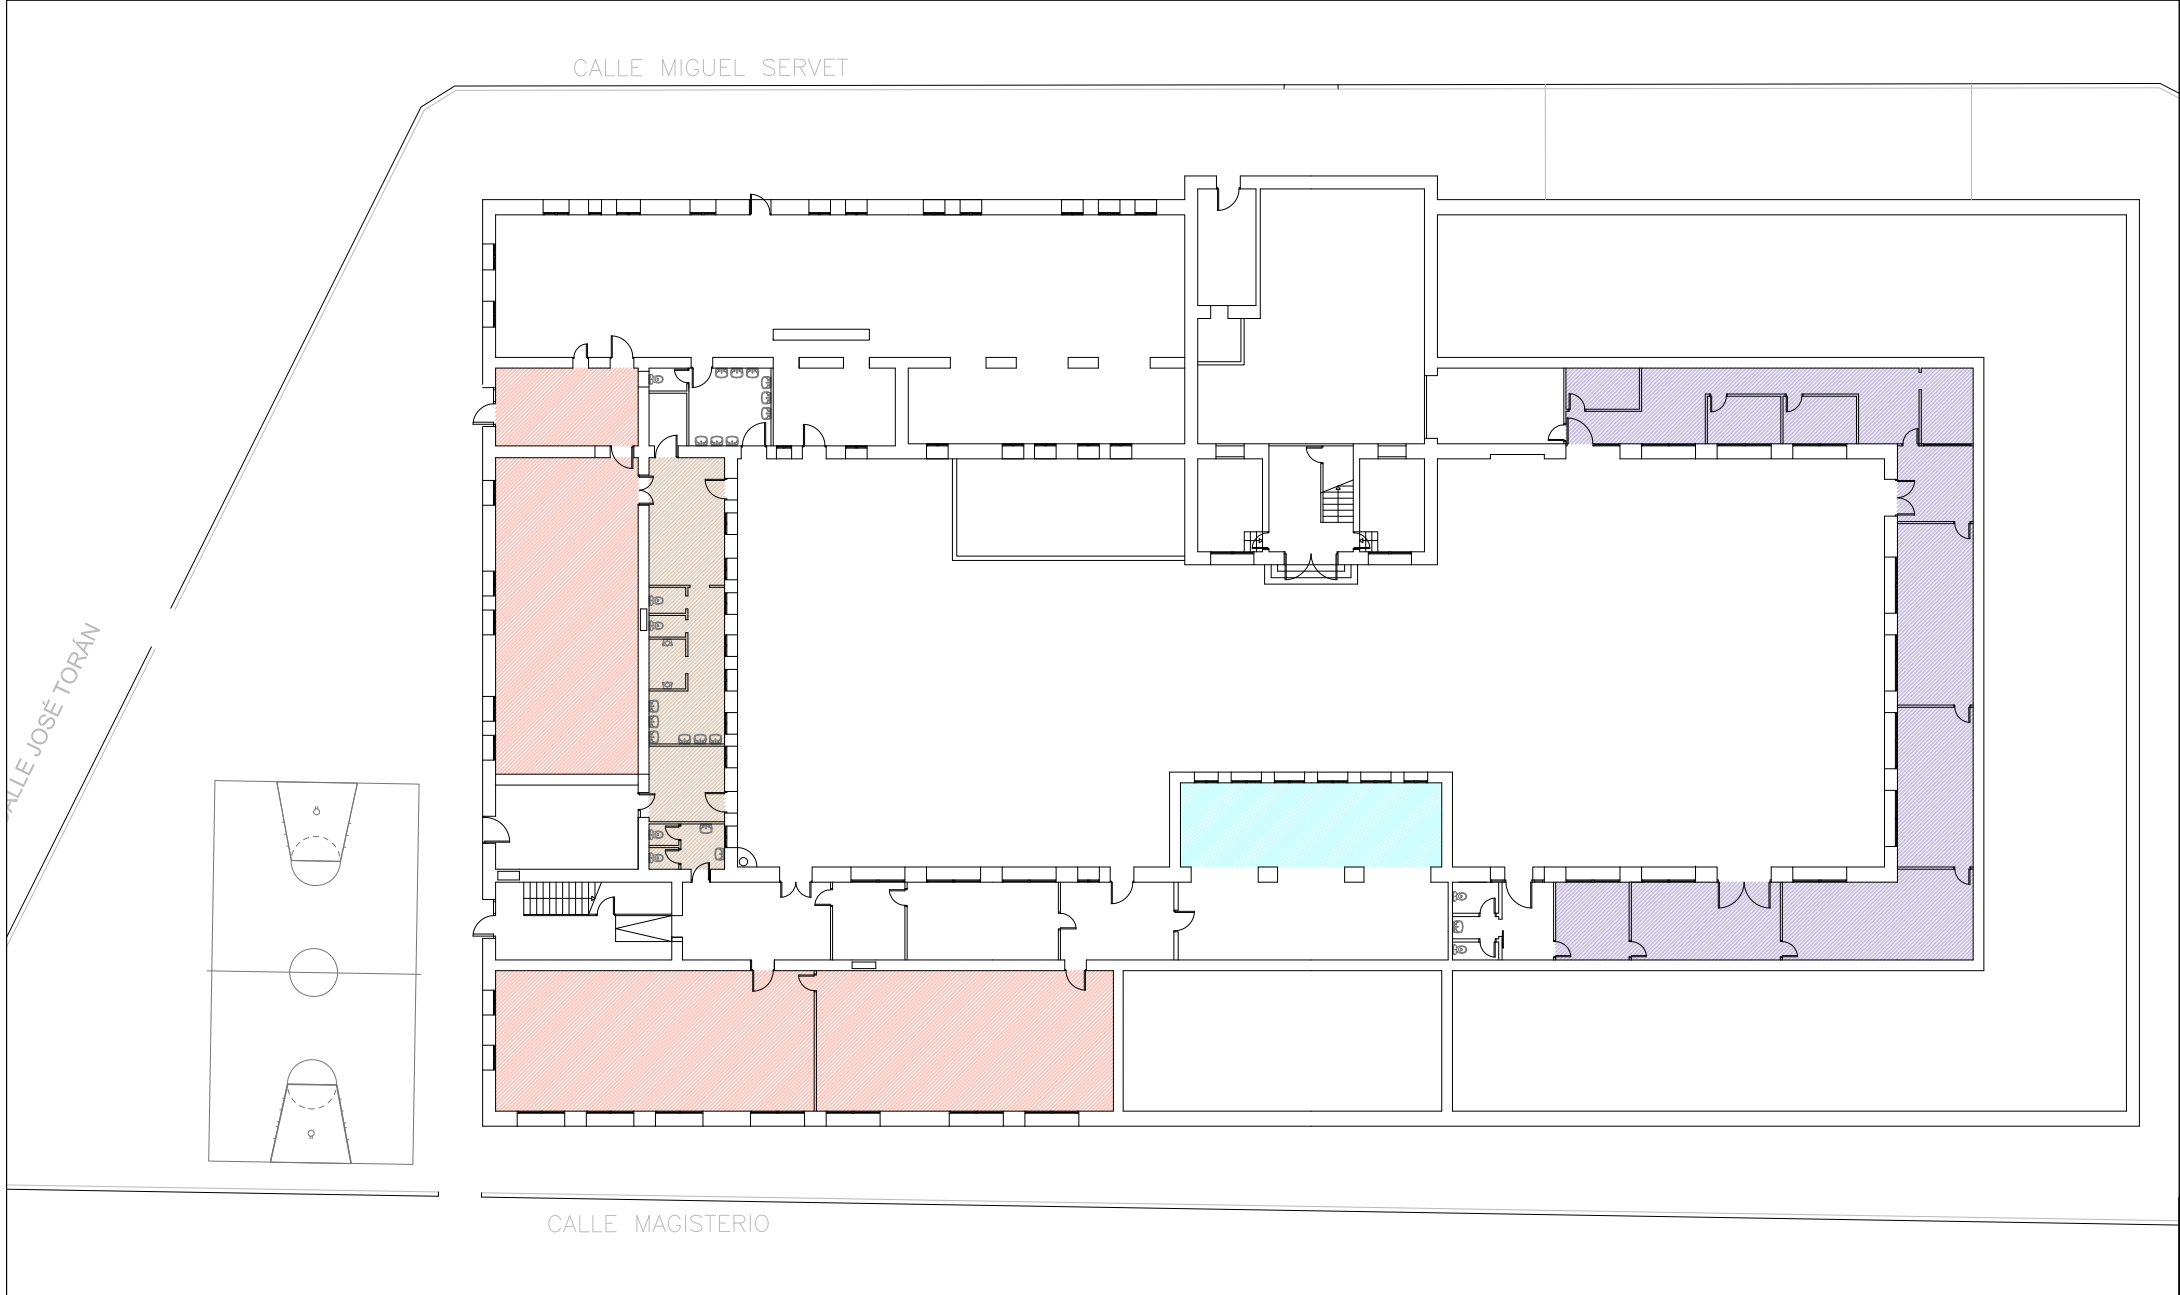


ESTADO ACTUAL, PLANTA SÓTANO

<div>DEMONTAJE DE INSTALACIONES</div> <div>DEMOLICIÓN DE FALSO TECHO DEMONTAJE DE INSTALACIONES</div> <div>DEMOLICIÓN DE FALSO TECHO DE VIRUTAS DE MADERA Y DESMONTAJE DE INSTALACIONES</div>	<div>DEMONTAJE CON RECUPERACIÓN DE MATERIAL DE F.T. DESMONTABLE EXISTENTE</div>	<div>REPARACIÓN DE TECHO EXISTENTE DE YESO O ESCAYOLA HASTA ALCANZAR SUPERFICIE TOTALMENTE LISA</div> <div>INSTALACIÓN DE NUEVO TECHO DESMONTABLE DE PLACAS DE VINILO</div> <div>NUEVO TECHO FONOAORSORBENTE DE PLACAS DE VIRUTAS DE MADERA Y CEMENTO PARA AMBIENTE EXTERIOR</div>
DEMOLICIONES Y ACTUACIONES EN TECHOS EXISTENTES		INSTALACIÓN DE NUEVOS TECHOS

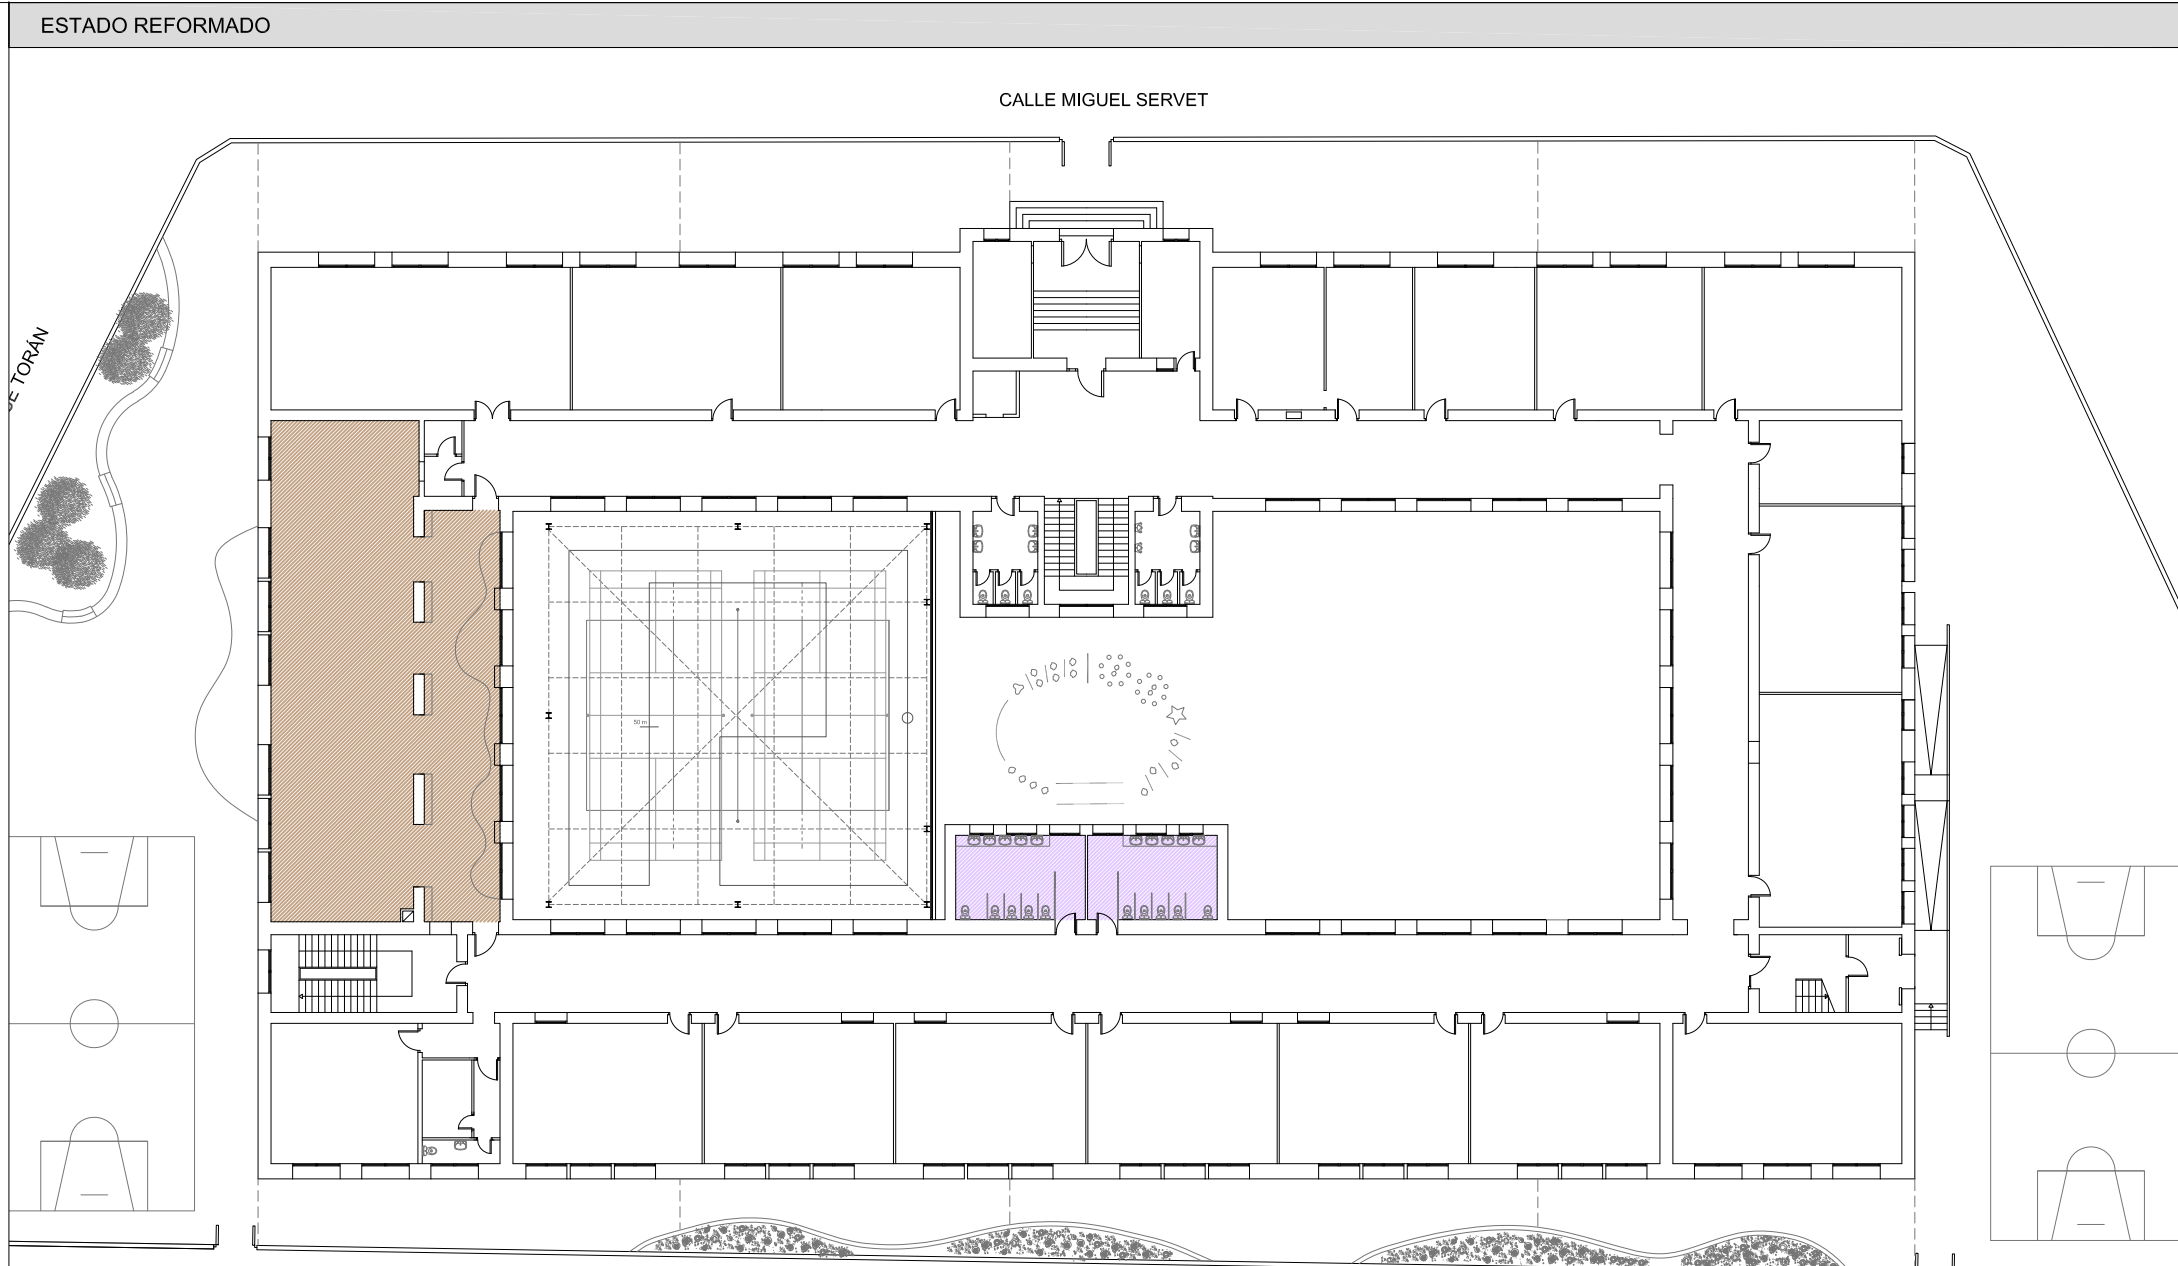

ESTADO REFORMADO, PLANTA BAJA

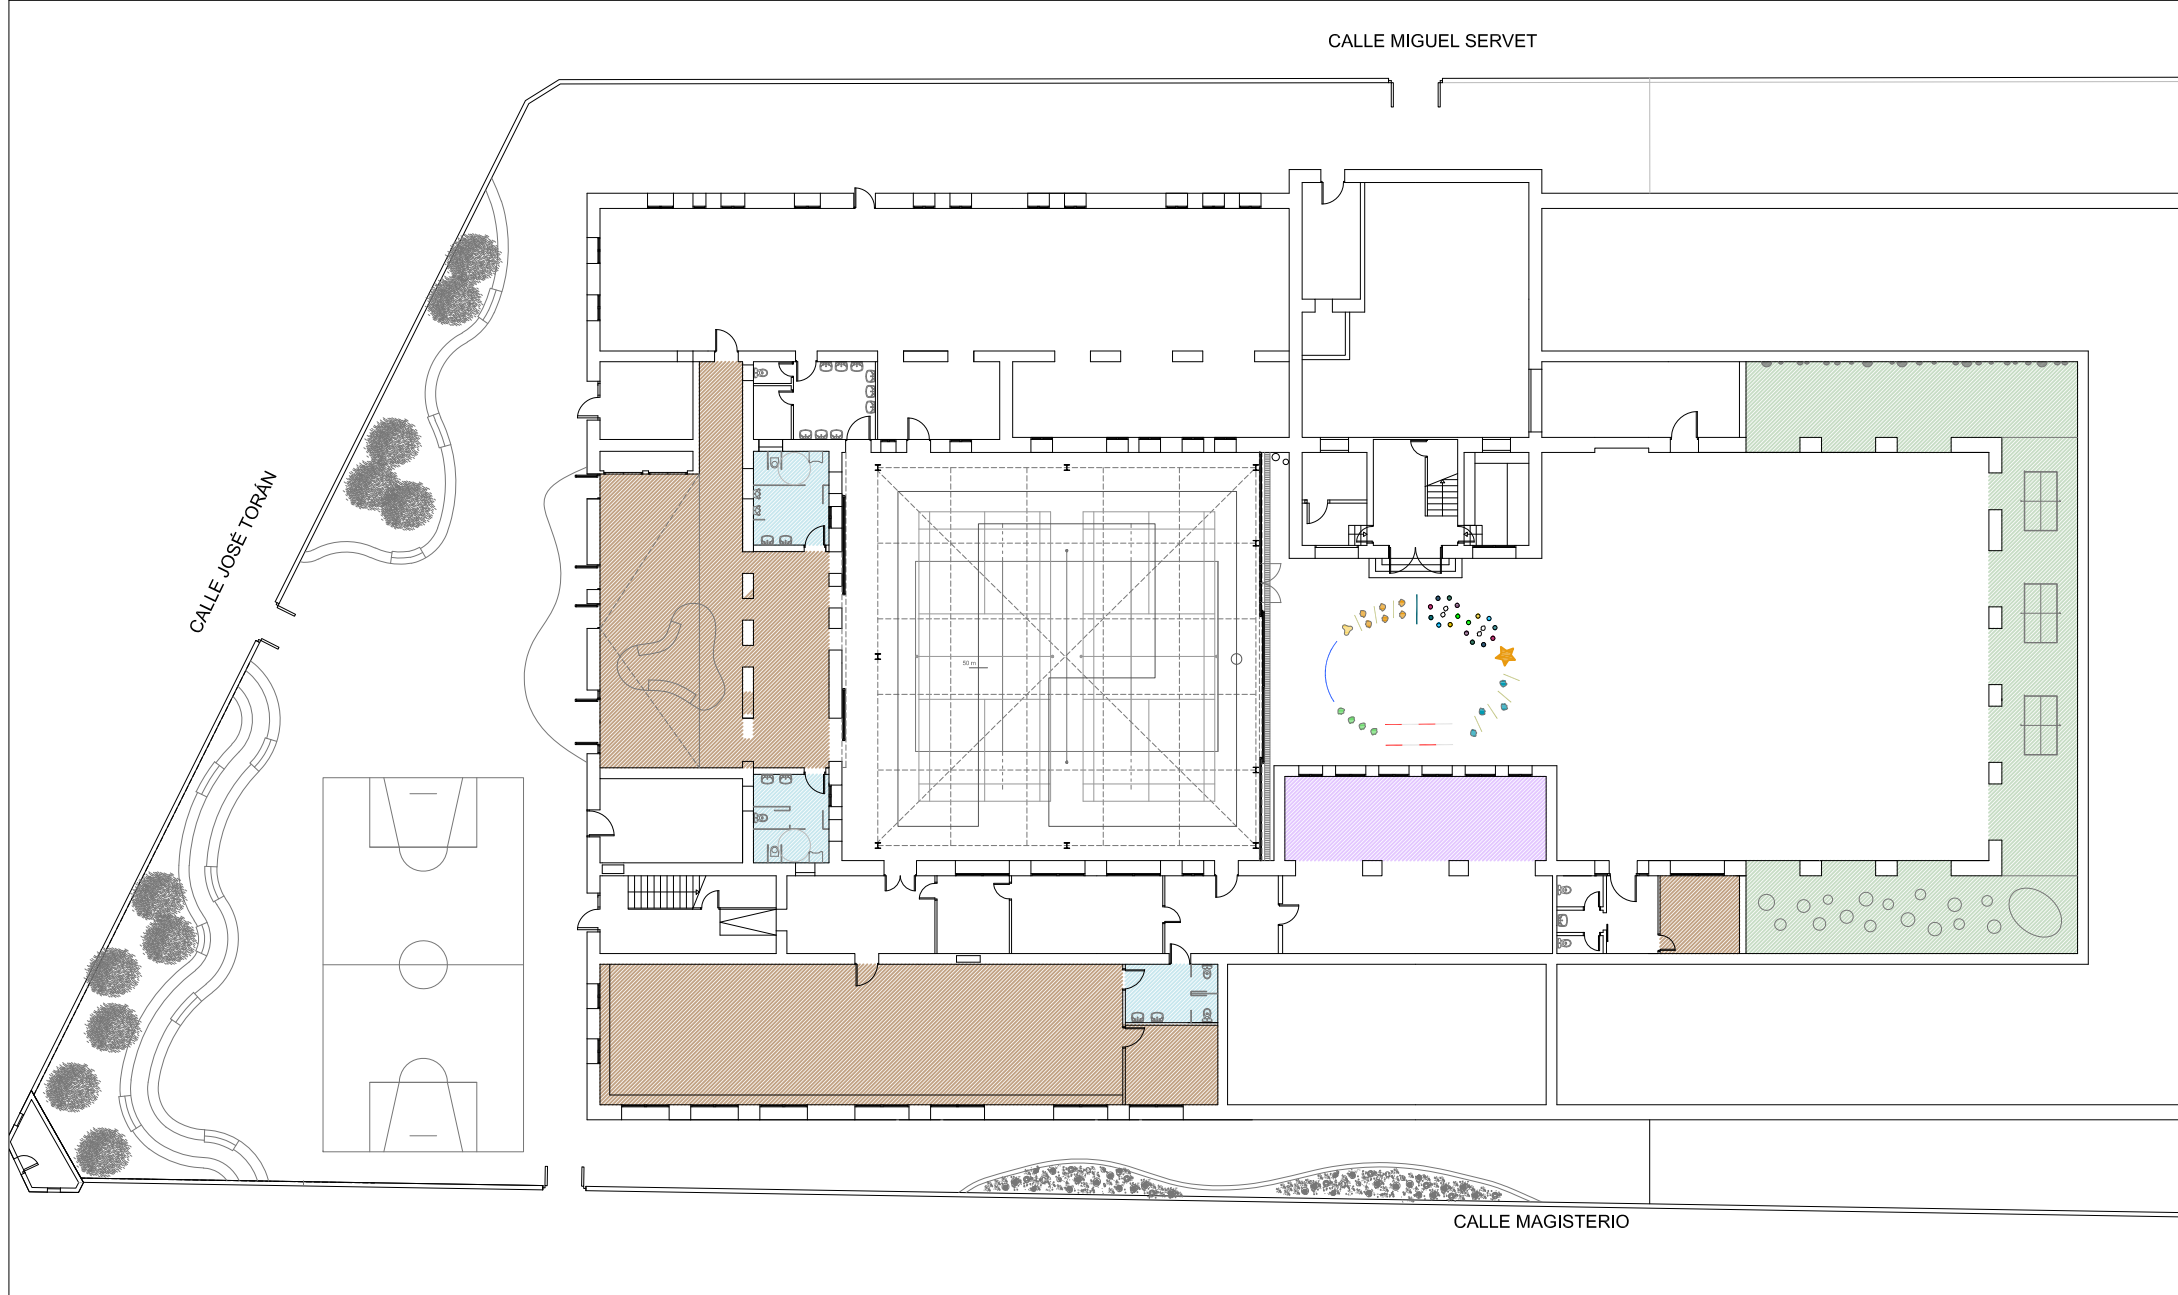

ESTADO REFORMADO, PLANTA SÓTANO

<div>REPARACIÓN DE TECHO EXISTENTE DE YESO O ESCAYOLA HASTA ALCANZAR SUPERFICIE TOTALMENTE LISA</div> <div>INSTALACIÓN DE NUEVO TECHO DESMONTABLE DE PLACAS DE VINILO</div> <div>NUEVO TECHO FONOAORSORBENTE DE PLACAS DE VIRUTAS DE MADERA Y CEMENTO PARA AMBIENTE EXTERIOR</div>	<div>MONTAJE DE F.T. DESMONTADO APROVECHAMIENTO DE MATERIAL Y SUSTITUCIÓN DE PLACAS DETERIORADAS.</div>	<div> GOBIERNO DE ARAGON Departamento de Educación, Cultura y Deporte Gerencia de Infraestructuras y Equipamiento</div> <div>ESTUDIO a.m.a. Paseo Independencia 34, 4º Dcha T 976 30 12 20 F 976 30 12 21 50004 ZARAGOZA</div> <div>arquitecto Jesús Marco Llombart</div>	<div>PROYECTO DE EJECUCIÓN DE OBRAS DE AMPLIACIÓN Y ADECUACIÓN DE LOS PATIOS Y REFORMA DEL CEIP ENSANCHE DE TERUEL. FASE 1</div> <div>Calle Miguel Servet, Teruel</div> <div>DICIEMBRE 2022 1 / 350</div>	<div>ACTUACIONES A REALIZAR TECHOS PLANTAS SÓTANO Y BAJA</div>	<div> PLANO A6</div>
--	---	--	---	--	--