


BANCO DE LECTURA

DETALLE BANCO DE LECTURA

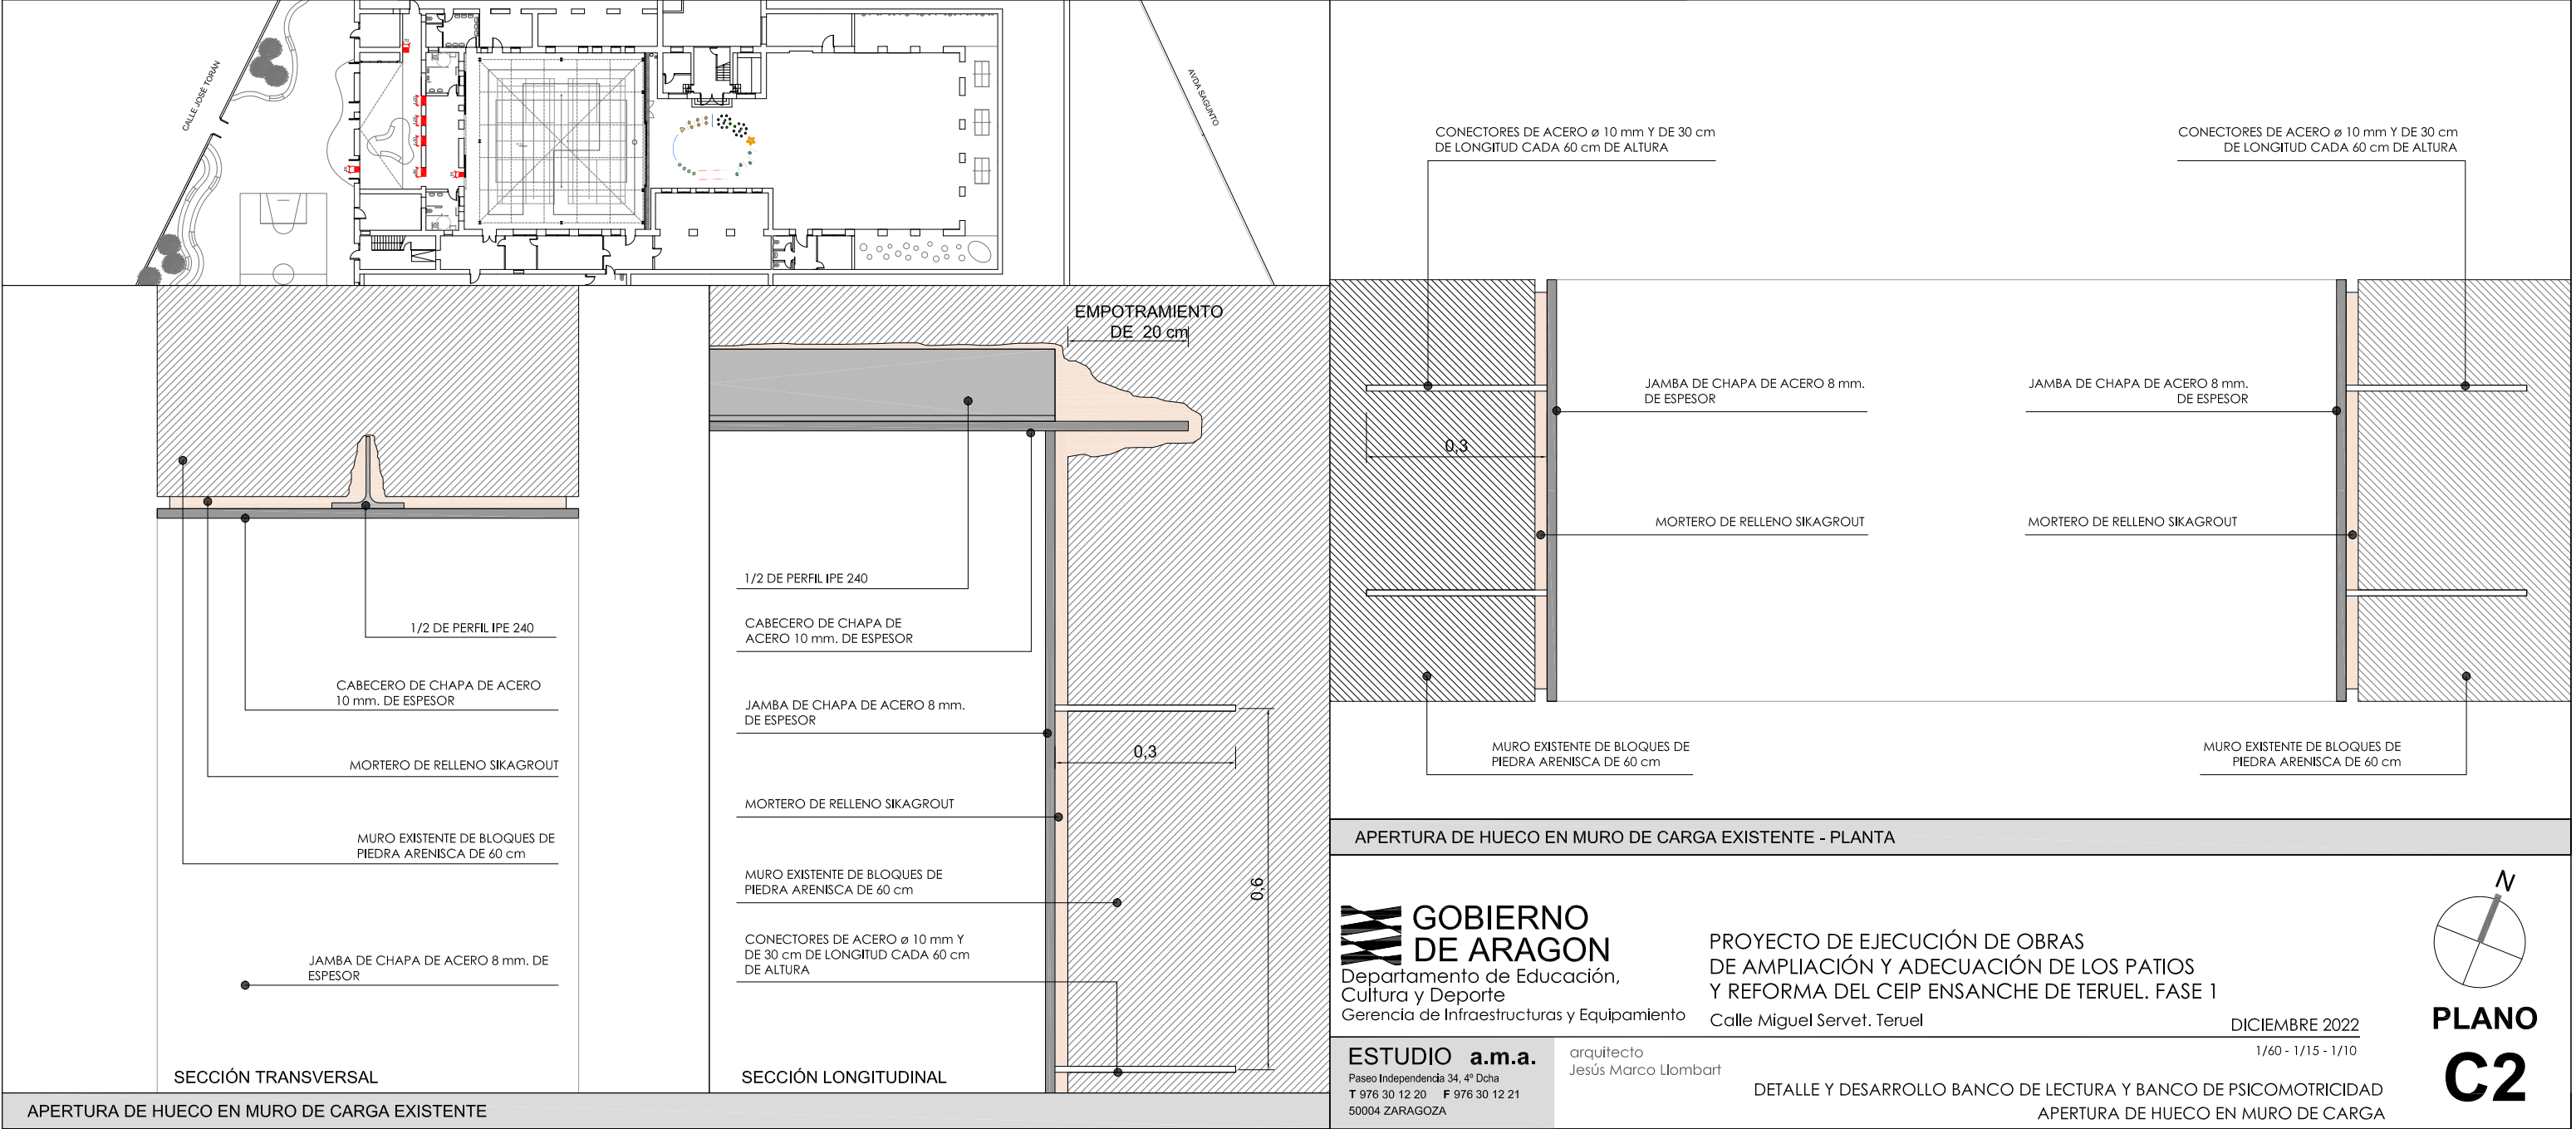

GOBIERNO DE ARAGON

Departamento de Educación, Cultura y Deporte

Gerencia de Infraestructuras y Equipamiento

ESTUDIO a.m.a.

Paseo Independencia 34, 4ª Dcha

T 976 30 12 20 F 976 30 12 21

50004 ZARAGOZA

arquitecto

Jesús Marco Llombart

PROYECTO DE EJECUCIÓN DE OBRAS DE AMPLIACIÓN Y ADECUACIÓN DE LOS PATIOS Y REFORMA DEL CEIP ENSANCHE DE TERUEL. FASE I

Calle Miguel Servet. Teruel

DICIEMBRE 2022

1/60 - 1/15 - 1/10

DETALLE Y DESARROLLO BANCO DE LECTURA Y BANCO DE PSICOMOTRICIDAD

APERTURA DE HUECO EN MURO DE CARGA

N

PLANO C2