



CALEFACCIÓN PLANTA SÓTANO

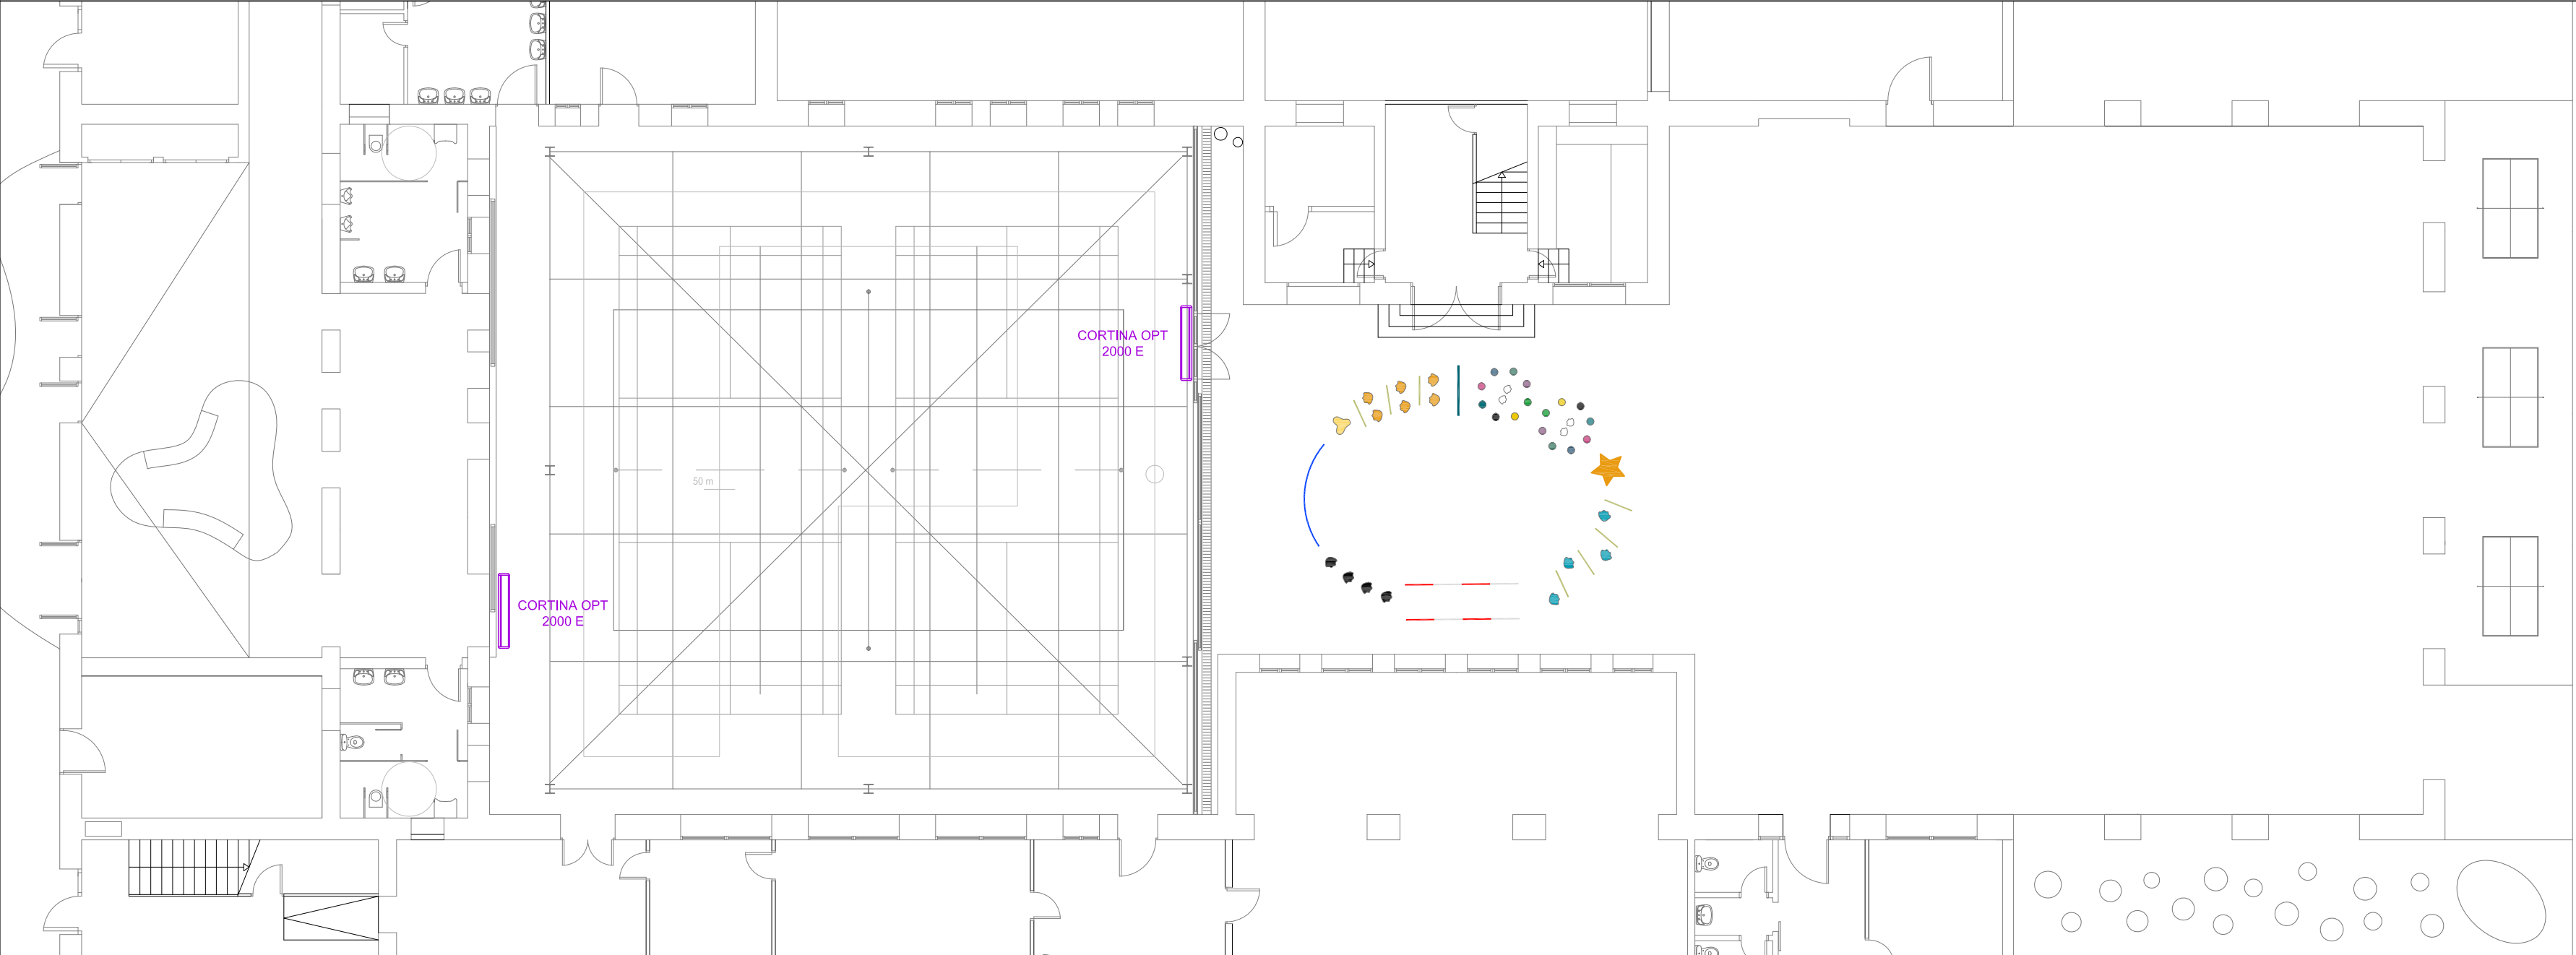

CORTINAS DE AIRE PLANTA SÓTANO

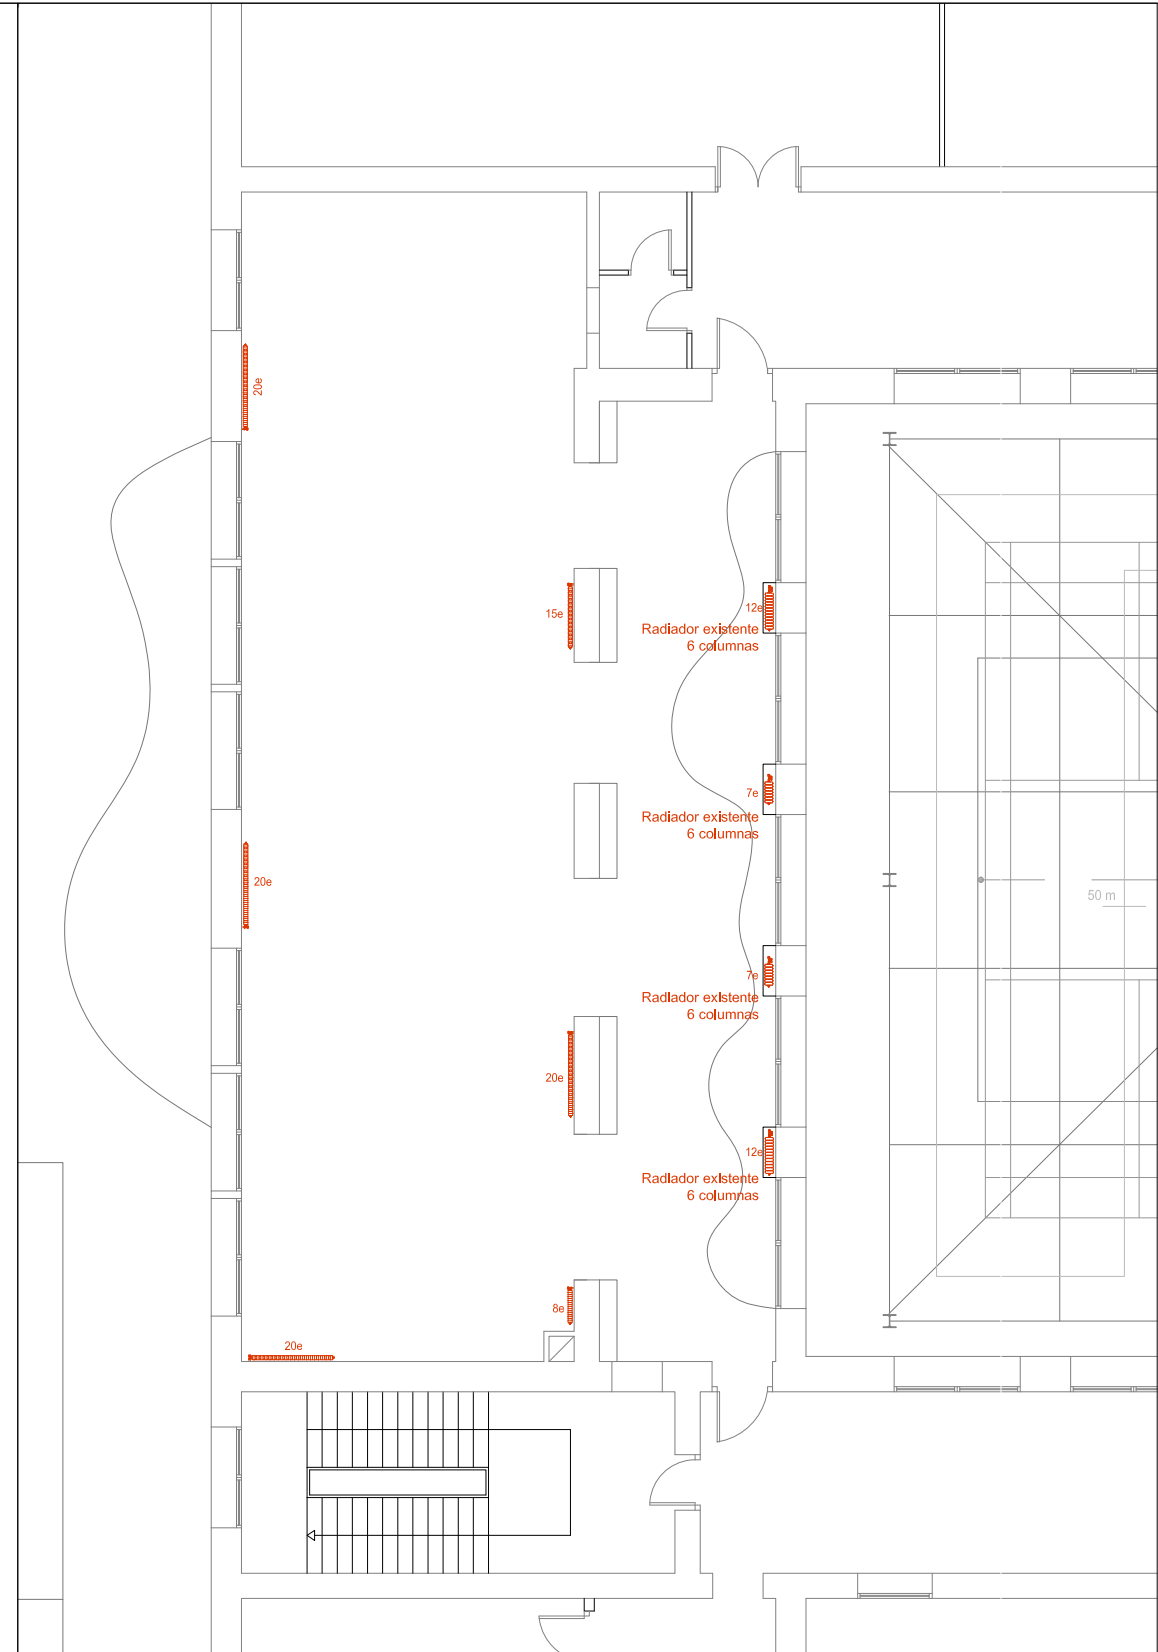

CALEFACCIÓN PLANTA BAJA ZONA SALA DE USOS MÚLTIPLES



CORTINAS DE AIRE PLANTA BAJA

| Colector: C - 1 | | | |
|-----------------------------|-----------|--------------------------------------|----------|
| Ambiente | L.Tot.[m] | Paso residencial : Paso marginal[mm] | Circuito |
| (P-U1)- 3-C1 PISTA CUBIERTA | 89.33 | 100 : 0 | 1 |
| | 96.84 | 100 : 0 | 2 |
| | 92.54 | 100 : 0 | 3 |
| | 89.06 | 100 : 0 | 4 |
| | 94.37 | 100 : 0 | 5 |
| | 90.28 | 100 : 0 | 6 |
| | 93.86 | 100 : 0 | 7 |
| | 89.38 | 100 : 0 | 8 |
| | 91.55 | 100 : 0 | 9 |
| | 94.05 | 100 : 0 | 10 |
| | 88.77 | 100 : 0 | 11 |
| | 89.70 | 100 : 0 | 12 |
| | 85.50 | 100 : 0 | 13 |

| Colector: C - 2 | | | |
|-----------------------------|-----------|--------------------------------------|----------|
| Ambiente | L.Tot.[m] | Paso residencial : Paso marginal[mm] | Circuito |
| (P-U1)- 5-C2 PISTA CUBIERTA | 92.52 | 100 : 0 | 1 |
| | 94.04 | 100 : 0 | 2 |
| | 93.87 | 100 : 0 | 3 |
| | 94.33 | 100 : 0 | 4 |
| | 95.46 | 100 : 0 | 5 |
| | 93.37 | 100 : 0 | 6 |
| | 95.56 | 100 : 0 | 7 |
| | 87.12 | 100 : 0 | 8 |

| Colector: C - 3 | | | |
|-----------------------------|-----------|--------------------------------------|----------|
| Ambiente | L.Tot.[m] | Paso residencial : Paso marginal[mm] | Circuito |
| (P-U1)- 7-C3 PISTA CUBIERTA | 92.83 | 100 : 0 | 1 |
| | 94.47 | 100 : 0 | 2 |
| | 94.40 | 100 : 0 | 3 |
| | 93.13 | 100 : 0 | 4 |
| | 94.46 | 100 : 0 | 5 |
| | 95.43 | 100 : 0 | 6 |
| | 94.42 | 100 : 0 | 7 |
| | 82.84 | 100 : 0 | 8 |

| Colector: C - 4 | | | |
|-----------------------------|-----------|--------------------------------------|----------|
| Ambiente | L.Tot.[m] | Paso residencial : Paso marginal[mm] | Circuito |
| (P-U1)- 8-C4 PISTA CUBIERTA | 92.42 | 100 : 0 | 1 |
| | 89.45 | 100 : 0 | 2 |
| | 92.56 | 100 : 0 | 3 |
| | 90.86 | 100 : 0 | 4 |
| | 88.23 | 100 : 0 | 5 |
| | 89.86 | 100 : 0 | 6 |
| | 89.99 | 100 : 0 | 7 |
| | 88.49 | 100 : 0 | 8 |
| | 89.52 | 100 : 0 | 9 |
| | 97.15 | 100 : 0 | 10 |

GOBIERNO DE ARAGON
Departamento de Educación,
Cultura y Deporte
Gerencia de Infraestructuras y Equipamiento


ESTUDIO a.m.a.
Paseo Independencia 34, 4º Piso
T 978 30 12 20 F 978 30 12 21
50004 ZARAGOZA

arquitecto
Jesús Marco Lombardi

PROYECTO DE EJECUCIÓN DE OBRAS
DE AMPLIACIÓN Y ADECUACIÓN DE LOS PATIOS
Y REFORMA DEL CEIP ENSANCHE DE TERUEL. FASE 1
Calle Miguel Servet, Teruel

DICIEMBRE 2022
1 / 150

INSTALACIÓN DE CALEFACCIÓN Y CORTINAS DE AIRE

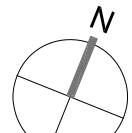

PLANO
IC1