



PLANTA BAJA

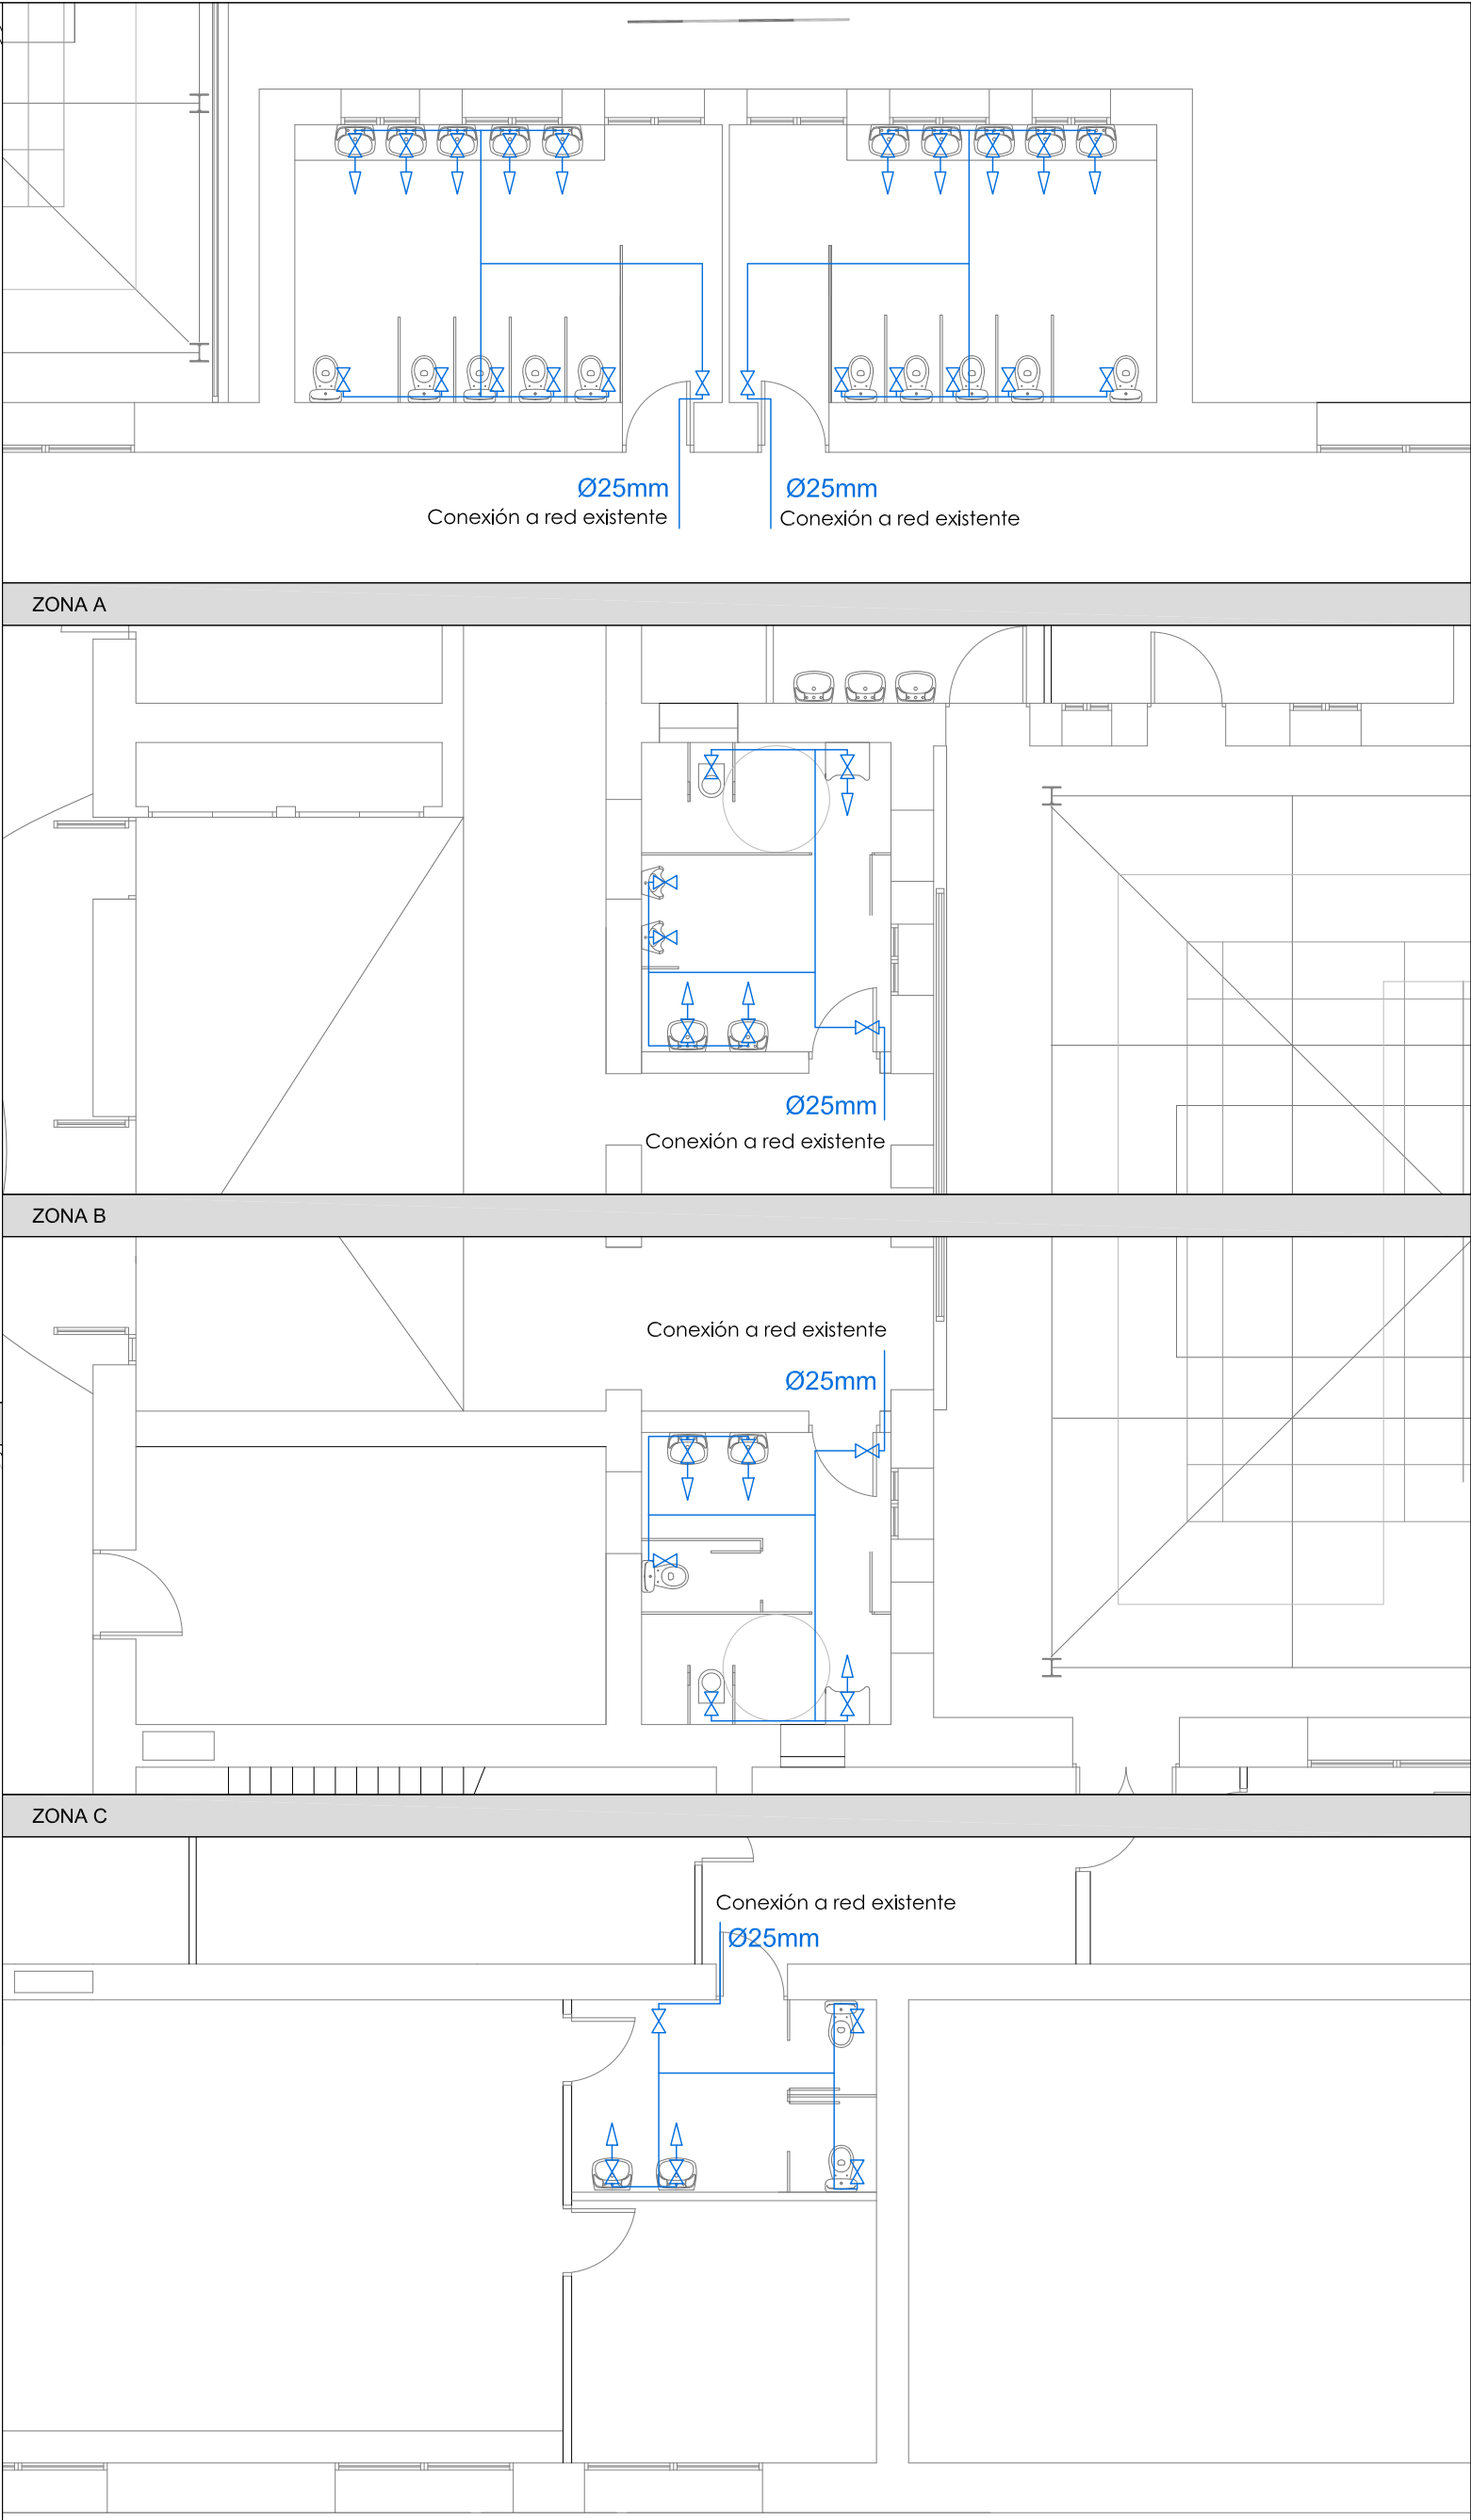

PLANTA SÓTANO





GOBIERNO DE ARAGON
Departamento de Educación,
Cultura y Deporte
Gerencia de Infraestructuras y Equipamiento

ESTUDIO a.m.a.
Paseo Independencia 34, 4º Dcha
T 976 30 12 20 F 976 30 12 21
50004 ZARAGOZA


arquitecto
Jesús Marco Llombart

PROYECTO DE EJECUCIÓN DE OBRAS
DE AMPLIACIÓN Y ADECUACIÓN DE LOS PATIOS
Y REFORMA DEL CEIP ENSANCHE DE TERUEL. FASE I

Calle Miguel Servet, Teruel

DICIEMBRE 2022

1 / 250 - 1 / 100

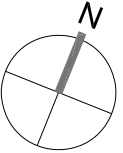

PLANO
IF1

INSTALACIÓN DE FONTANERÍA