



PLANTA PRIMERA

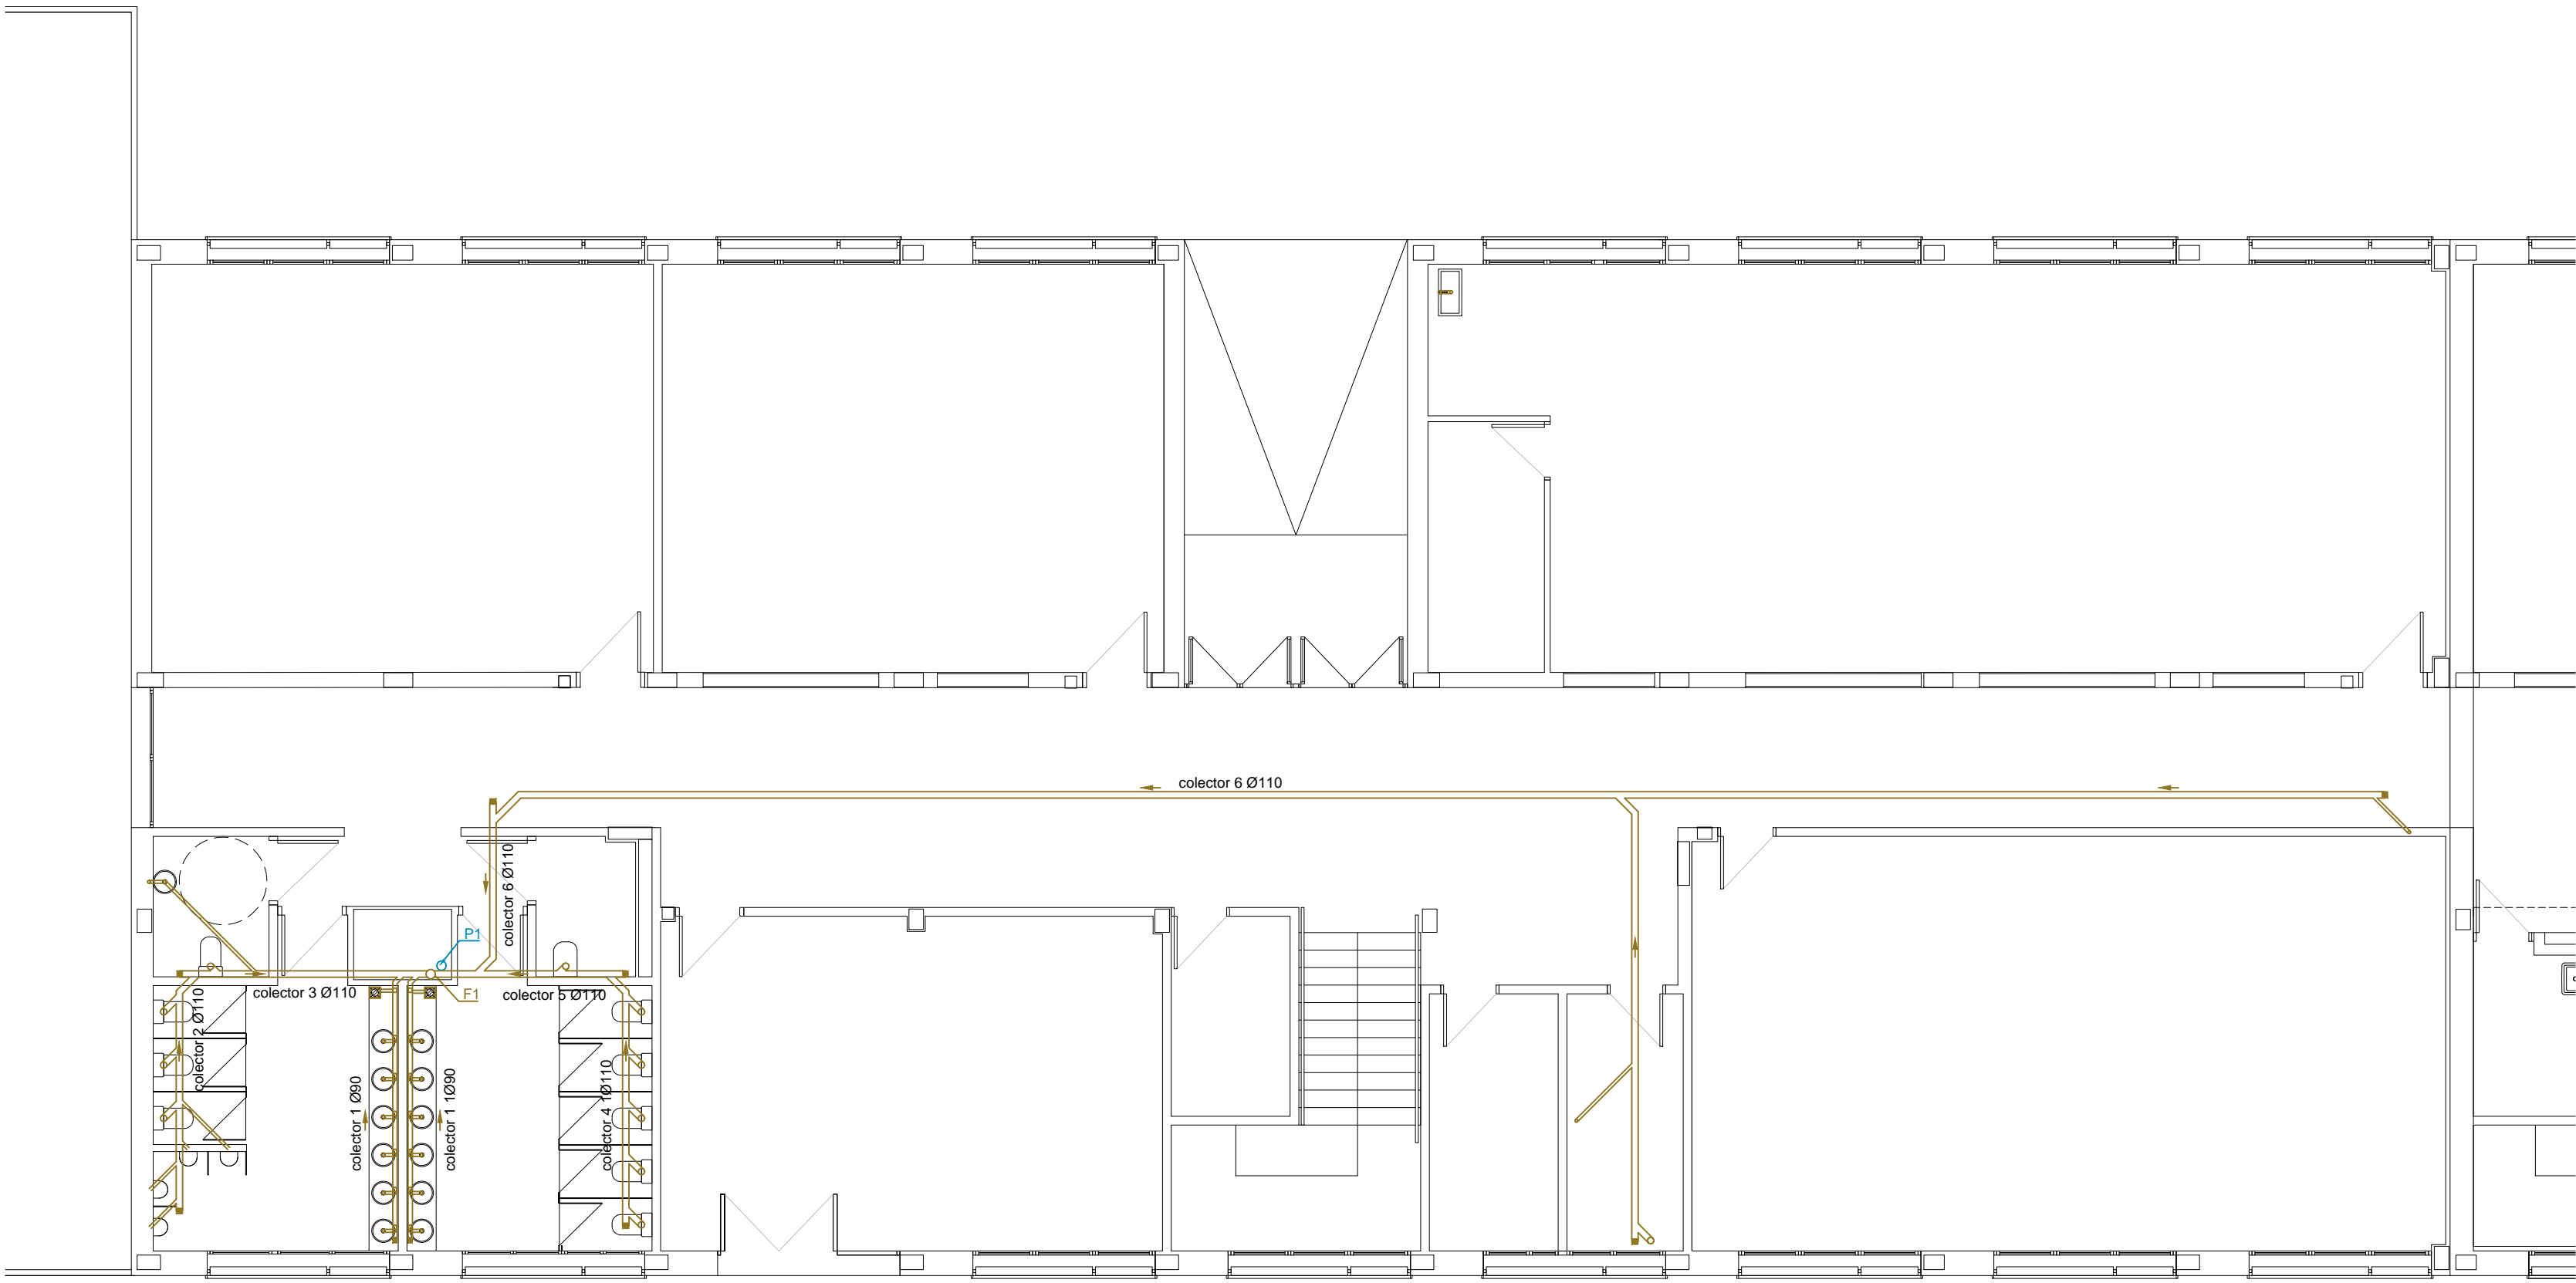

PLANTA BAJA  
saneamiento colgado

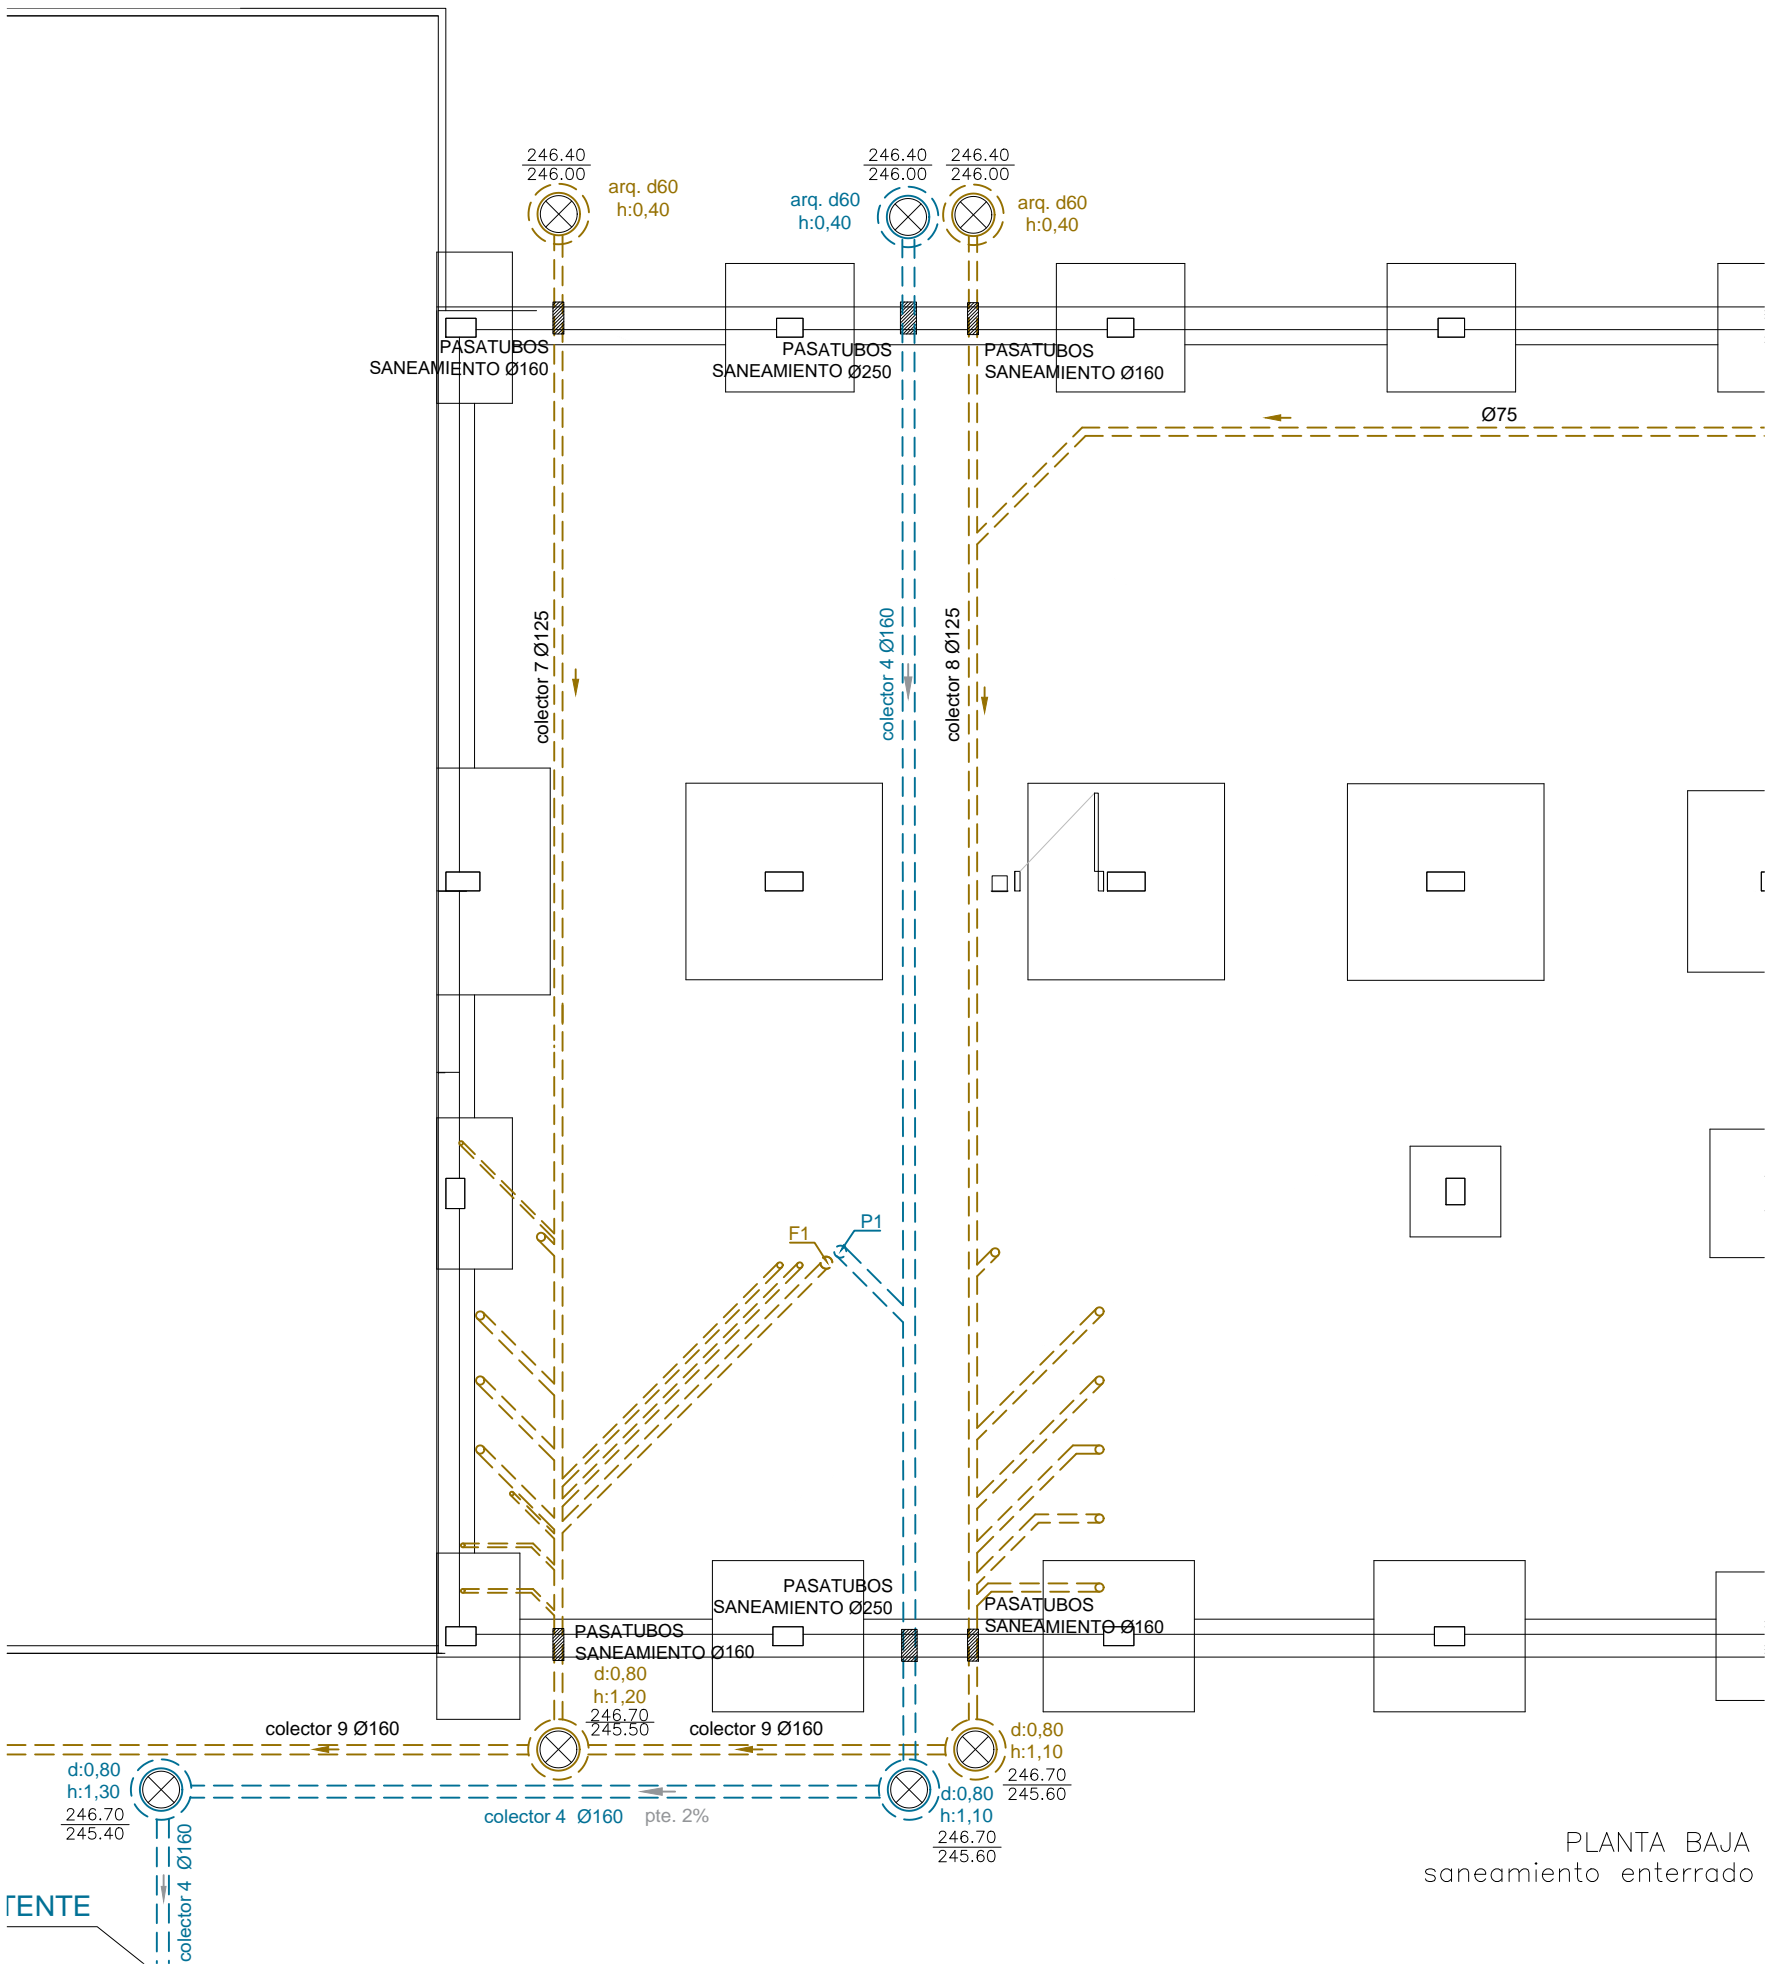

PLANTA BAJA  
saneamiento enterrado

LEYENDA SANEAMIENTO


- TUBERIA FECAL ENTERRADA PVC
- TUBERIA PLUVIALES ENTERRADA PVC
- TUBERIA PLUVIALES COLGADA PVC
- TUBERIA FECAL COLGADA
- TUBERIA PLUVIALES EXISTENTE
- TUBERIA EXISTENTE A ANULAR

REGISTRO


- SUMIDERO SIFONICO
- BAJANTE DE PVC
- ARQUETA DE PASO
- NUEVO POZO
- POZO A MODIFICAR
- POZO EXISTENTE PLUVIALES

PENDIENTE RED COLGADA 1%

PENDIENTE RED ENTERRADA 2%

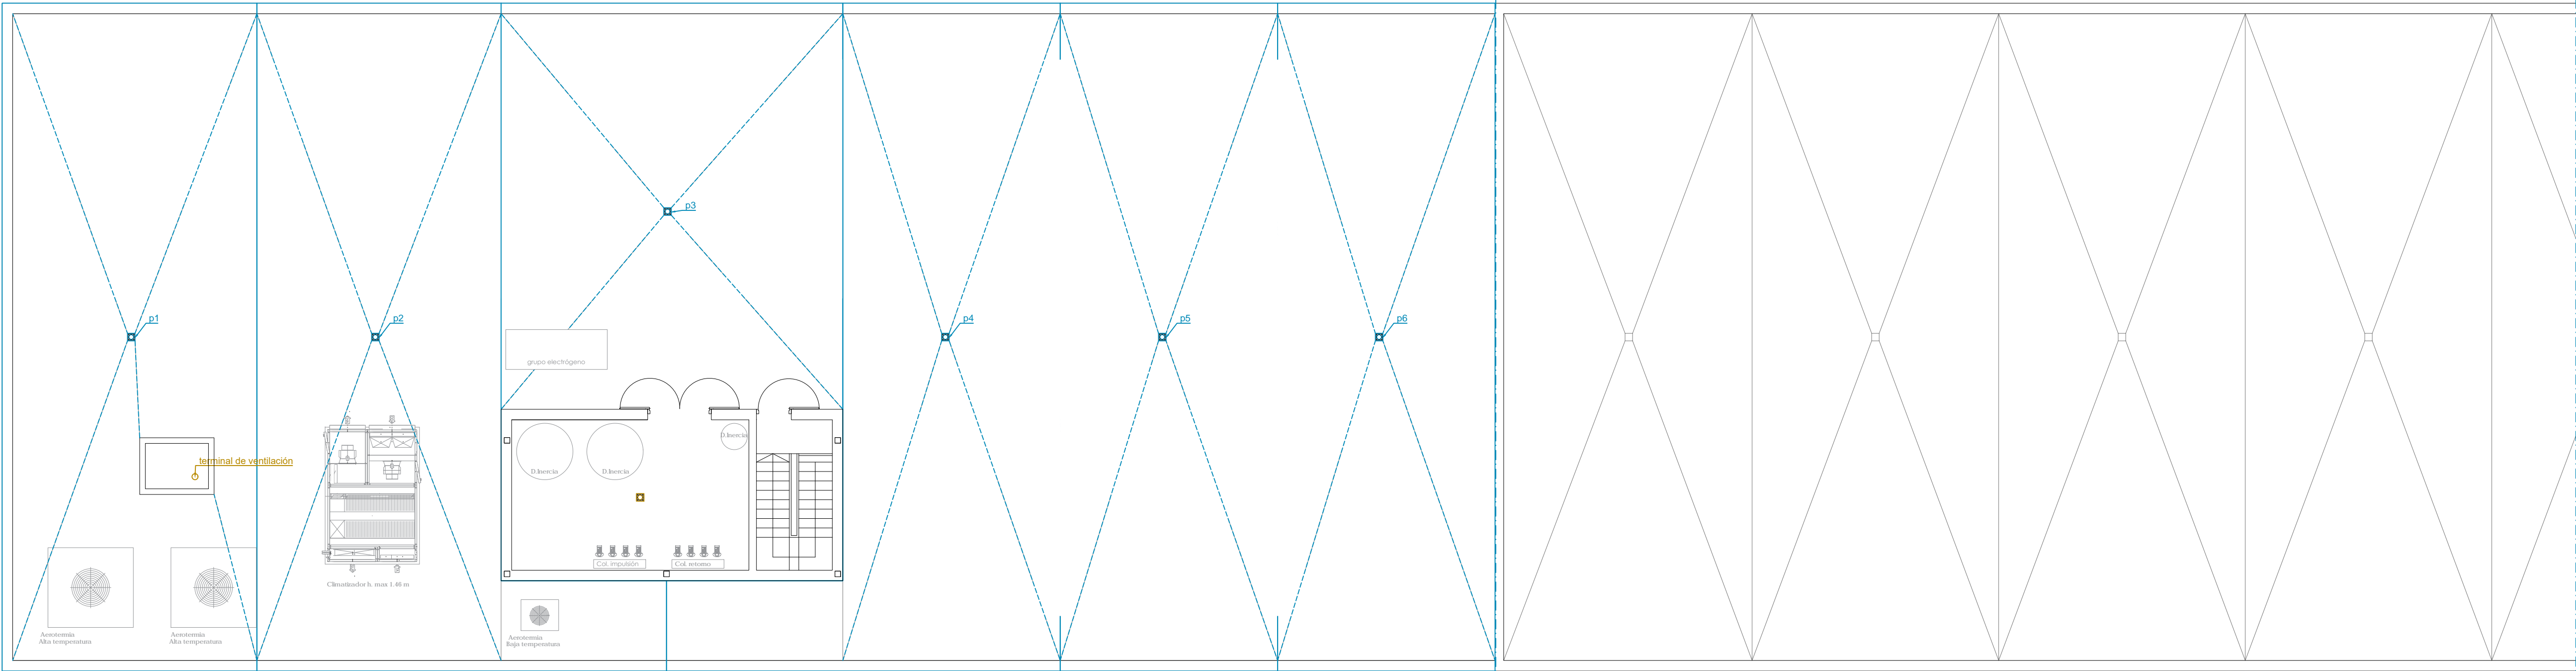

PLANTA CUBIERTA

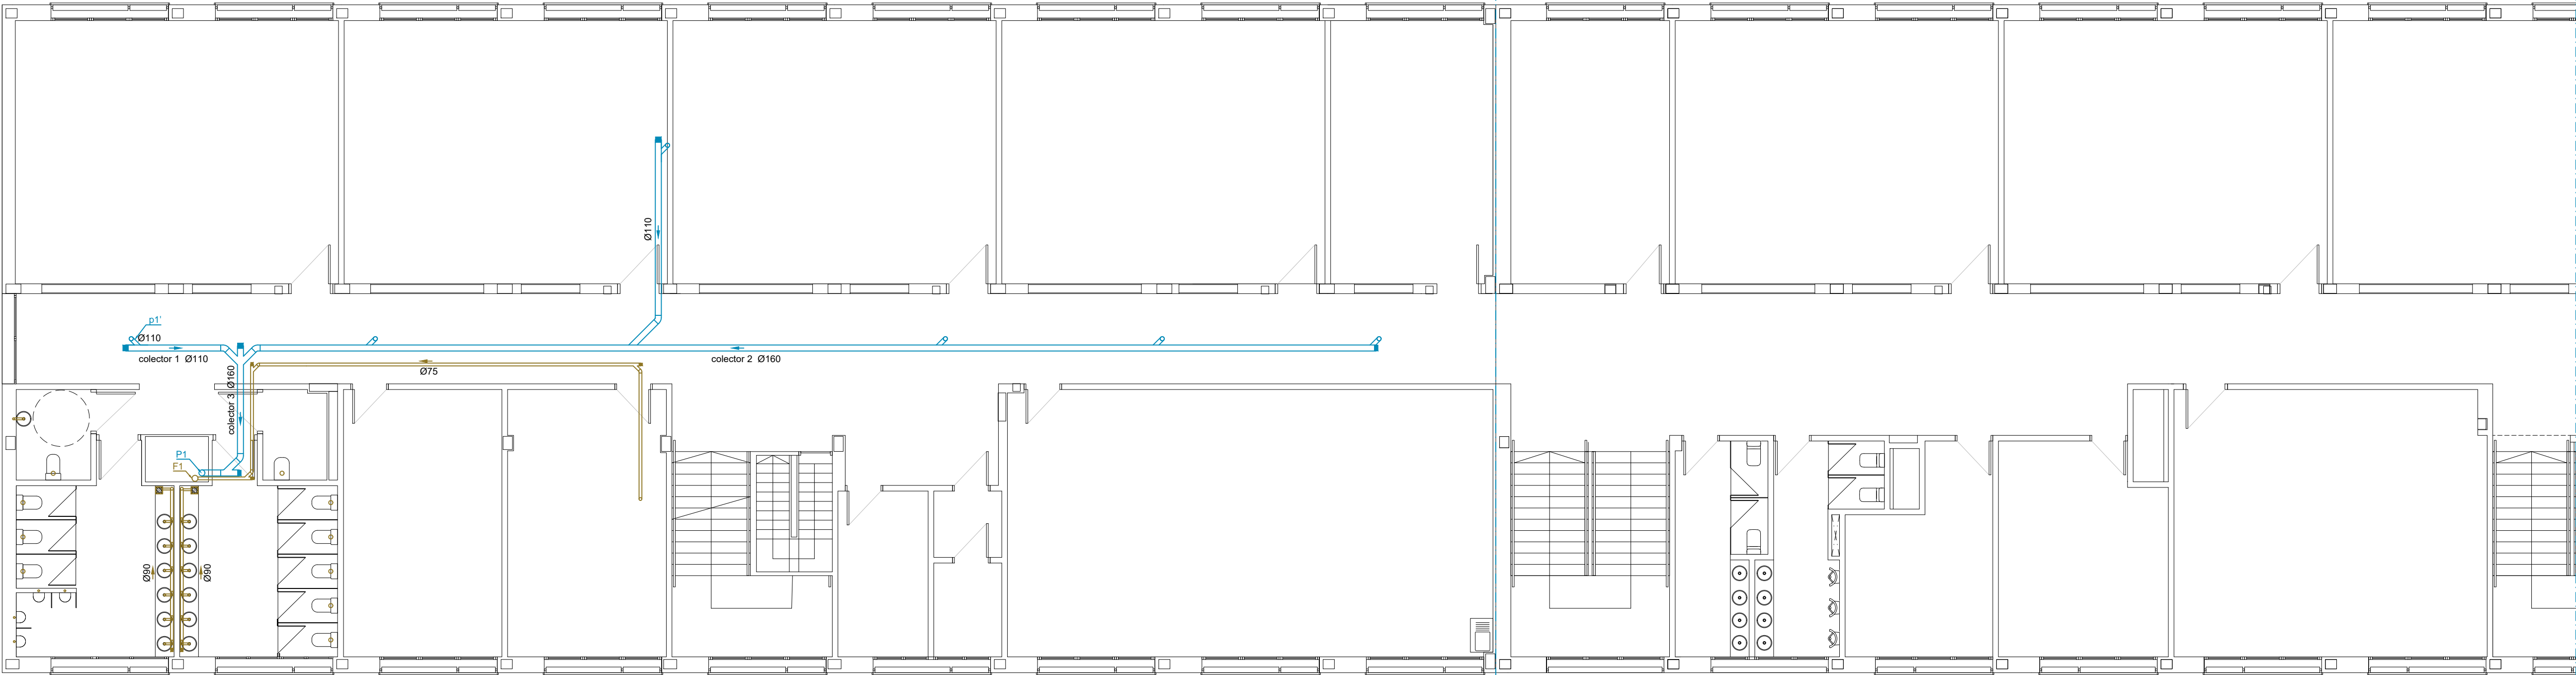

PLANTA SEGUNDA

LEYENDA SANEAMIENTO

- TUBERIA FECALES ENTERRADA PVC
- TUBERIA PLUVIALES ENTERRADA PVC
- TUBERIA PLUVIALES COLGADA PVC
- TUBERIA FECALES COLGADA
- TUBERIA PLUVIALES EXISTENTE
- TUBERIA EXISTENTE A ANULAR

REGISTRO

- SUMIDERO SIFONICO
- BAJANTE DE PVC
- ARQUETA DE PASO
- NUEVO POZO
- POZO A MODIFICAR
- POZO EXISTENTE PLUVIALES

PENDIENTE RED COLGADA 1%

PENDIENTE RED ENTERRADA 2%

GOBIERNO DE ARAGON

Departamento de Educación, Cultura y Deporte

Gerencia de Infraestructuras y Equipamiento

CEROUNO

Unidad 1000/1000

Unidad 1000/1000

Unidad 1000/1000

Unidad 1000/1000

C.P.I. PARQUE VENECIA

Educación Secundaria E.S.O

Parcela 88.19 Parque Venecia, Zaragoza

Octubre 2022

Proyecto de Ejecución

Fase I

SANEAMIENTO

planta segunda y cubierta

DINA A1 E 1/100

DINA A3 E 1/200

PROYECTO de EJECUCIÓN

san3