


TEXTO REFUNDIDO 2007

DICIEMBRE 2007

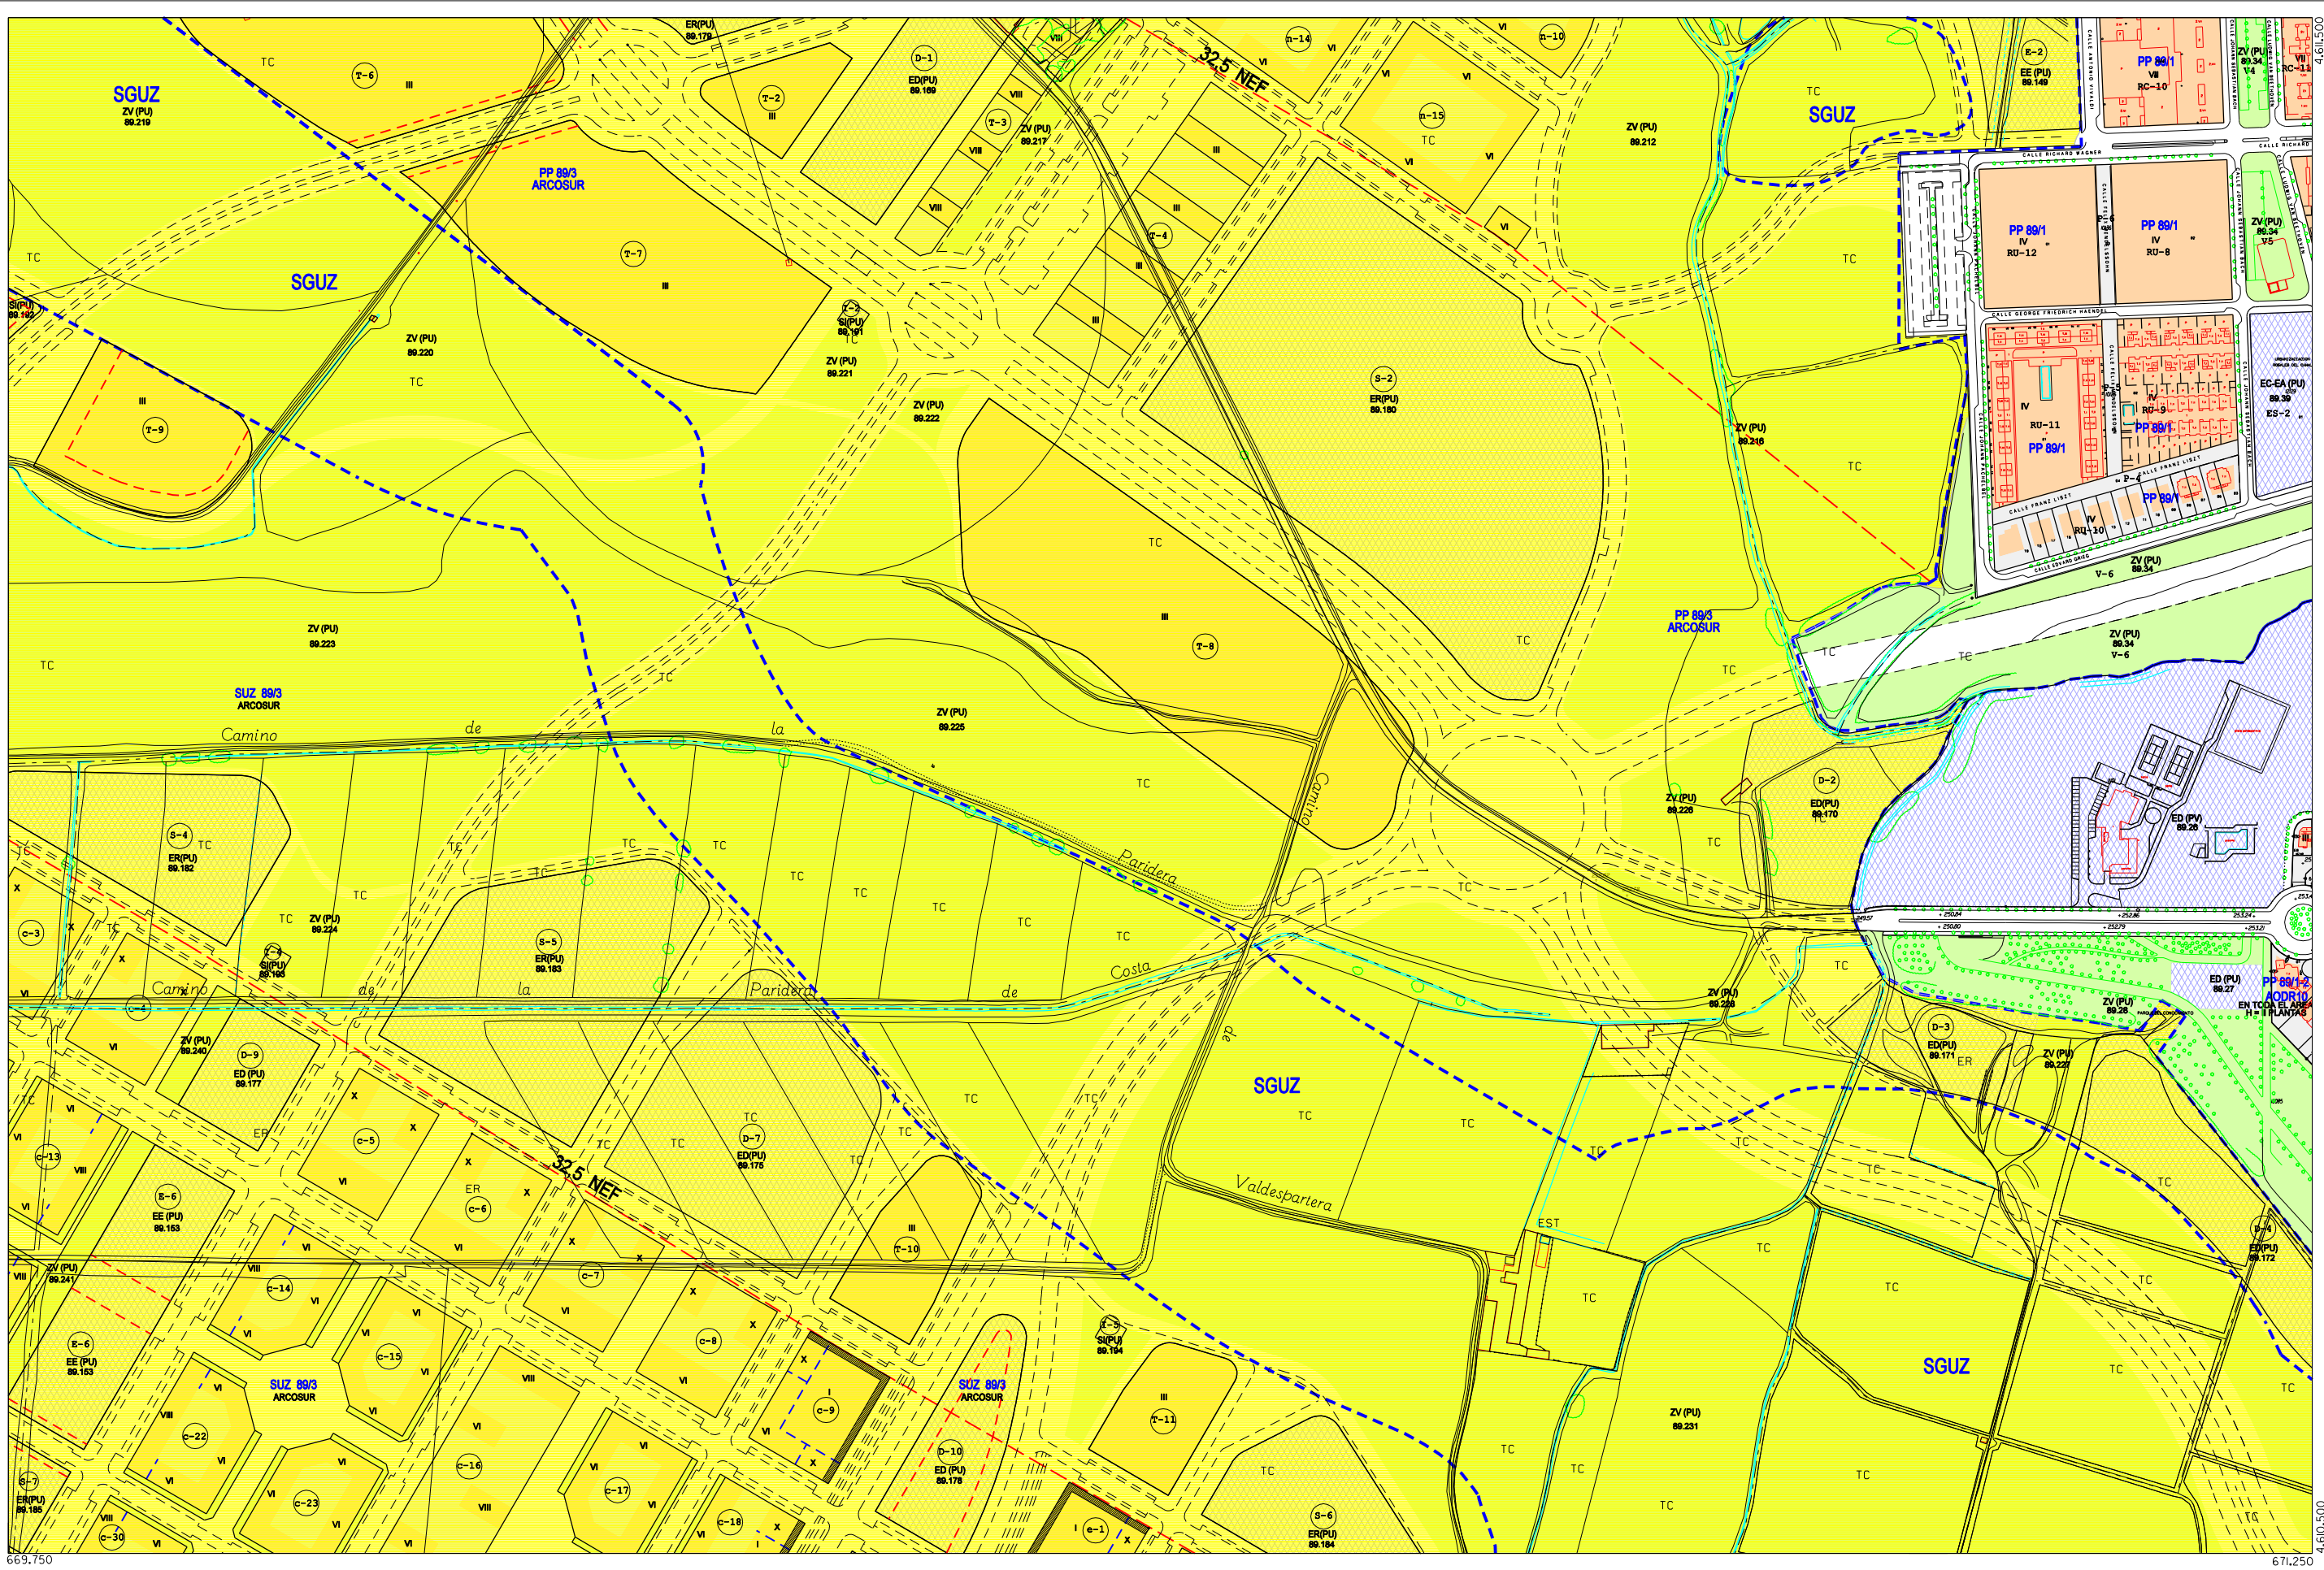

Zaragoza
AYUNTAMIENTO

SUELO URBANO CONSOLIDADO		SUELO URBANO NO CONSOLIDADO	
A1*	B*	E	
A2*	C1	H1	
A3*	C2	H2	
A4*	D1	F, G, K	Área de Intervención
A6*	D2	AC	Área de Convenio
(* Grado)			

SUELO URBANIZABLE	
SUZ	No Delimitado
SUZ (D)	Delimitado
SISTEMAS GENERALES	
SGU	Urbano
SGUZ	Urbanizable
SGNU	No Urbanizable

SUELO NO URBANIZABLE ESPECIAL	
SNU EN (*)	Ecosistema Natural
SNU EP (*)	Productivo Agrario
SNU EC	Patrimonio Cultural
SNU ET	Transición al Ebro
SNU ES (*)	Sectorial y Complementaria
(*)	Categoría

GENÉRICO	
SNU G (C)	Cuevas
SNU G (VT)	Vertido y Tratamiento de Residuos
SNU G (NRT)	Núcleos Rurales Tradicionales

Planeamiento Recogido	
Límite de área	
Zona verde	
Equipamientos y Servicios	
Parcela edificable	
Nueva alineación	
Espacio libre privado	

DIVISIÓN DE HOJAS		
F16	G16	H16
F17	G17	H17
F18	G18	H18

G17
CALIFICACIÓN Y REGULACIÓN DEL SUELO

0 50 100 150 m
ESCALA 1/4.000