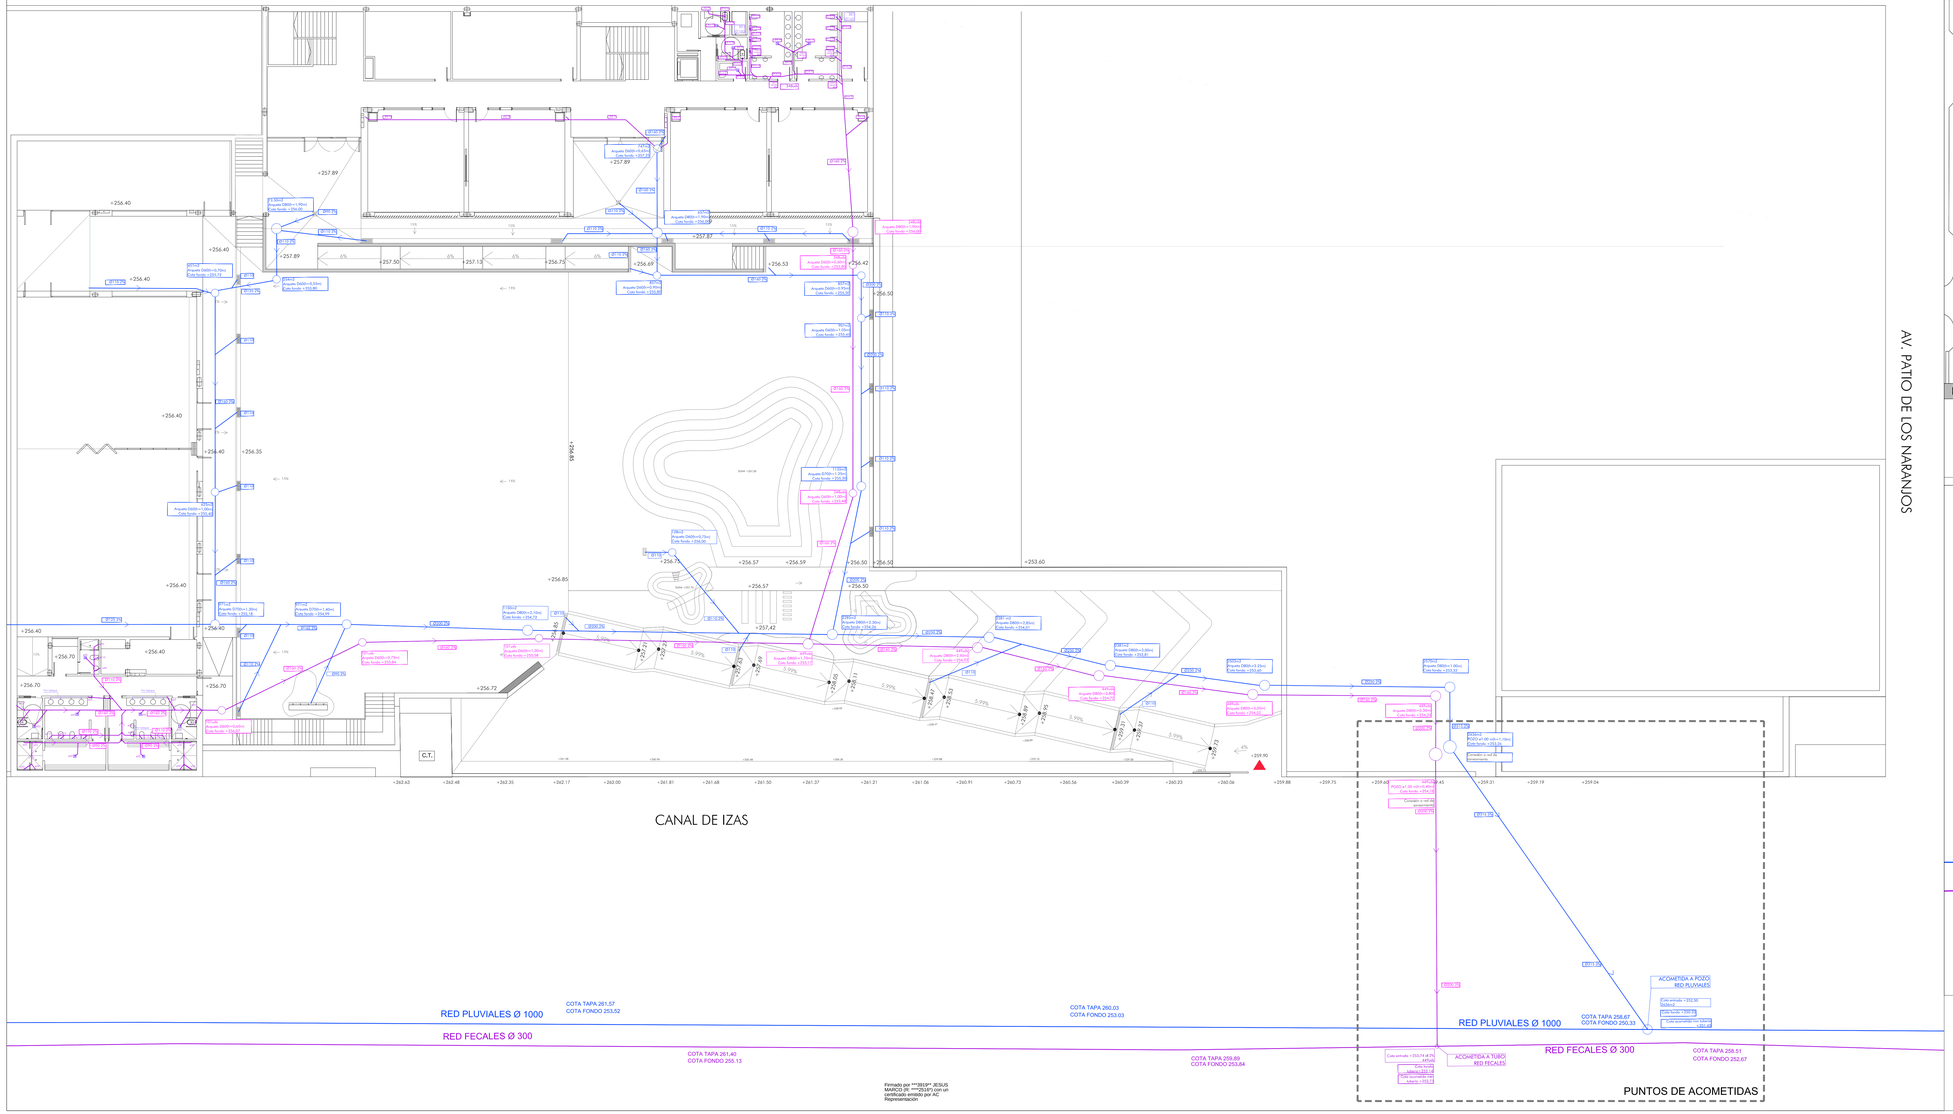

ÁMBITO DE PROYECTO Y PUNTOS DE CONEXIÓN

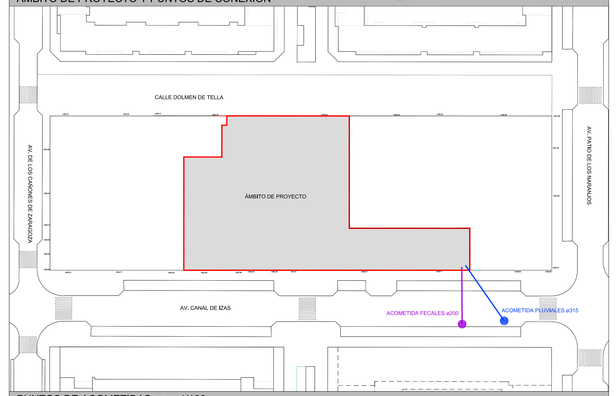

PUNTOS DE ACOMETIDAS esc 1/100

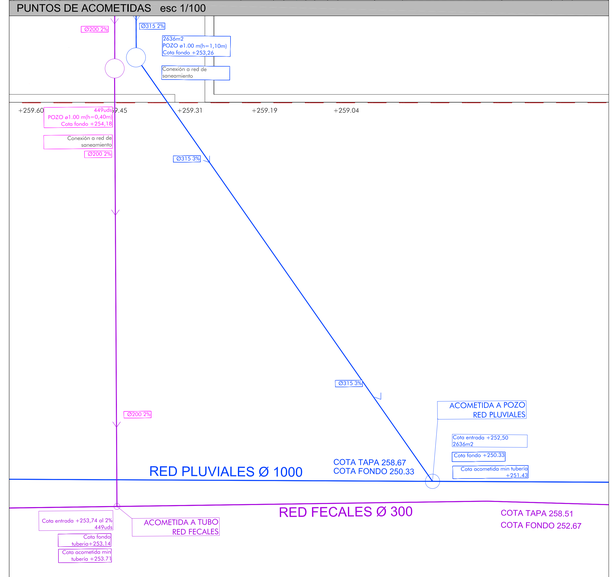

SANEAMIENTO PLUVIALES ENTERRADO
SANEAMIENTO FECALES ENTERRADO

GOBIERNO DE ARAGON
Departamento de Educación, Ciencia y Universidades
Gerencia de Infraestructuras y Equipamiento

PROYECTO DE FINALIZACIÓN DE 9 UNIDADES DE PRIMARIA GIMNASIO, SALA DE USOS MÚLTIPLES Y BIBLIOTECA EN EL CPI ANA MARÍA NAVALES DE ZARAGOZA.
Barrio Arcosur (Zaragoza)

ENERO 2024

ESTUDIO a.m.a.
Plaza Bernardo de Fuentes
T 976 30 12 20 F 976 30 12 21
50004 ZARAGOZA

arquitecto
Jesús Marco Llambart

ESCALA
1 / 100 = 1 / 100

ACOMETIDAS DE SANEAMIENTO

PLANO
IS1