


247.45

247.58

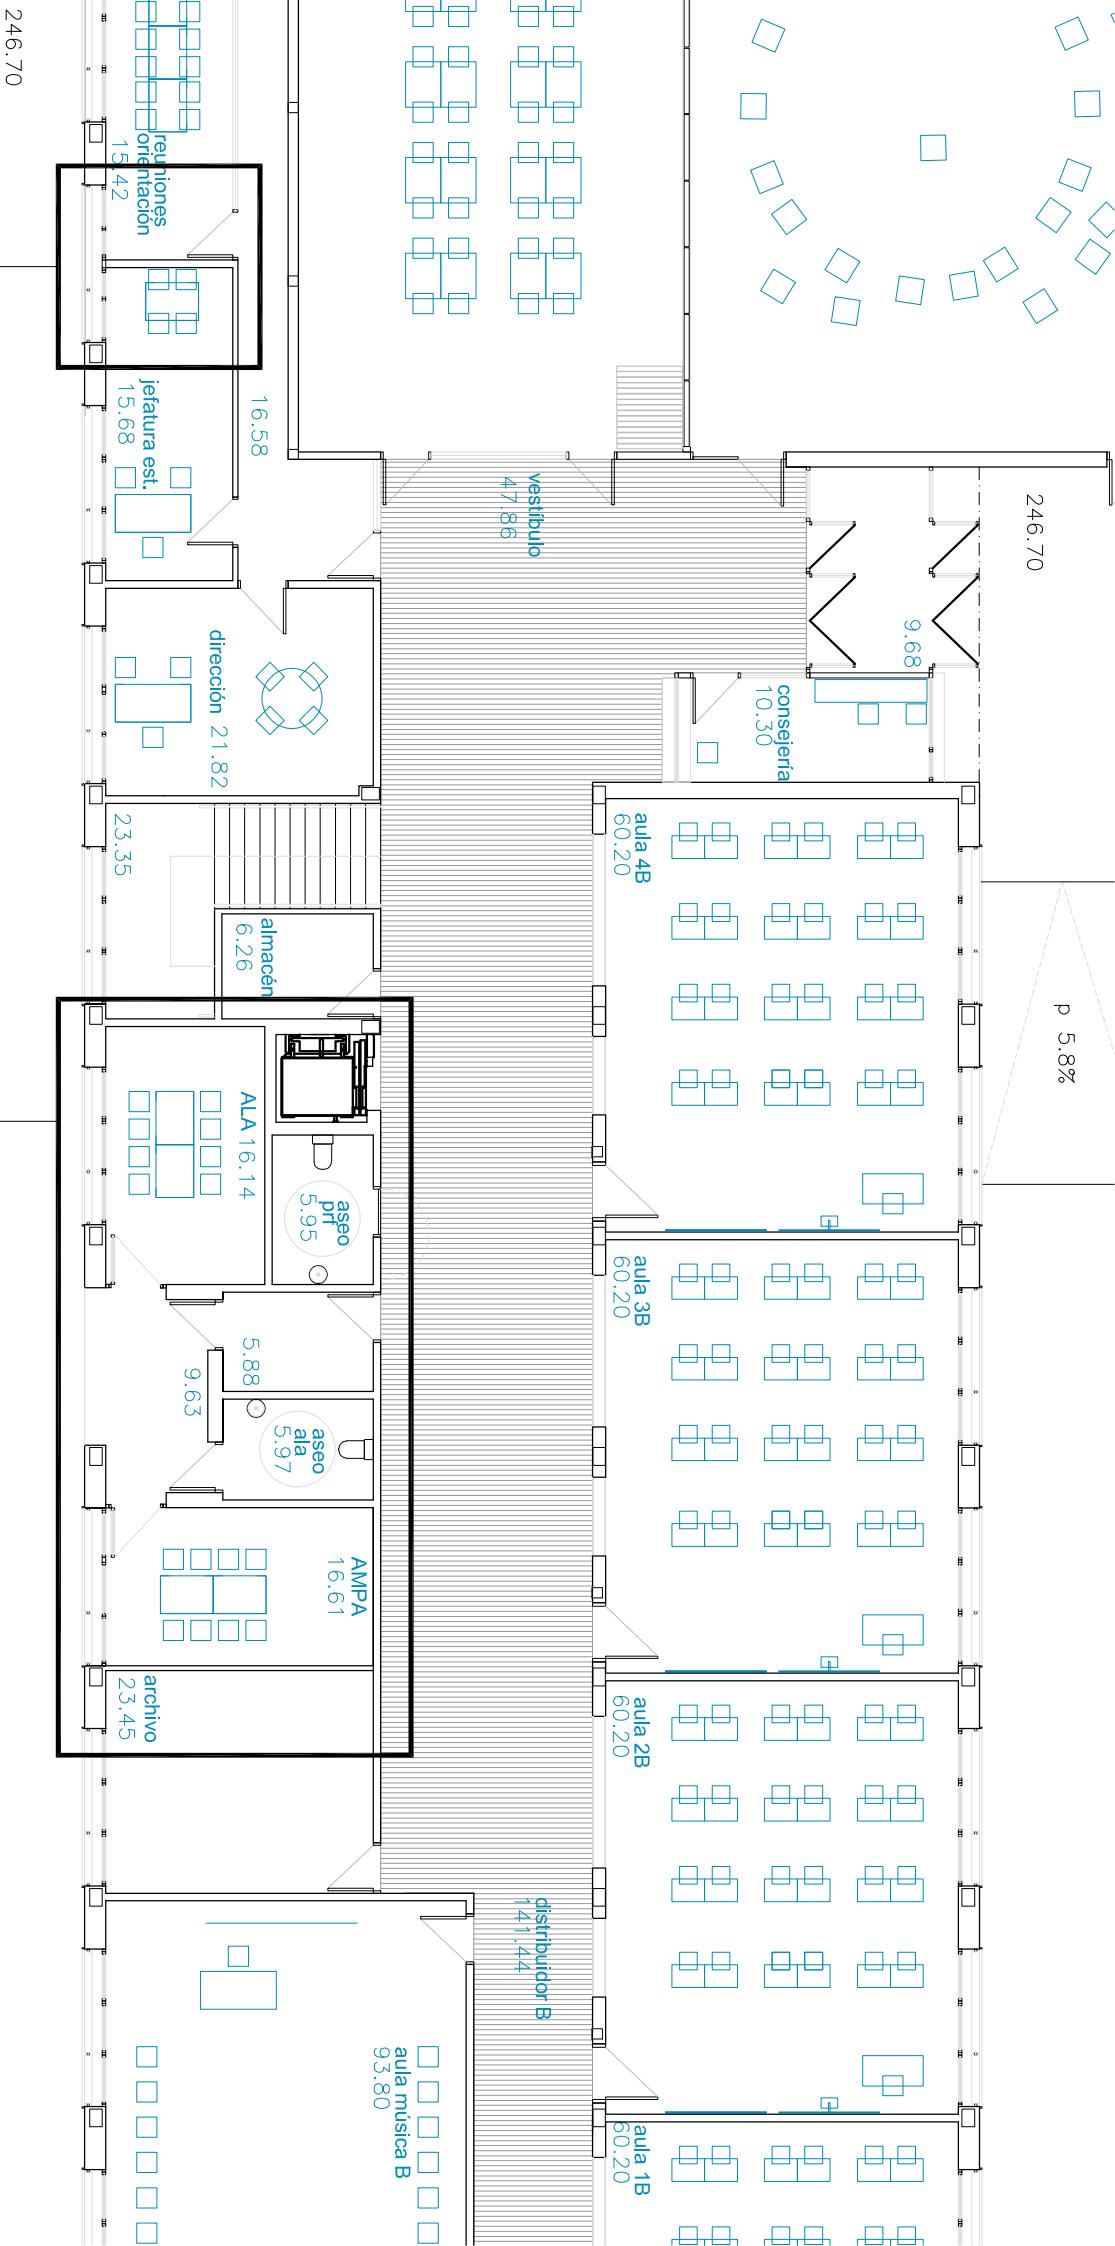

246.70

- INCLUIR SALA DE REUNIONES ENTRE REUNIONES ORIENTACIÓN Y JEFATURA DE ESTUDIOS
SUP=10.00 m²

- ELIMINAR AMPÀ, AMPLIAR ARCHIVO
- INCLUIR 3º CABINA DE ASEO.
- LA CABINA DEL ASEO DE LA ASOC. DE ALUM. DARÁ TAMBÍEN SERVICIO AL RESTO DEL EDIFICIO