


MECANIZADO Y MANTENIMIENTO DE MÁQUINAS**CPIFP CORONA DE ARAGÓN**


TRIBUNAL NÚMERO	DISTRIBUCIÓN OPOSITORES	ESPACIOS	UBICACIÓN	DIRECCIÓN
TRIBUNAL 1	DEL 1 AL 30	AULA 124	PLANTA CALLE	CPIFP CORONA DE ARAGÓN Calle de Corona de Aragón, 35, 50009 Zaragoza
	DEL 31 AL 46	AULA 126		
	DEL 47 AL 76	SALÓN DE ACTOS		
	DEL 77 AL 100	AULA 202	1ª PLANTA	
	DEL 101 AL 119	AULA 210		

PB PLANTA CALLE

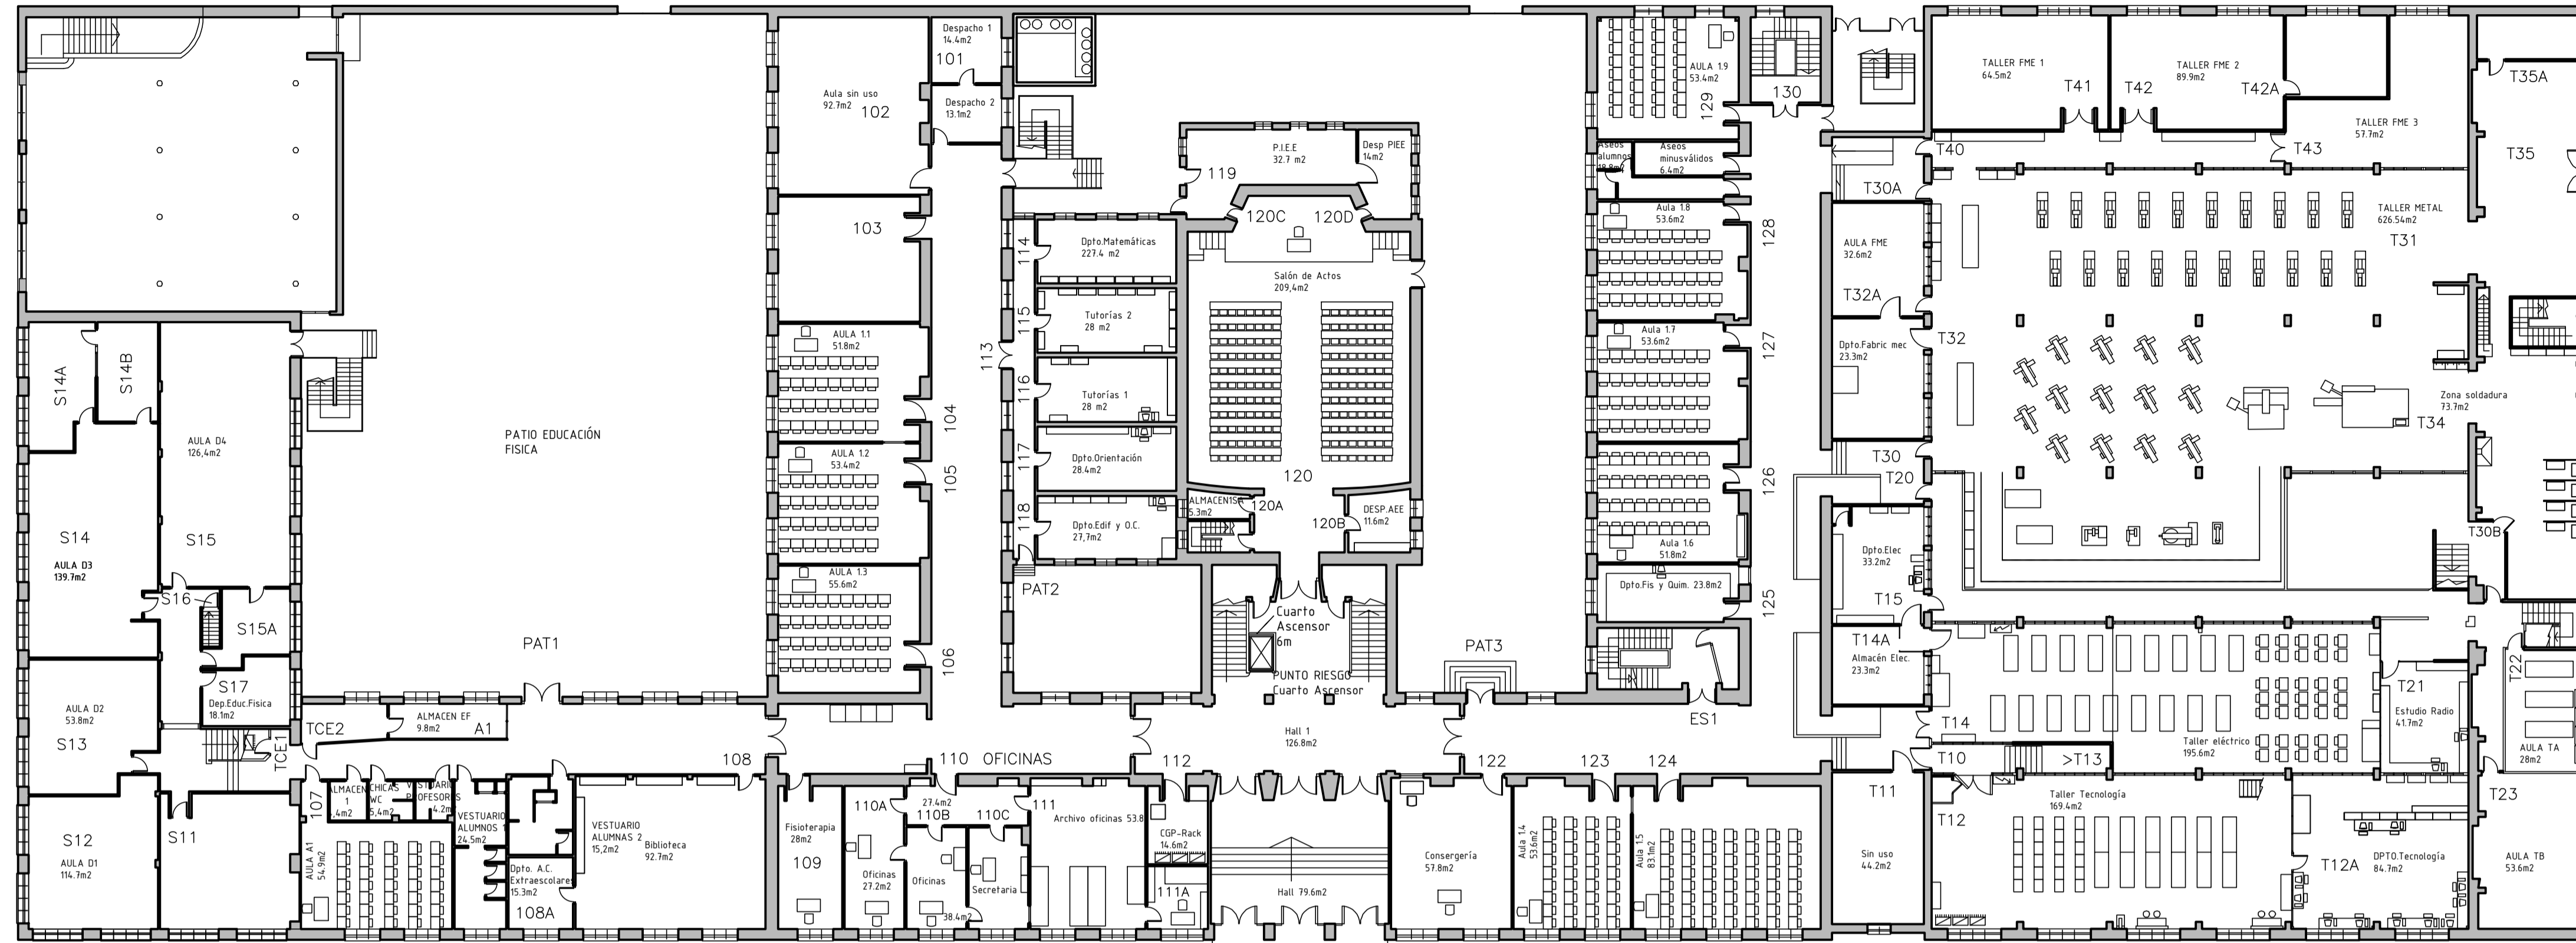

Calle Corona de Aragón

PS PLANTA SÓTANO

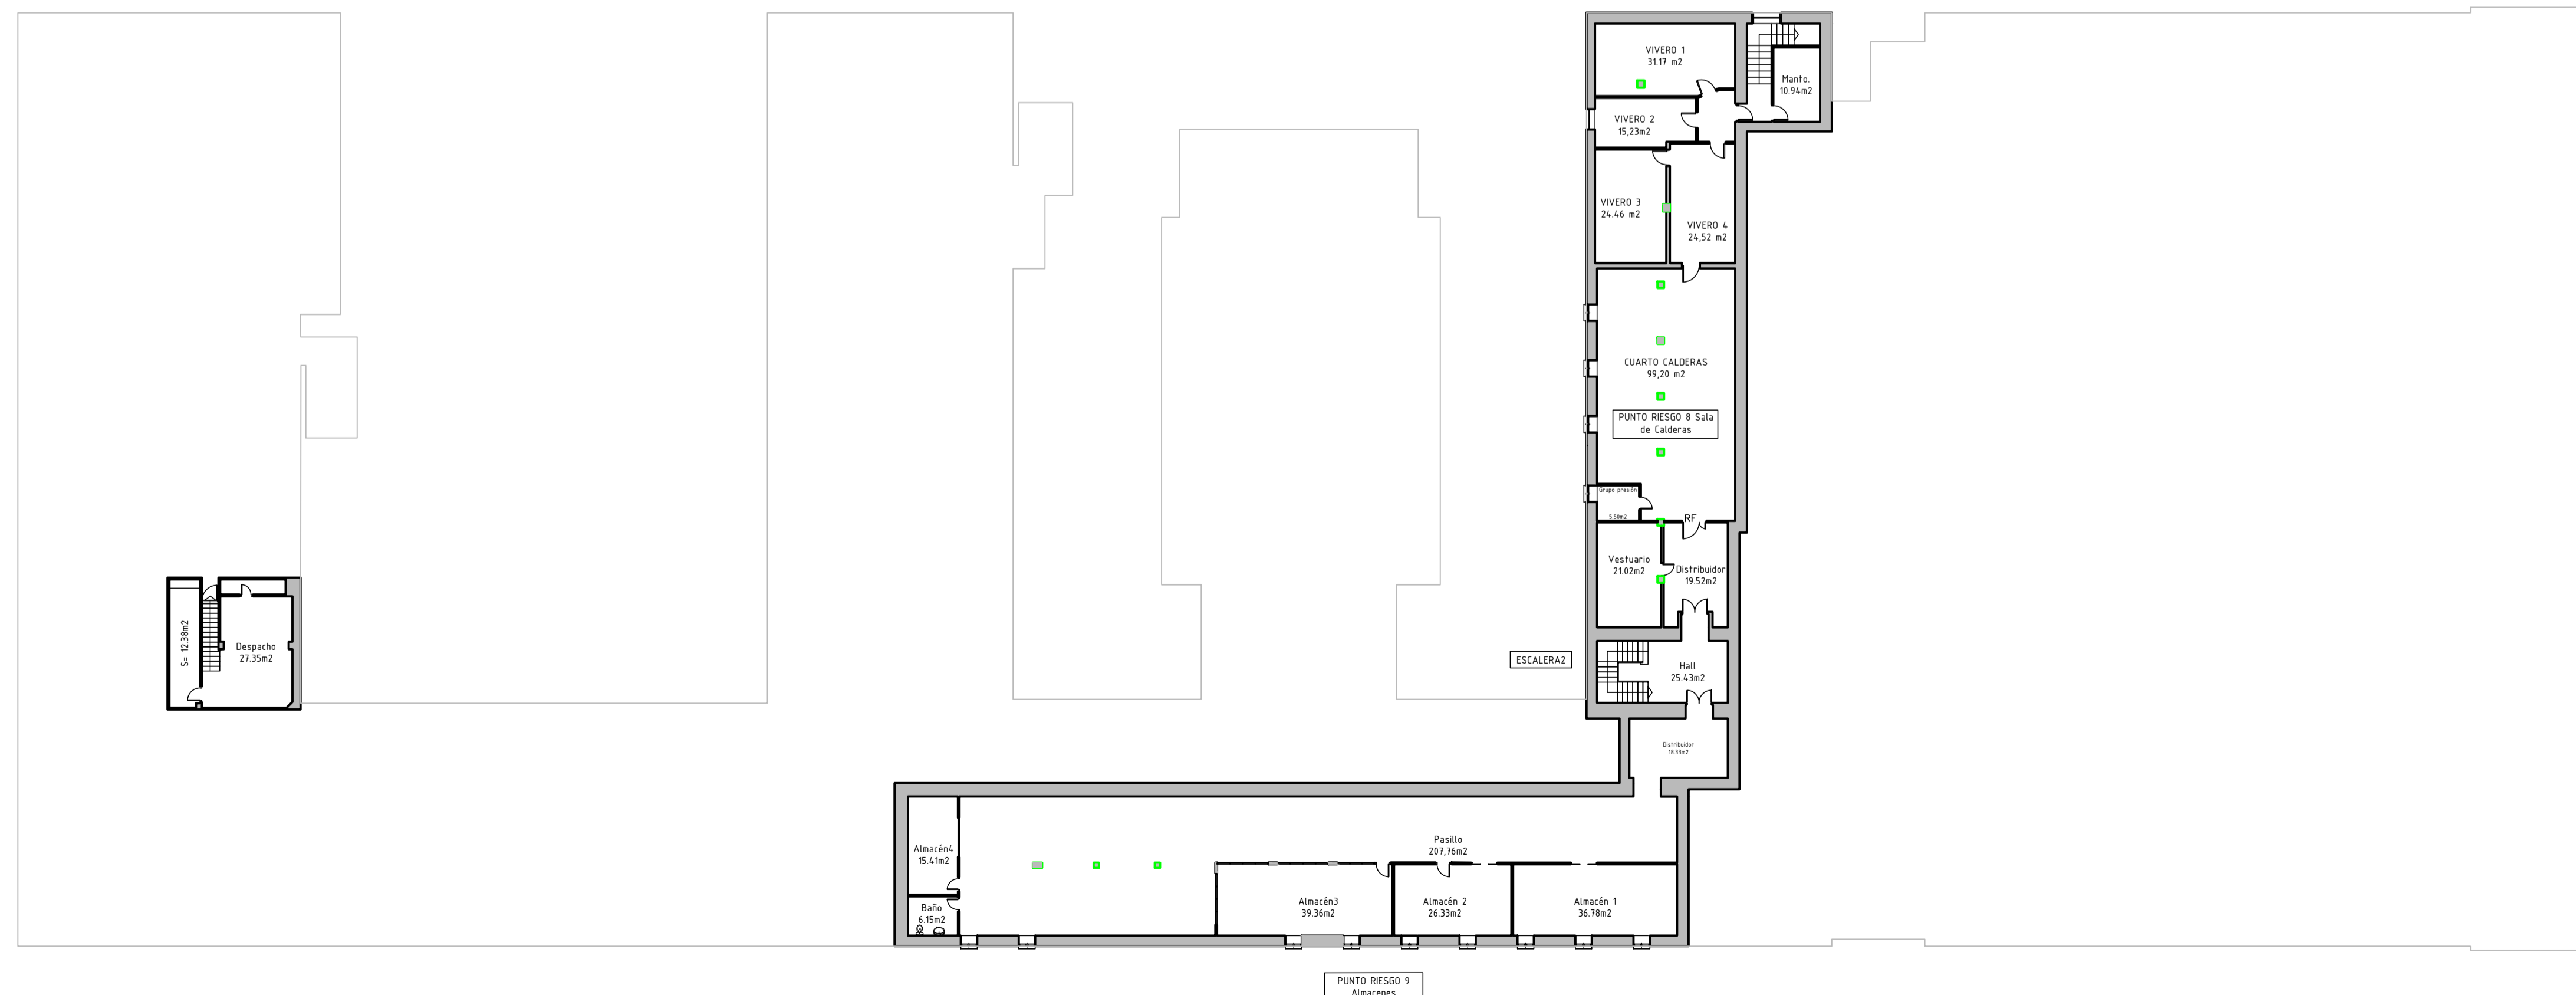

G			
F			
D			
N			
SI			
L			
X			
J			
I			
H			
ES			
F			
E			
D			
C			
B			
A			
PLANOS GENERALES Y TOMA DE DATOS			
Revisión	TIPO DE PROYECTO	Fecha	Dibujó
<p>DEBERES DEL DPTA: Este plano se puede ser modificado o reproducido en cualquier momento por el Cliente de Proyecto, excepto para lo que se indica.</p> <p>VALIDEZ DEL PLANO: El uso de un plano de efectos como plano de obra, no está permitida salvo en circunstancias excepcionales.</p> <p>NOTA: CONSULTAR: No se garantizan medidas o cotas a escala en los planos. Escala de línea según disponibilidad en obra.</p> <p>DOCUMENTACIÓN: Este plano se elabora con referencia a Memoria Descriptiva, Memoria de Cálculo y Memoria de Ejecución.</p>			
PLANOS GENERALES Y TOMA DE DATOS			
EMPLAZAMIENTO			
CALLE CORONA DE ARAGON Nº35 50009 ZARAGOZA			
Profesor del módulo: Jose Antonio Arda Serrano			
Alumnos del módulo Proyecto en edificación: - María Amparo Moraluel - Rubén Canals Puyo - Alberto Orea Canales			
LA PROPIEDAD			
CRIFP Corona de Aragón			
PLANO			
PLANOS GENERALES P.SÓTANO Y P.BAJA			
ESCALAS:	1:200	001	
FECHA:	JUNIO 2015		
MÓDULO PROYECTO EN EDIFICACION			
Curso 2014/2015			

