


PLANTA PRIMERA

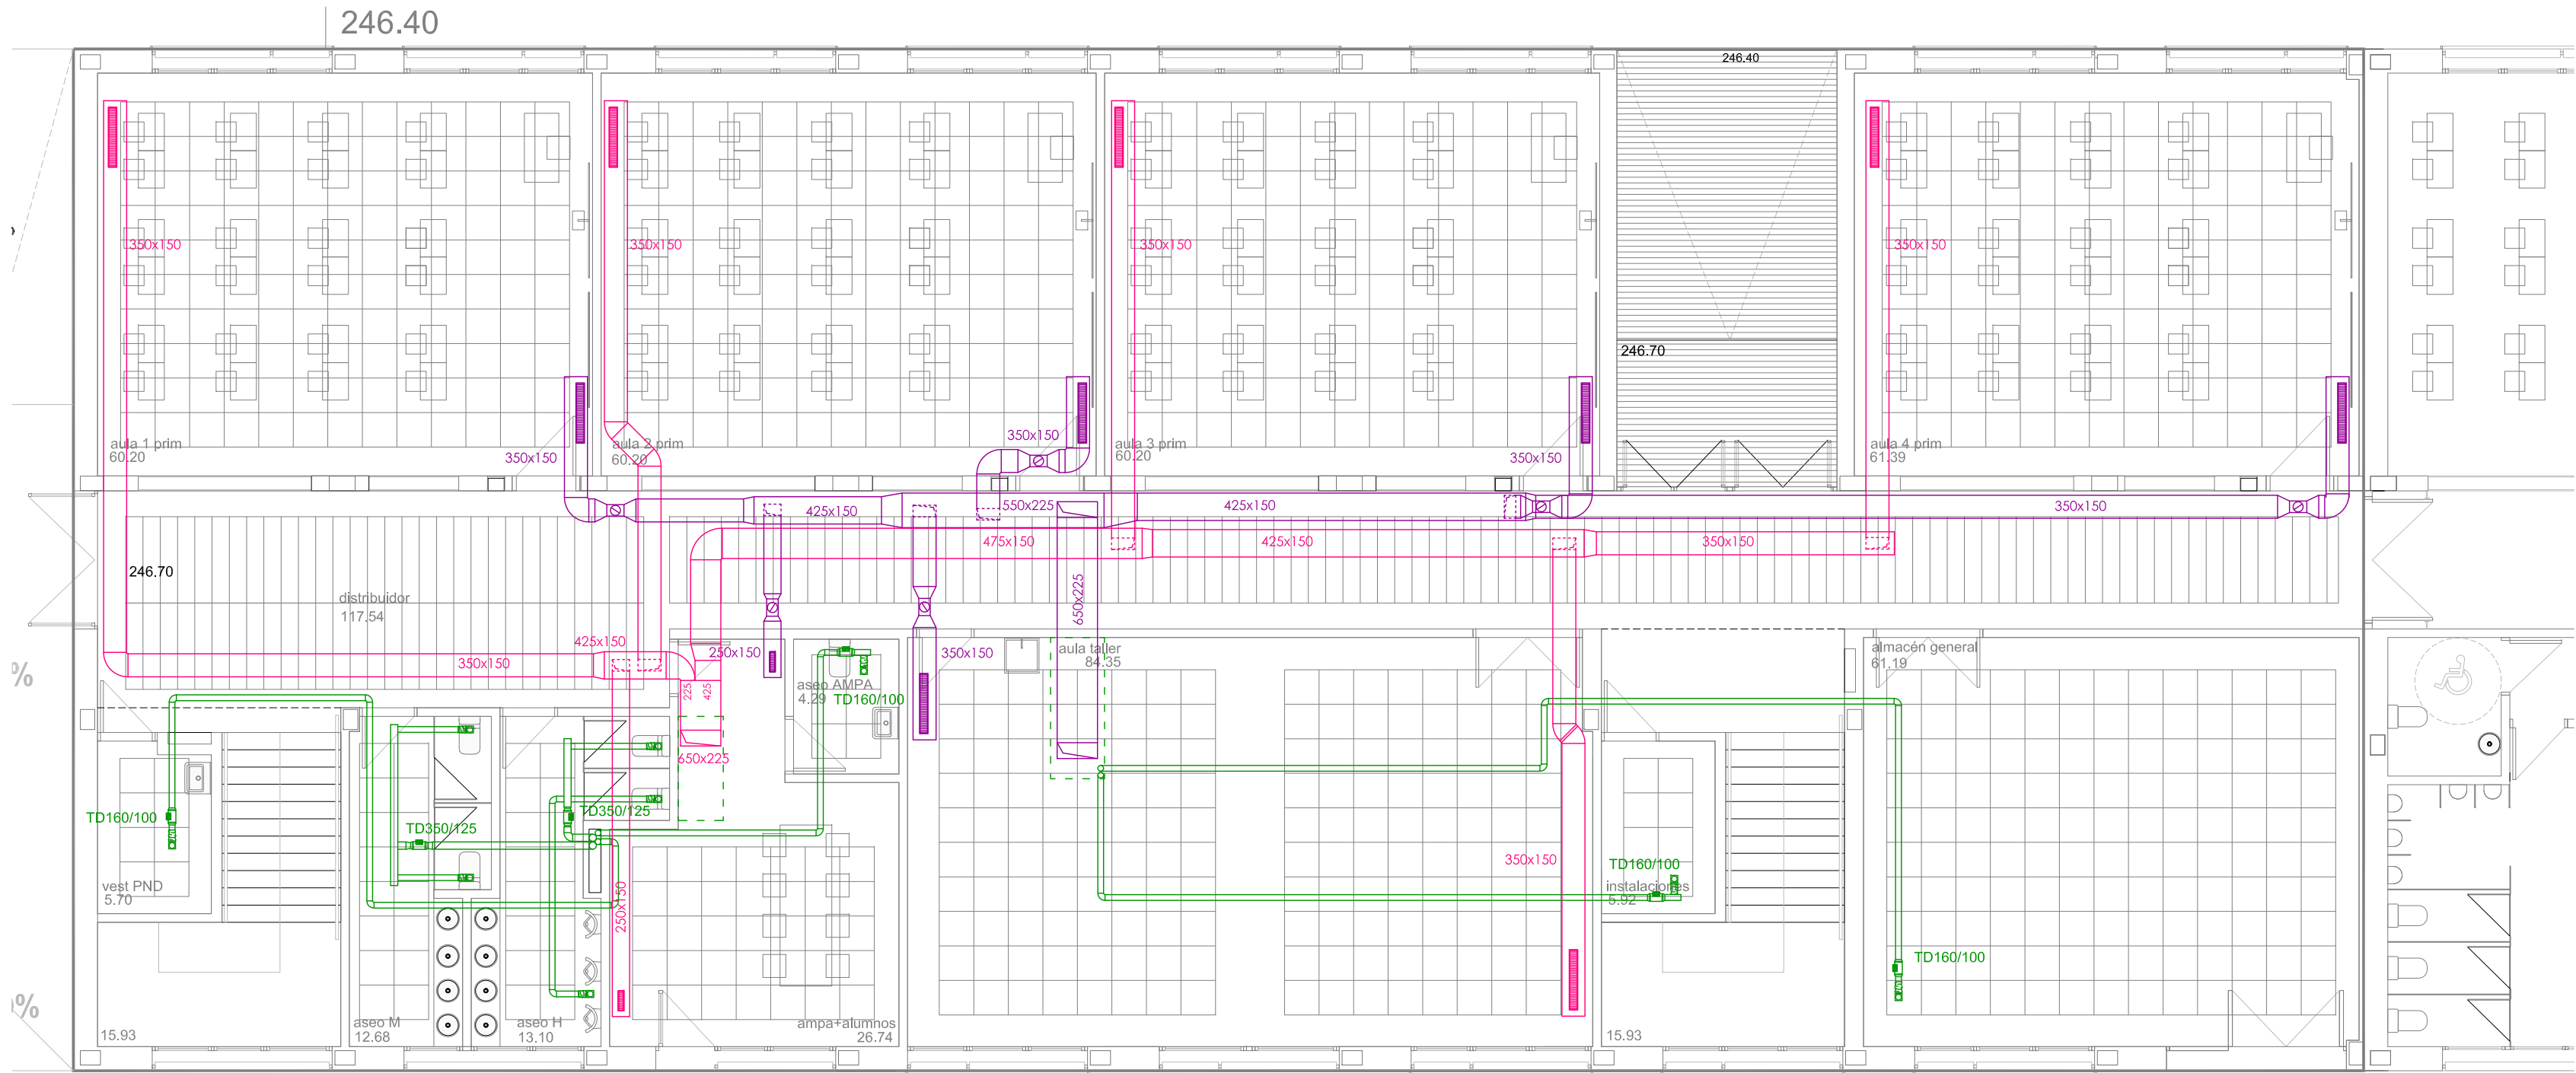

PLANTA BAJA

LEYENDA EXTRACCIÓN

- TUBO DE PVC RIGIDO
- EXTRACTOR TD SILENT
- FLEXIBLE Ø100
- BOCA DE EXTRACCIÓN BOR100

LEYENDA CLIMATIZACIÓN

- CONDUCTO CLIMATIZACIÓN IMPULSIÓN
- CONDUCTO CLIMATIZACIÓN RETORNO

DEPENDENCIA	IMPULSIÓN	RETORNO	REGULACIÓN
PB. AULA 1 PRIM.	IB-2-EB-VM-1025x75-Ral 9010	IB-1-EB-VM-1025x75-Ral 9010	VM-PRO-R-200-E.230V_TIN
PB. AULA 2 PRIM.	IB-2-EB-VM-1025x75-Ral 9010	IB-1-EB-VM-1025x75-Ral 9010	VM-PRO-R-200-E.230V_TIN
PB. AULA 3 PRIM.	IB-2-EB-VM-1025x75-Ral 9010	IB-1-EB-VM-1025x75-Ral 9010	VM-PRO-R-200-E.230V_TIN
PB. AULA 4 PRIM.	IB-2-EB-VM-1025x75-Ral 9010	IB-1-EB-VM-1025x75-Ral 9010	VM-PRO-R-200-E.230V_TIN
AMPA + ALUMNOS	IB-2-EB-VM-325x75-Ral 9010	IB-1-EB-VM-325x75-Ral 9010	VM-PRO-R-100
AULA TALLER	IB-2-EB-VM-1025x75-Ral 9010	IB-1-EB-VM-1025x75-Ral 9010	VM-PRO-R-200-E.230V_TIN
P1. AULA 5 PRIM.	IB-2-EB-VM-1025x75-Ral 9010	IB-1-EB-VM-1025x75-Ral 9010	VM-PRO-R-200-E.230V_TIN
P1. AULA 6 PRIM.	IB-2-EB-VM-1025x75-Ral 9010	IB-1-EB-VM-1025x75-Ral 9010	VM-PRO-R-200-E.230V_TIN
P1. AULA 7 PRIM.	IB-2-EB-VM-1025x75-Ral 9010	IB-1-EB-VM-1025x75-Ral 9010	VM-PRO-R-200-E.230V_TIN
P1. AULA 8 PRIM.	IB-2-EB-VM-1025x75-Ral 9010	IB-1-EB-VM-1025x75-Ral 9010	VM-PRO-R-200-E.230V_TIN
P1. AULA DESDOBLE	IB-2-EB-VM-525x75-Ral 9010	IB-1-EB-VM-325x75-Ral 9010	VM-PRO-R-160-E.230V_TIN
P1. AULA DESDOBLE	IB-2-EB-VM-525x75-Ral 9010	IB-1-EB-VM-525x75-Ral 9010	VM-PRO-R-160-E.230V_TIN
P1. AULA DESDOBLE	IB-2-EB-VM-525x75-Ral 9010	IB-1-EB-VM-525x75-Ral 9010	VM-PRO-R-160-E.230V_TIN
P1. TUTORÍA 01	IB-2-EB-VM-325x75-Ral 9010	IB-1-EB-VM-325x75-Ral 9010	VM-PRO-R-100
P1. TUTORÍA 02	IB-2-EB-VM-325x75-Ral 9010	IB-1-EB-VM-325x75-Ral 9010	VM-PRO-R-100
P1. AULA MÚSICA	IB-2-EB-VM-1025x75-Ral 9010	IB-1-EB-VM-1025x75-Ral 9010	VM-PRO-R-200-E.230V_TIN
P2. AULA 9 PRIM.	IB-2-EB-VM-1025x75-Ral 9010	IB-1-EB-VM-1025x75-Ral 9010	VM-PRO-R-200-E.230V_TIN
P2. AULA 10 PRIM.	IB-2-EB-VM-1025x75-Ral 9010	IB-1-EB-VM-1025x75-Ral 9010	VM-PRO-R-200-E.230V_TIN
P2. AULA 11 PRIM.	IB-2-EB-VM-1025x75-Ral 9010	IB-1-EB-VM-1025x75-Ral 9010	VM-PRO-R-200-E.230V_TIN
P2. AULA 12 PRIM.	IB-2-EB-VM-1025x75-Ral 9010	IB-1-EB-VM-1025x75-Ral 9010	VM-PRO-R-200-E.230V_TIN
P2. AULA DESDOBLE	IB-2-EB-VM-525x75-Ral 9010	IB-1-EB-VM-525x75-Ral 9010	VM-PRO-R-160-E.230V_TIN
P2. AULA PLÁSTICA	IB-2-EB-VM-1025x75-Ral 9010	IB-1-EB-VM-1025x75-Ral 9010	VM-PRO-R-200-E.230V_TIN
P2. TUTORÍA 03	IB-2-EB-VM-325x75-Ral 9010	IB-1-EB-VM-325x75-Ral 9010	VM-PRO-R-100
P2. TUTORÍA 04	IB-2-EB-VM-325x75-Ral 9010	IB-1-EB-VM-325x75-Ral 9010	VM-PRO-R-100
P2. AULA INFORMÁTICA	IB-2-EB-VM-1025x75-Ral 9010	IB-1-EB-VM-1025x75-Ral 9010	VM-PRO-R-200-E.230V_TIN