



CUADRO GENERAL NORMAL PRIMARIA FASE II

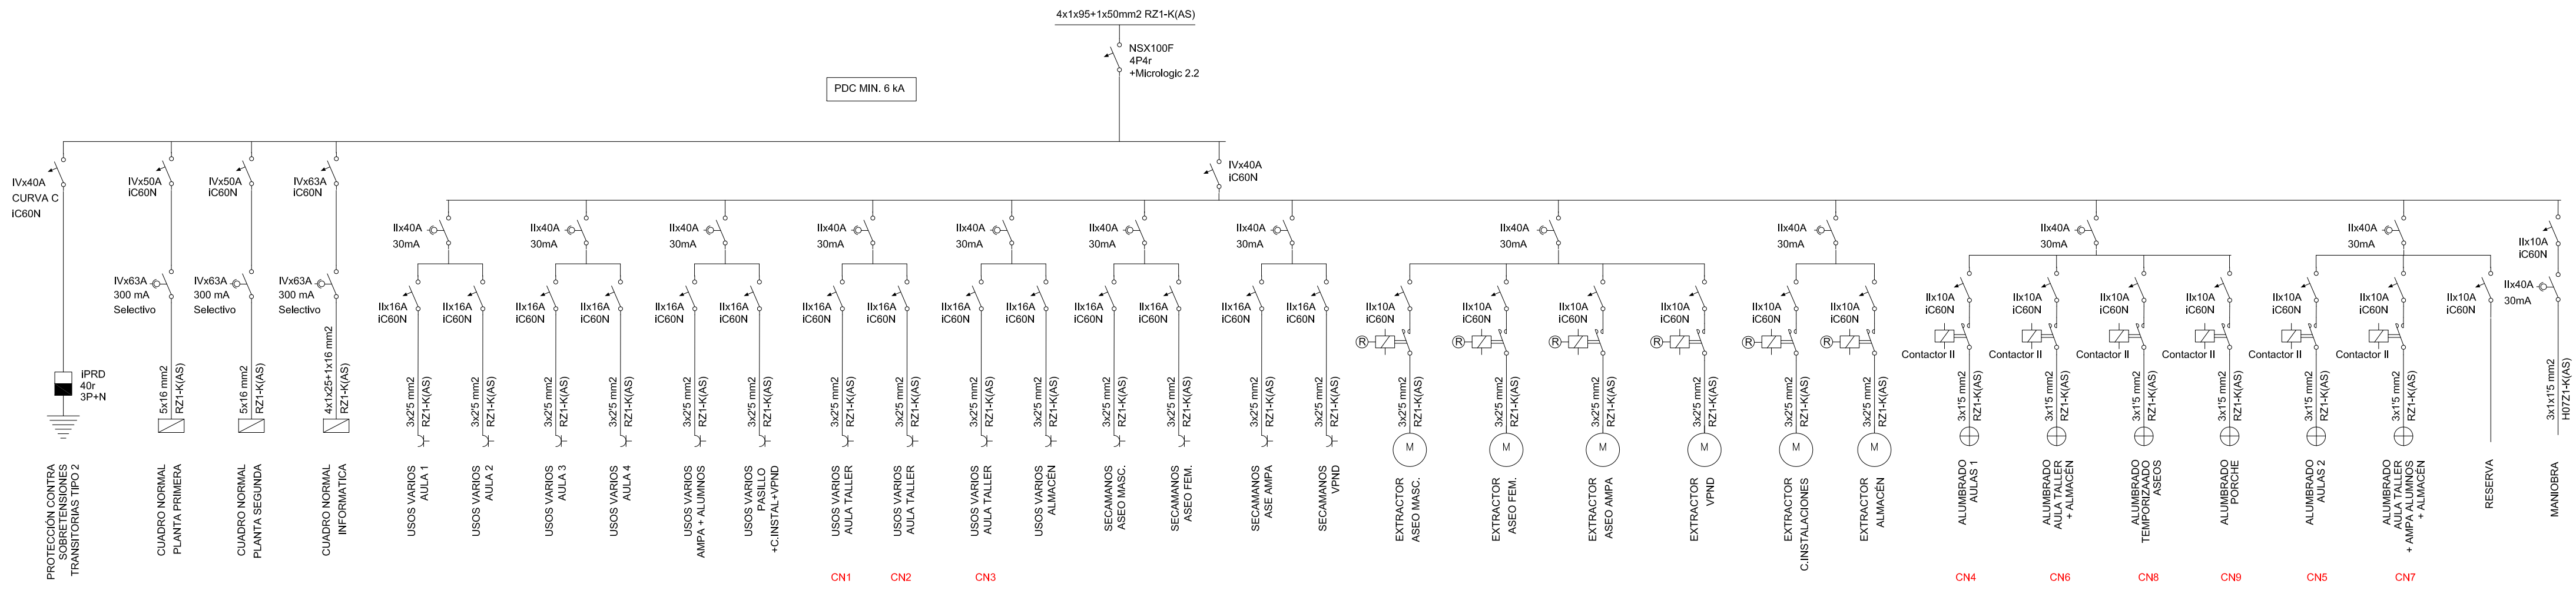

AMPLIACIÓN C.GENERAL PRIMARIA

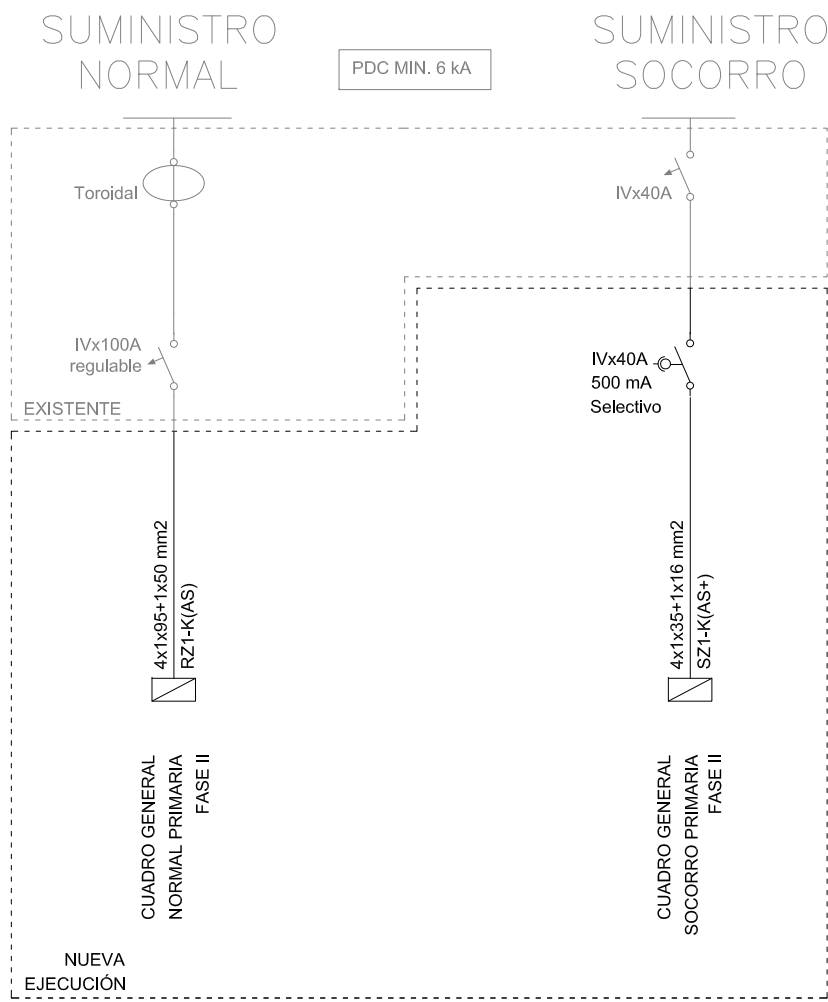

CUADRO GENERAL SOCORRO PRIMARIA FASE II

