

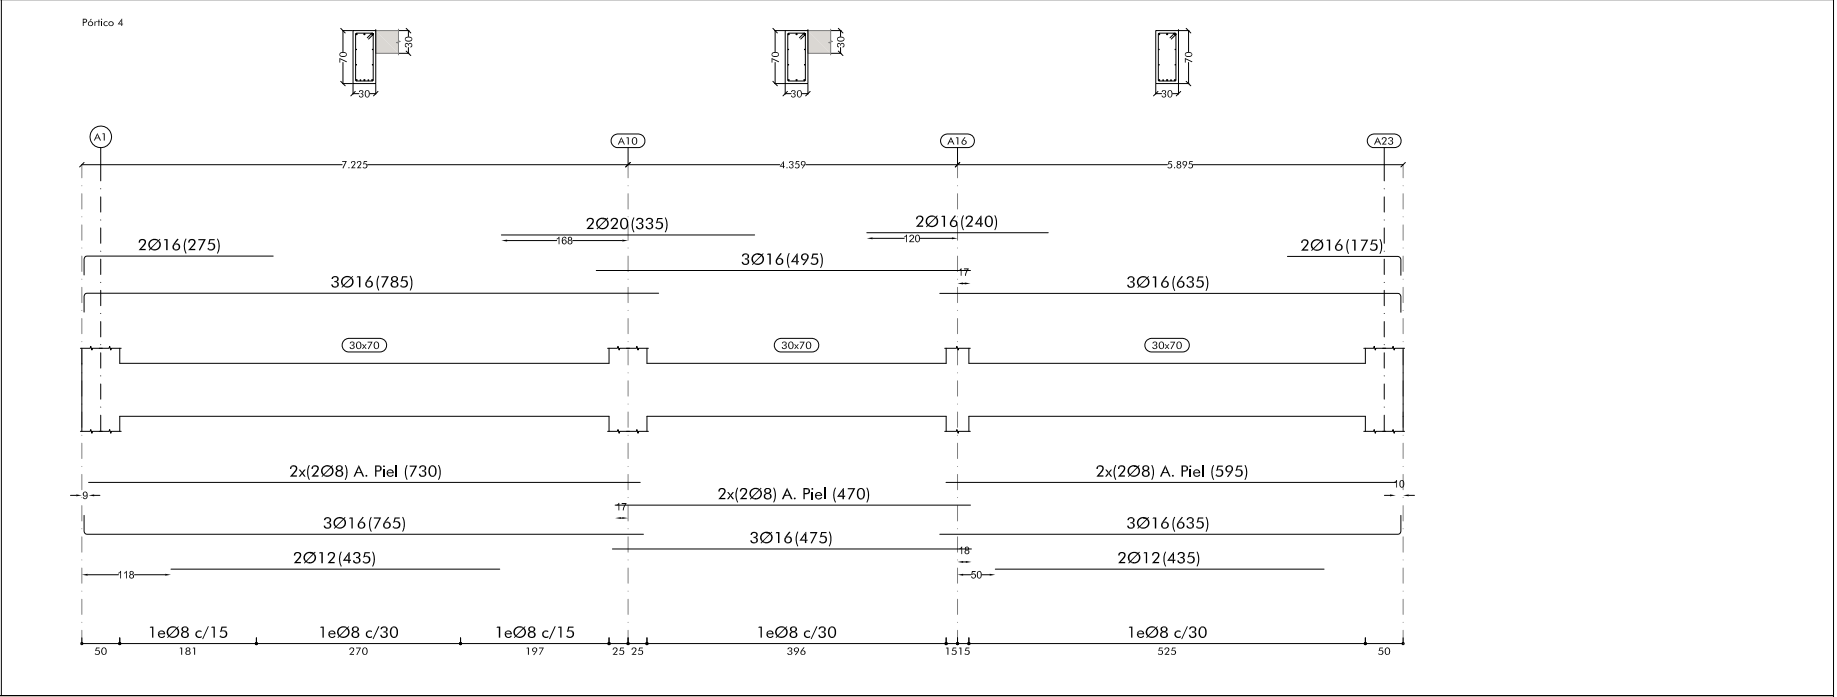
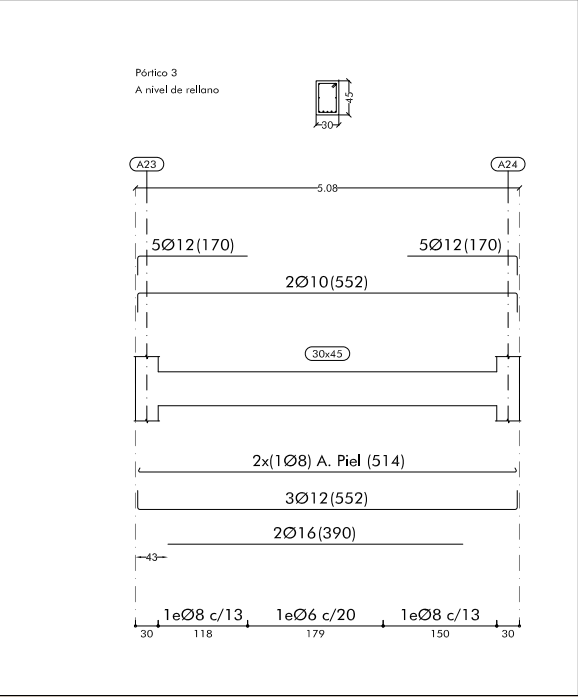



1. TECHO PLANTA BAJA. AULARIO

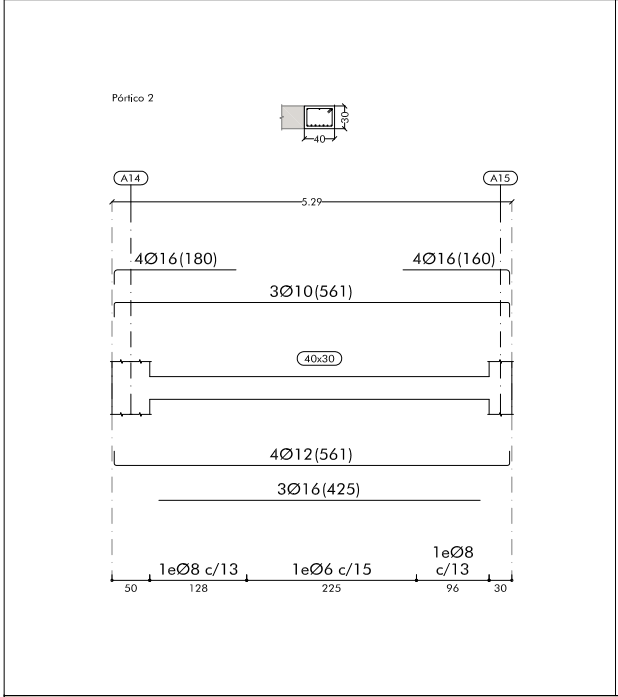


TECHO ALMACÉN BAJO ESCALERA

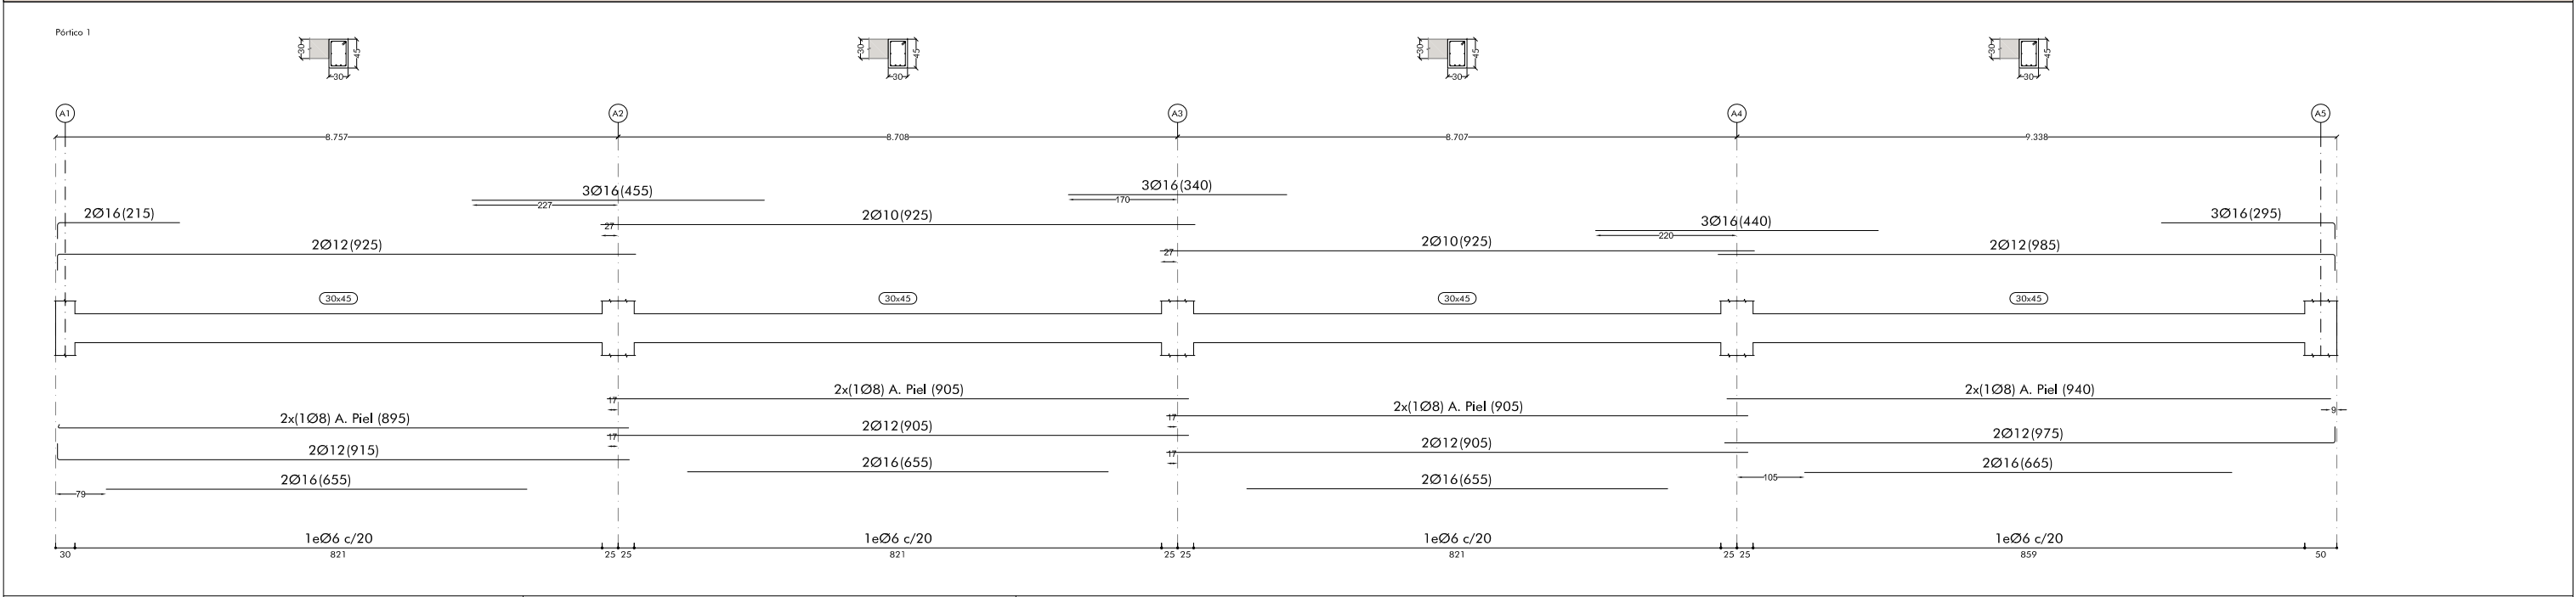


Pórtico 5

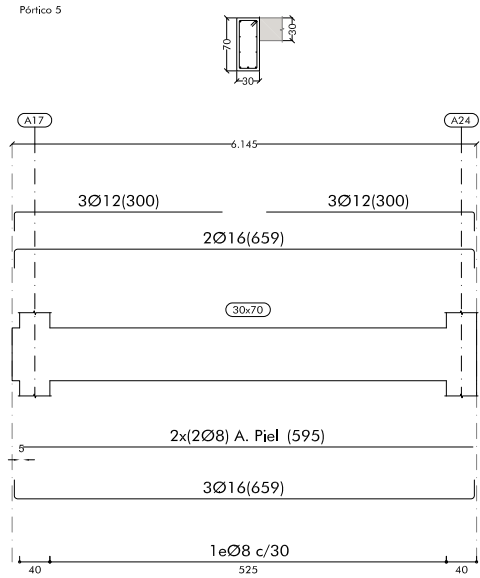


Pórtico 6

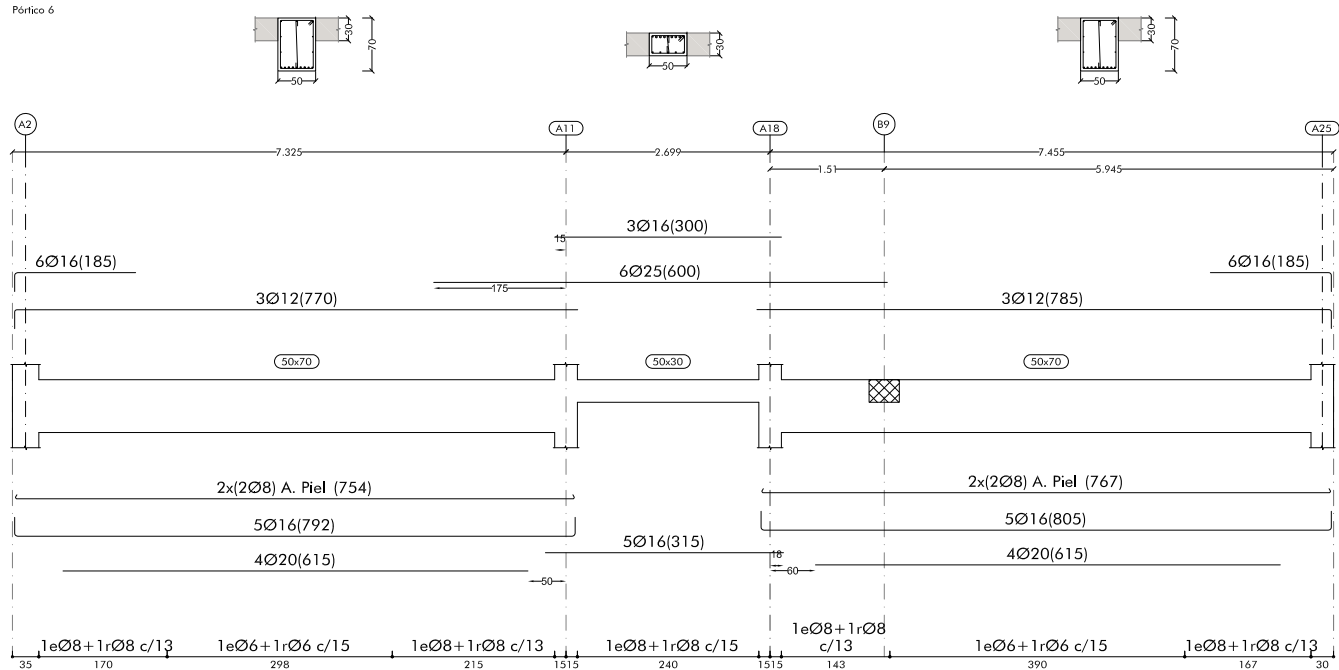


Pórtico 7

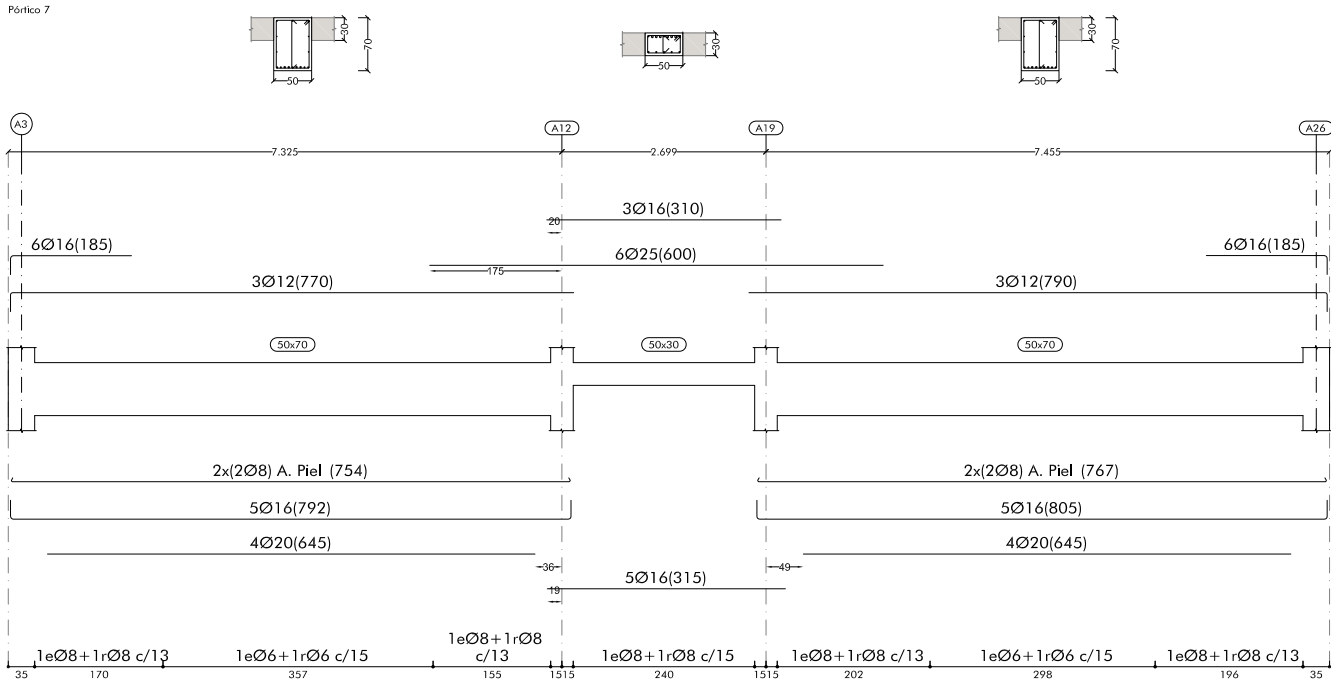


Pórtico 8

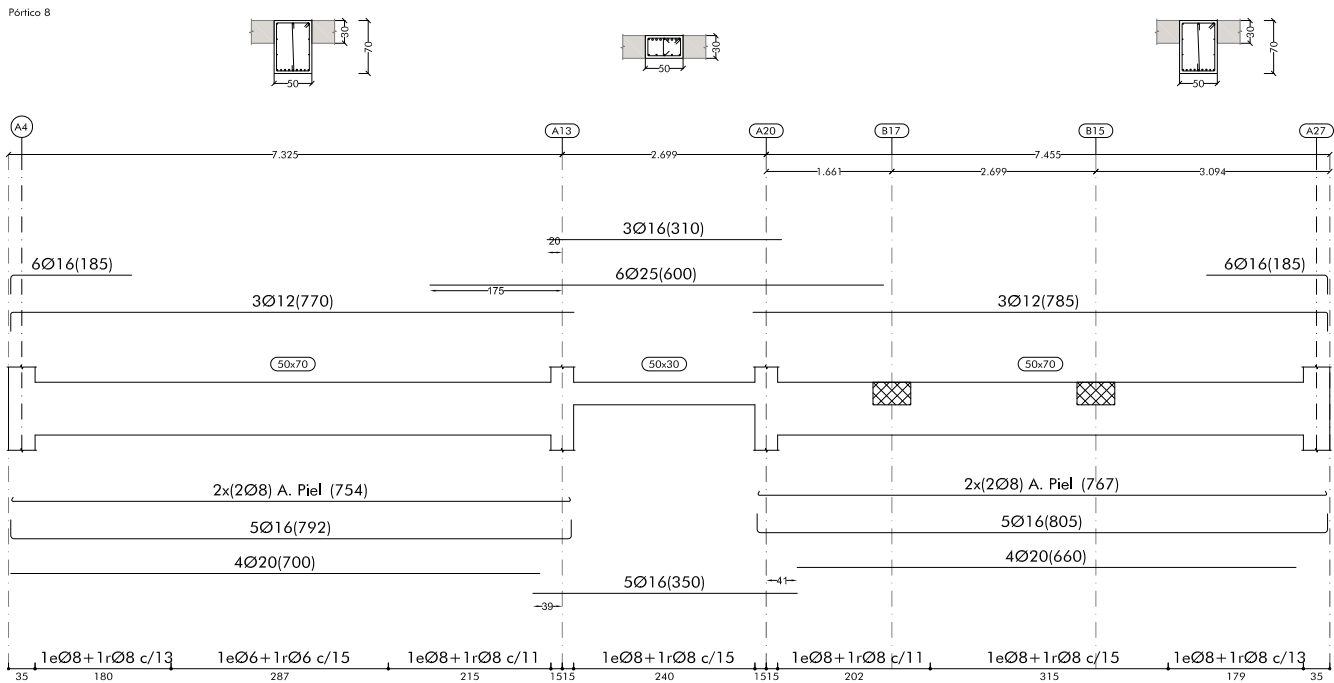


Pórtico 9

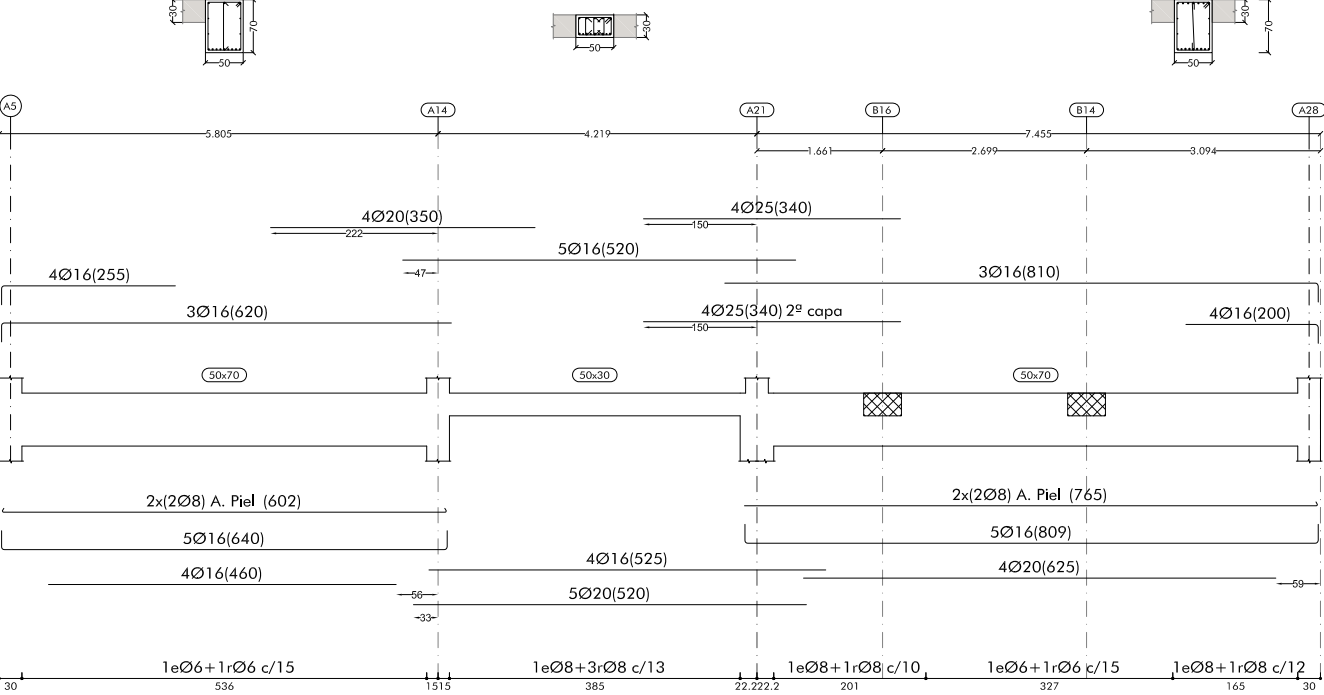

Pórtico 10

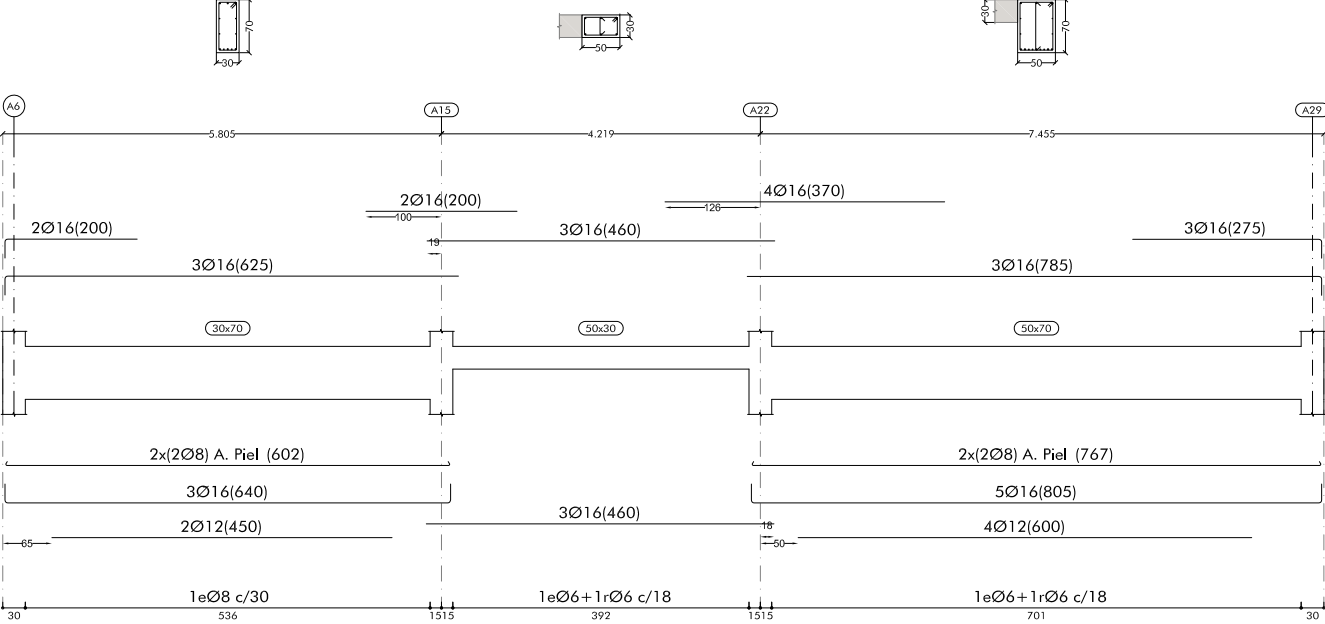


Pórtico 11

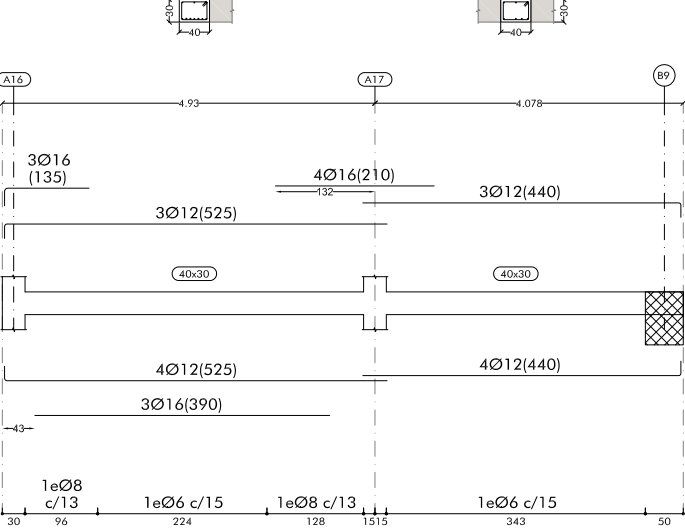


Pórtico 12





Pórtico 13

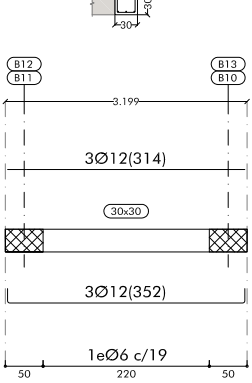


Pórtico 14

Pórtico 15

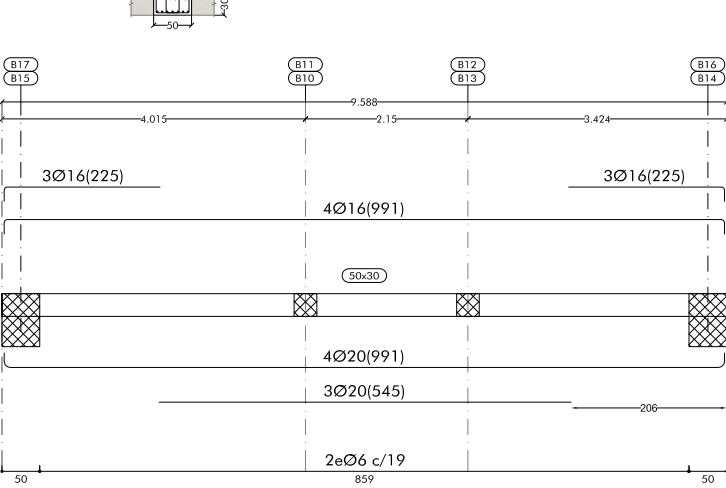


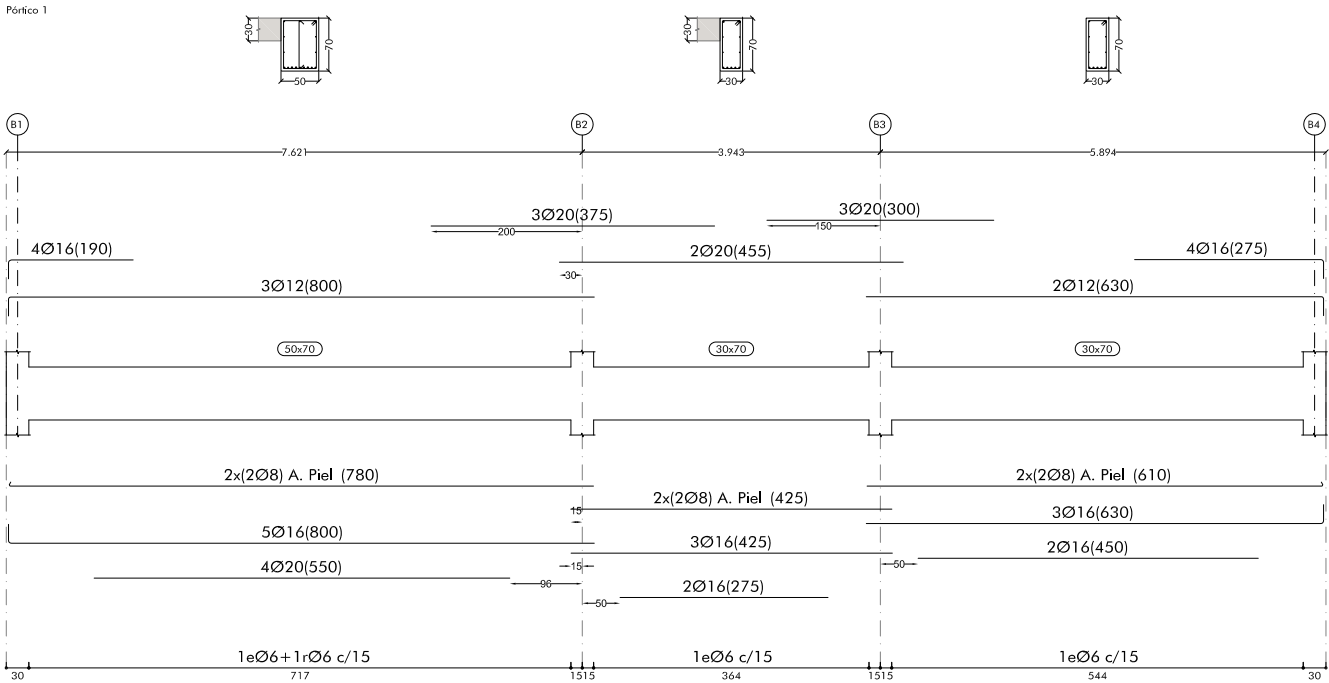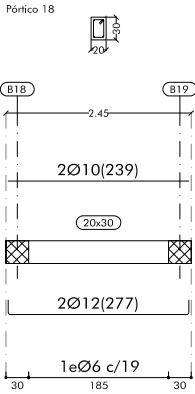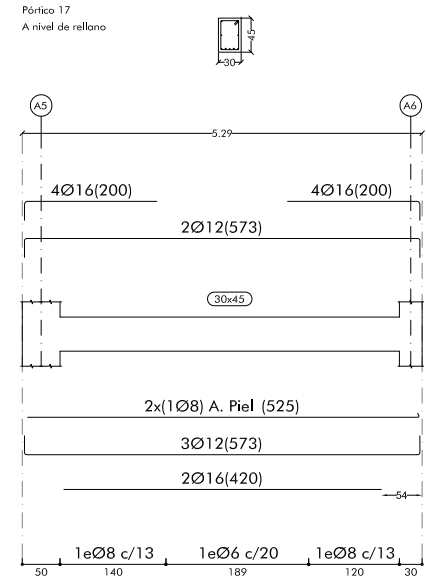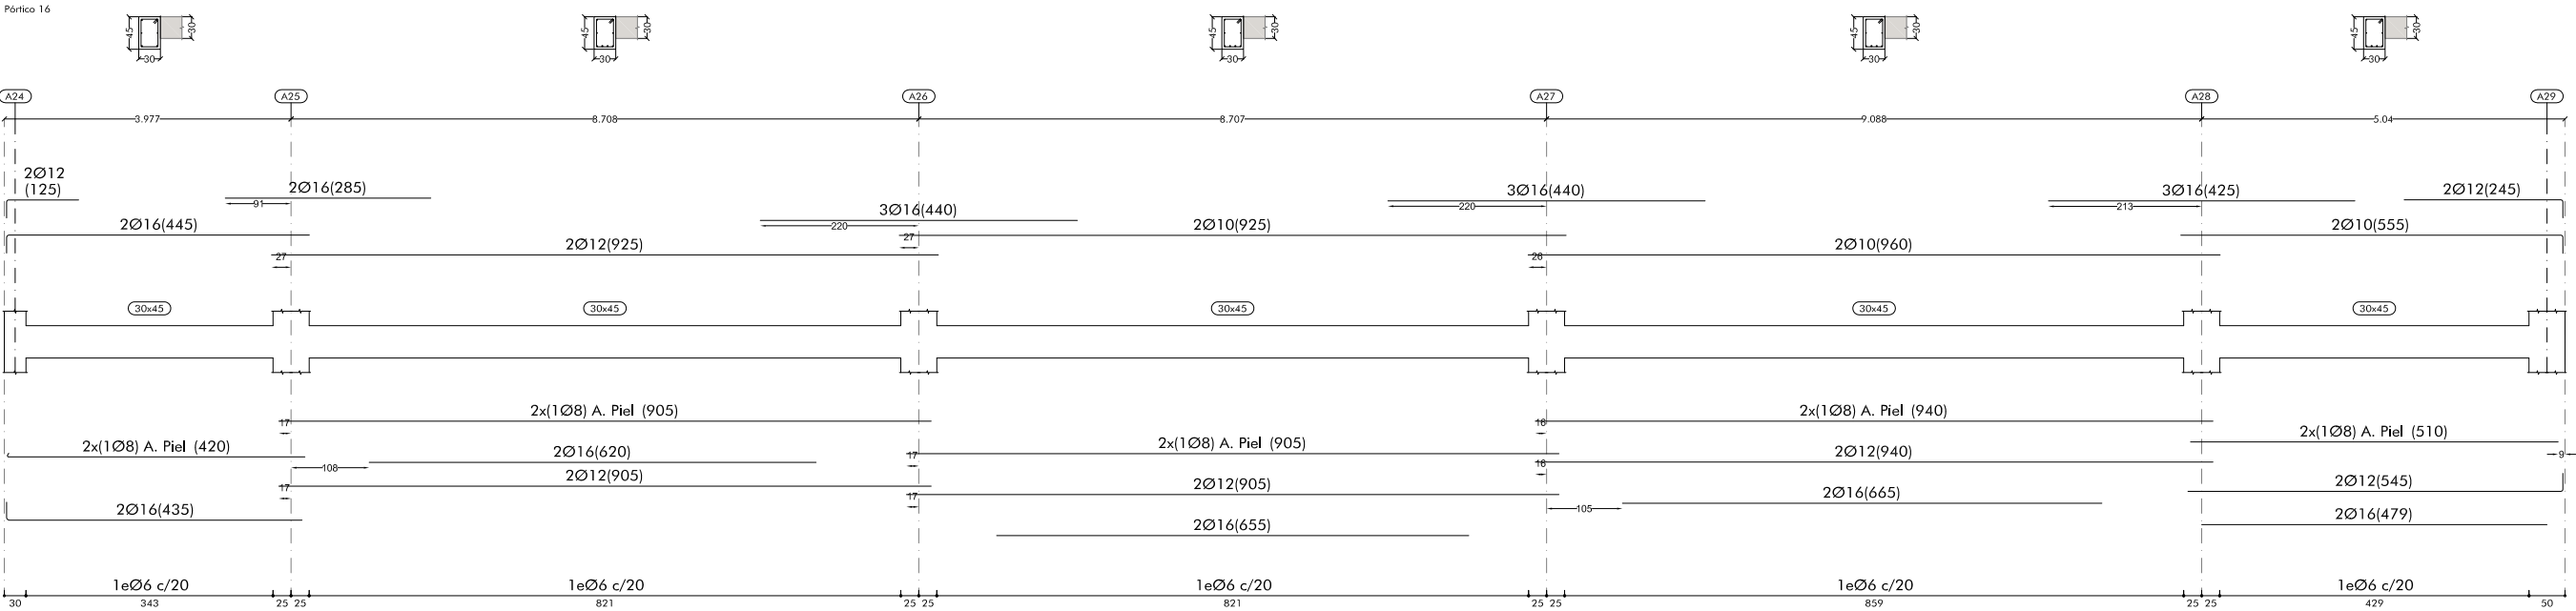


Pórtico 2

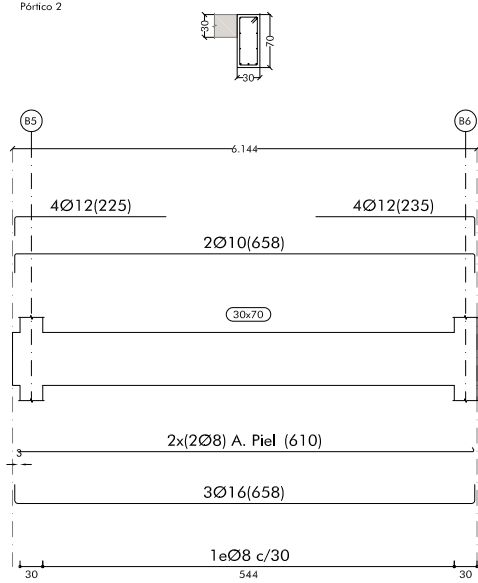


Pórtico 3

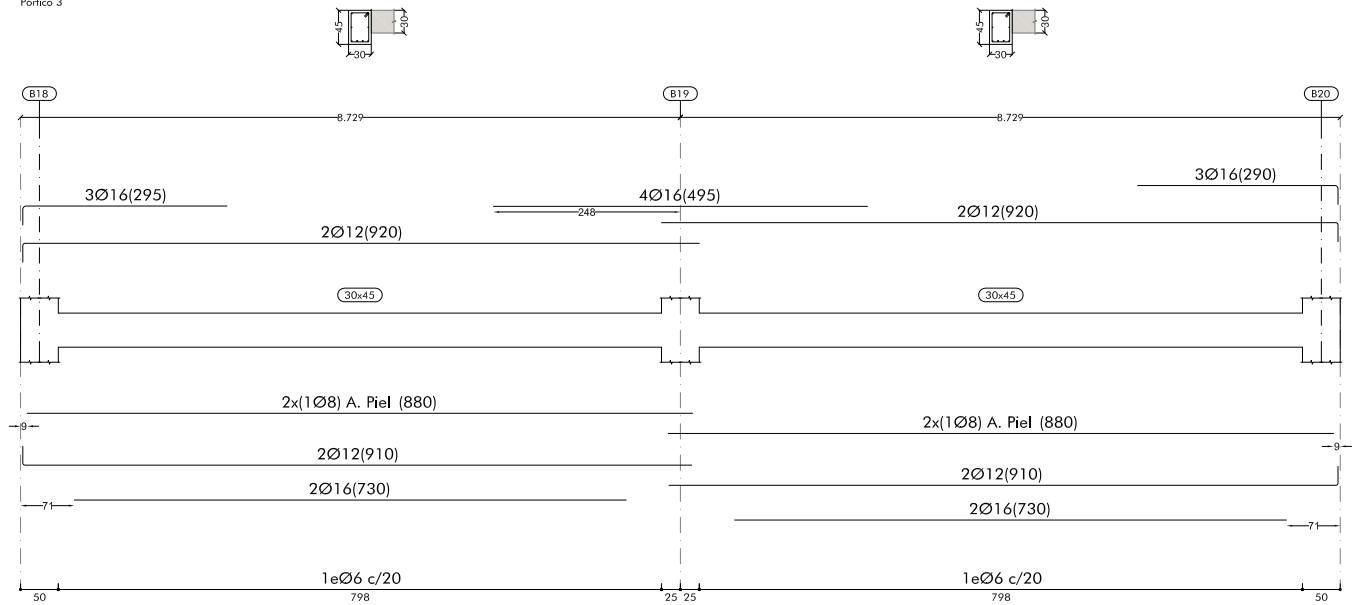


Pórtico 4

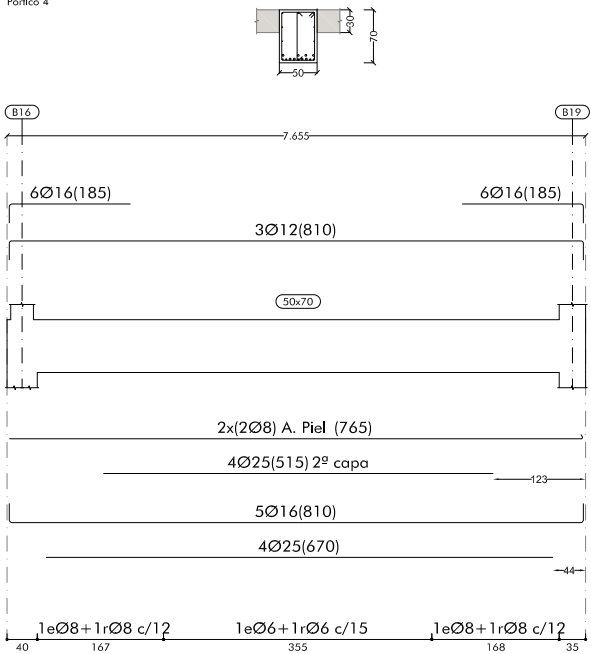


Pórtico 5

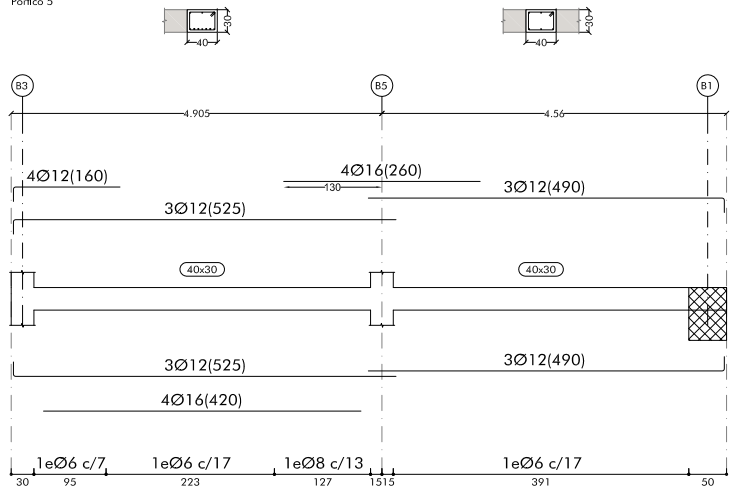


Pórtico 6  
A nivel de rellano

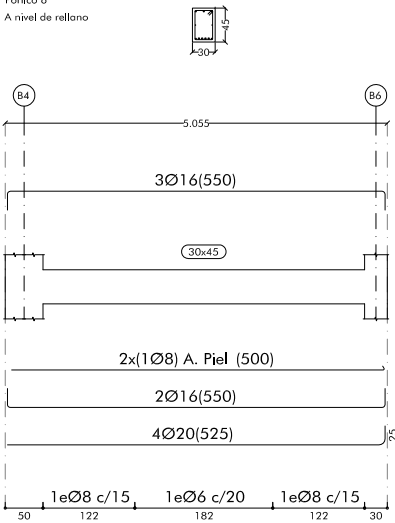


Pórtico 7

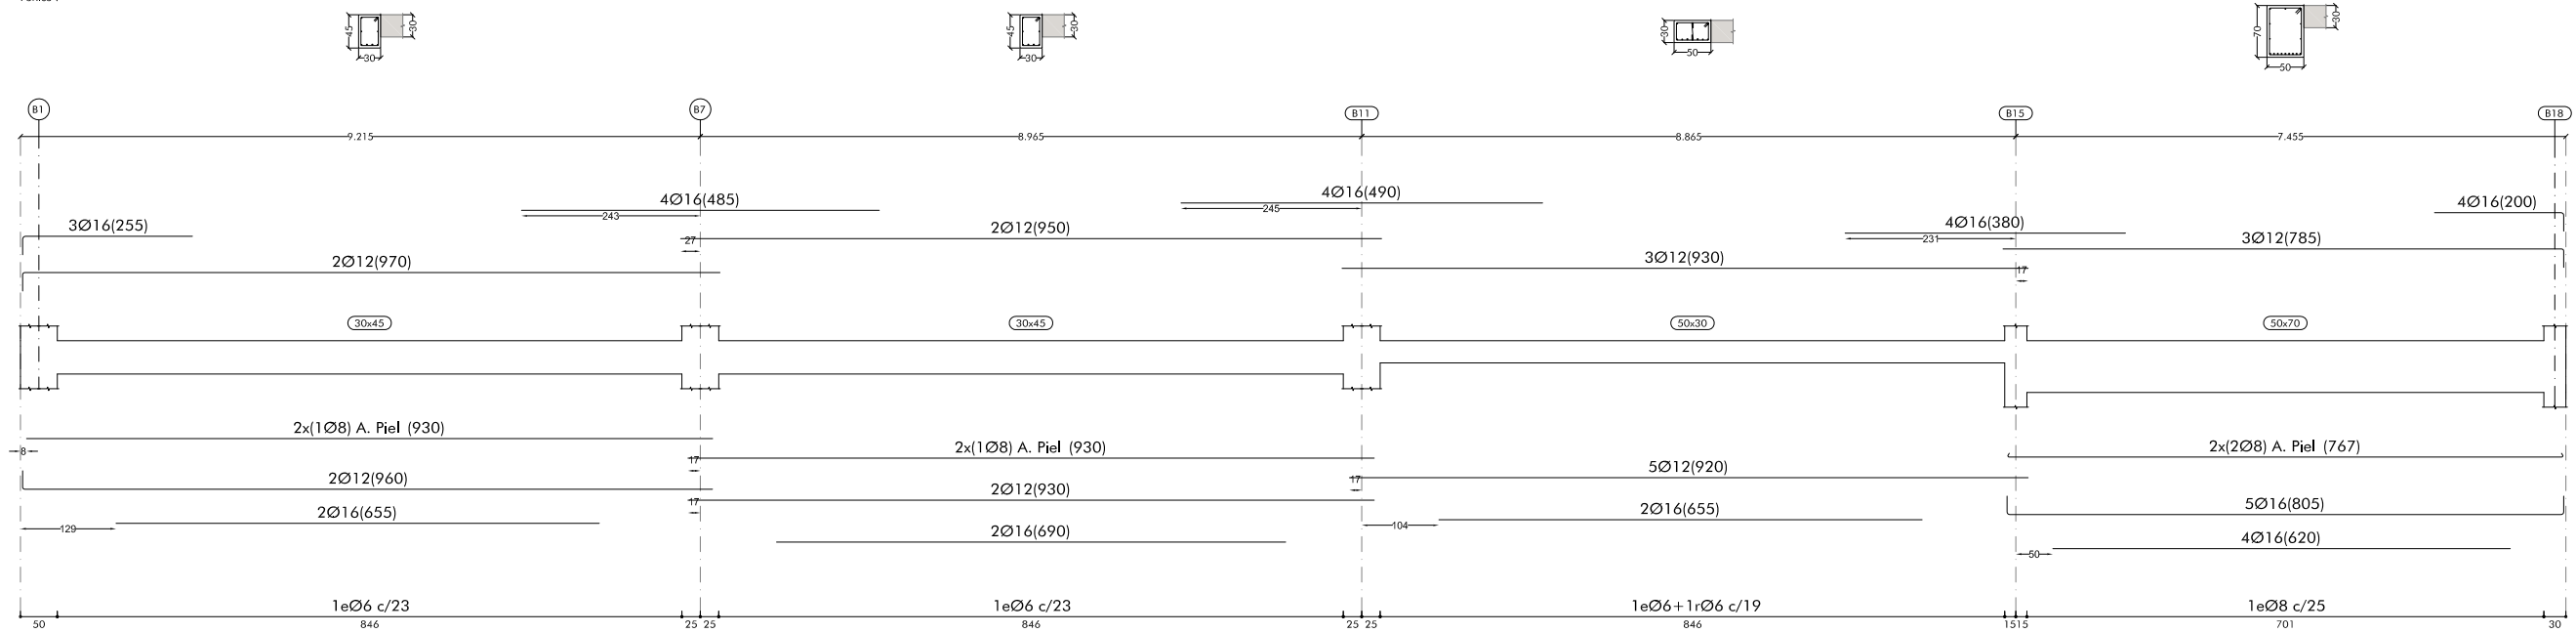


Pórtico 8

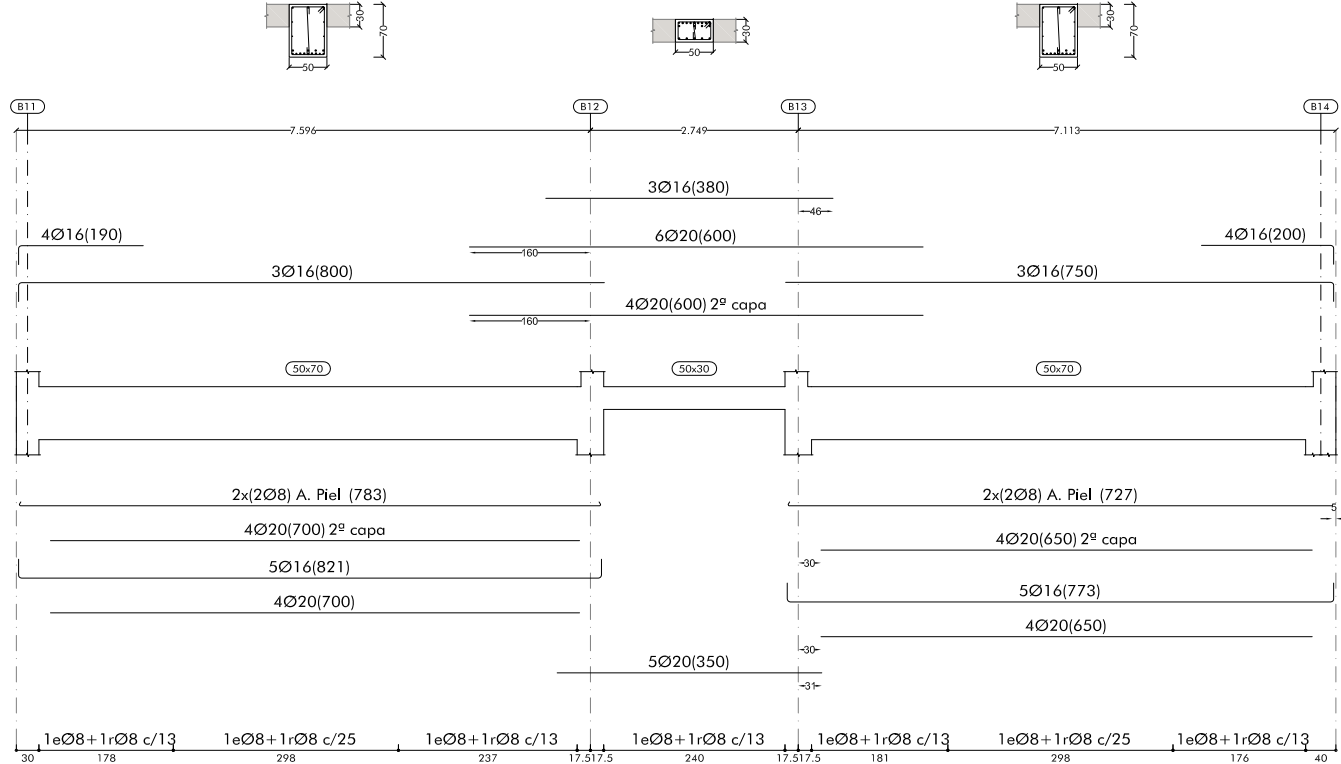


Pórtico 9

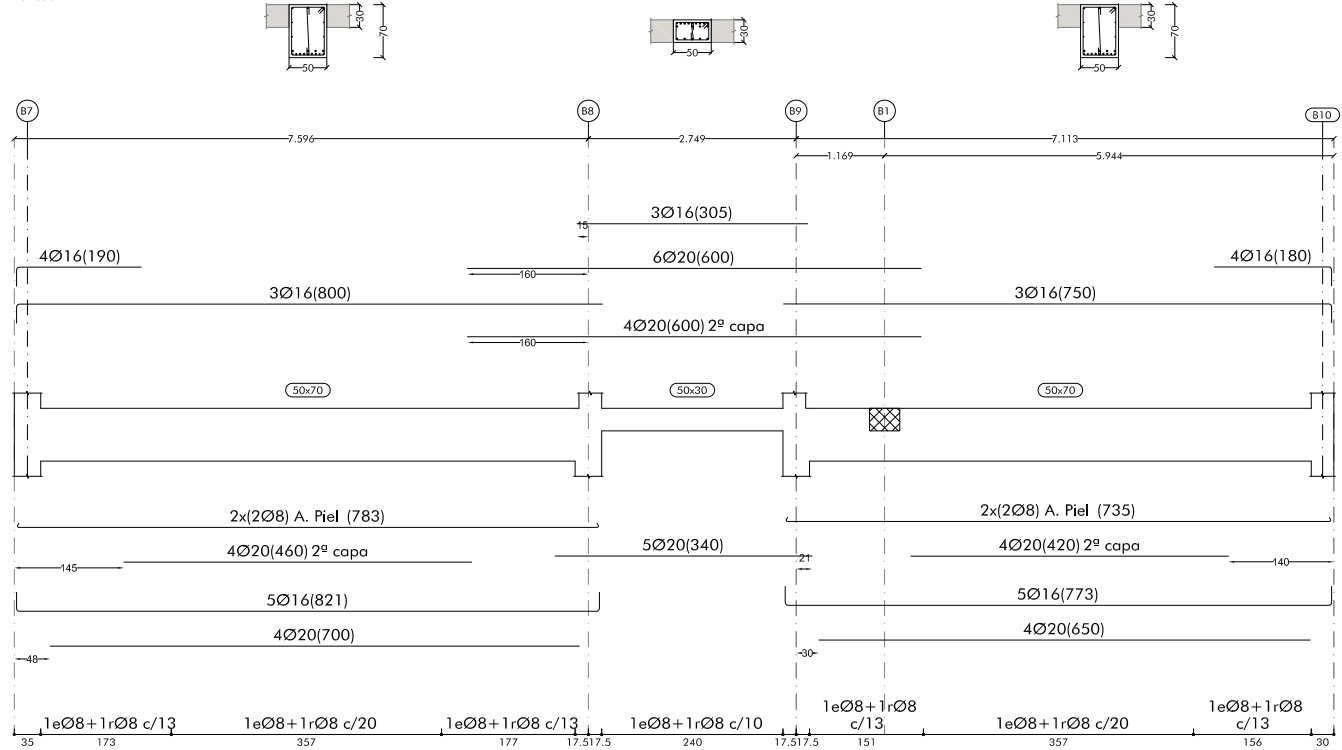


Pórtico 10

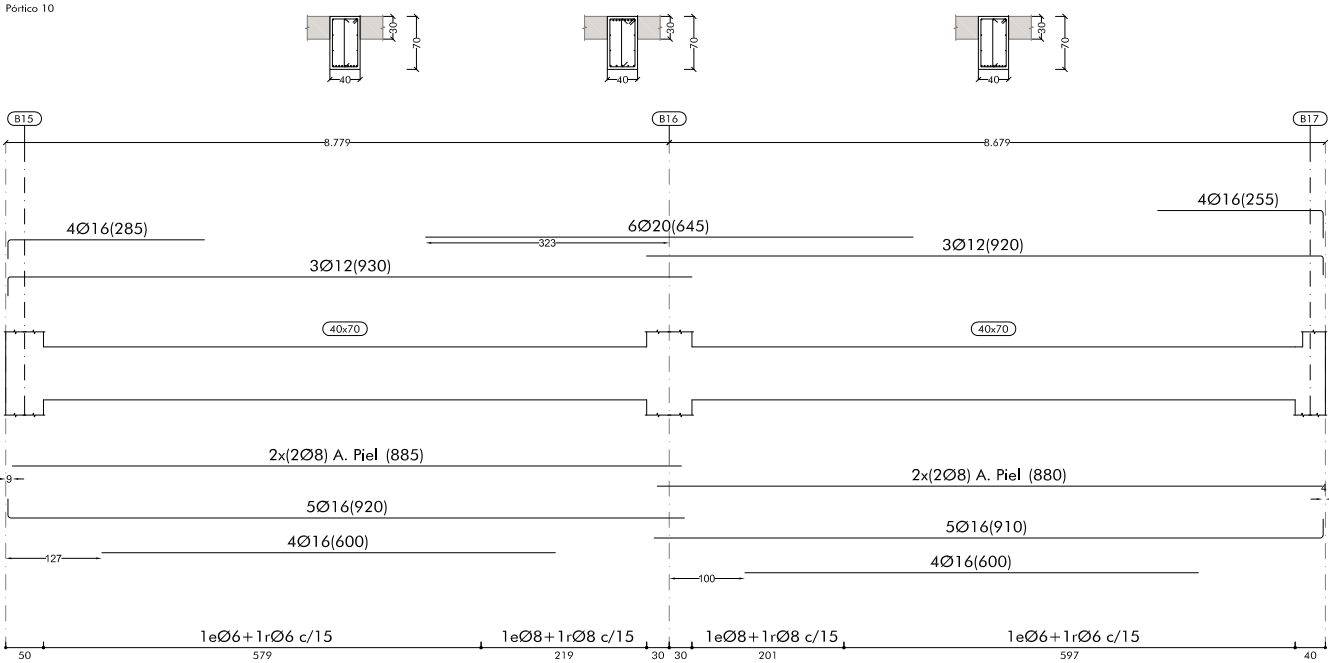


Pórtico 11

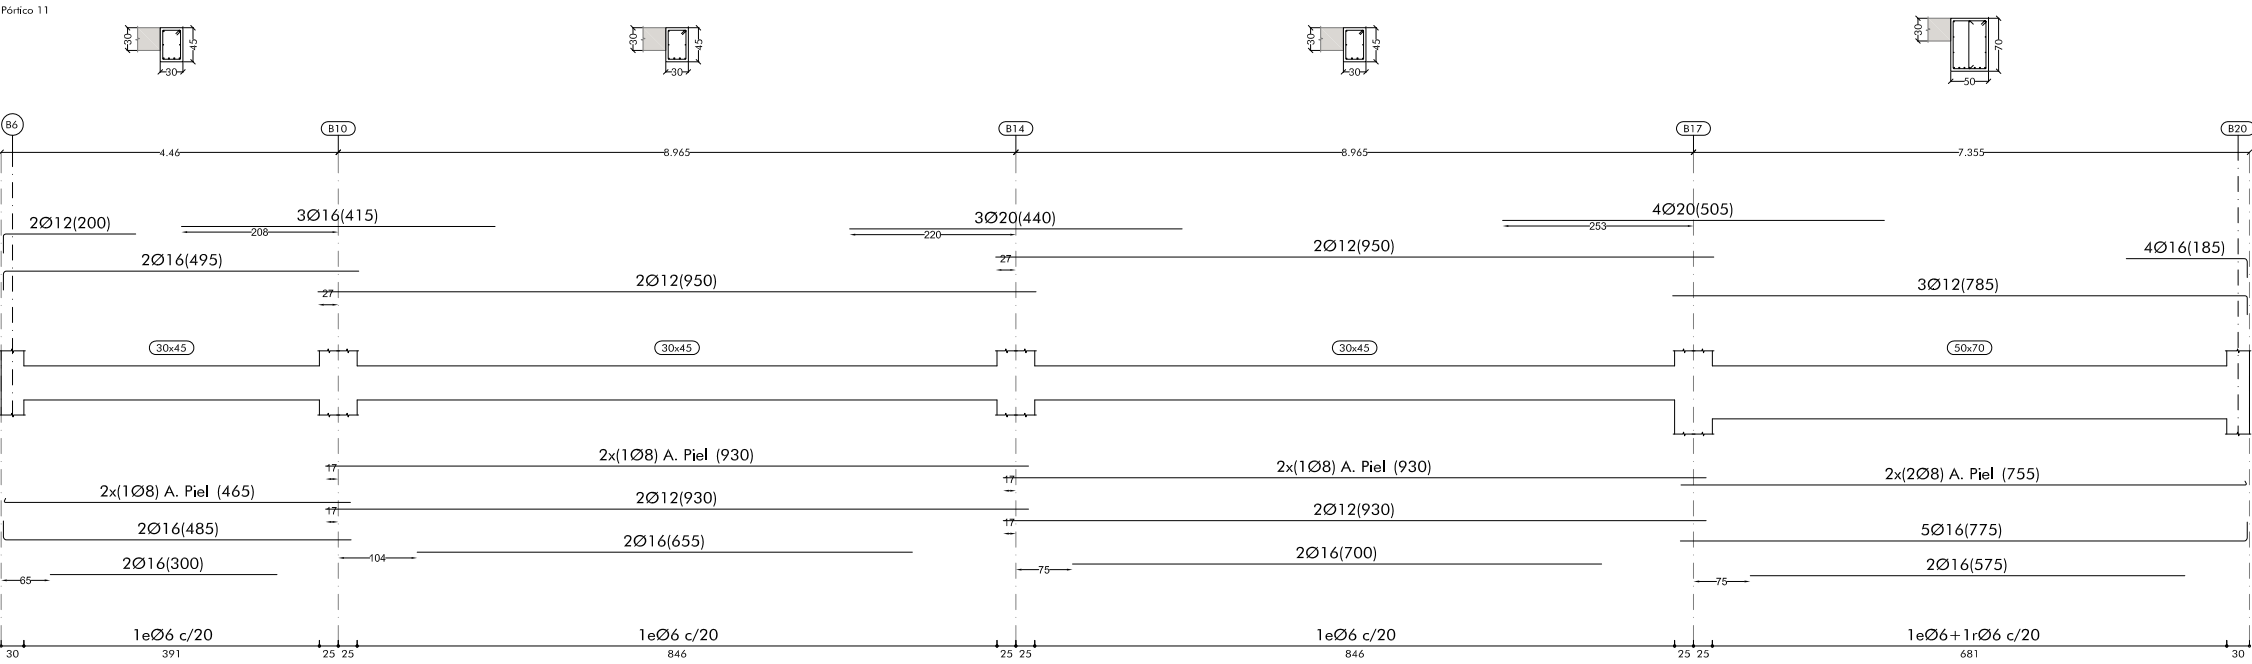


Pórtico 1

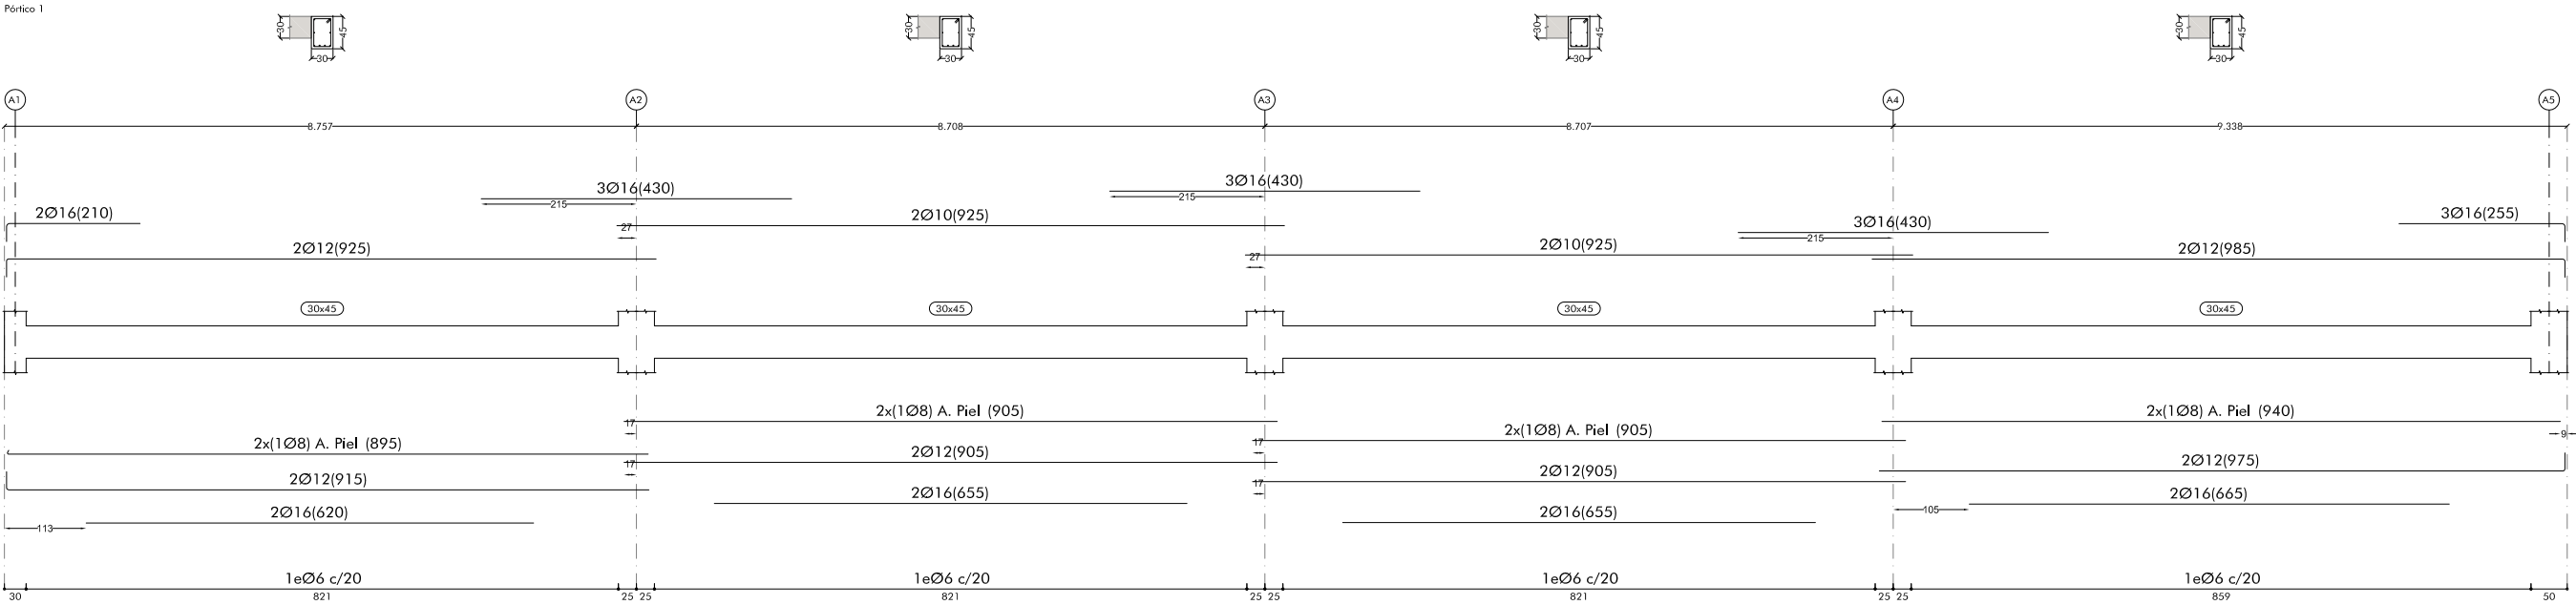


Pórtico 2

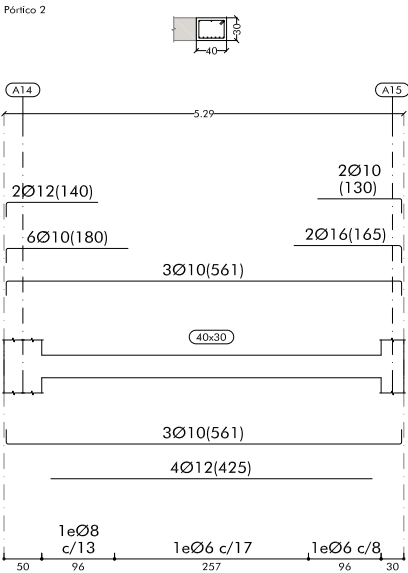

Pórtico 3  
A nivel de rellano

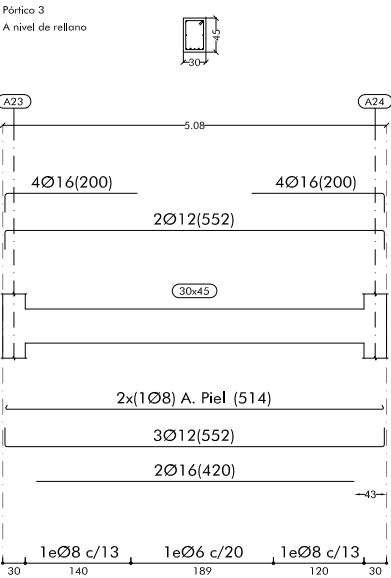


Pórtico 4

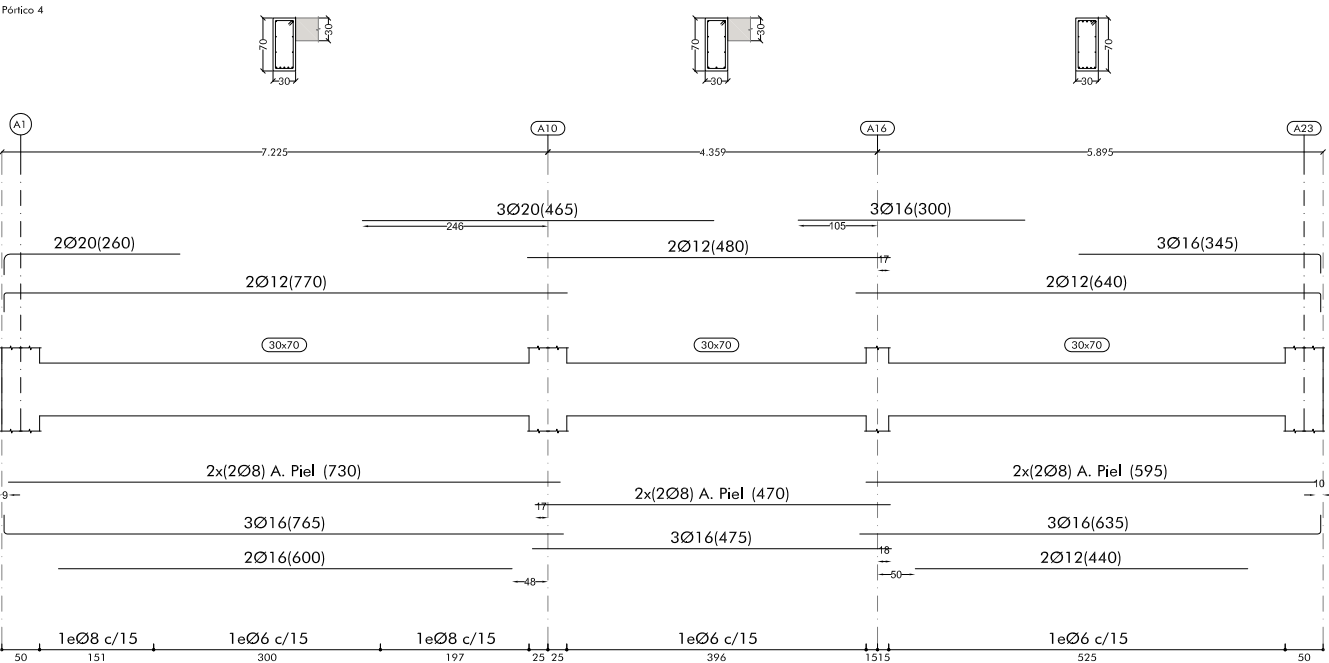





Pórtico 5

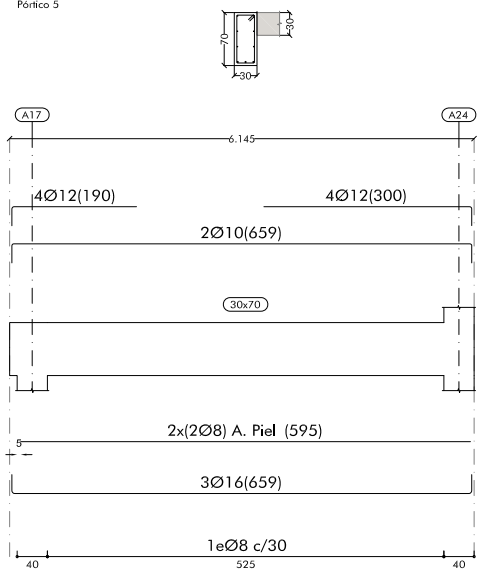


Pórtico 6

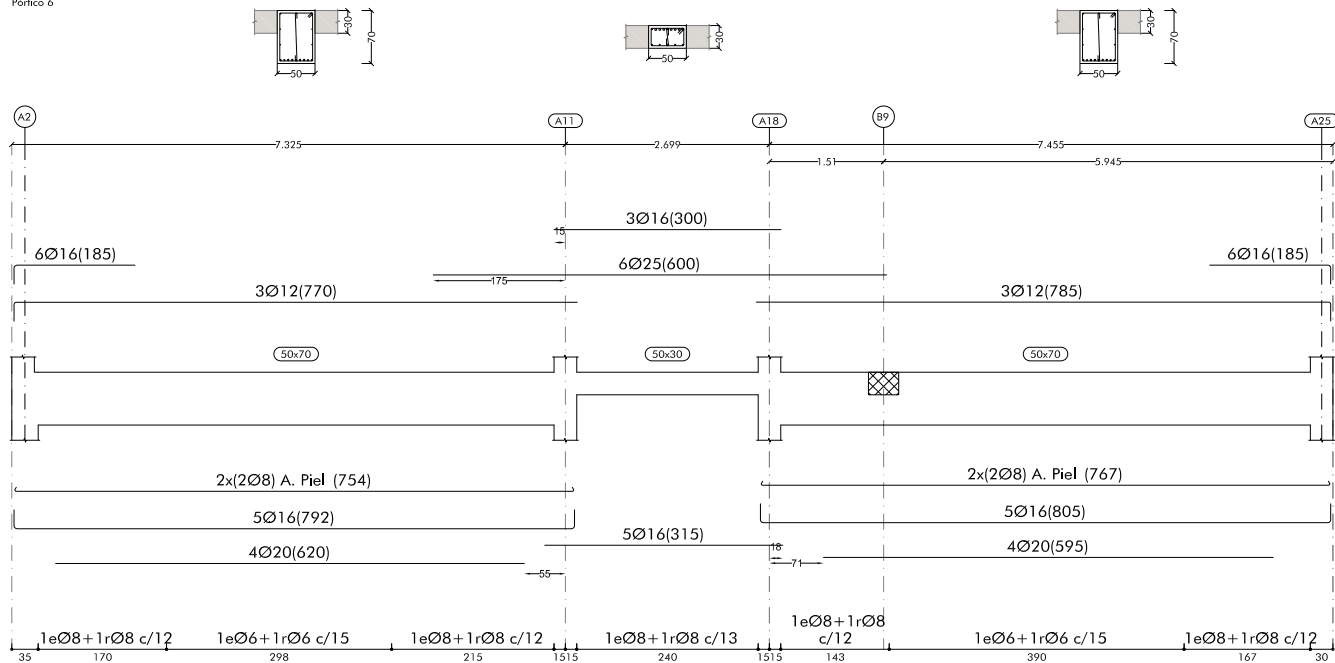


Pórtico 7

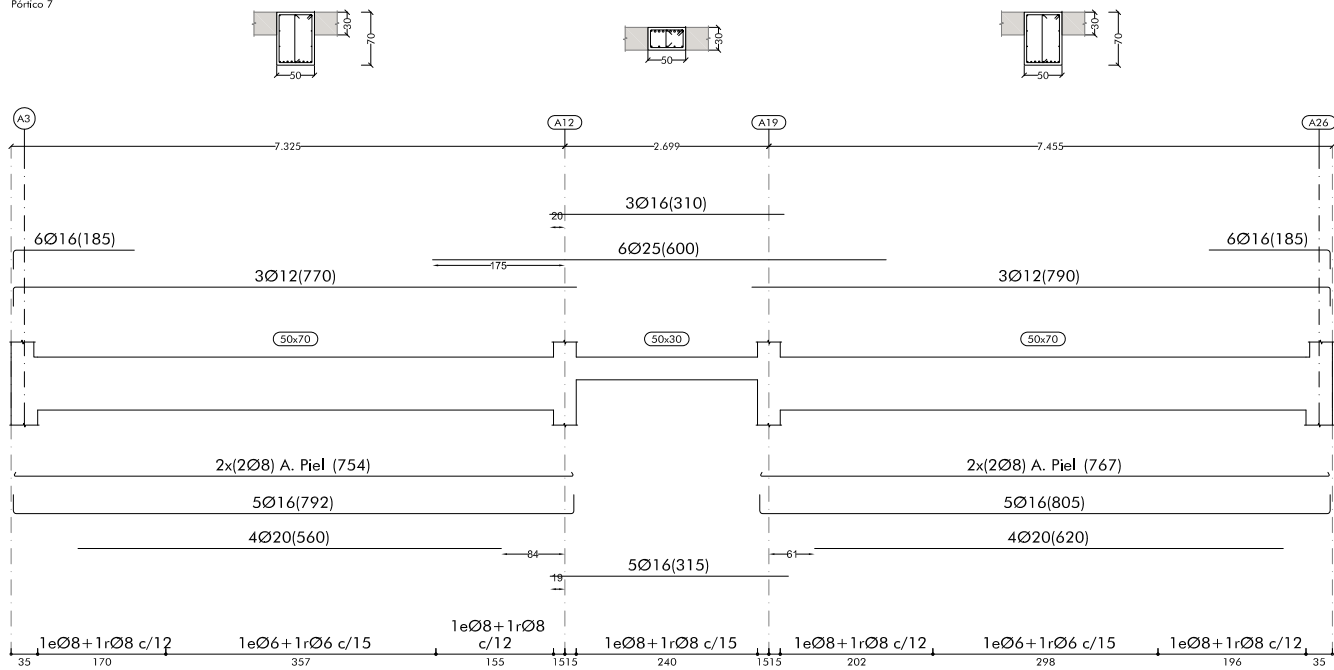


Pórtico 8

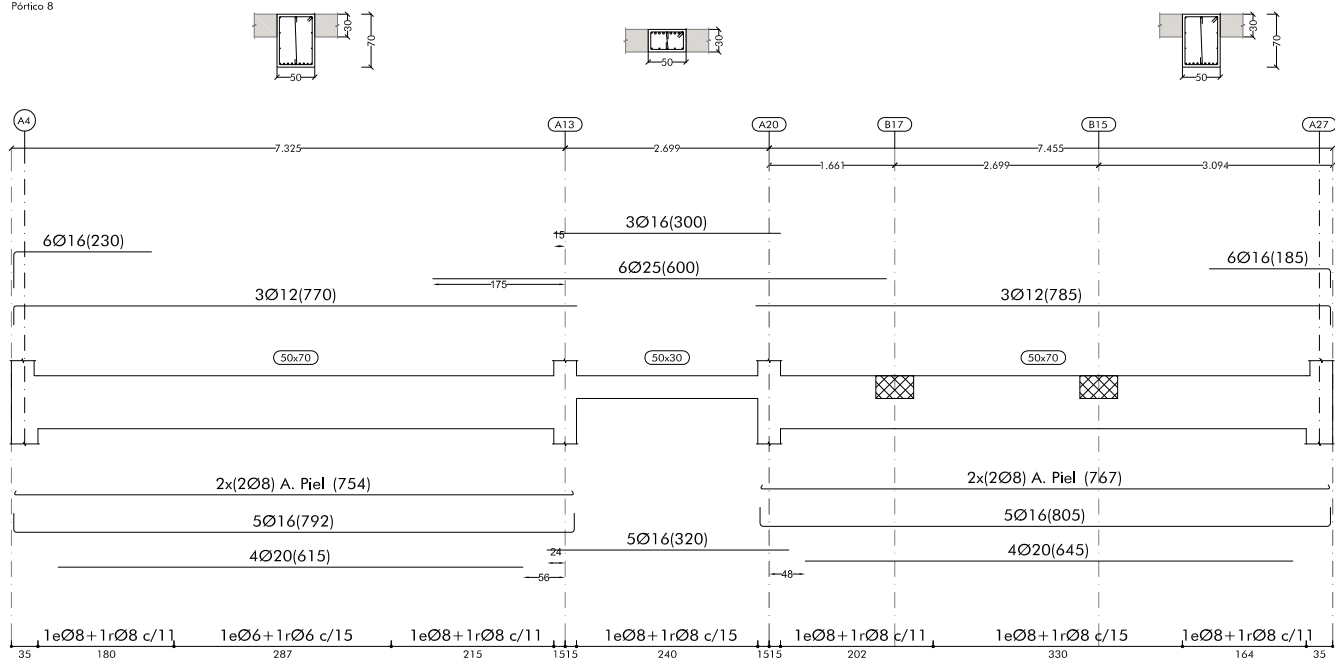


Pórtico 9

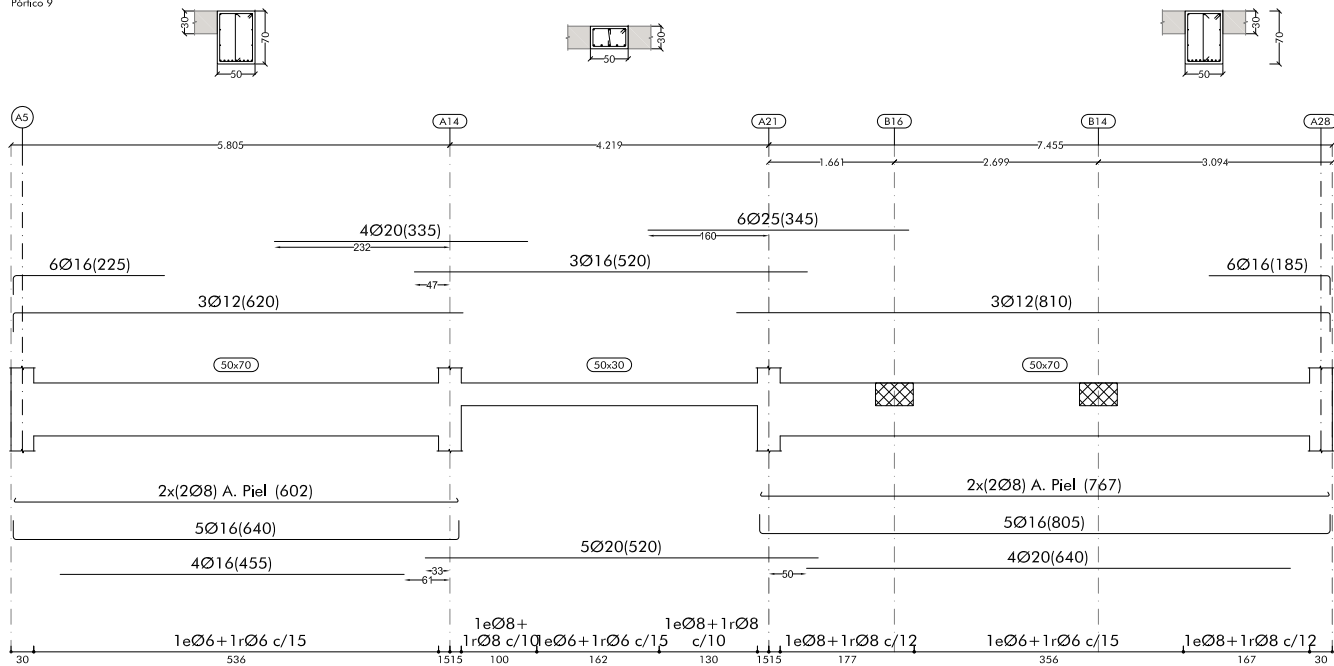


Pórtico 10

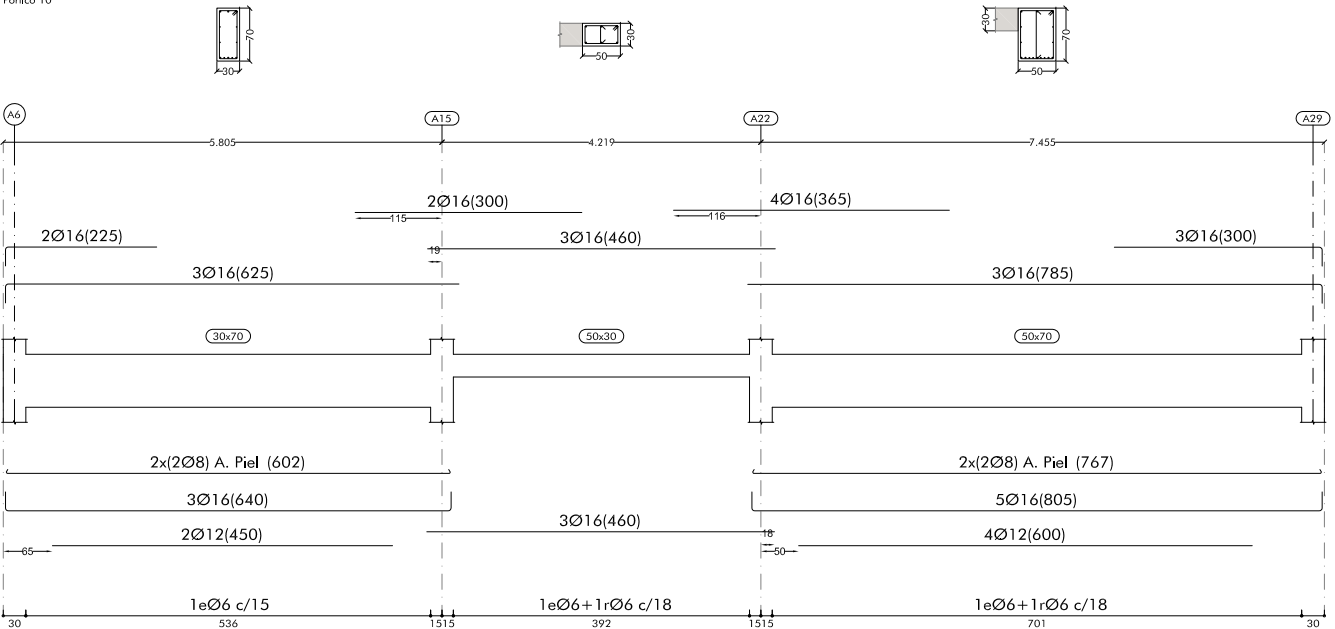


Pórtico 11




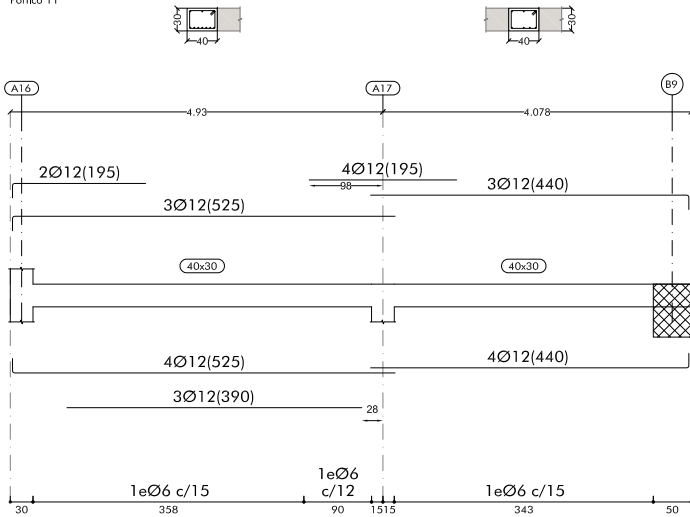


Pórtico 12

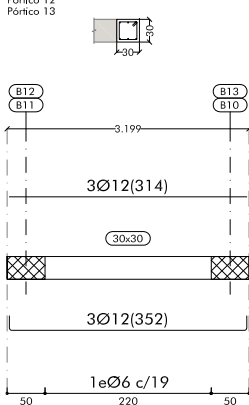


Pórtico 14

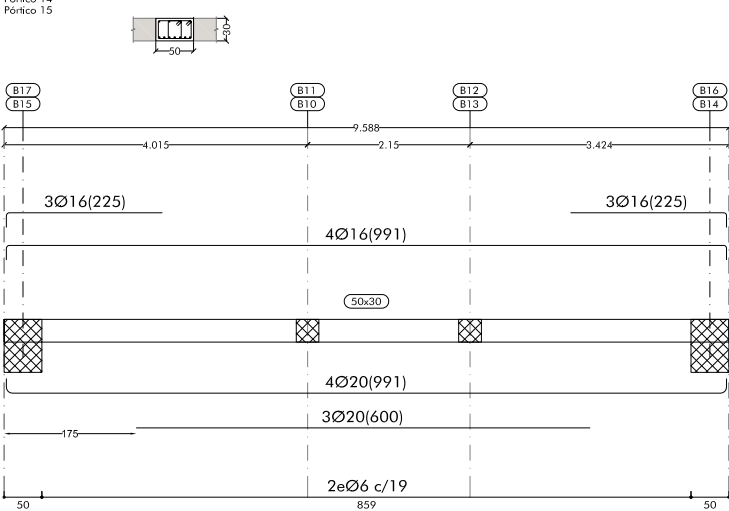


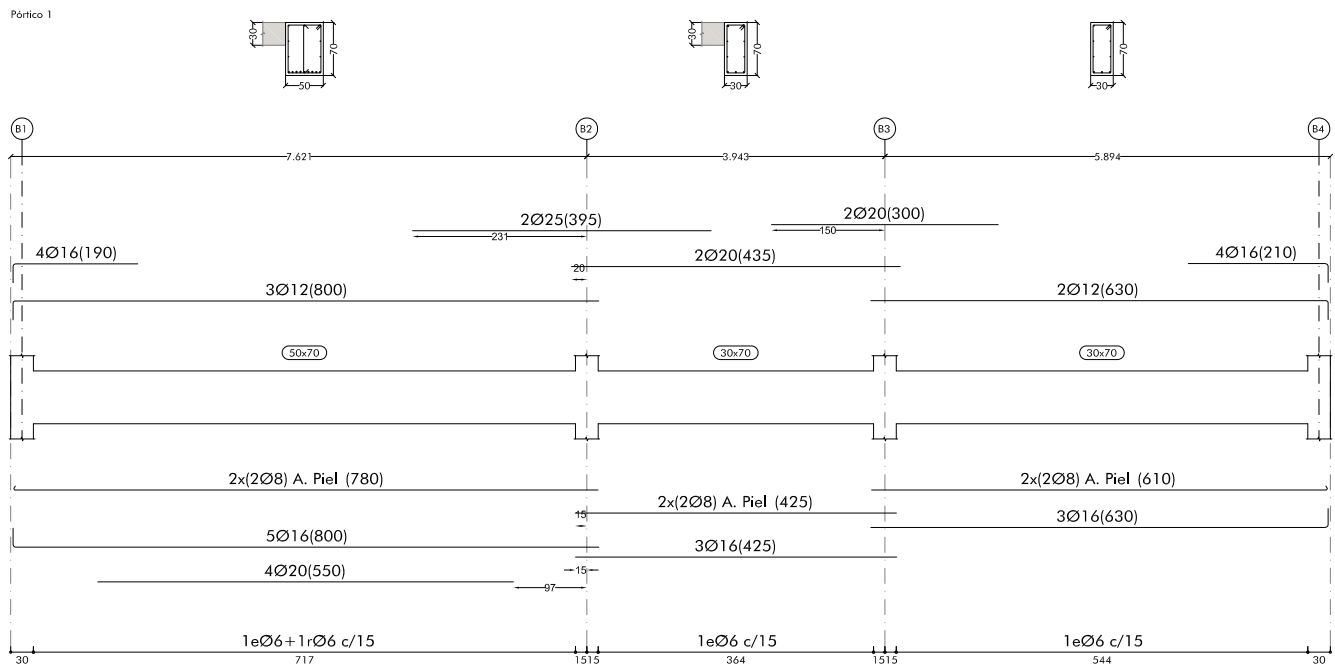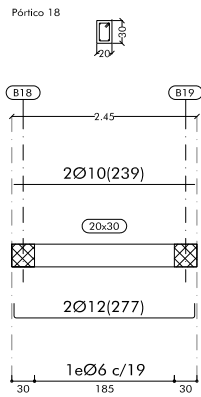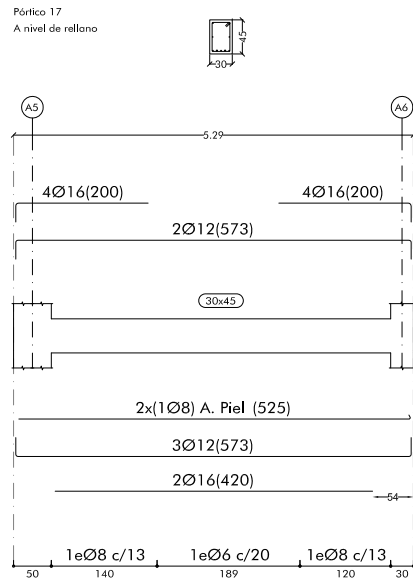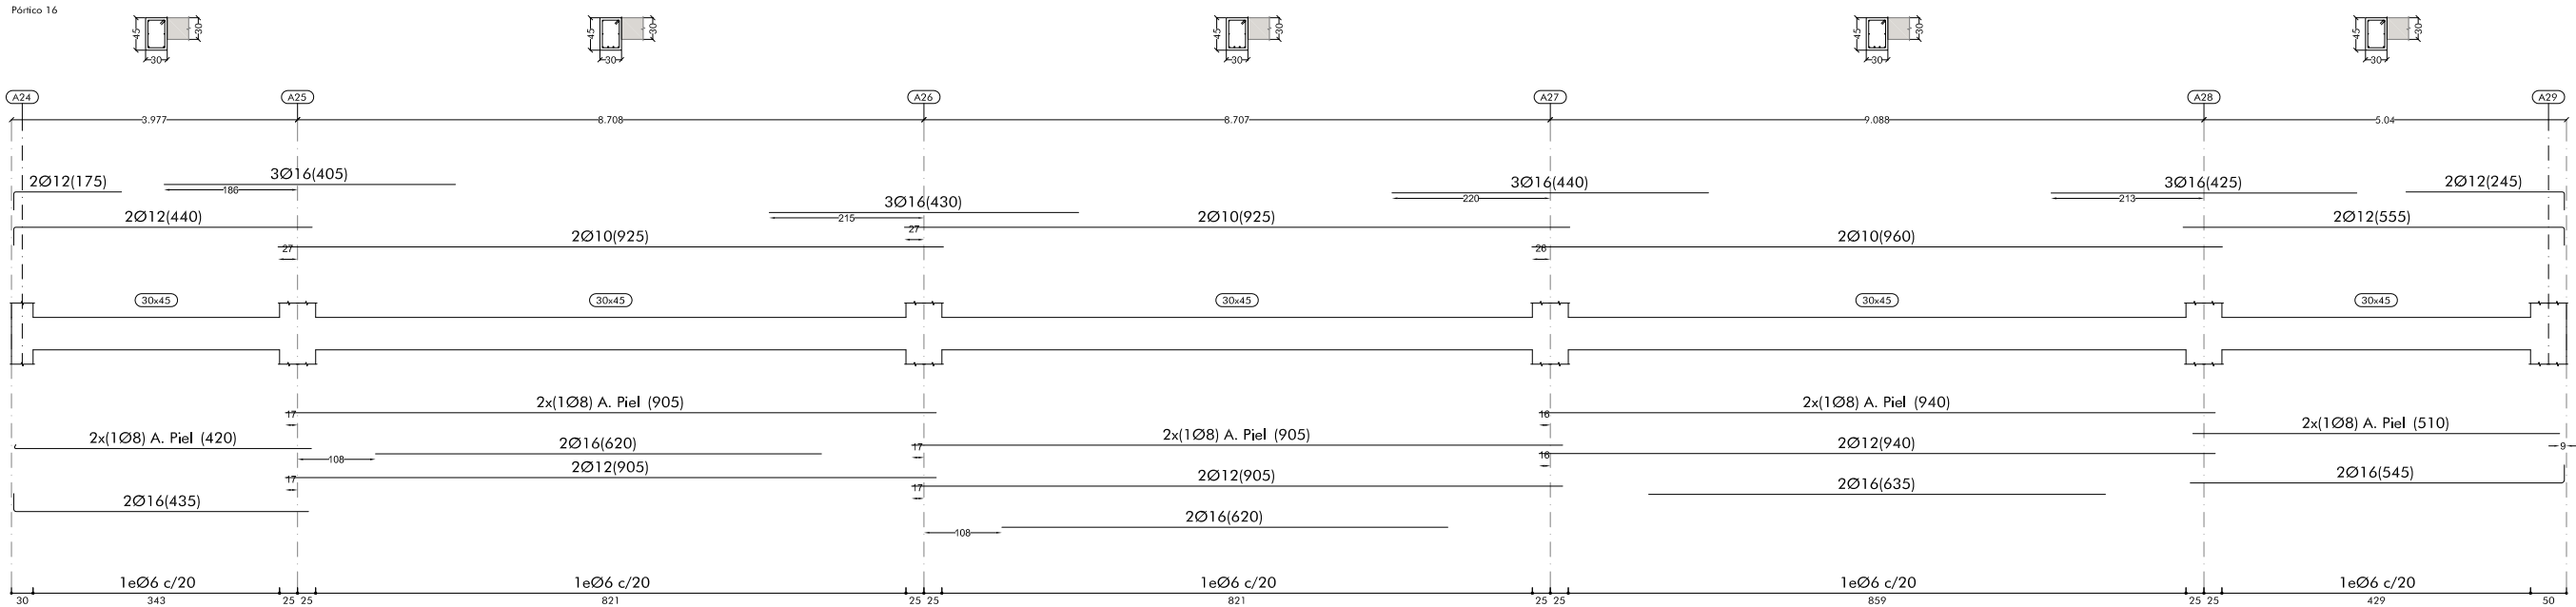


Pórtico 2

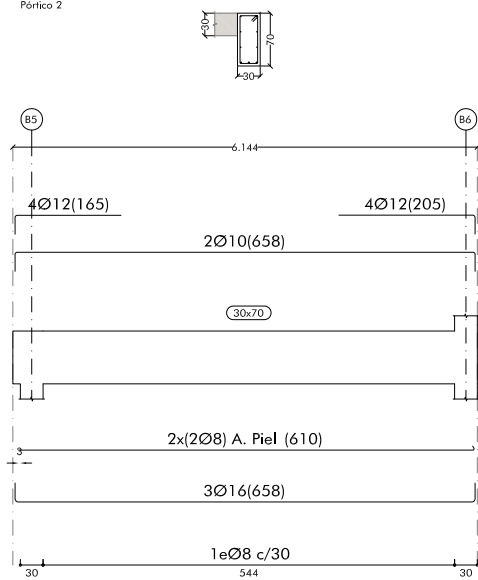


Pórtico 3

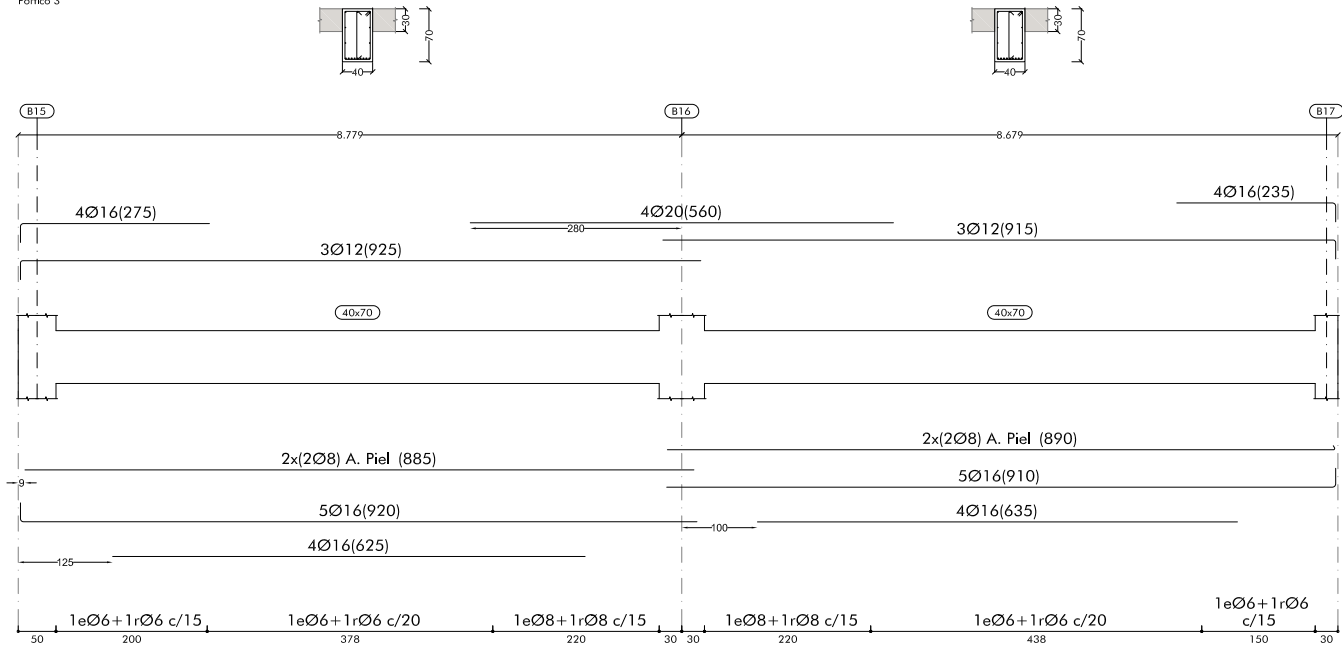


Pórtico 4



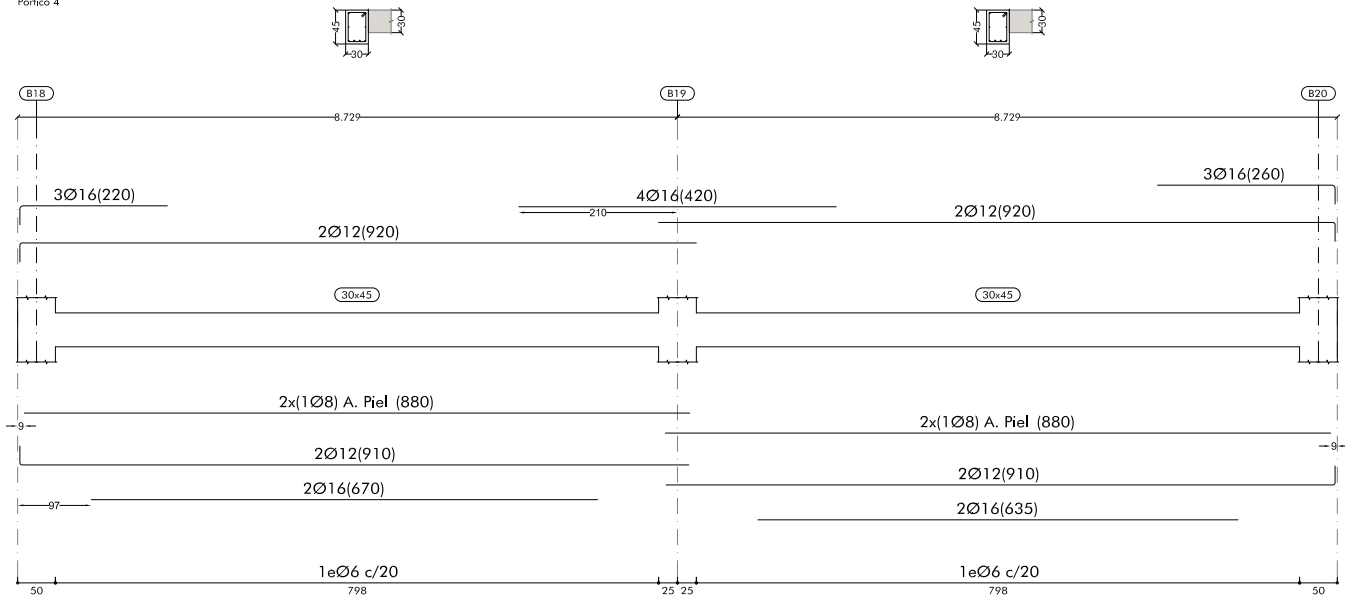




Pórtico 5


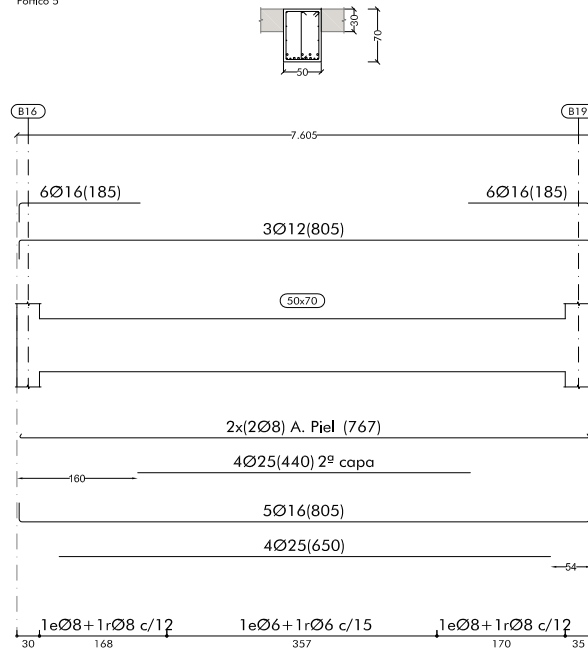


Pórtico 6

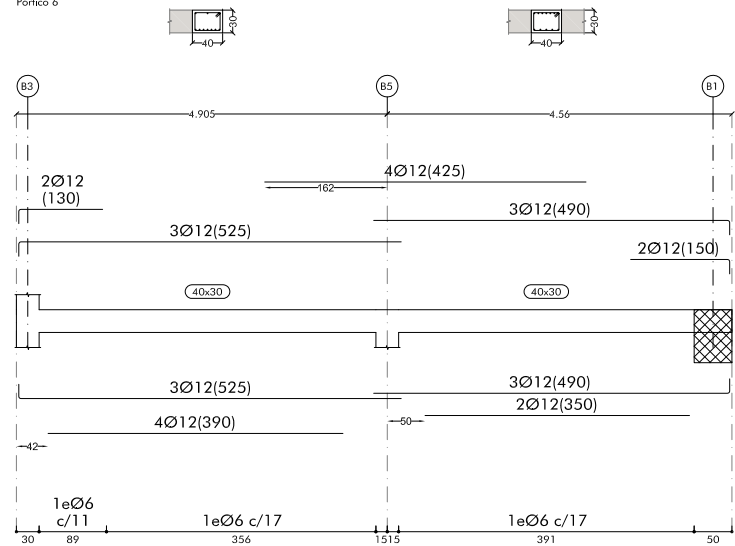


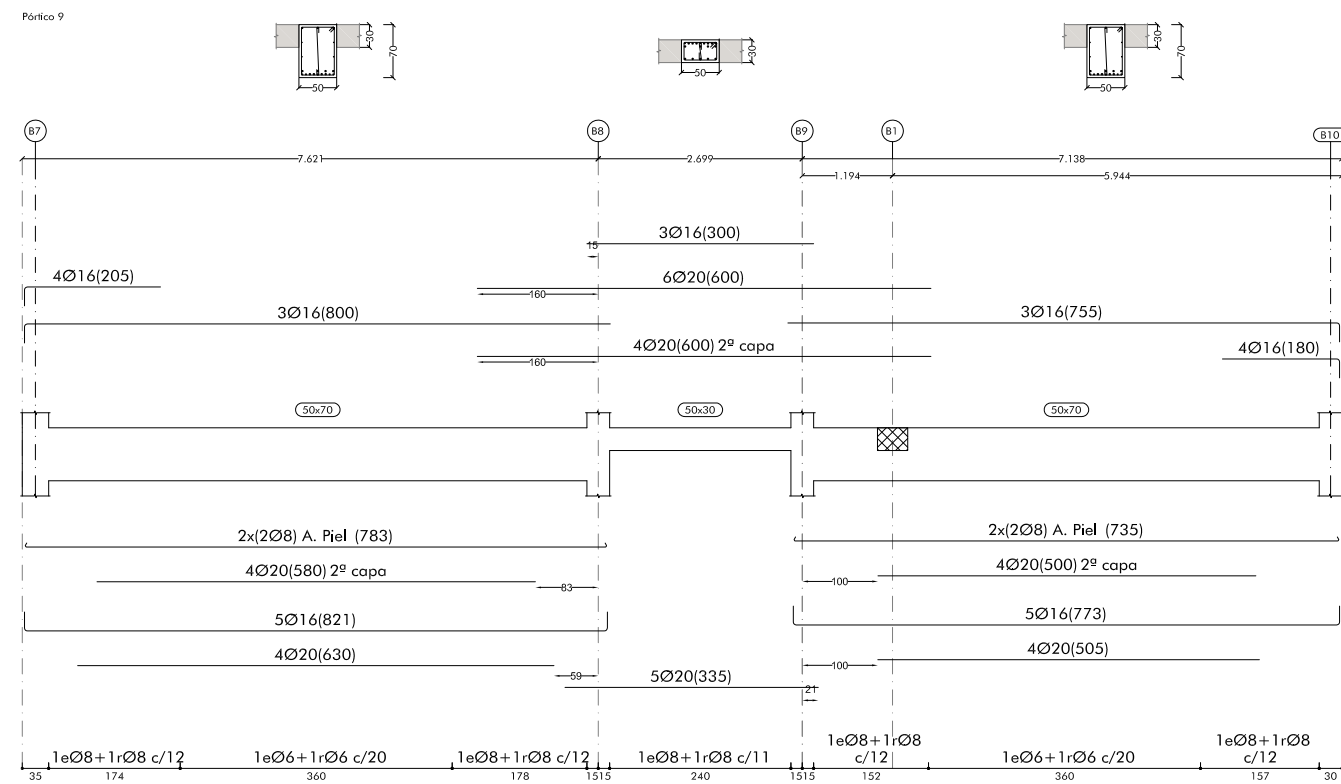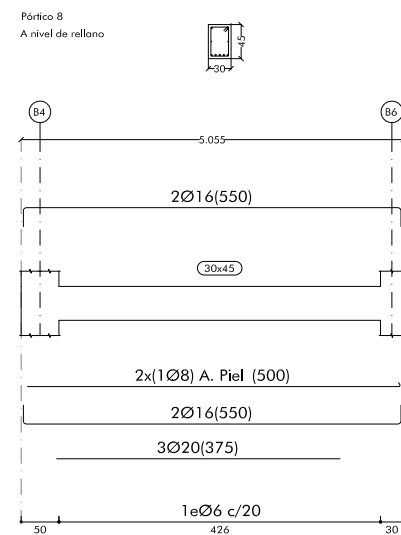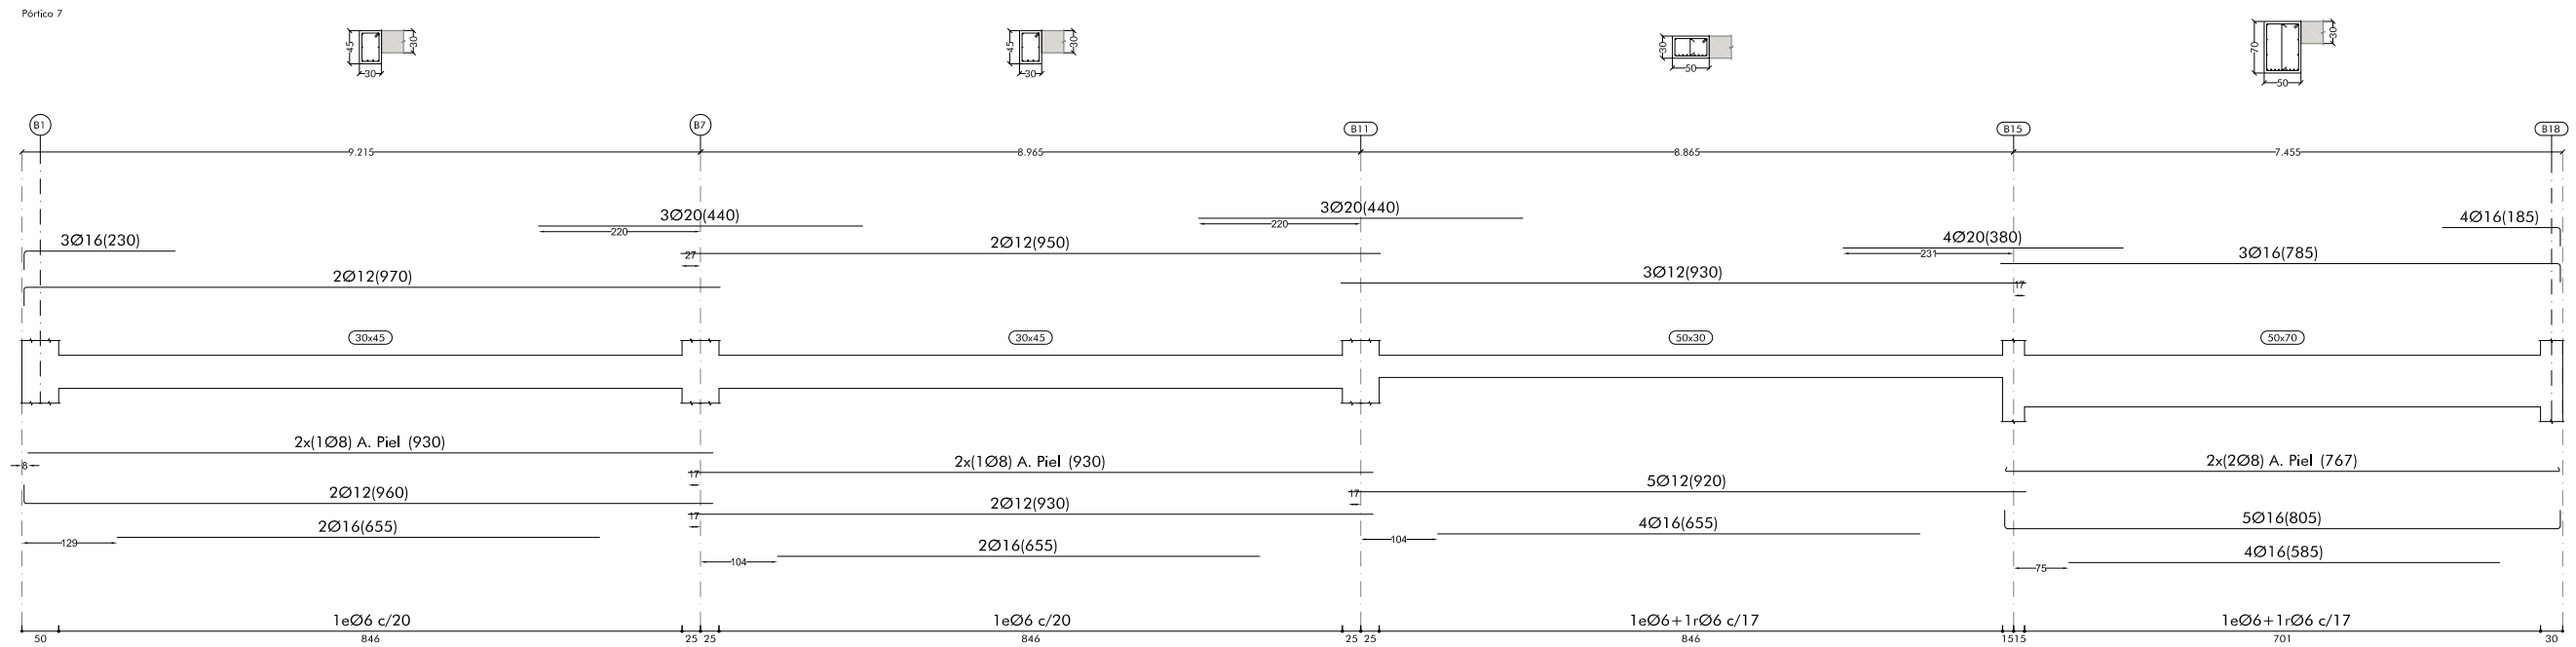

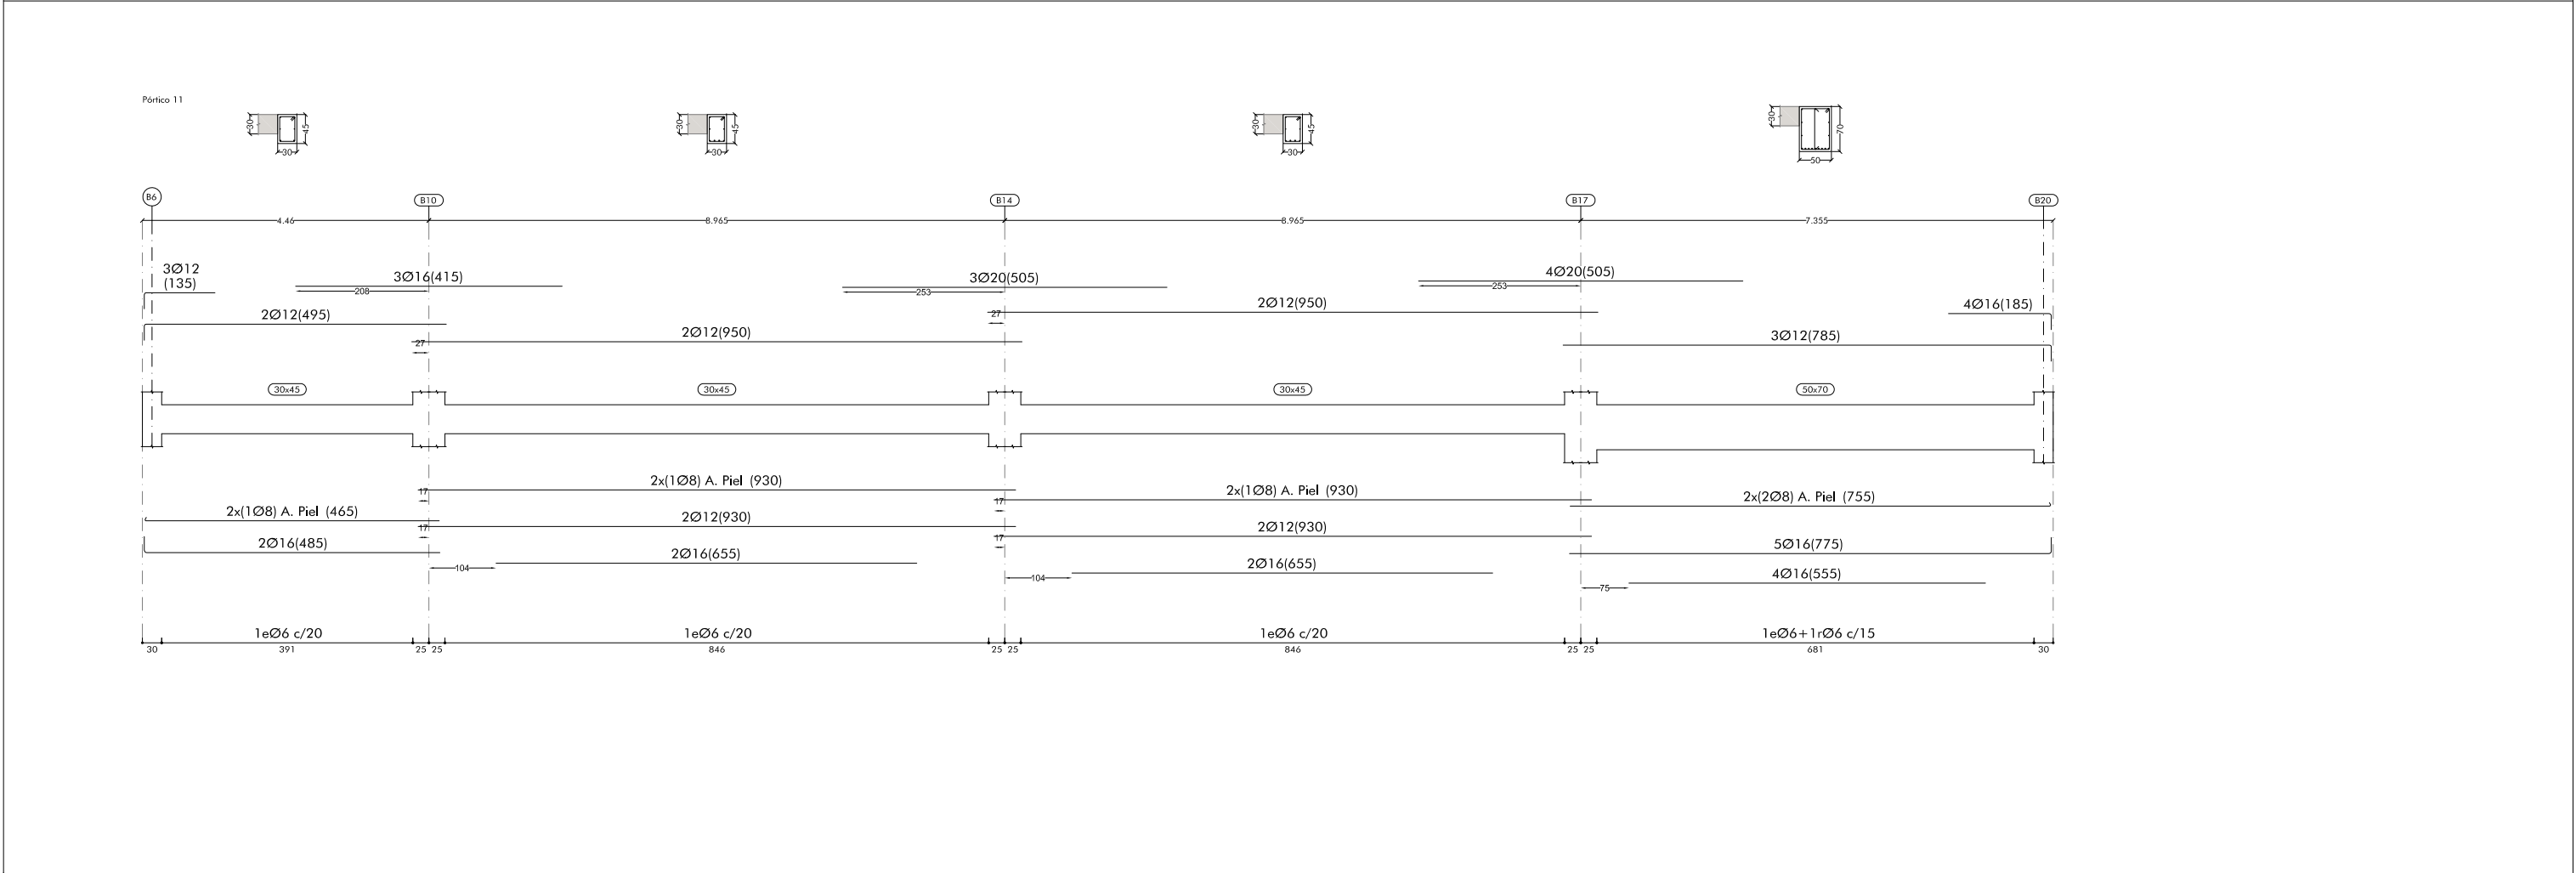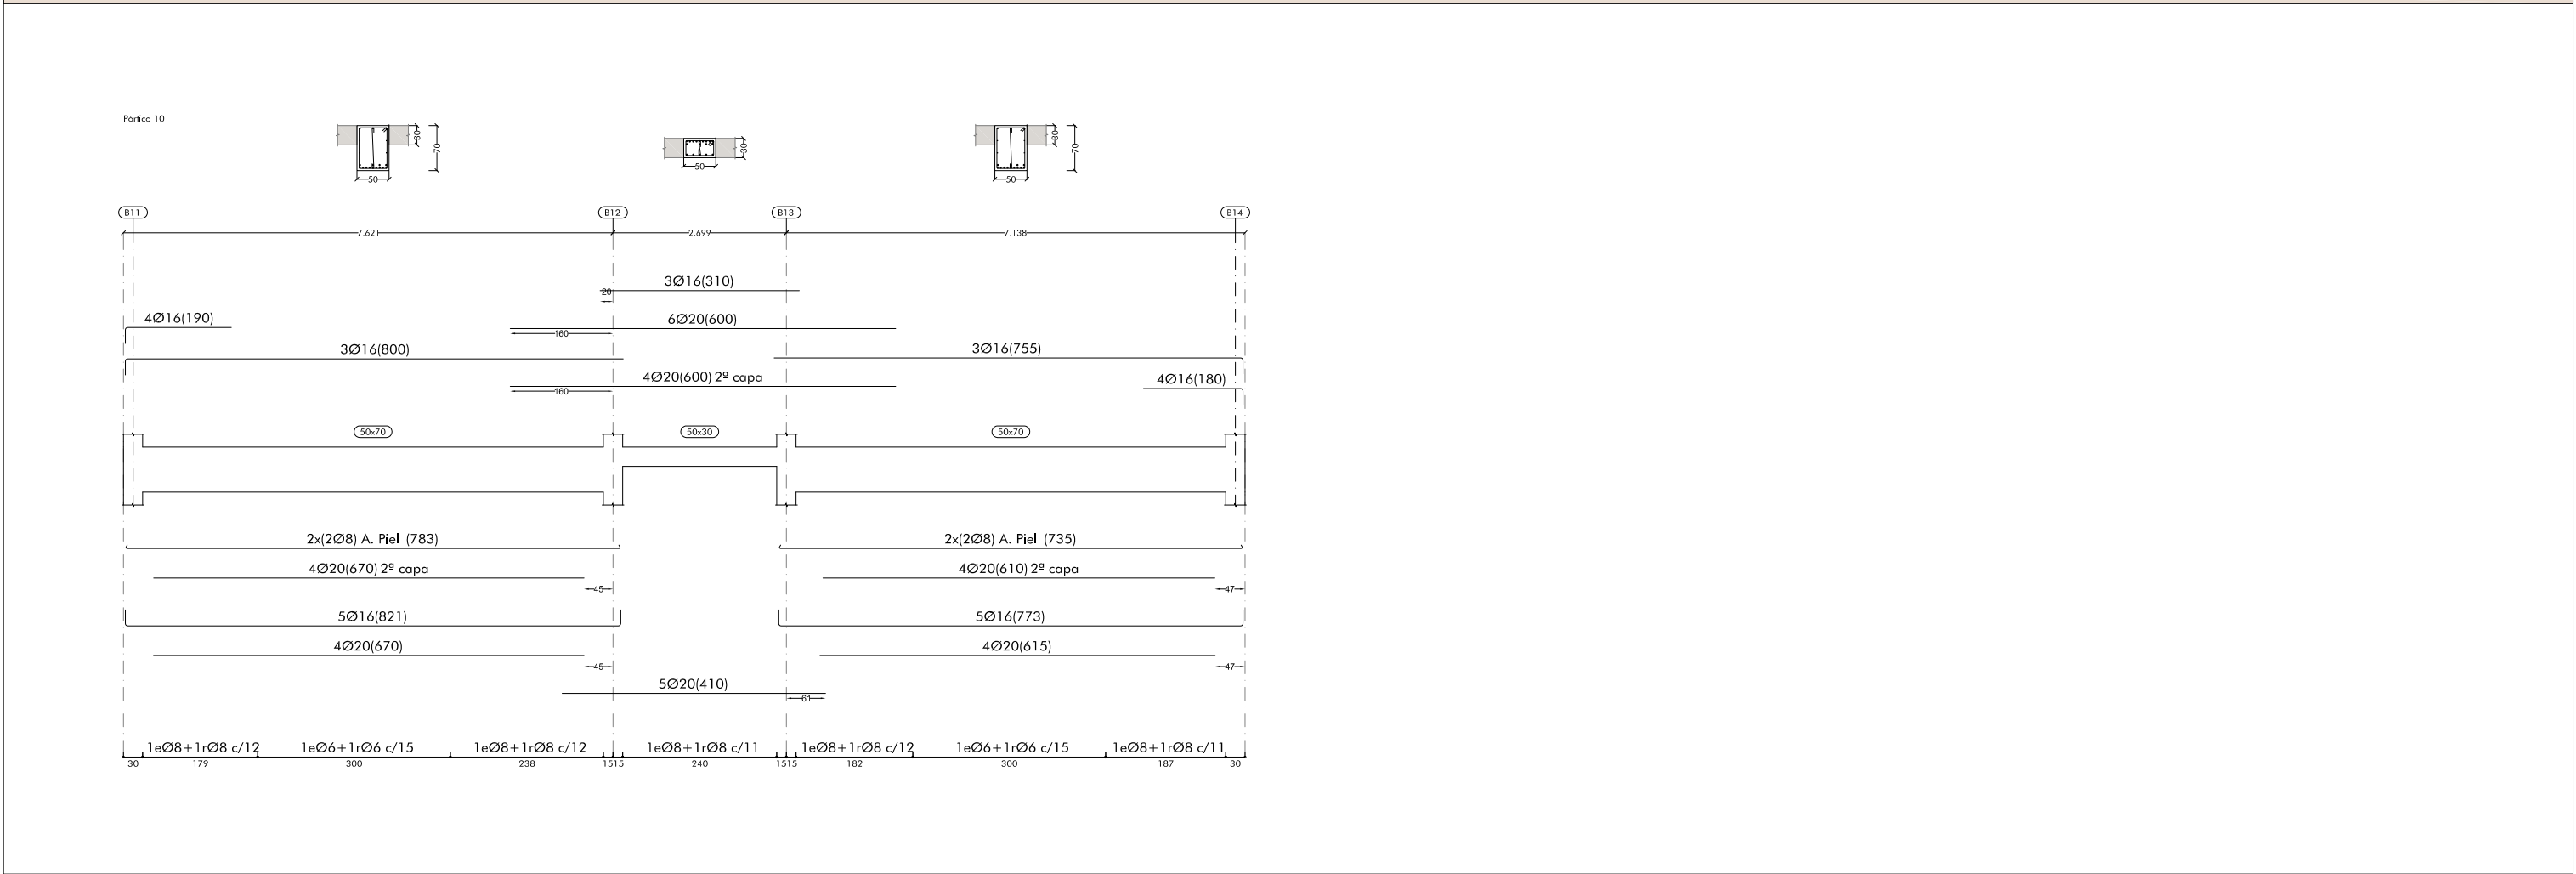


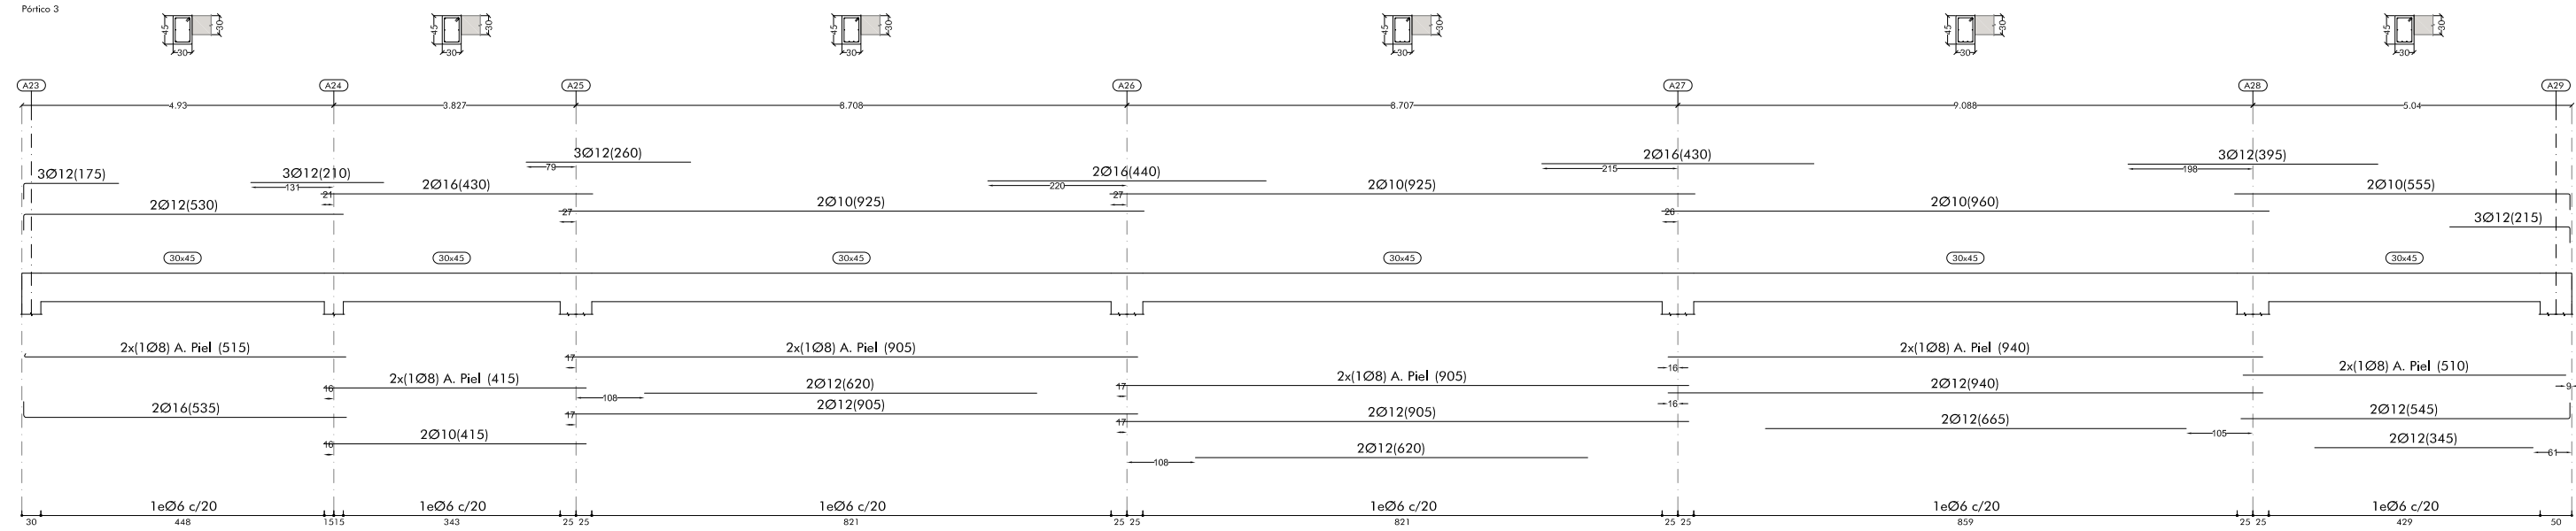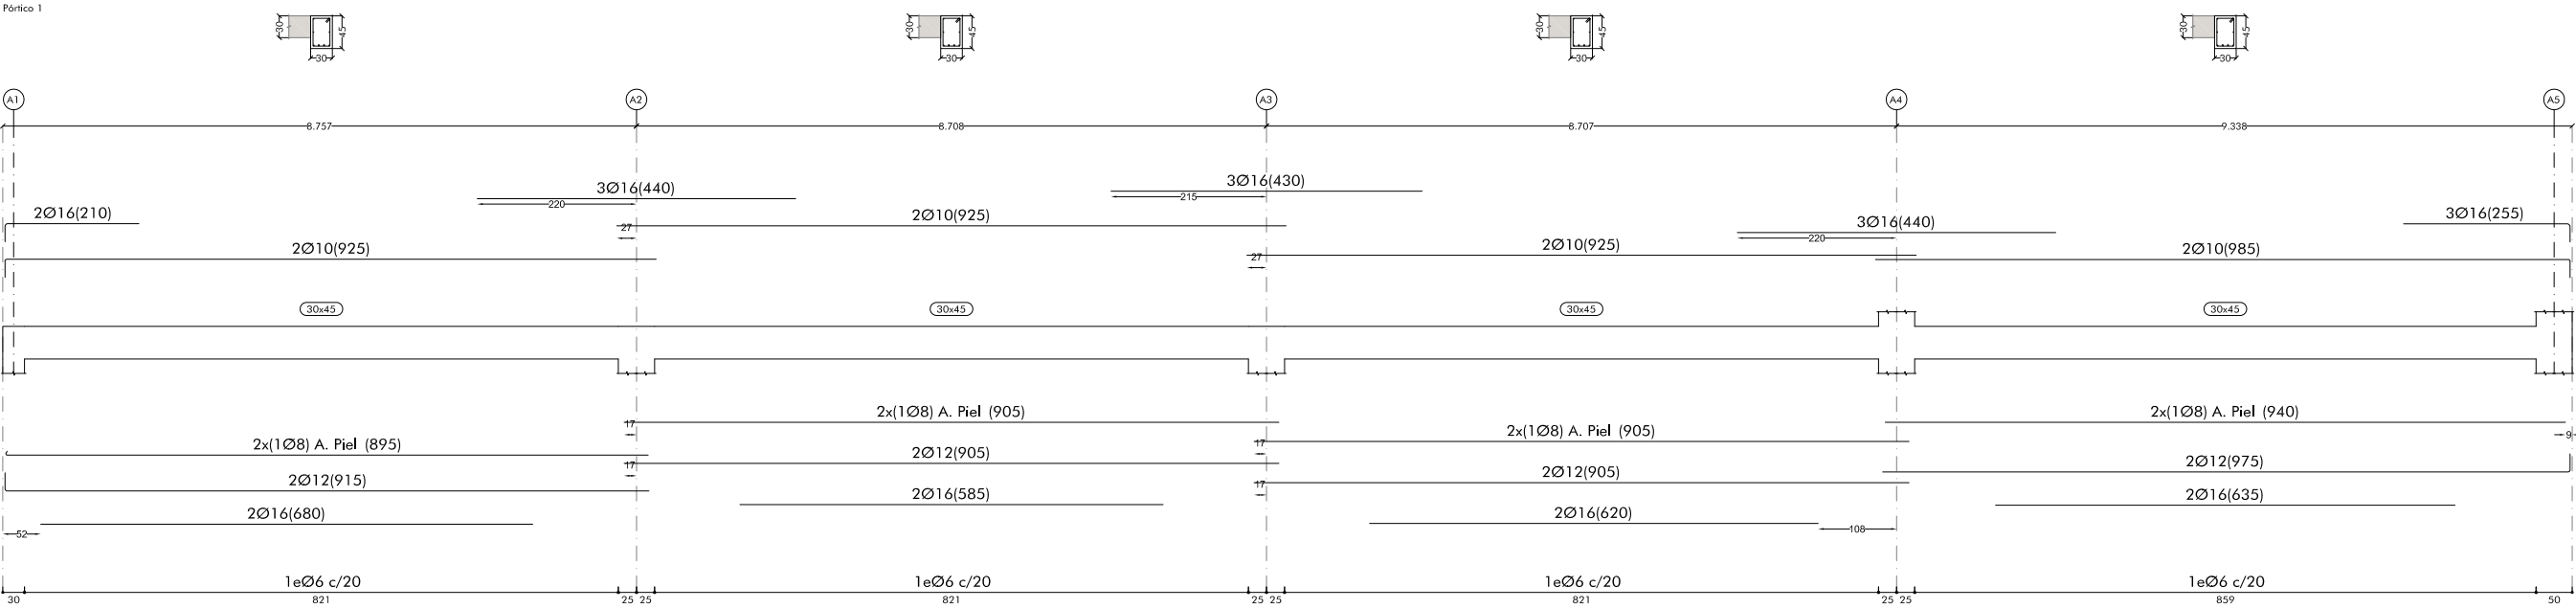


Pórtico 2

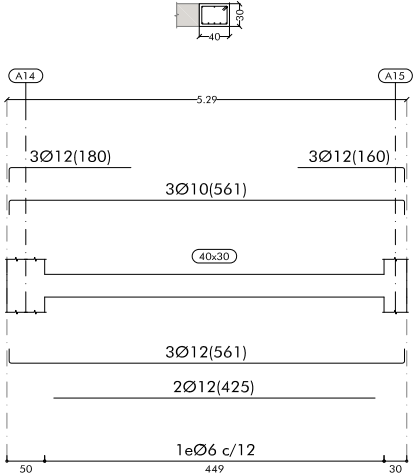


Pórtico 4

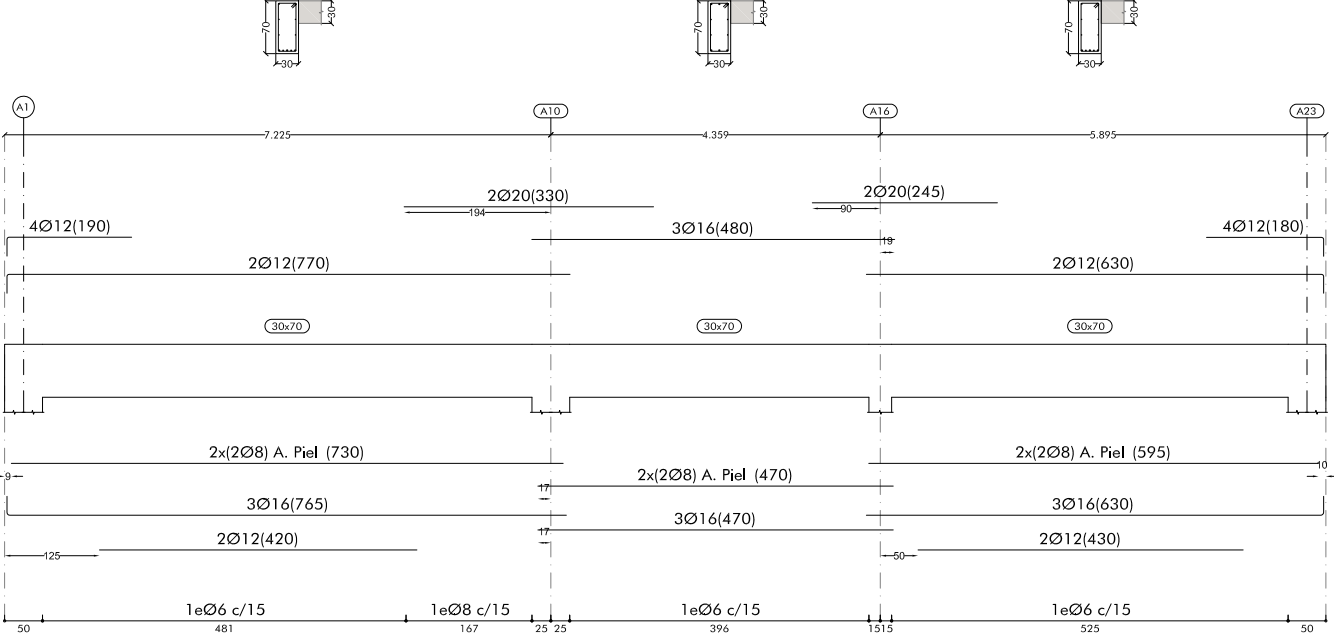

Pórtico 5

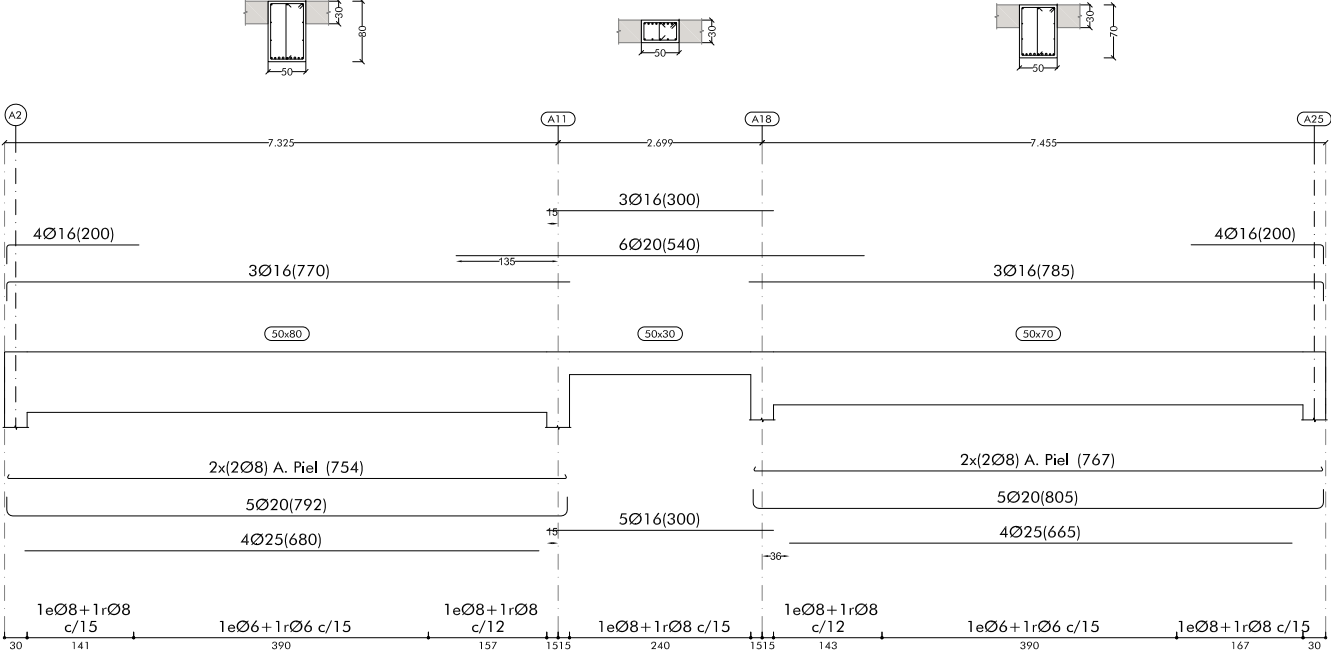


Pórtico 6

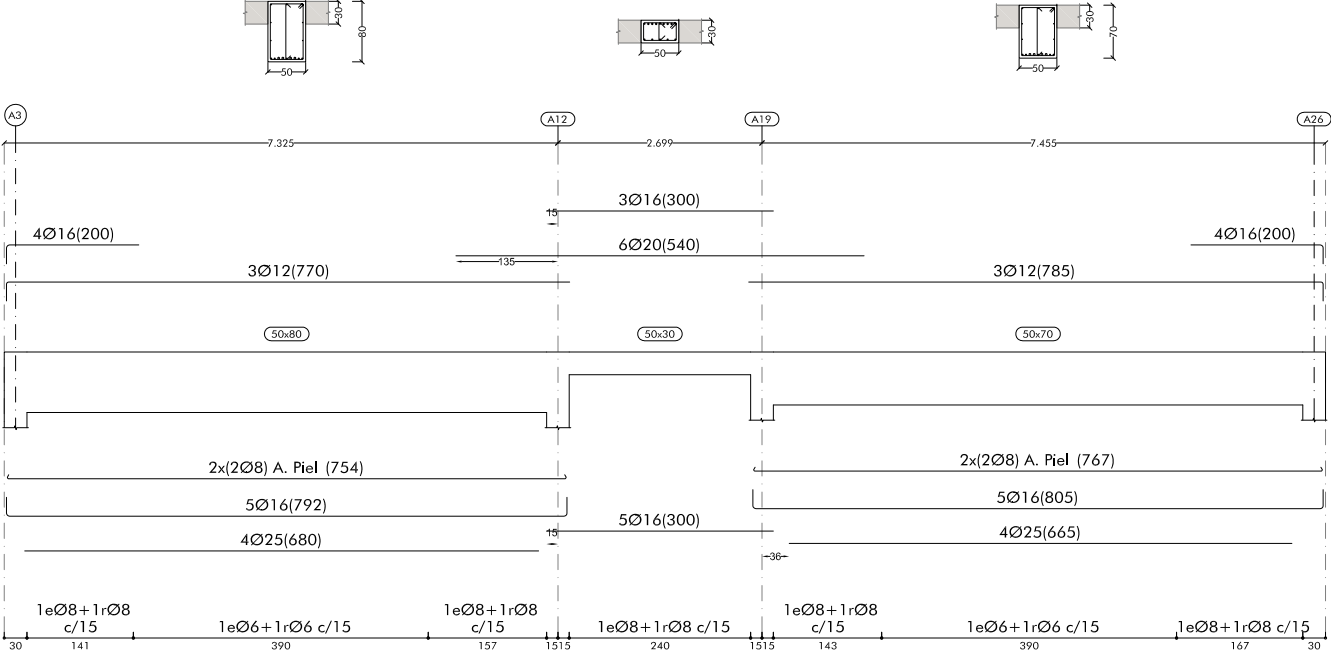





Pórtico 7  
Ver arranques en el despiece de pilares o alzado de muros

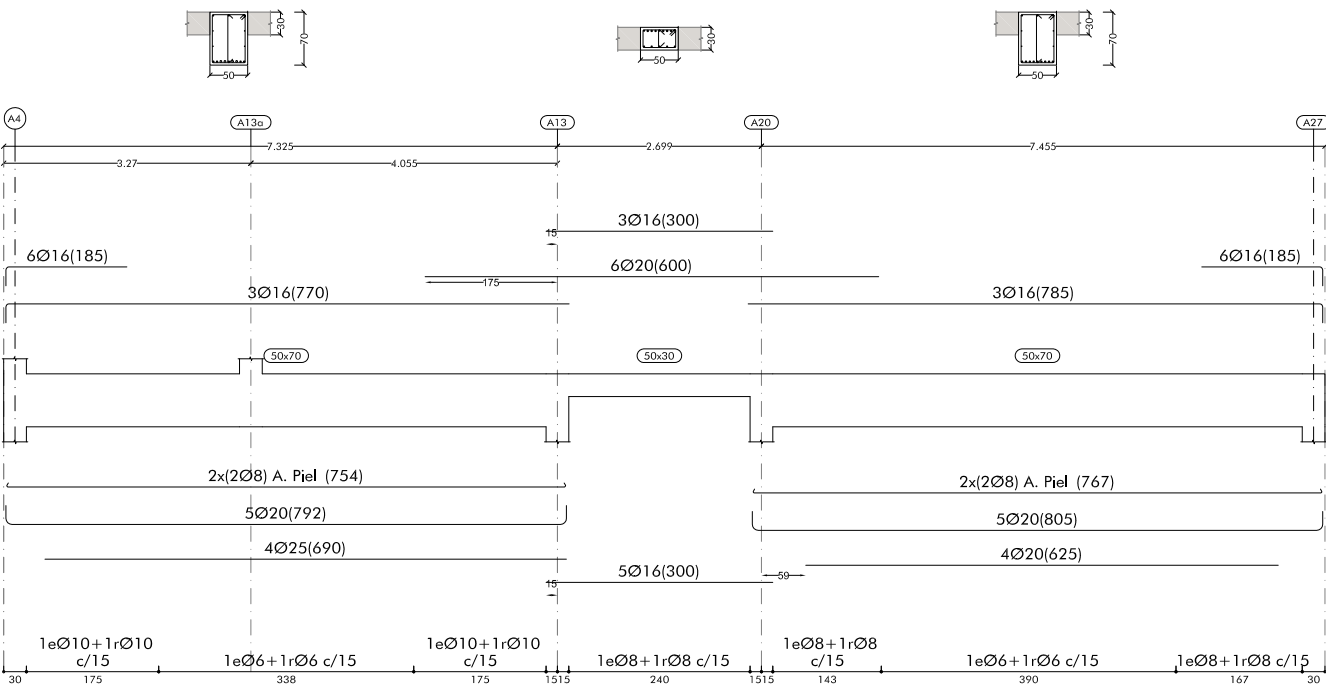

Pórtico 8

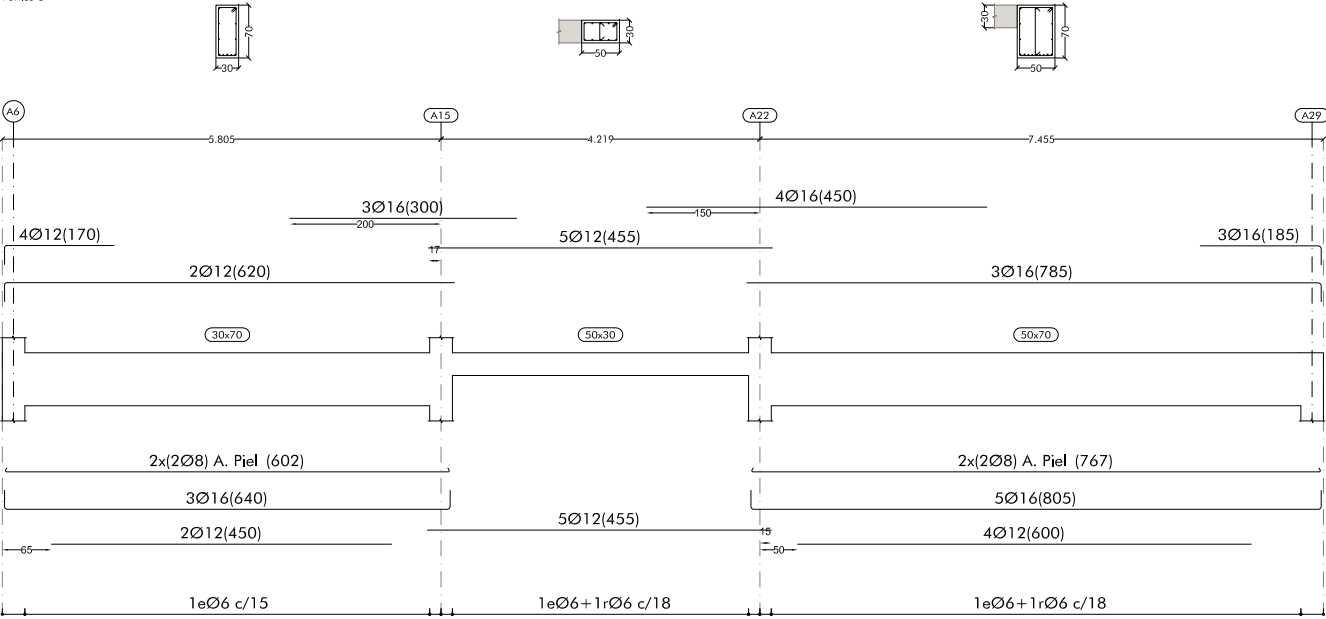

Pórtico 9  
A nivel de rellano

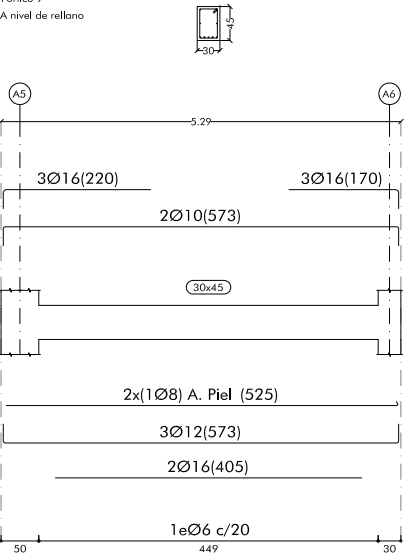

Pórtico 10  
Ver arranques en el despiece de pilares o alzado de muros

