



PLANTA BAJA

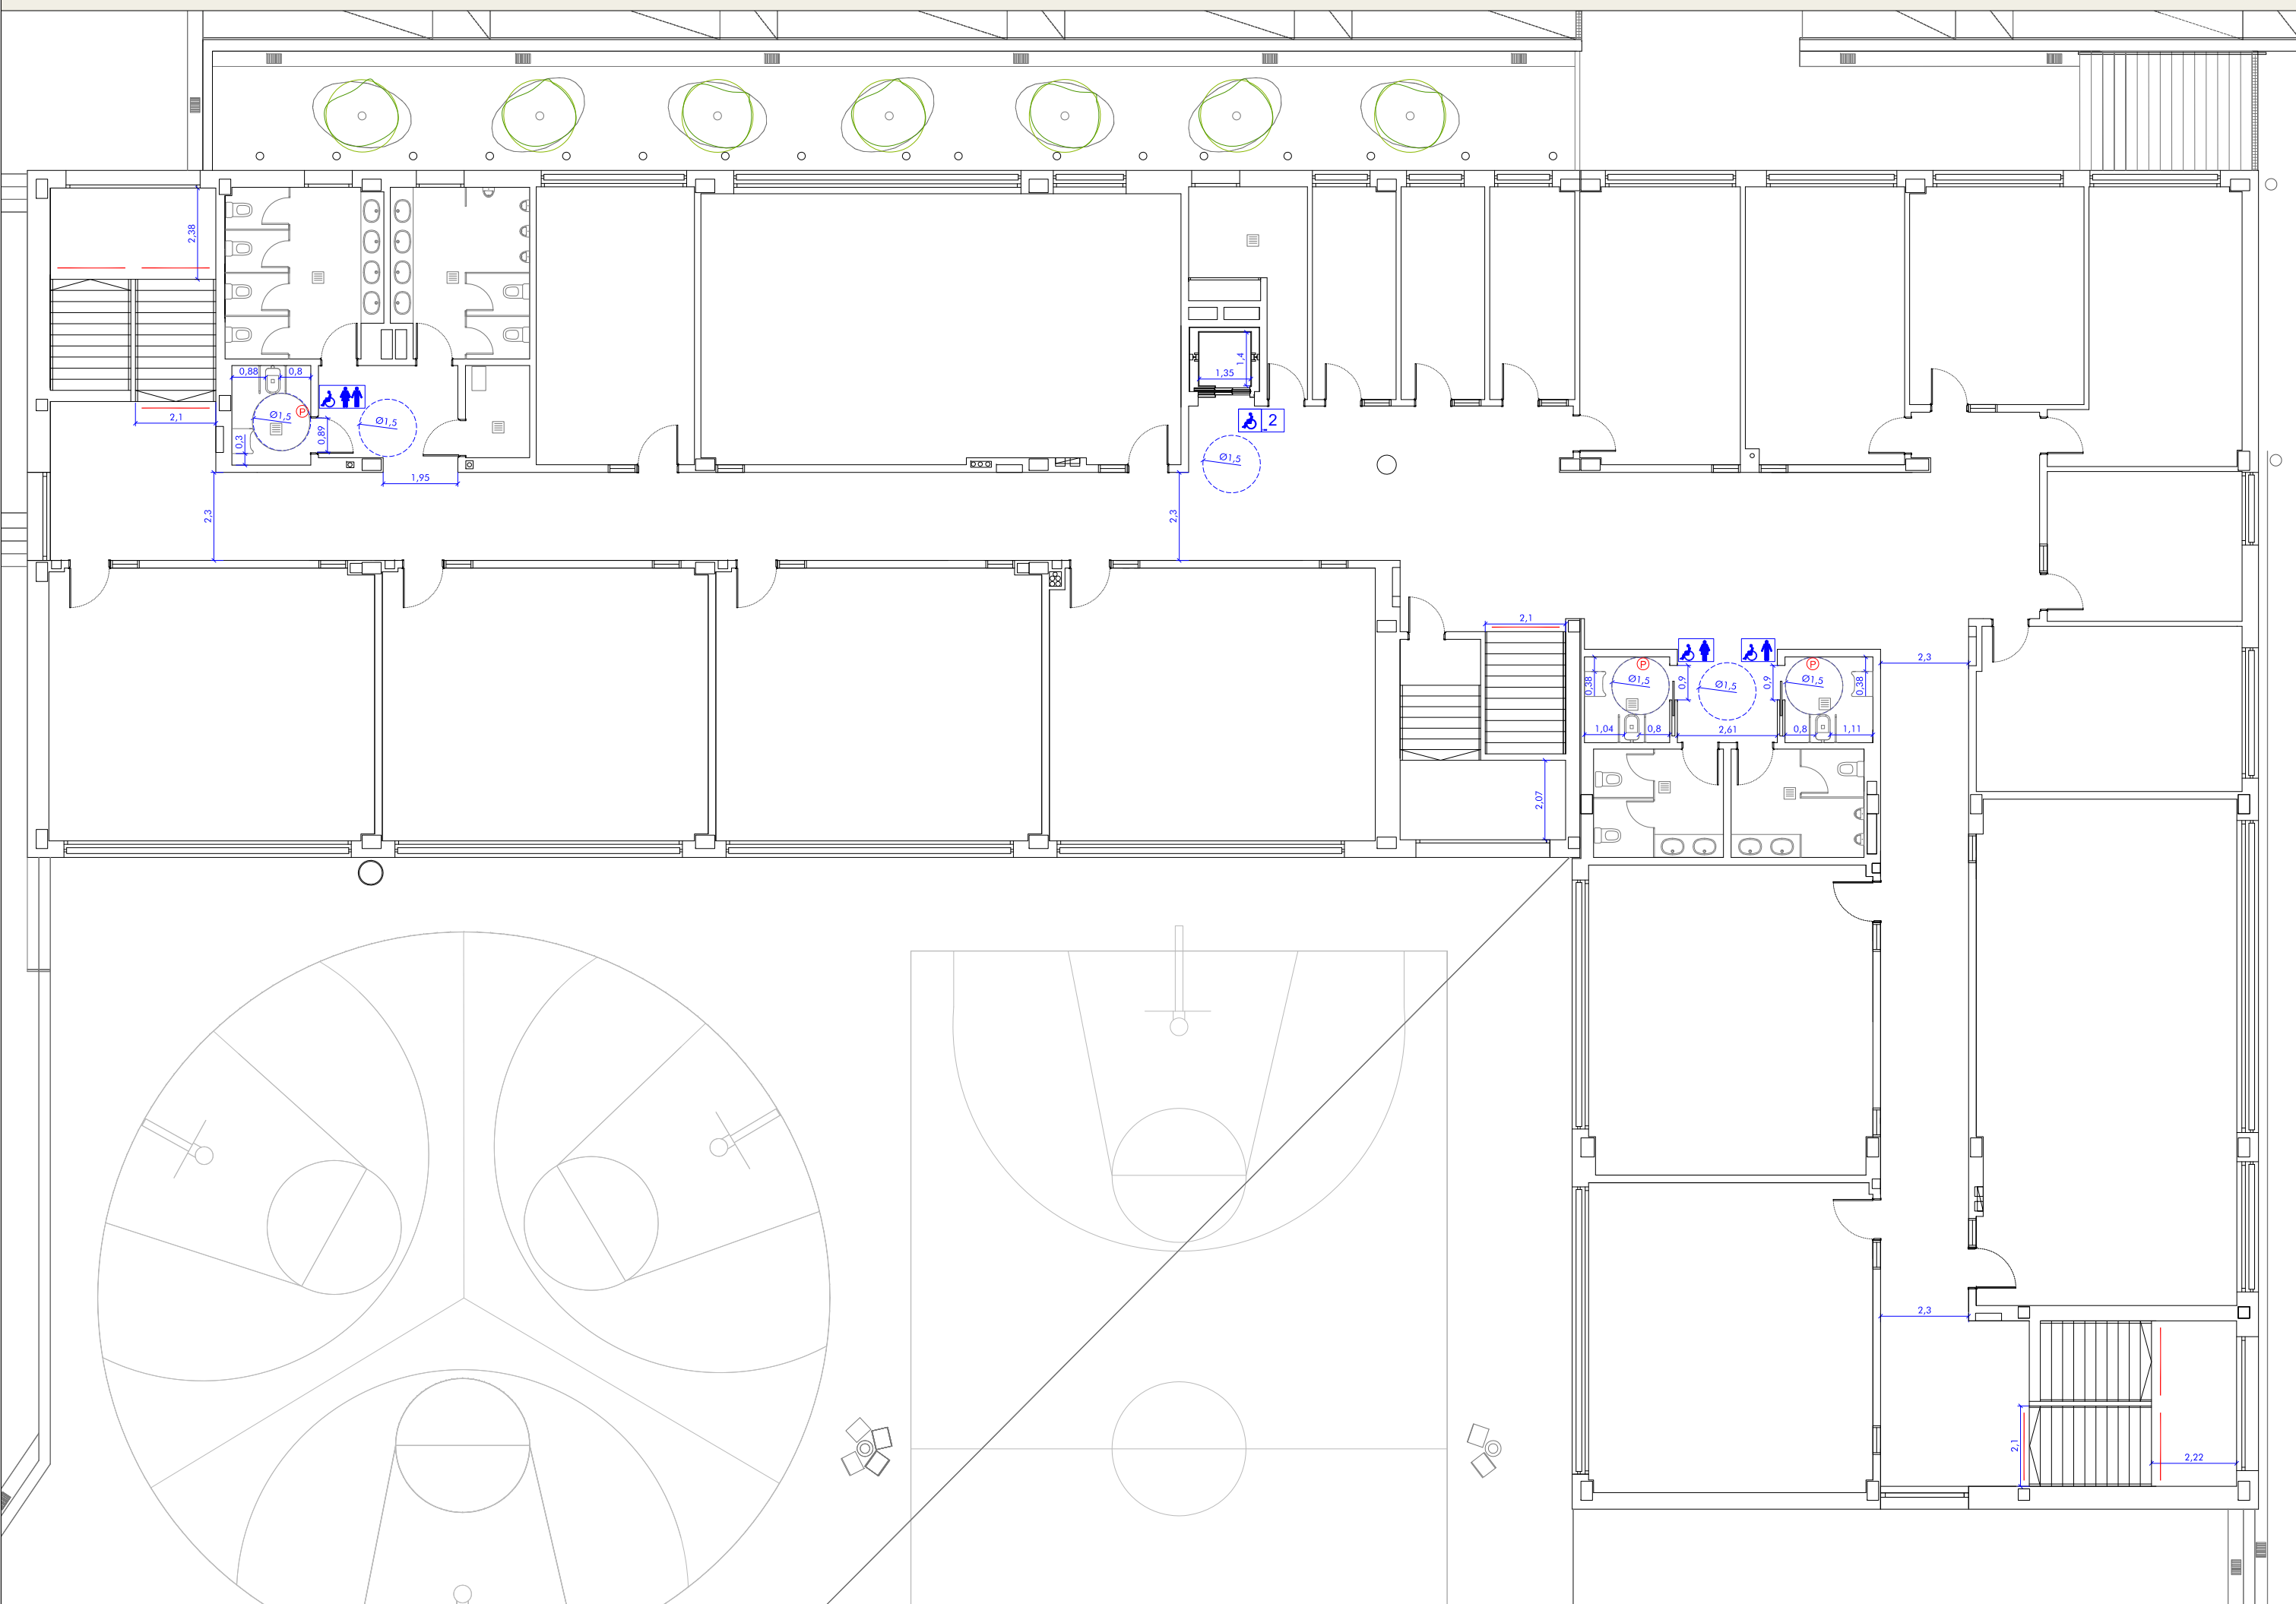

PLANTA SEGUNDA

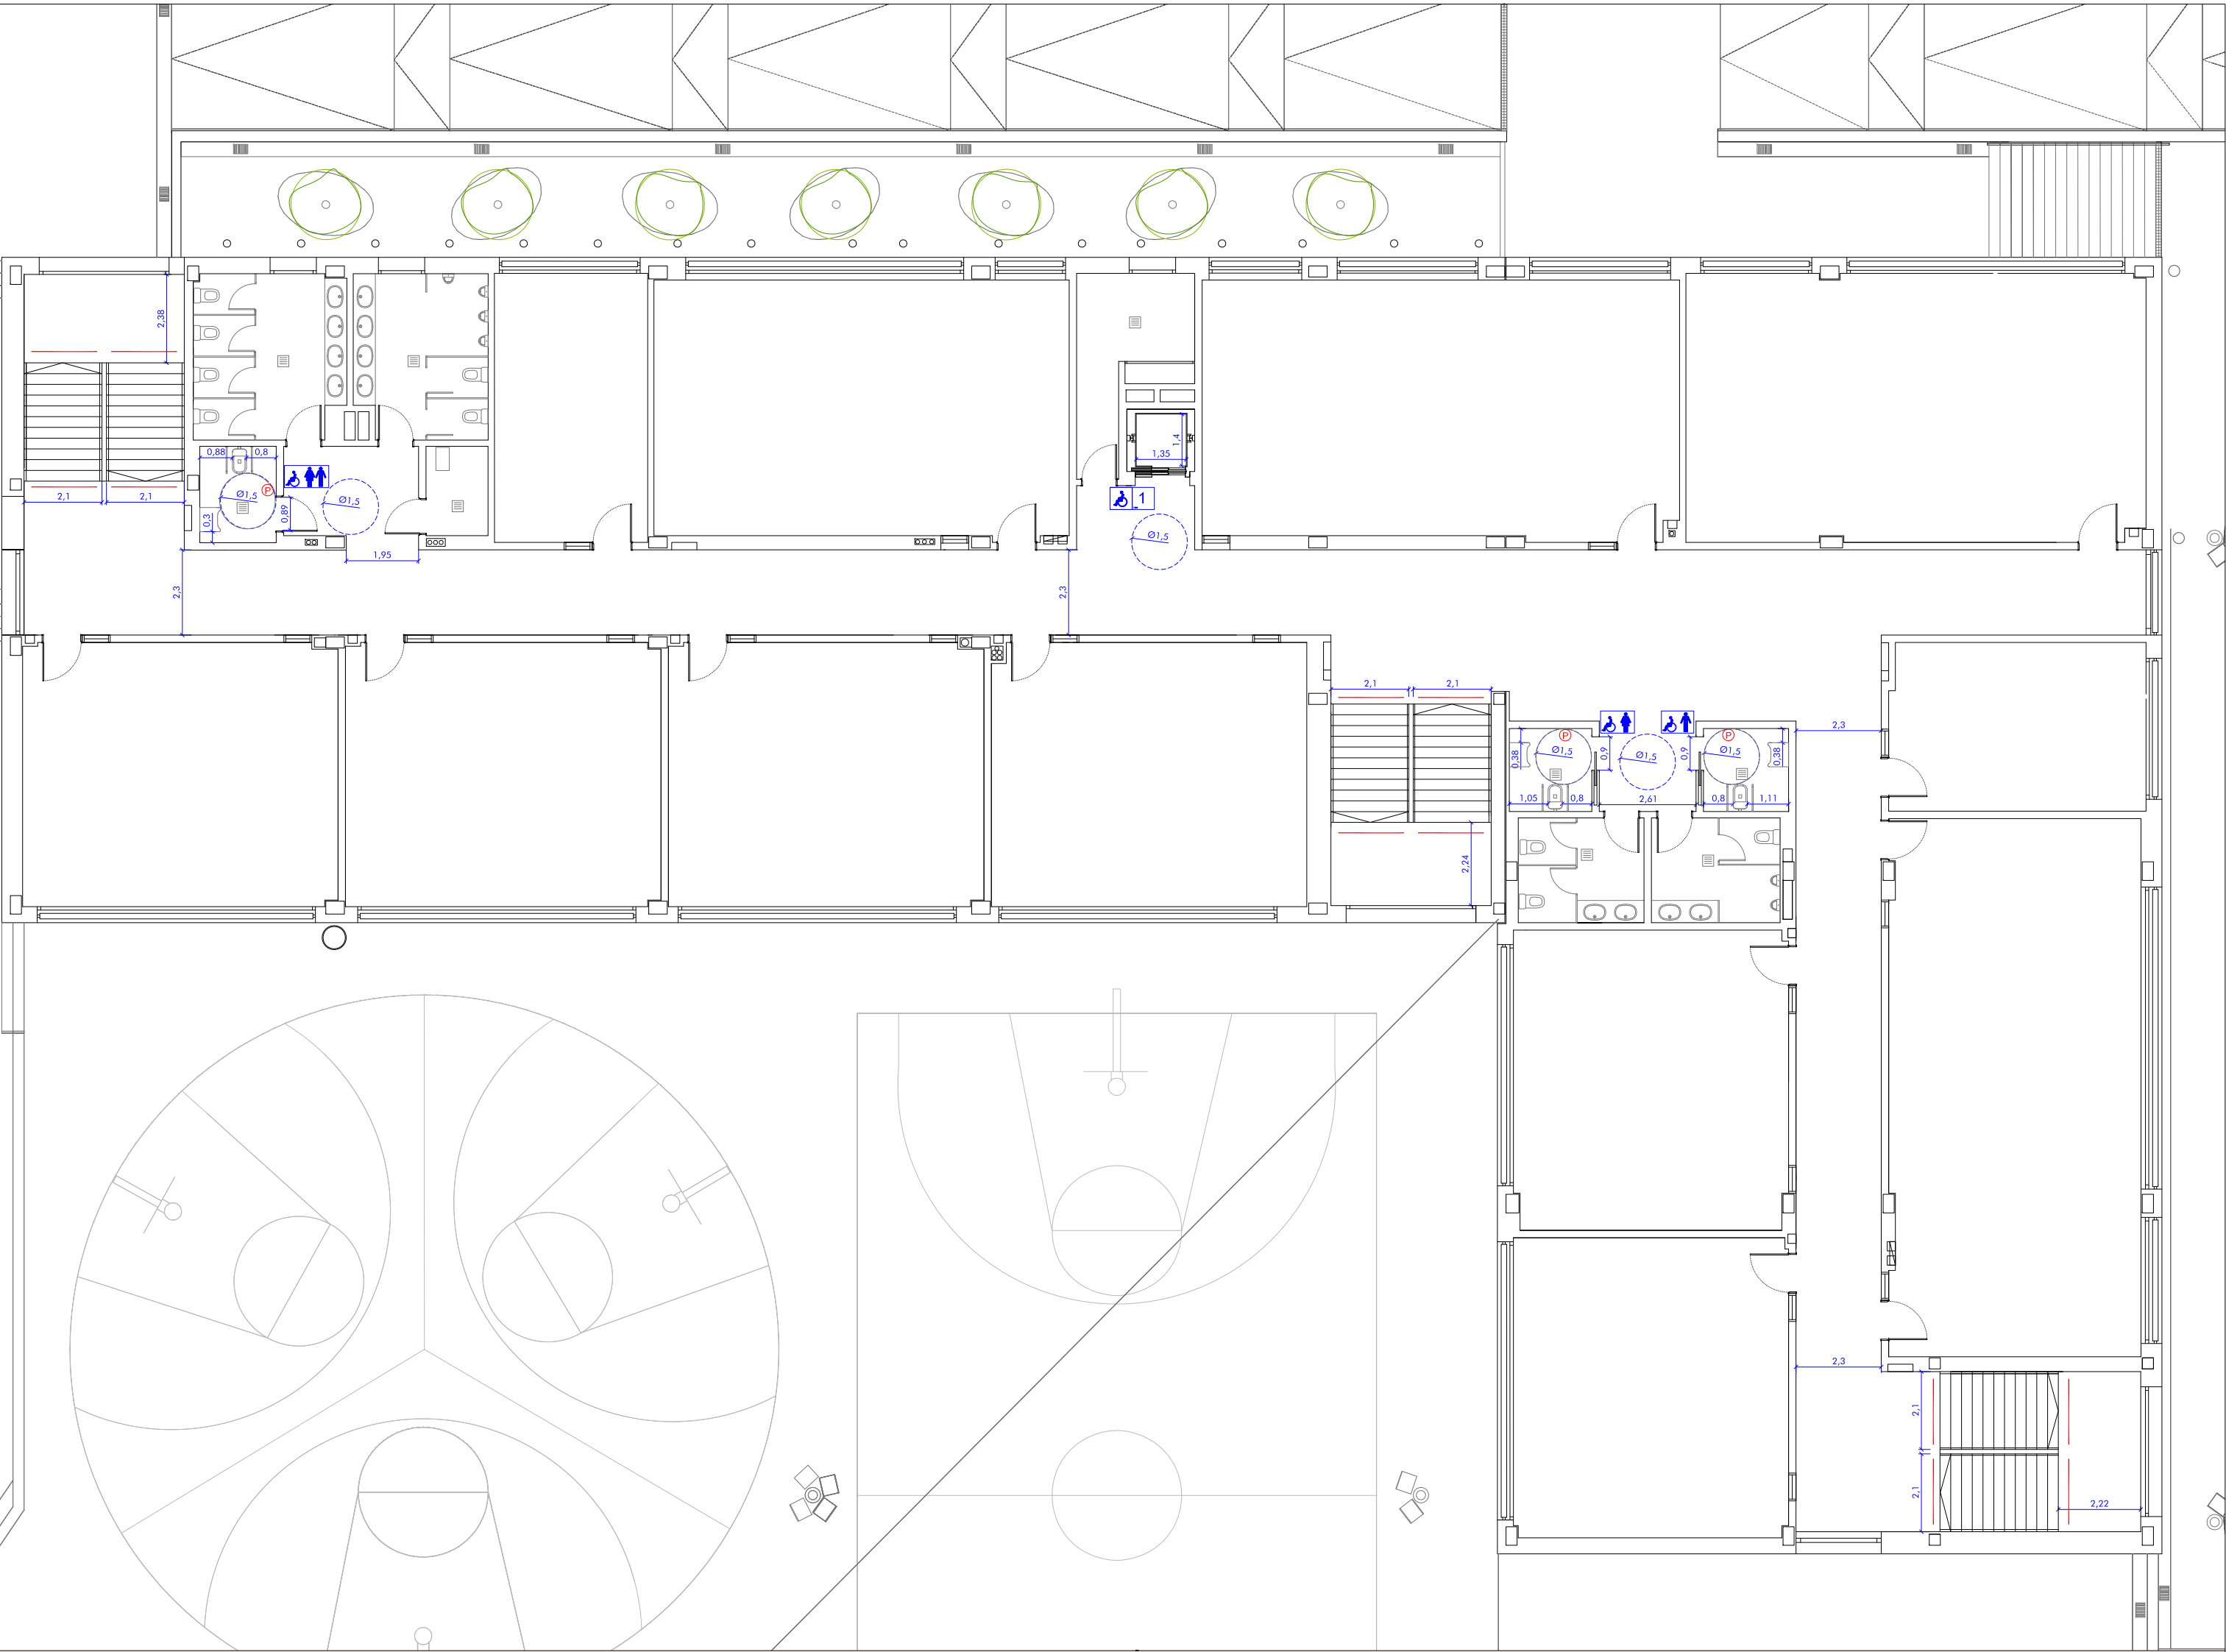

PLANTA PRIMERA

