


CEIP San Jorge

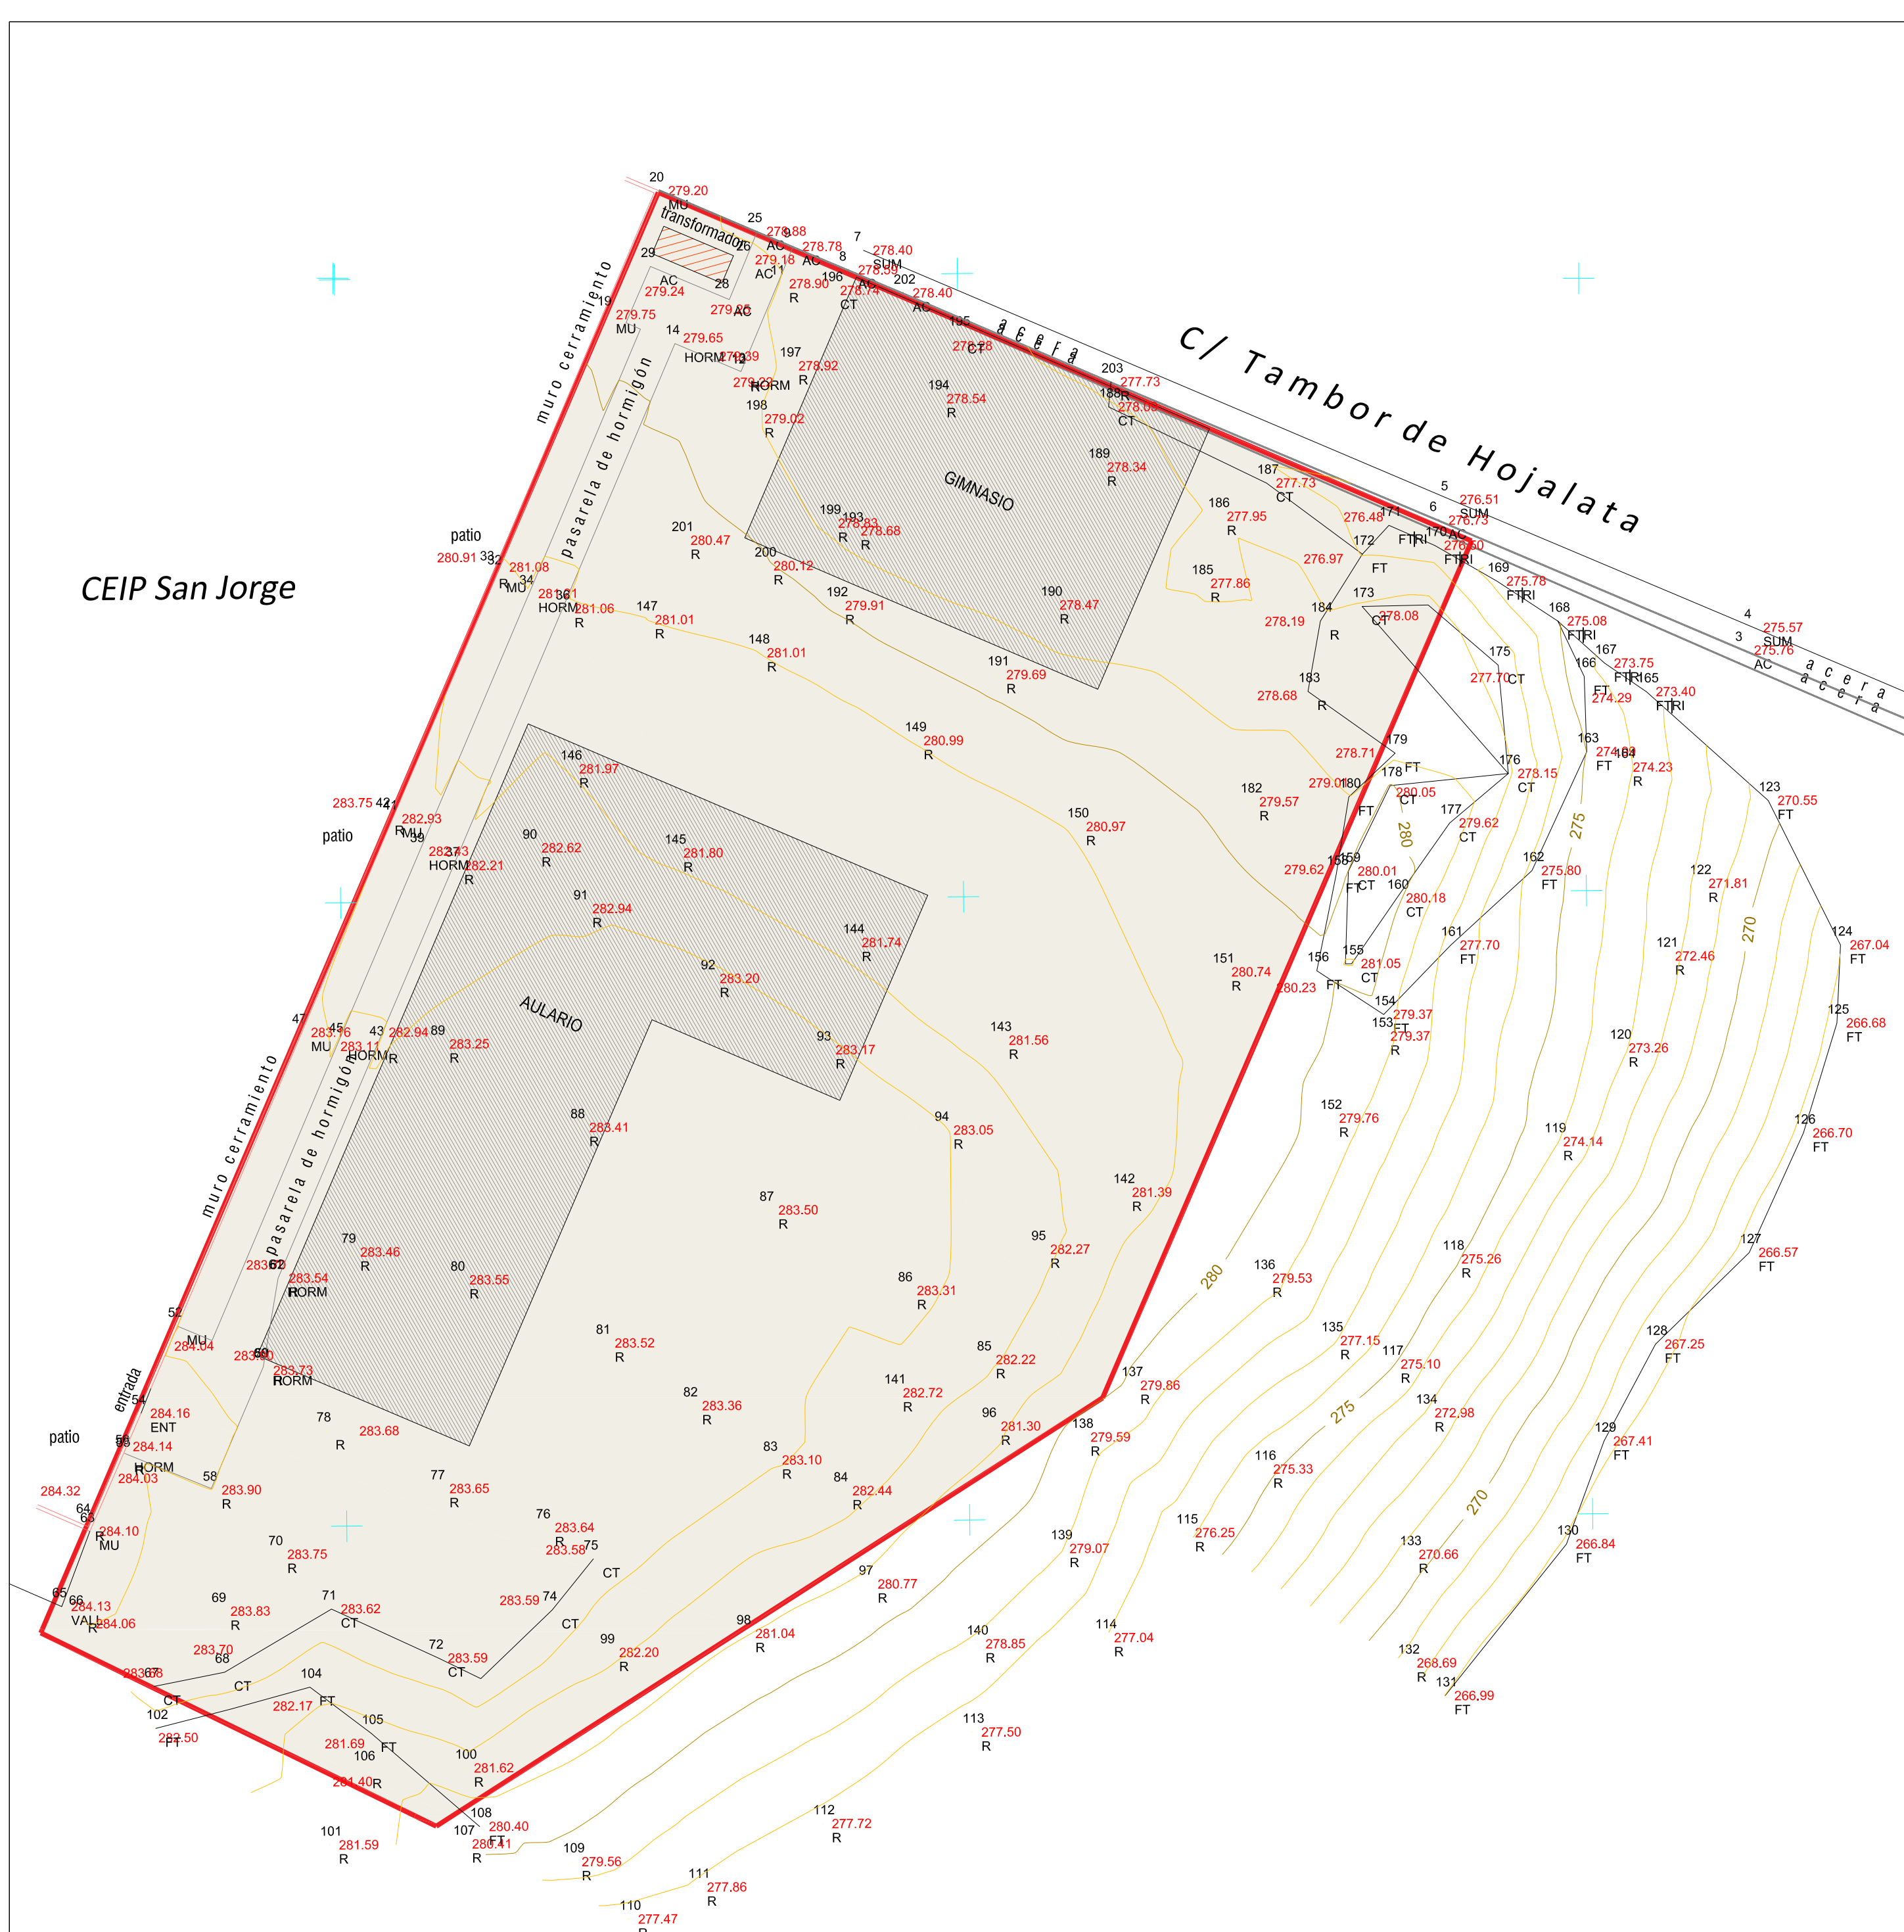

CPI "SAN JORGE"		CPI "SAN JORGE"	
DATOS URBANÍSTICOS		SUP. CONSTRUIDA TOTAL AULARIO DE SECUNDARIA	
SUPERFICIE PARCELA	60.415,00	Superficie m²	
SUPERFICIE ÁMBITO ACTUACIÓN	8.076,32		
EDIFICABILIDAD	1m²/m²		
ALTURAS PERMITIDAS	B+3	Edificio secundario	789,47
ALTURAS PROYECTO	B+2	Aulario Planta baja	1.314,21
SUPERFICIE CONSTRUIDA EXISTENTE	5.489,98	Aulario Planta primera	1.314,21
SUPERFICIE CONSTRUIDA PROYECTO	3.483,99	Aulario Planta cubierta	66,10
SUP. CONSTRUIDA TOTAL	8.973,77	TOTAL	3.483,99
		PORCHES	584,50
		SUPERFICIE ÁMBITO ACTUACIÓN	8.076,32



GOBIERNO DE ARAGON
Departamento de Educación,
Cultura y Deporte
Gerencia de Infraestructuras y Equipamiento

ESTUDIO a.m.a.
Paseo Independencia 34, 4º Data
T 976 30 12 20 F 976 30 12 21
50004 ZARAGOZA

arquitecto
Jesús Marco Llombart

PROYECTO DE EJECUCIÓN DE AULARIO DE SECUNDARIA EN EL CPI SAN JORGE
Calle Tambor de hojalata - Valdespartera. Zaragoza
DICIEMBRE 2019

EMPLAZAMIENTO SITUACIÓN Y TAQUIMÉTRICO

N
PLANO
S1