



- COTAS ACABADOS**
- COTA TECHO TERMINADO
  - COTA SUELO TERMINADO
- TECHOS**
- T1: FALSO TECHO REGISTRABLE DE LAMAS DE TABERO DM ACABADAS EN MELAMINA BLANCA, DIMENSIONES 180 x 30 cm
  - T2: FALSO TECHO CONTINUO DE PLACA DE YESO LAMINADO USO DE 15 mm
  - T3: FALSO TECHO REGISTRABLE DE PLACA DE LANA MINERAL AMF, DIMENSIONES 60 x 60 cm
  - T4: FALSO TECHO REGISTRABLE DE PLACA DE YESO LAMINADO N°10 DE VINILO BLANCO, DIMENSIONES 60 x 60 cm
  - T5: ESTRUCTURA VISTA
- SUELOS**
- S1: SQUADO DE BALDOSAS DE GRES PORCELANICO 120 x 60 cm CLASE 1
  - S2: SQUADO DE BALDOSAS DE GRES PORCELANICO ANTIDESIZANTE 120 x 60 cm CLASE 2
  - S3: PAVIMENTO AUTOMANTENIENTE BASE CEMENTICIO
  - S4: SQUADO DE BALDOSAS DE GRES PORCELANICO ANTIDESIZANTE 30 x 60 cm CLASE 2
- REVESTIMIENTOS PAREDES**
- R1: ALICATADO AZULEJO DE 20x20 cm COLOR SEGUN DP
  - R2: PLACA FIBROUS 15 - PINTURA PLASTICA LISA BLANCA
  - R3: JAPARRADO DE MORTERO PINTADO COLOR BLANCO
- ZOCALOS**
- Z1: ALICATADO AZULEJO DE 20x20 cm DE BALDOSAS DE GRES 60 x 40 cm -EN PARED PLAS 1.65m
  - Z2: ALICATADO HASTA 2.40 m DE BALDOSAS DE GRES 60 x 40 cm
  - Z3: RODAPIE DE GRES PORCELANICO RECTIFICADO NATURAL
  - Z4: PANEL PINTADO TESSA HASTA 1.10 m EN BAMBALLA Y PAREDES CAA ESCALERA
- BANDA DE SEÑALACION VISUAL Y TACTIL:**  
80cm de ancho para escaleras. Balasas tipo Straight  
Direccion Code 300CR de Mosaico

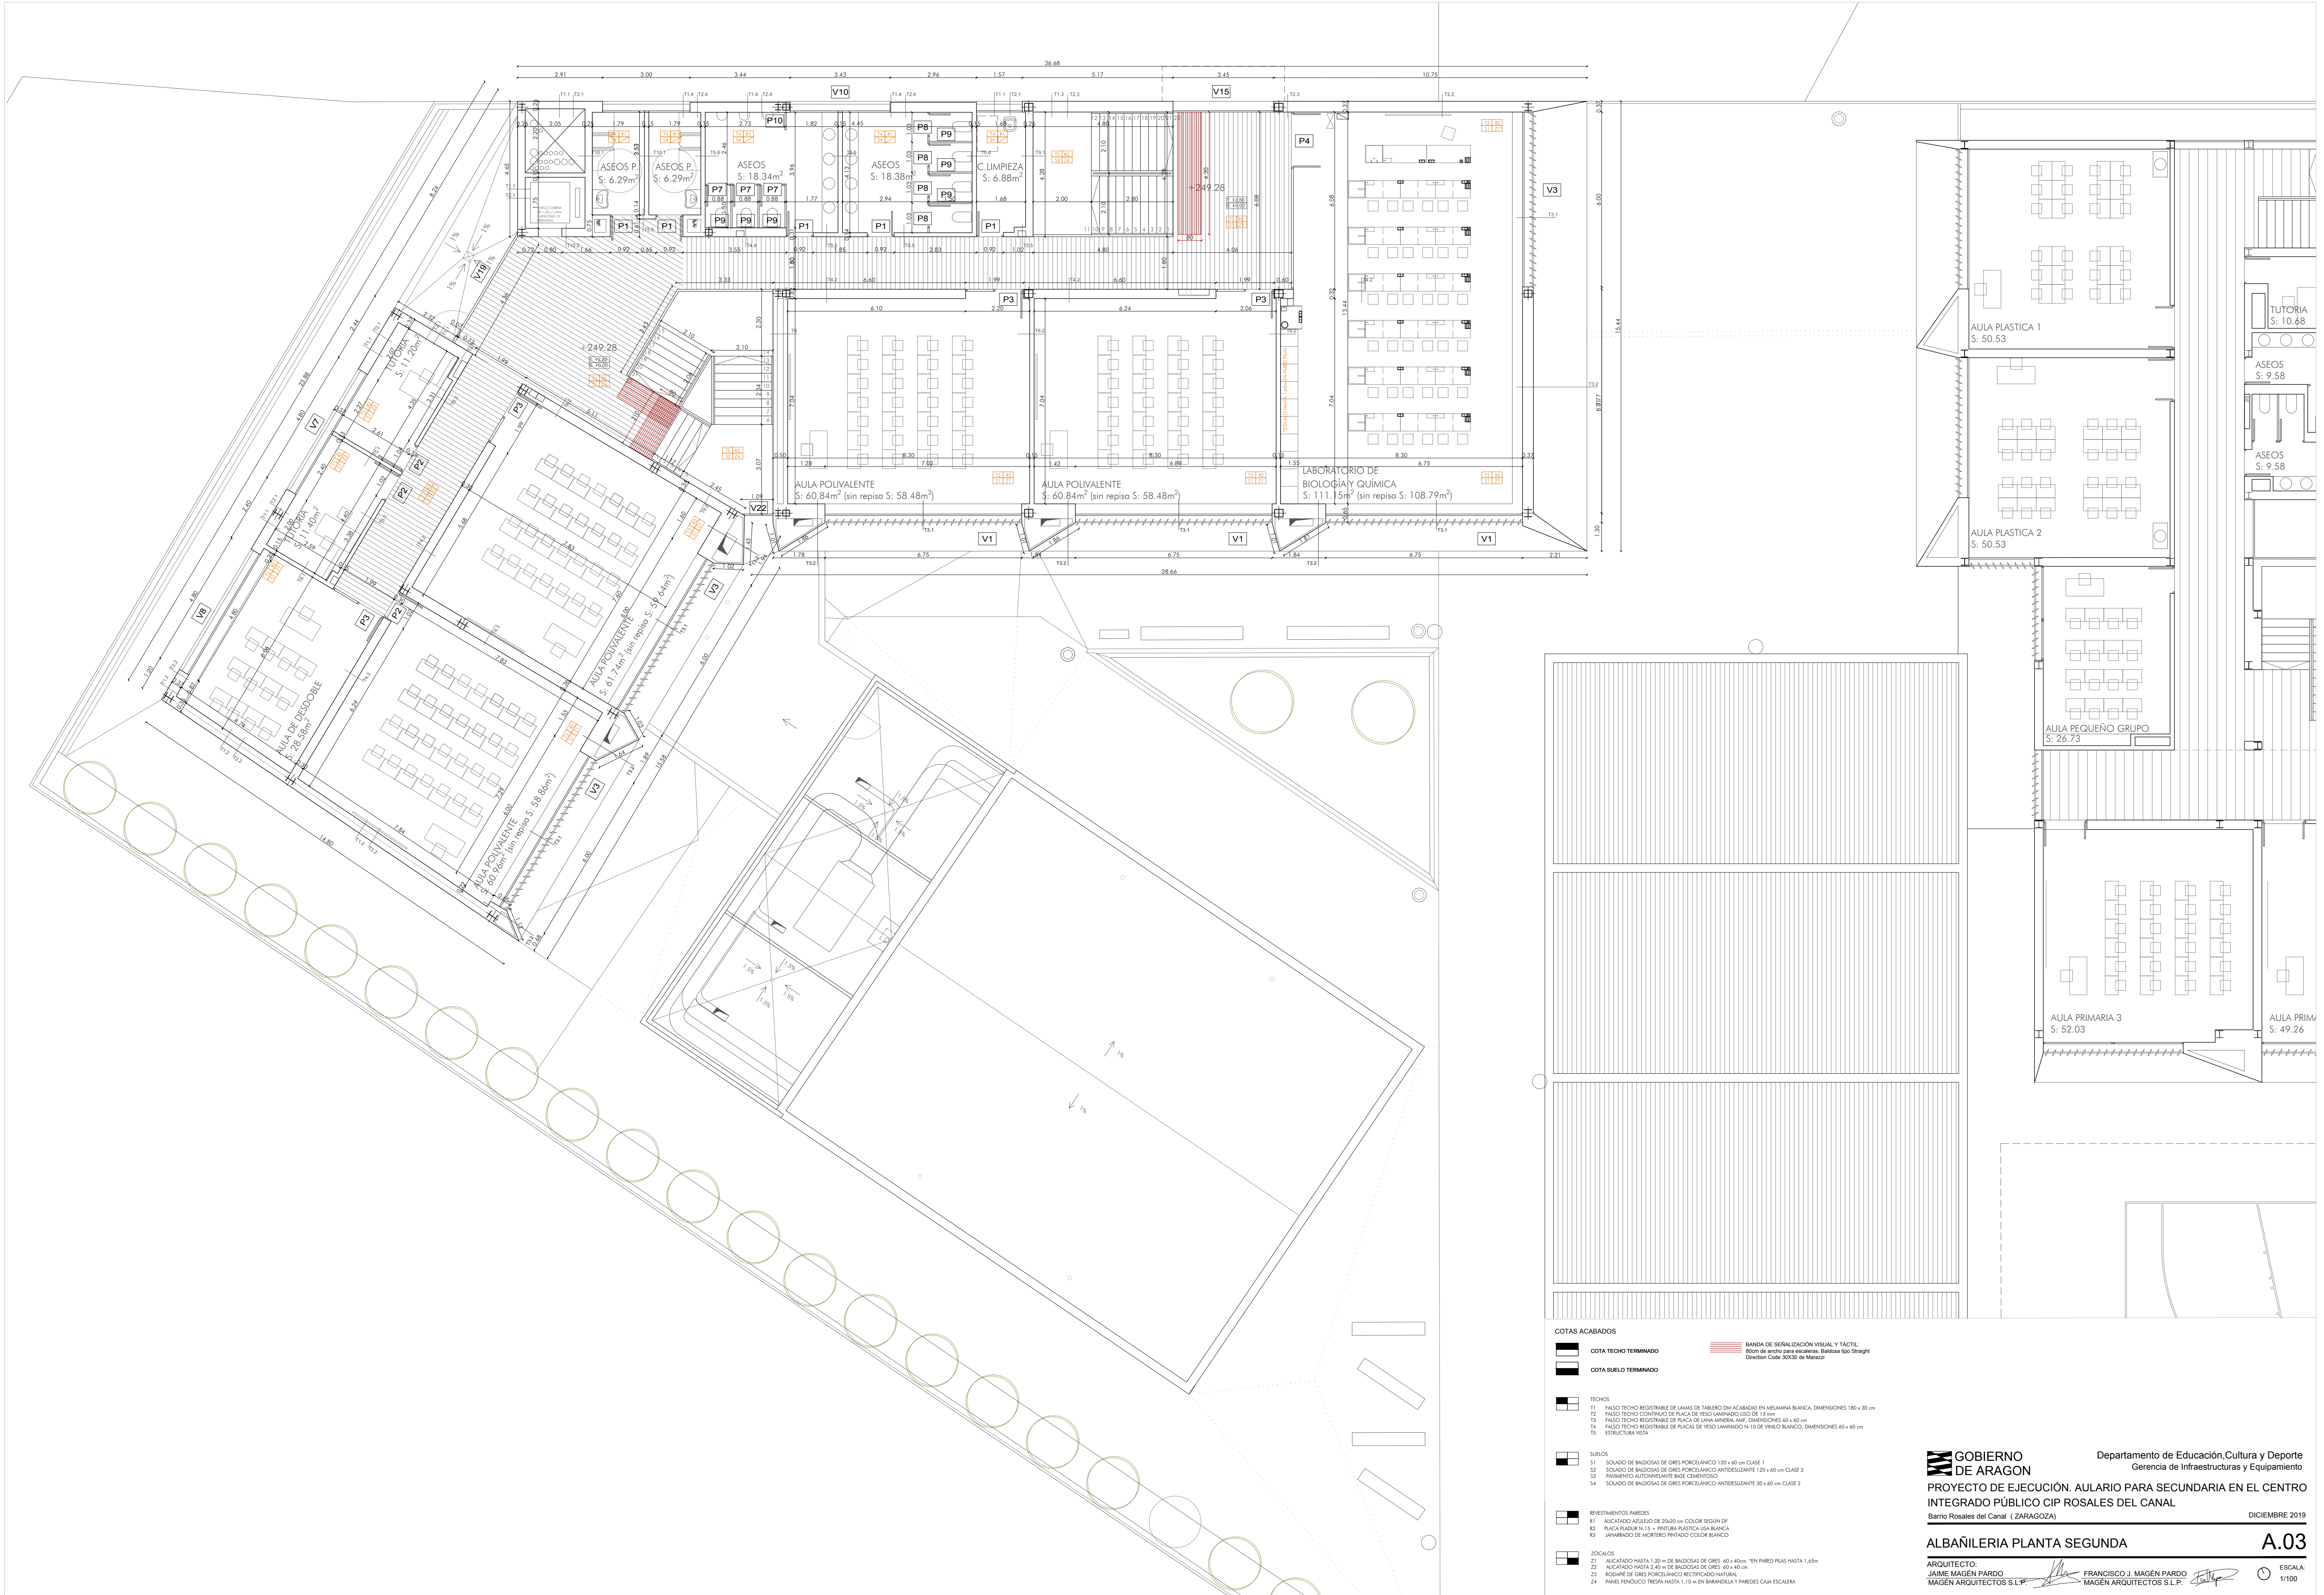



- COTAS ACABADOS**
- COTA TECHO TERMINADO
  - COTA SUELO TERMINADO
- TECHOS**
- T1: FALSO TECHO REGISTRABLE DE LAMAS DE TABERO DM ACABADAS EN MELAMINA BLANCA, DIMENSIONES 180 x 30 cm
  - T2: FALSO TECHO CONTINUO DE PLACA DE YESO LAMINADO USO DE 15 mm
  - T3: FALSO TECHO REGISTRABLE DE PLACA DE LANA MINERAL AMF, DIMENSIONES 60 x 60 cm
  - T4: FALSO TECHO REGISTRABLE DE PLACA DE YESO LAMINADO N°10 DE VINILO BLANCO, DIMENSIONES 60 x 60 cm
  - T5: ESTRUCTURA VOTA
- SUELOS**
- S1: SQUADO DE BALDOSAS DE GRES PORCELANICO 120 x 60 cm CLASE 1
  - S2: SQUADO DE BALDOSAS DE GRES PORCELANICO ANTEDESIZANTE 120 x 60 cm CLASE 2
  - S3: PAVIMENTO AUTOMANTENIBLE BASE CEMENTICIO
  - S4: SQUADO DE BALDOSAS DE GRES PORCELANICO ANTEDESIZANTE 30 x 60 cm CLASE 2
- REVESTIMIENTOS PAREDES**
- R1: ALICATADO AZULEJO DE 20x20 cm COLOR SEGUN DP
  - R2: PLACA ACROUSTICA 15 x 15 - PINTURA PLASTICA LISA BLANCA
  - R3: JAPARRADO DE MORTERO PINTADO COLOR BLANCO
- ZOCALOS**
- Z1: ALICATADO AZULEJO DE 20x20 cm DE BALDOSAS DE GRES 60 x 40 cm -EN PARED PLAS HASTA 1.65m
  - Z2: ALICATADO HASTA 2.40 m DE BALDOSAS DE GRES 60 x 40 cm
  - Z3: ZOCALOS DE GRES PORCELANICO RECTIFICADO NATURAL
  - Z4: PAVIMENTO AUTOMANTENIBLE BASE CEMENTICIO
- BANDA DE SEÑALACION VISUAL Y TACTIL:**  
Banda de ancho para escaleras. Baldaes tipo Straight  
Direccion Code 3008 de Marazzi



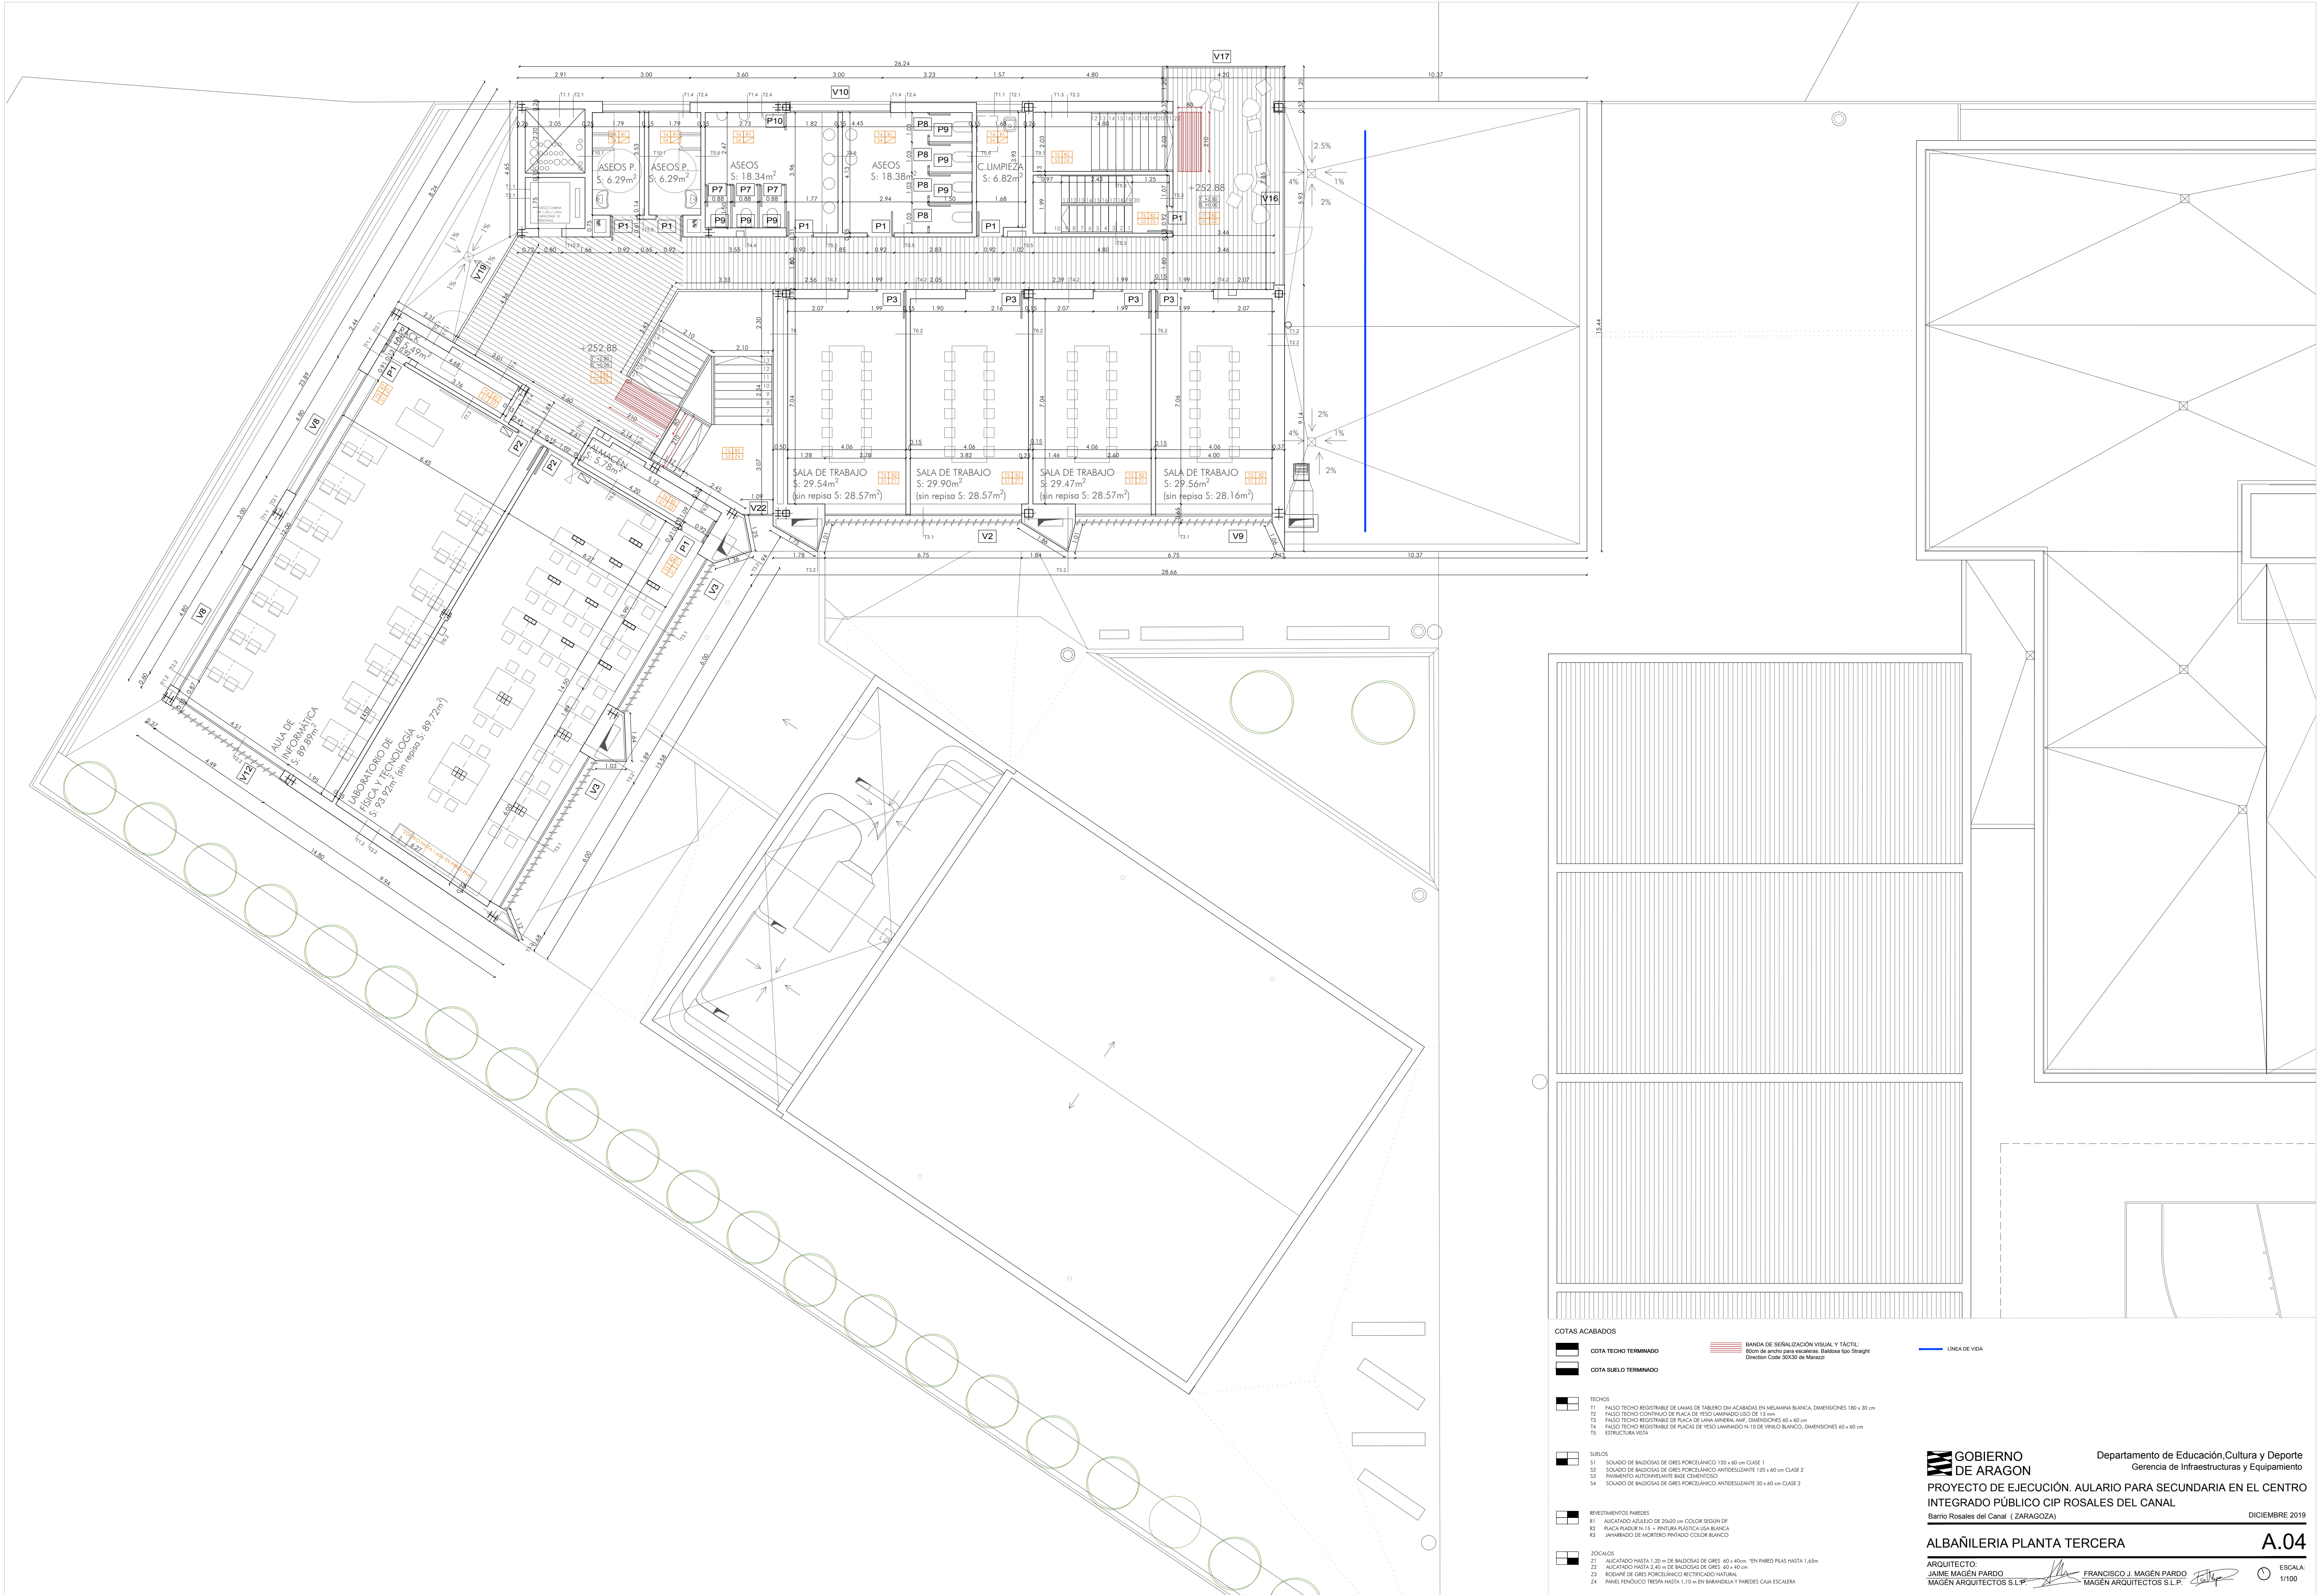

COTAS ACABADOS

COTA TECHO TERMINADO

COTA SUELO TERMINADO

TECHOS

SUELOS

REVESTIMIENTOS PAREDES

ZÓCALOS

BANDA DE SEÑALIZACIÓN VISUAL Y TÁCTIL:  
80cm de ancho para escaleras. Balcóns tipo Straight  
Dirección Códice de Manera

LÍNEA DE VIDA

11

FALSO TECHO REGISTRABLE DE LAMAS DE TABERO DM ACABADAS EN MELAMINA BLANCA, DIMENSIONES 180 x 30 cm

12

FALSO TECHO CONTINUO DE PLACA DE YESO LAMINADO USO DE 13 mm

13

FALSO TECHO REGISTRABLE DE PLACA DE LANA MINERAL AMF, DIMENSIONES 60 x 60 cm

14

FALSO TECHO REGISTRABLE DE PLACA DE YESO LAMINADO N°10 DE VINILO BLANCO, DIMENSIONES 60 x 60 cm

15

ESTRUCTURA VIDA

51

SOLADO DE BALDOSAS DE GRES PORCELANICO 120 x 60 cm CLASE 1

52

SOLADO DE BALDOSAS DE GRES PORCELANICO ANTEDESIZANTE 120 x 60 cm CLASE 2

53

PANORAMA AUTOMATIZANTE BASE CEMENTICIO

54

SOLADO DE BALDOSAS DE GRES PORCELANICO ANTEDESIZANTE 30 x 60 cm CLASE 2

81

ALICATADO AZULEJO DE 20x20 cm COLOR SEGUN DF

82

PLACA PAREDES N°15 - PINTURA PLASTICA LISA BLANCA

83

JAPARRADO DE MORTERO PINTADO COLOR BLANCO

21

ZÓCALOS

22

ALICATADO HASTA 1.20 m DE BALDOSAS DE GRES 60 x 40cm -EN PARED PLAS HASTA 1.65m

23

ALICATADO HASTA 2.40 m DE BALDOSAS DE GRES 60 x 40 cm

24

REDAPE DE GRES PORCELANICO RECTIFICADO NATURAL

25

PANEL PÉNDULO TESSA HASTA 1.10 m EN BAMBOLINA Y PAREDES CAJA ESCALERA

GOBIERNO DE ARAGON

Departamento de Educación,Cultura y Deporte

Gerencia de Infraestructuras y Equipamiento

PROYECTO DE EJECUCIÓN. AULARIO PARA SECUNDARIA EN EL CENTRO INTEGRADO PÚBLICO CIP ROSALES DEL CANAL

Barrio Rosales del Canal ( ZARAGOZA)

DIEMBRE 2019

A.04

ARQUITECTO:

JAIME MAGÉN PARDO

MAGÉN ARQUITECTOS S.L.P.


FRANCISCO J. MAGÉN PARDO

MAGÉN ARQUITECTOS S.L.P.

ESCALA:

1/100



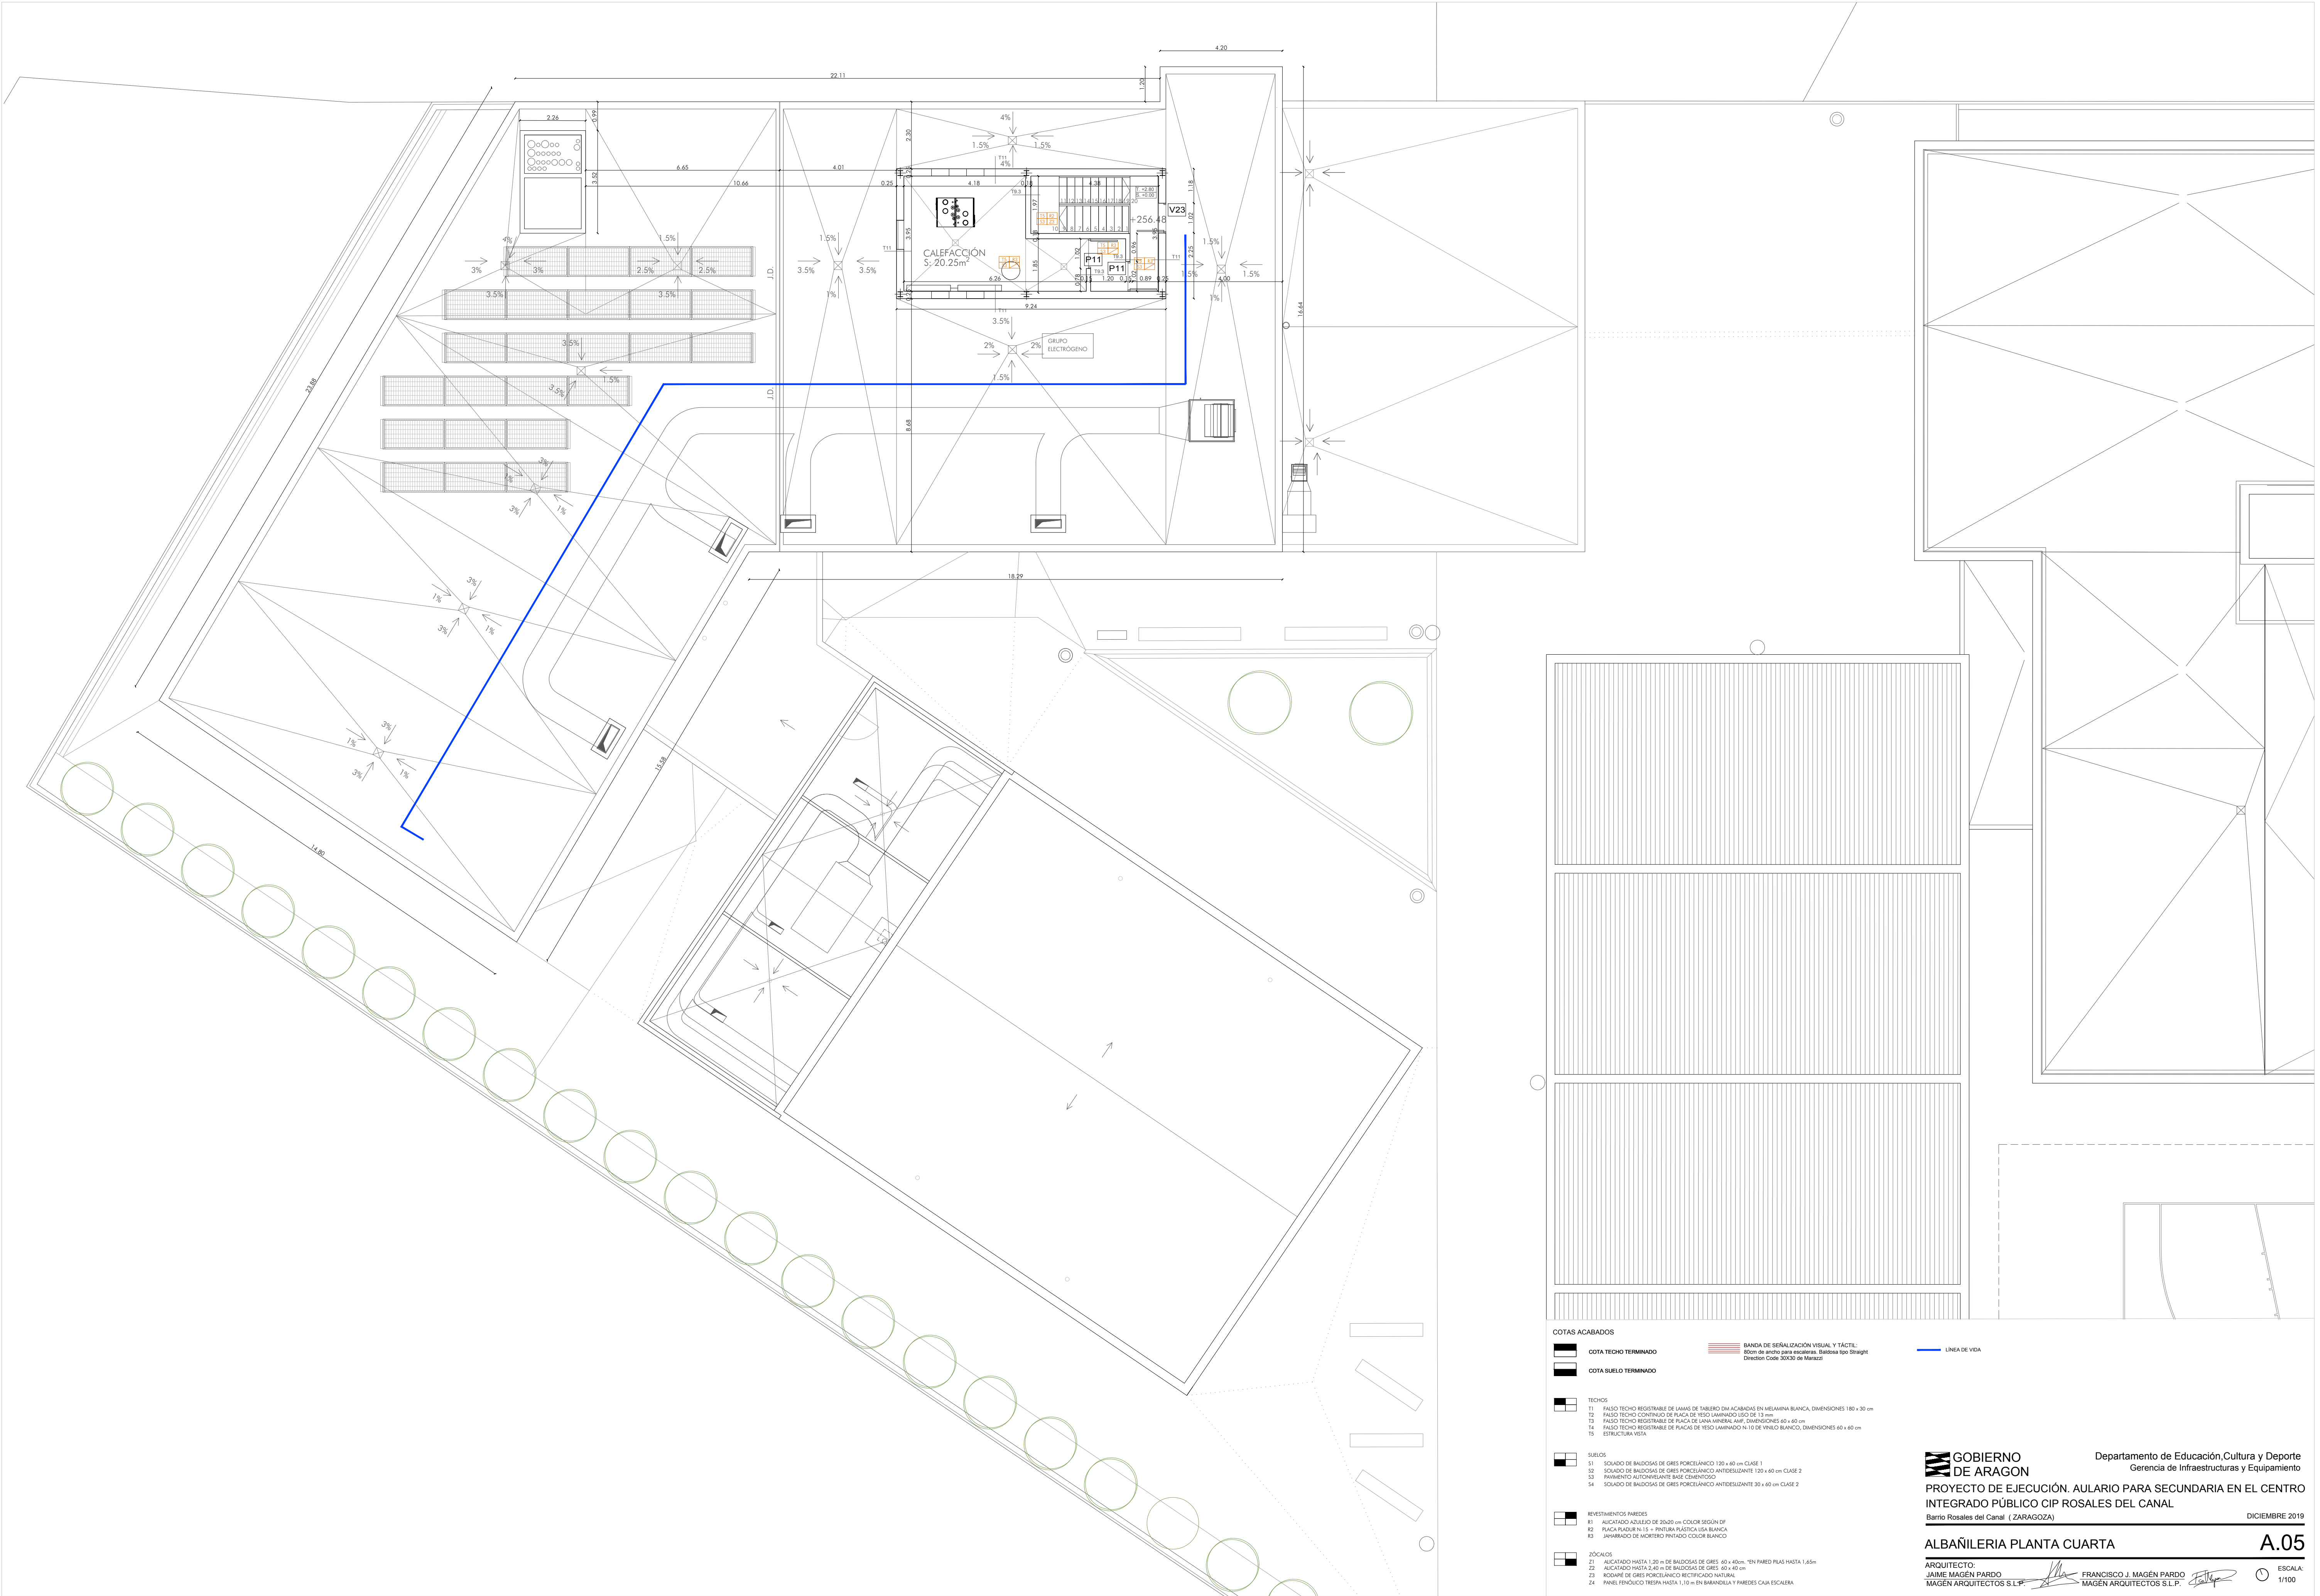

**COTAS ACABADOS**

COTA TECHO TERMINADO

COTA SUELO TERMINADO

TECHOS

T1 FALSO TECHO REGISTRABLE DE LAMAS DE TABERO DM ACABADAS EN MELAMINA BLANCA, DIMENSIONES 180 x 30 cm

T2 FALSO TECHO CONTINUO DE PLACA DE YESO LAVADO USO DE 15 mm

T3 FALSO TECHO REGISTRABLE DE PLACA DE LANA MINERAL AMF, DIMENSIONES 60 x 60 cm

T4 FALSO TECHO REGISTRABLE DE PLACA DE YESO LAVADO N-10 DE VINILO BLANCO, DIMENSIONES 60 x 60 cm

T5 ESTRUCTURA VOTA

SUELOS

S1 SQUADO DE BALDOSAS DE GRES PORCELANICO 120 x 60 cm CLASE 1

S2 SQUADO DE BALDOSAS DE GRES PORCELANICO ANTEDESIZANTE 120 x 60 cm CLASE 2

S3 PAVIMENTO AUTOPORTANTE BASE CEMENTICIO

S4 SQUADO DE BALDOSAS DE GRES PORCELANICO ANTEDESIZANTE 30 x 60 cm CLASE 2

REVESTIMIENTOS PAREDES

R1 ALICATADO AZULEJO DE 20x20 cm COLOR SEGUN DF

R2 PLACA AQUEBUN 15 + PINTURA PLASTICA LISA BLANCA

R3 JAPARRADO DE MORTERO PINTADO COLOR BLANCO

ZOCALOS

Z1 ALICATADO HASTA 1,20 m DE BALDOSAS DE GRES 60 x 40 cm -EN PARED PLAS HASTA 1,65m

Z2 ALICATADO HASTA 2,40 m DE BALDOSAS DE GRES 60 x 40 cm

Z3 ZOCALOTE DE GRES PORCELANICO RECTIFICADO NATURAL

Z4 PANEL PINTADO TRESA HASTA 1,10 m EN BAMBALLA Y PAREDES CAJA ESCUELA

BANDA DE SEÑALIZACION VISUAL Y TACTIL:

Bloq de ancho para escaleras, Balasas tipo Straight

Direction Code 5008 de Mosaico

LINEA DE VIDA

**GOBIERNO DE ARAGON**

Departamento de Educación,Cultura y Deporte

Gerencia de Infraestructuras y Equipamiento

**PROYECTO DE EJECUCIÓN. AULARIO PARA SECUNDARIA EN EL CENTRO INTEGRADO PÚBLICO CIP ROSALES DEL CANAL**

Barrio Rosales del Canal ( ZARAGOZA )

DIEMBRE 2019

**ALBAÑILERIA PLANTA CUARTA**

**A.05**

ARQUITECTO:

JAIME MAGÉN PARDO

MAGEN ARQUITECTOS S.L.P.

FRANCISCO J. MAGÉN PARDO

MAGEN ARQUITECTOS S.L.P.

ESCALA:

1/100