

PLANTA ÁMBITO

ÁMBITO PROYECTO

+220.75

+214.65

+208.73

+209.30




GOBIERNO DE ARAGON
Departamento de Educación,
Cultura y Deporte
Gerencia de Infraestructuras y Equipamiento


CALLES FCO. RALLO LAHOZ, IBÓN DE LAZABA, I.M. MARÍN SANCHO, O. LLANOS FLORES BARRIO
DE MIRALBUENO, 50011 - ZARAGOZA

EA01

ESCALA:

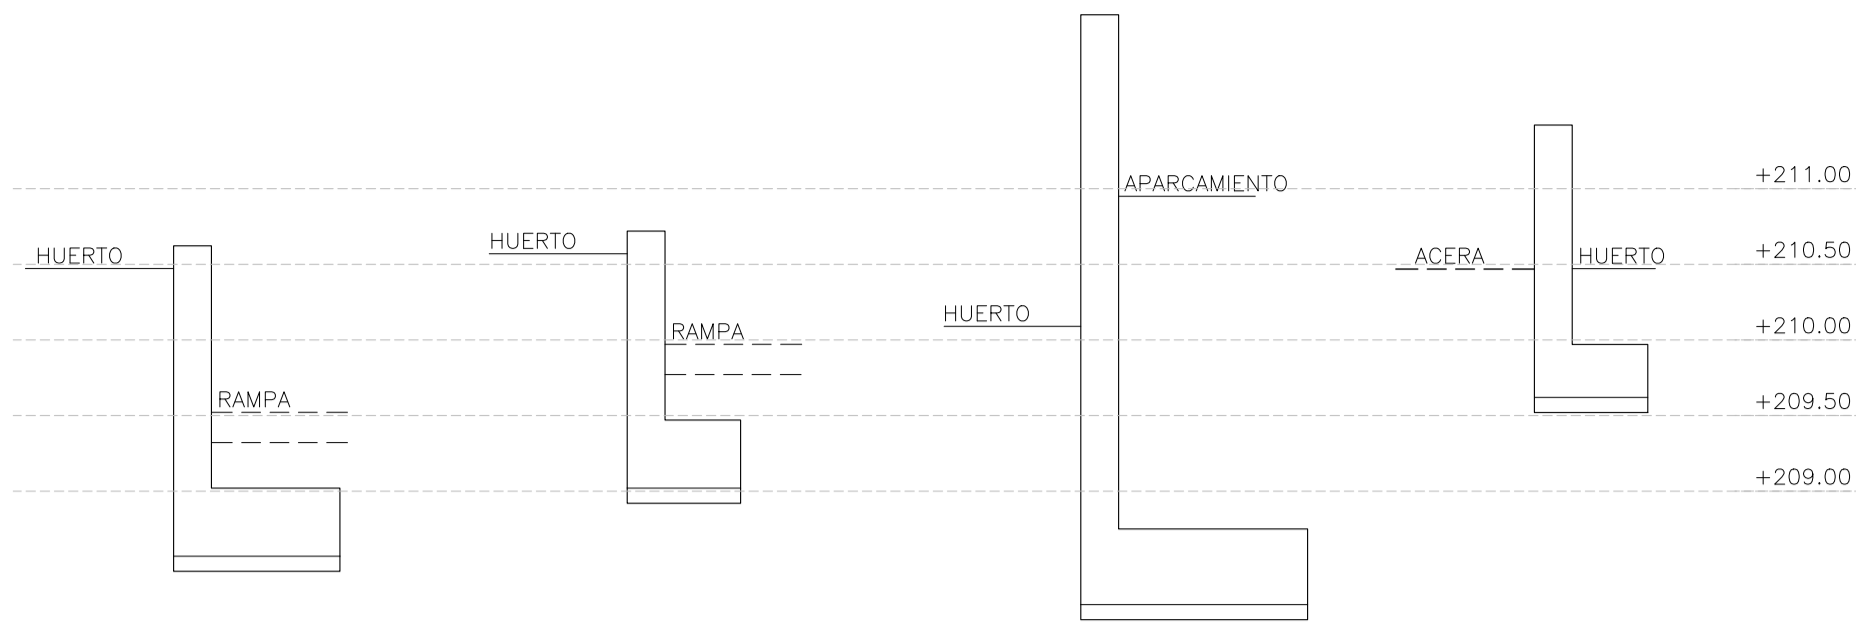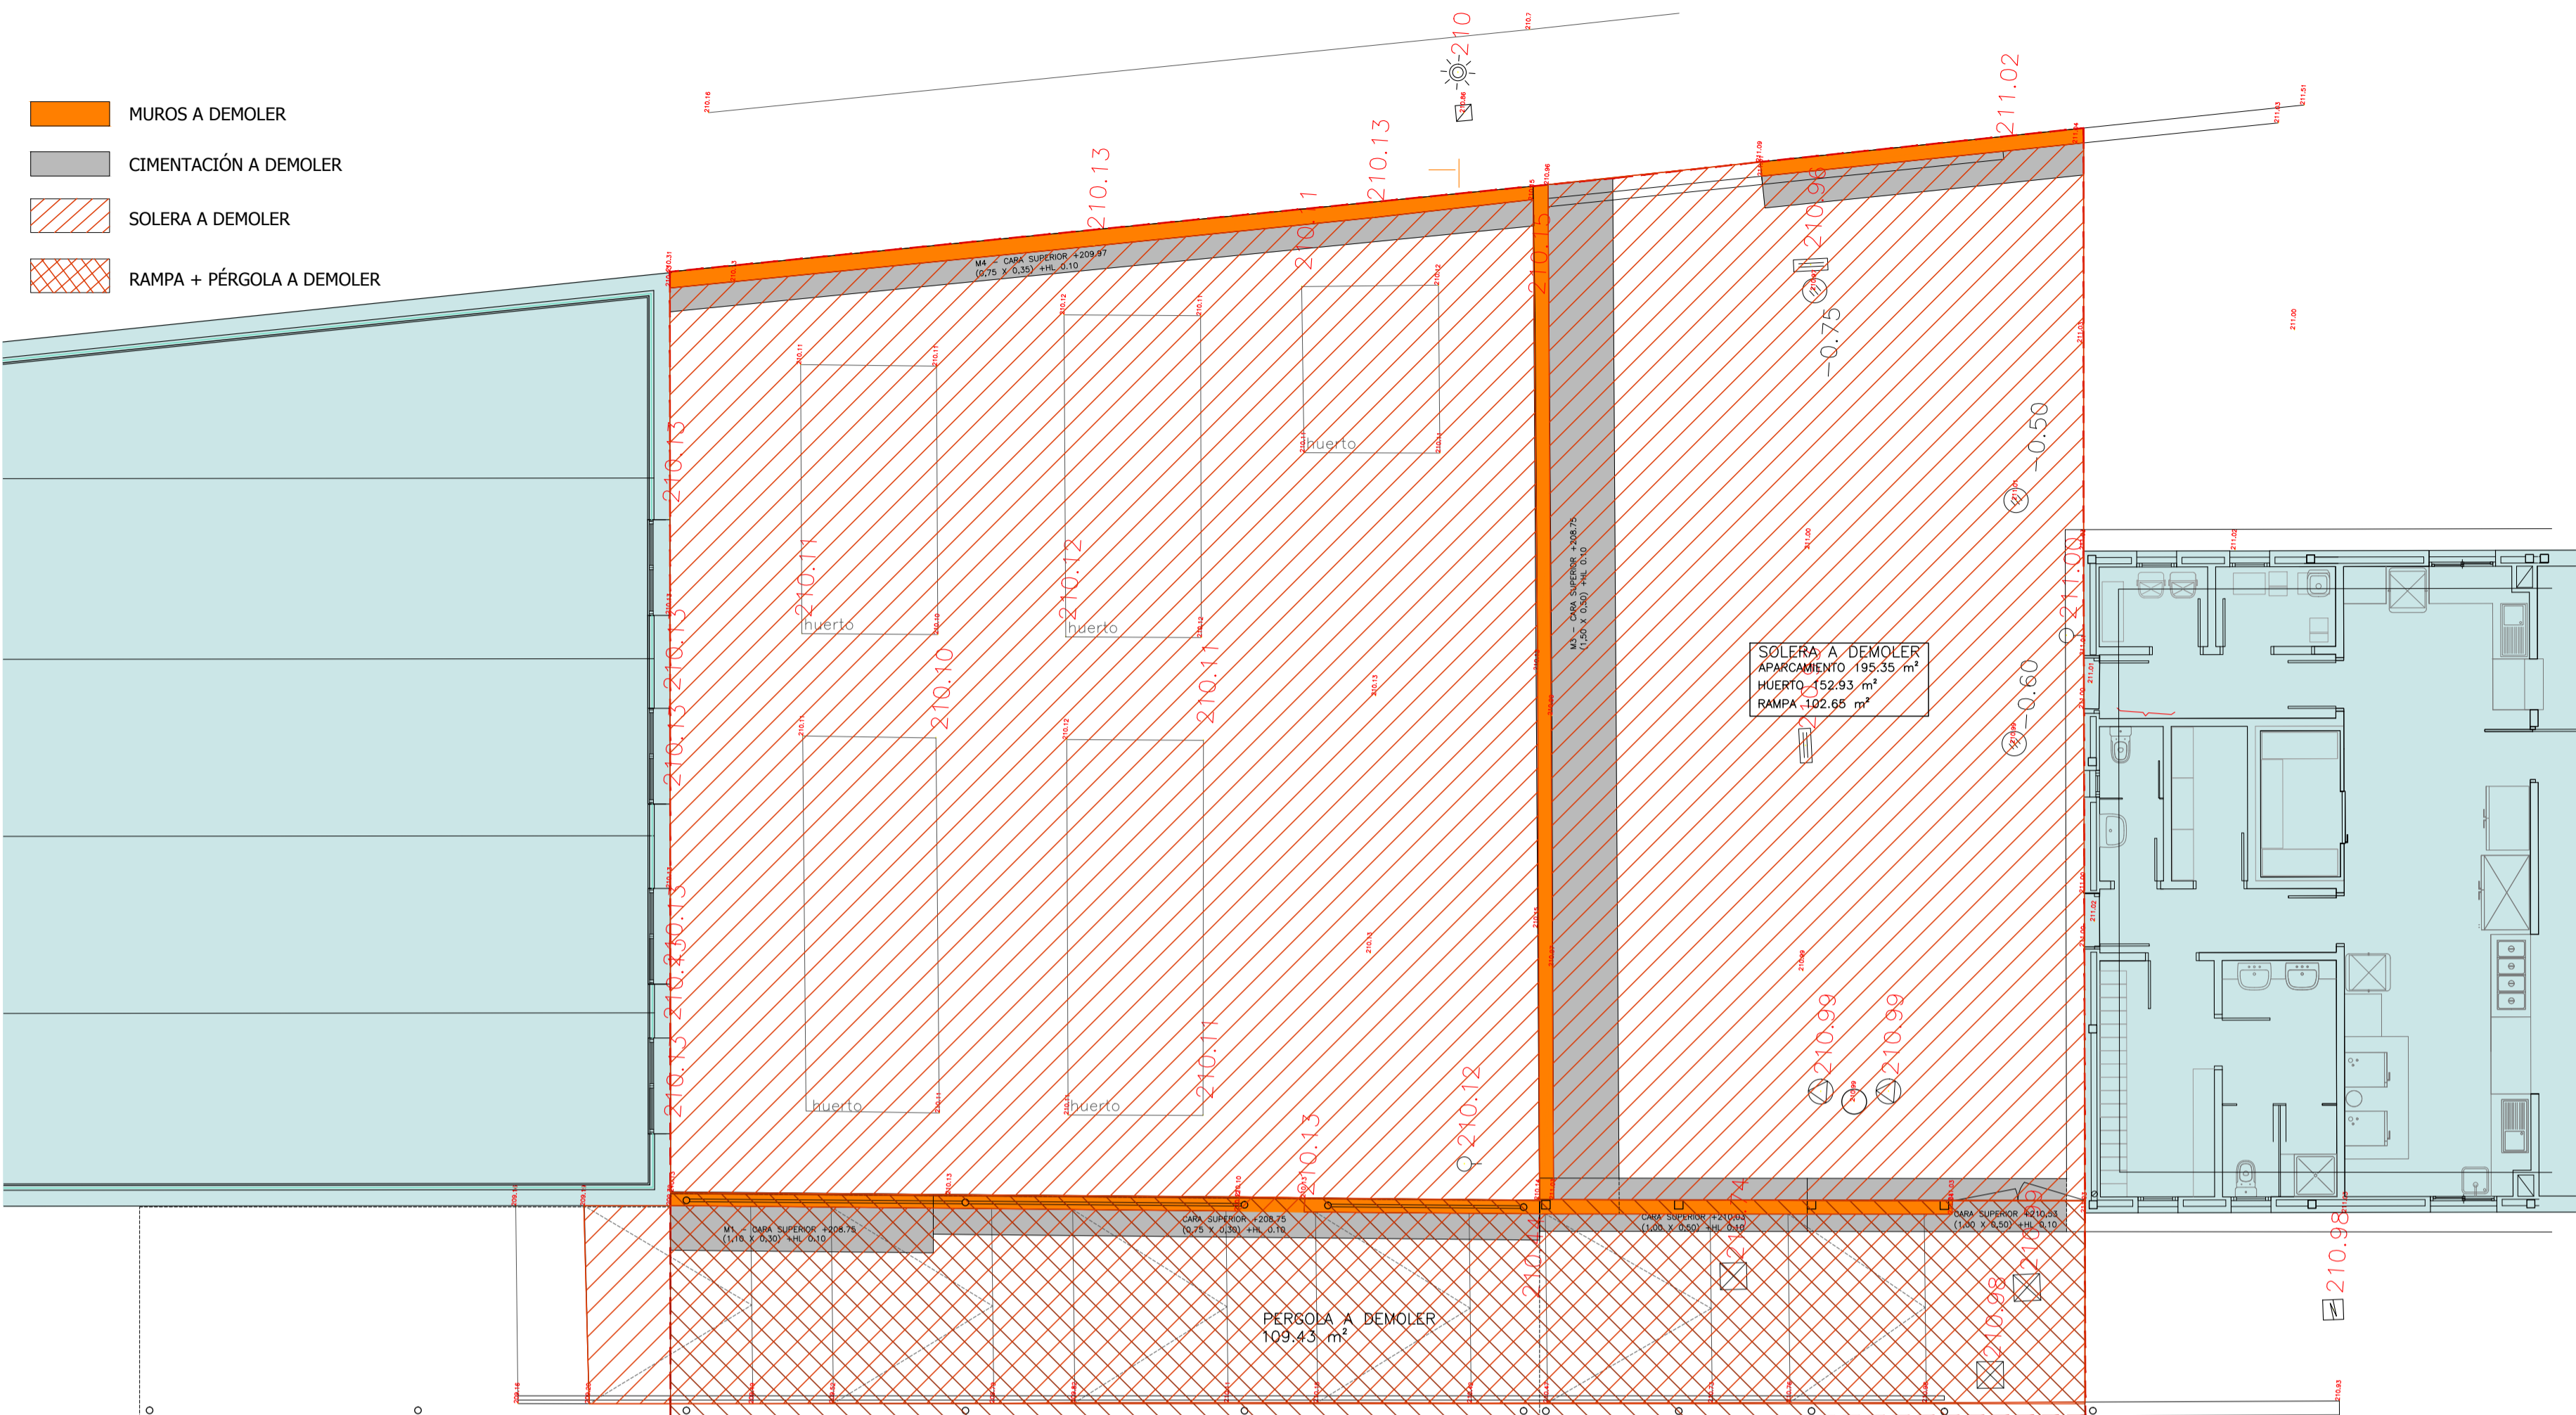


M1 - CARA SUPERIOR +209.02 (1,10 X 0,30) +HL 0.10
M2 - CARA SUPERIOR +209.37 (0,75 X 0,30) +HL 0.10
M3 - CARA SUPERIOR +208.75 (1,50 X 0,50) +HL 0.10
M4 - CARA SUPERIOR +209.97 (0,75 X 0,30) +HL 0.10

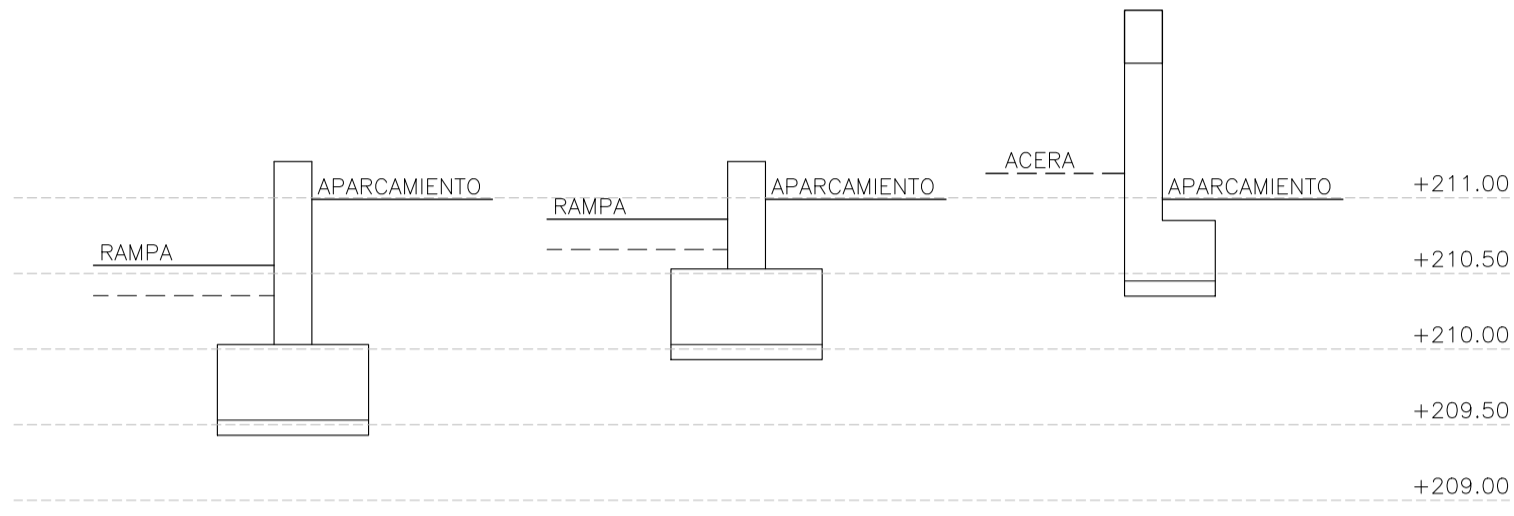



M5 - CARA SUPERIOR +210,03 (1,00 X 0,50) +HL 0.10
M6 - CARA SUPERIOR +210,53 (1,00 X 0,50) +HL 0.10
M7 - CARA SUPERIOR +210,85 (0,60 X 0,40) +HL 0.10

SECCIONES TIPO MUROS A DEMOLER E: 1/50


ESTADO ACTUAL ÁMBITO DEL PROYECTO ACTUACIONES PREVIAS E: 1/100

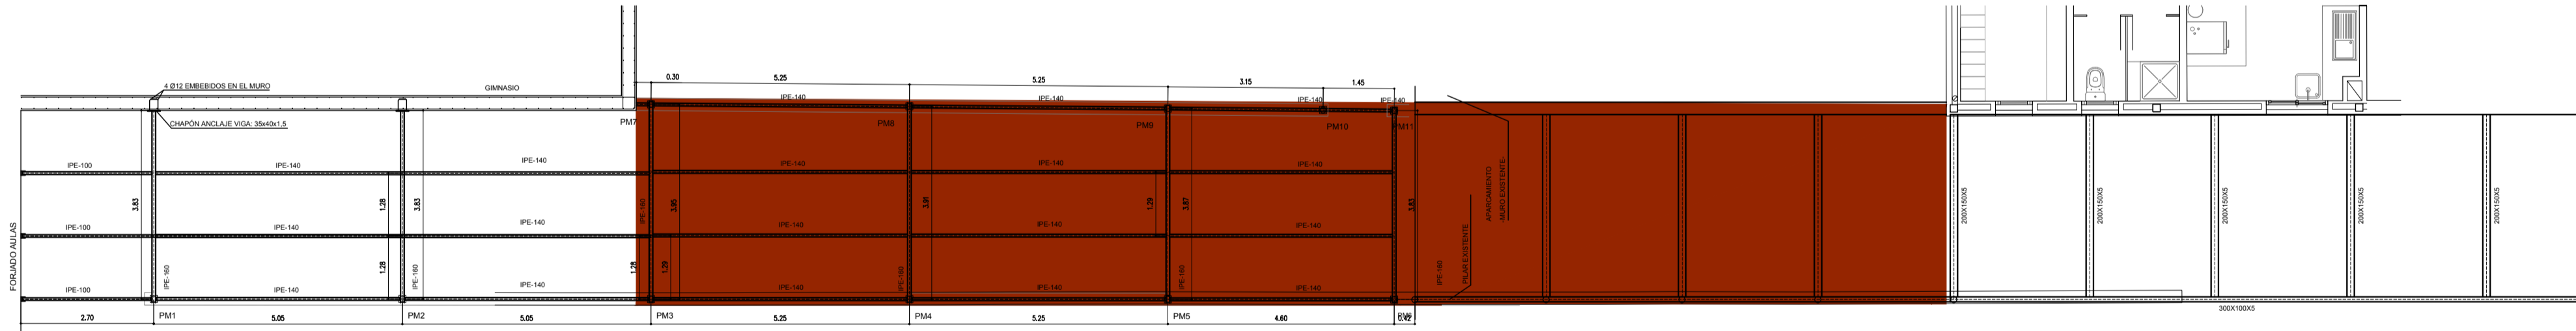

DEMOLICIÓN PÉRGOLA EXISTENTE ESTADO ACTUAL E: 1/100

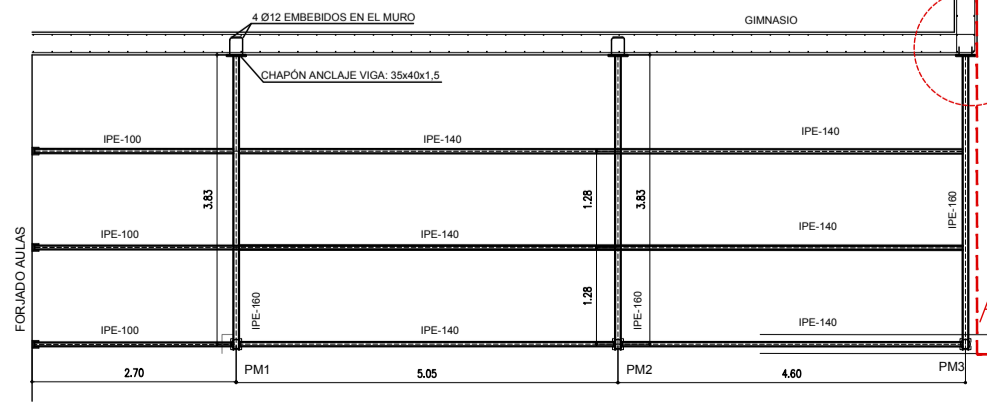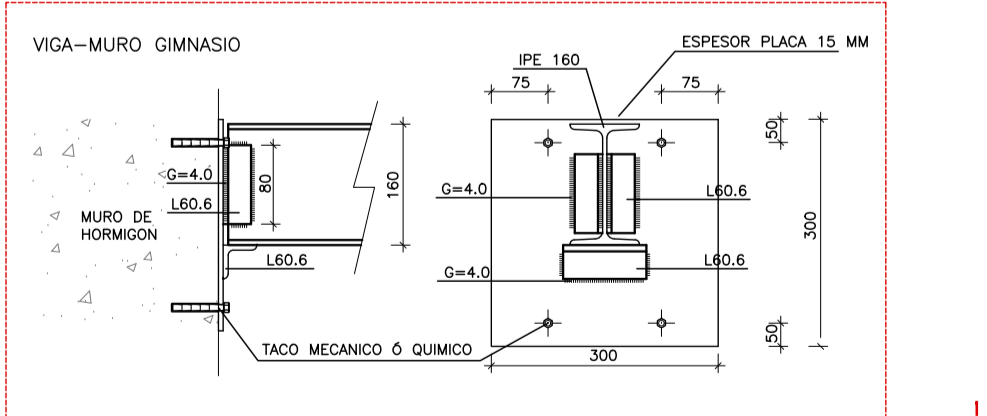

ÁMBITO PROYECTO

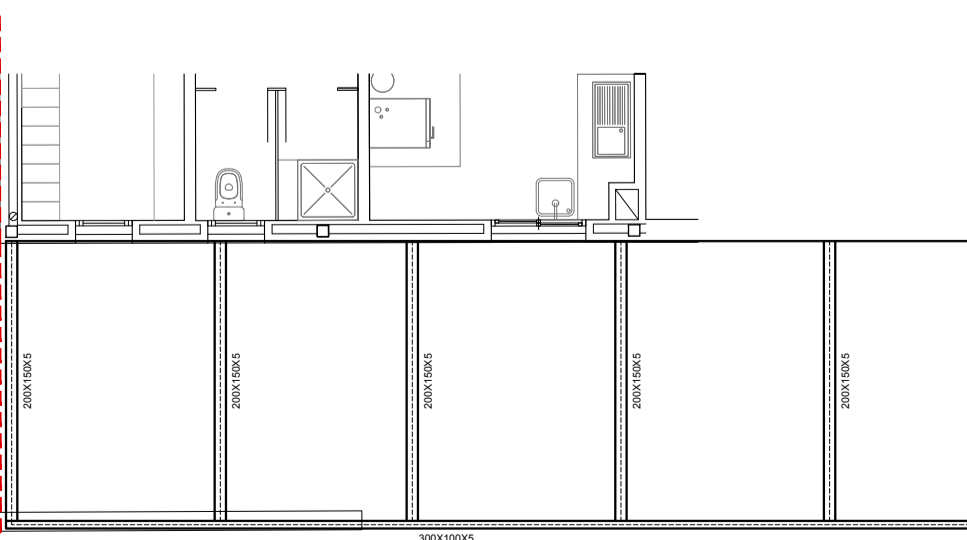

DEMOLICIÓN PÉRGOLA EXISTENTE ESTADO DEMOLIDO E: 1/100



FOTO APARCAMIENTO



FOTO HUERTO


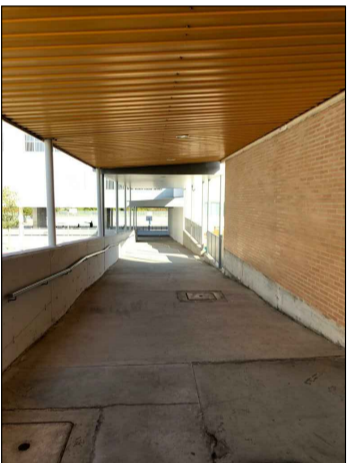


FOTO RAMPA

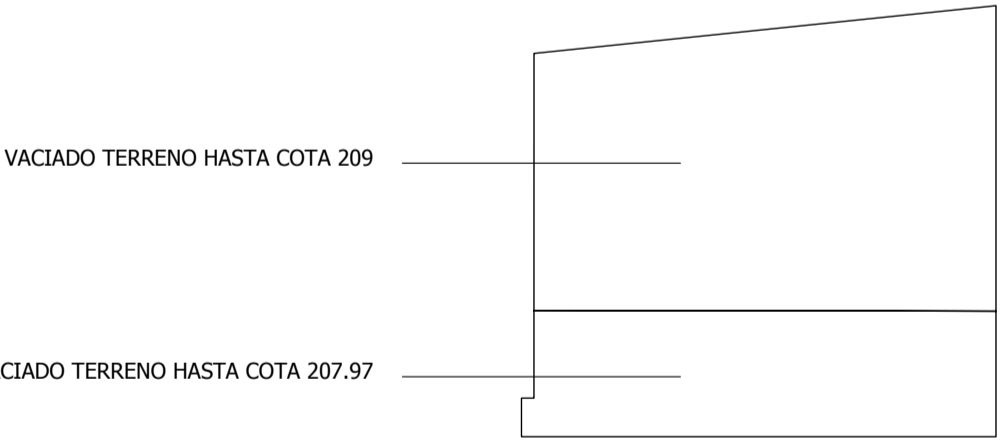

GOBIERNO DE ARAGON
Departamento de Educación,
Cultura y Deporte
Gerencia de Infraestructuras y Equipamiento

PROYECTO BÁSICO Y DE EJECUCIÓN
DE LAS OBRAS DE CONSTRUCCIÓN
PARA LA TRANSFORMACIÓN DEL CEIP
JULIO VERNE DE ZARAGOZA EN CPI

CALLES FCO. RALLO LAHOZ, IBÓN DE LAZABA, I.M. MARÍN SANCHO, O. LLANOS FLORES BARRIO DE MIRALBUENO, 50011 - ZARAGOZA

PLANO
ESTADO ACTUAL
DEMOLICIONES Y MOVIMIENTO
DE TIERRAS

DICIEMBRE 2019 ESCALA: E: 1/100


ARQUITECTURA

JOAQUÍN LORENTE GALDOS


EA02




ESTADO ACTUAL ÁMBITO DEL PROYECTO ACTUACIONES PREVIAS E: 1/100

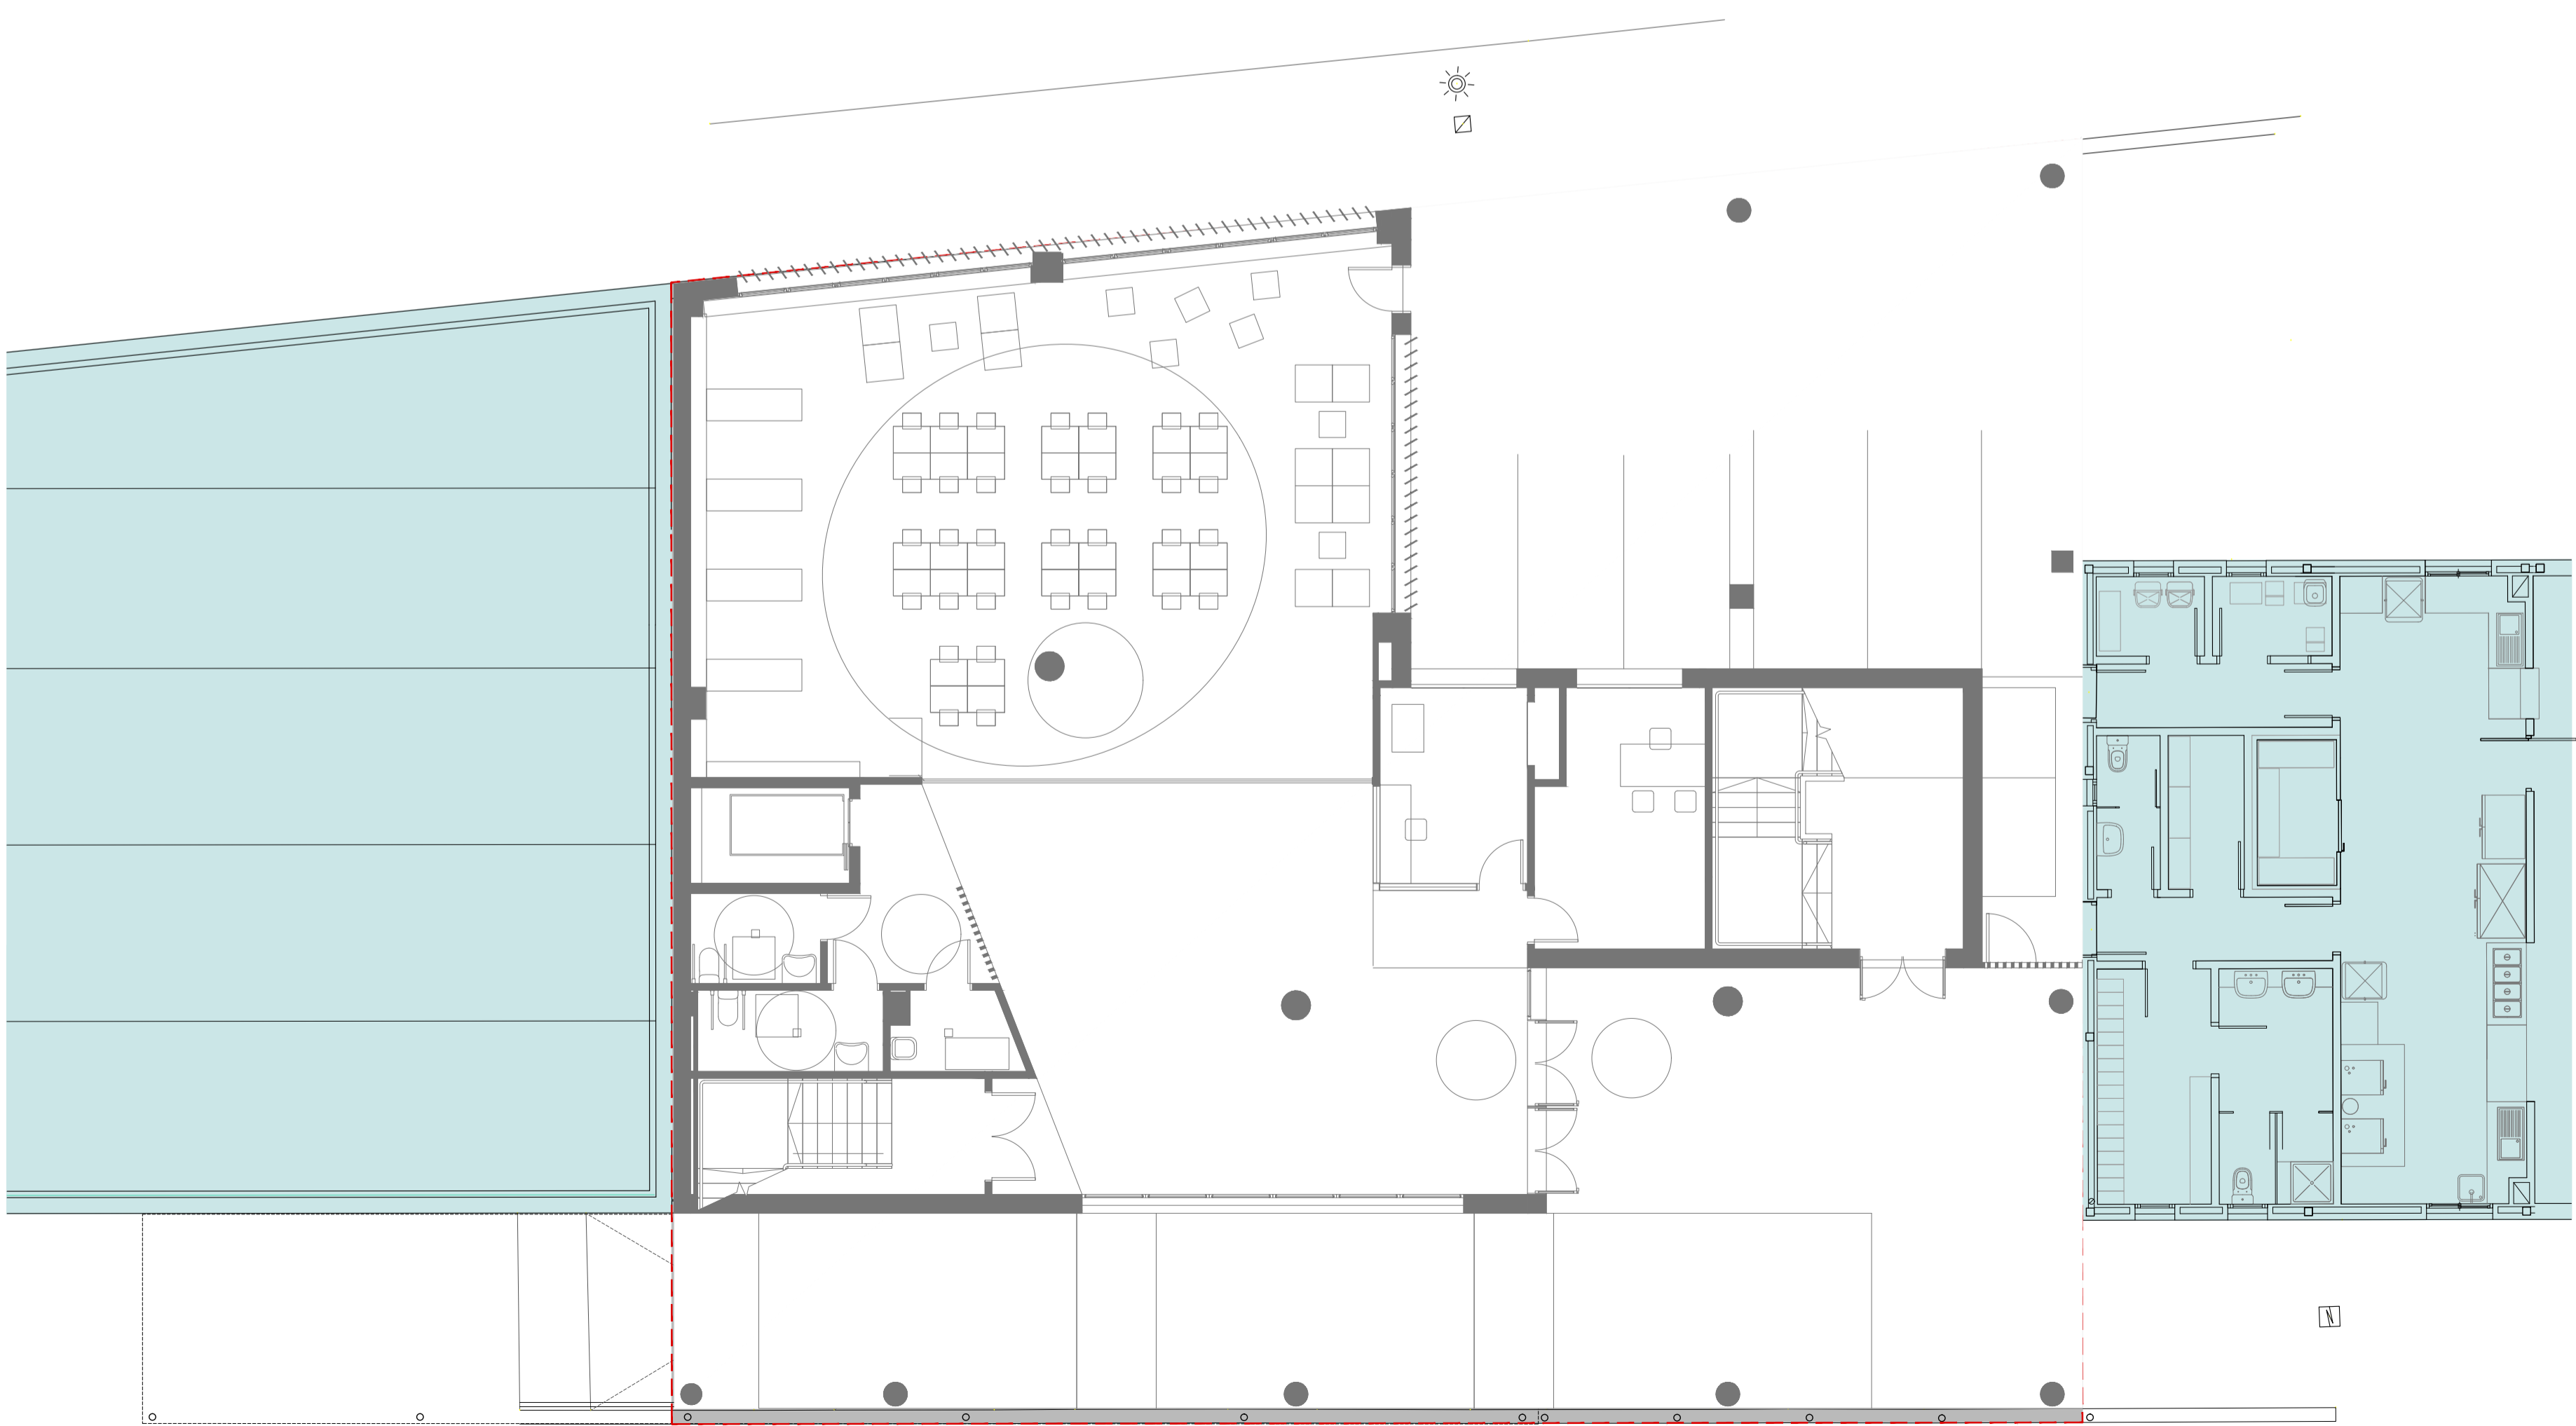


ESTADO OBRA ACABADA ÁMBITO DEL PROYECTO E: 1/100

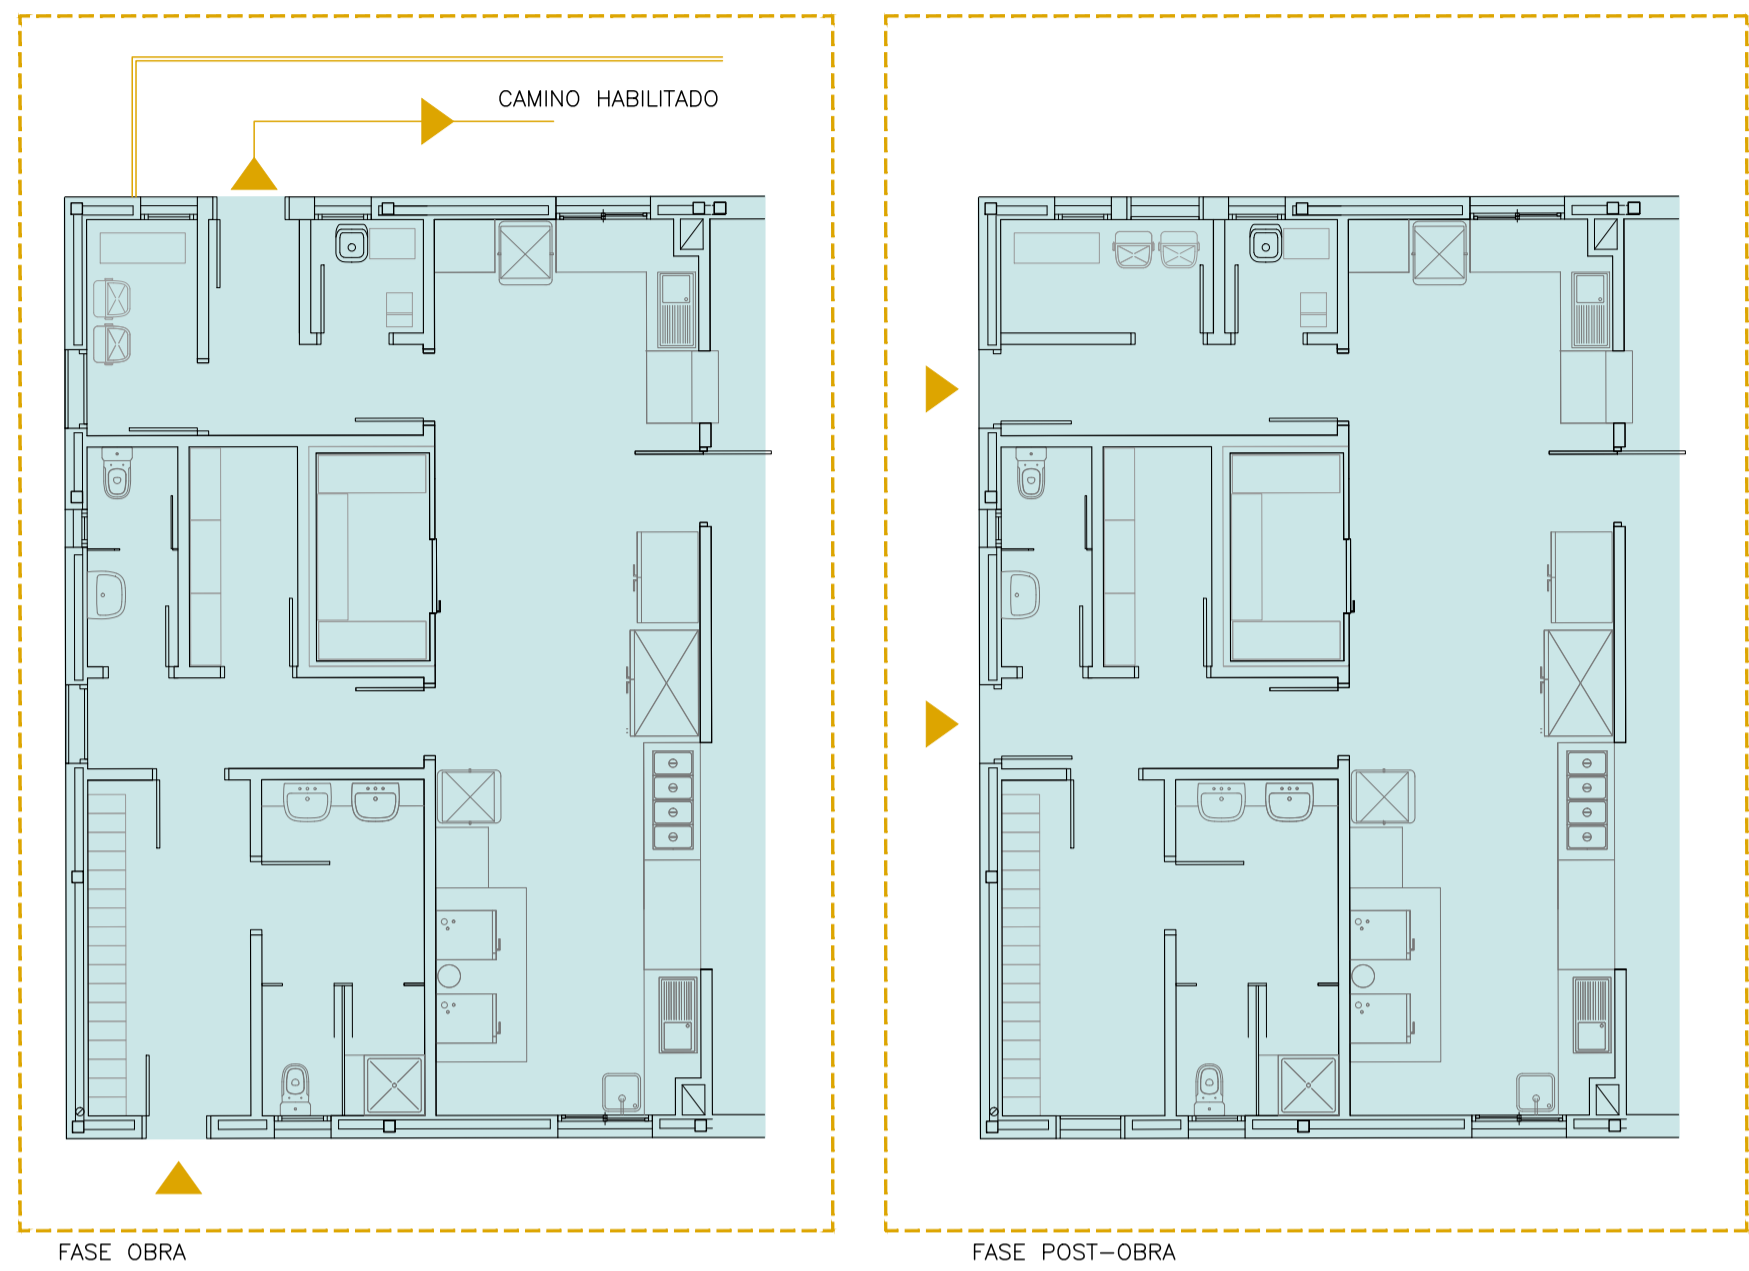


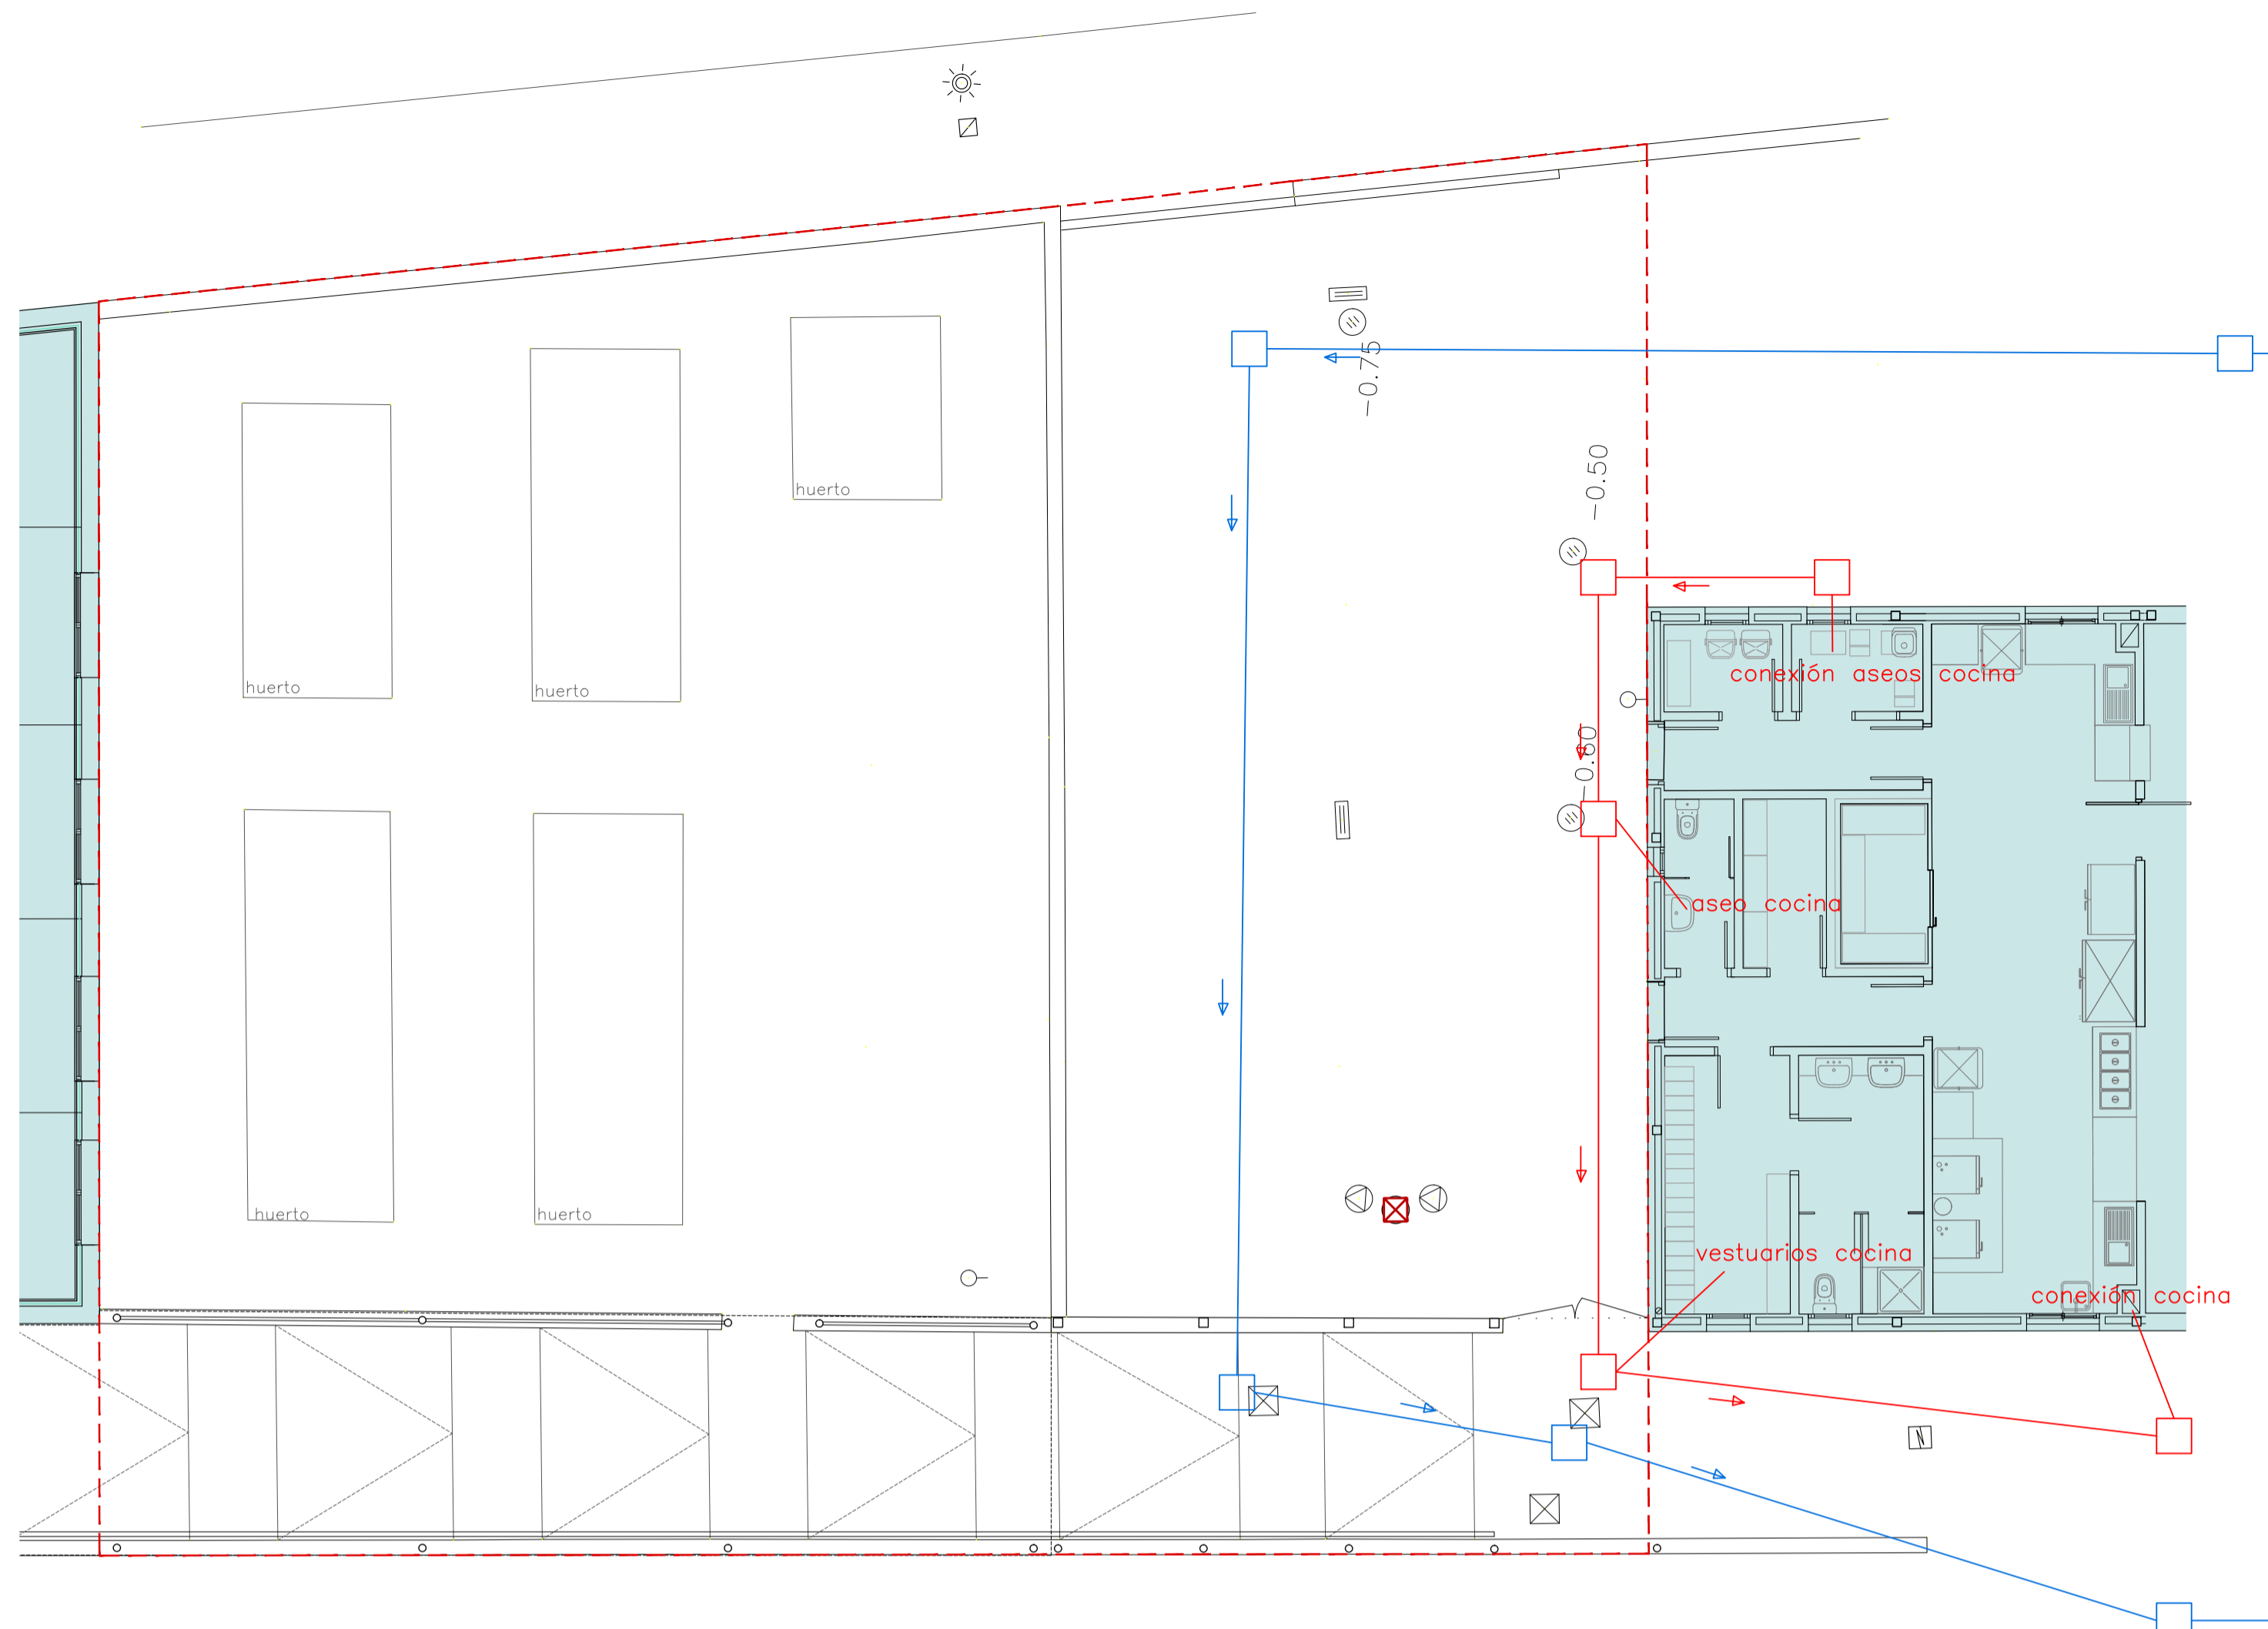


ESTADO ACTUAL ÁMBITO DEL PROYECTO AFECCIONES INSTALACIONES E: 1/100

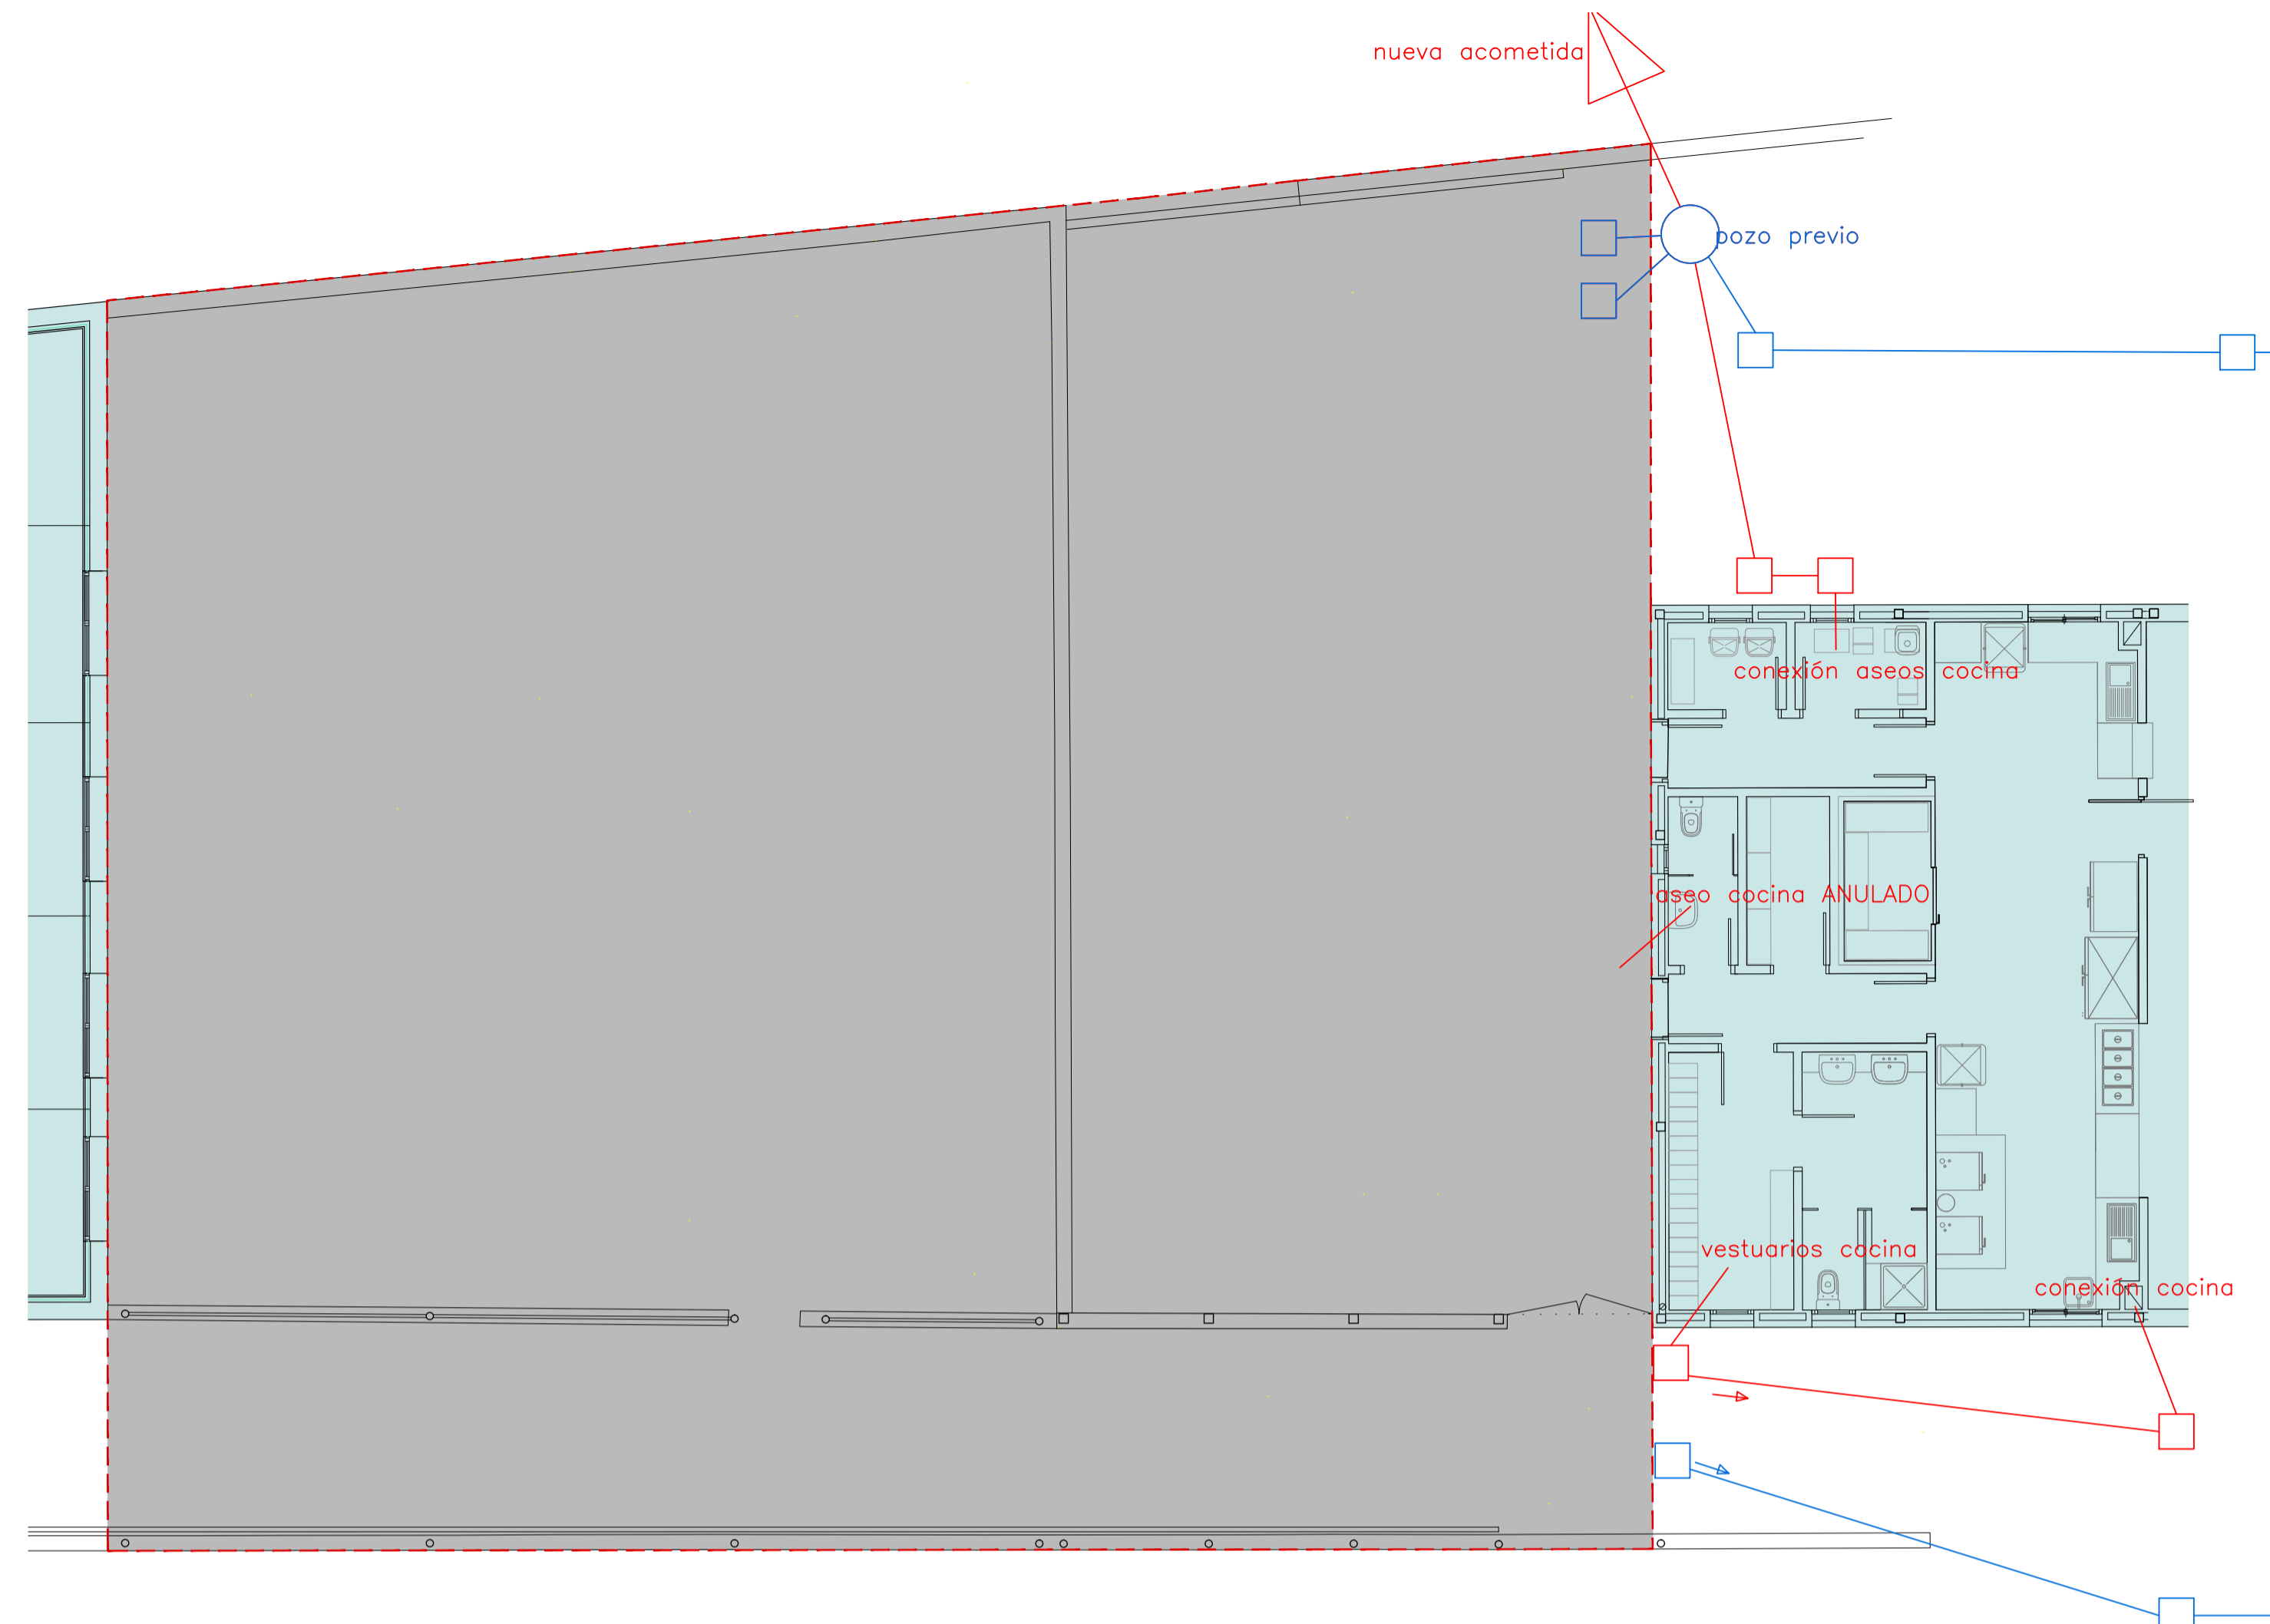


FASE OBRA ESTADO PROVISIONAL AFECCIONES INSTALACIONES E: 1/100

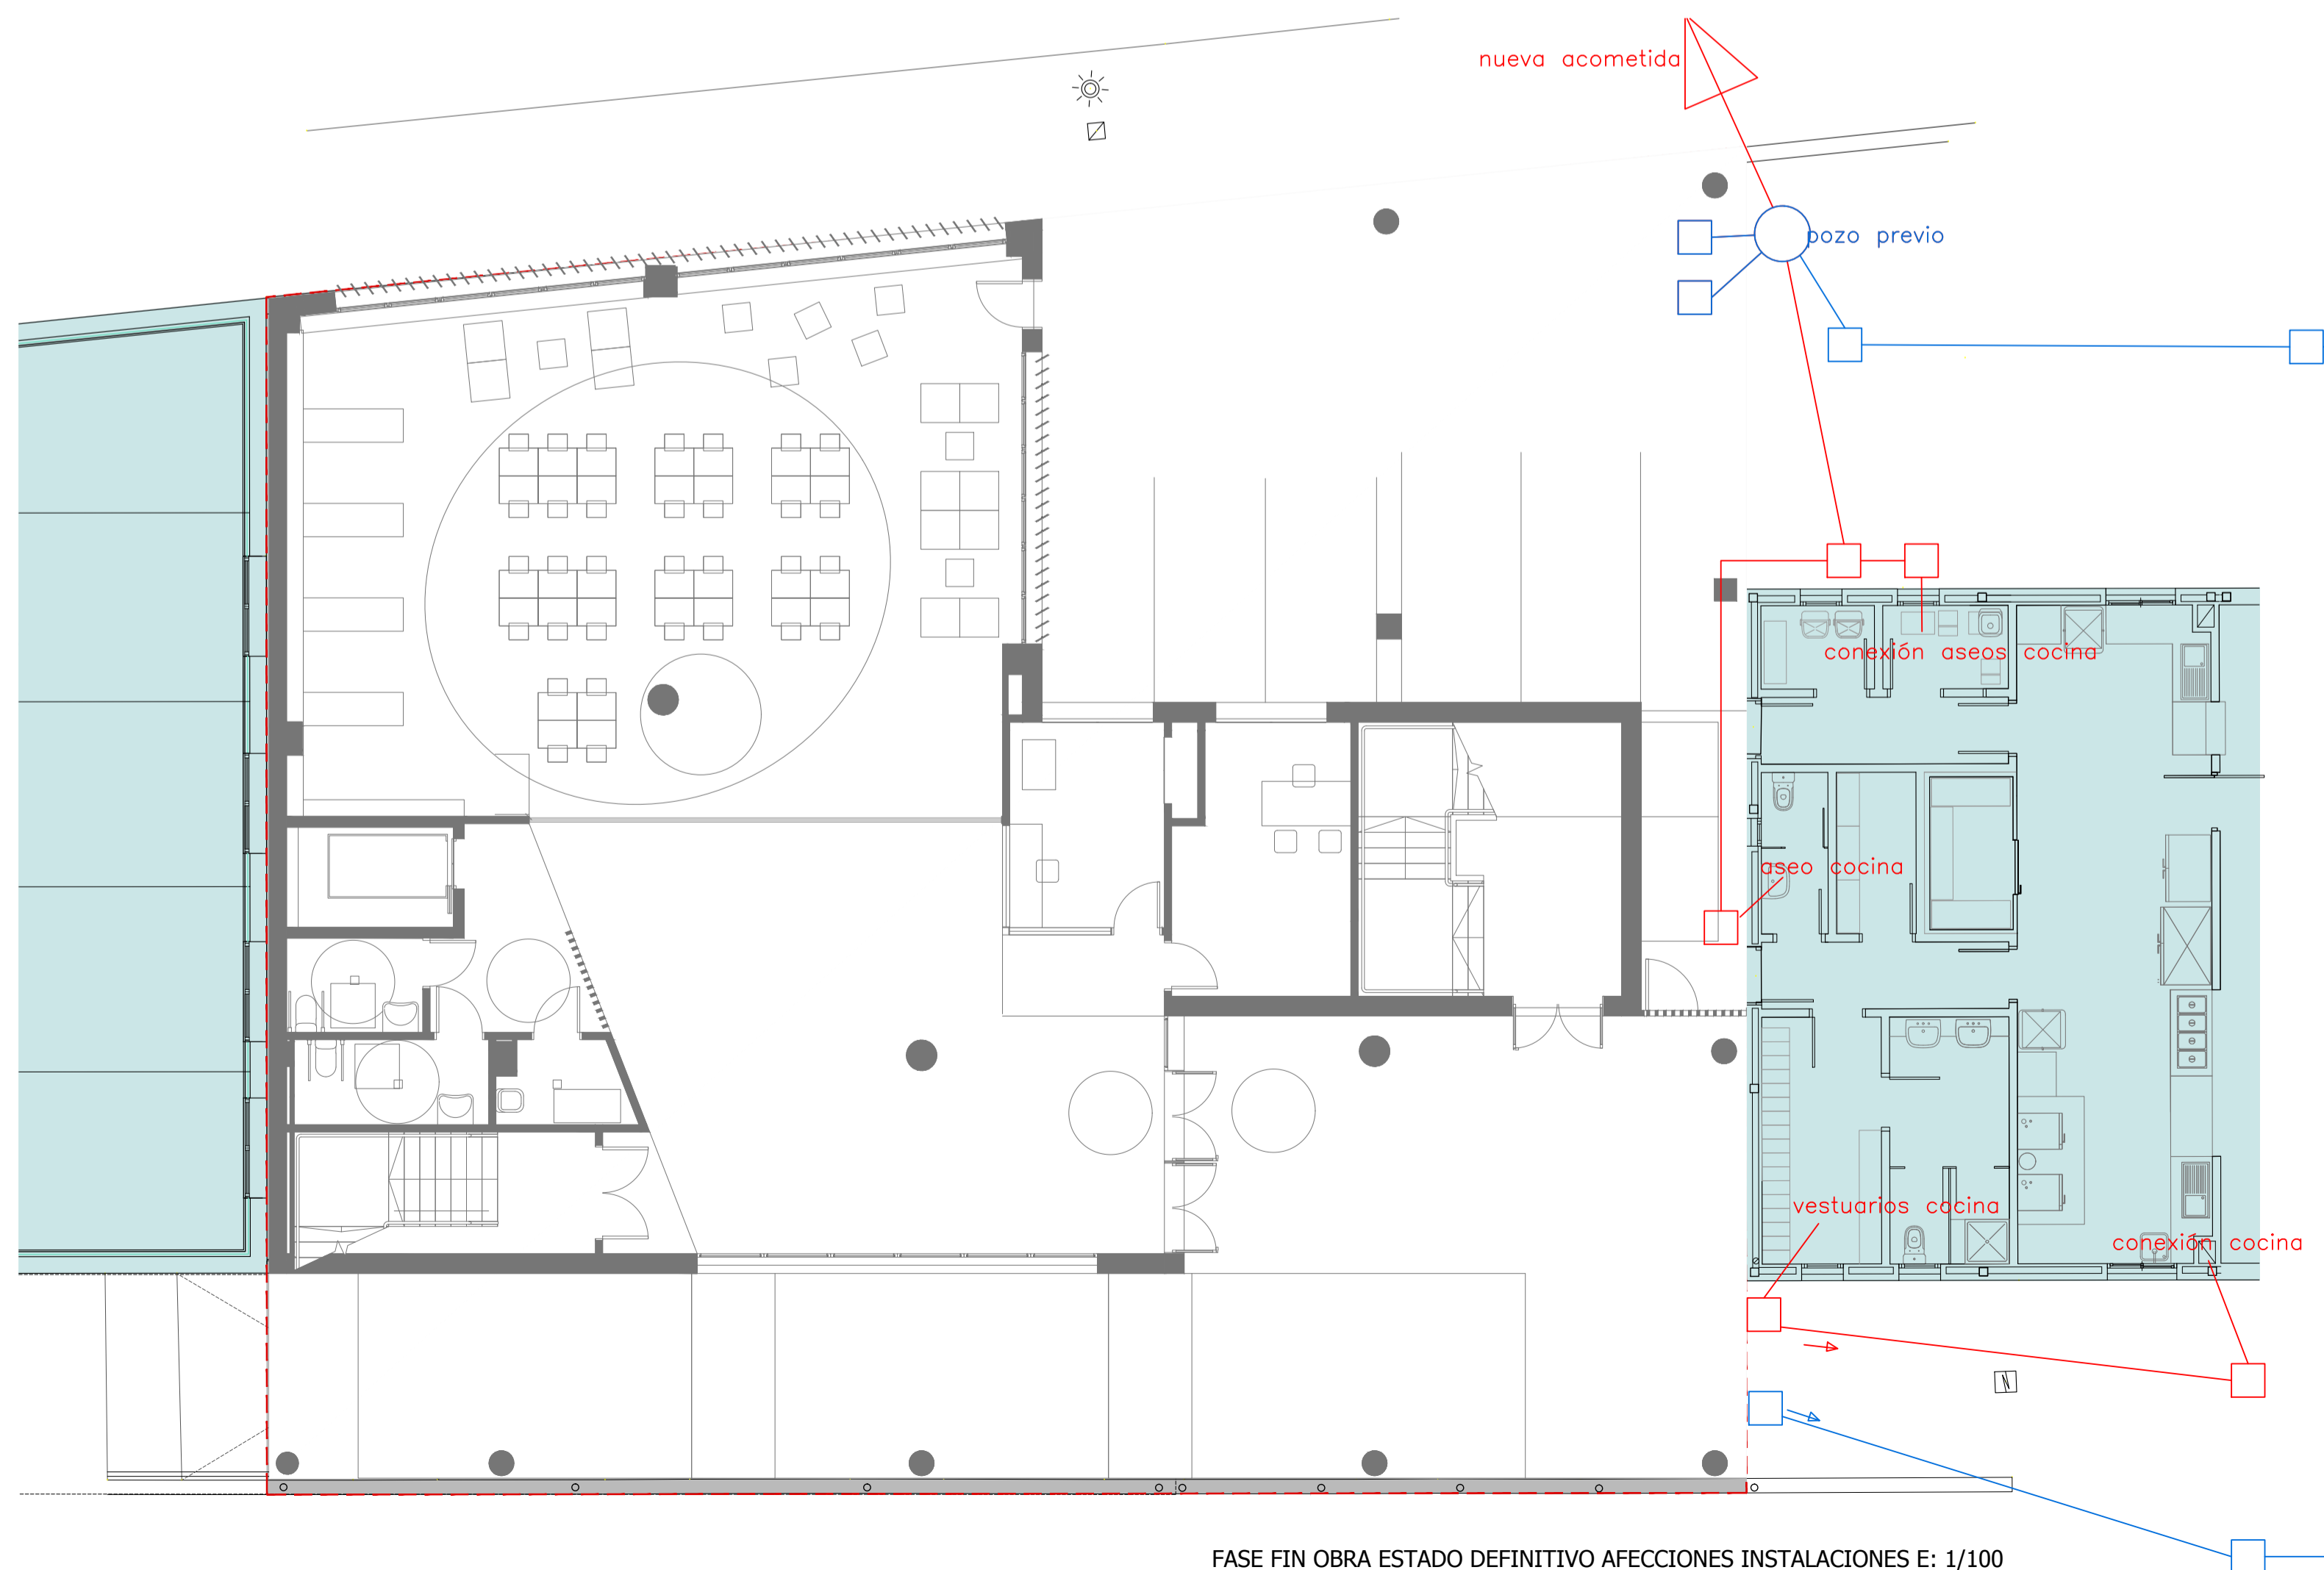


FASE FIN OBRA ESTADO DEFINITIVO AFECCIONES INSTALACIONES E: 1/100

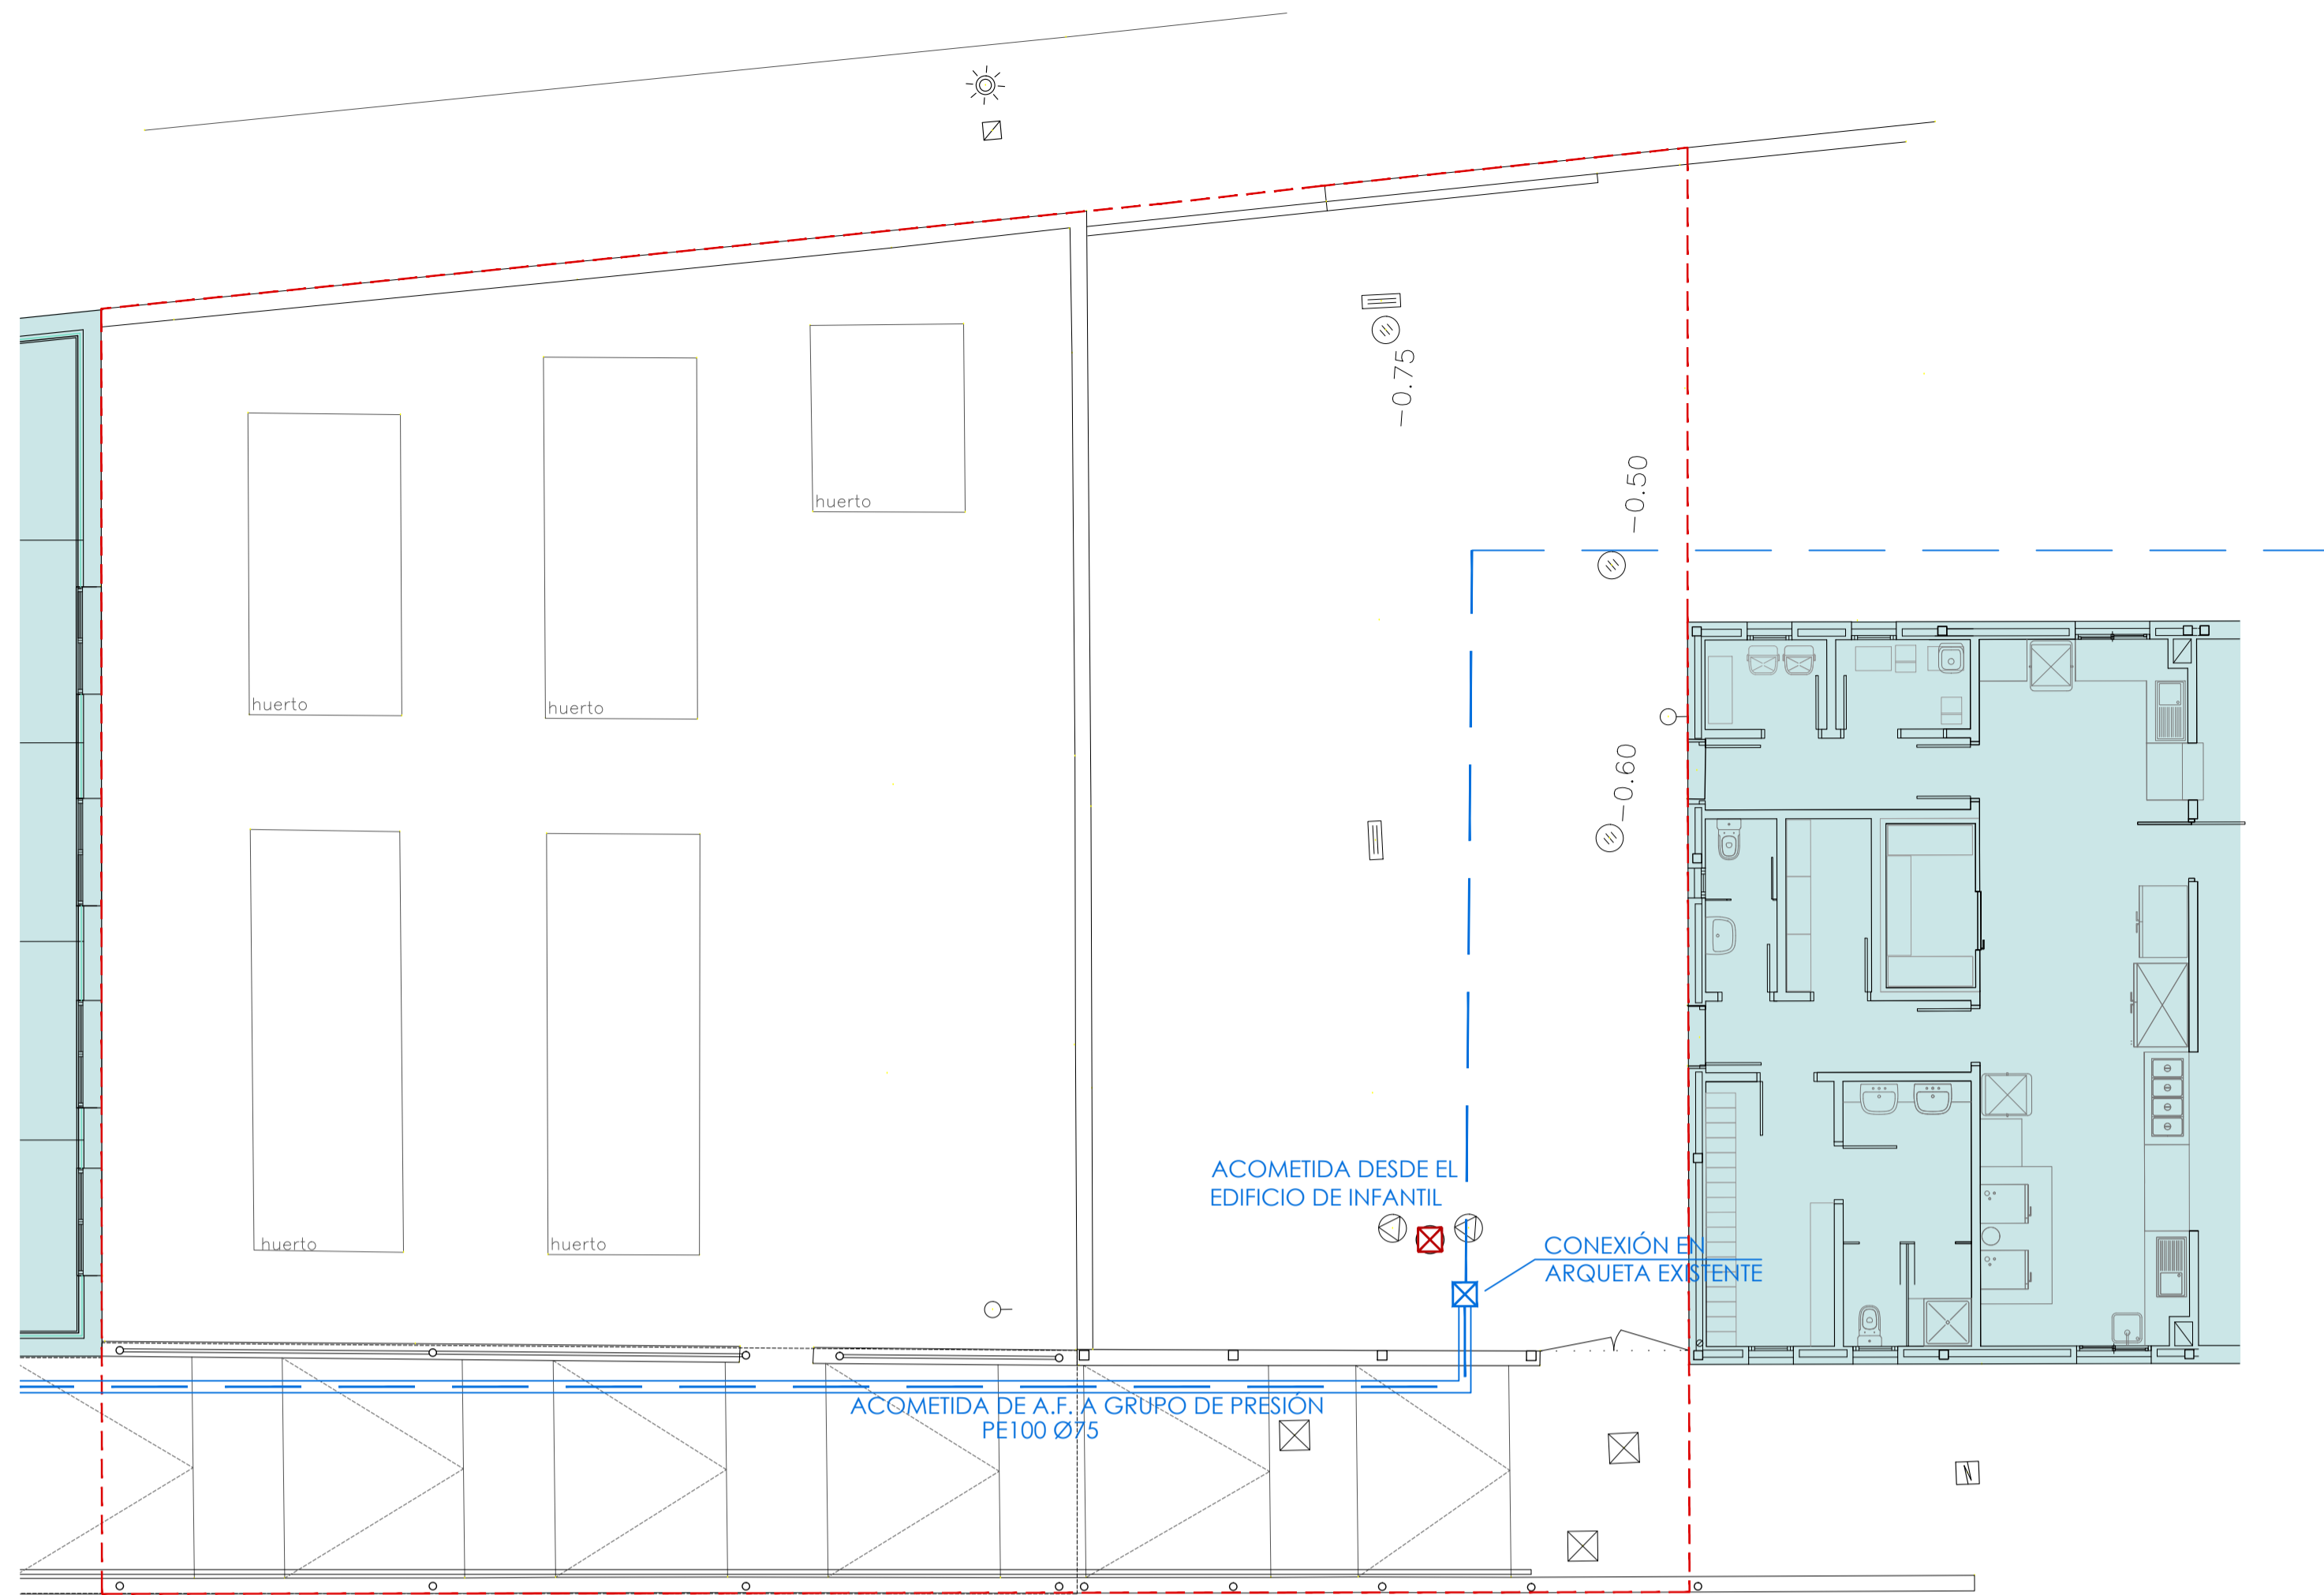


ESTADO ACTUAL ÁMBITO DEL PROYECTO AFECCIONES INSTALACIONES E: 1/100

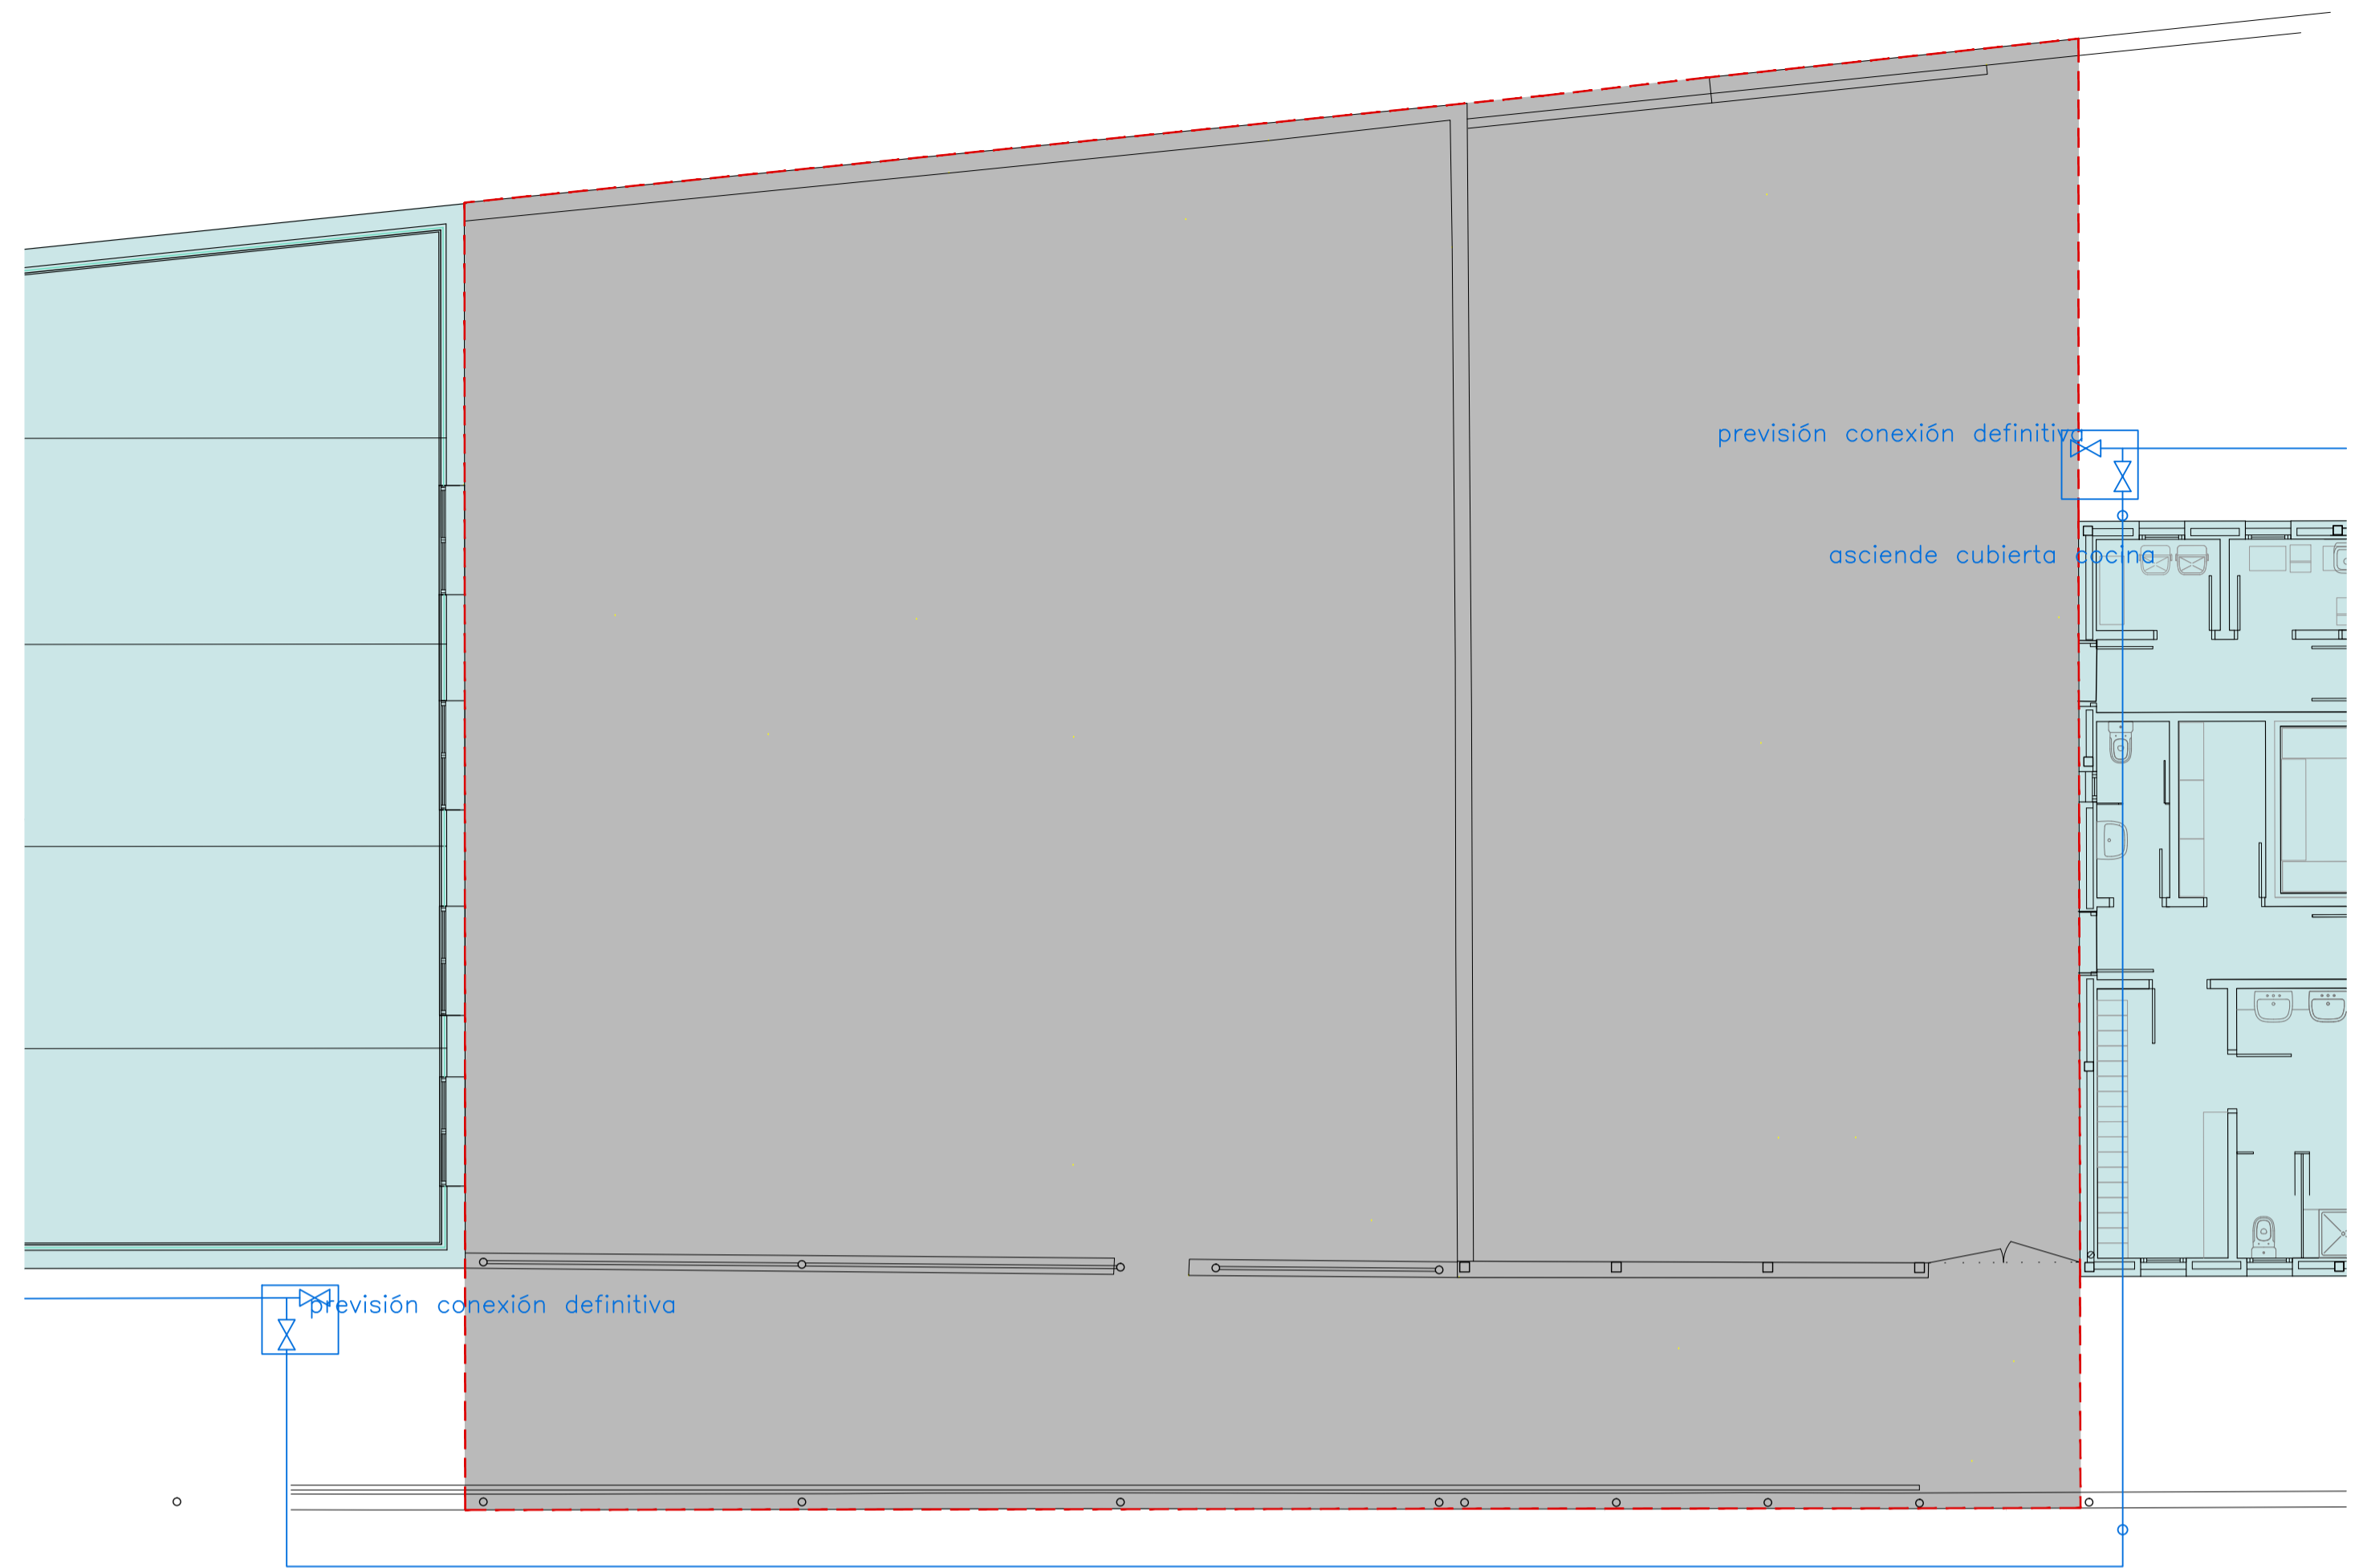


FASE OBRA ESTADO PROVISIONAL AFECCIONES INSTALACIONES E: 1/100

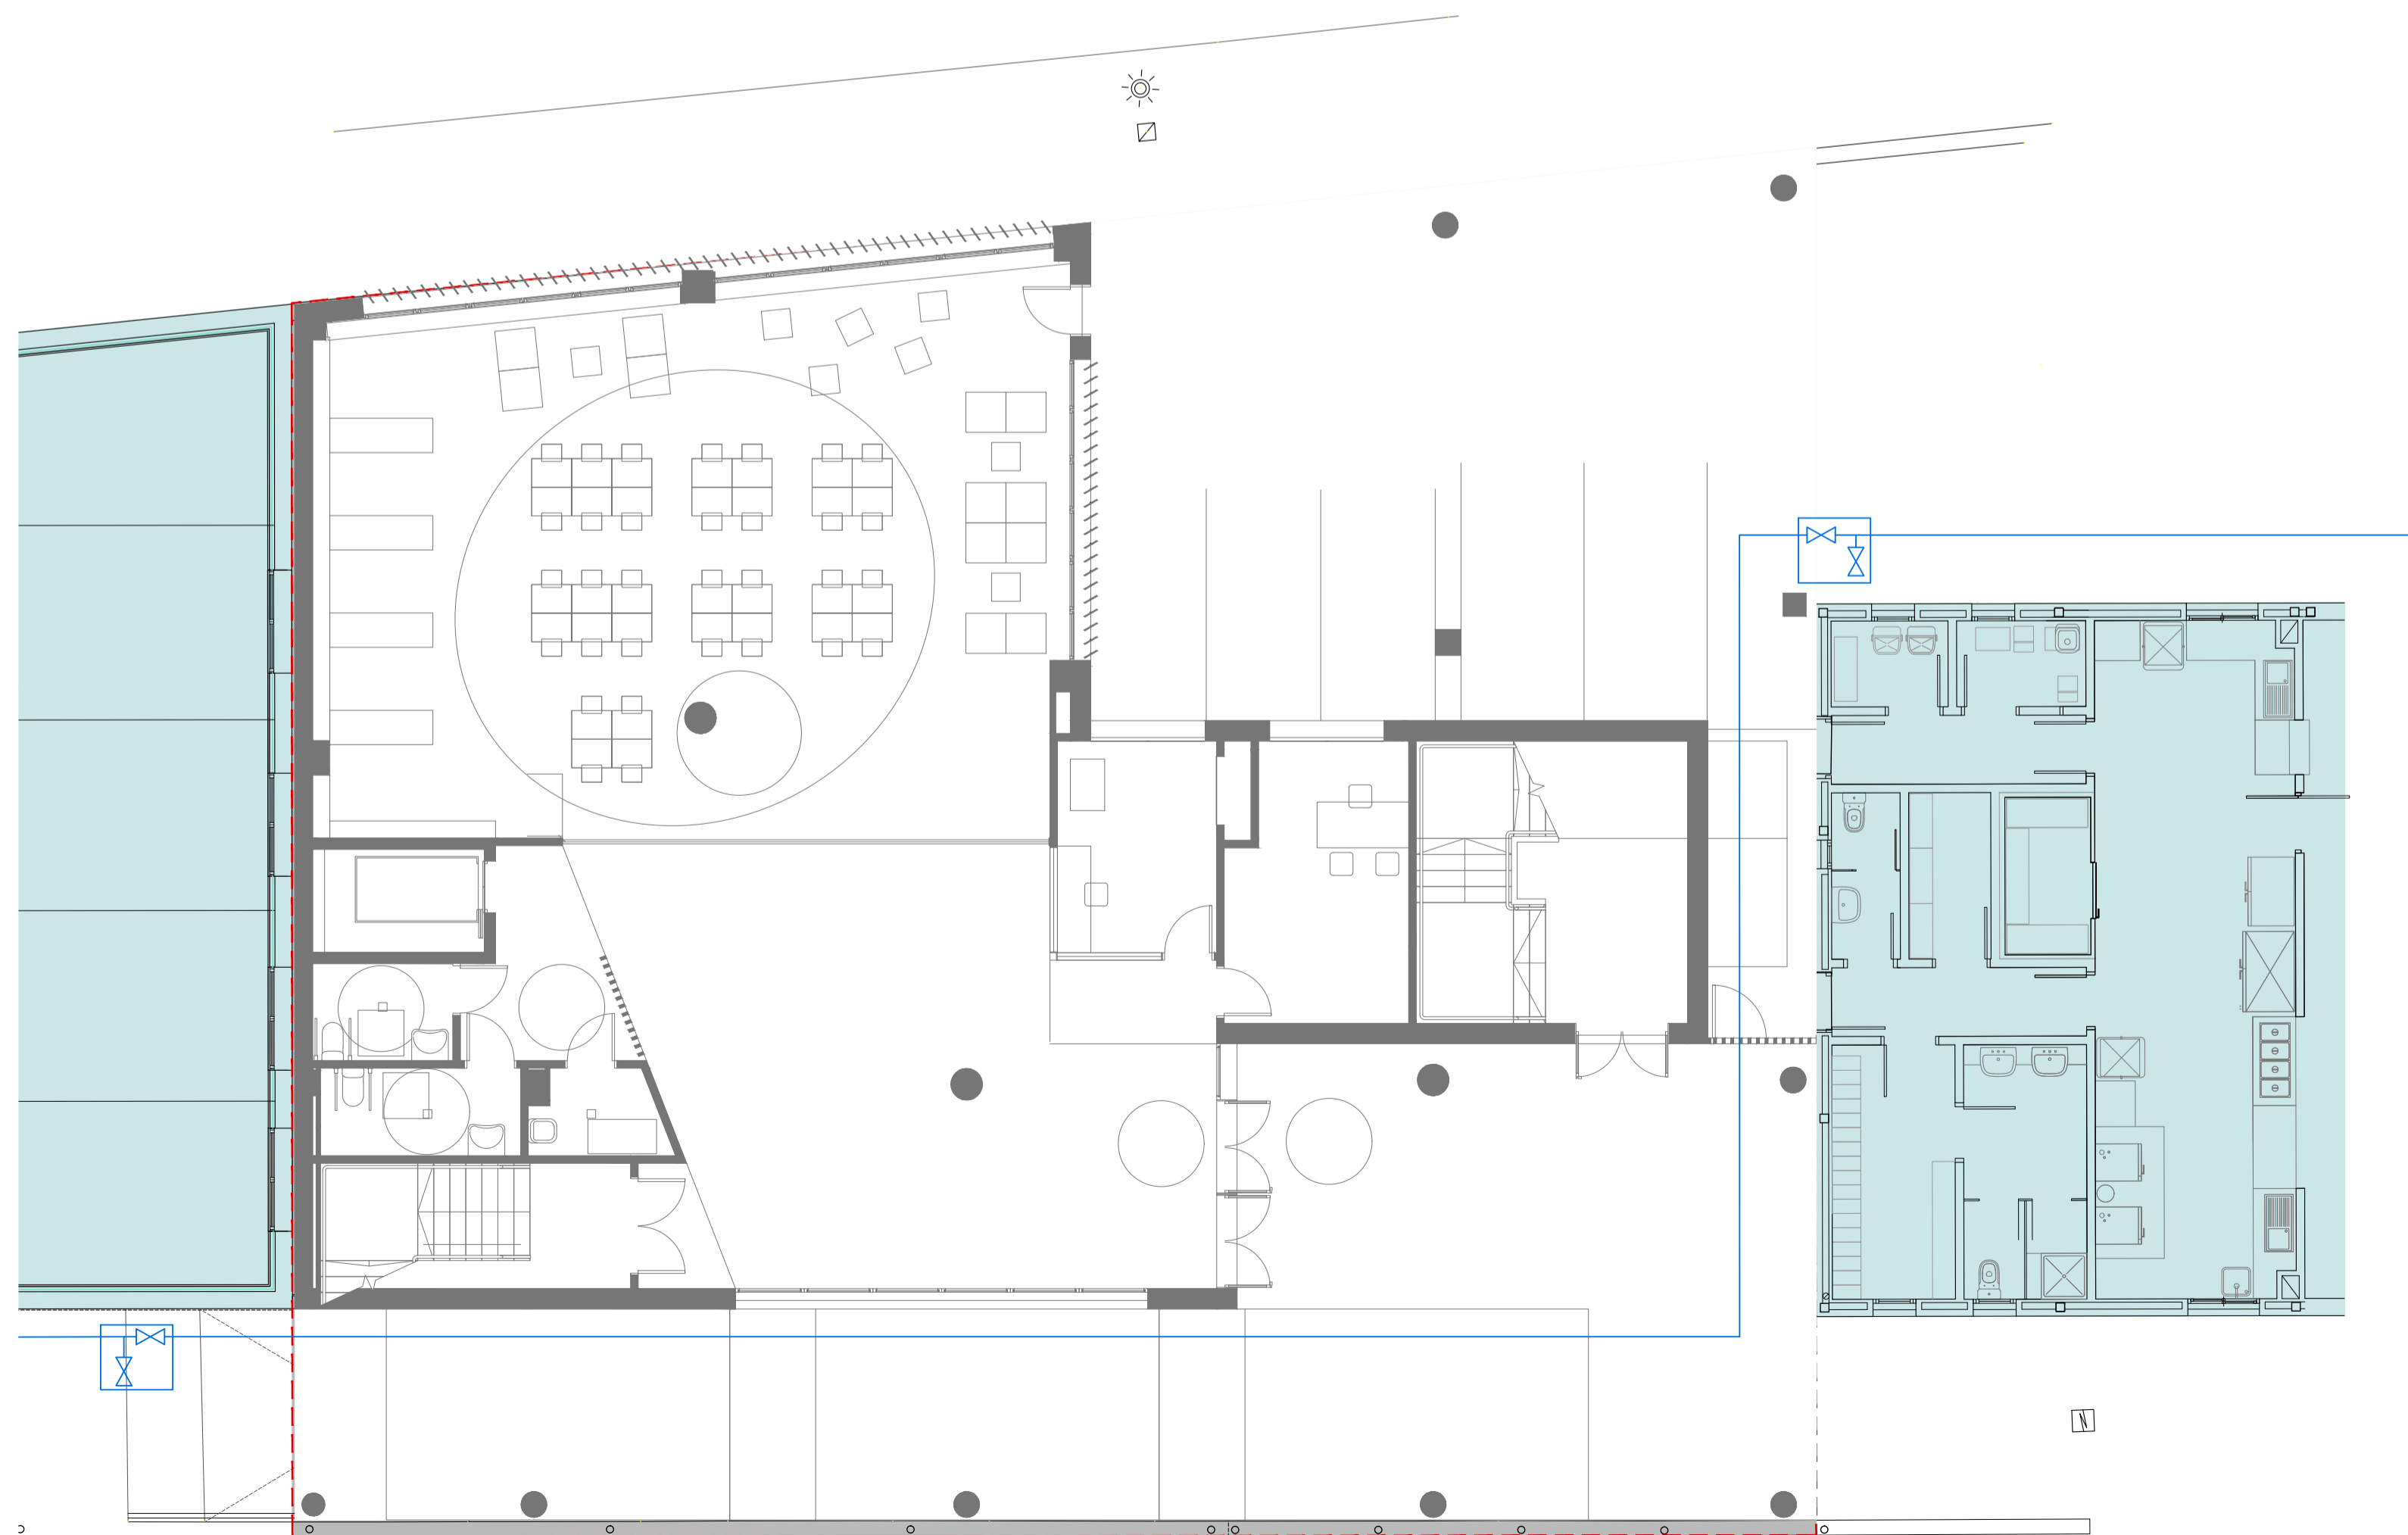


FASE FIN OBRA ESTADO DEFINITIVO AFECCIONES INSTALACIONES E: 1/100

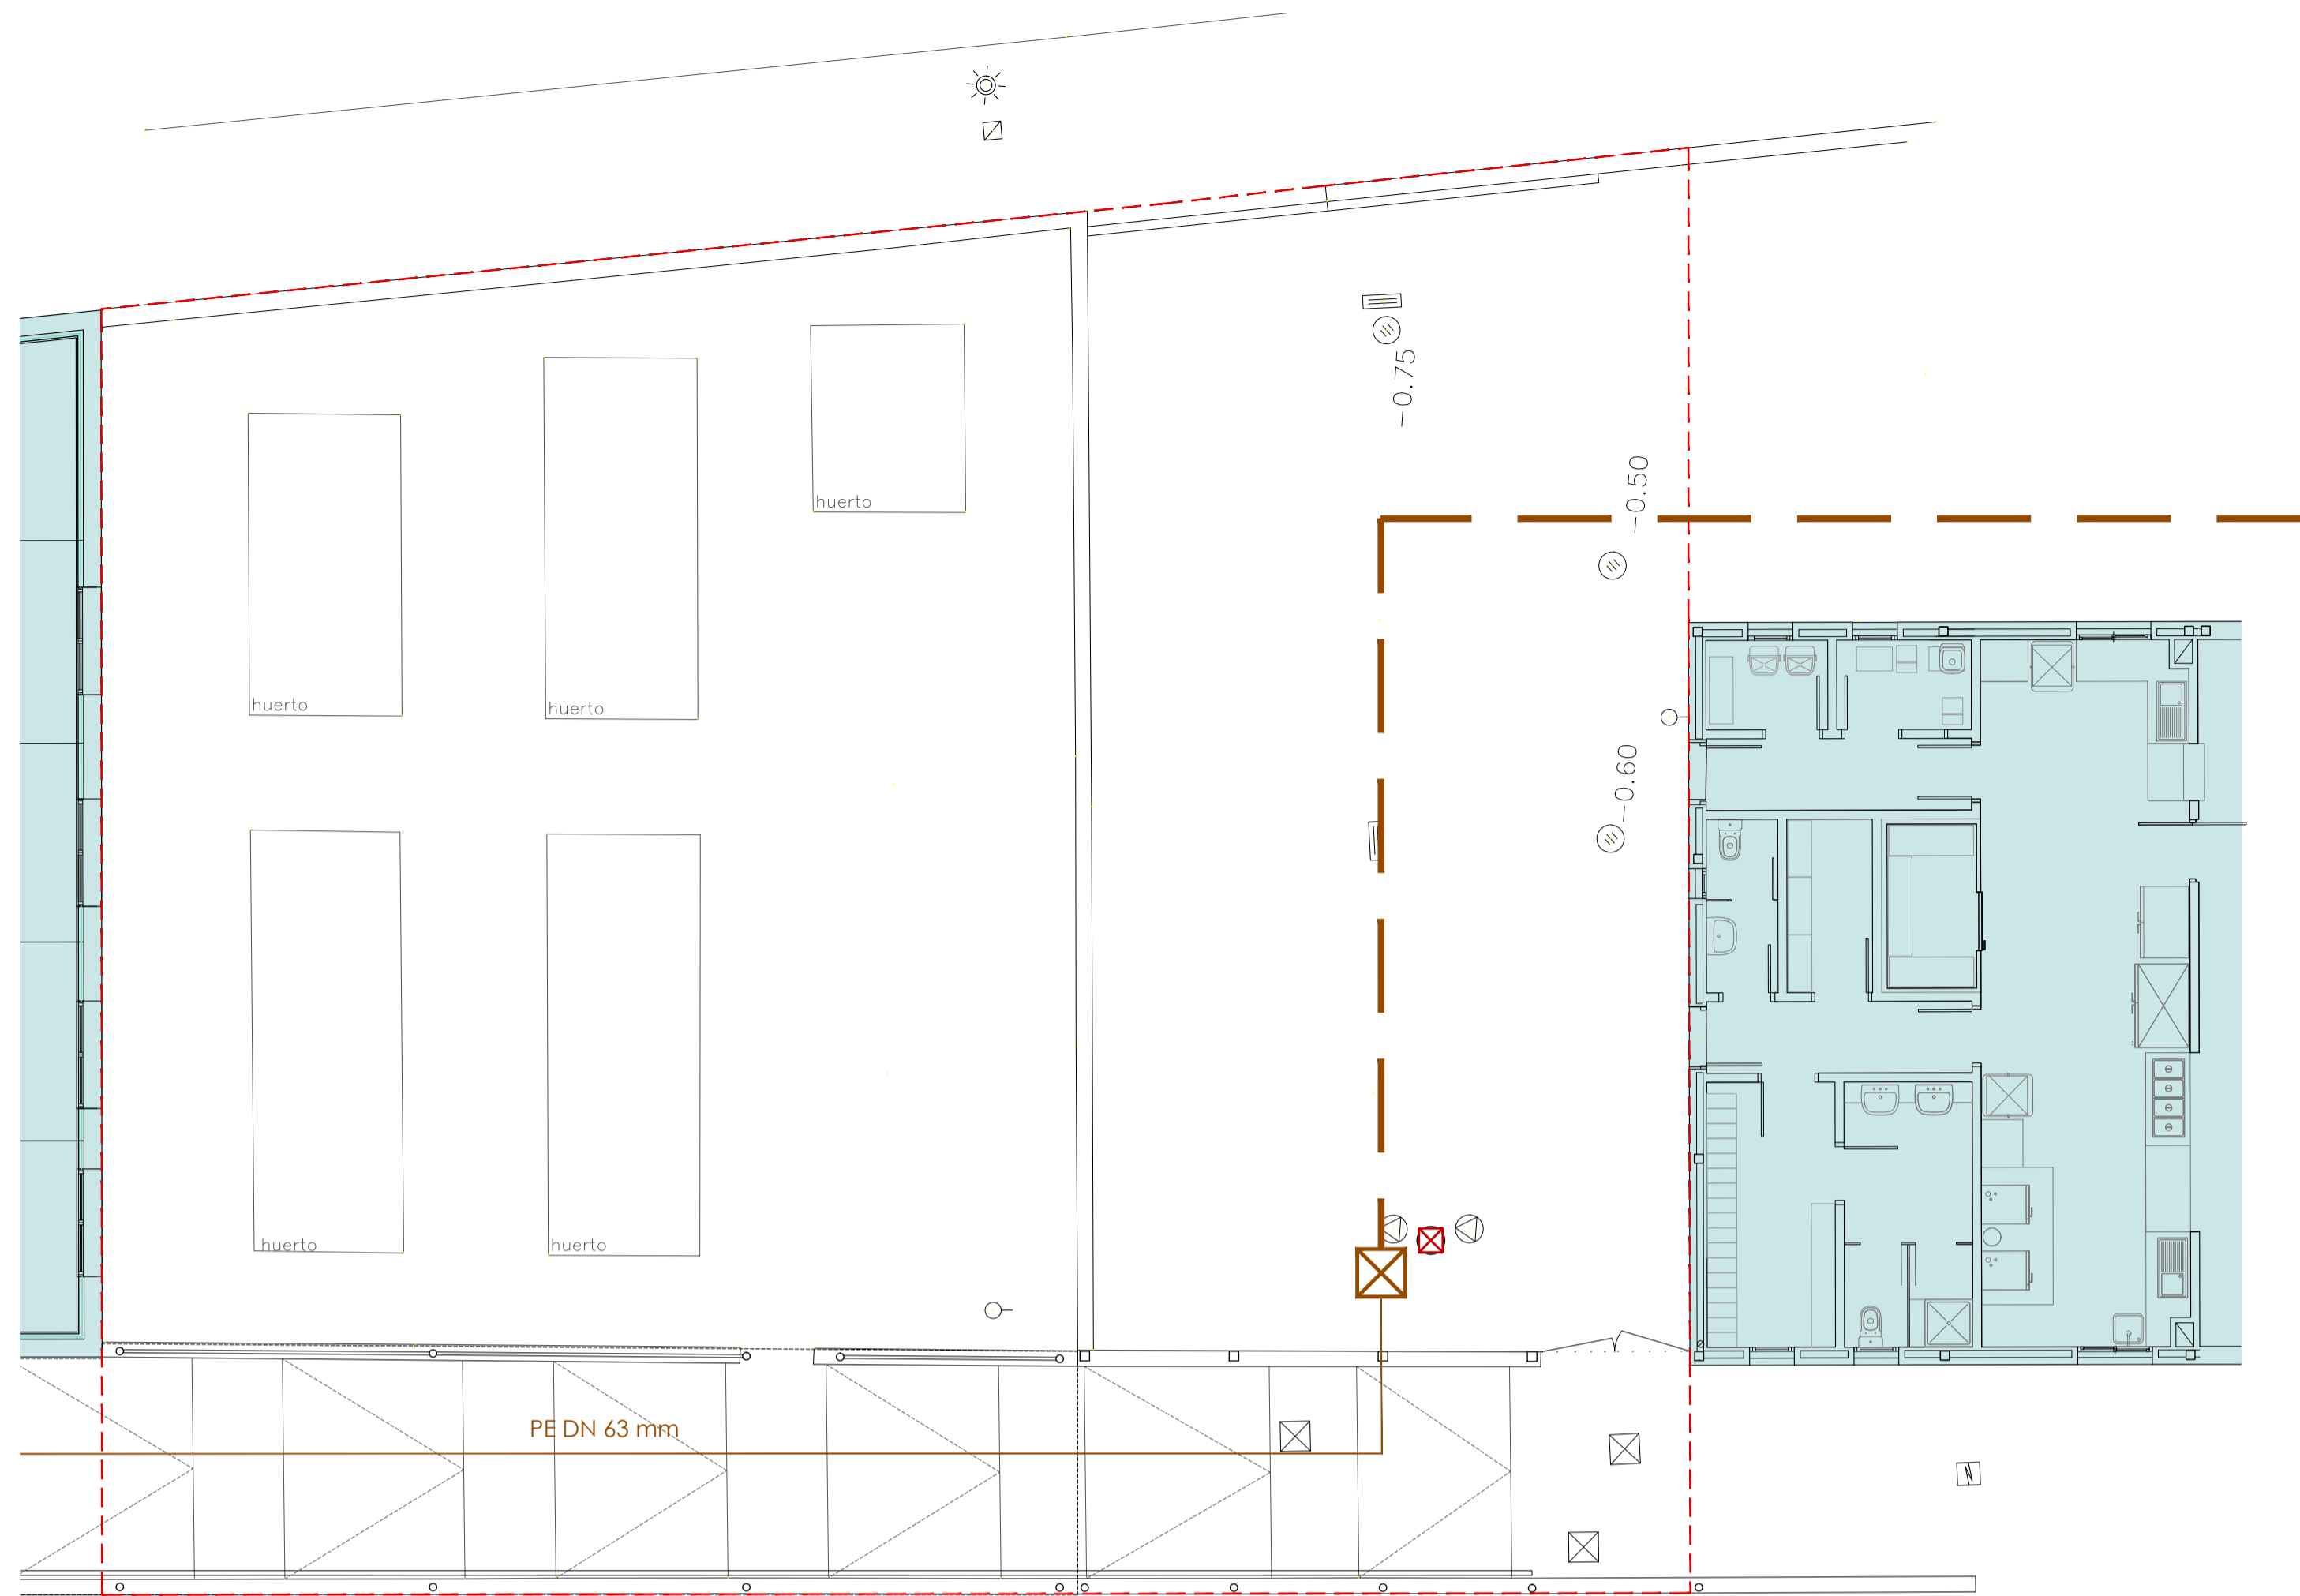


ESTADO ACTUAL ÁMBITO DEL PROYECTO AFECCIONES INSTALACIONES E: 1/100

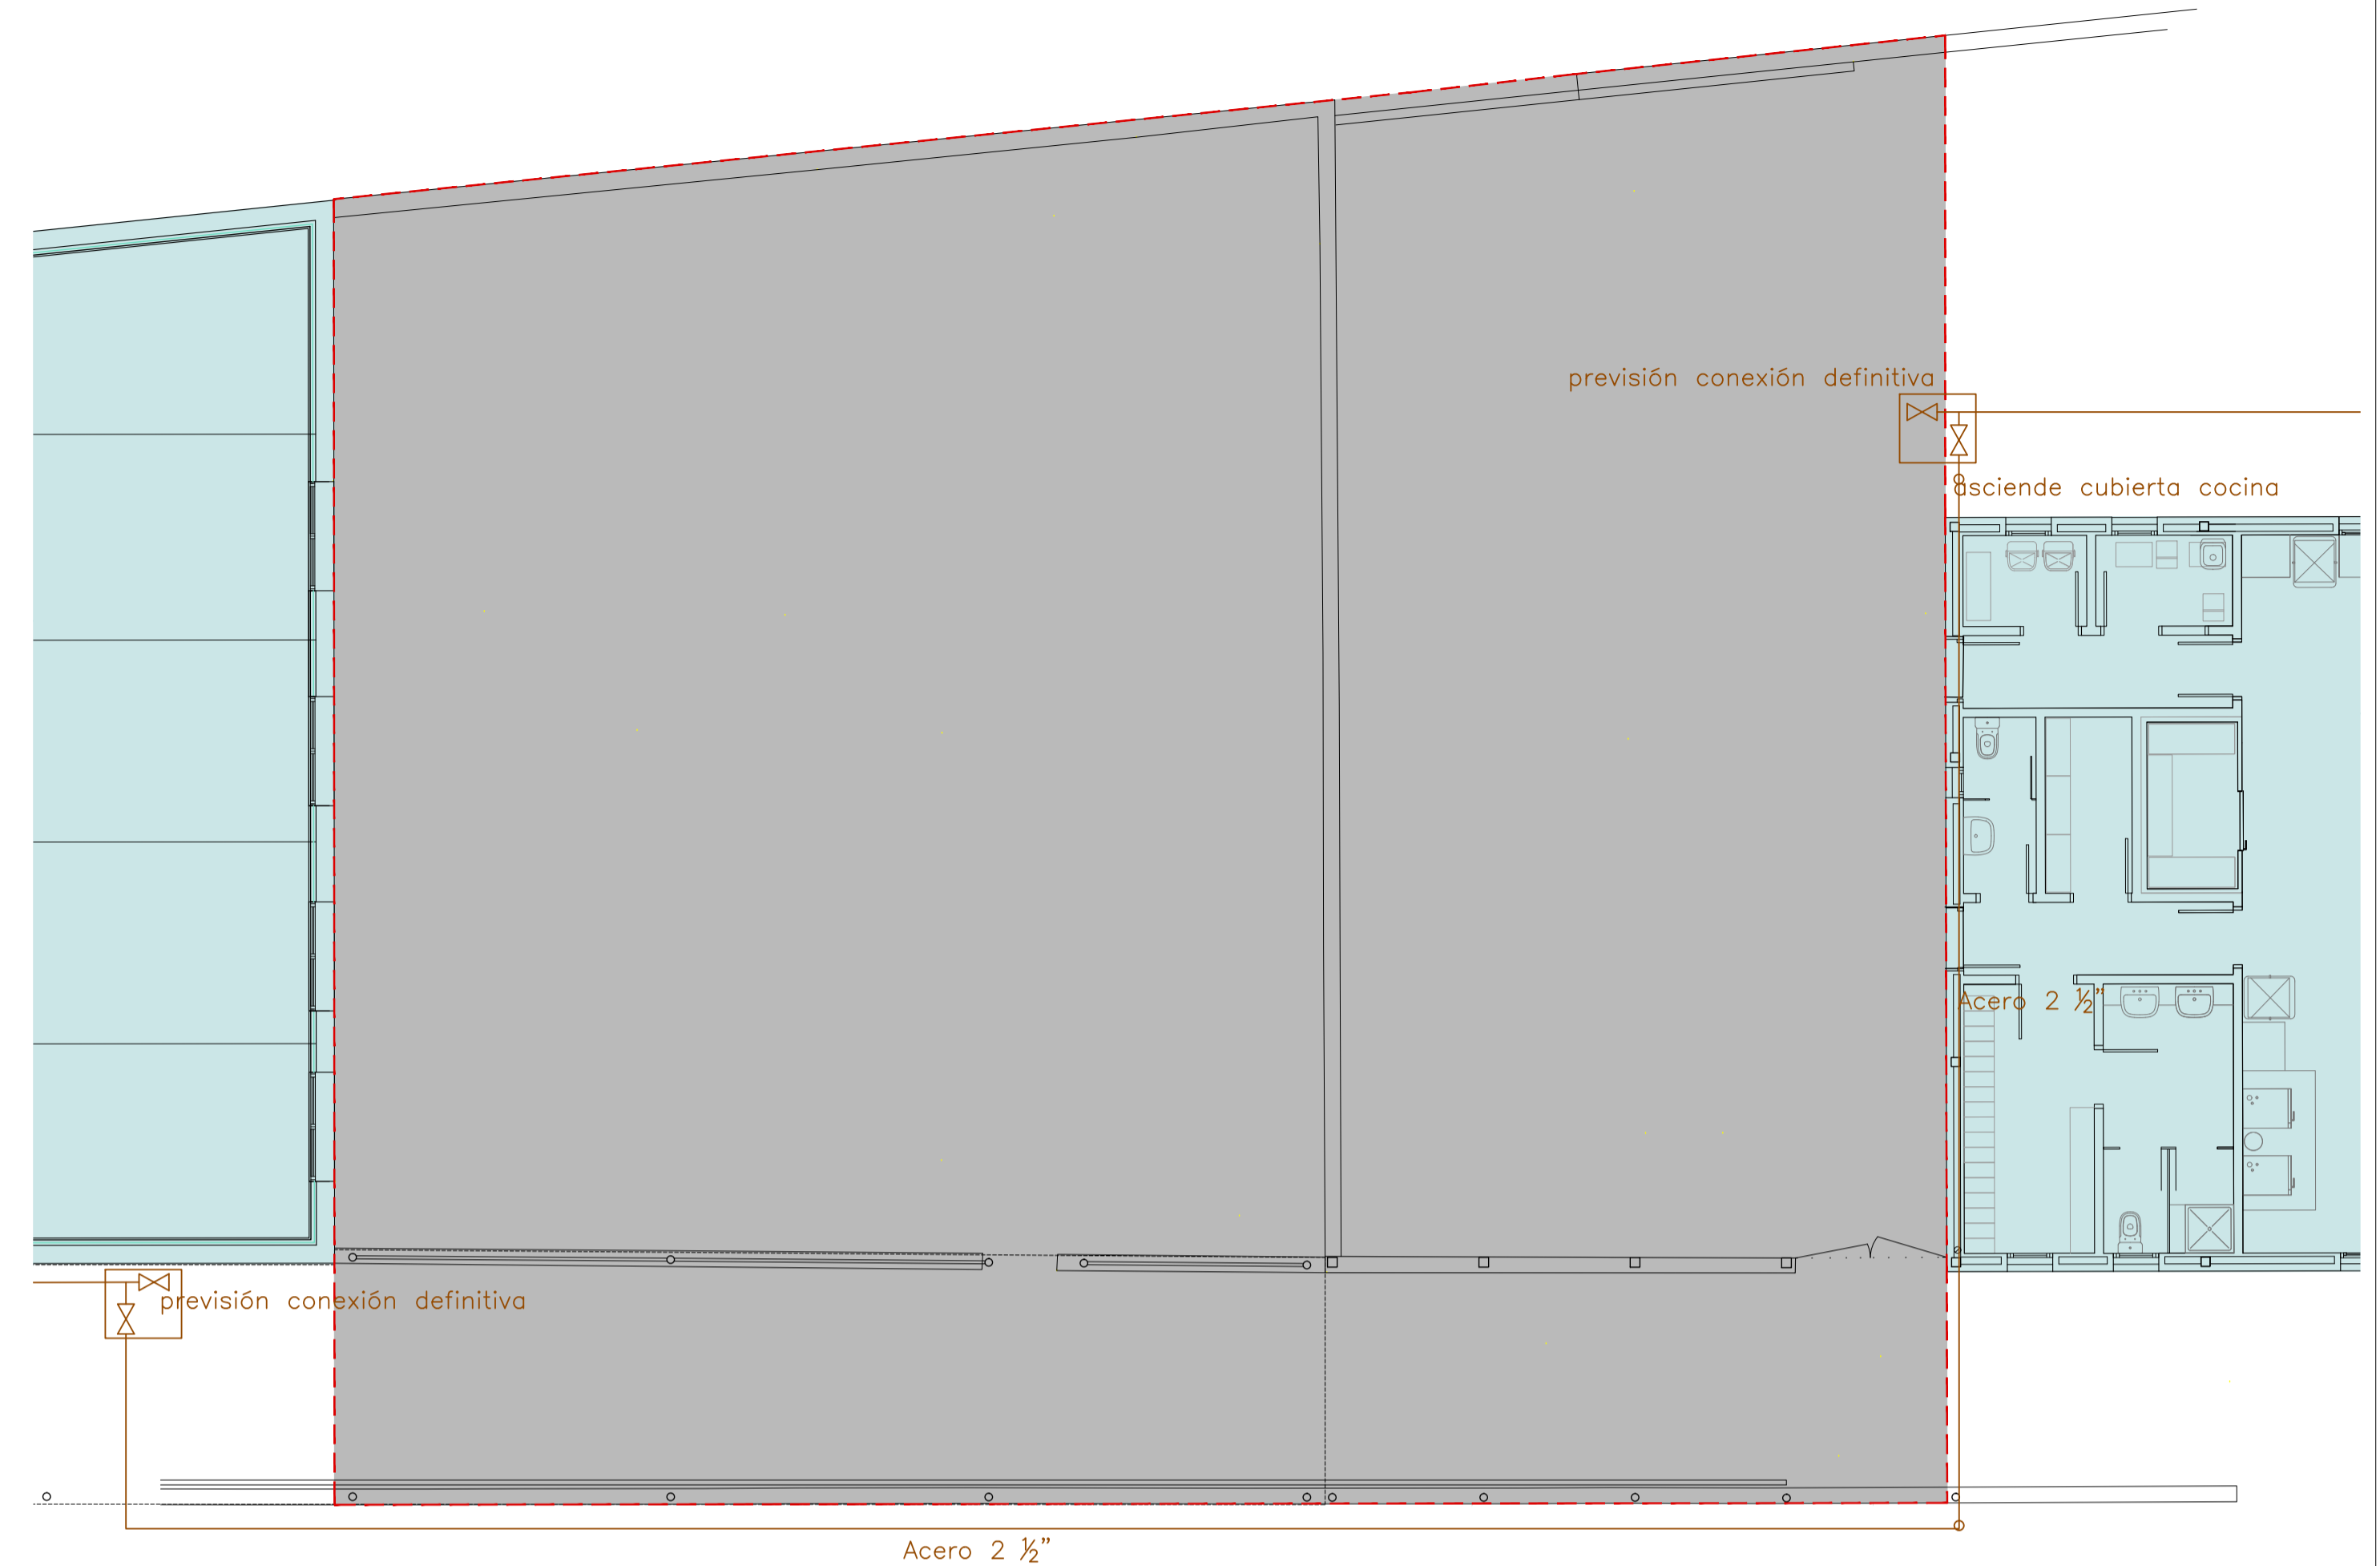

FASE OBRA ESTADO PROVISIONAL AFECCIONES INSTALACIONES E: 1/100

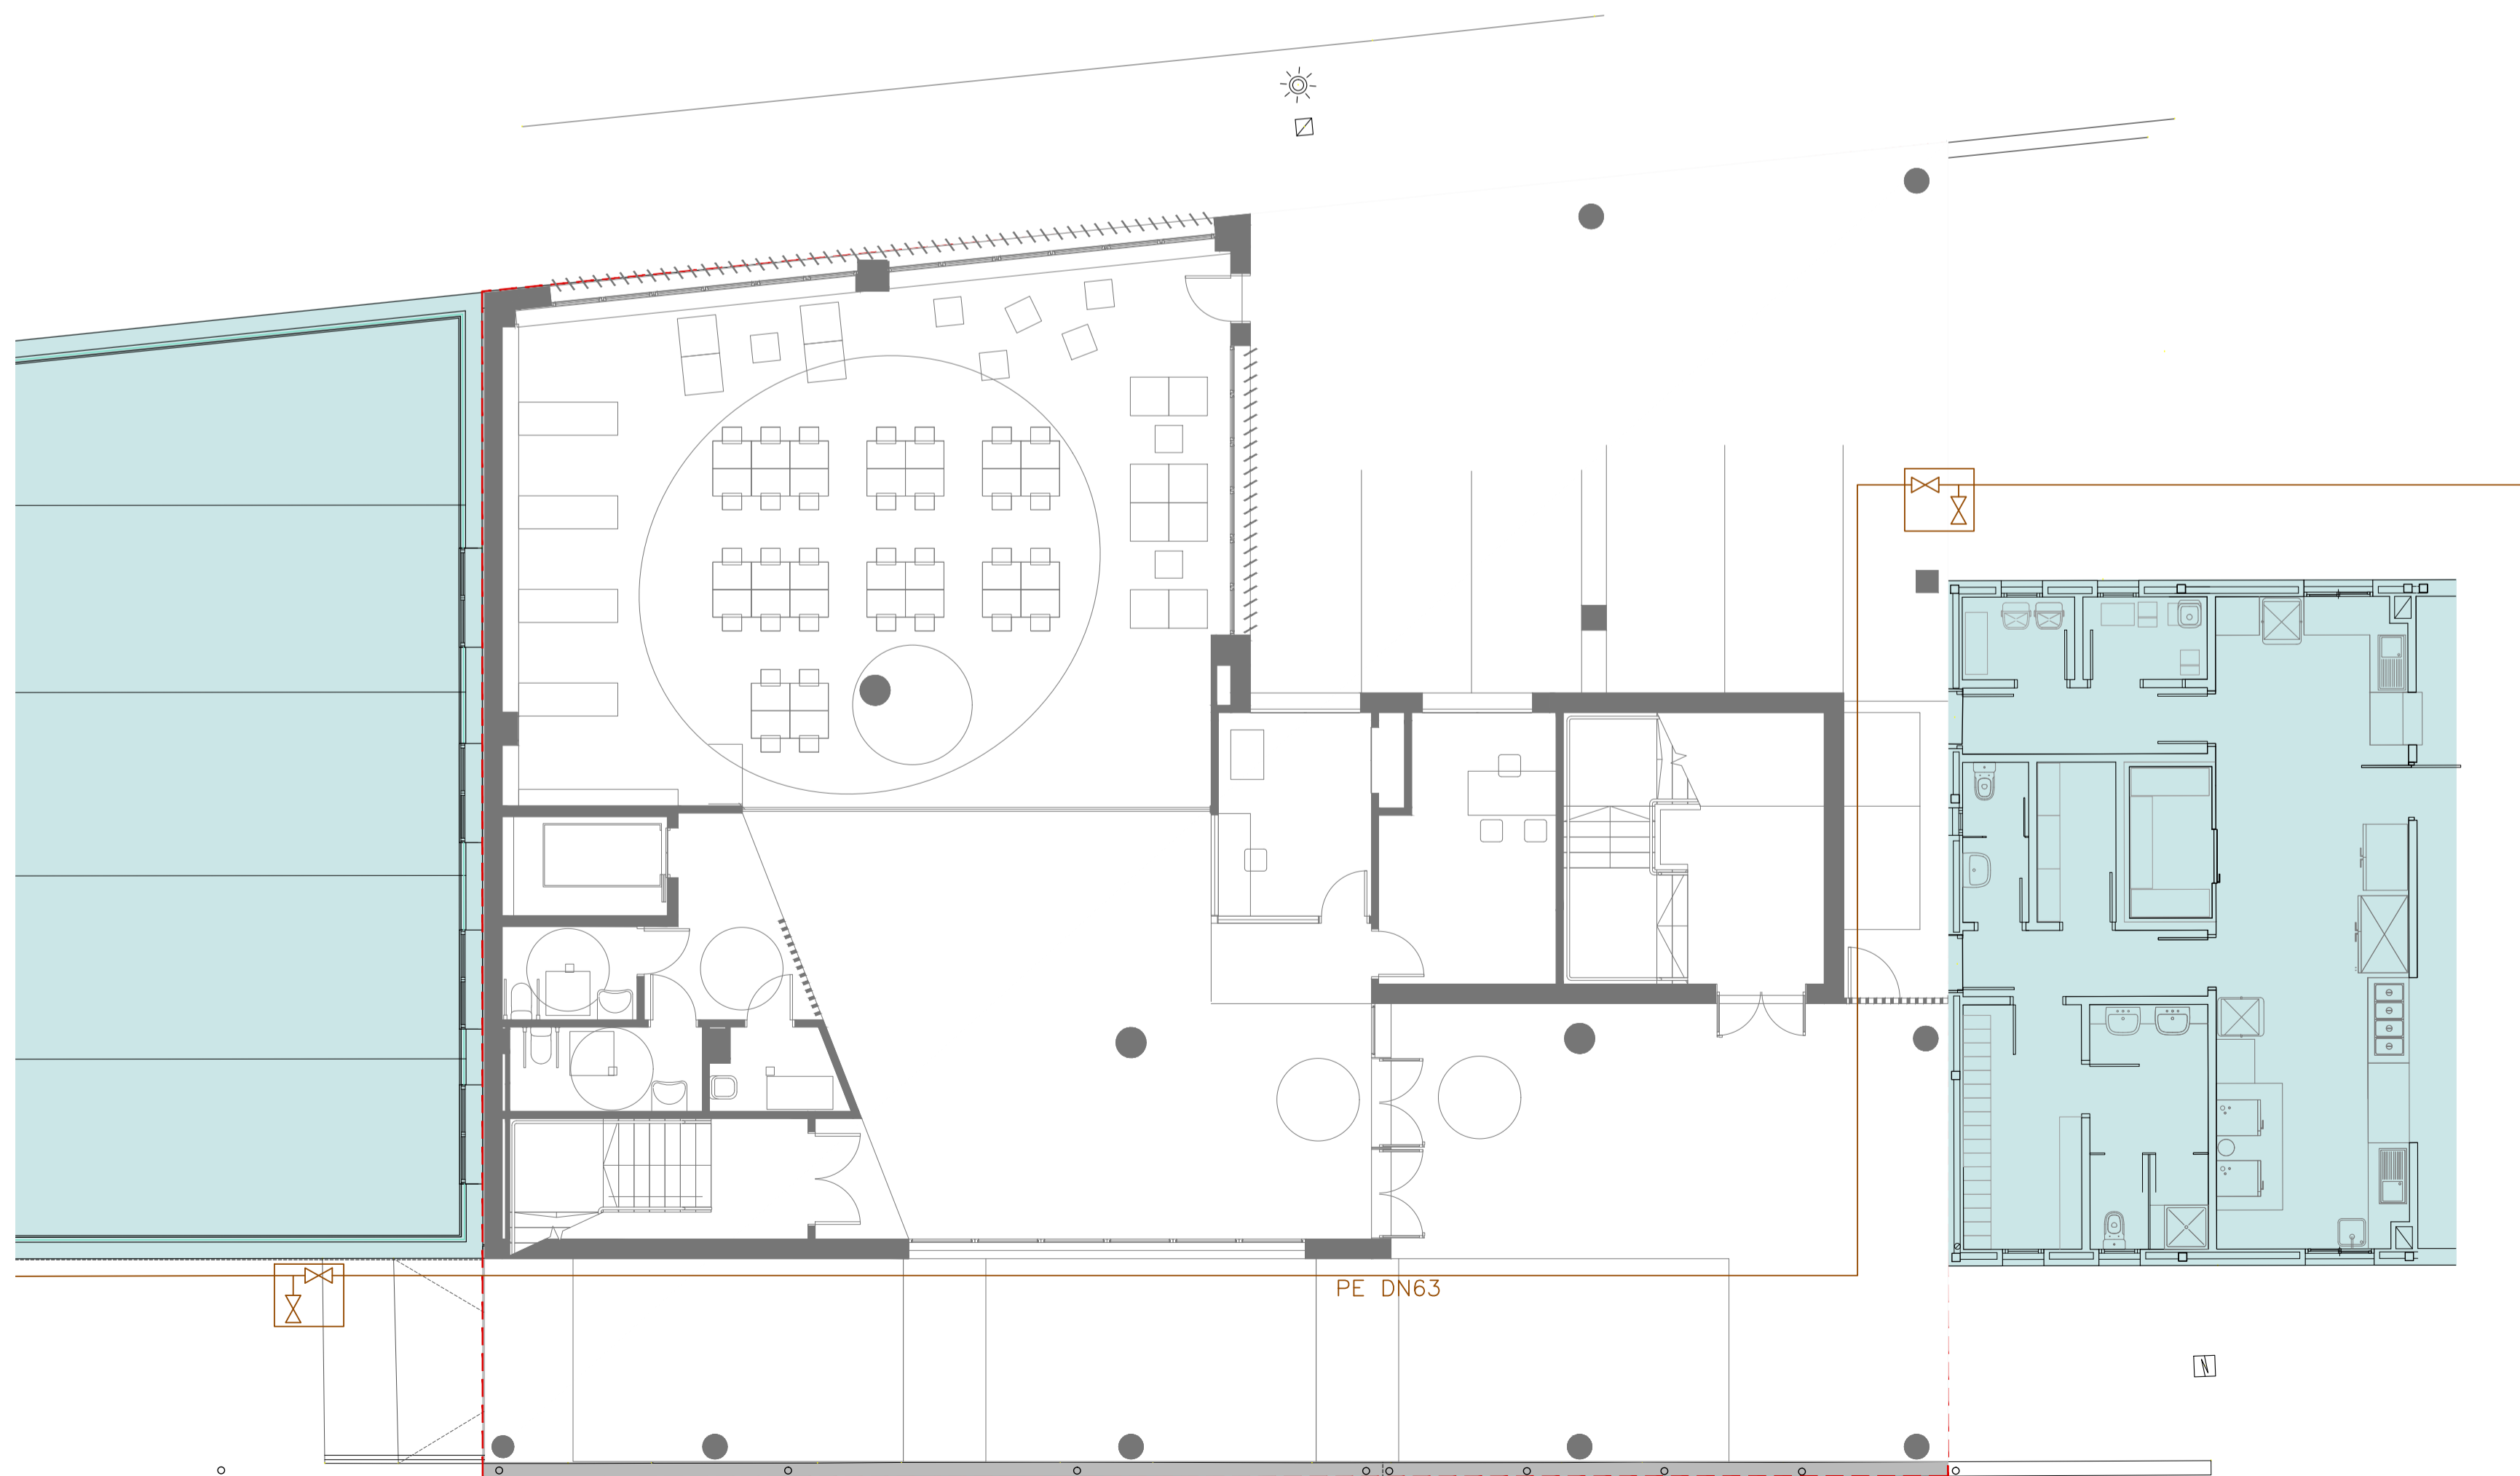

FASE FIN OBRA ESTADO DEFINITIVO AFECCIONES INSTALACIONES E: 1/100

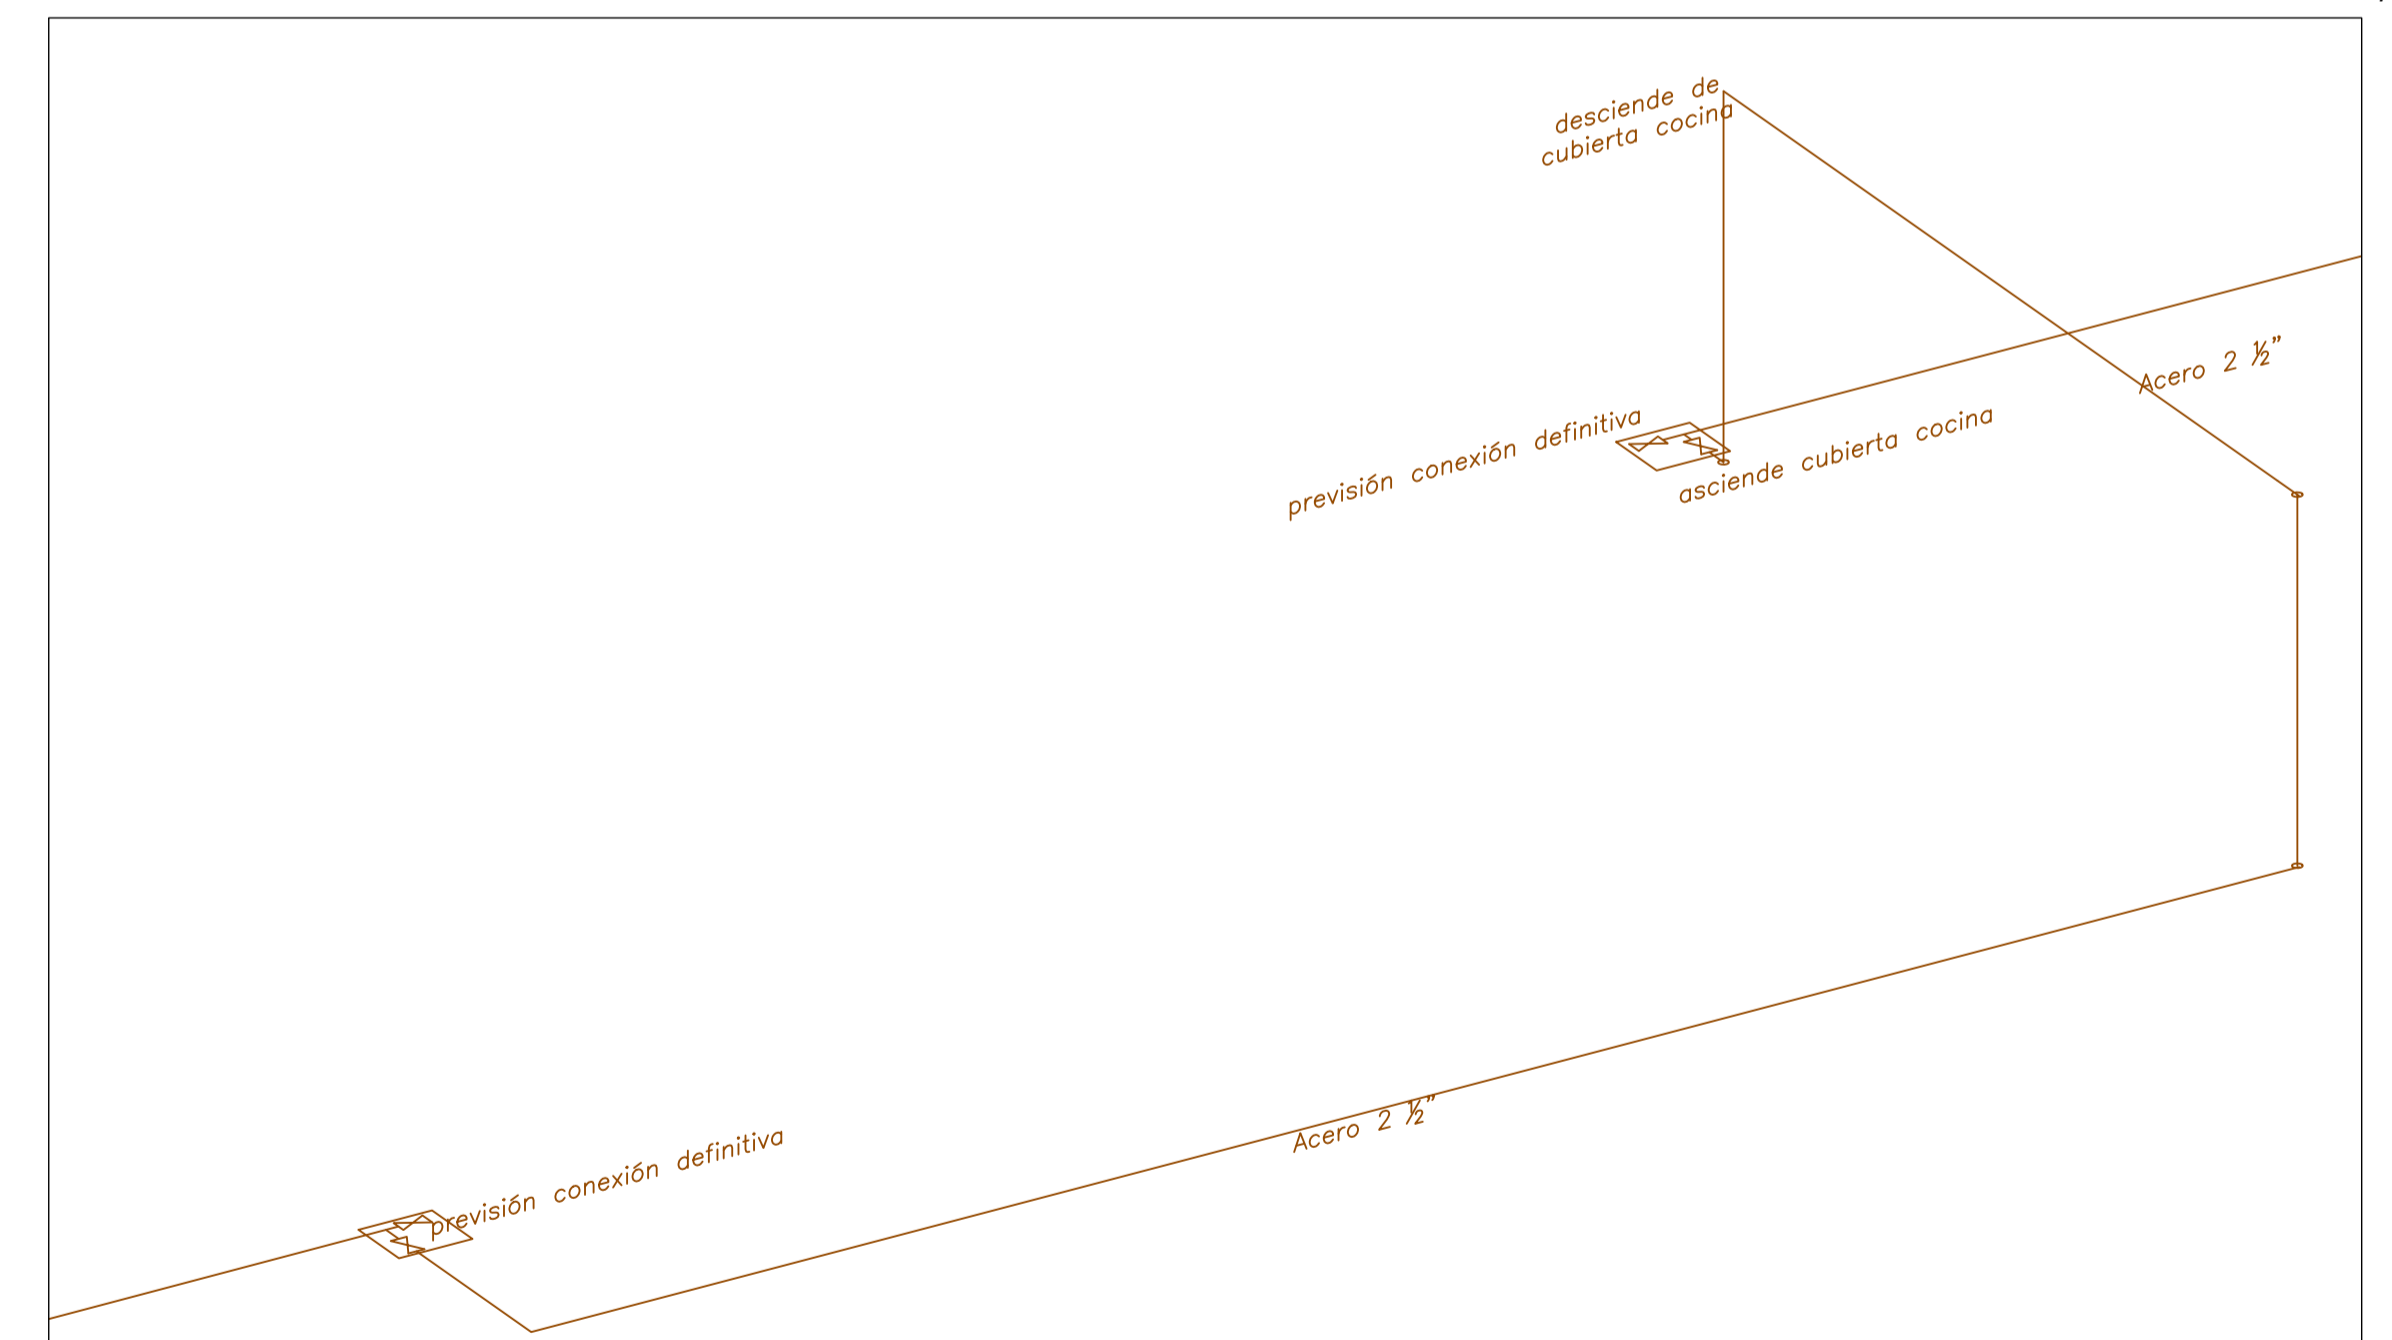

ISOMETRICO DESVÍO GAS E: 1/100

GOBIERNO DE ARAGON
Departamento de Educación,
Cultura y Deporte
Gerencia de Infraestructuras y Equipamiento

PROYECTO BÁSICO Y DE EJECUCIÓN
DE LAS OBRAS DE CONSTRUCCIÓN
PARA LA TRANSFORMACIÓN DEL CEIP
JULIO VERNE DE ZARAGOZA EN CPI

CALLES FCO. RALLO LAHOZ, IBÓN DE LAZABA, I.M. MARÍN SANCHO, O. LLANOS FLORES BARRIO DE MIRALBUENO, 50011 - ZARAGOZA

PLANO
ESTADO ACTUAL.
ACTUACIONES PREVIAS Y
REPOSICIONES FIN DE OBRA.
INSTALACION GAS



DICIEMBRE 2019



ESCALA:

ARQUITECTURA

JOAQUÍN LORENTE GALDOS


EA06

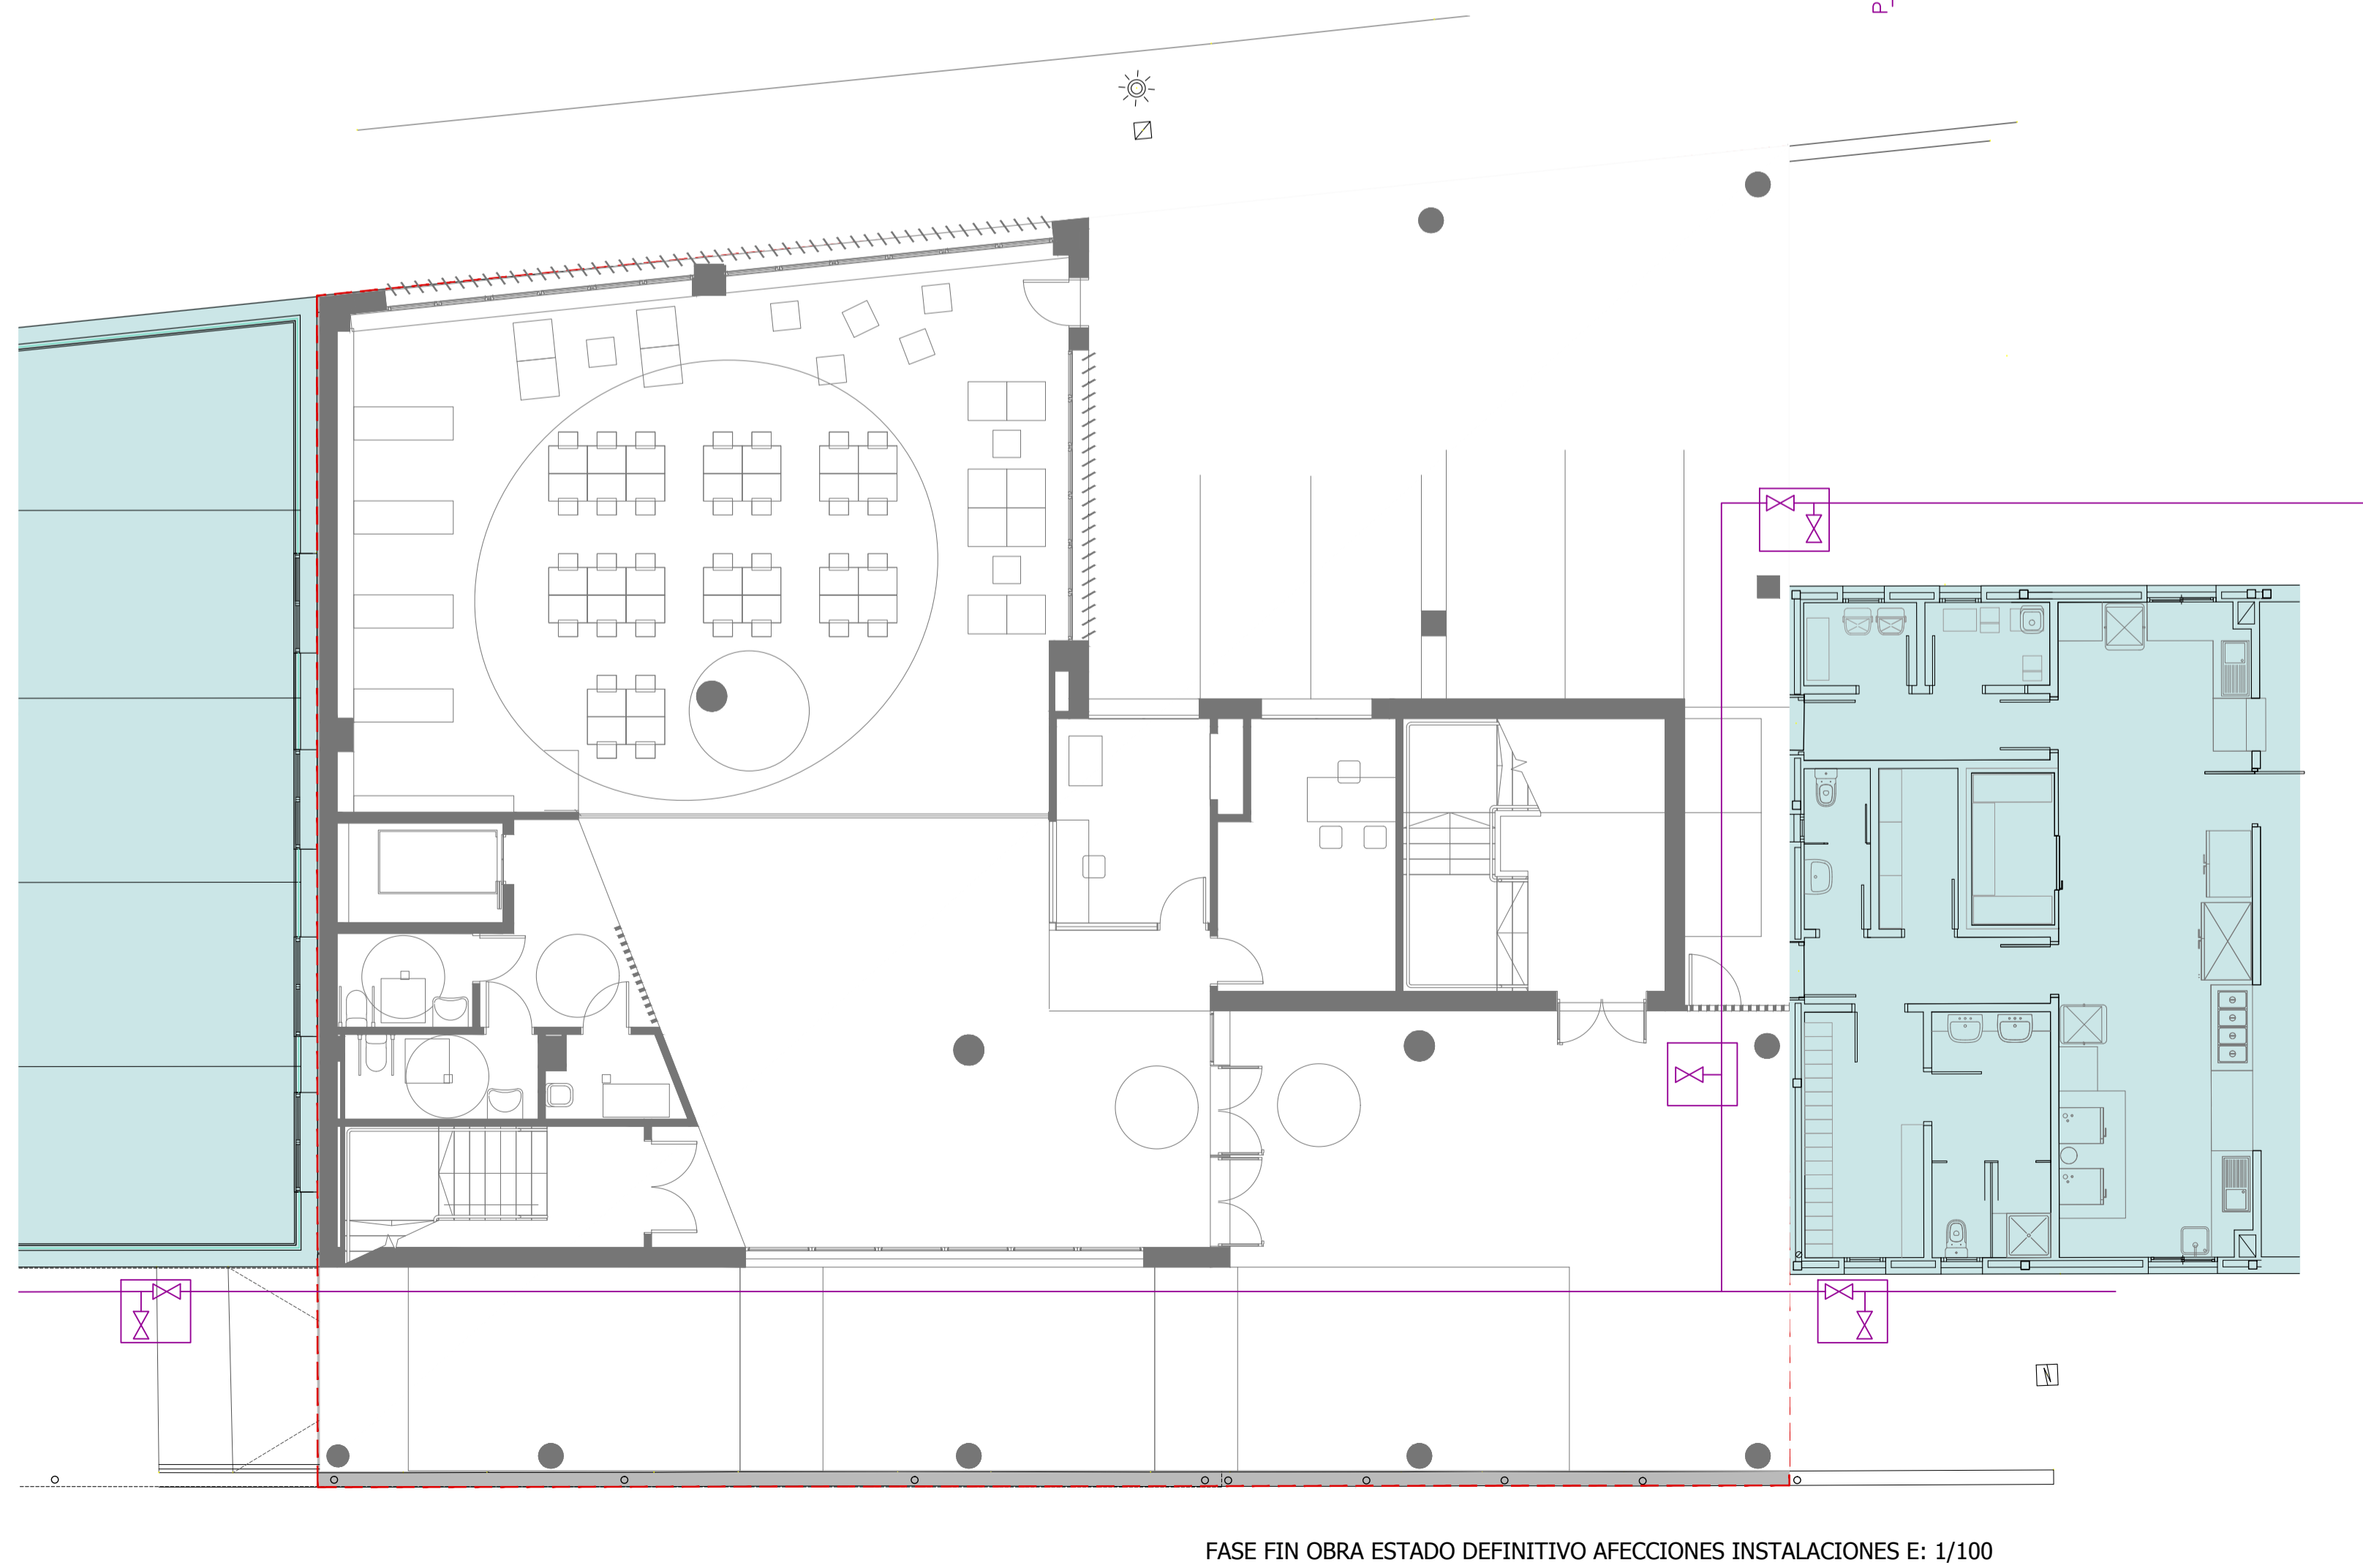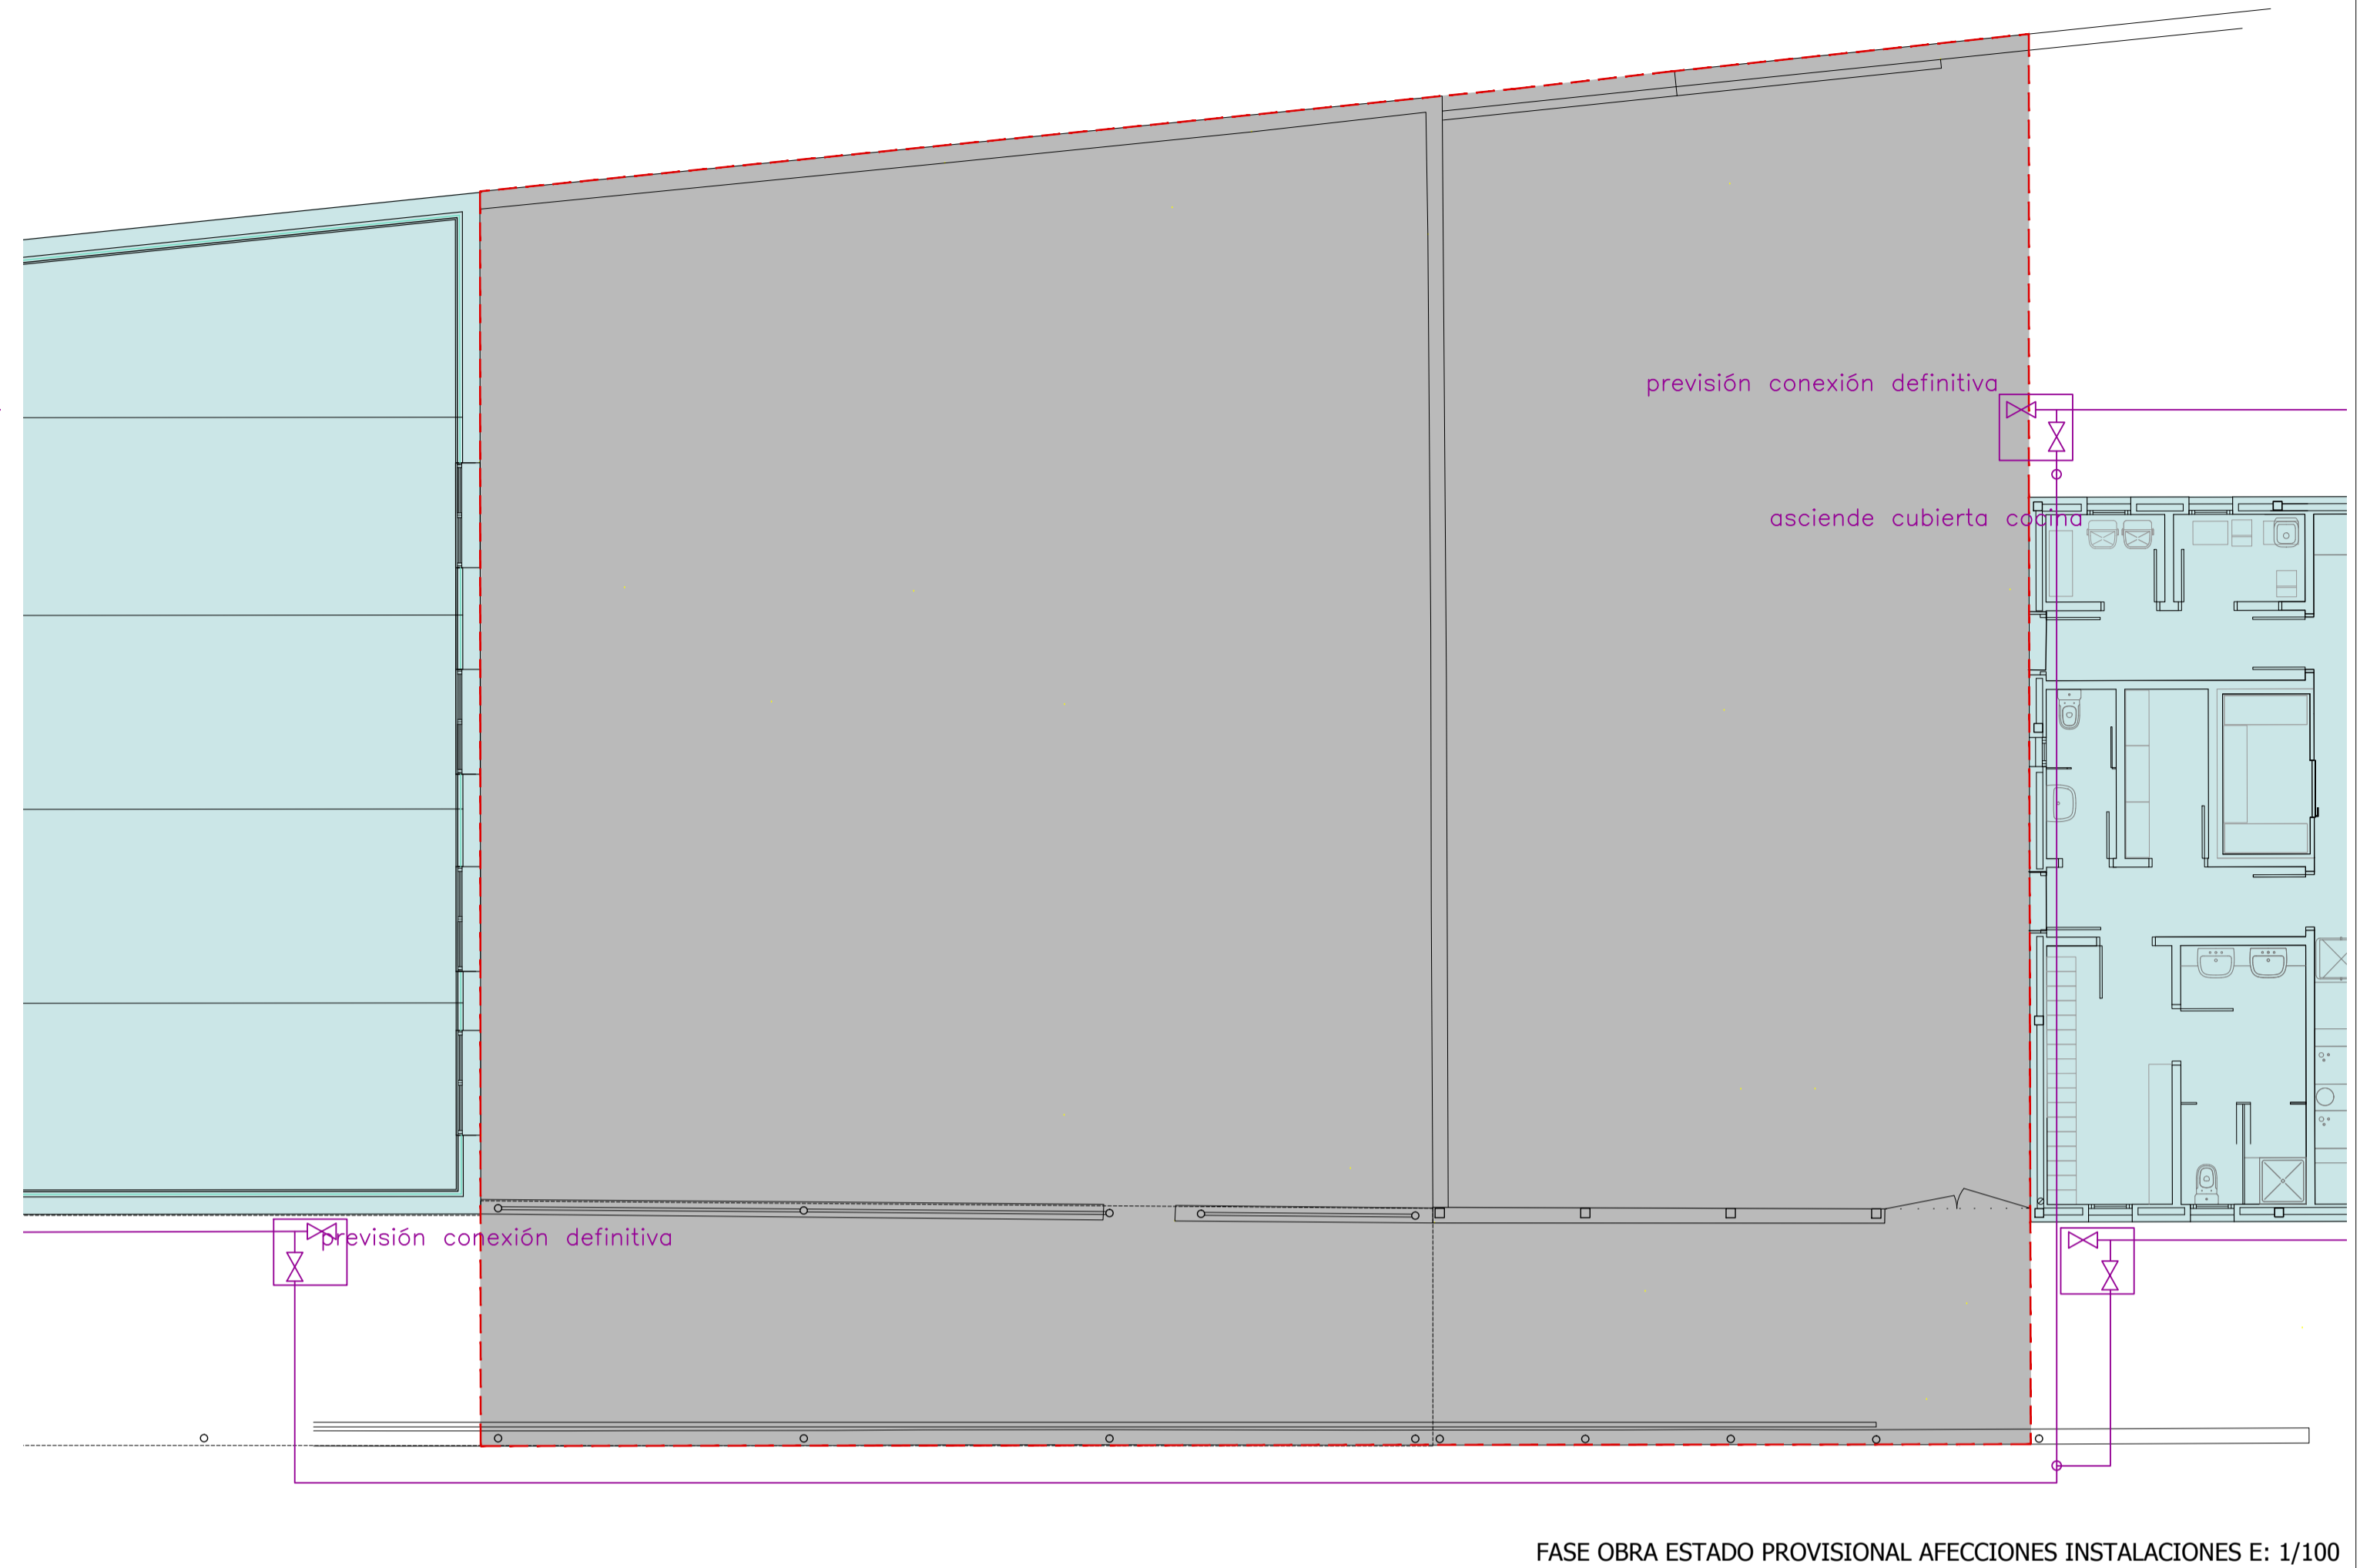

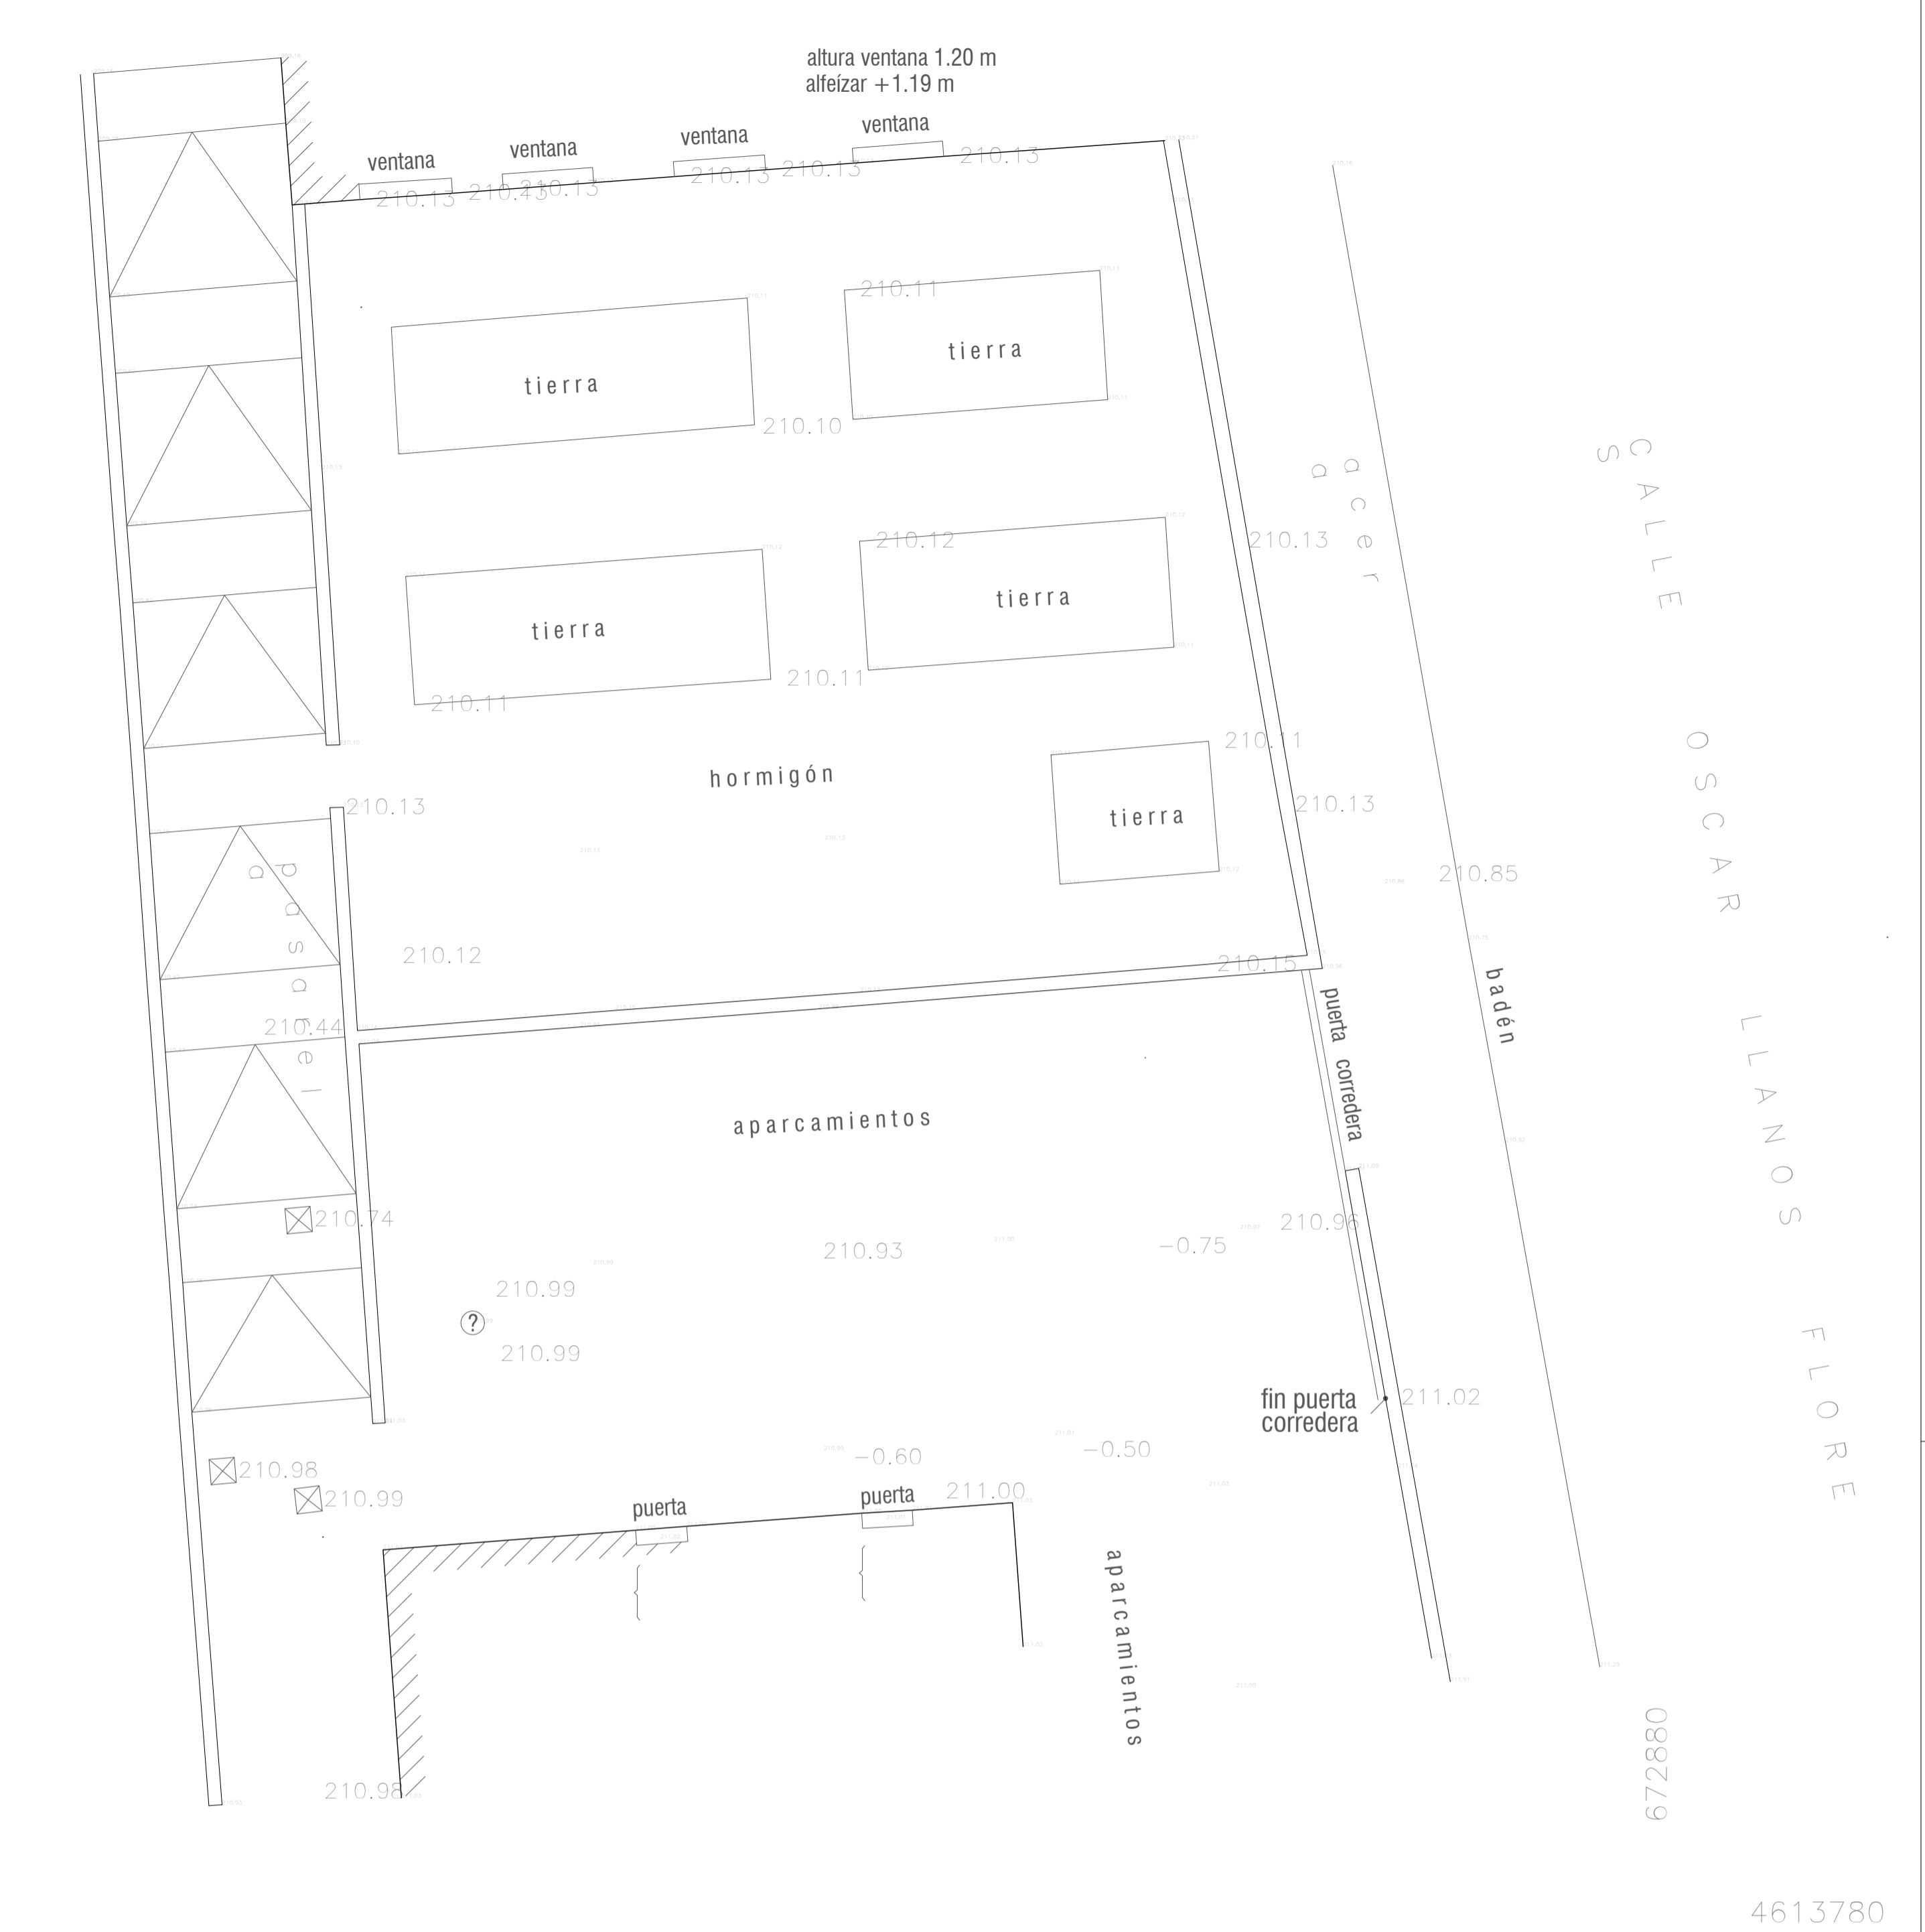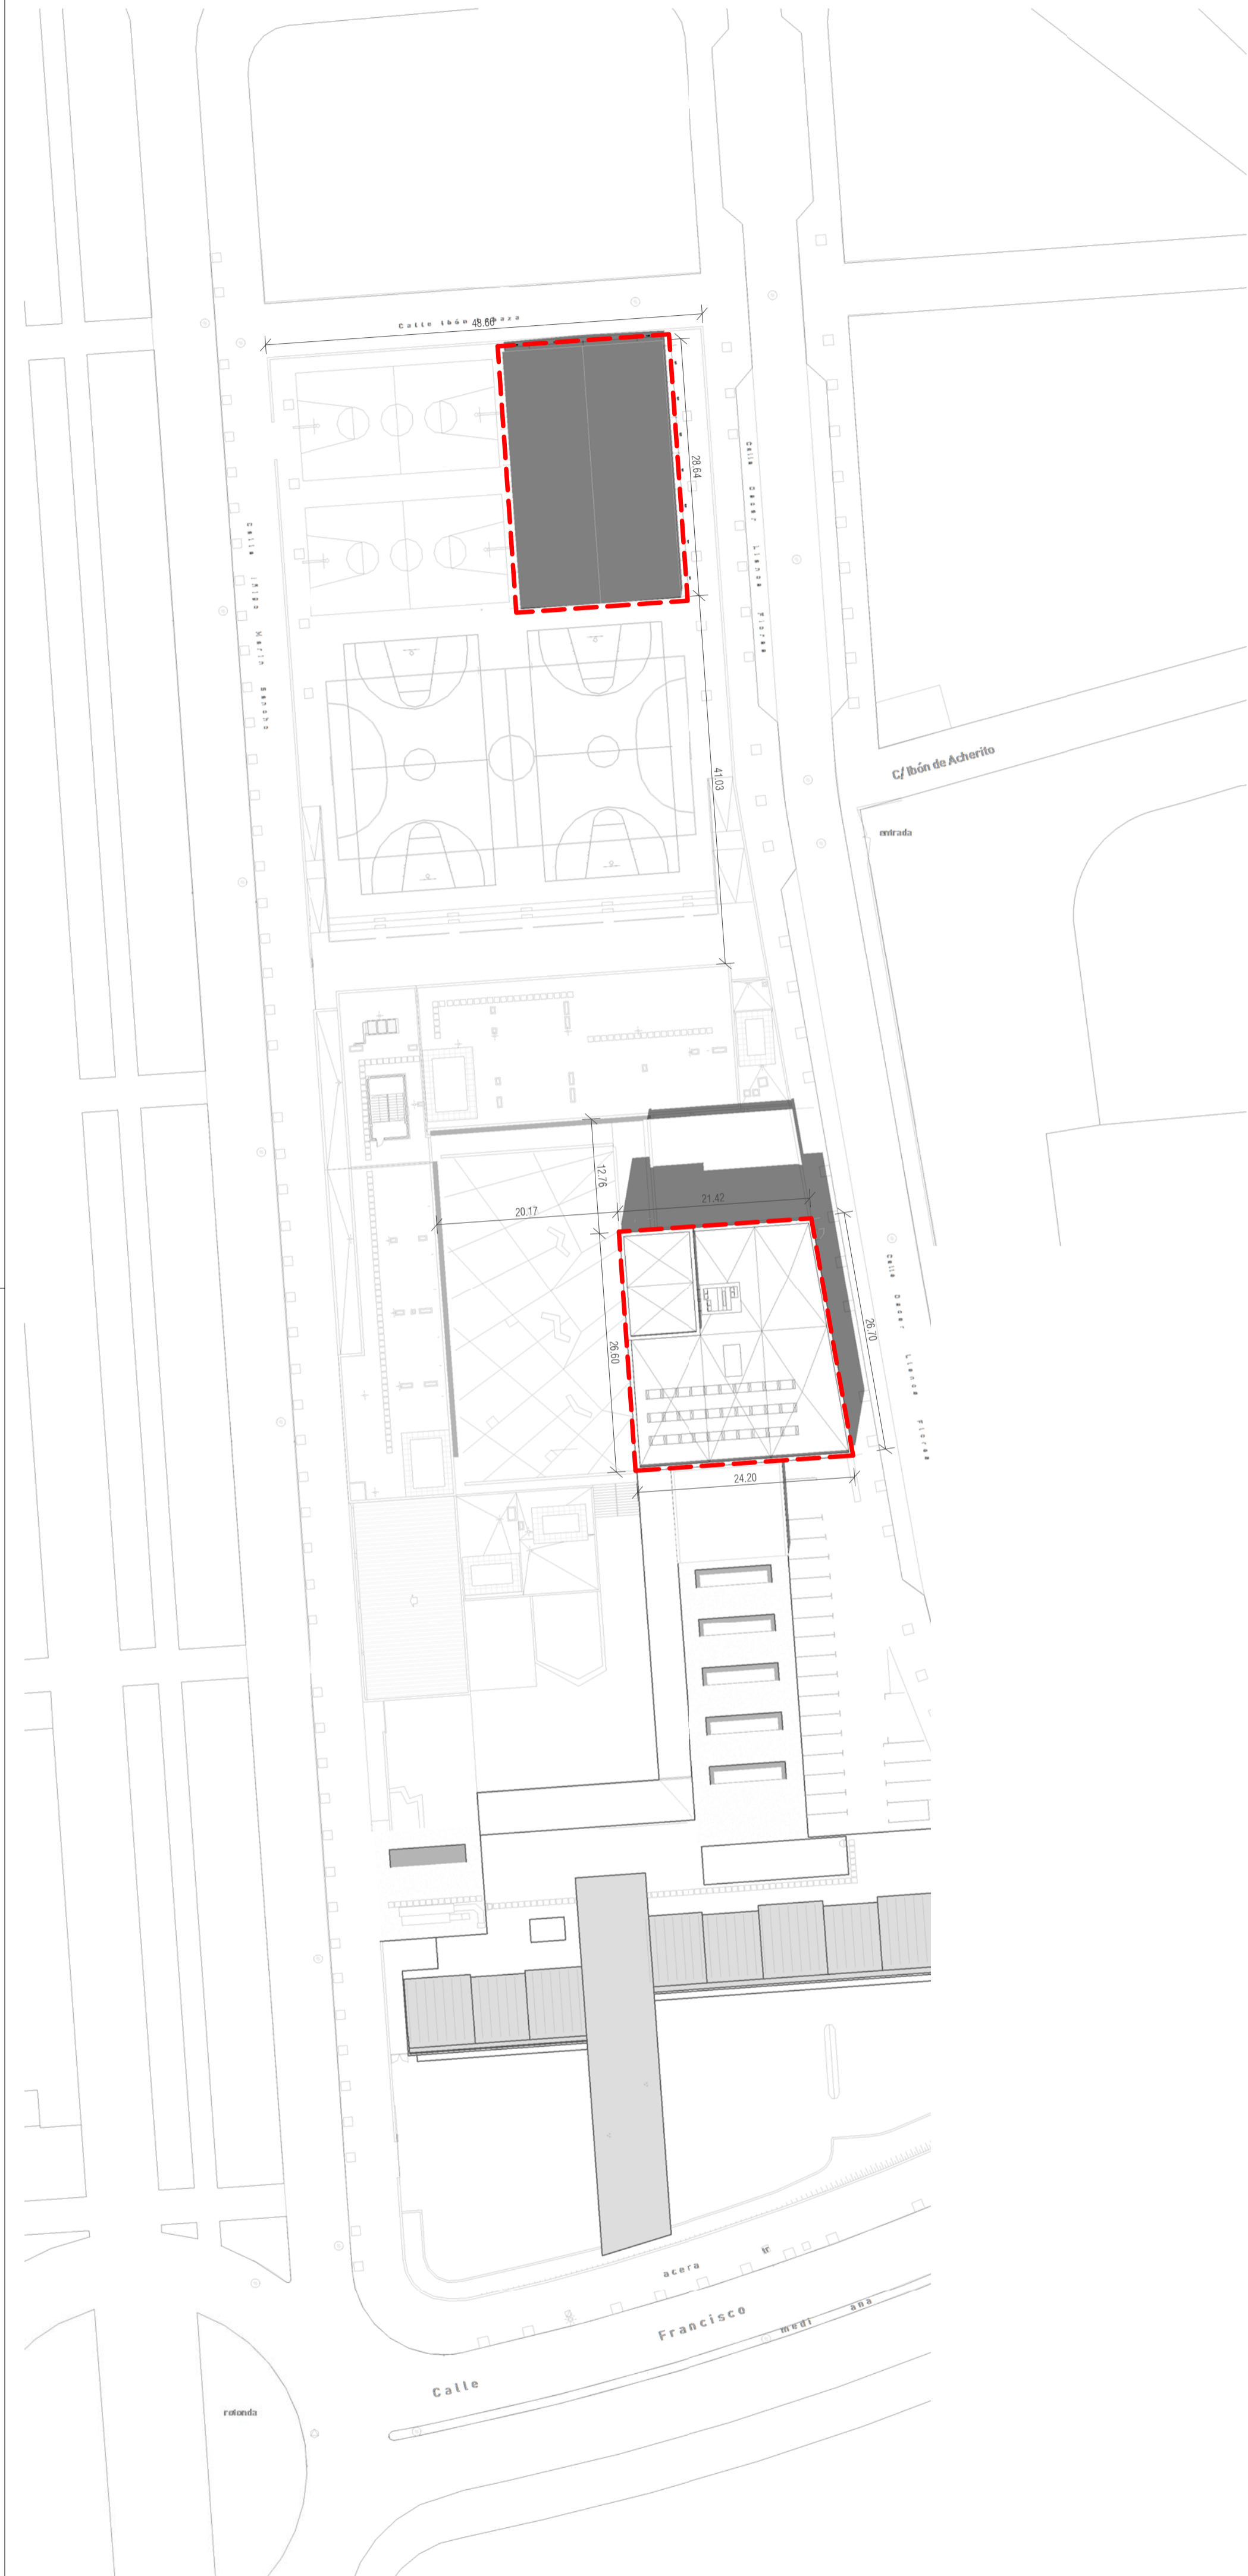

LEYENDA		⊙	REGISTRO SANEAMIENTO
///	EDIFICACIÓN	⊙	ACOMETIDA
—	MURO	—	SUMIDERO
—	BORDILLO	—	REGISTRO ELÉCTRICO
—	HORMIGÓN	—	ALUMBRADO ELÉCTRICO
—	ENTRADA	—	FAROLA
⊙	REGISTRO ABASTECIMIENTO	—	TAPA HORMIGÓN





GOBIERNO DE ARAGÓN
Departamento de Educación,
Cultura y Deporte
Gerencia de Infraestructuras y Equipamiento

PROYECTO BÁSICO Y DE EJECUCIÓN DE LAS OBRAS DE CONSTRUCCIÓN PARA LA TRANSFORMACIÓN DEL CEIP JULIO VERNE DE ZARAGOZA EN CPI


CALLES FCO. RALLO LAHOZ, IBÓN DE LAZABA, I.M. MARÍN SANCHO, O. LLANOS FLORES BARRIO DE MIRALBUENO, 50011 - ZARAGOZA

PLANO
EMPLAZAMIENTO, SITUACION, TOPOGRÁFICO


DICIEMBRE 2019



ESCALA: Como se indica


ARQUITECTURA
JOAQUÍN LORENTE GALDOS



G01

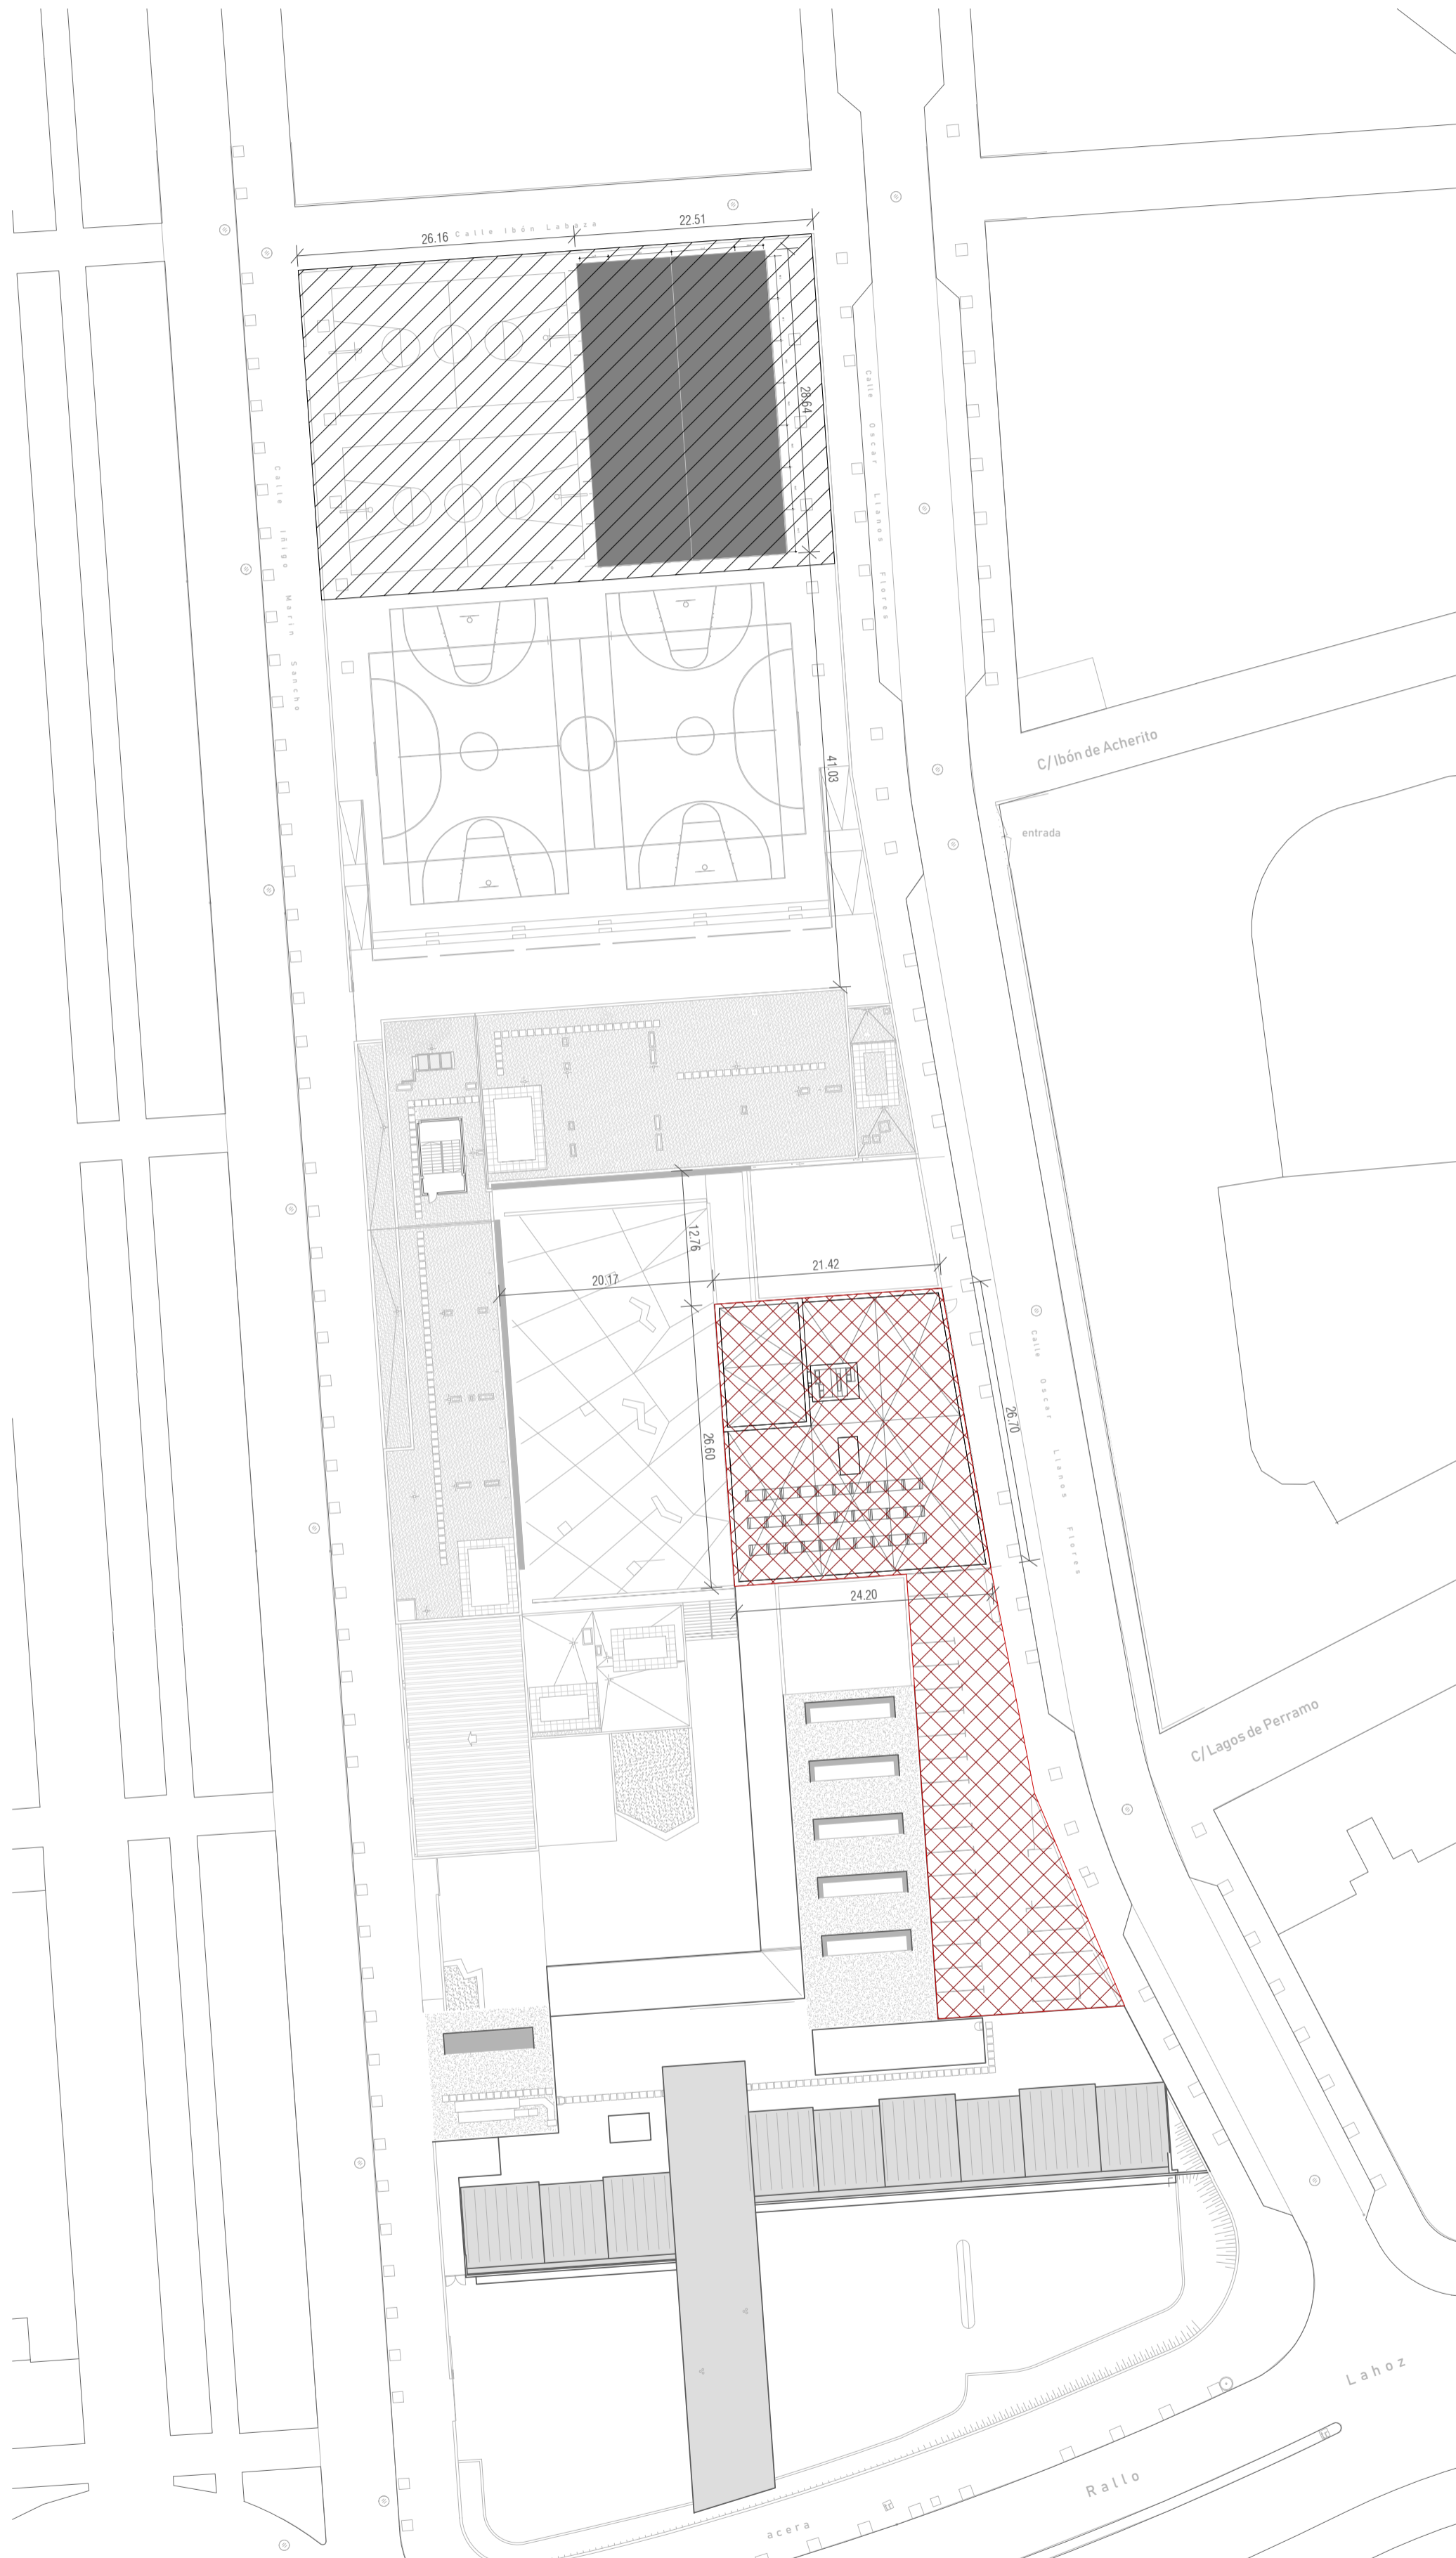

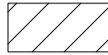-  FASE DE CONSTRUCCIÓN: PORCHE
-  FASE DE CONSTRUCCIÓN: COLEGIO

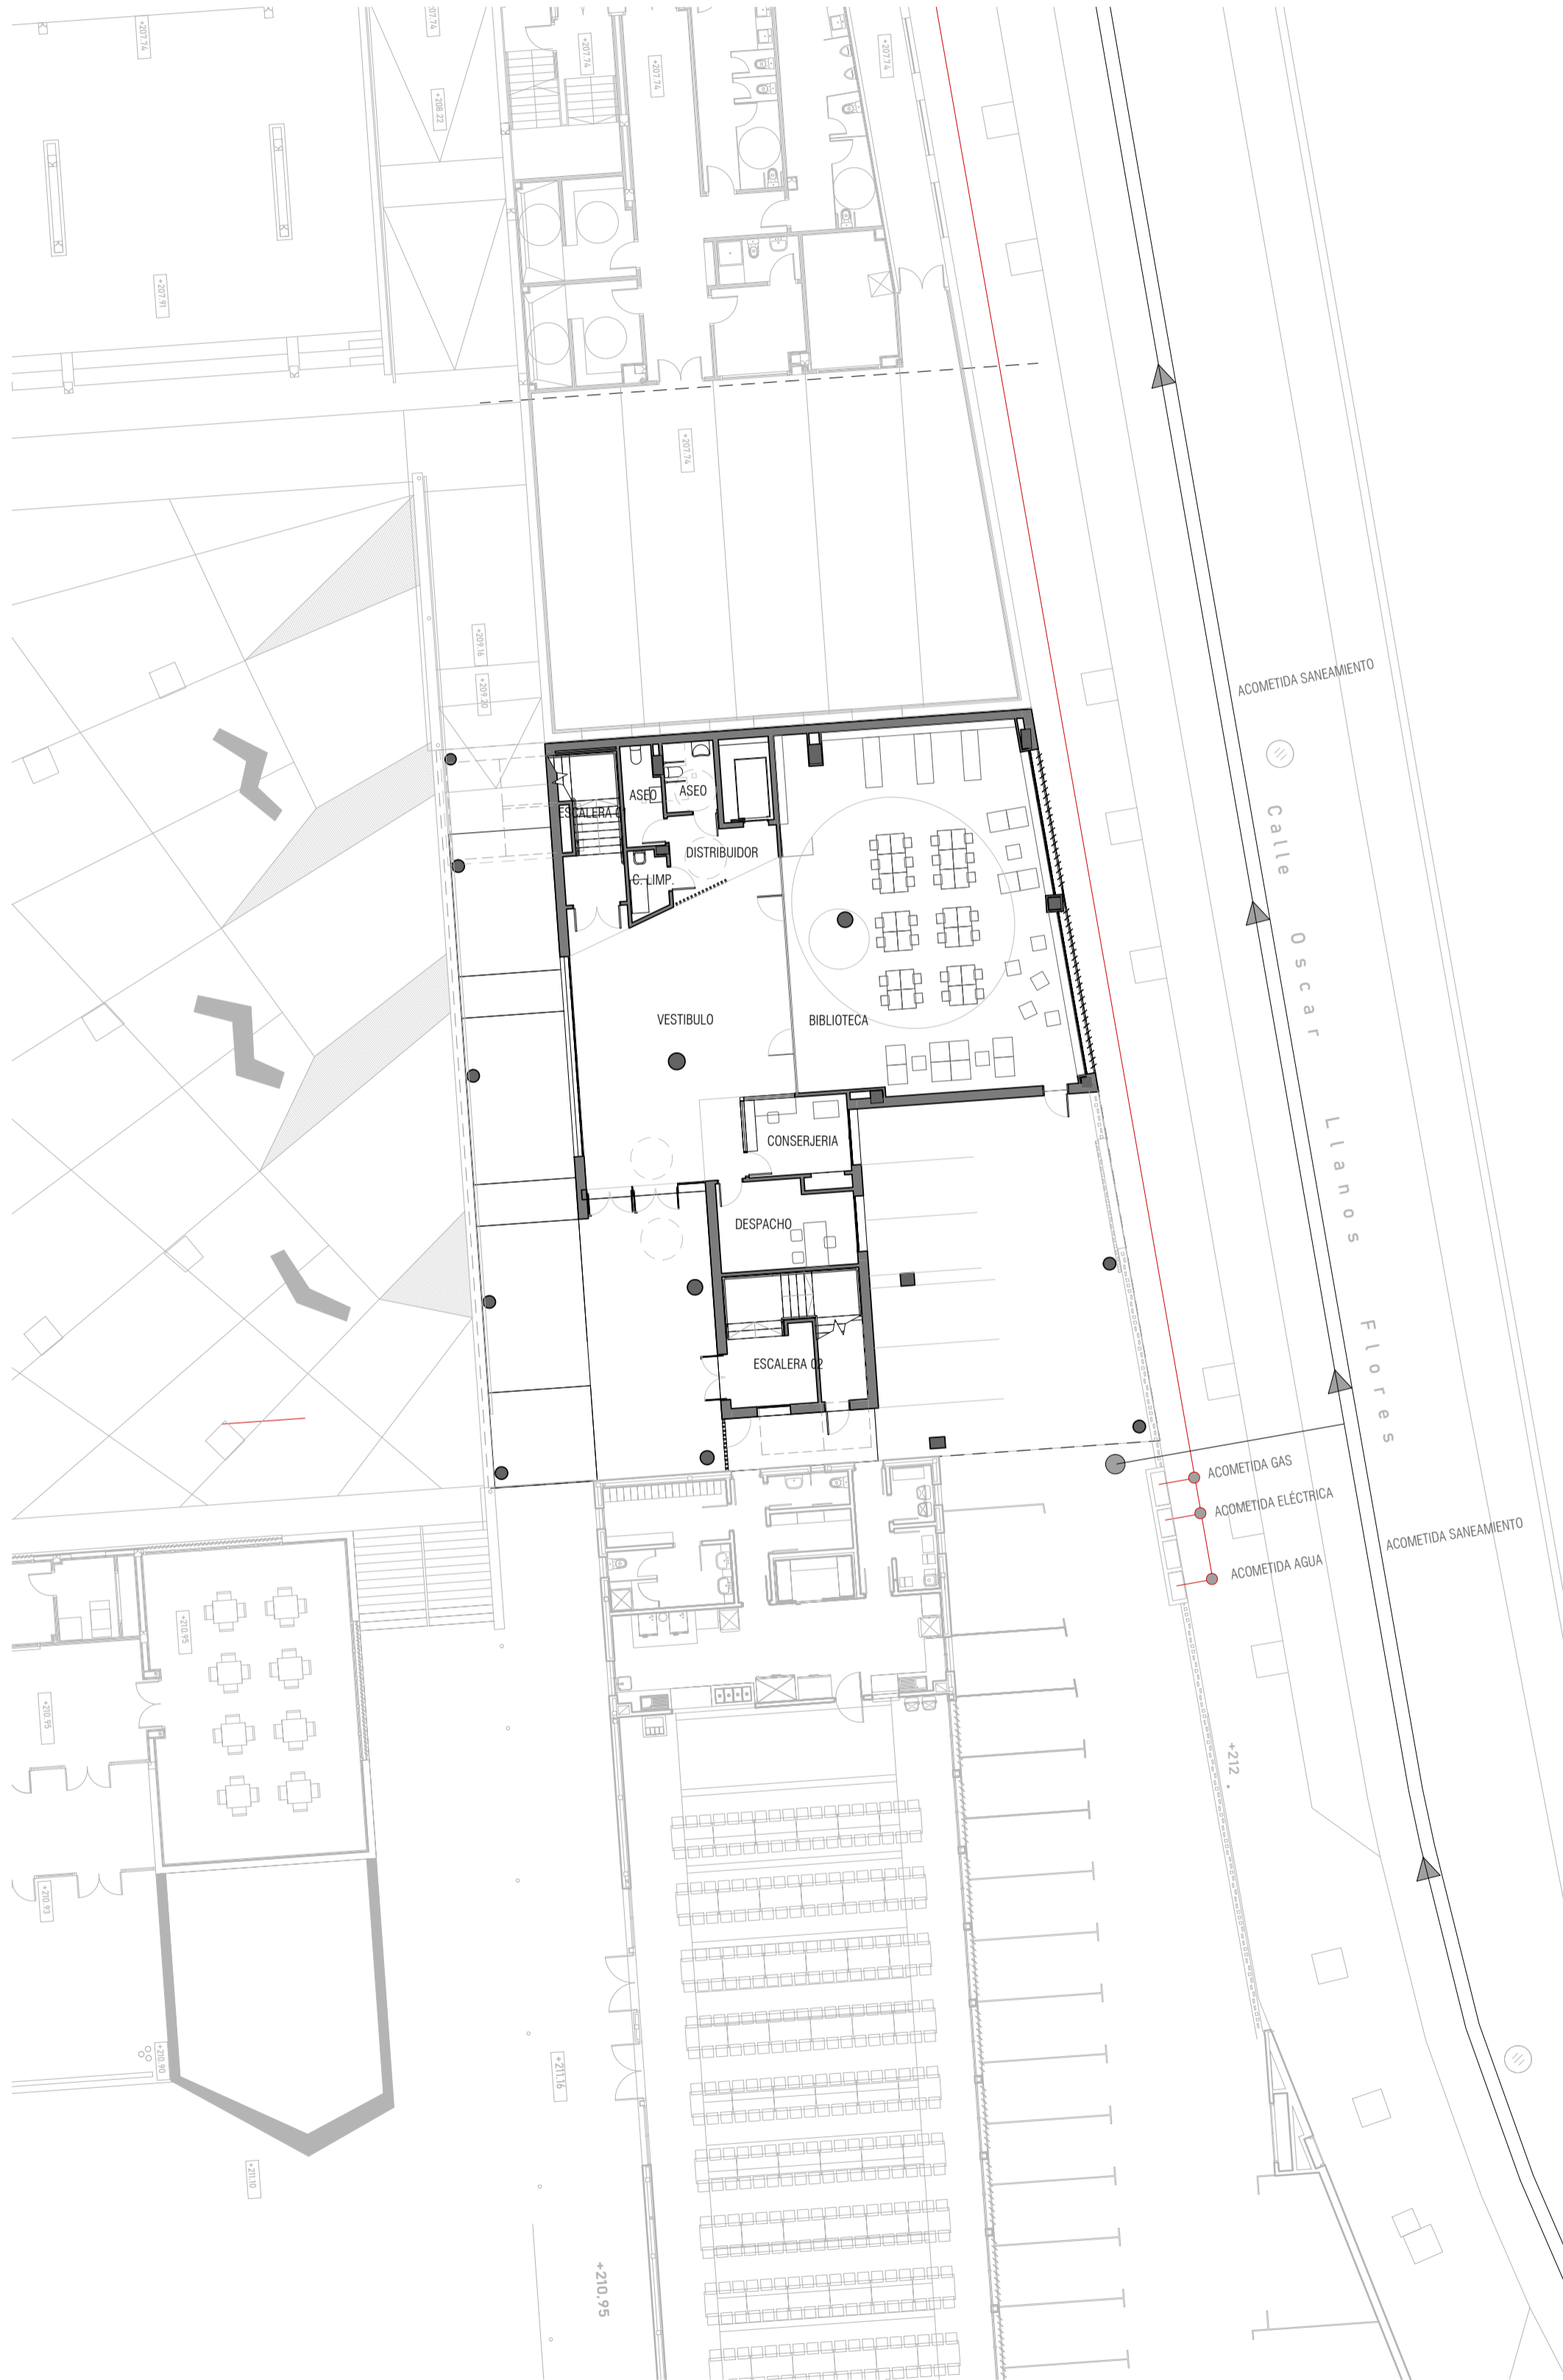

GOBIERNO
DE ARAGON
Departamento de Educación,
Cultura y Deporte
Gerencia de Infraestructuras y Equipamiento

PROYECTO BÁSICO Y DE EJECUCIÓN DE
LAS OBRAS DE CONSTRUCCIÓN PARA
LA TRANSFORMACIÓN DEL CEIP JULIO
VERNE DE ZARAGOZA EN CPI

CALLES FCO. RALLO LAHOZ, IBÓN DE LAZABA, I.M. MARÍN SANCHO, O. LLANOS FLORES BARRIO
DE MIRALBUENO, 50011 - ZARAGOZA

PLANO
FASES DE EJECUCIÓN


ACOMETIDAS INSTALACIONES

DICIEMBRE 2019

ESCALA: Como se indica

ARQUITECTURA

JOAQUÍN LORENTE GALDOS

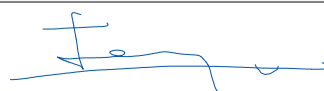

G02