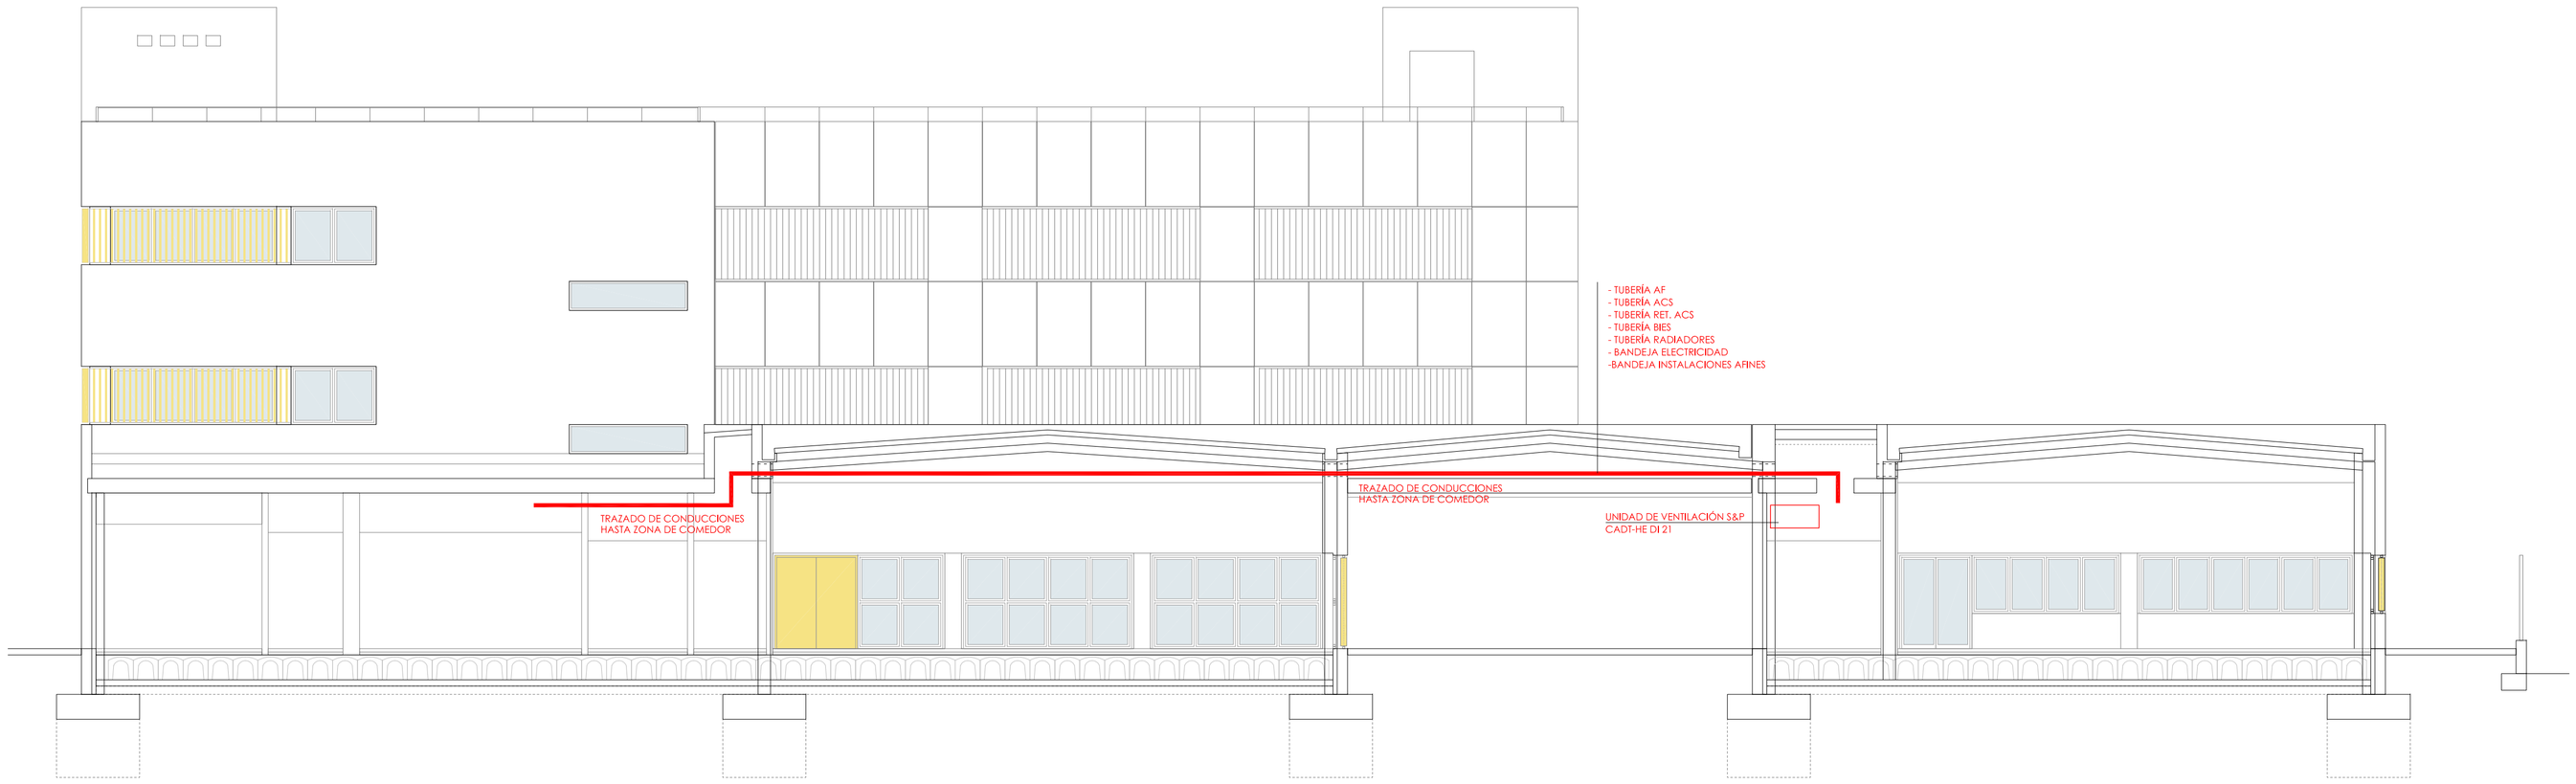

SECCIÓN

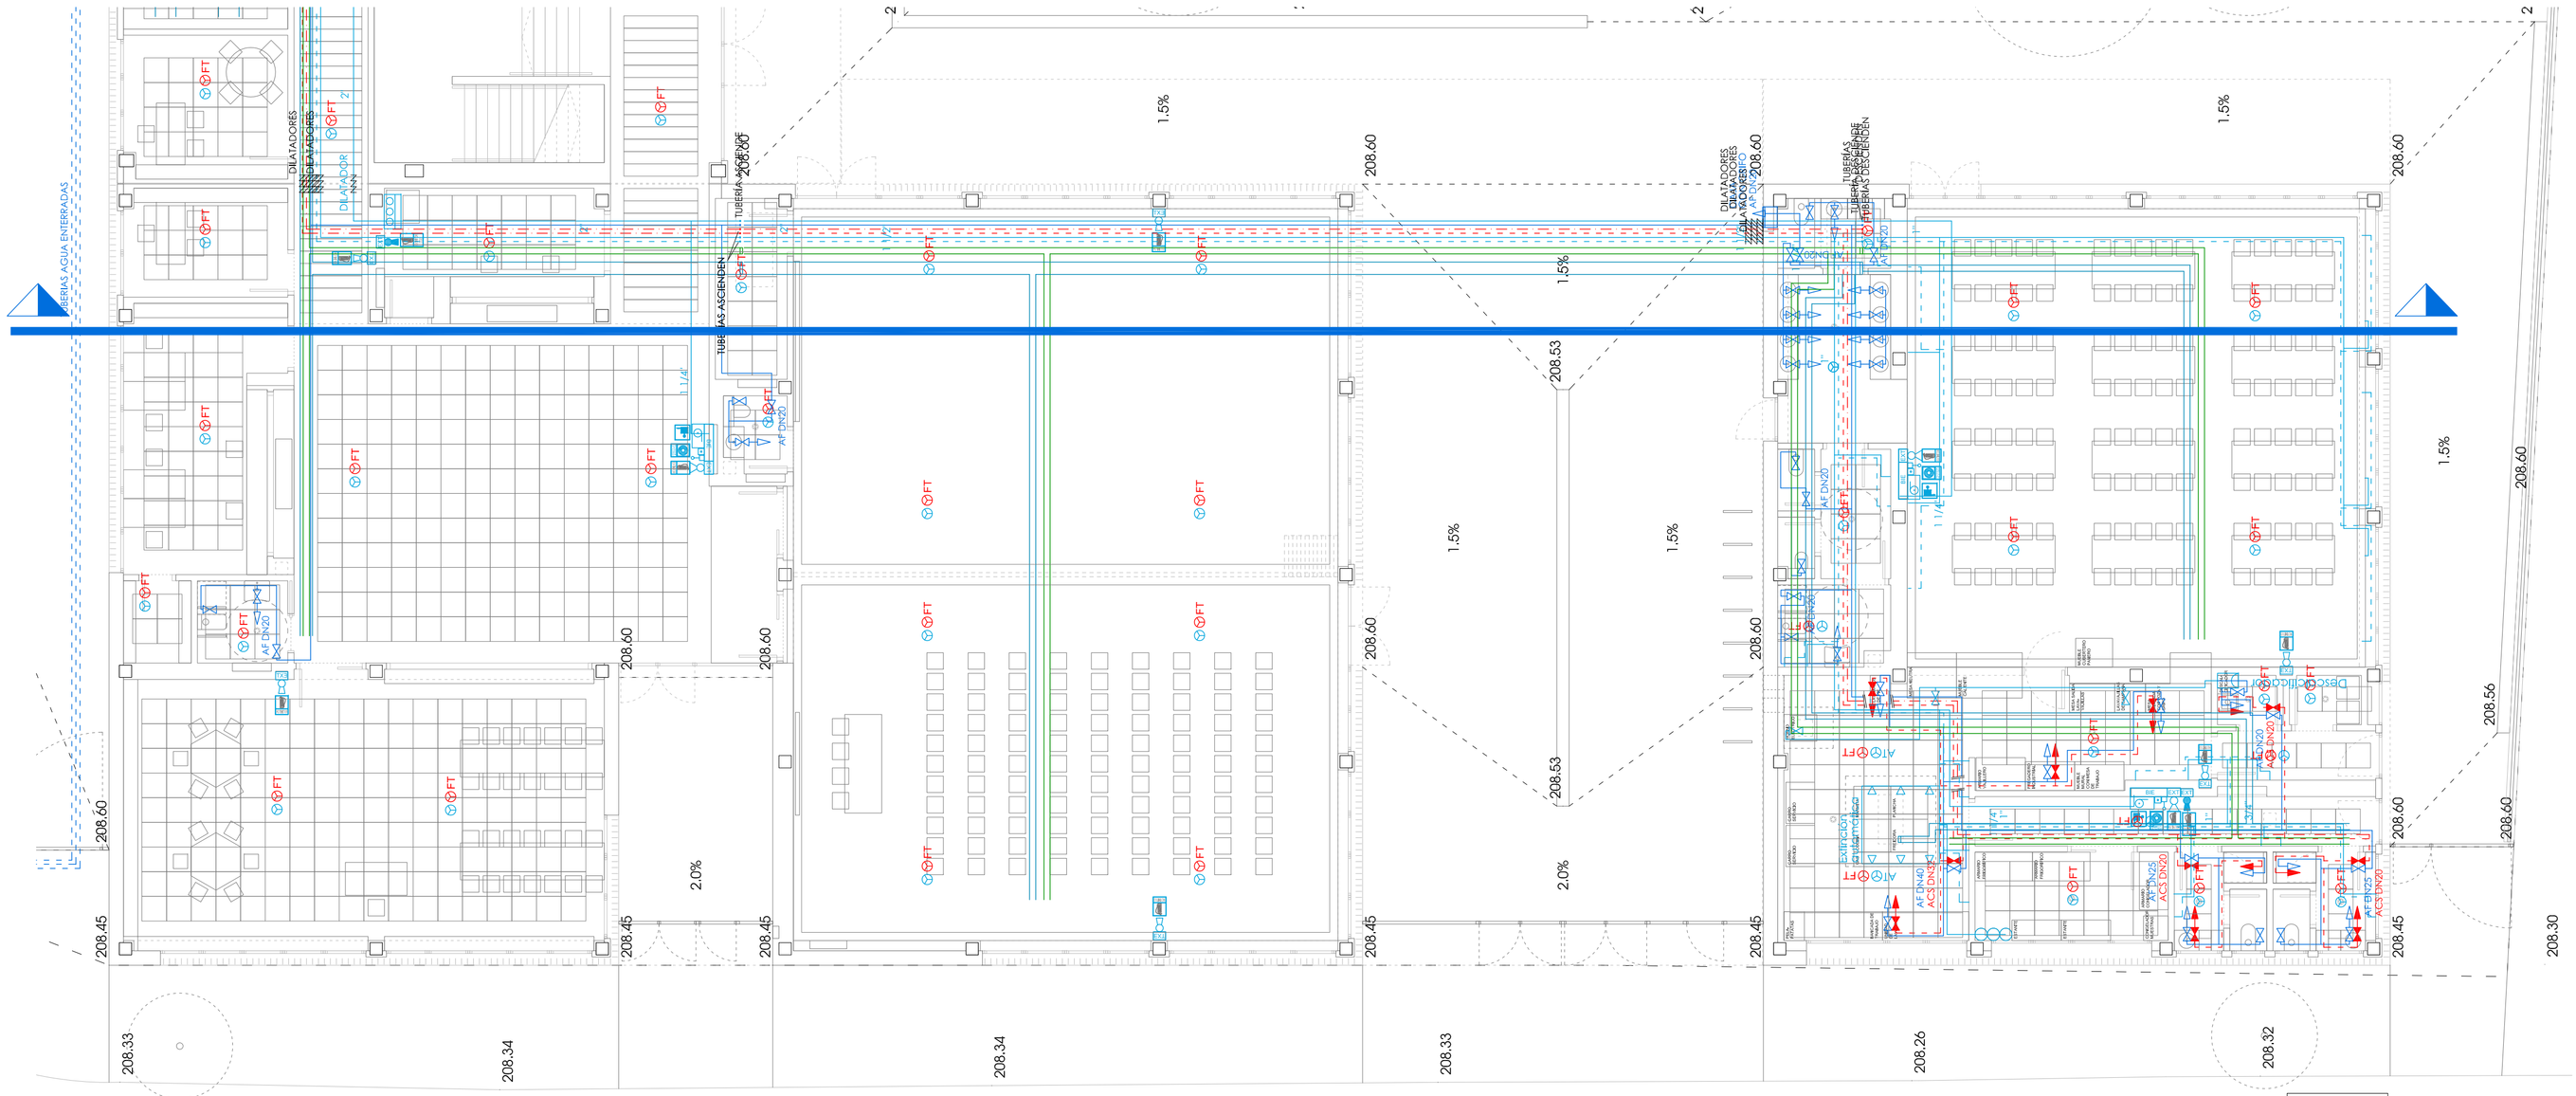
ACOMETIDA AGUAS ENTERRADAS
TUBERÍAS ASCENDEN
TUBERÍAS DESCENDEN
RADIADORES
RADIADORES
RADIADORES