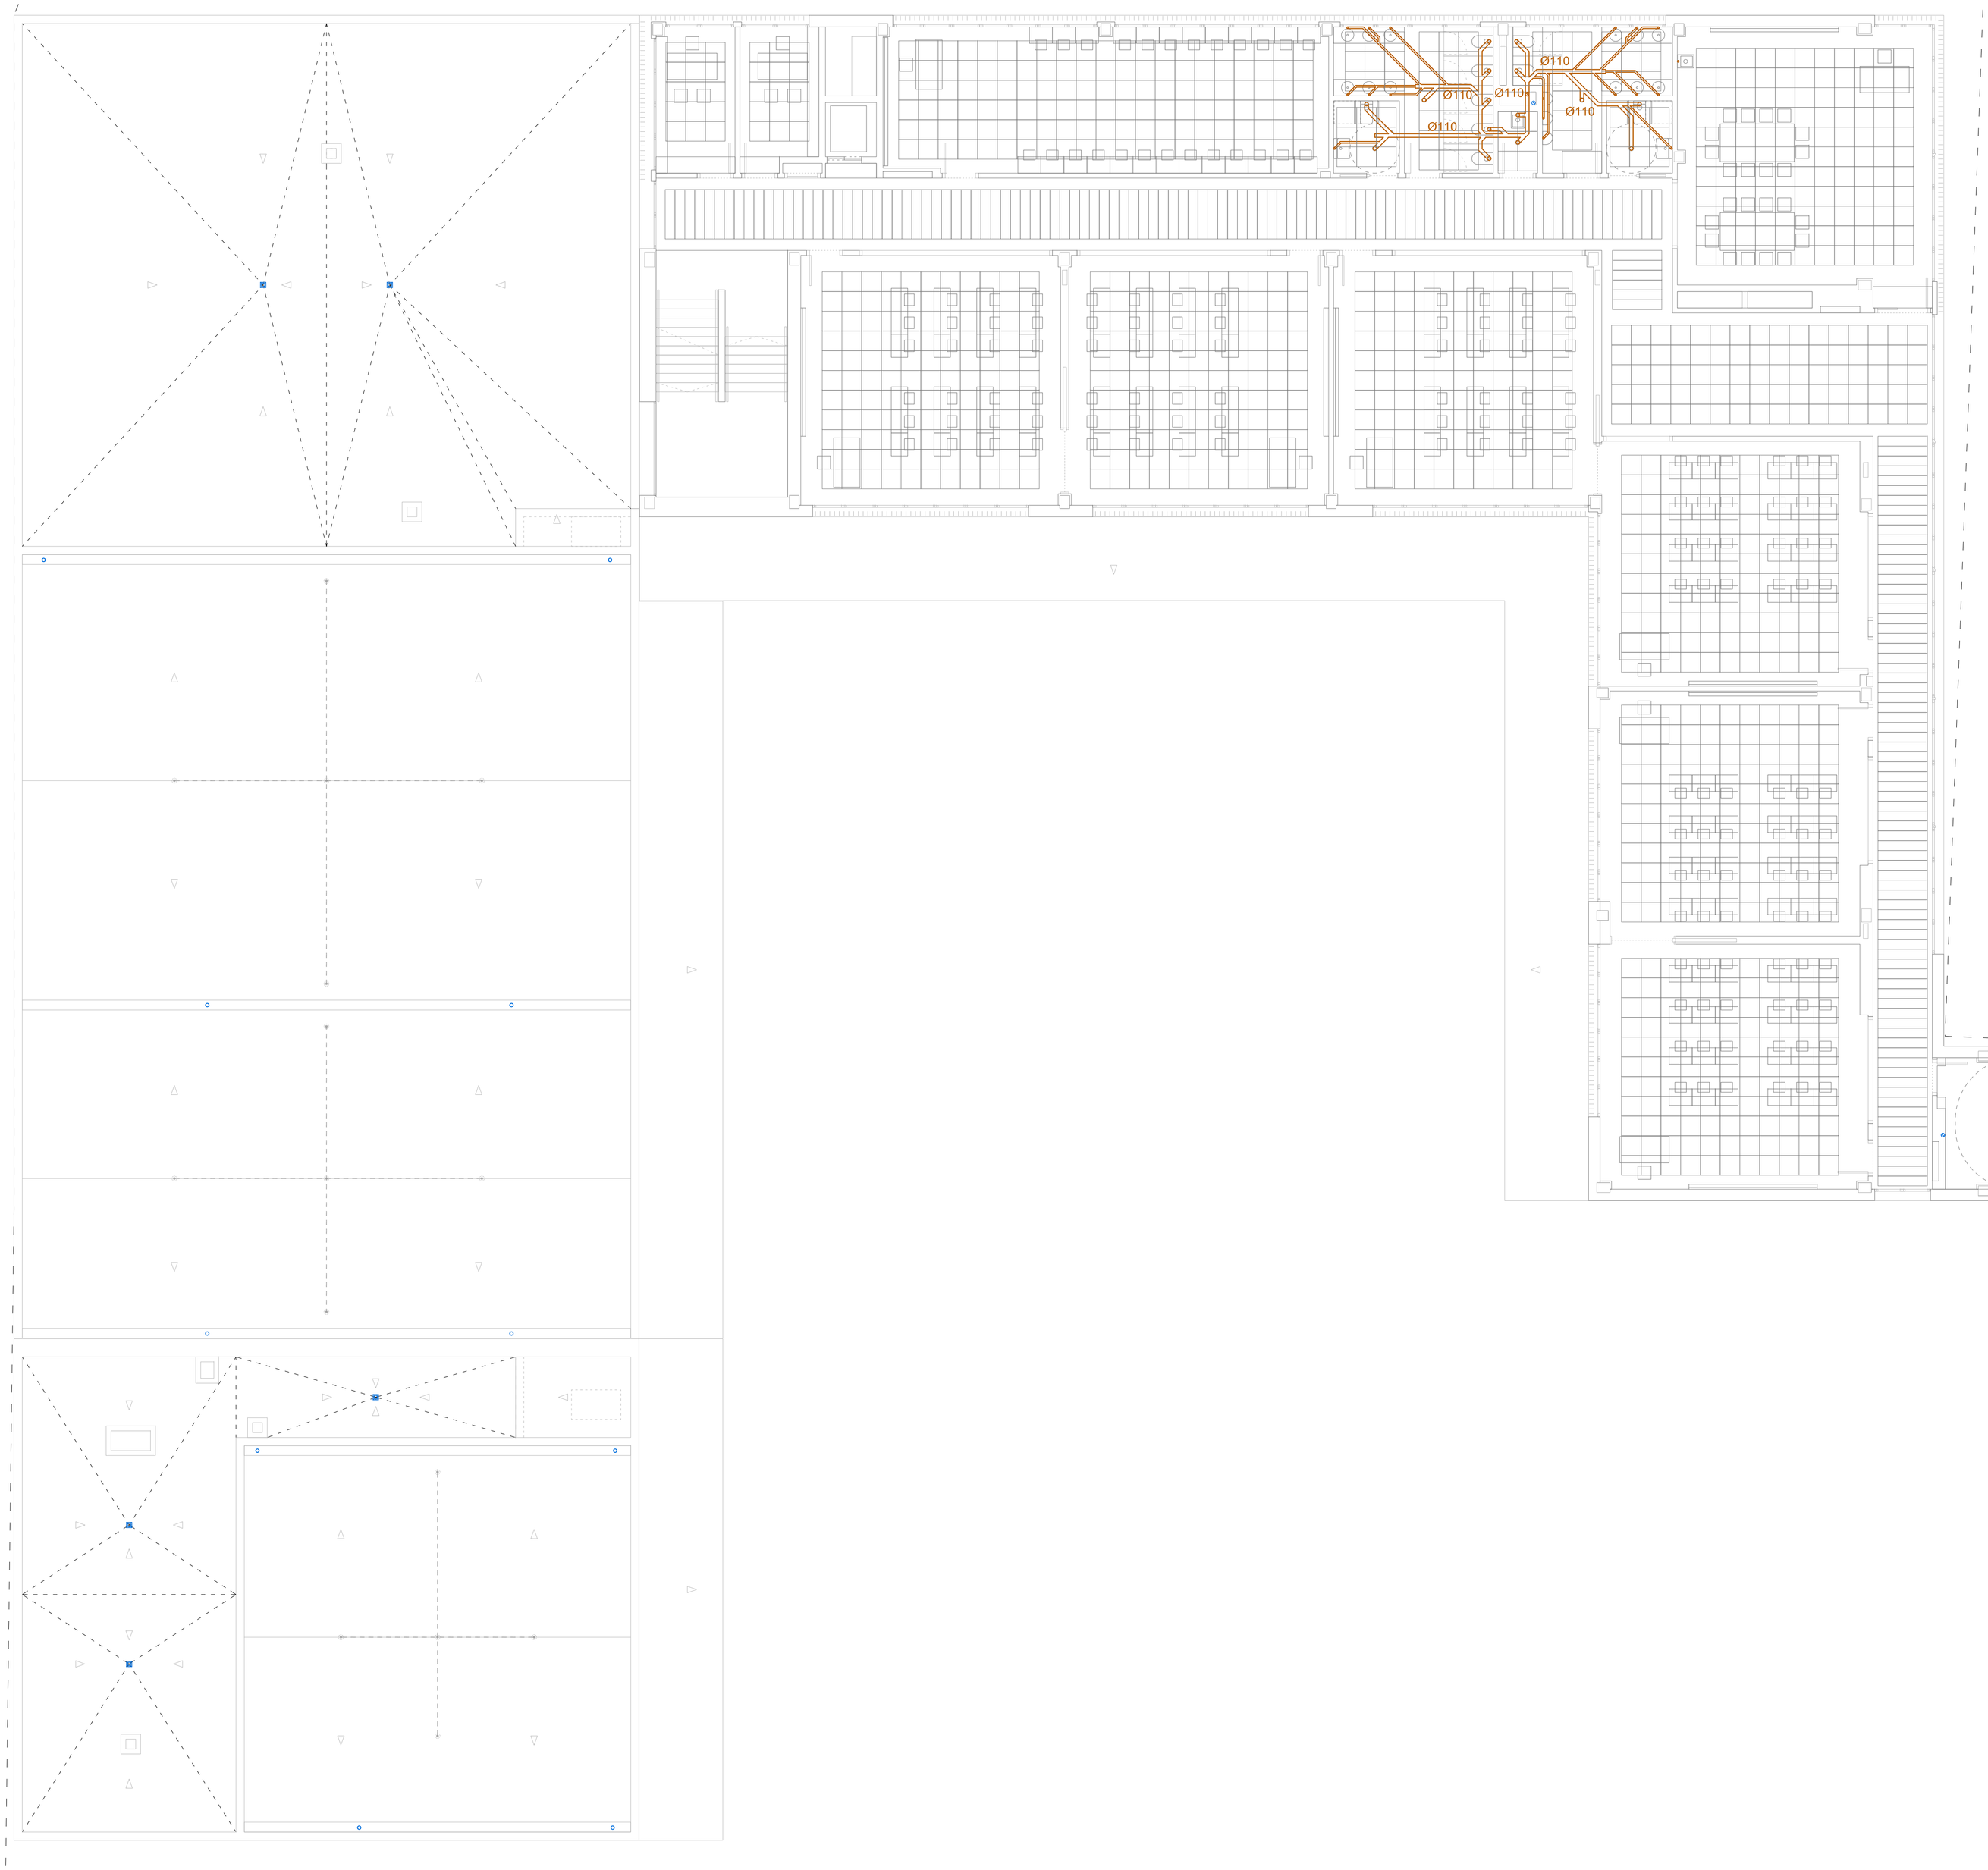

COLECTOR SANEAMIENTO FECAL ENTERRADO
COLECTOR SANEAMIENTO FECAL AEREO
COLECTOR SANEAMIENTO PLUVIAL ENTERRADO
COLECTOR SANEAMIENTO PLUVIAL AEREO

GOBIERNO DE ARAGON
DEPARTAMENTO DE EDUCACIÓN, CULTURA Y DEPORTE

PROYECTO DE EJECUCIÓN DEL NUEVO COLEGIO DE EDUCACIÓN INFANTIL Y PRIMARIA DE (6+12) UDS. RICARDO MUR EN EL BARRIO DE CASETAS (ZARAGOZA)

C/ BALEARES S/N, BARRIO DE CASETAS (ZARAGOZA)

PLANOS DE INSTALACIONES
SANEAMIENTO
PLANTA PRIMERA

PLANO // I s.3

ESCALA // 1/100

FECHA // AGO-2019

ARQUITECTOS //
ANDRÉS NAVARRO ARQ. COAA 1883
SERGI PARRI ARQ. COAA 1915
C/ CELSO 33, 3º B 50.003 ZARAGOZA
976 561572 // proyectos@themolino.com
COAA 10.200
THEMOLINO ARQUITECTURA
Ingeniero Industrial
Pilar Paco Yosfa
Col. COIAM 171497
Pz. Nstra. Sra. del Carmen nº 8, 7º B 50.004 ZARAGOZA
976 207539 // ingenieria@pilarpaco.com

p