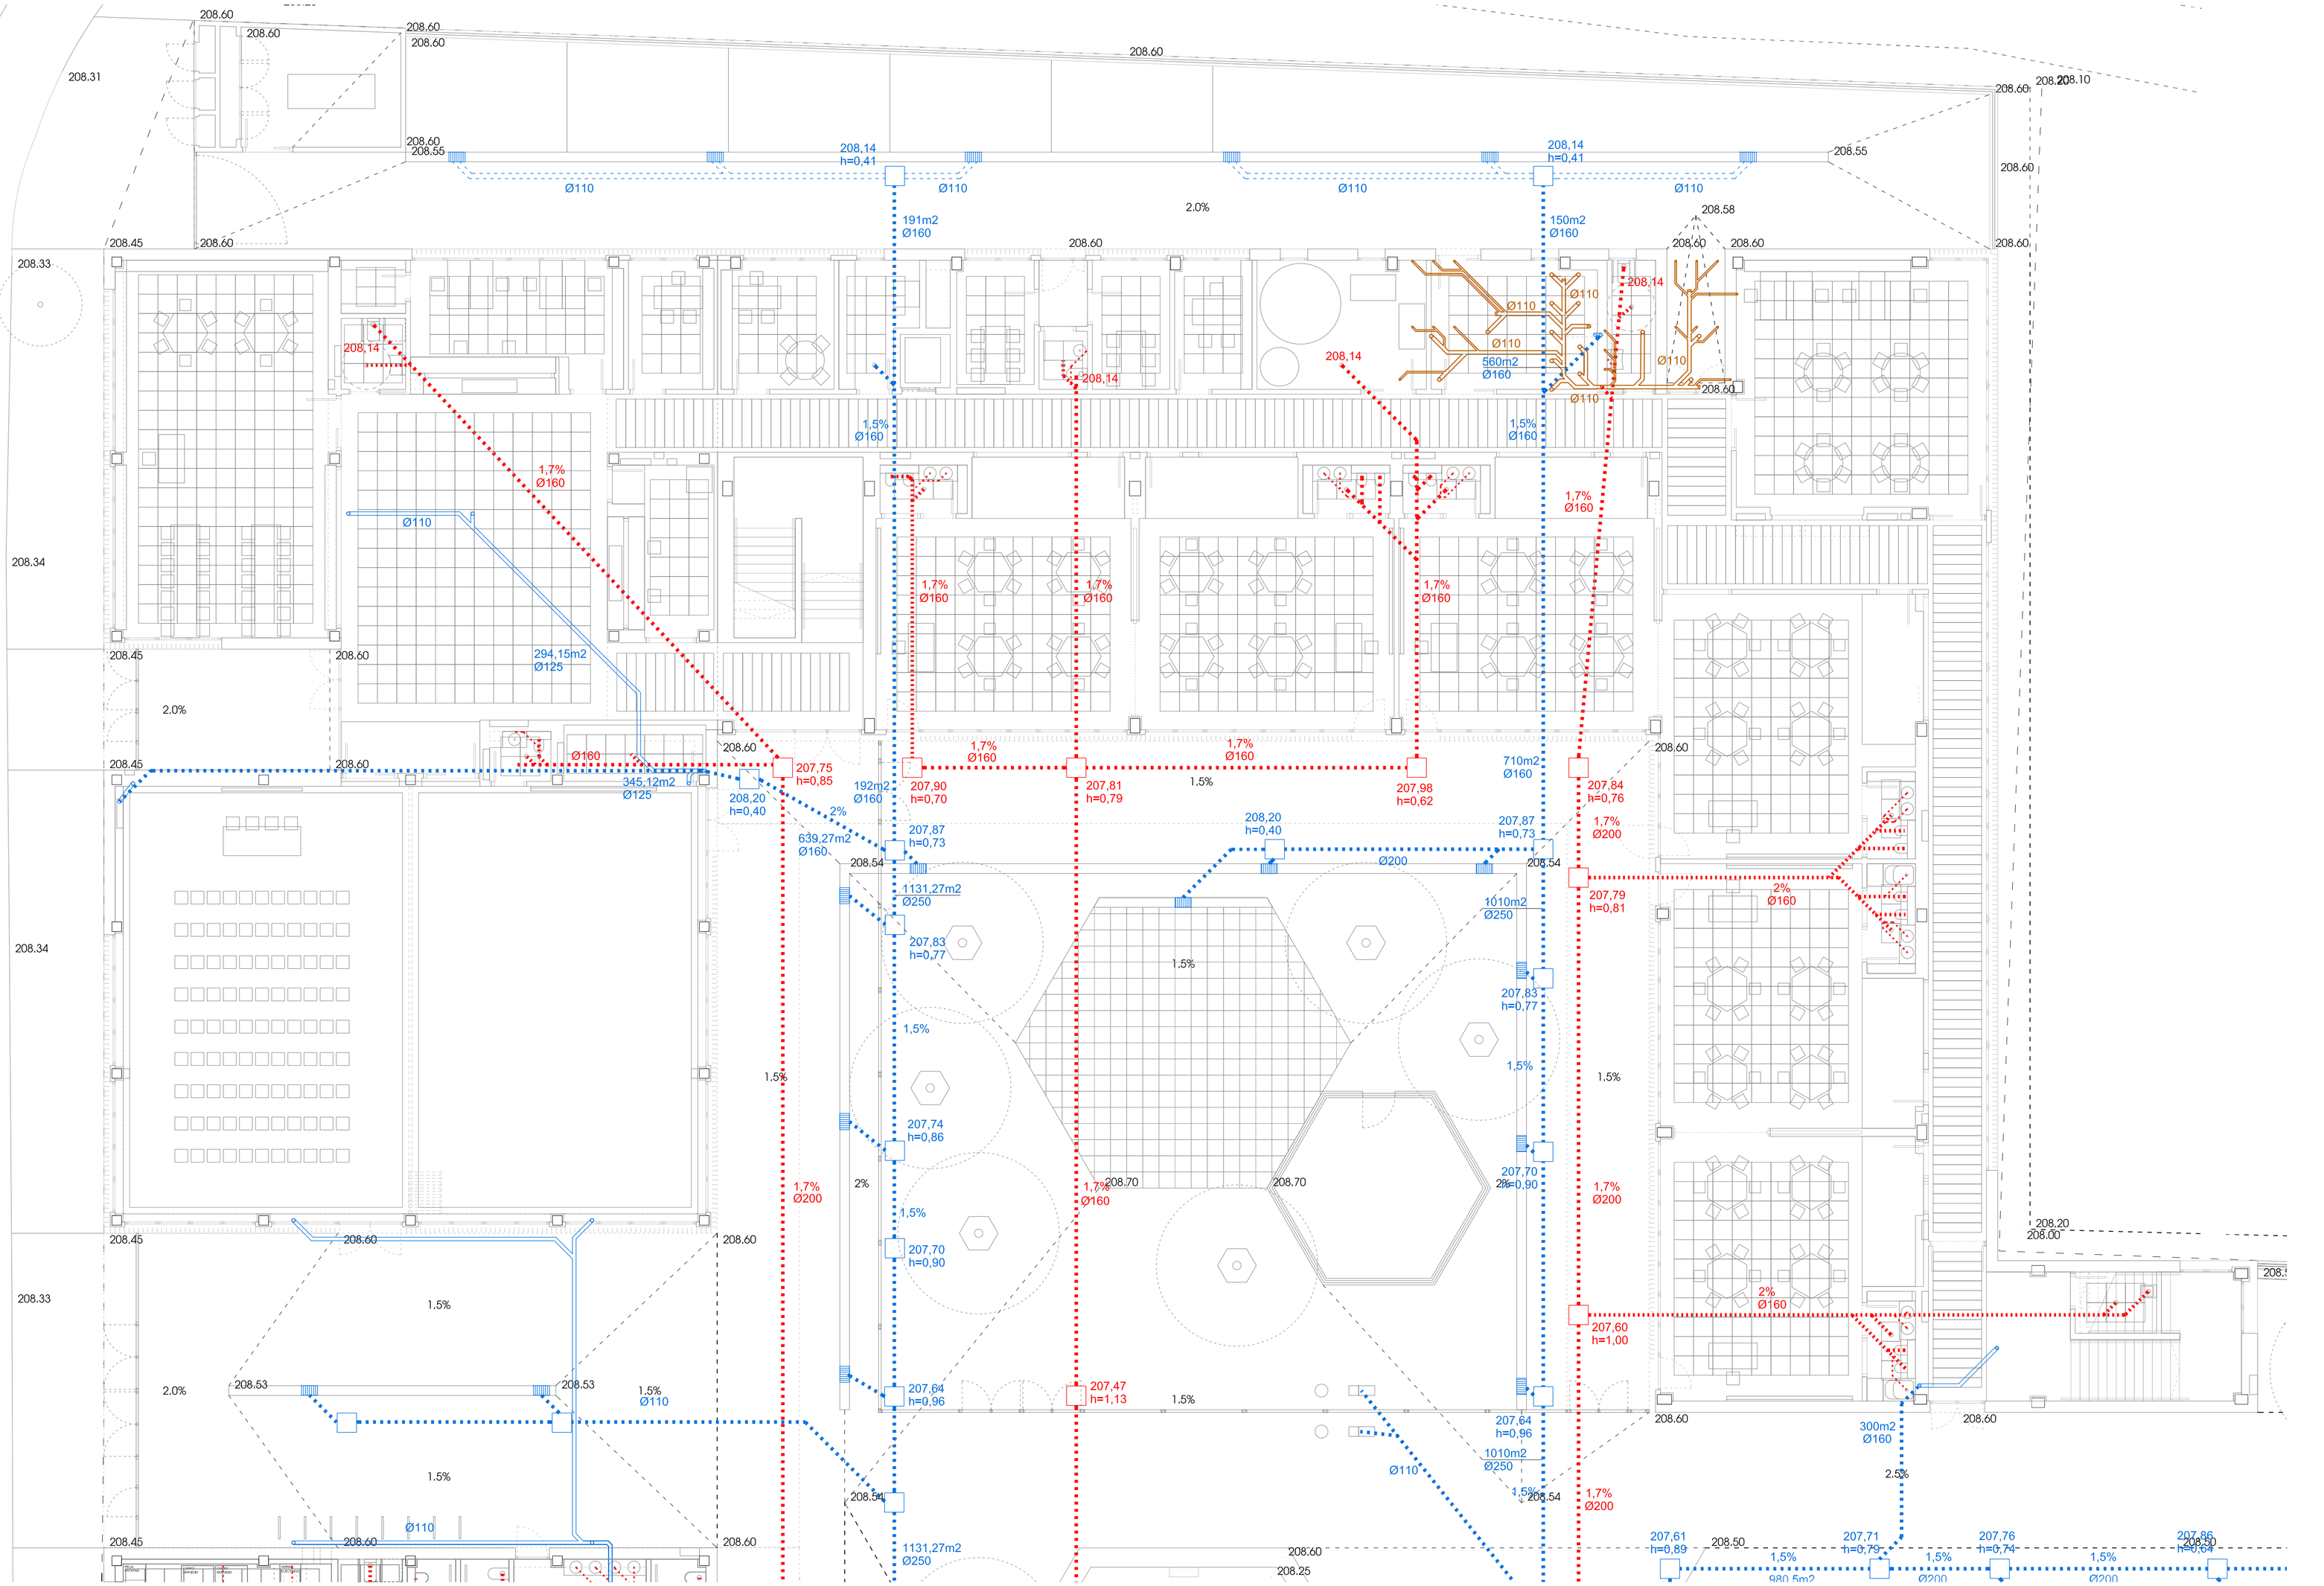

GOBIERNO DE ARAGON
DEPARTAMENTO DE EDUCACIÓN, CULTURA Y DEPORTE

PROYECTO DE EJECUCIÓN DEL NUEVO COLEGIO DE EDUCACIÓN INFANTIL Y PRIMARIA DE (6+12) UDS. RICARDO MUR EN EL BARRIO DE CASETAS (ZARAGOZA)

C/ BALEARES S/N, BARRIO DE CASETAS (ZARAGOZA)

PLANOS DE INSTALACIONES
SANEAMIENTO
PLANTA BAJA ZONA AULARIO

PLANO // I.s.1
ESCALA // 1/100
FECHA // AGO-2019

ARQUITECTOS //
ANDRÉS NAVARRO ARQ. COAA 3483
SERGI PARÍS ARQ. COAA 3915
C/ OSSO 83, 3º B 50.003 ZARAGOZA
976 563727 // oficina@themolino.com
COAA 10.200
THEMOLINO PROYECTOS

Ingeniero Industrial
Pilar Pecco Yeste
Col. COMM nº1429
Pz. Nto. Sra. del Carmen nº 8, 7º B. 50.004 ZARAGOZA
976 207326 // ingeniero@pilarpecco.com