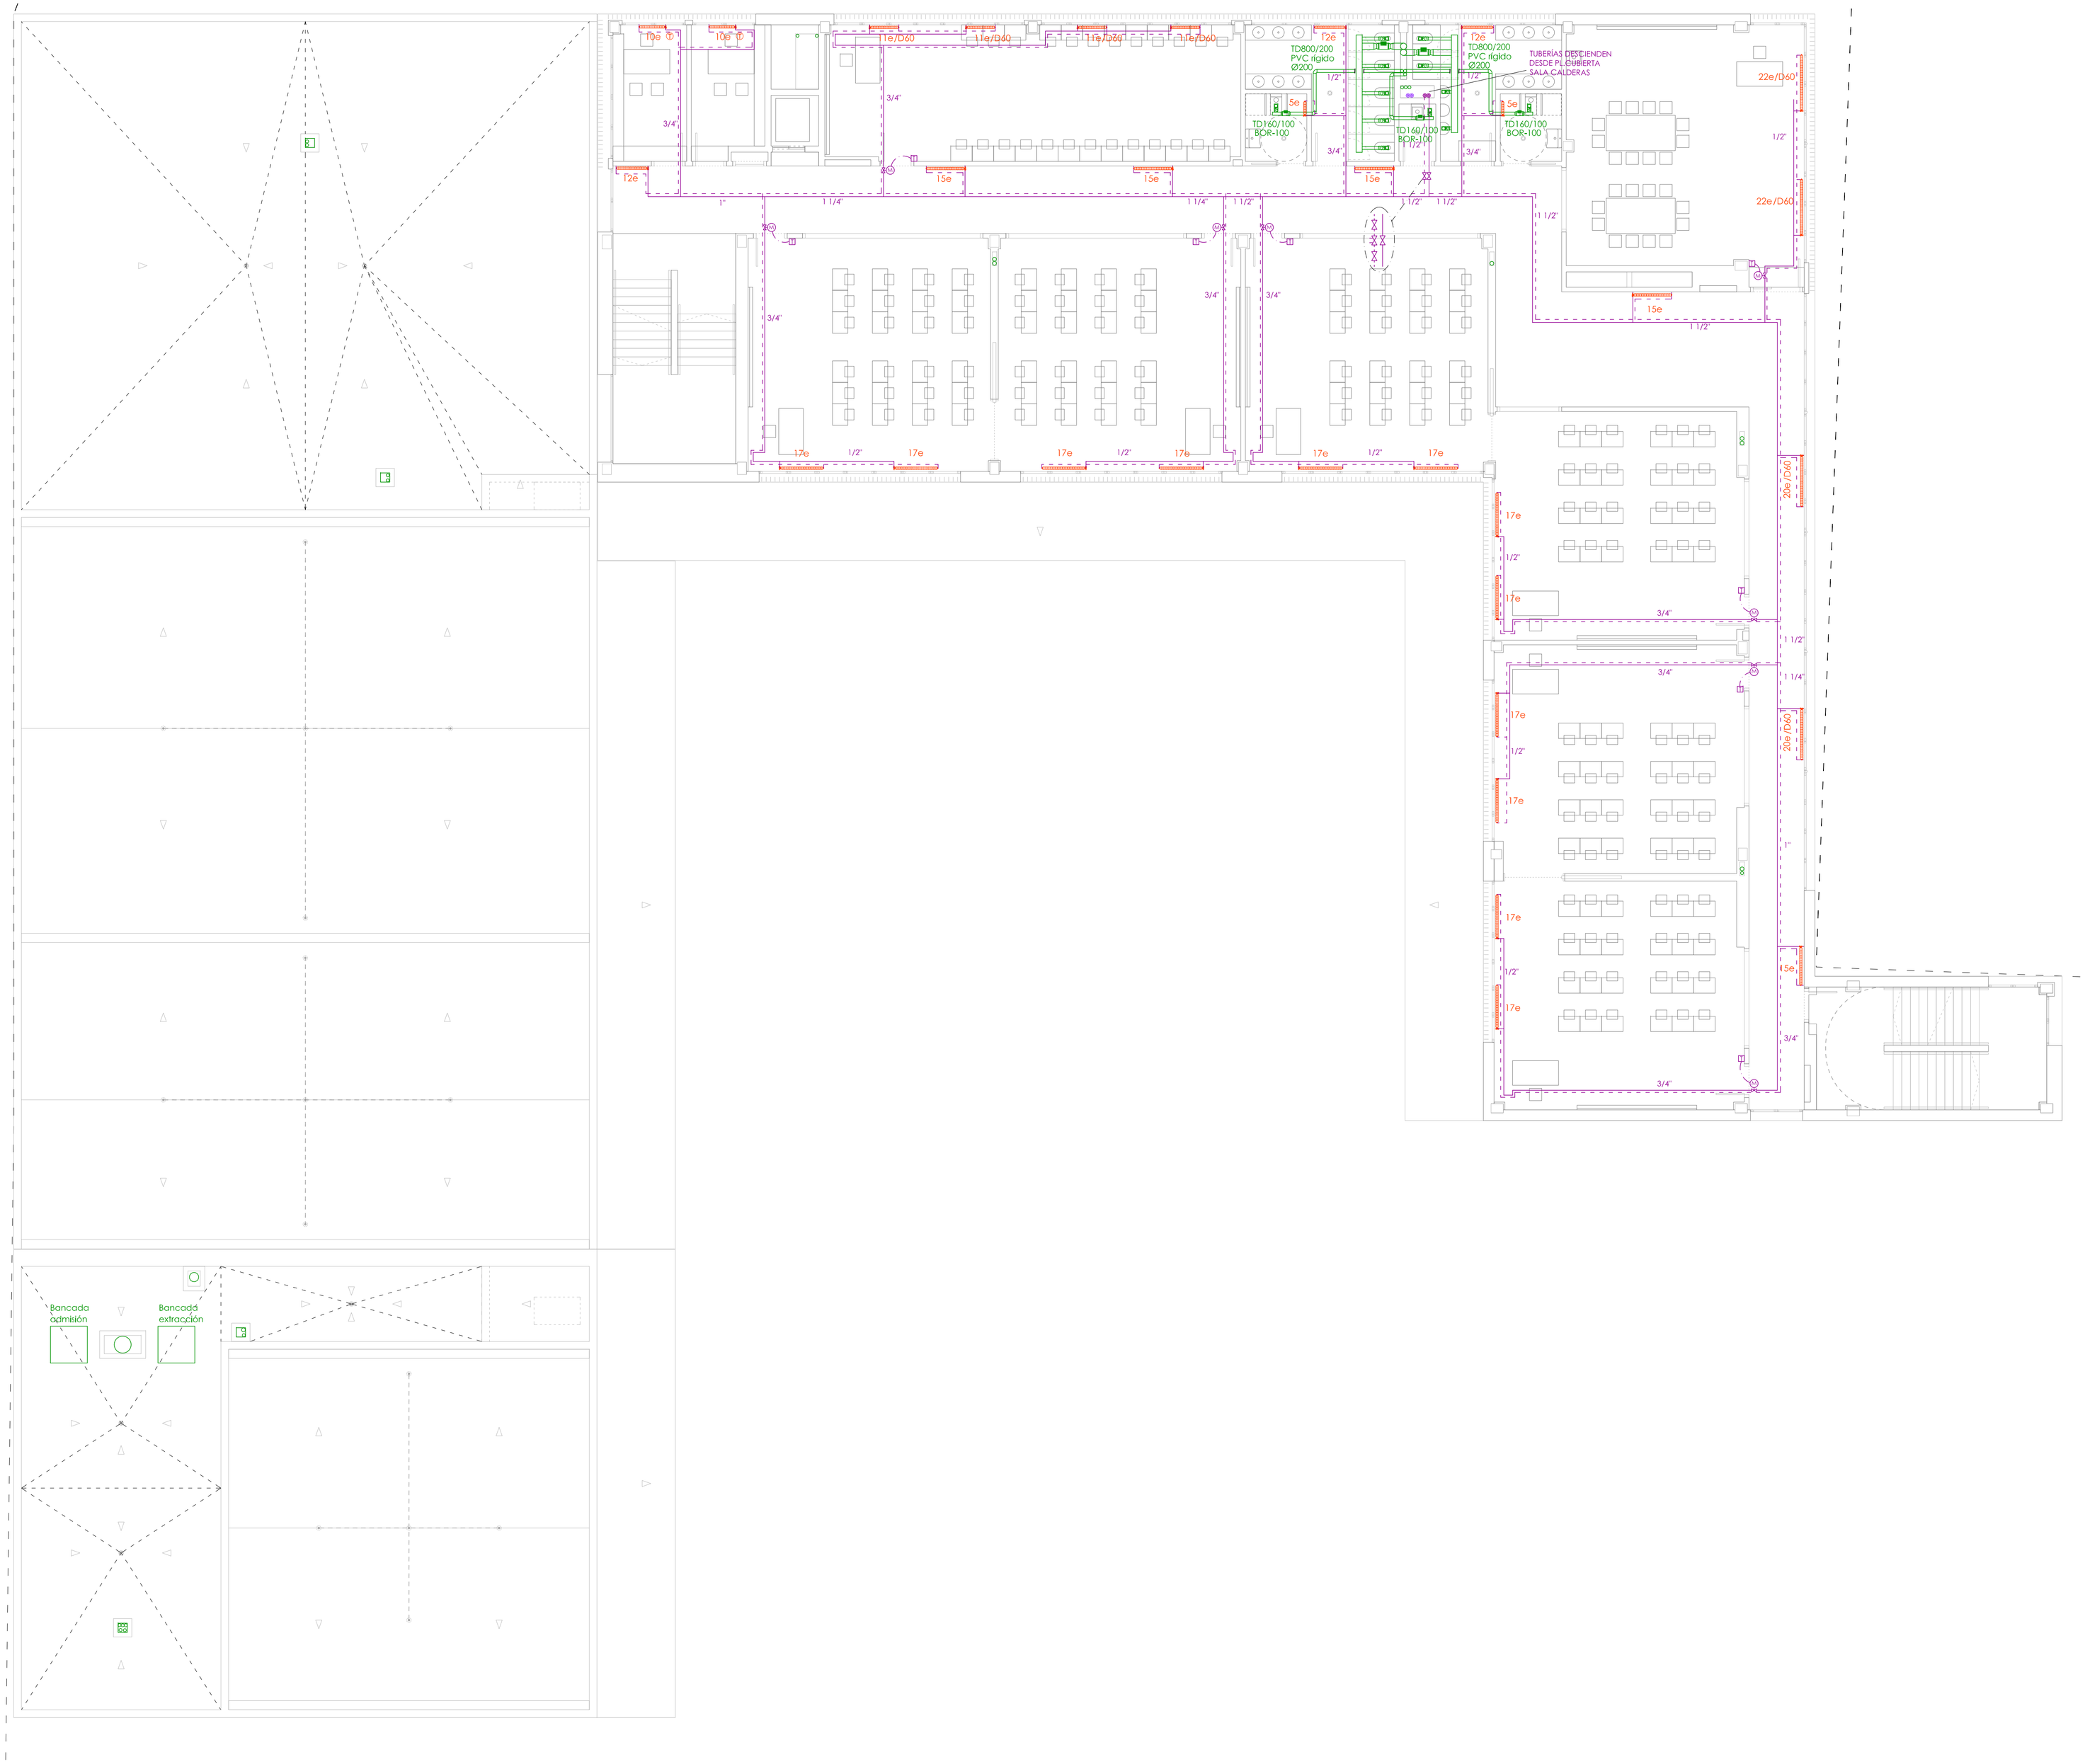

LEYENDA EXTRACCIÓN

- TUBO DE PVC RIGIDO
- EXTRACTOR TD SILENT
- FLEXIBLE Ø100
- BOCA DE EXTRACCIÓN BOR100

LEYENDA CALEFACCIÓN

- RADIADOR ALUMINIO BITUBO DUBAL 80 EXCEPTO LOS INDICADOS EN PLANOS - DUBAL 80: 127.9Kcal/h (ΔT=50ºC) - DUBAL 60: 99.0Kcal/h (ΔT=50ºC)
- TERMOSTATO
- VÁLVULA MOTORIZADA
- CABEZAL TERMOSTATICO
- TUBERIA IDA CALEFACCIÓN
- TUBERIA RETORNO CALEFACCIÓN
- VALVULA DE CORTE
- VALVULA DE EQUILIBRADO
- TUBERIA IDA SUELO RADIANTE A COLECTORES
- TUBERIA RETORNO SUELO RADIANTE A COLECTORES
- REGISTRO COLECTORES SUELO RADIANTE

GOBIERNO DE ARAGON
DEPARTAMENTO DE EDUCACIÓN, CULTURA Y DEPORTE

PROYECTO DE EJECUCIÓN DEL NUEVO COLEGIO DE EDUCACIÓN INFANTIL Y PRIMARIA DE (6+12) UDS. RICARDO MUR EN EL BARRIO DE CASETAS (ZARAGOZA)

C/ BALEARES S/N, BARRIO DE CASETAS (ZARAGOZA)

INSTALACIÓN DE CALEFACCIÓN

CALEFACCIÓN Y VENTILACIÓN

PLANTA PRIMERA

PLANO // I cv.3

ESCALA // 1/100

FECHA // AGO-2019

Pilar Pecci Vedia
Col.COIIAR:11429

THEMOLING INGENIERÍA