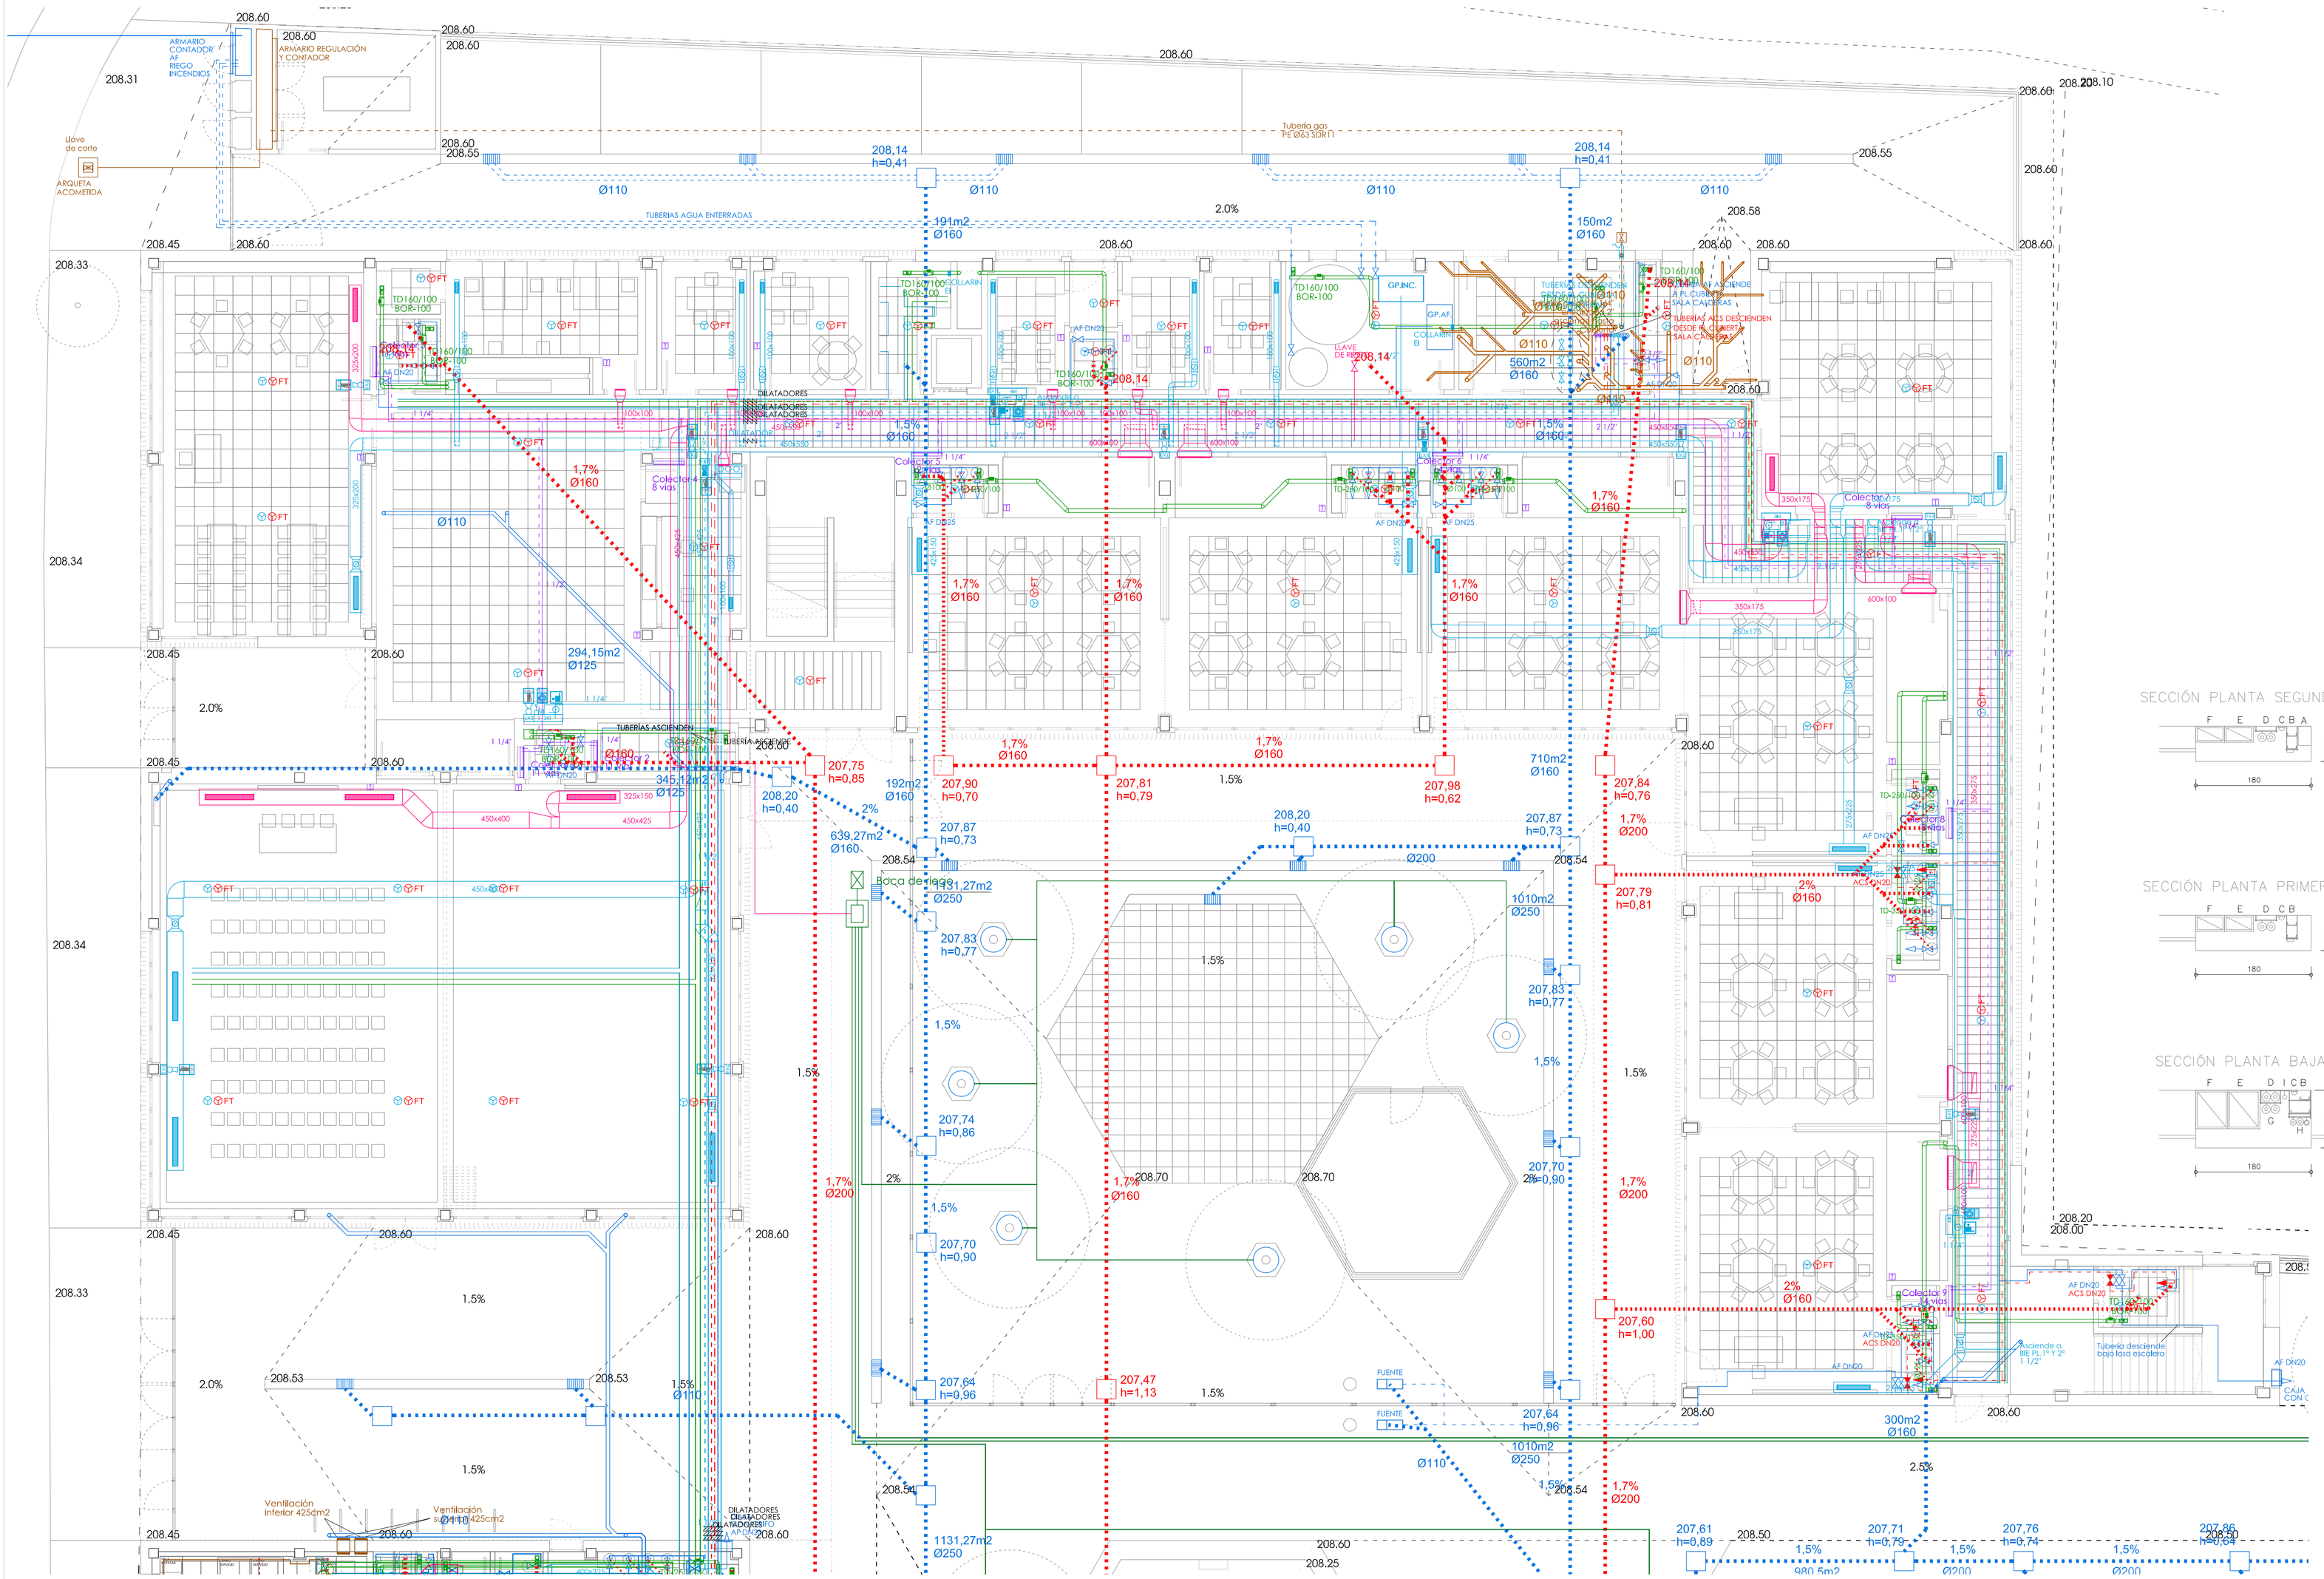

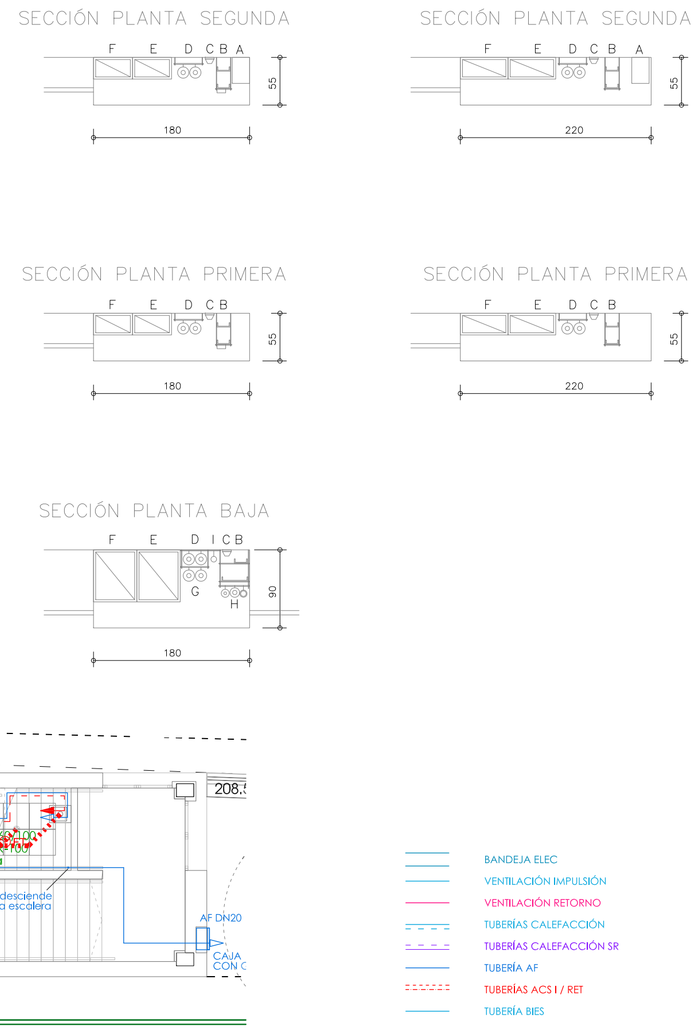

BANDEJA ELEC
VENTILACIÓN IMPULSIÓN
VENTILACIÓN RETORNO
TUBERÍAS CALEFACCIÓN
TUBERÍAS CALEFACCIÓN SR
TUBERÍA AF
TUBERÍAS ACS I / RET
TUBERÍA BIES

GOBIERNO DE ARAGON
DEPARTAMENTO DE EDUCACIÓN, CULTURA Y DEPORTE

PROYECTO DE EJECUCIÓN DEL NUEVO COLEGIO DE EDUCACIÓN INFANTIL Y PRIMARIA DE (6+12) UDS. RICARDO MUR EN EL BARRIO DE CASETAS (ZARAGOZA)

C/ BALEARES S/N. BARRIO DE CASETAS (ZARAGOZA)

PLANOS DE INSTALACIONES
SUPERPOSICIÓN
PLANTA BAJA ZONA AULARIO

PLANO // I 0.1
ESCALA // 1/100
FECHA // AGO-2019

ARQUITECTOS //
ANDRÉS NAVARRO ARQ. COAA 3483
SERGI PARIS ARQ. COAA 3915
C/ COSO 33, 3º B 50.003 ZARAGOZA
876 161372 // proyectos@themolino.com
COAA 10.200
THE MOLINO PROYECTOS
Ingeniero Industrial
Pilar Peco Yeste
Col. COBAR nº1429
Pz. Nro. Sra. del Carmen nº 8, 7º B 50.004 ZARAGOZA
976 301528 // ingenieria@pilarpeco.com

p