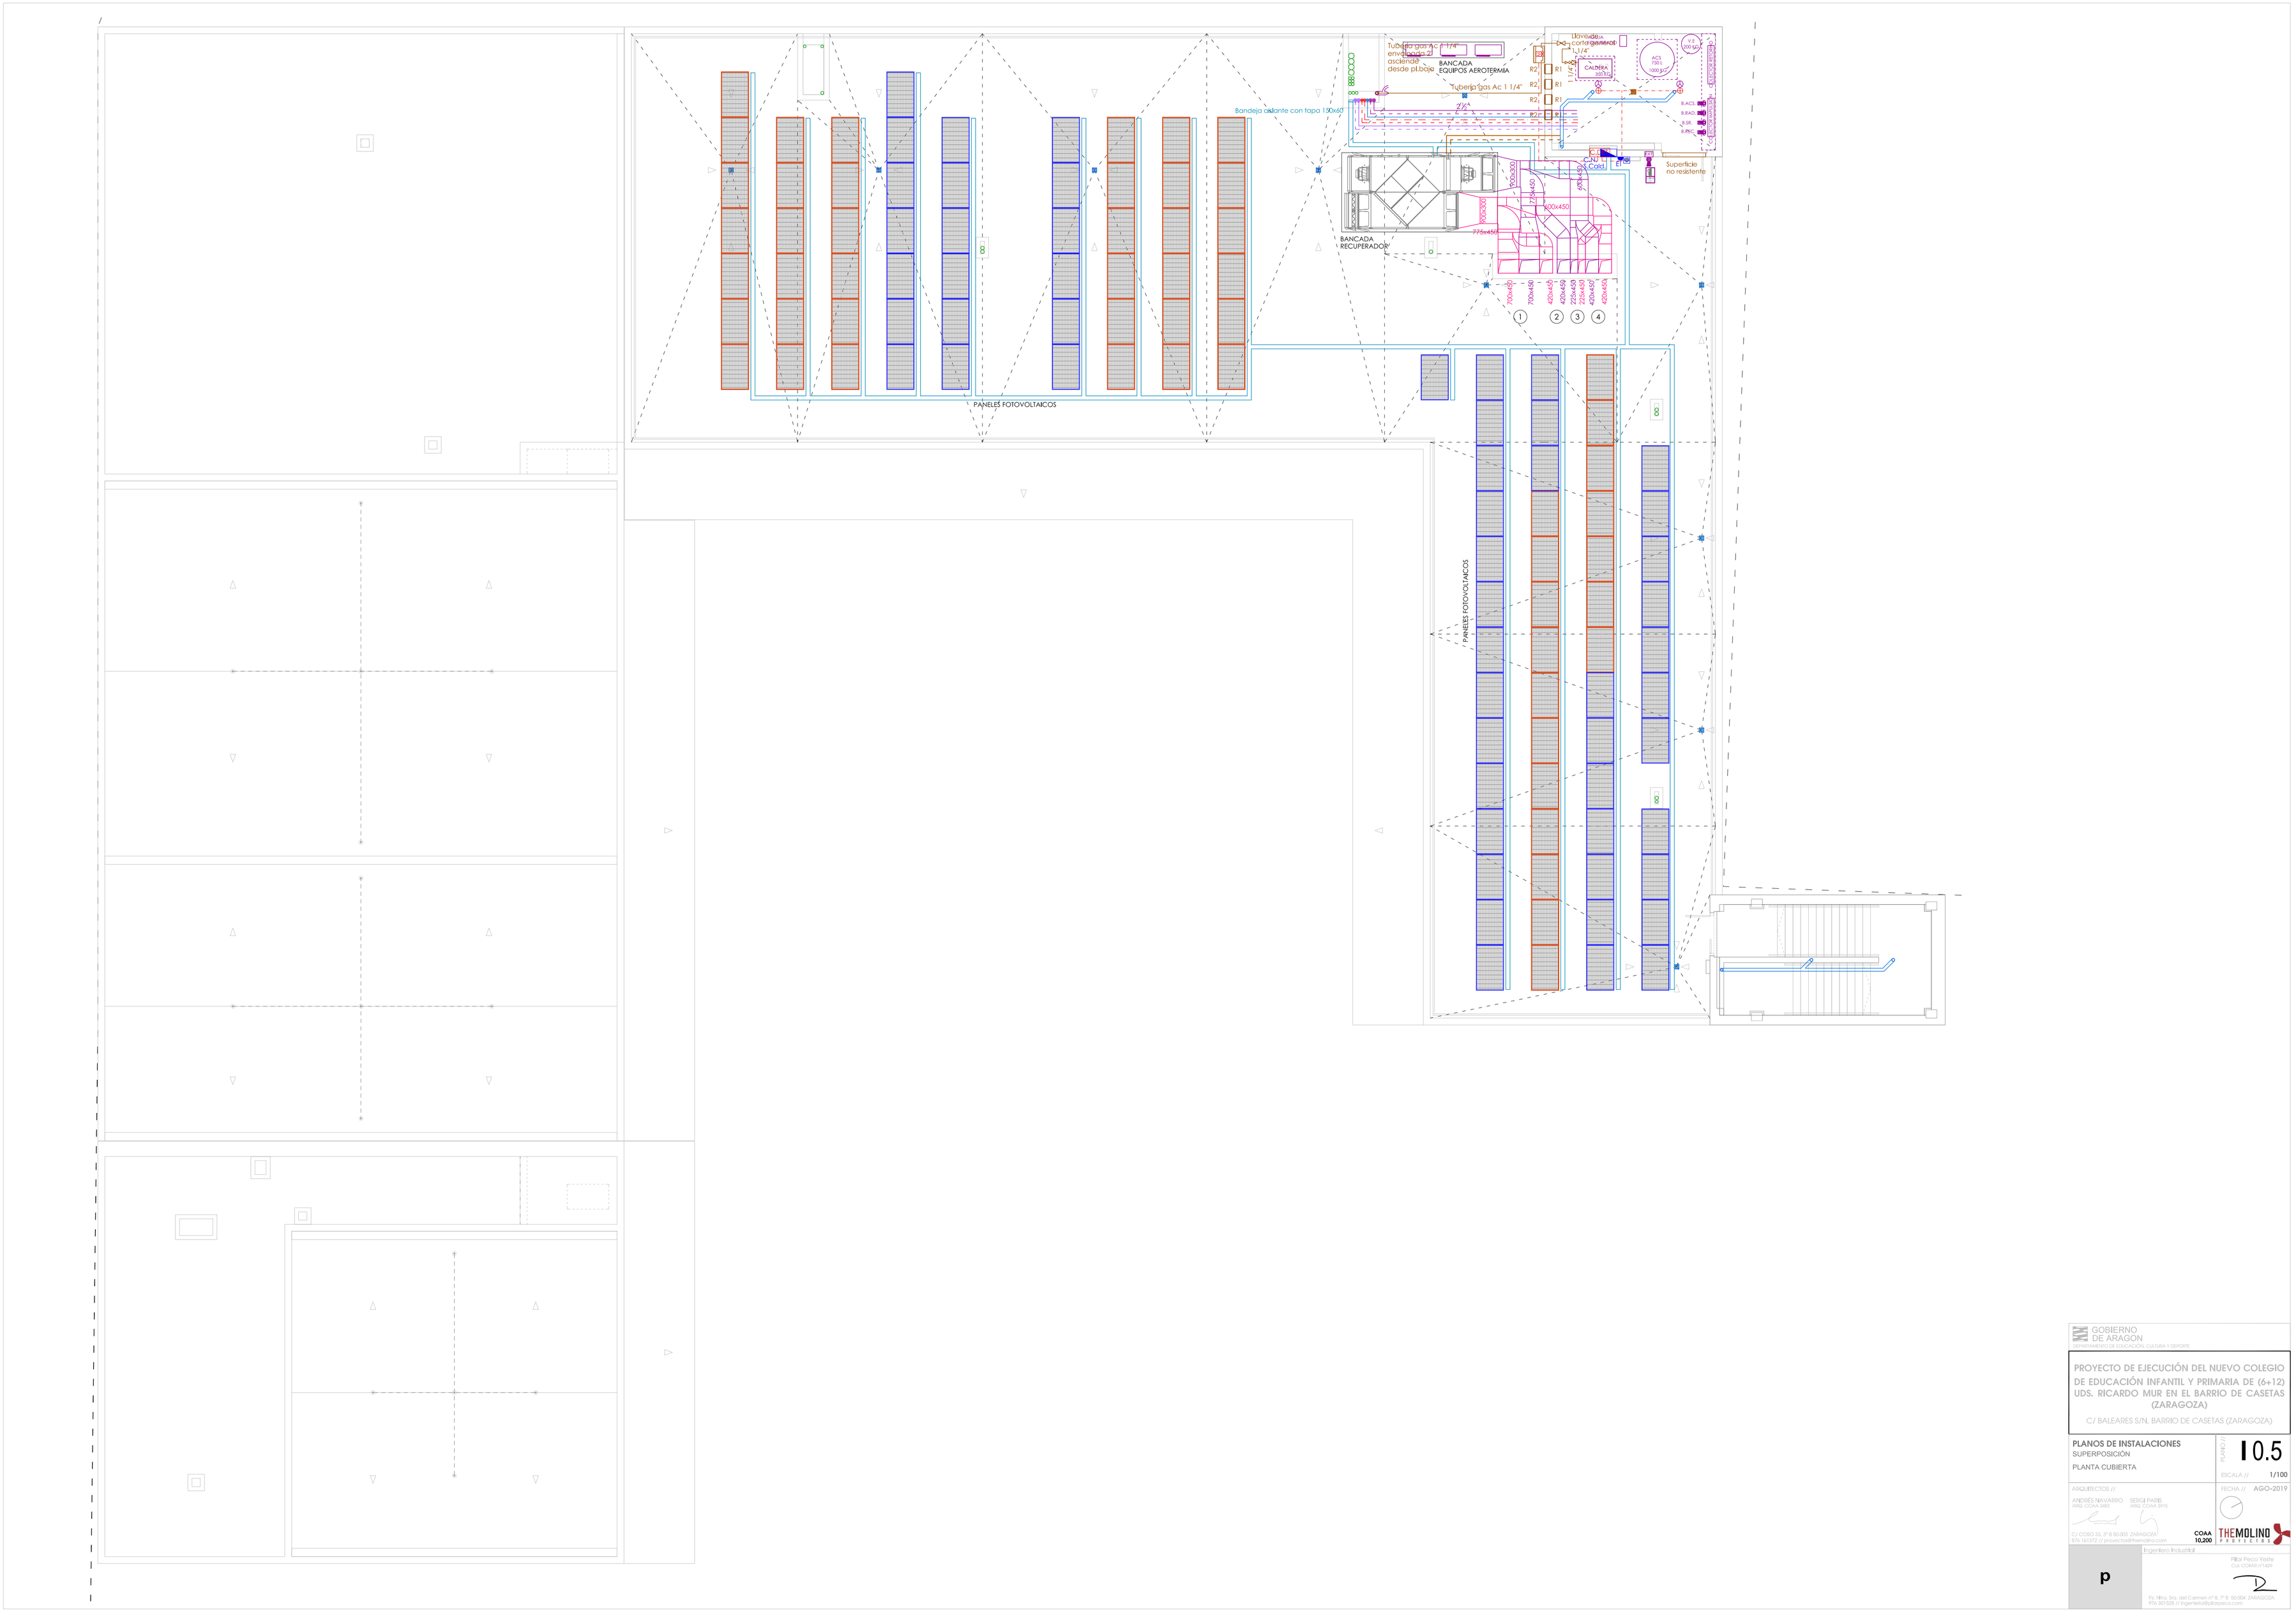

GOBIERNO DE ARAGON
DEPARTAMENTO DE EDUCACIÓN, CULTURA Y DEPORTE

PROYECTO DE EJECUCIÓN DEL NUEVO COLEGIO DE EDUCACIÓN INFANTIL Y PRIMARIA DE (6+12) UDS. RICARDO MUR EN EL BARRIO DE CASETAS (ZARAGOZA)

C/ BALEARES S/N, BARRIO DE CASETAS (ZARAGOZA)

PLANOS DE INSTALACIONES
SUPERPOSICIÓN
PLANTA CUBIERTA

PLANO // **I 0.5**
ESCALA // 1/100

ARQUITECTOS //
ANDRÉS NAVARRO ARQ. COAA 3483
SERGI PARIS ARQ. COAA 2915
C/ COSO 33, 3º B 50.003 ZARAGOZA
876 161372 // proyectos@themolino.com
COAA 10.200

FECHA // AGO-2019

THEMOLINO PROYECTOS

p

Ingeniero Industrial
Pilar Peco Yeste
Col. COIAR nº1409
Pz. Nhra. Sra. del Carmen nº 8, 7º B 50.004 ZARAGOZA
976 301528 // ingenieria@pilarpeco.com