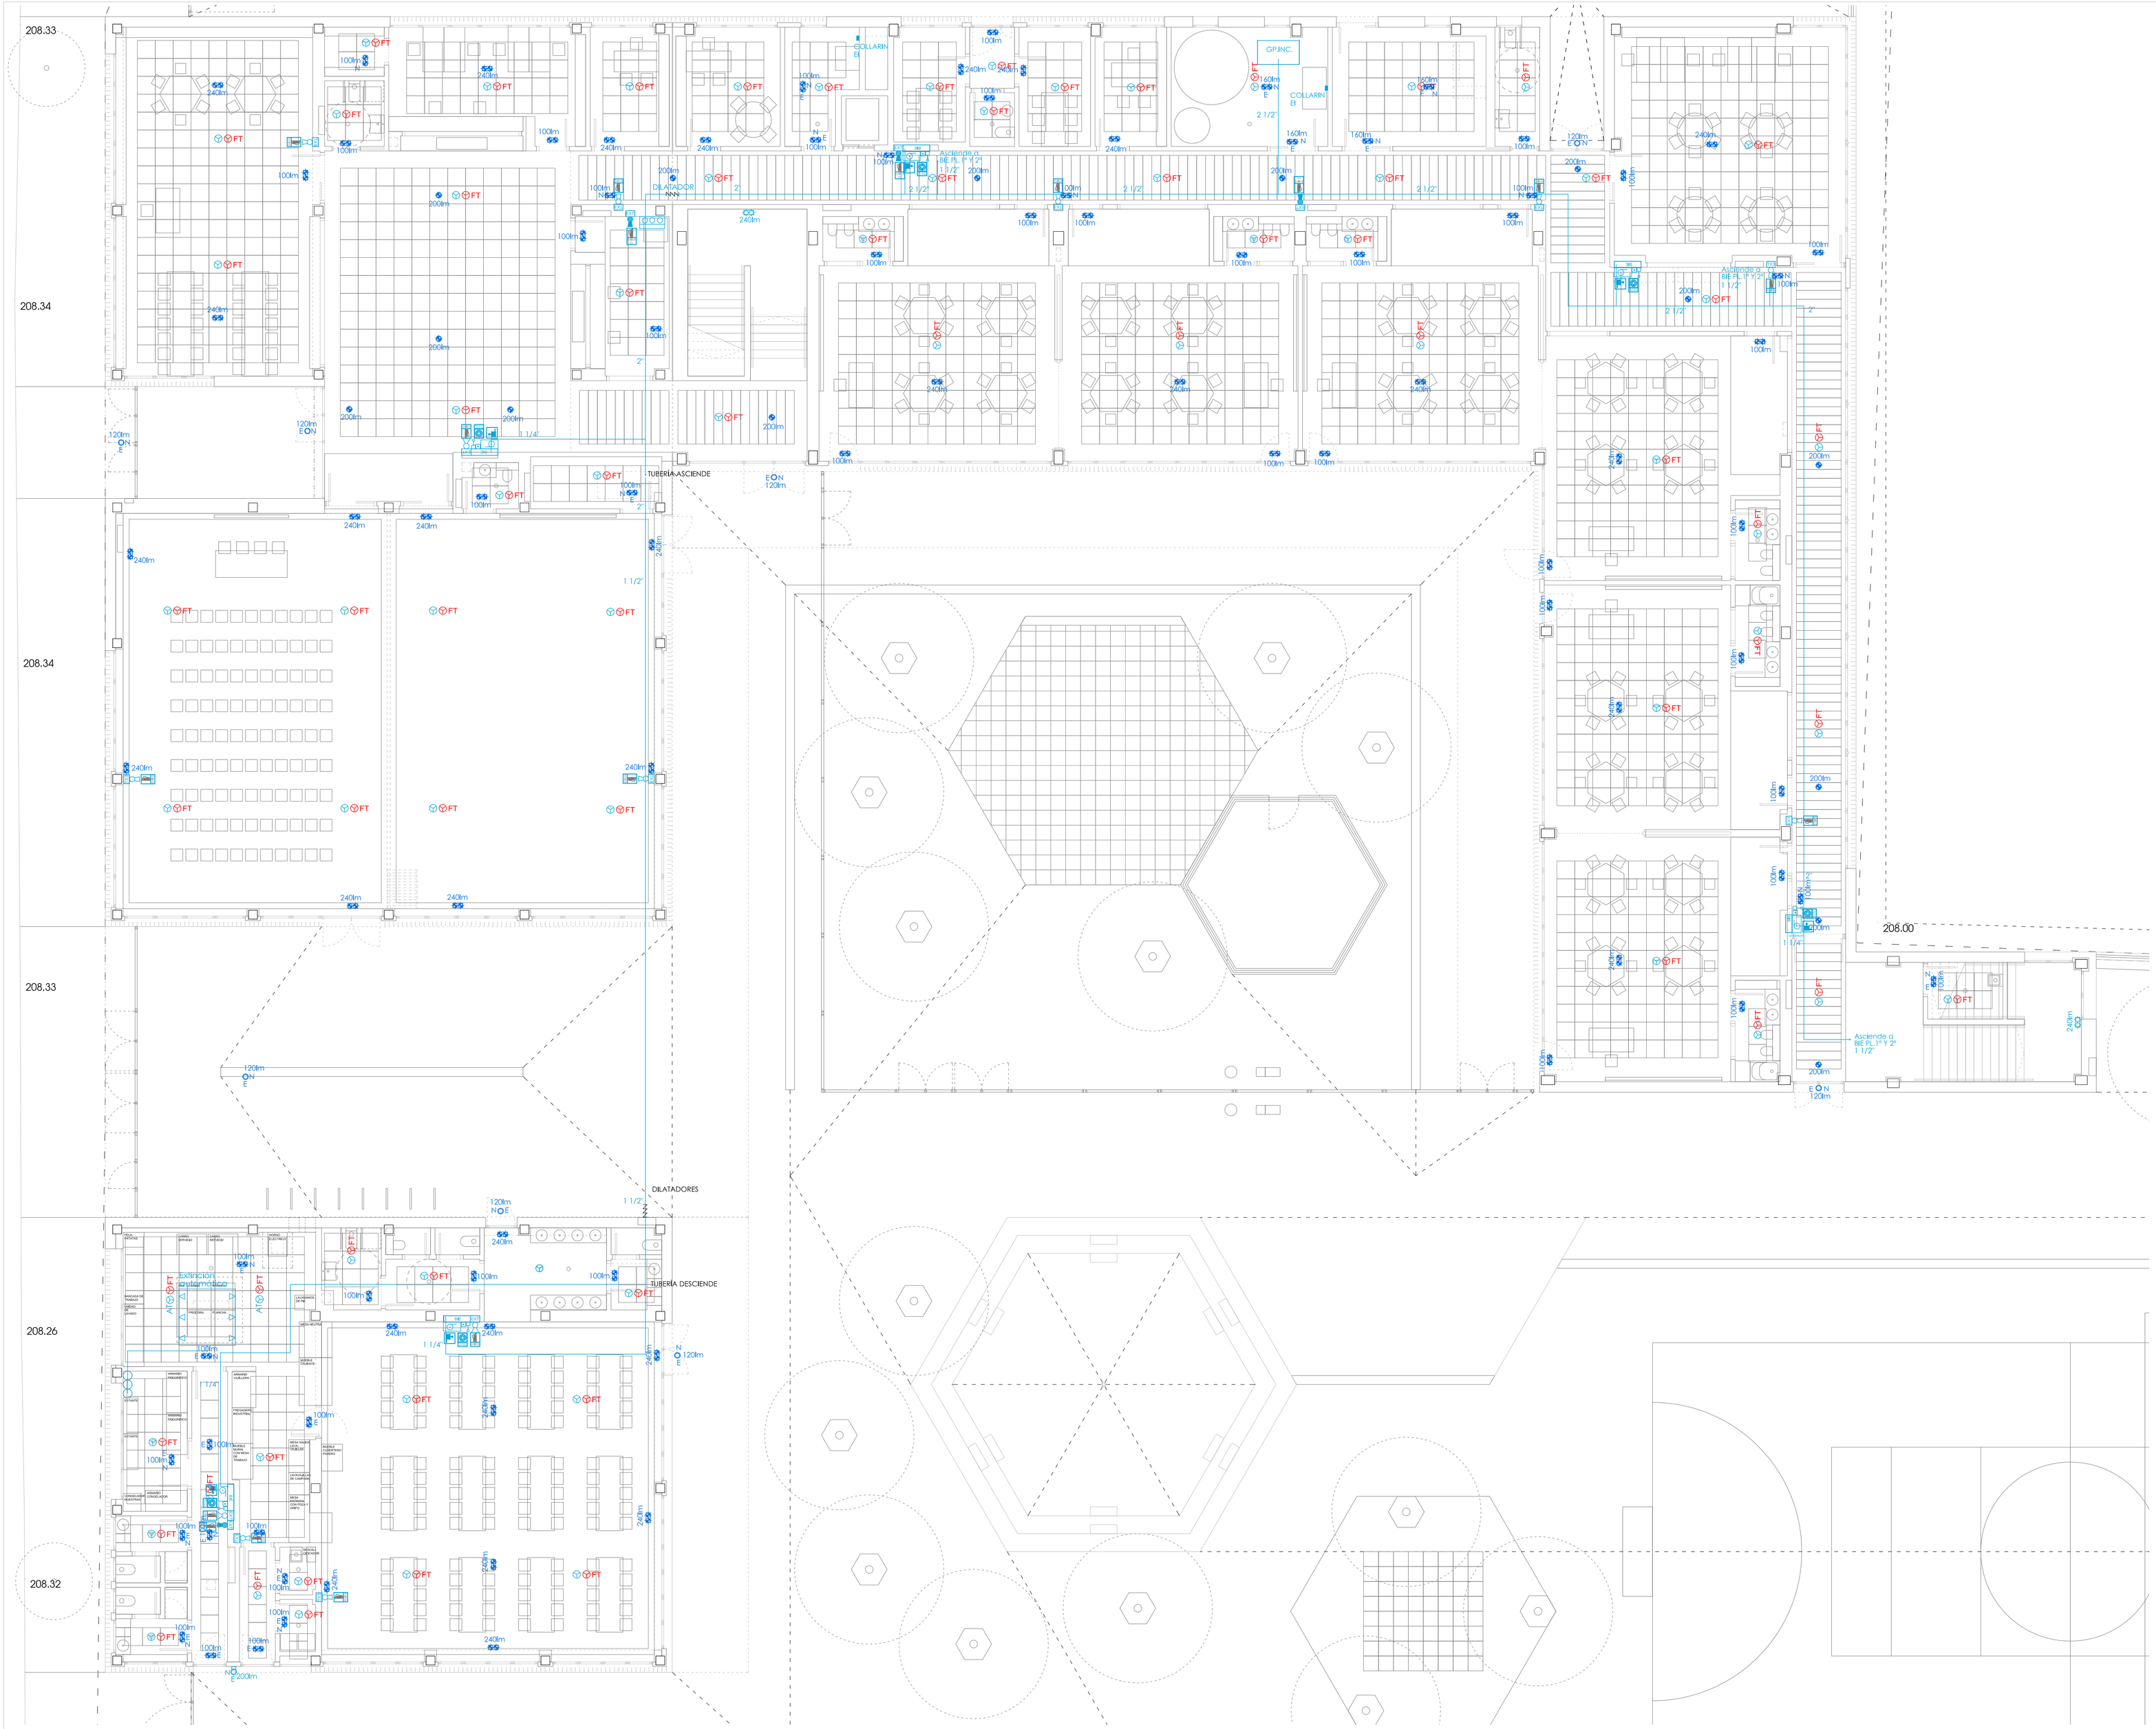

DETECTOR ÓPTICO

DETECTOR TÉRMICO DE ALTA TEMPERATURA

DETECTOR OPTICO FALSO TECHO

EXTINTOR DE POLVO 34A

EXTINTOR DE CO2 5KG

BIE 25 mm2

SIRENA OPTICO-ACUSTICA

PULSADOR DE ALARMA

CENTRAL DE INCENDIOS

PANEL SEÑALIZACIÓN EXTINTOR

PANEL SEÑALIZACIÓN PULSADOR DE ALARMA

PANEL SEÑALIZACIÓN BIE

EMERGENCIA

TUBERIA DERIVACION BIE 25 mm

1 BIE	1 1/4"
2 BIE	1 1/2"
3 BIE	2"
4 BIE	2"
5 BIE	2 1/2"
>5 BIE	2 1/2"

GOBIERNO DE ARAGON
DEPARTAMENTO DE EDUCACIÓN, CULTURA Y DEPORTE

PROYECTO DE EJECUCIÓN DEL NUEVO COLEGIO DE EDUCACIÓN INFANTIL Y PRIMARIA DE (6+12) UDS. RICARDO MUR EN EL BARRIO DE CASETAS (ZARAGOZA)

C/ BALEARES S/N. BARRIO DE CASETAS (ZARAGOZA)

PLANOS DE INSTALACIONES
PROTECCIÓN CONTRA INCENDIOS
PLANTA BAJA

PLANO // I pci.1

ESCALA // 1/100

FECHA // AGO-2019

ARQUITECTOS //
ANDRÉS NAVARRO ARQ. COAA 3483
SERGI PARIS ARQ. COAA 3915
C/ COSO 33, 3º B 50.003 ZARAGOZA
876 161372 // proyectos@themolino.com
COAA 10.200
THEMOLINO PROYECTOS

Ingeniero Industrial
Pilar Peco Yeste
Col. COIAR nº1429
Pz. Nbra. Sra. del Carmen nº 8, 7º B 50.004 ZARAGOZA
976 301528 // ingenieria@pilarpeco.com

p