





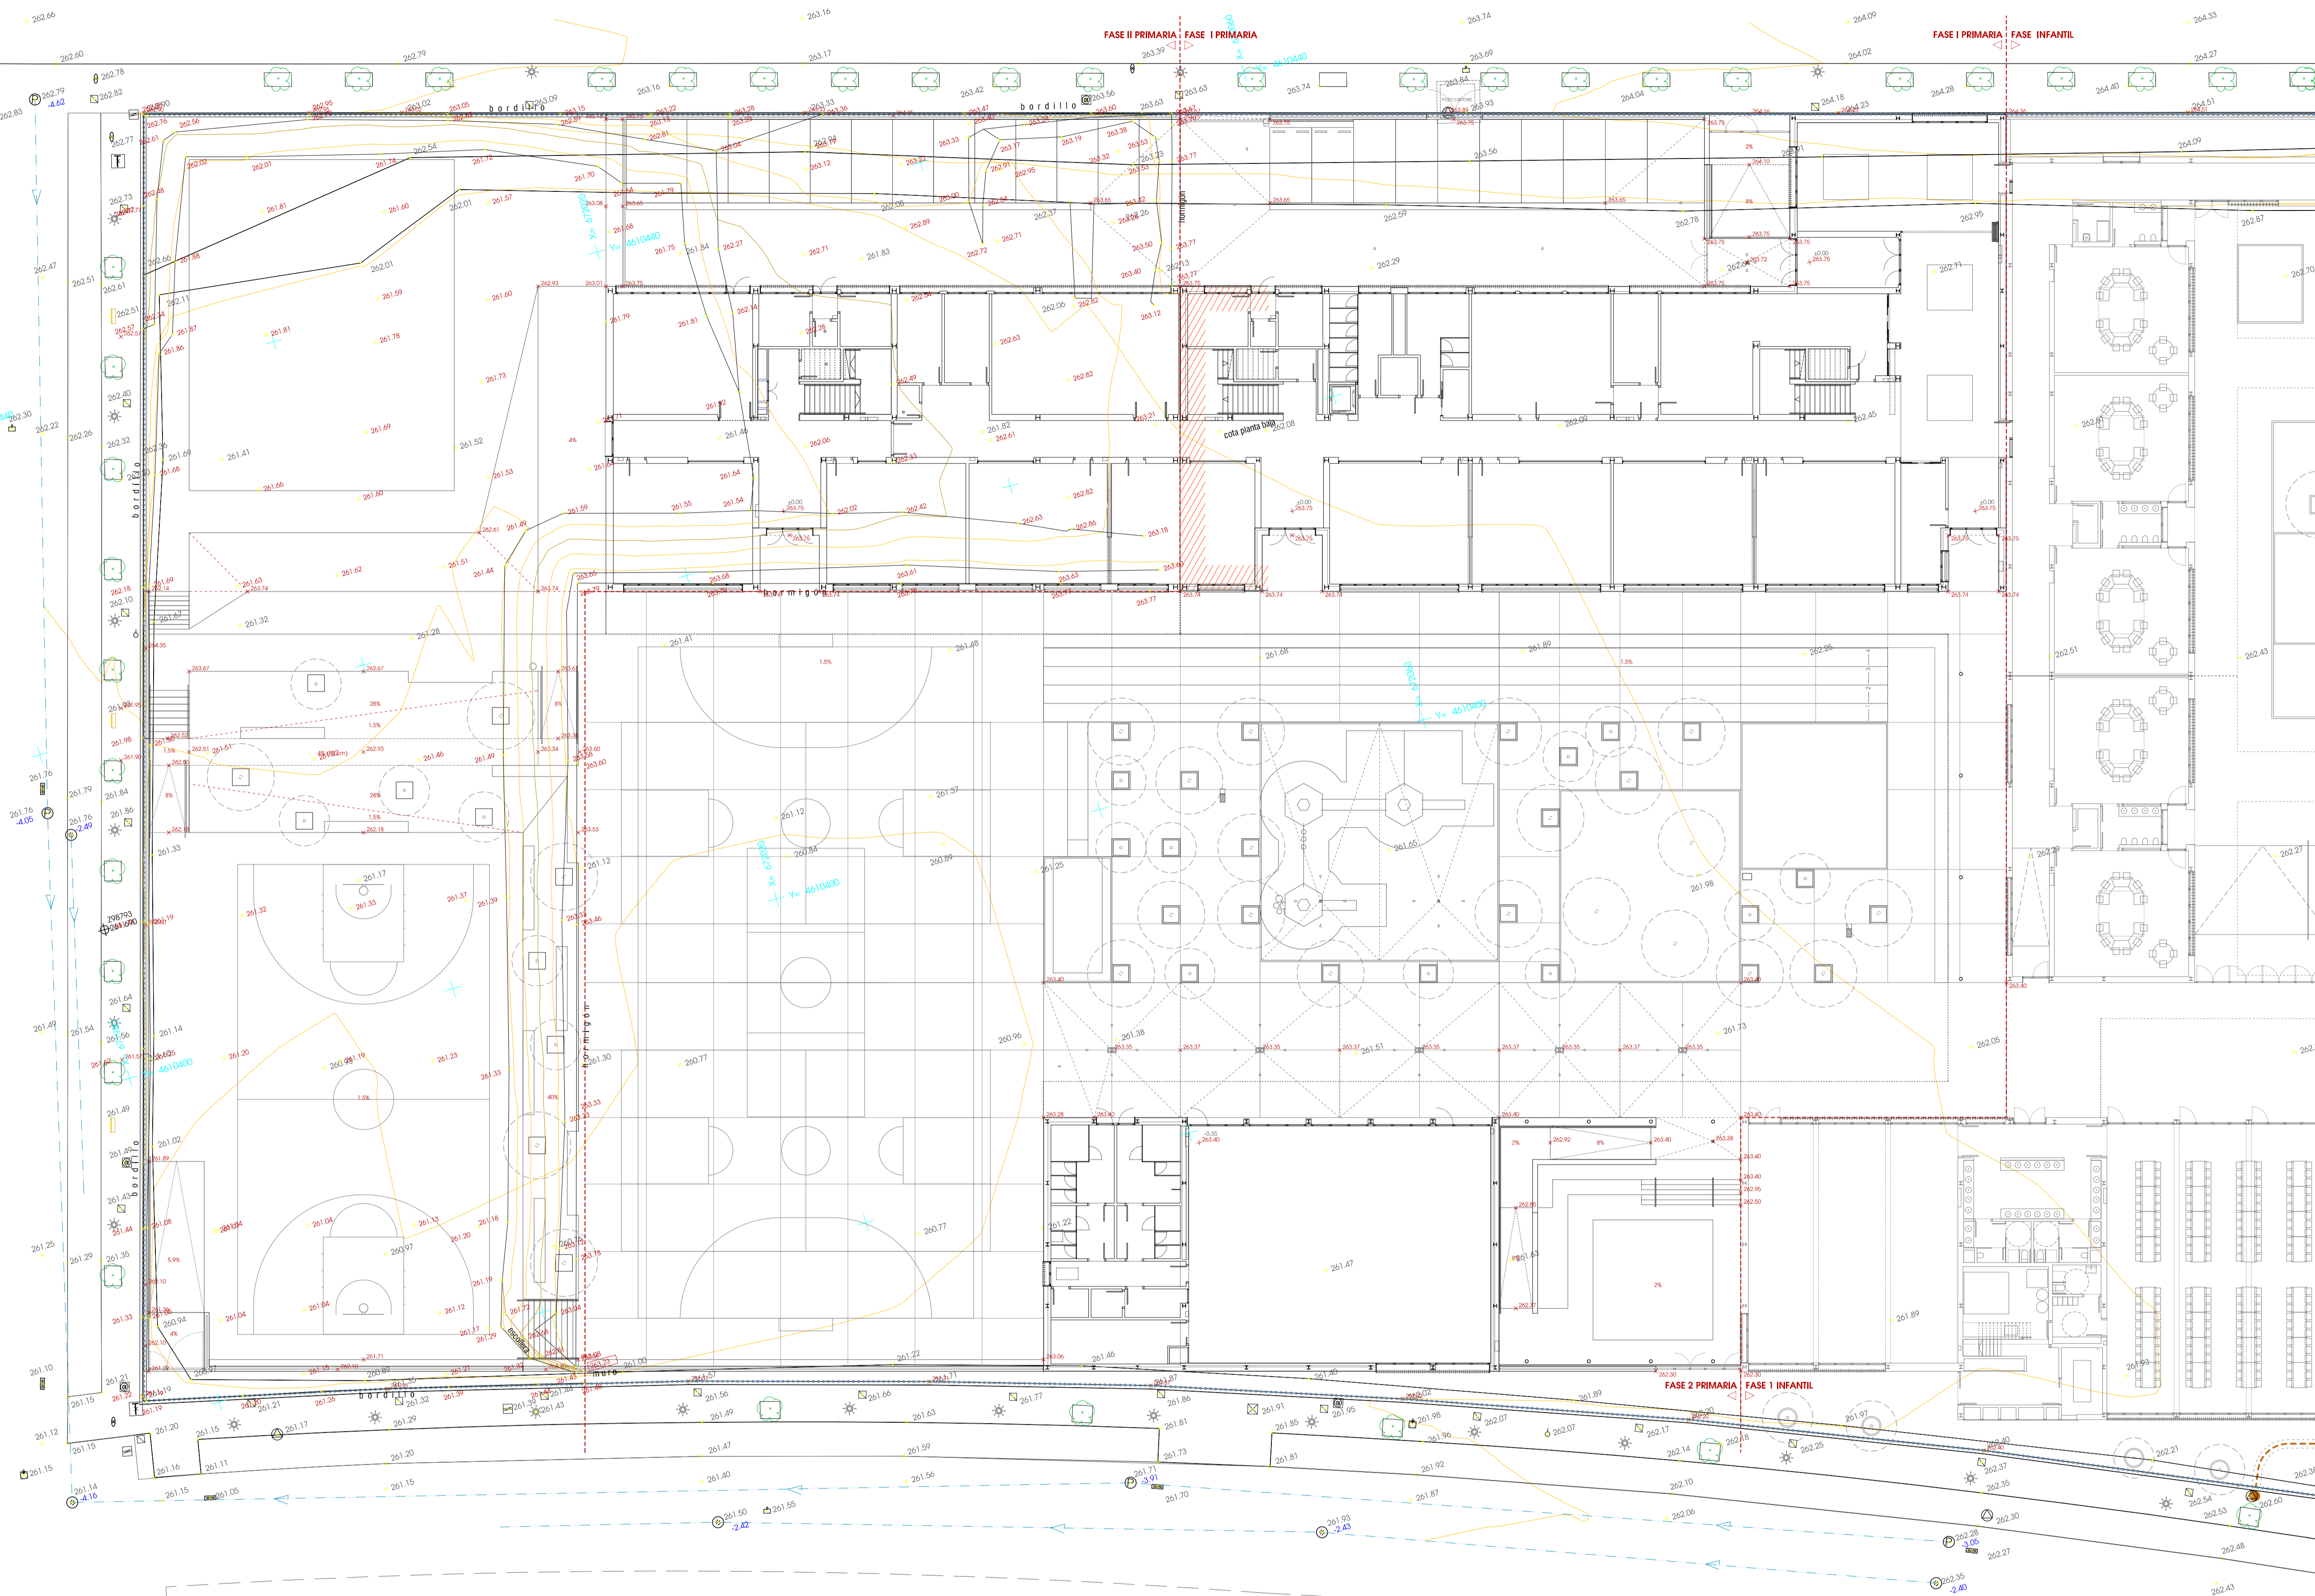


PGOU-CALIFICACIÓN Y REGULACIÓN DEL SUELO




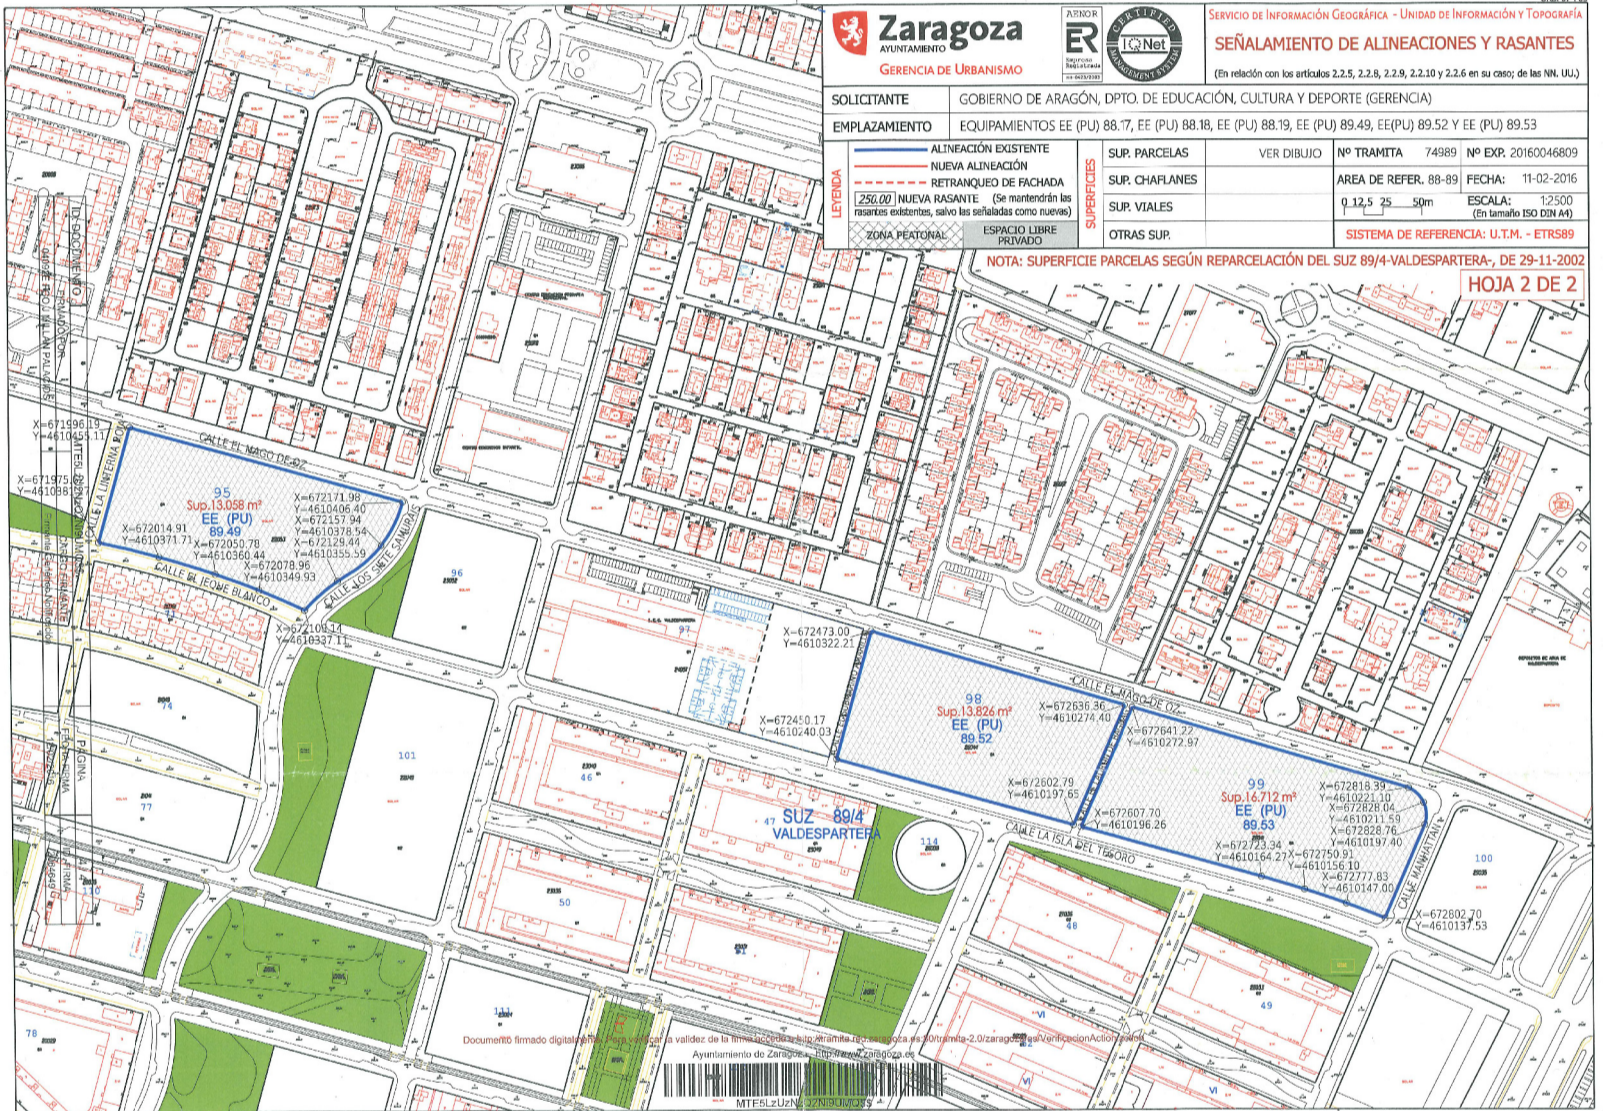


ALINEACIONES Y RASANTES

PROYECTO DE EJECUCIÓN DE 12 UDS. DE PRIMARIA DEL CMI VALDESPARTERA III (FASE II) PARCELA 89,49 VALDESPARTERA (ZARAGOZA)		PLANO // <div style="font-size: 48px; font-weight: bold; text-align: center;">IB 0.1</div>
PLANOS DE INFORMACIÓN BÁSICA SITUACIÓN		
PROMOTOR // <div style="text-align: center;">  GOBIERNO DE ARAGÓN DEPARTAMENTO DE EDUCACIÓN, CULTURA Y DEPORTE </div>	ARQUITECTOS // <div style="display: flex; justify-content: space-between;"> <div style="text-align: center;"> ANDRÉS NAVARRO ARG. COAA 3483 </div> <div style="text-align: center;"> SERGI PARES ARG. COAA 3515 </div> </div> <div style="text-align: center; margin-top: 20px;">   </div>	ESCALA A-1// 1/2000 FECHA // OCT-2019 <div style="text-align: center;">  </div>
C/ COSIDO AL. 6º A 9.001. 28A8624 876 161372 // proyectos@thermolind.com		COAA 10.200
		<div style="text-align: center;">  THERMOLIND PTECS </div>



PROYECTO DE EJECUCIÓN DE 12 UDS. DE PRIMARIA DEL CPI VALDESPARERA III (FASE II) PARCELA 89,49 VALDESPARERA (ZARAGOZA)		PLANO //
PLANOS DE INFORMACIÓN BÁSICA EMPLAZAMIENTO TOPOGRÁFICO		IB 0.2
PROMOTOR //	ARQUITECTOS //	ESCALA A-1/ 1/200
GOBIERNO DE ARAGÓN DEPARTAMENTO DE EDUCACIÓN, CULTURA Y DEPORTE	ANDRÉS NAVARRO ARG. COAA 5483 SERGI PARRIS ARG. COAA 3915	FECHA // OCT-2019
C/ CECIL 66, 4º A 50.001 ZARAGOZA 878 181372 // proyectos@themolino.com		THEMOLINO

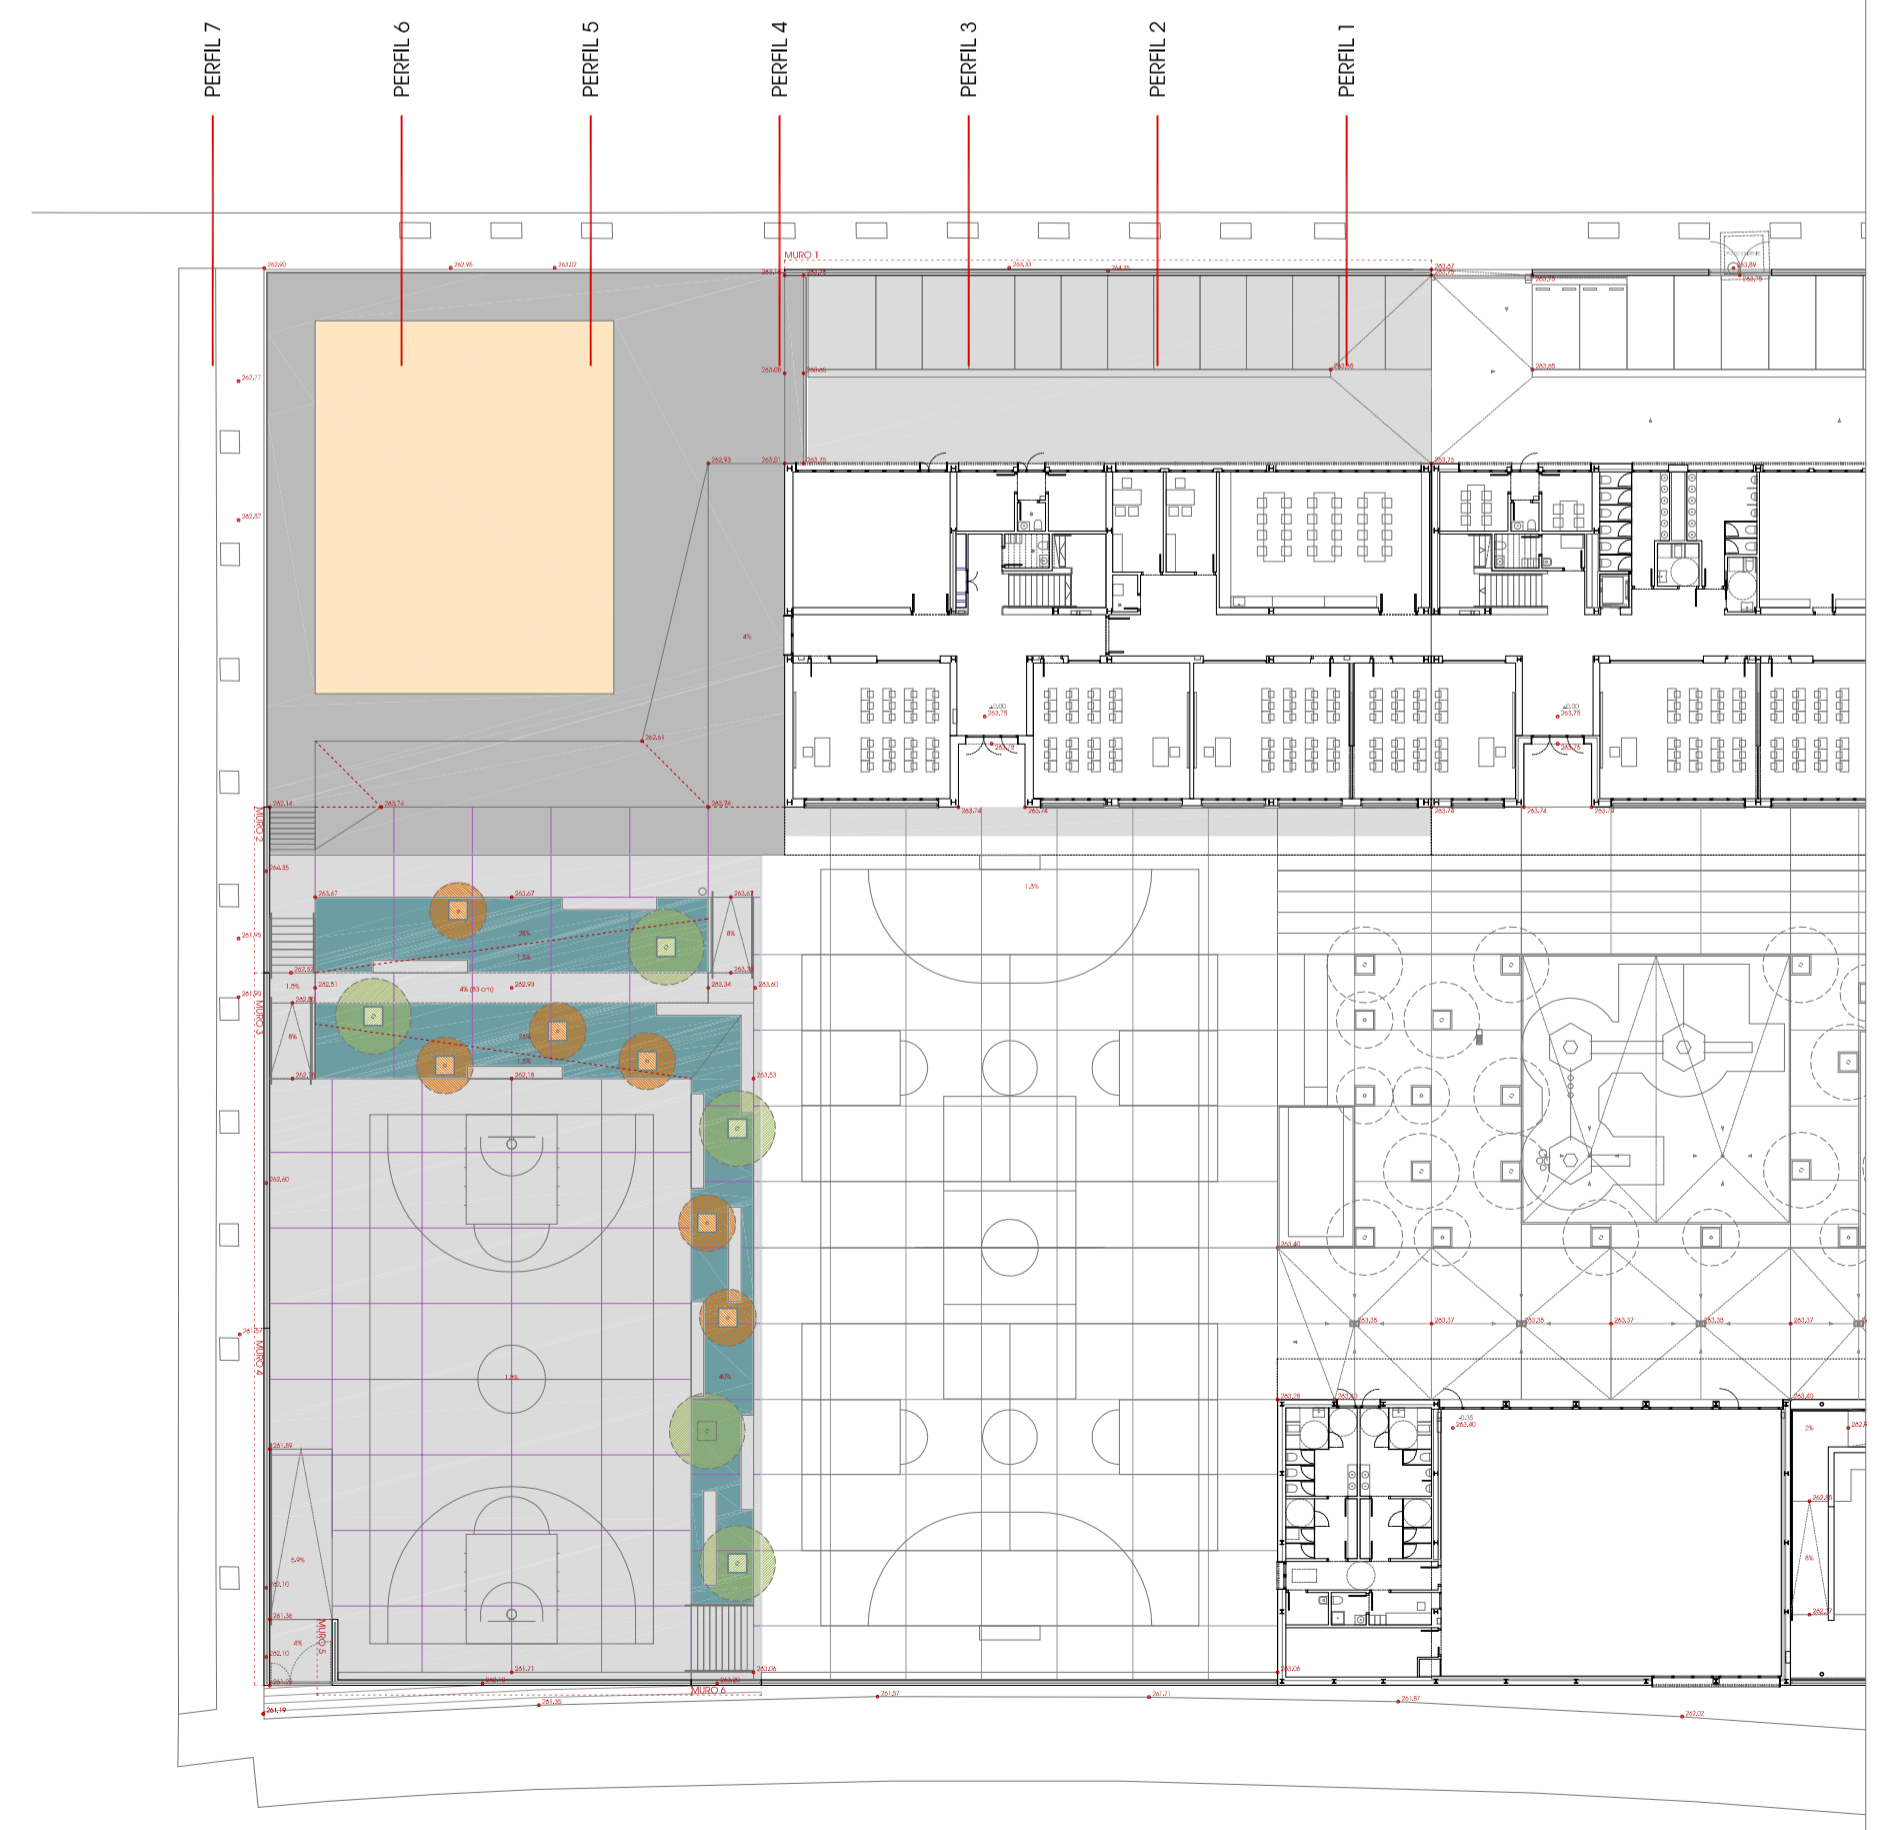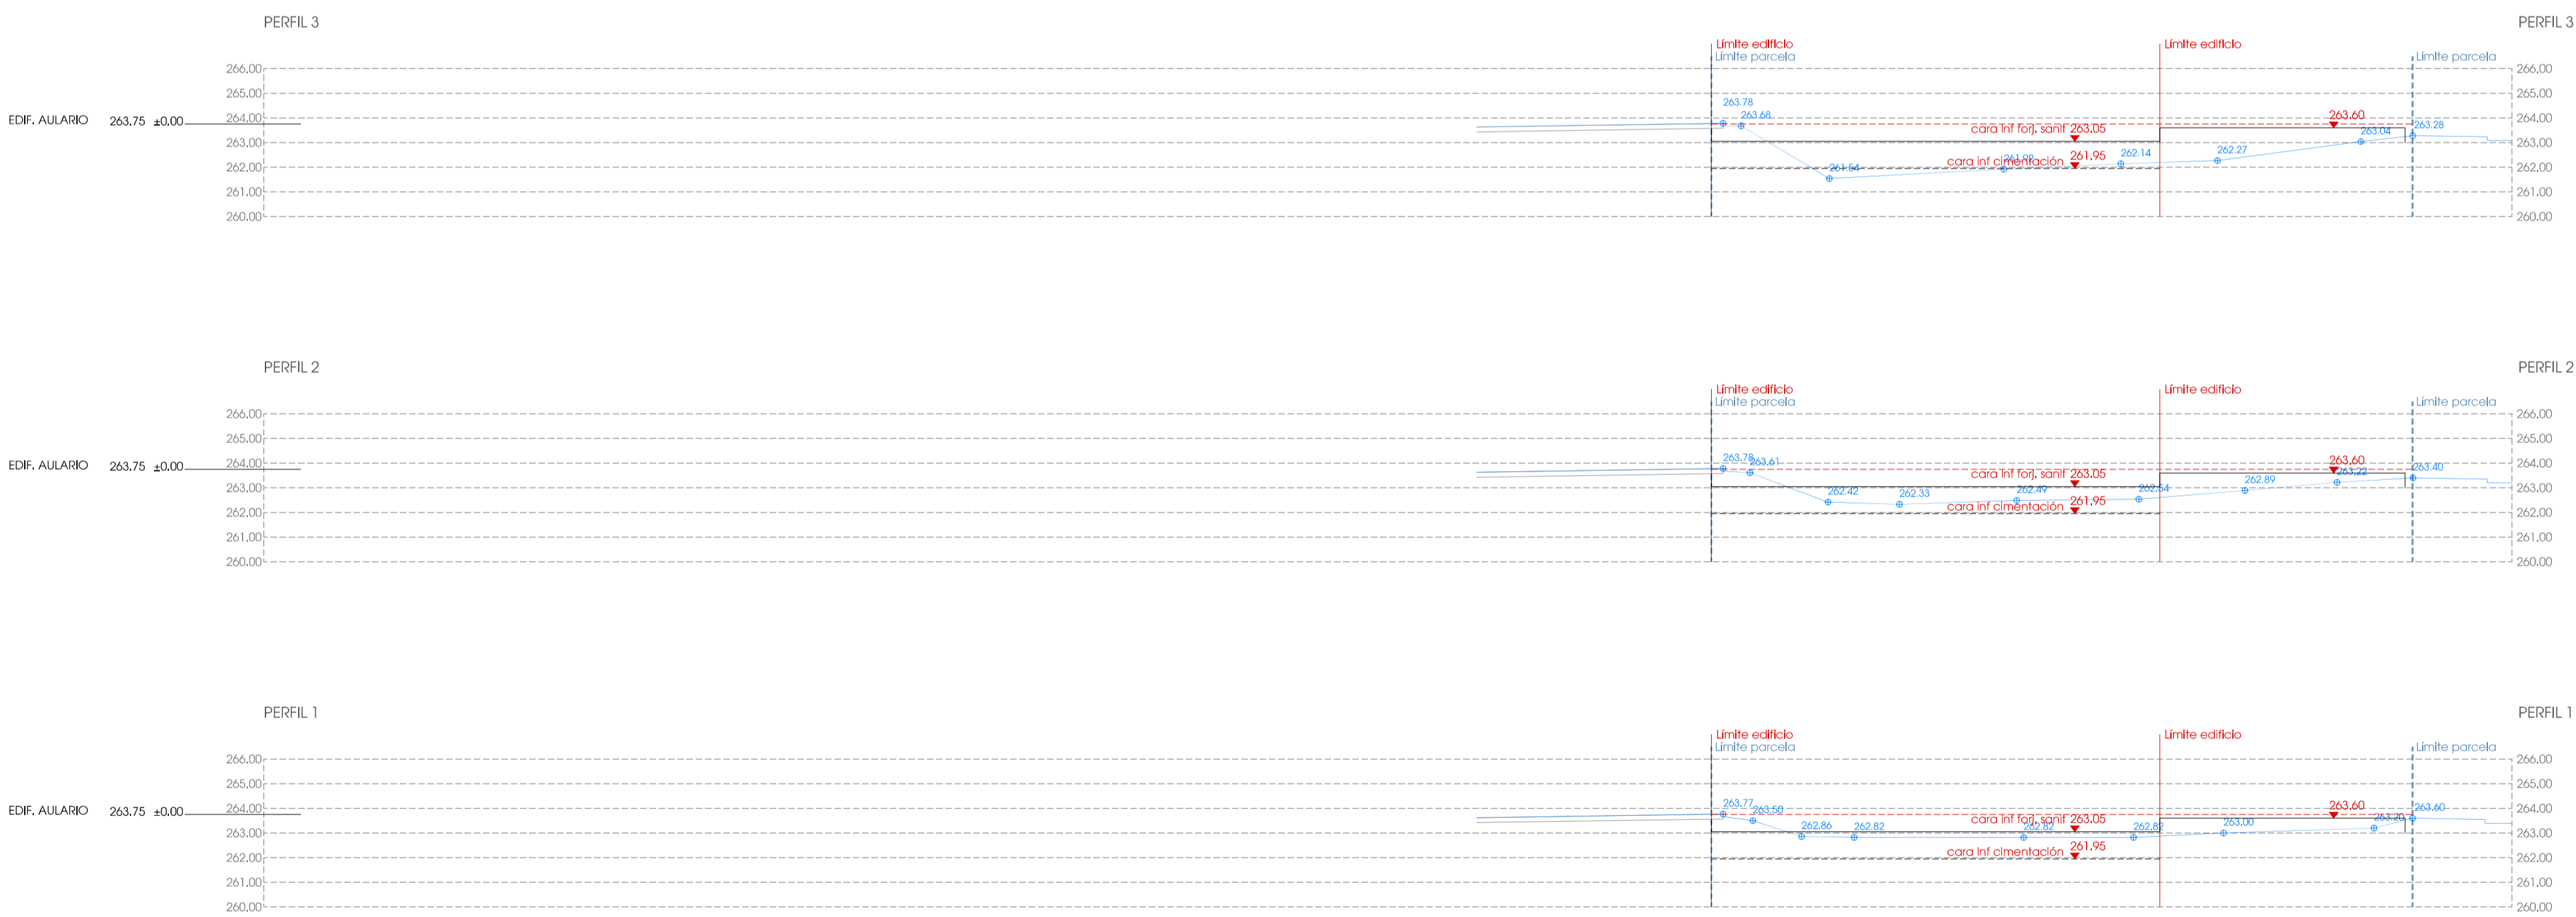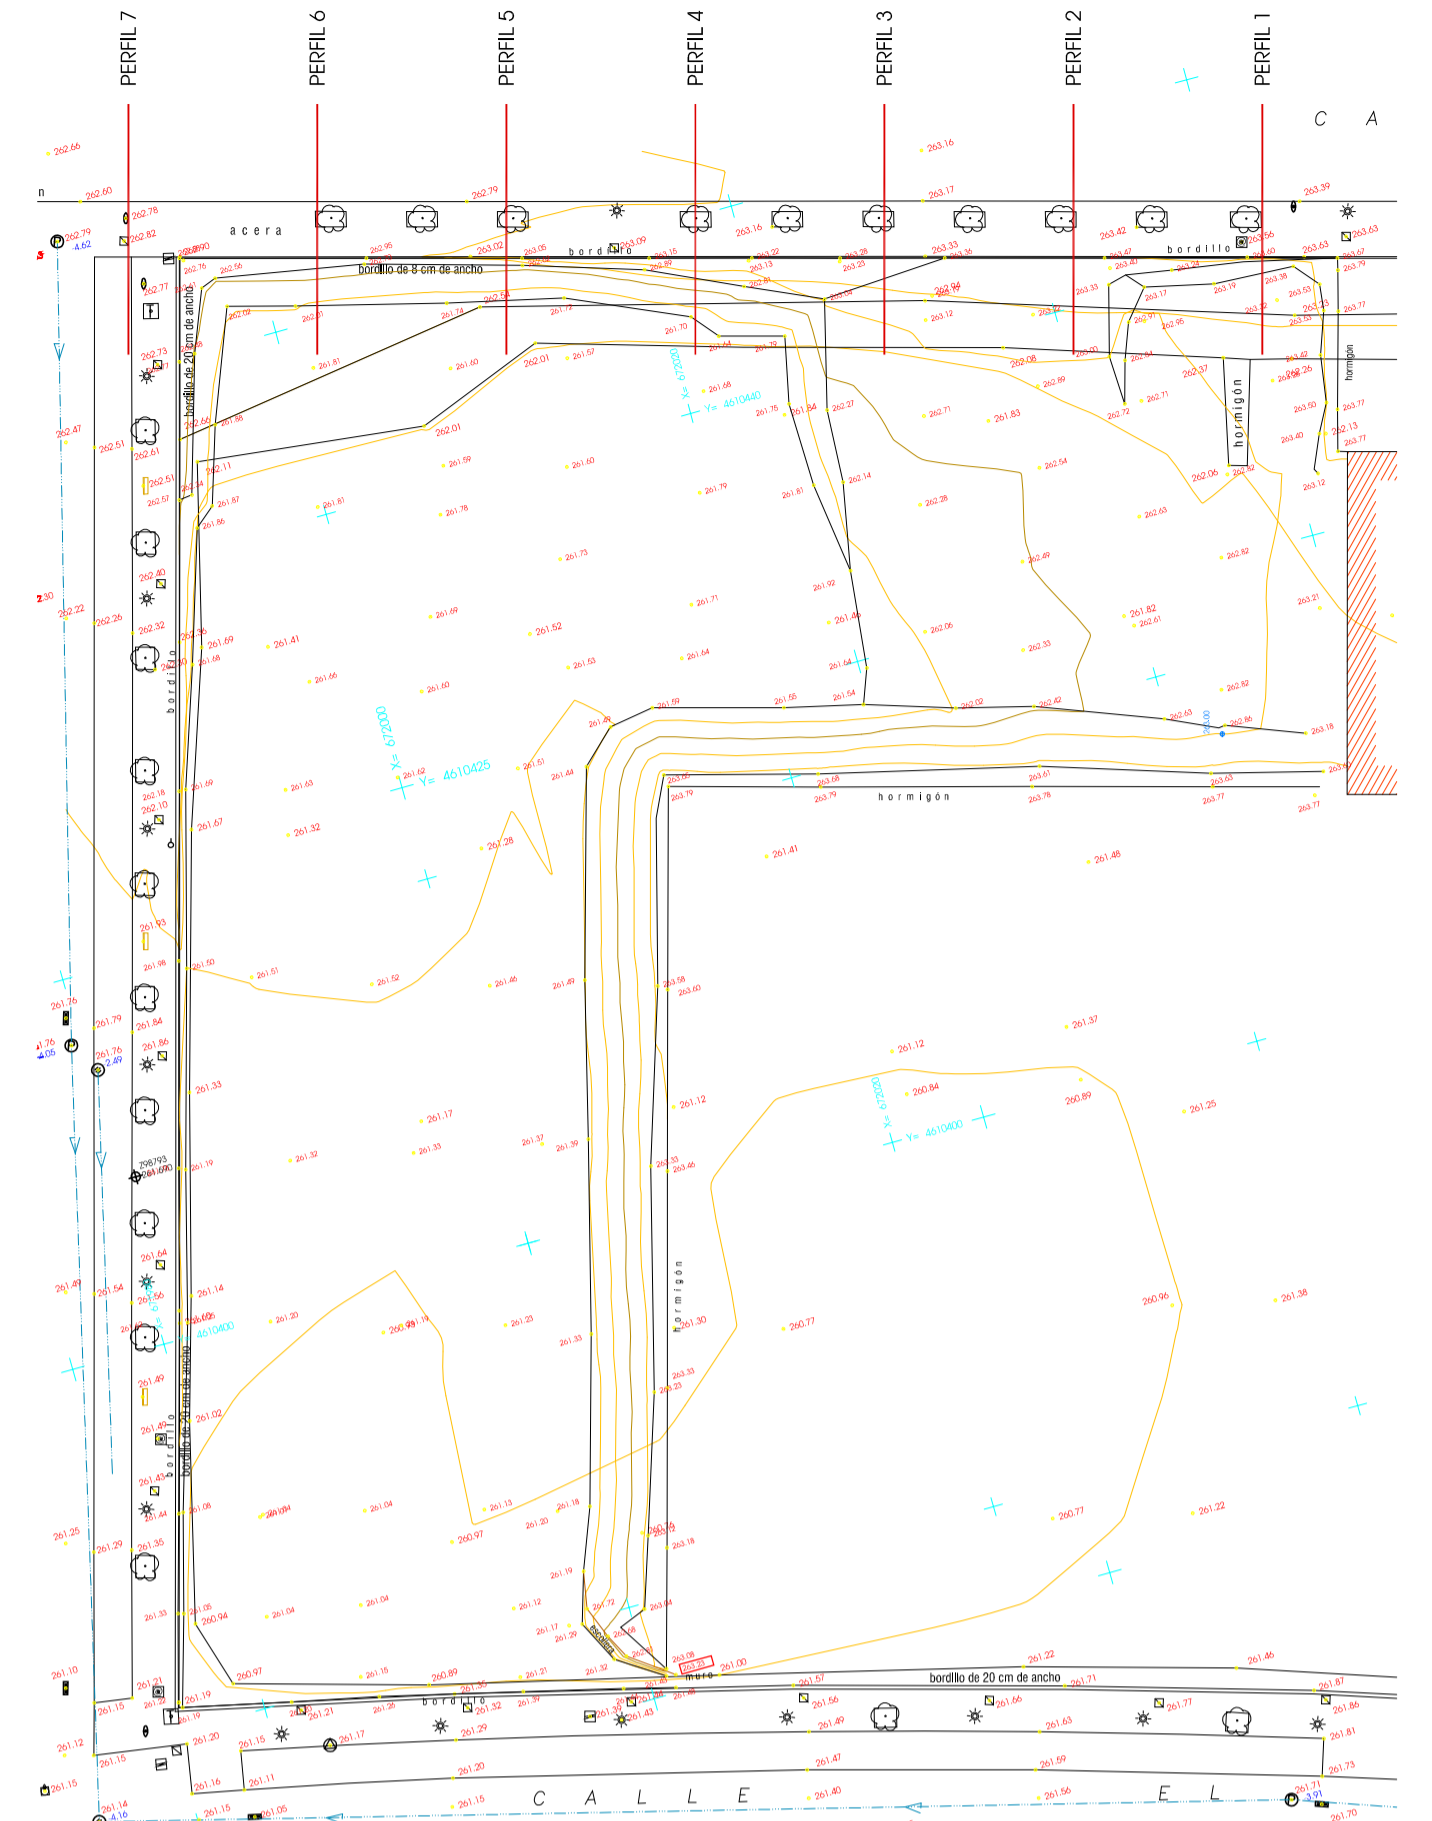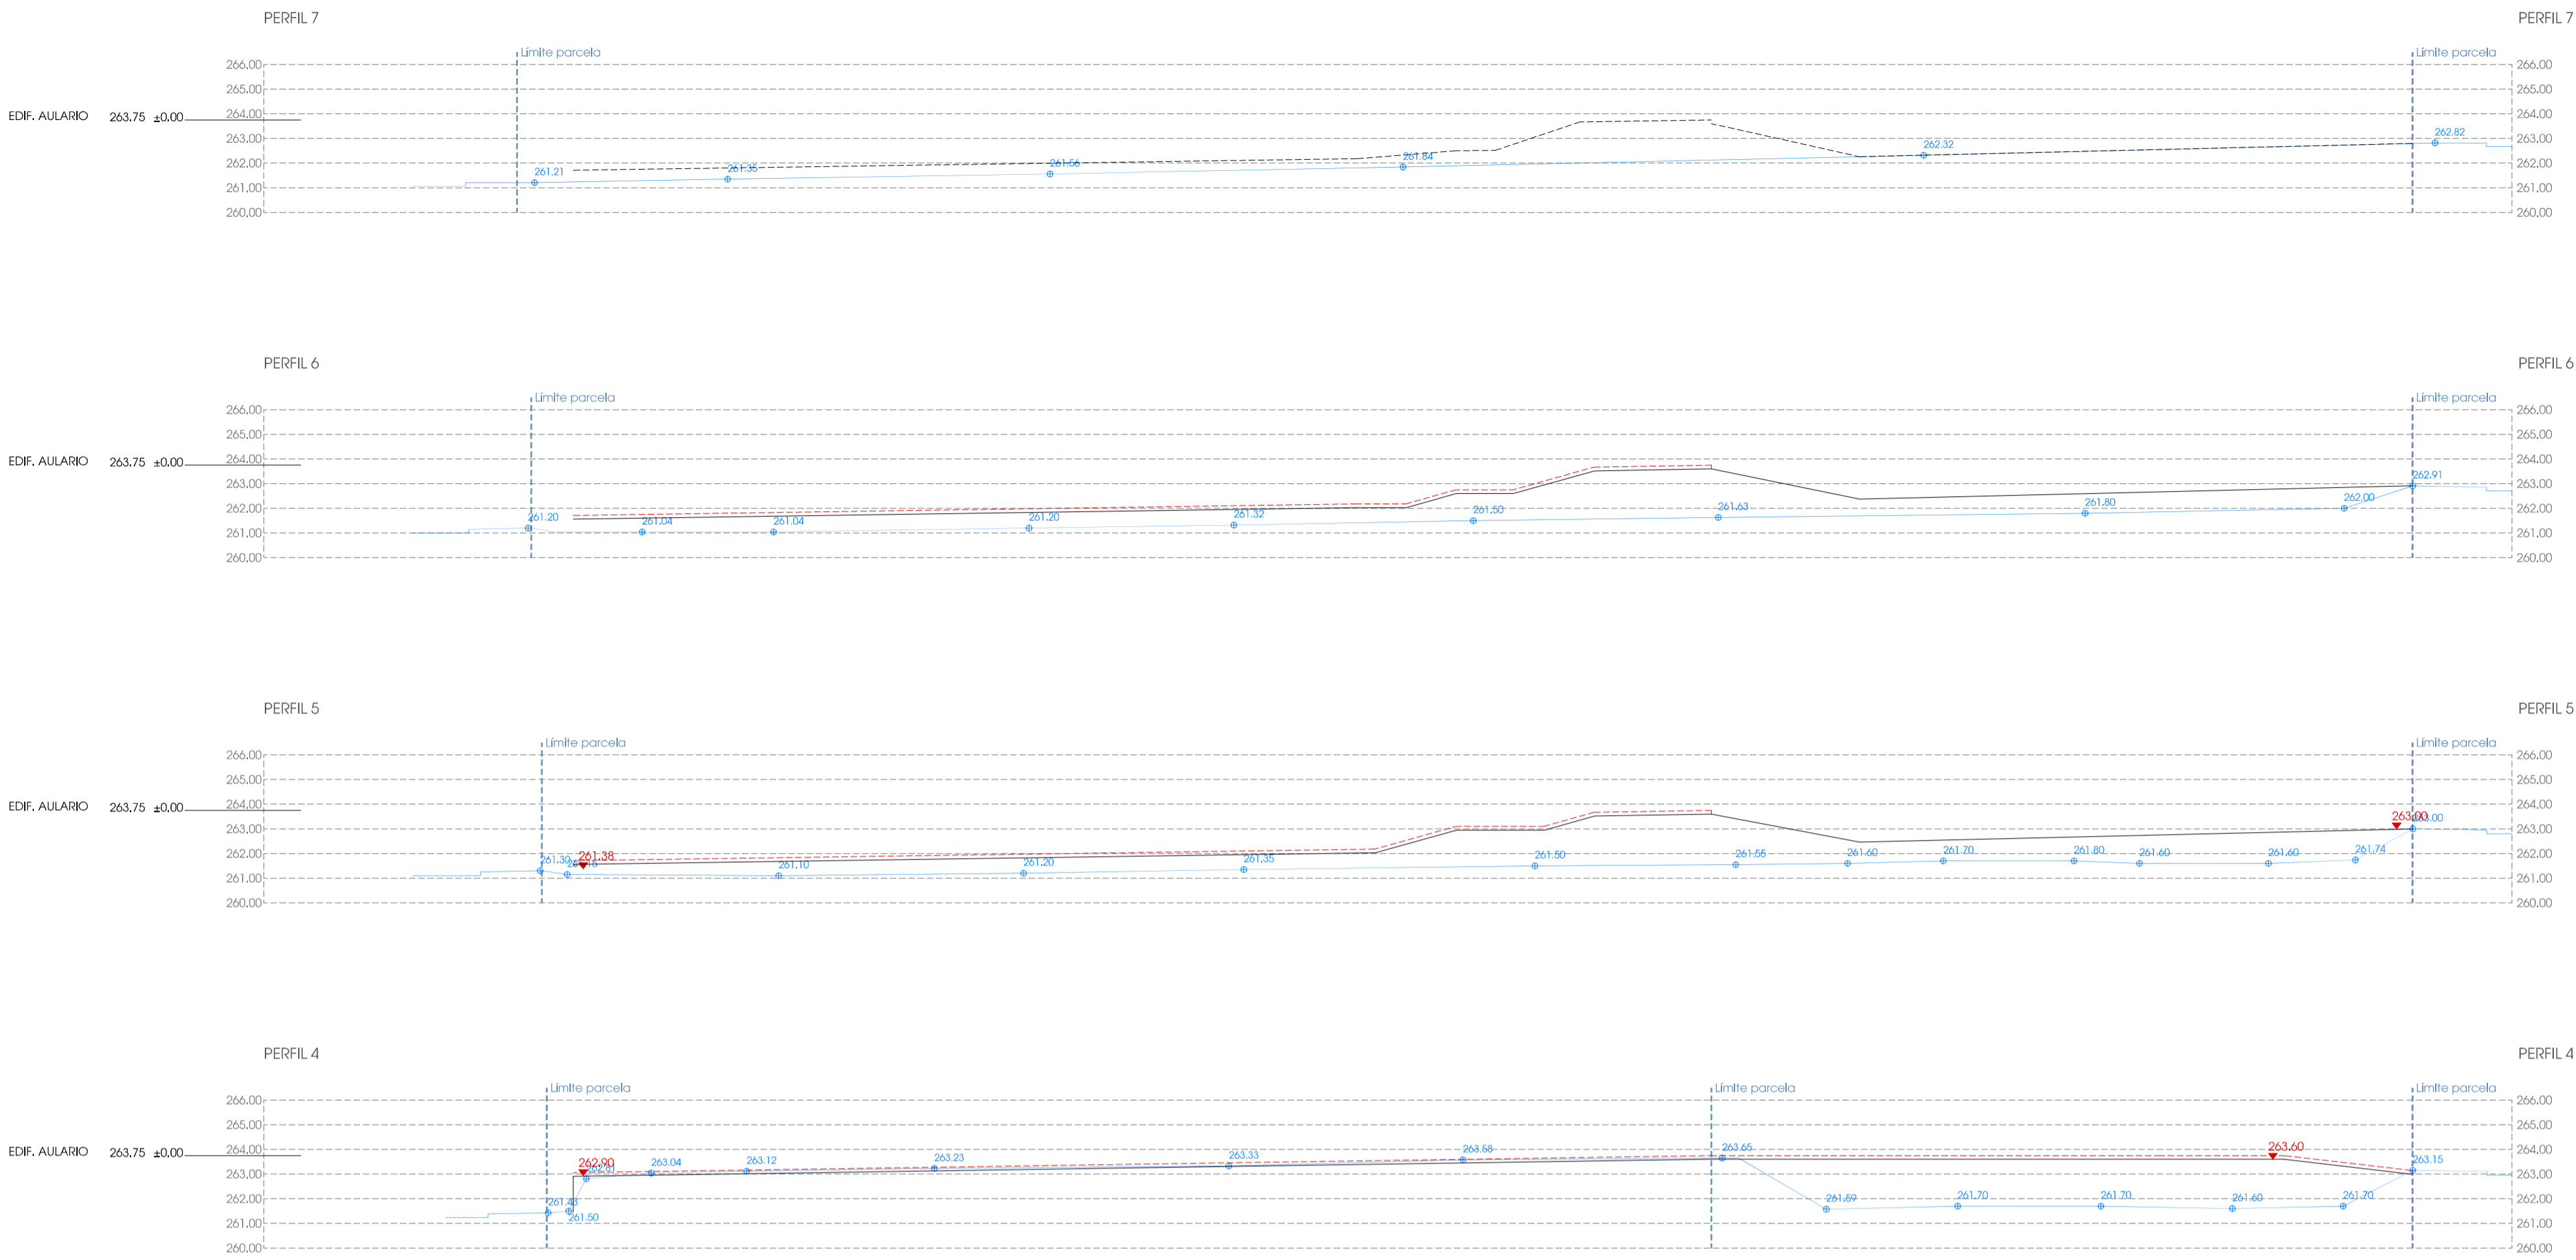

LEYENDA PERFILES DEL TERRENO

264.00 Sección terreno existente

262.93 Cota alta relleno

PROYECTO DE EJECUCIÓN DE 12 UDS. DE PRIMARIA
DEL CPI VALDESPARTERA III (FASE II)
PARCELA 89,49 VALDESPARTERA (ZARAGOZA)

PLANOS DE INFORMACIÓN BÁSICA
MOVIMIENTO DE TIERRAS
PERFILES

PROMOTOR //
GOBIERNO DE ARAGON
DEPARTAMENTO DE EDUCACION,
CULTURA Y DEPORTE

ARQUITECTOS //
ANDRÉS NAVARRO
ARG. COAA.5483

SERGI PARIS
ARG. COAA.3915

C/ CORDA 66, 4º A 50.001 ZARAGOZA
878 181372 // proyectos@memolito.com

PLANO //

IB 0.3

ESCALA A-1// 1/200

FECHA // OCT-2019

THEMOLINO