


DETALLES VIGAS MURETES

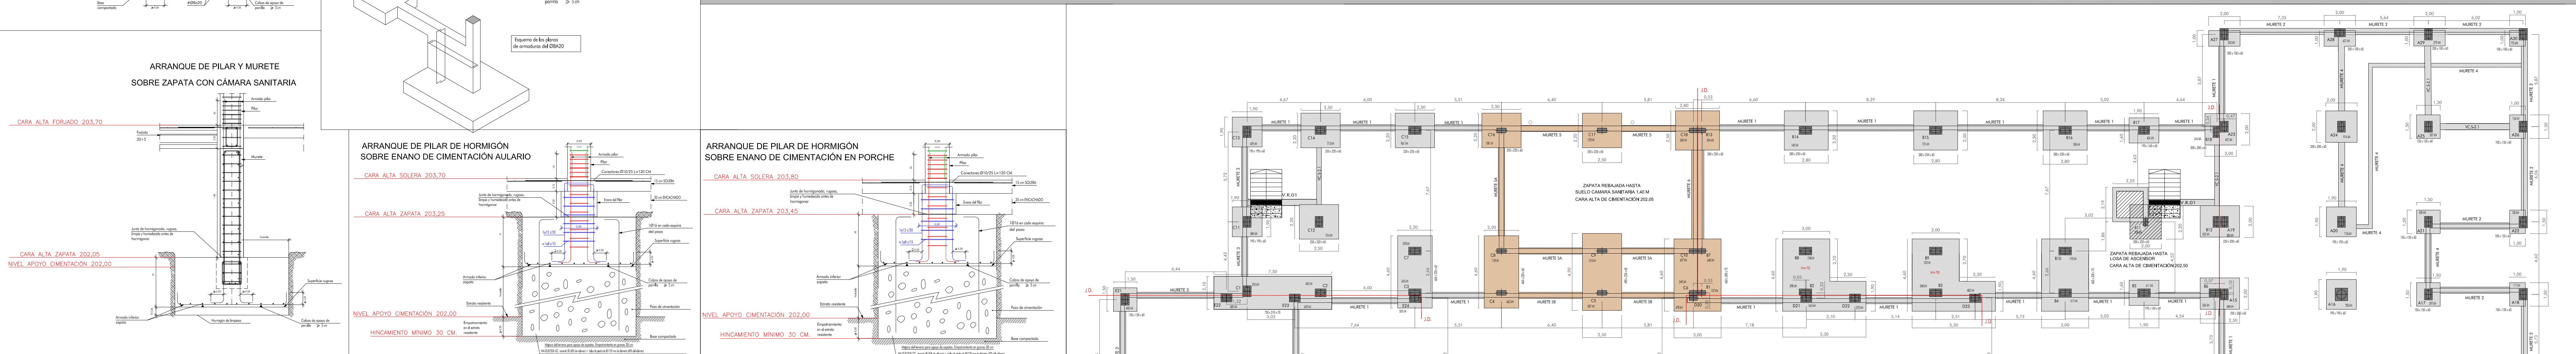

DETALLES DE CIMENTACIÓN

Características de los materiales

Materiales	Hormigón					Acero			
	Control	Características	Control	Características	Control	Características			
Elemento Zona/Punto	Nivel Control	Coef. Pande.	Tipo	Consistencia	Tamaño máx. cado	Exposición Ambiente	Nivel Control	Coef. Pande.	Tipo
Cimentación	Estadística	γ = 1,50	H/A-25	Plástico (Bleto) (B1-C1)	30/40 mm	Ia + Ia	Normal	γ = 1,50	B-5004
Estructura protegida	Estadística	γ = 1,50	H/A-25	Plástico (Bleto) (B1-C1)	15/20 mm	I	Normal	γ = 1,50	B-5004
Estructura vista	Estadística	γ = 1,50	H/A-20	Plástico (Bleto) (B1-C1)	15/20 mm	Ib	Normal	γ = 1,50	B-5004
Epicación (Acciones)	Normal	γ = 1,50	H/A-20	Plástico (Bleto) (B1-C1)	15/20 mm	Ib	Normal	γ = 1,50	B-5004
Recubrimientos nominales (mm)	80	Var	Exposición/Ambiente	30	35	40	45		

Recubrimientos nominales

1.- Recubrimiento inferior: concreto (terreno)
2.- Recubrimiento con hormigón de limpieza 4 cm.
3.- Recubrimiento superior: Bata 4/5 cm.
4.- Recubrimiento lateral: concreto (terreno)
5.- Recubrimiento lateral: Bata 4/5 cm.

Datos geotécnicos

Tensión admisible del terreno considerado = 0,25 MPa (2,5 Kg/cm²)

Longitudes de solape en arranque de pilares. Lb

Armadura	Sin acciones dinámicas	Con acciones dinámicas
Ø12	25 cm	30 cm
Ø14	40 cm	45 cm
Ø16	45 cm	50 cm
Ø20	60 cm	65 cm
Ø25	80 cm	100 cm

CUADRO DE ZAPATAS Y VIGAS

Referencia	Dimensiones (m)	Características
DEL A1 AL A30	95 cm	30 cm
B1, B2, B3, B4, B5, B6, B7, B8	95 cm	30 cm
B11	20 cm	30 cm
B2, B3, B4, B5	85 cm	30 cm






GOBIERNO DE ARAGON

Departamento de Educación, Cultura y Deporte

Gerencia de Infraestructuras y Equipamiento

PROYECTO DE EJECUCIÓN DE INSTITUTO DE EDUCACIÓN SECUNDARIA 20 UNIDADES

Sector "Monasterio", Calle Loarre, Cuarte de Huerva, Zaragoza JULIO 2018

ESTUDIO a.m.a.

arquitecto

Plano: 198.50

1/150

PLAN E.1

CIMENTACIÓN ALULARIO