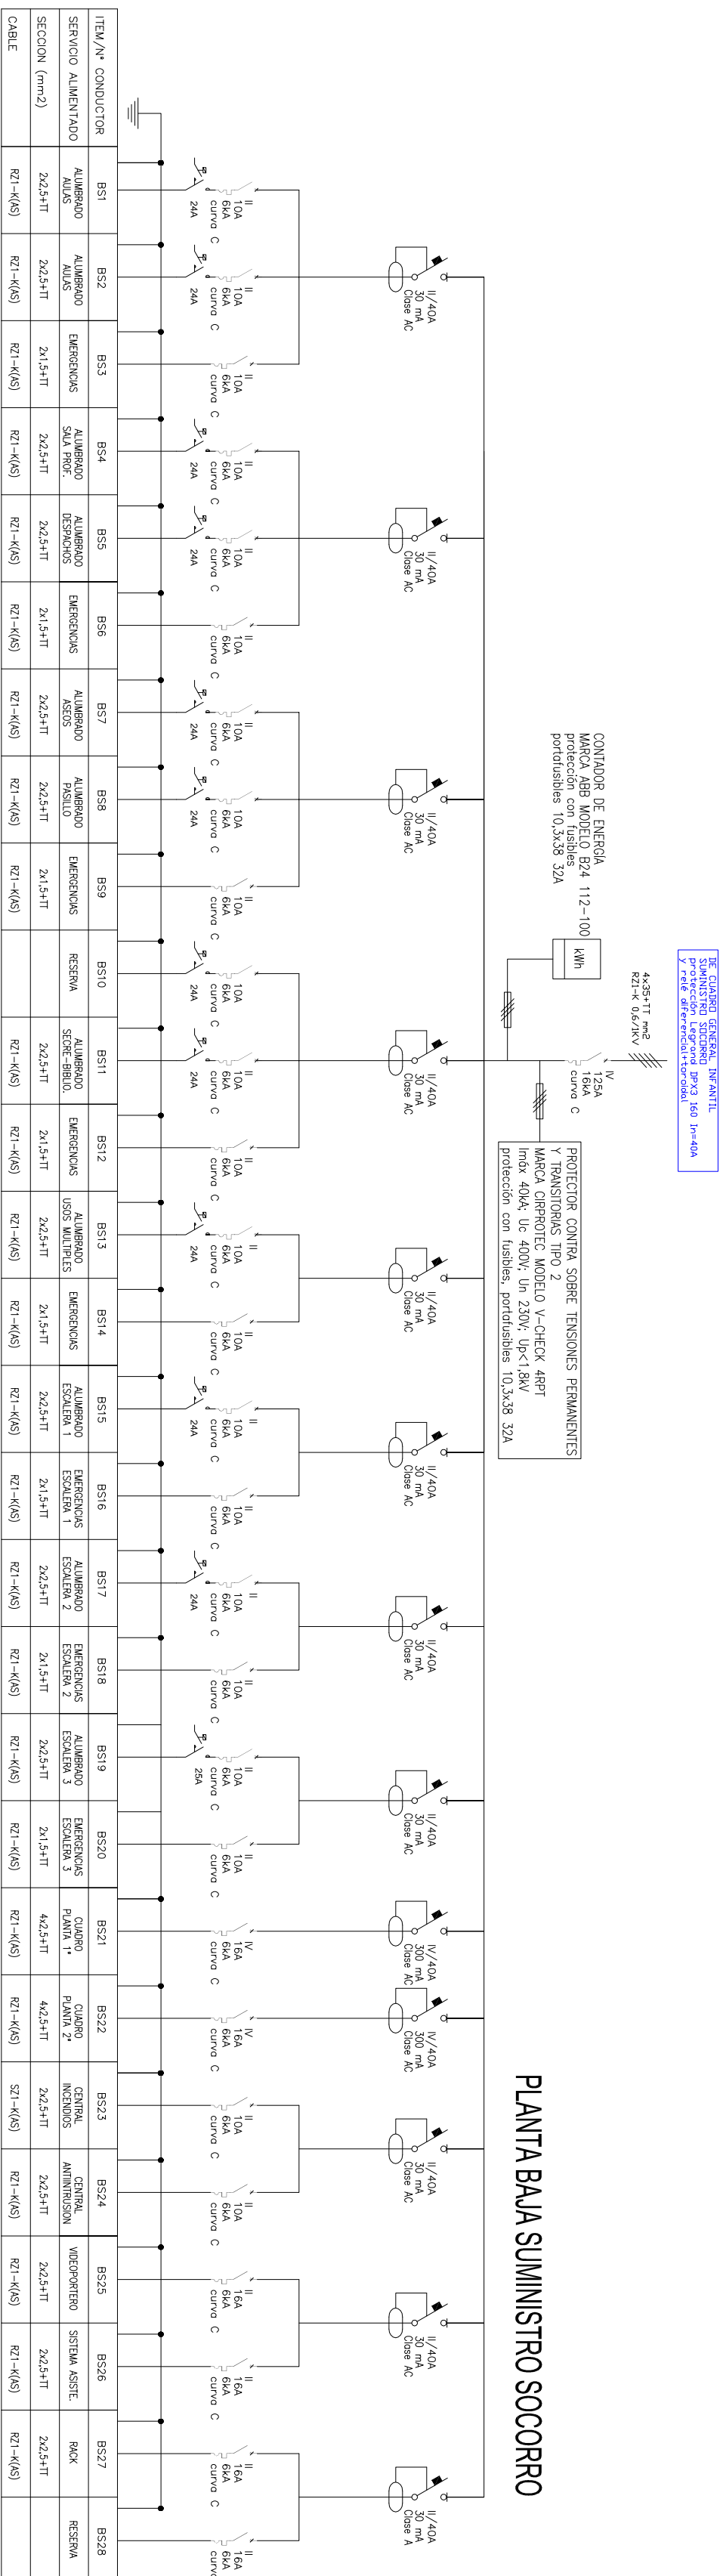
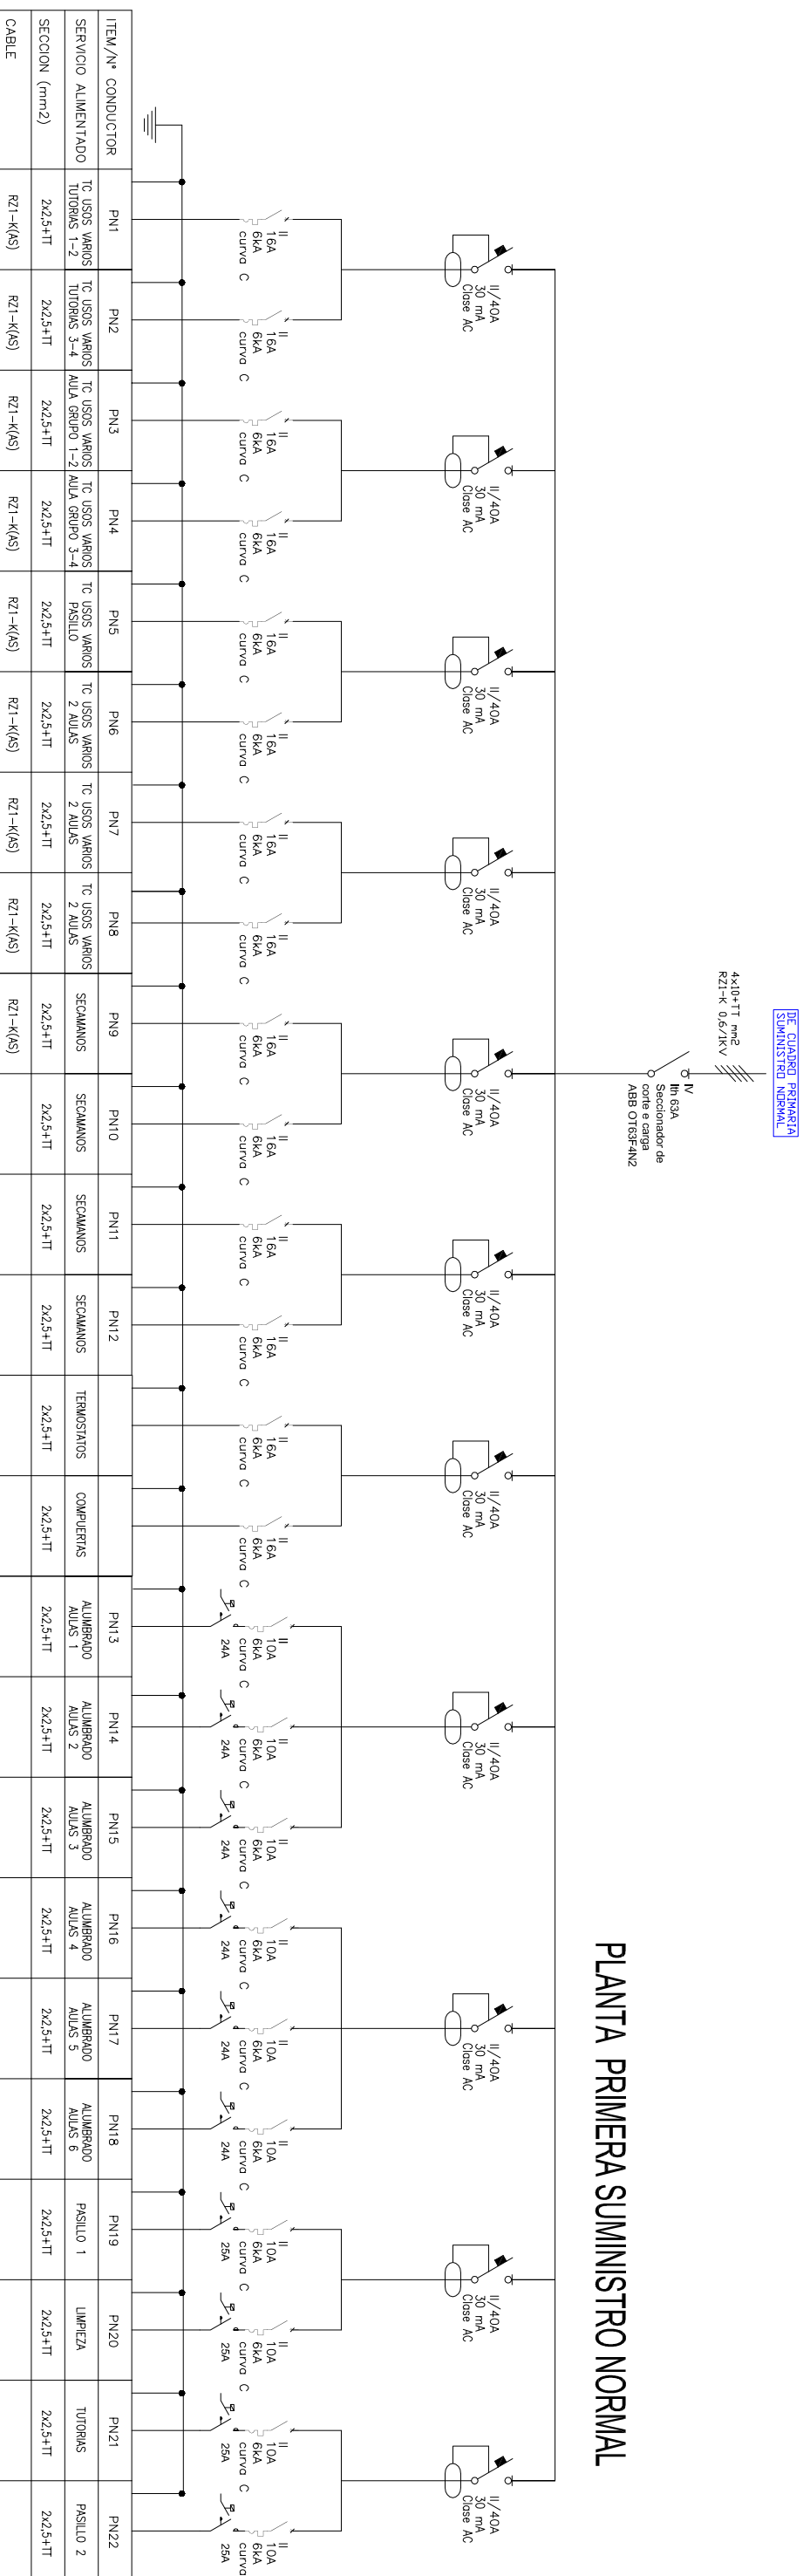
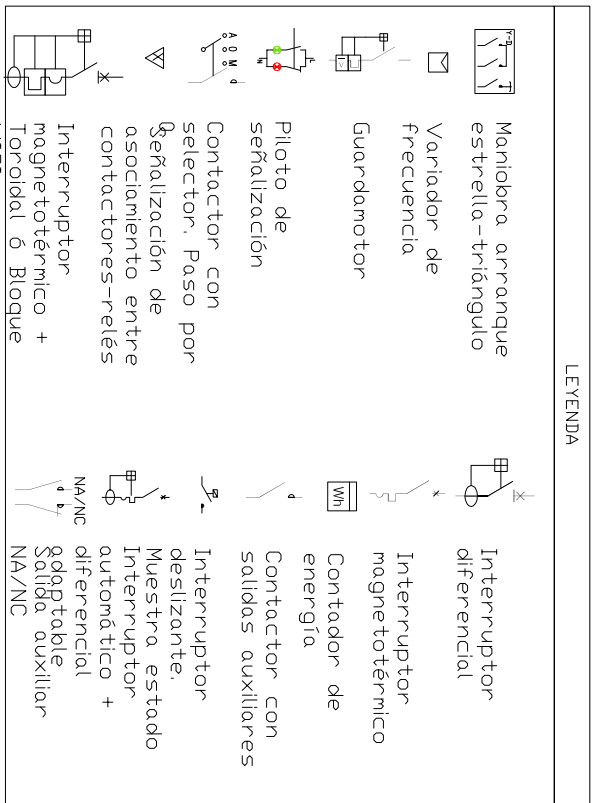
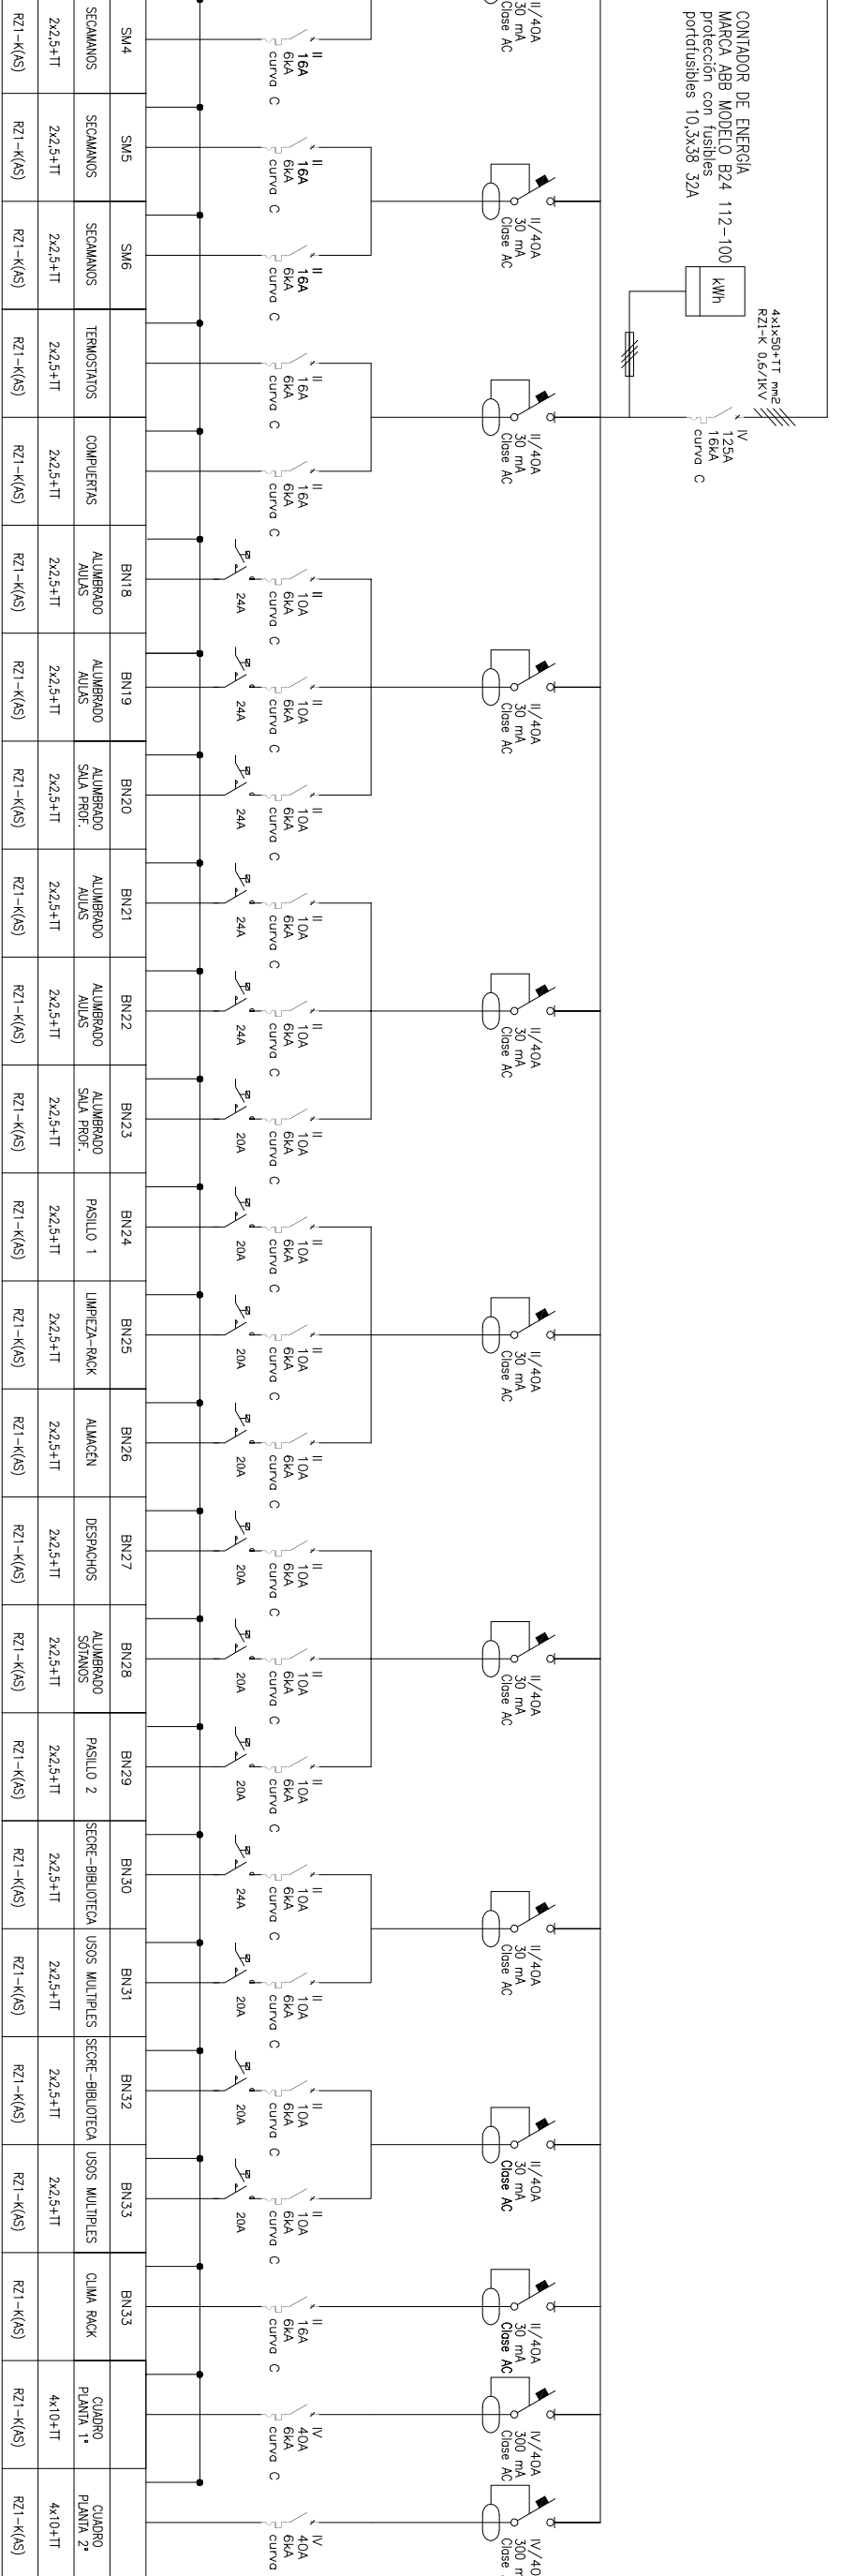
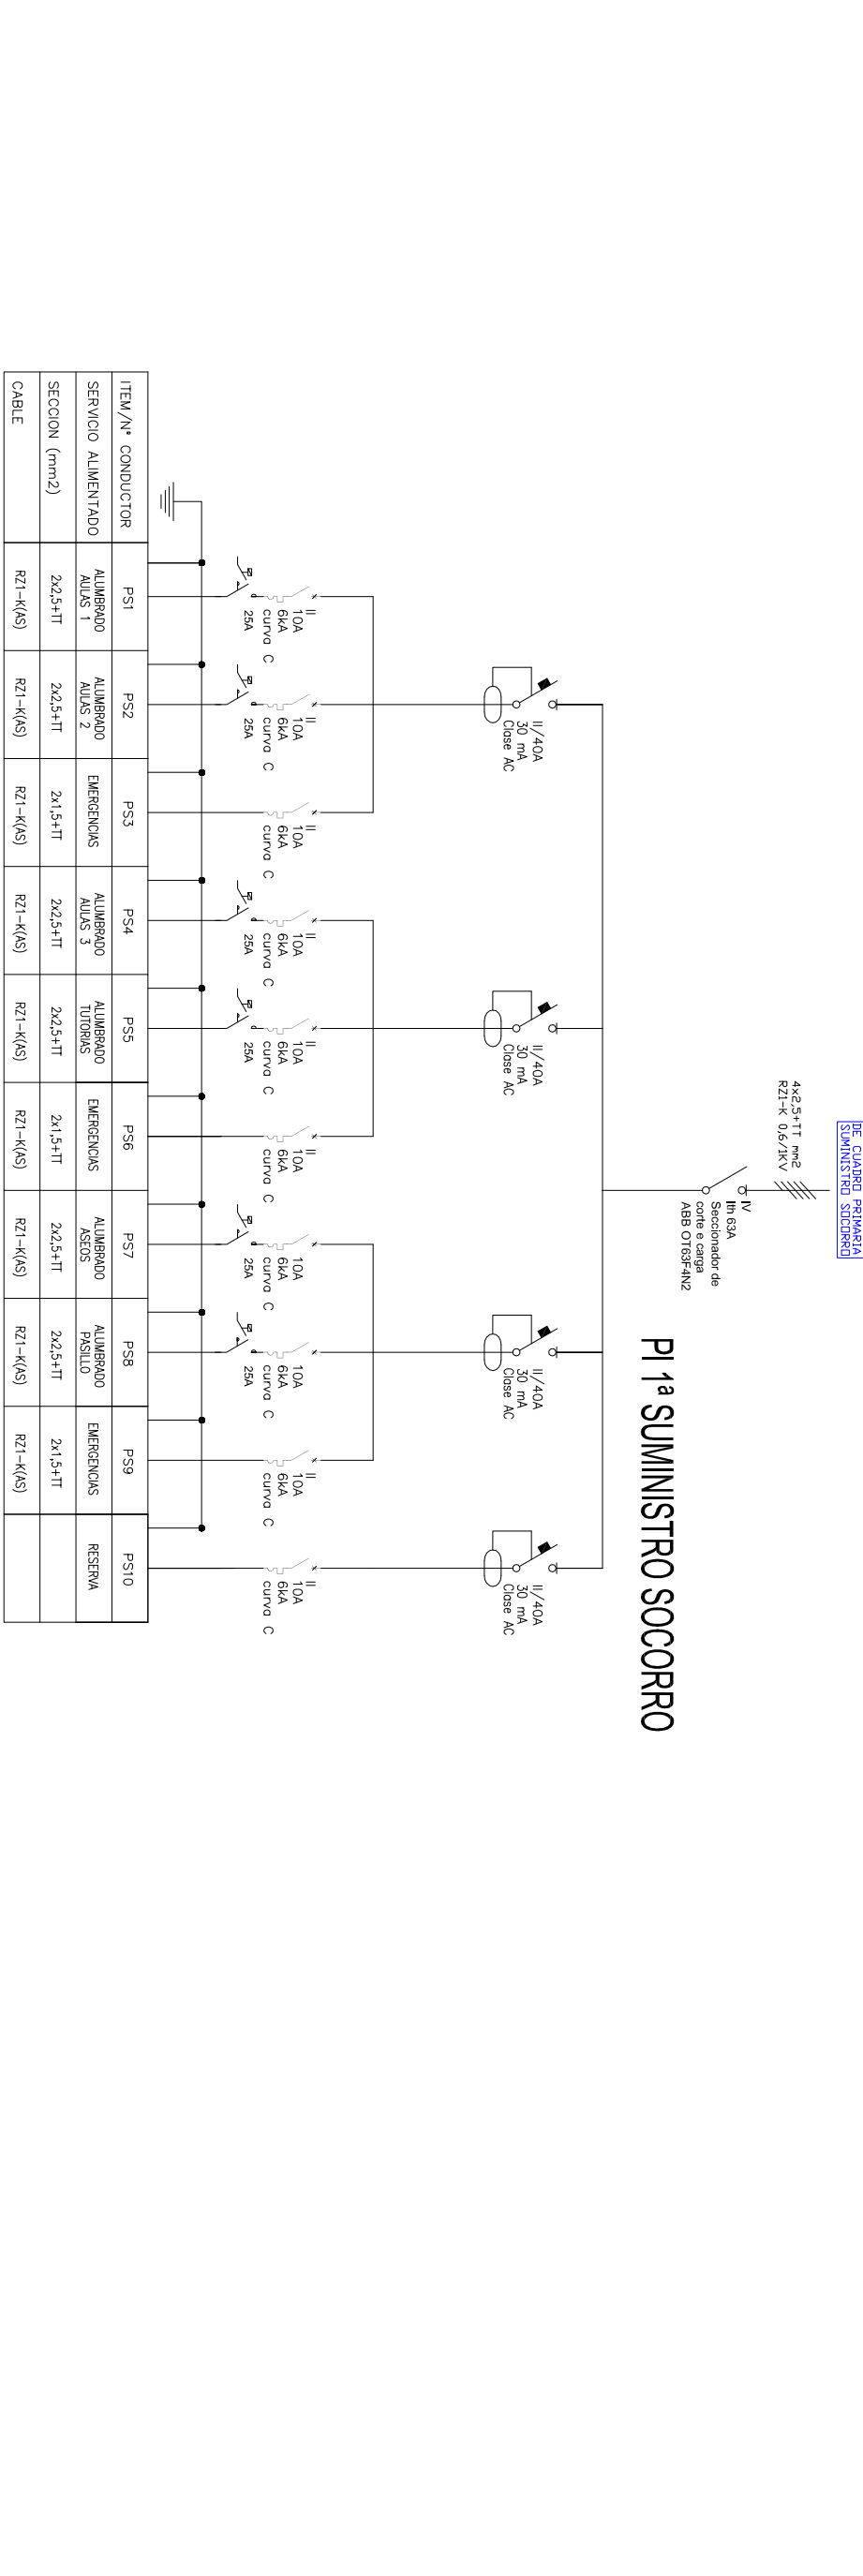
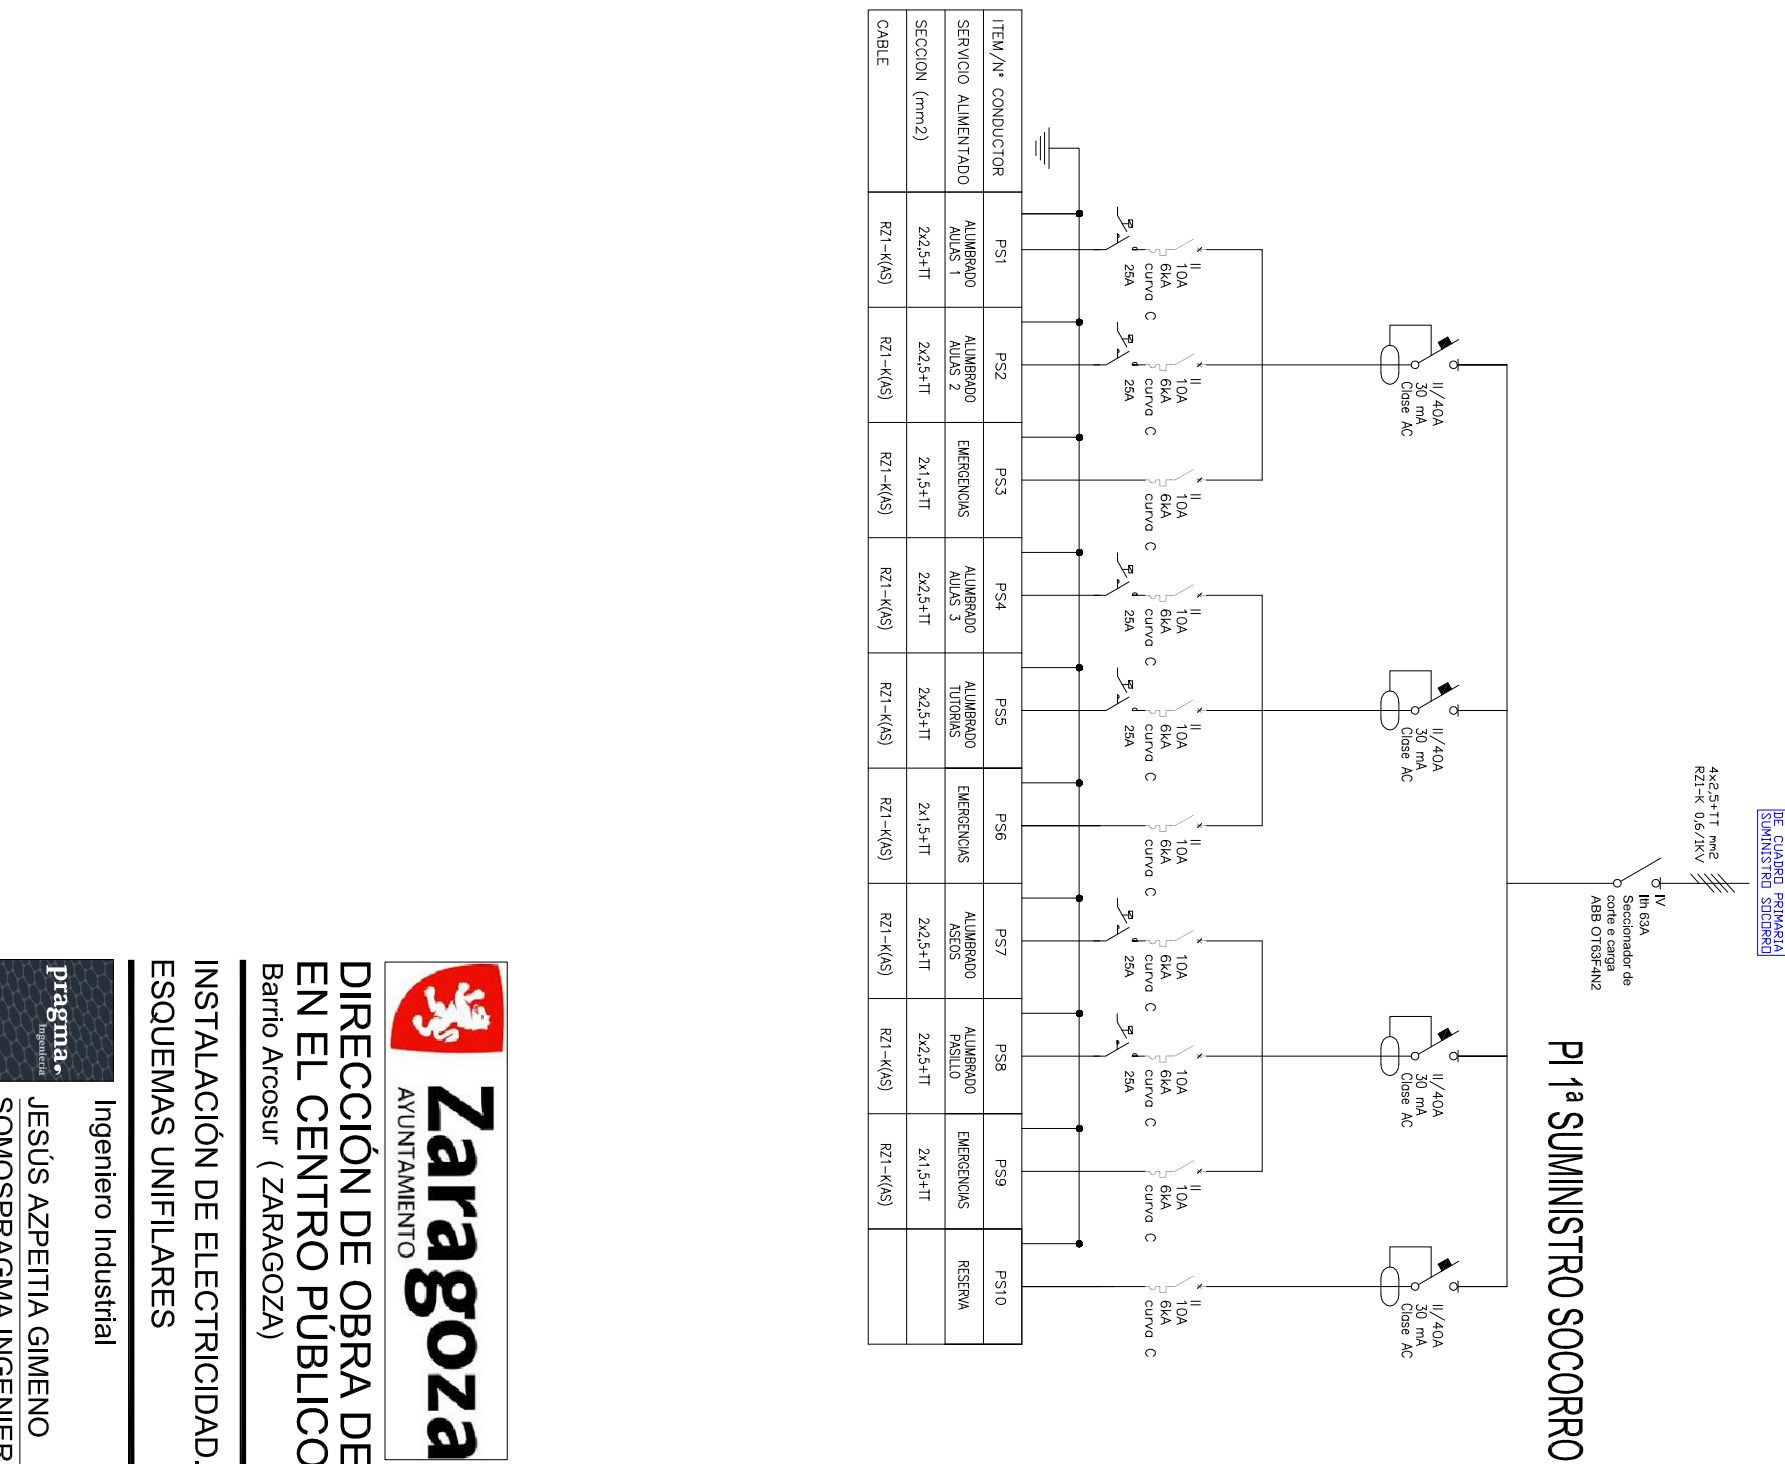
[illegible][illegible][illegible]

# PLANTA BAJA SUMINISTRO NORMAL

[illegible][illegible]

## PLANTA PRIMERA SUMINISTRO NORMAL

[illegible]

PI 1<sup>a</sup> SUMINISTRO SOCORRO



**AYUNTAMIENTO DE ZARAGOZA**

**UNIDADES DE PRIMARIA**

**Unidad de Energía e Instalación**

**GRADO "ARCOSUR" DE ZARAGOZA**

JULIO

**IE06.EU**