


PLANTA PRIMERA.



PLANTA SEGUNDA.

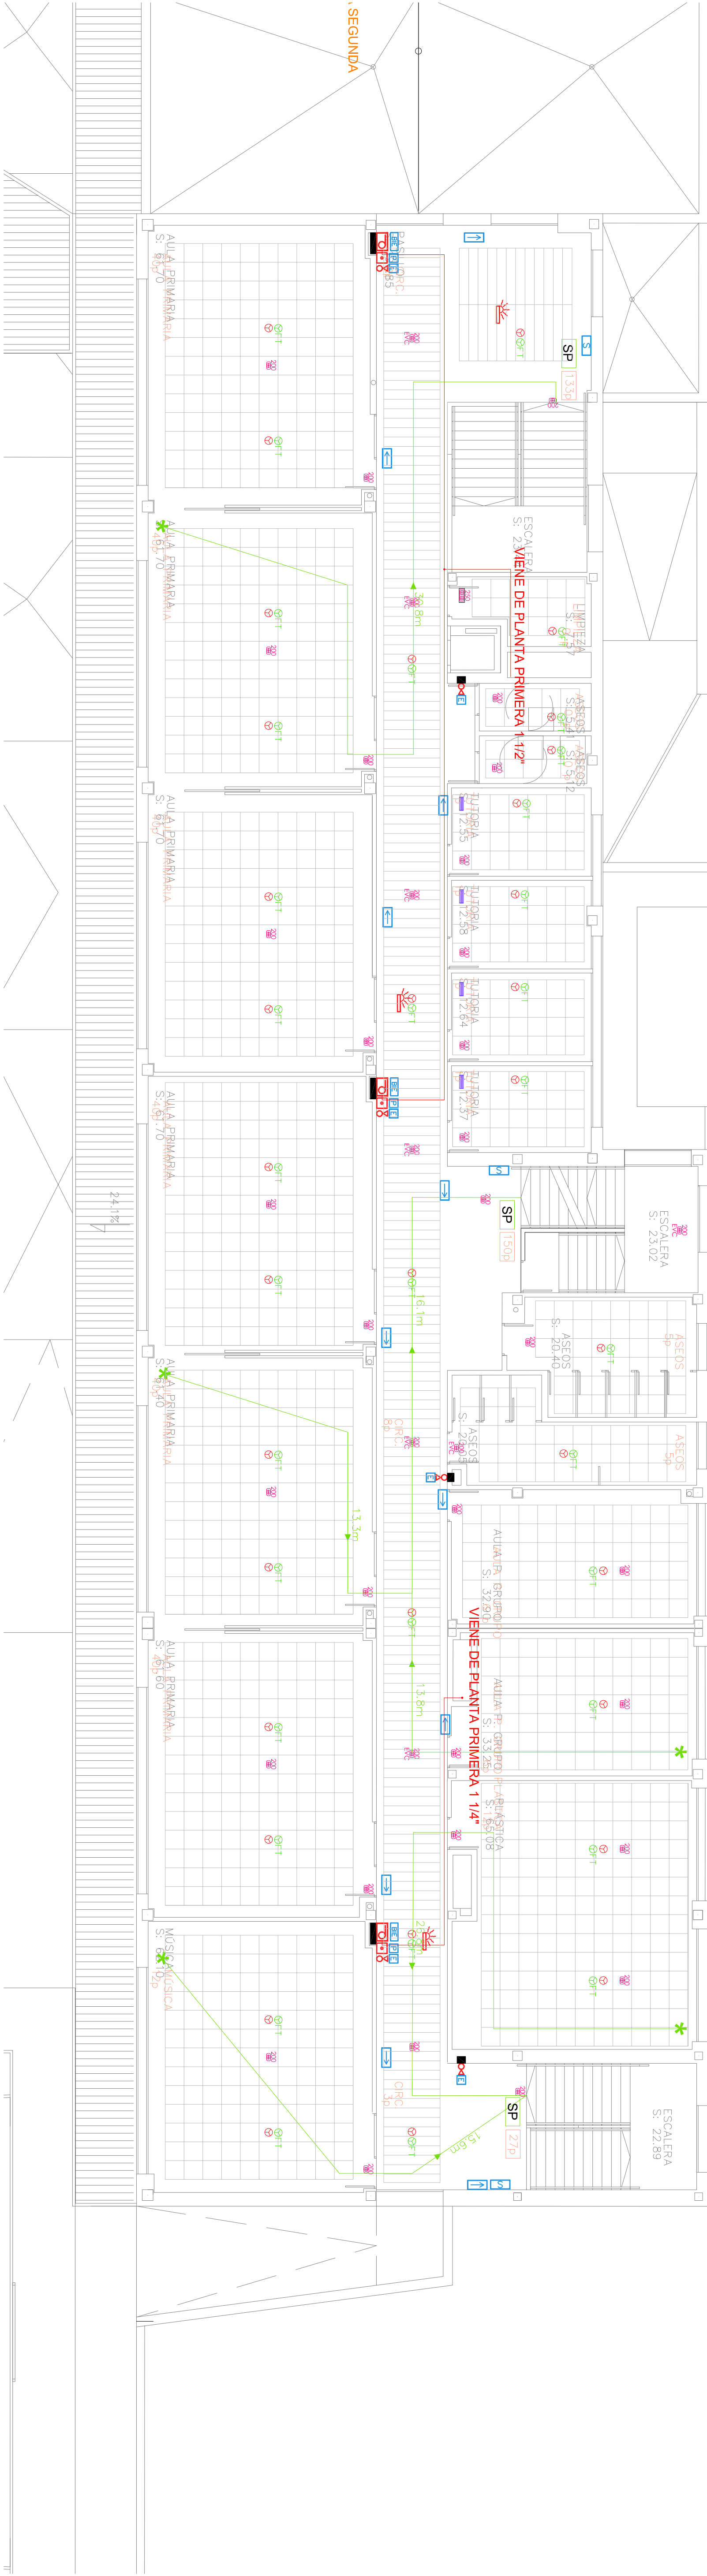

PLANTA CUBIERTA.

