



PLANTA PRIMERA

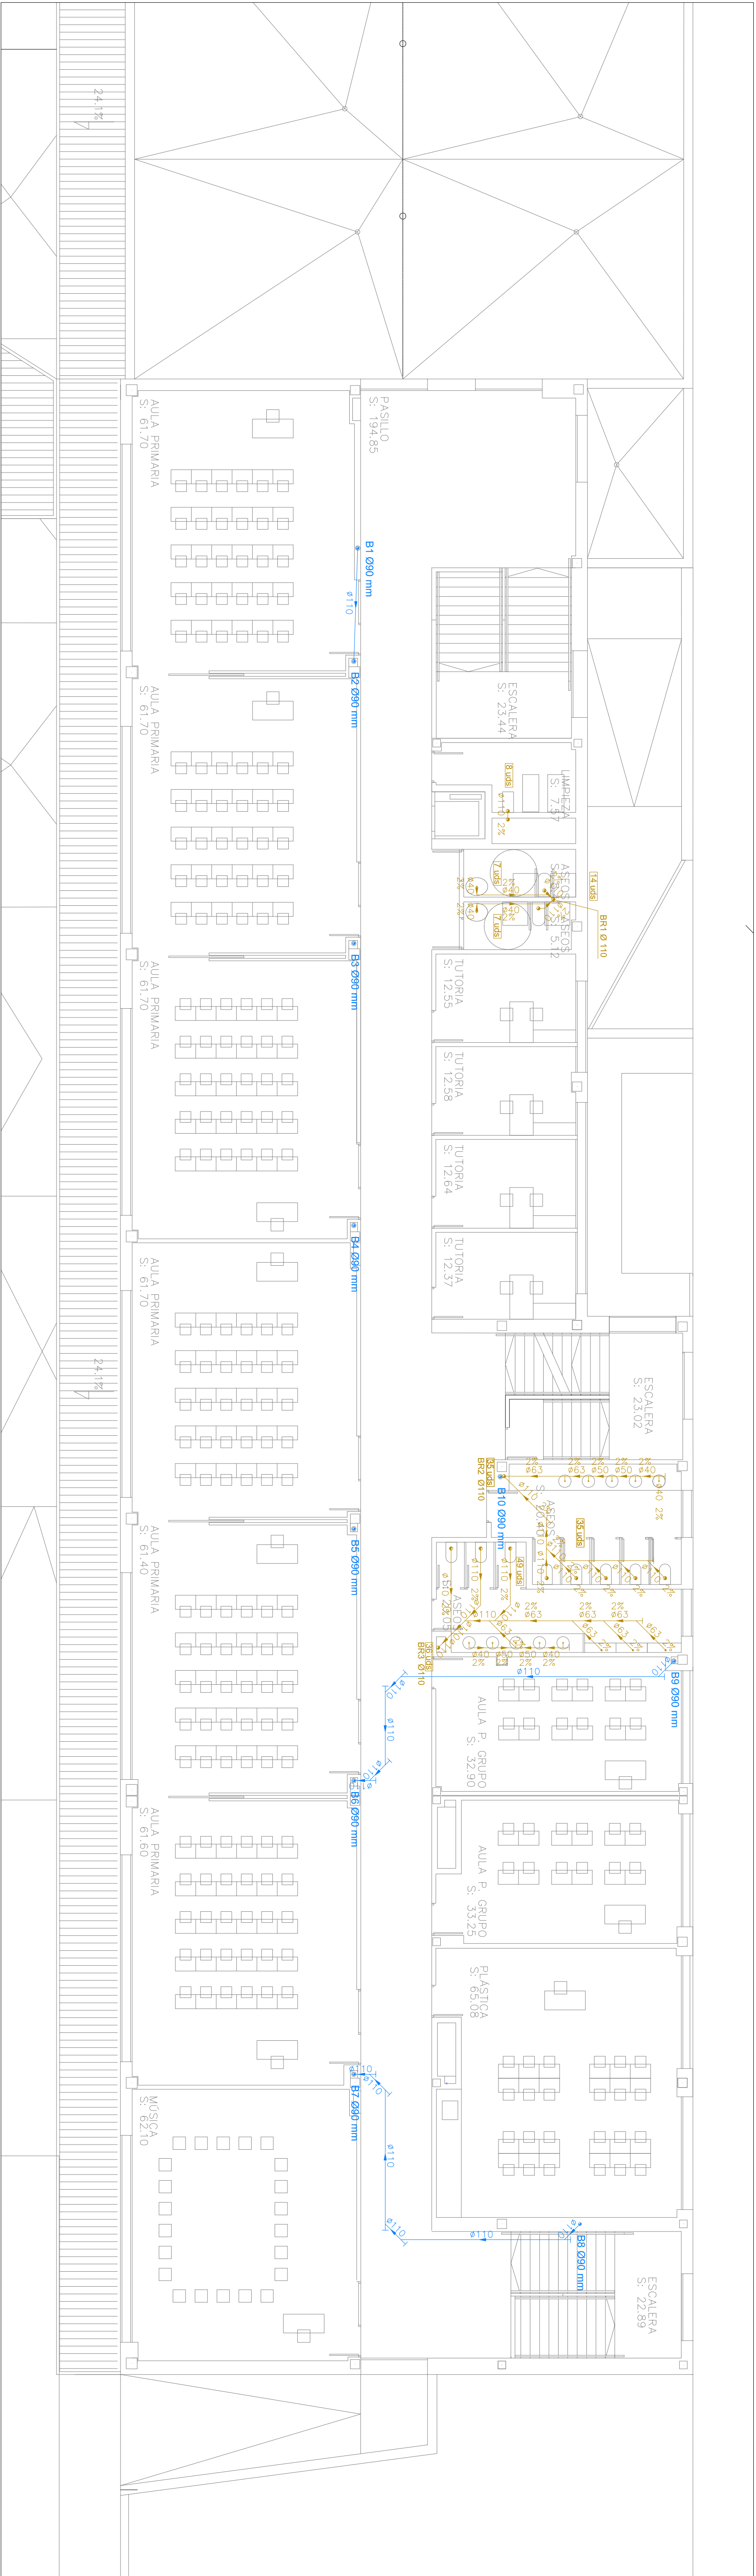

PLANTA SEGUNDA

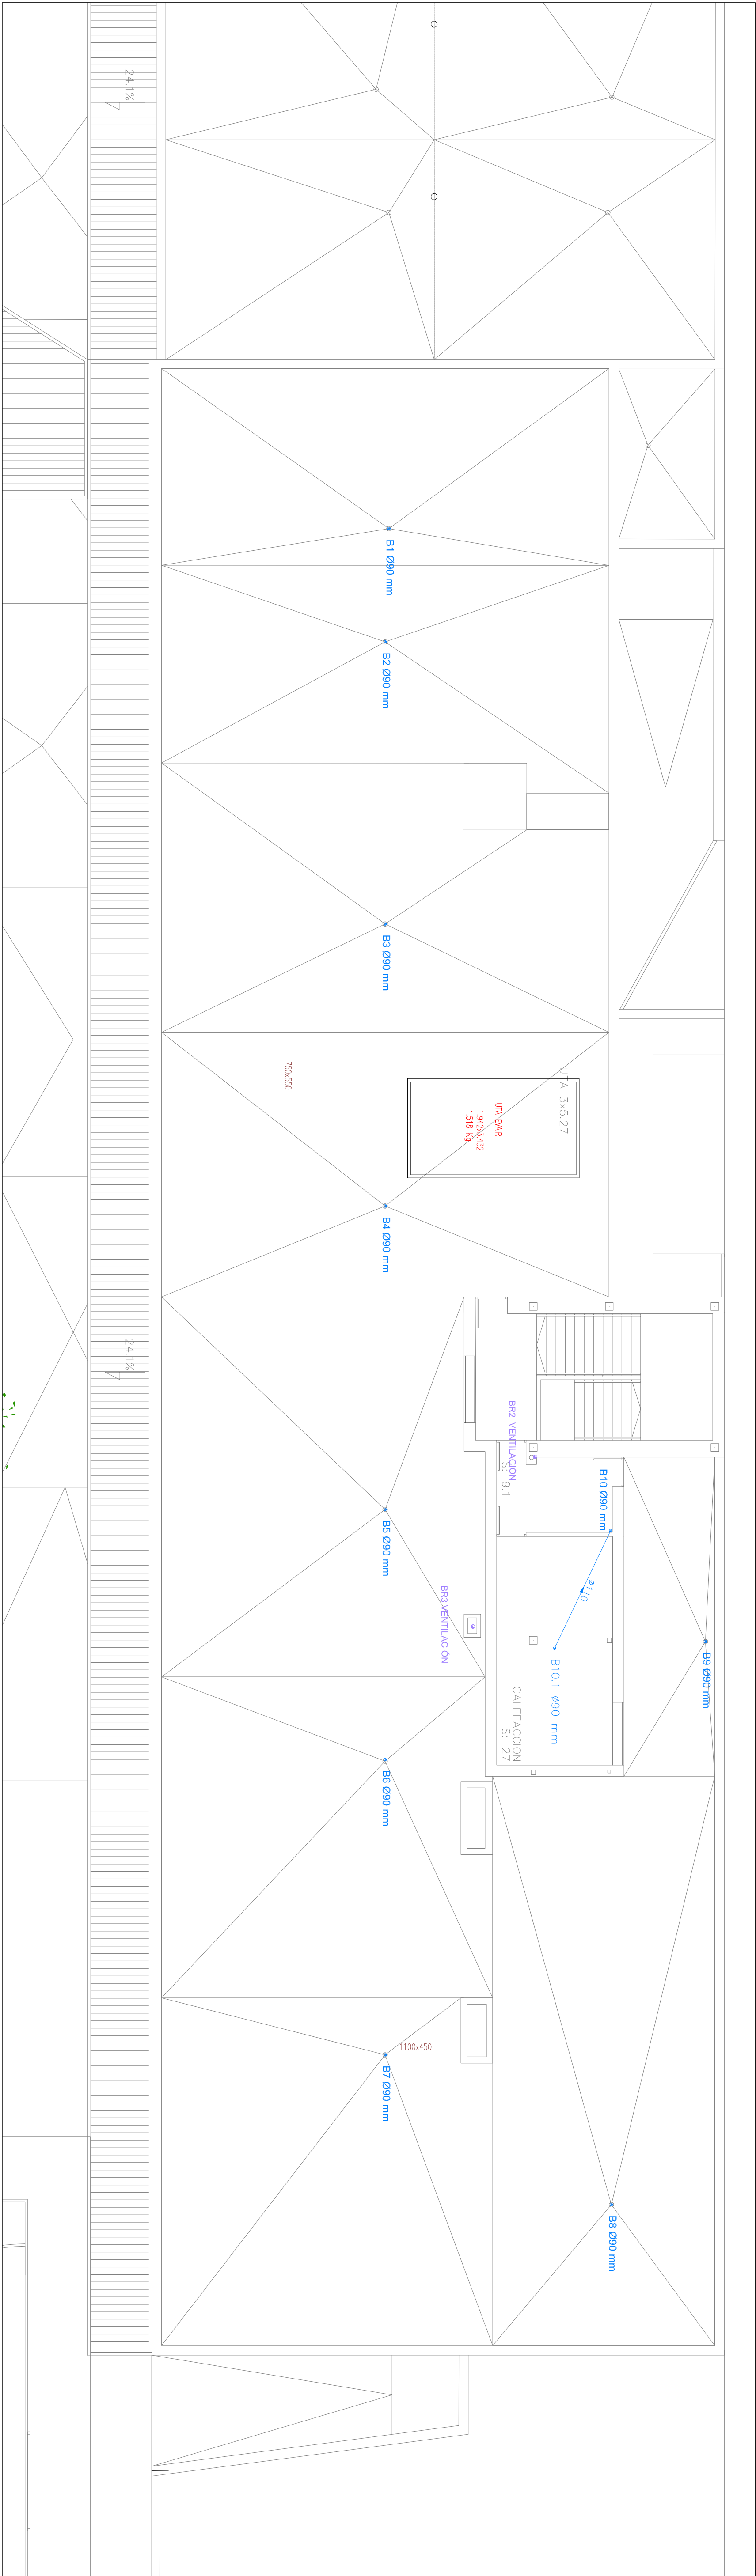

PLANTA CUBIERTA

| LEYENDA |   |
|---------|---|
|         | TUBERÍA RESIDUAL PVC ENTERRADA                  |
|         | TUBERÍA PLUVIAL PVC COLGADA                     |
|         | TUBERÍA PLUVIAL PVC ENTERRADA                   |
|         | BALCÓN PLUVIAL (B)                              |
|         | BALCÓN PLUVIAL (B)                              |
|         | POZO DE LA RED DE RESIDUALES                    |
|         | POZO DE LA RED DE PLUVIALES                     |
|         | IMBORNAL SIFÓNICO                               |
|         | ARQUEJA RESIDUAL (AR) O REGISTRO (R)            |
|         | ARQUEJA PLUVIAL (AP)                            |
|         | SEPARADOR DE GRASAS (AG)                        |
|         | SUMIDERO SIFÓNICO                               |
|         | SUMIDERO SENCILLO (S) = numeración de sumidero) |