

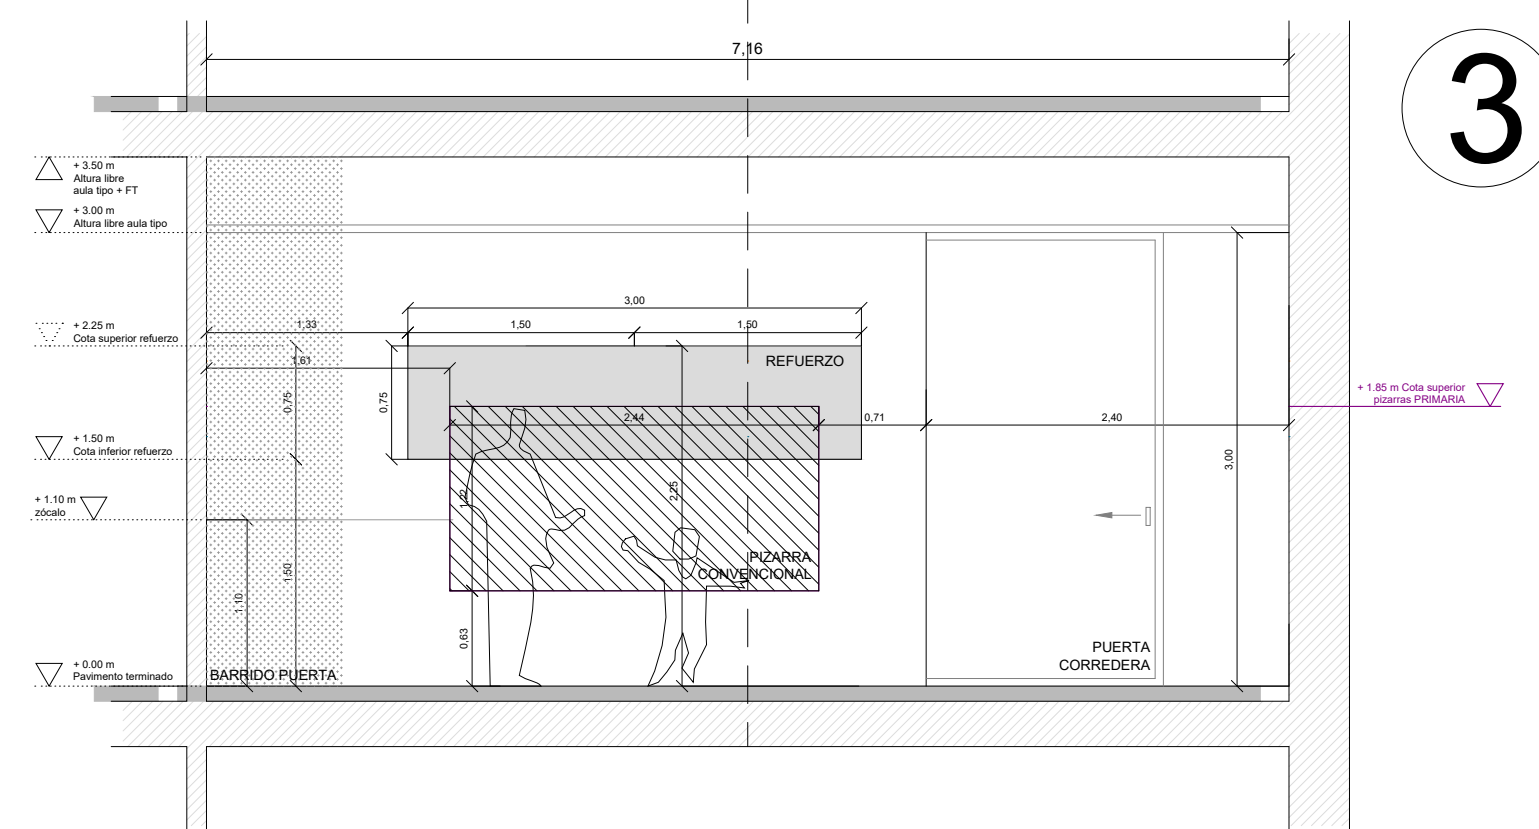
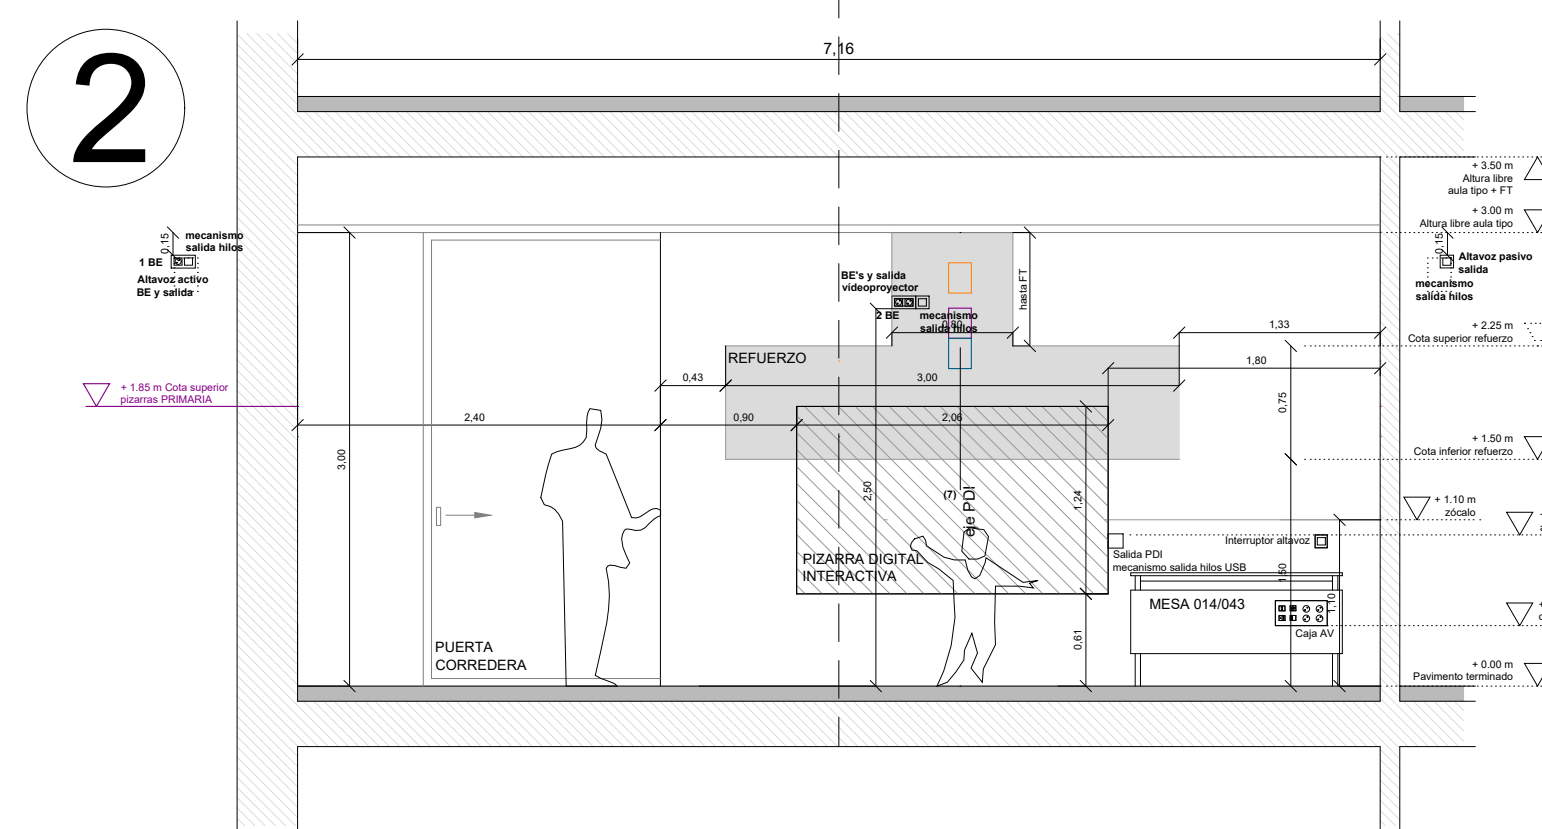


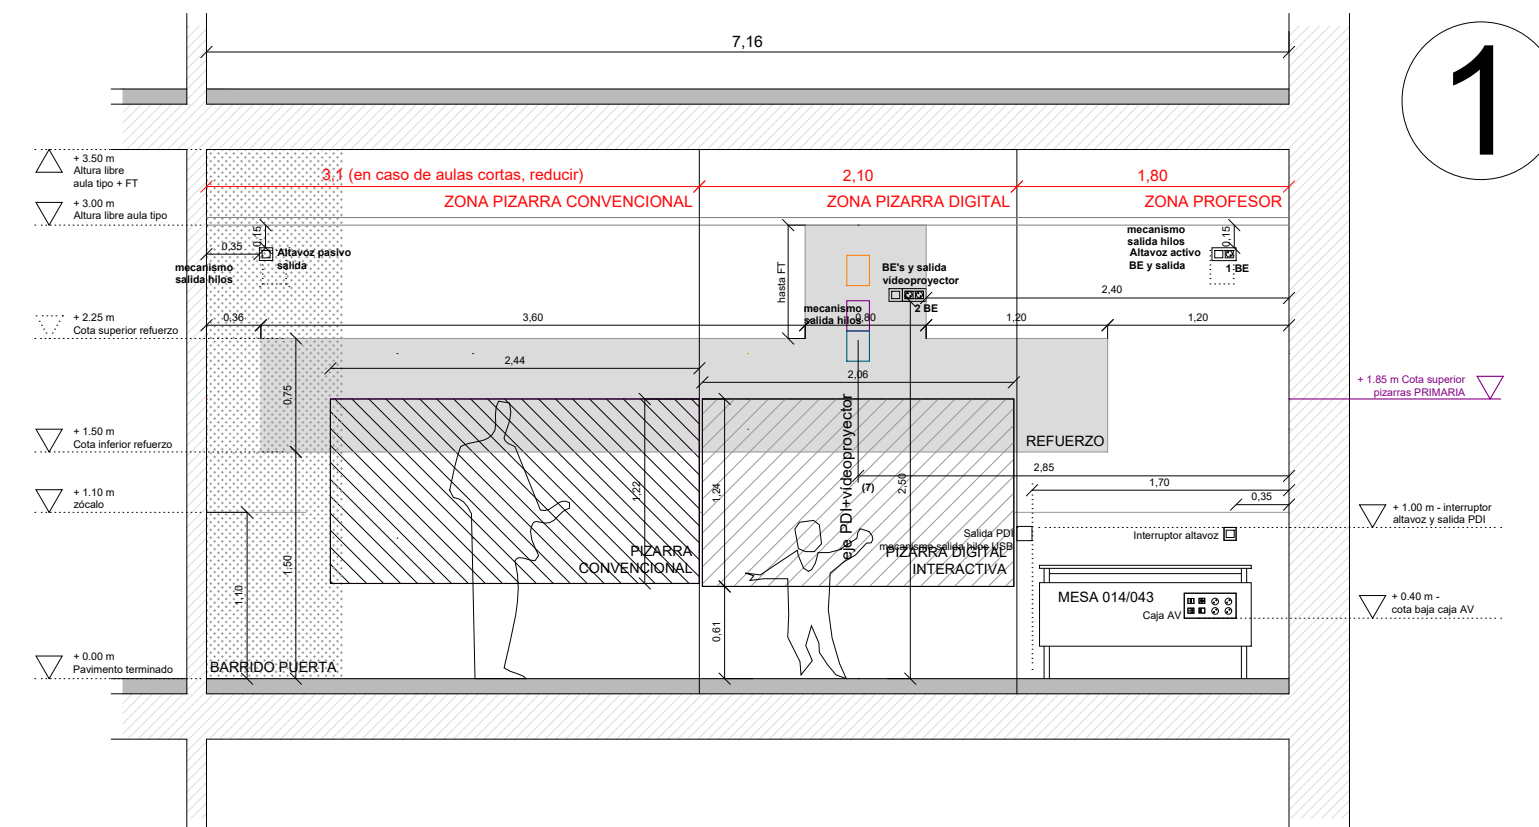

1:100

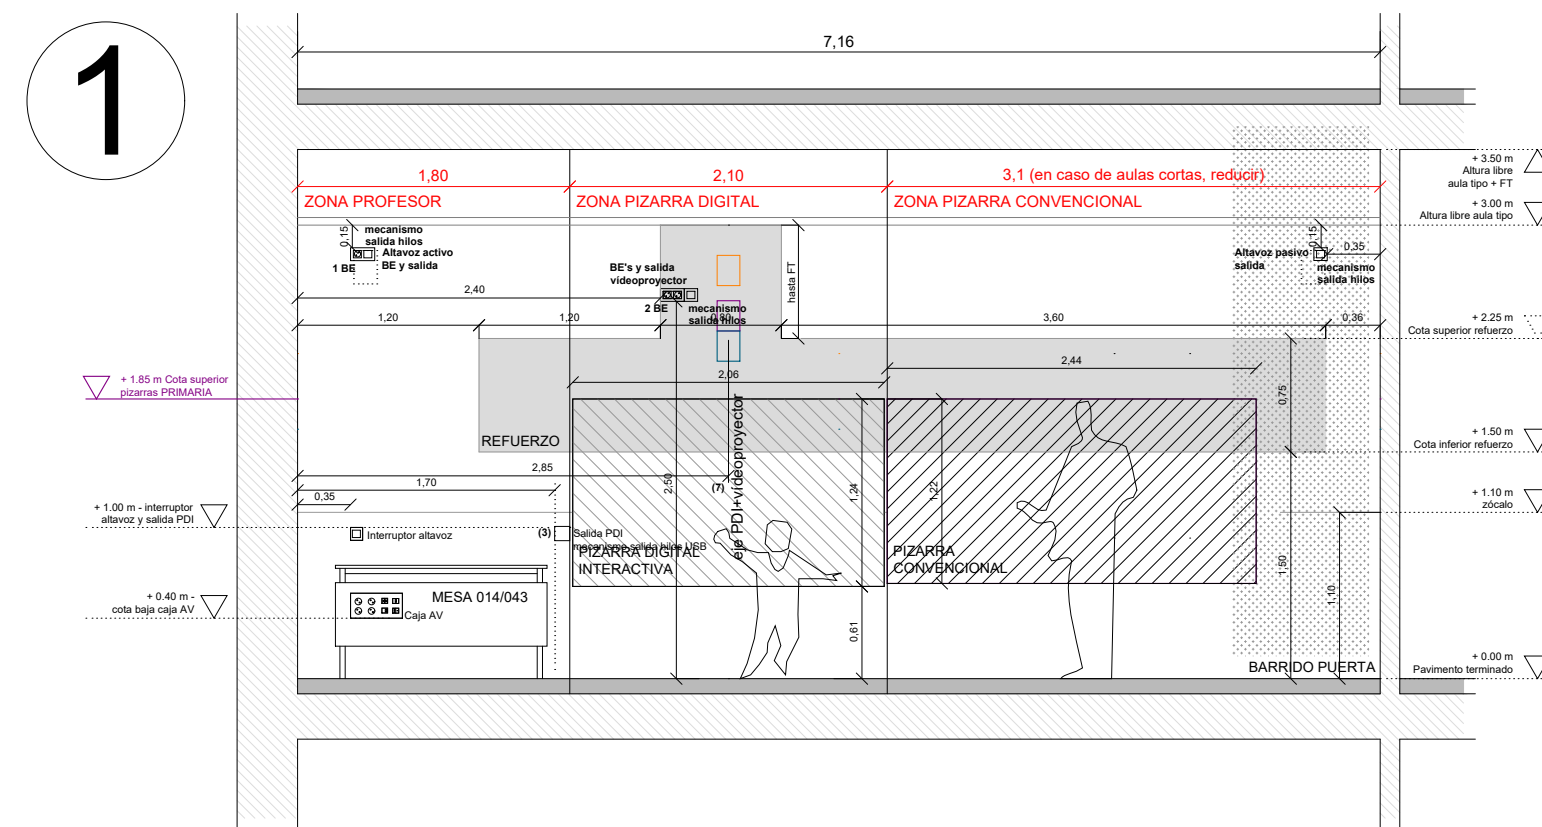

AULAS

USOS MÚLTIPLES

