





PLANTA PRIMERA.

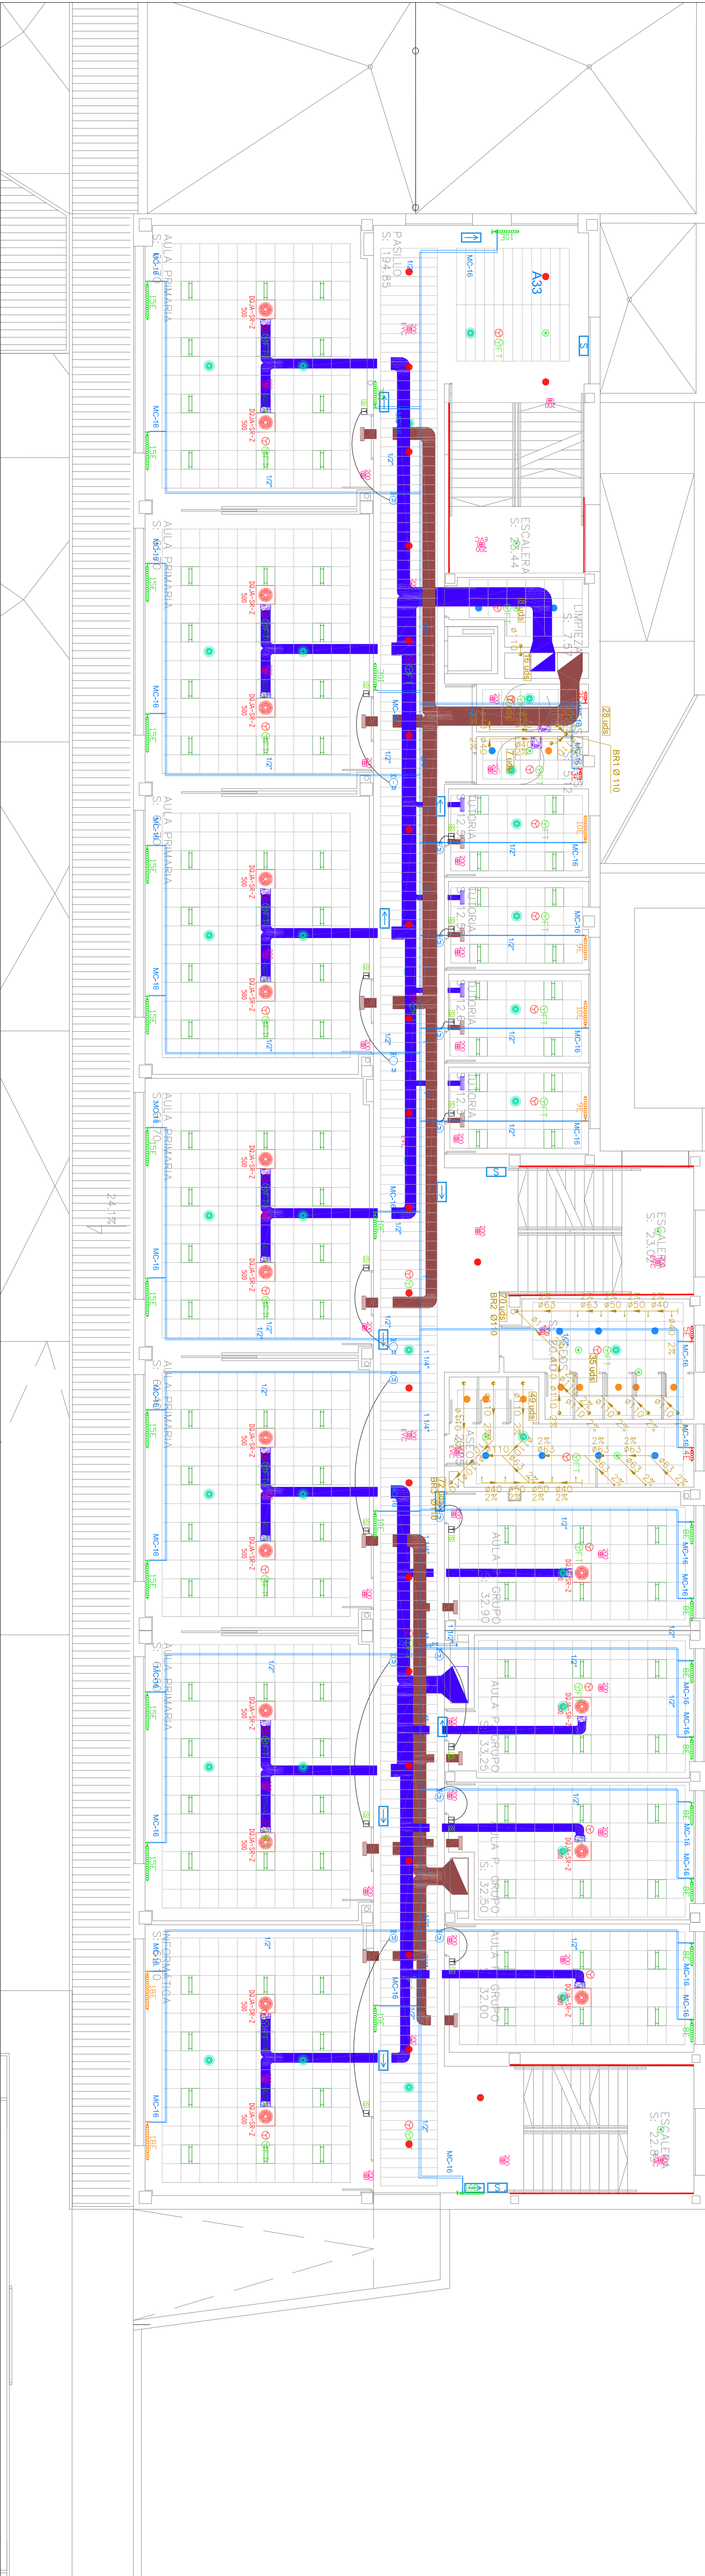

PLANTA SEGUNDA.

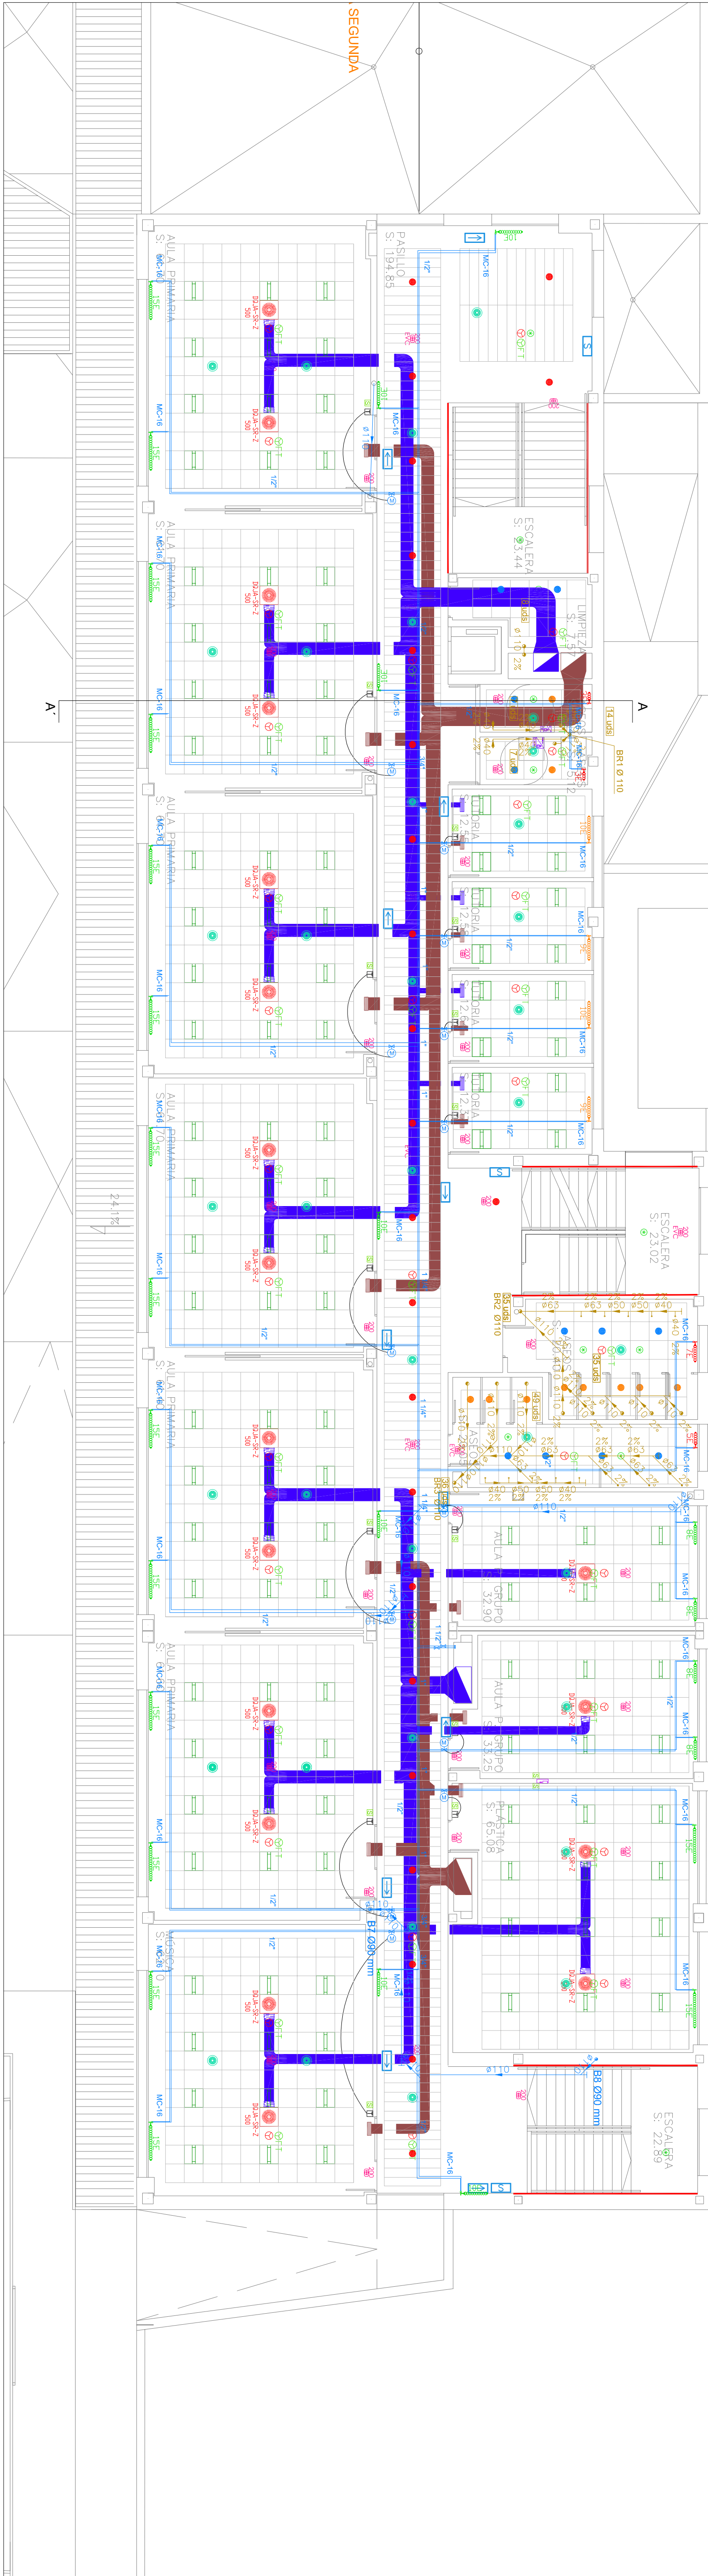

PLANTA CUBIERTA.

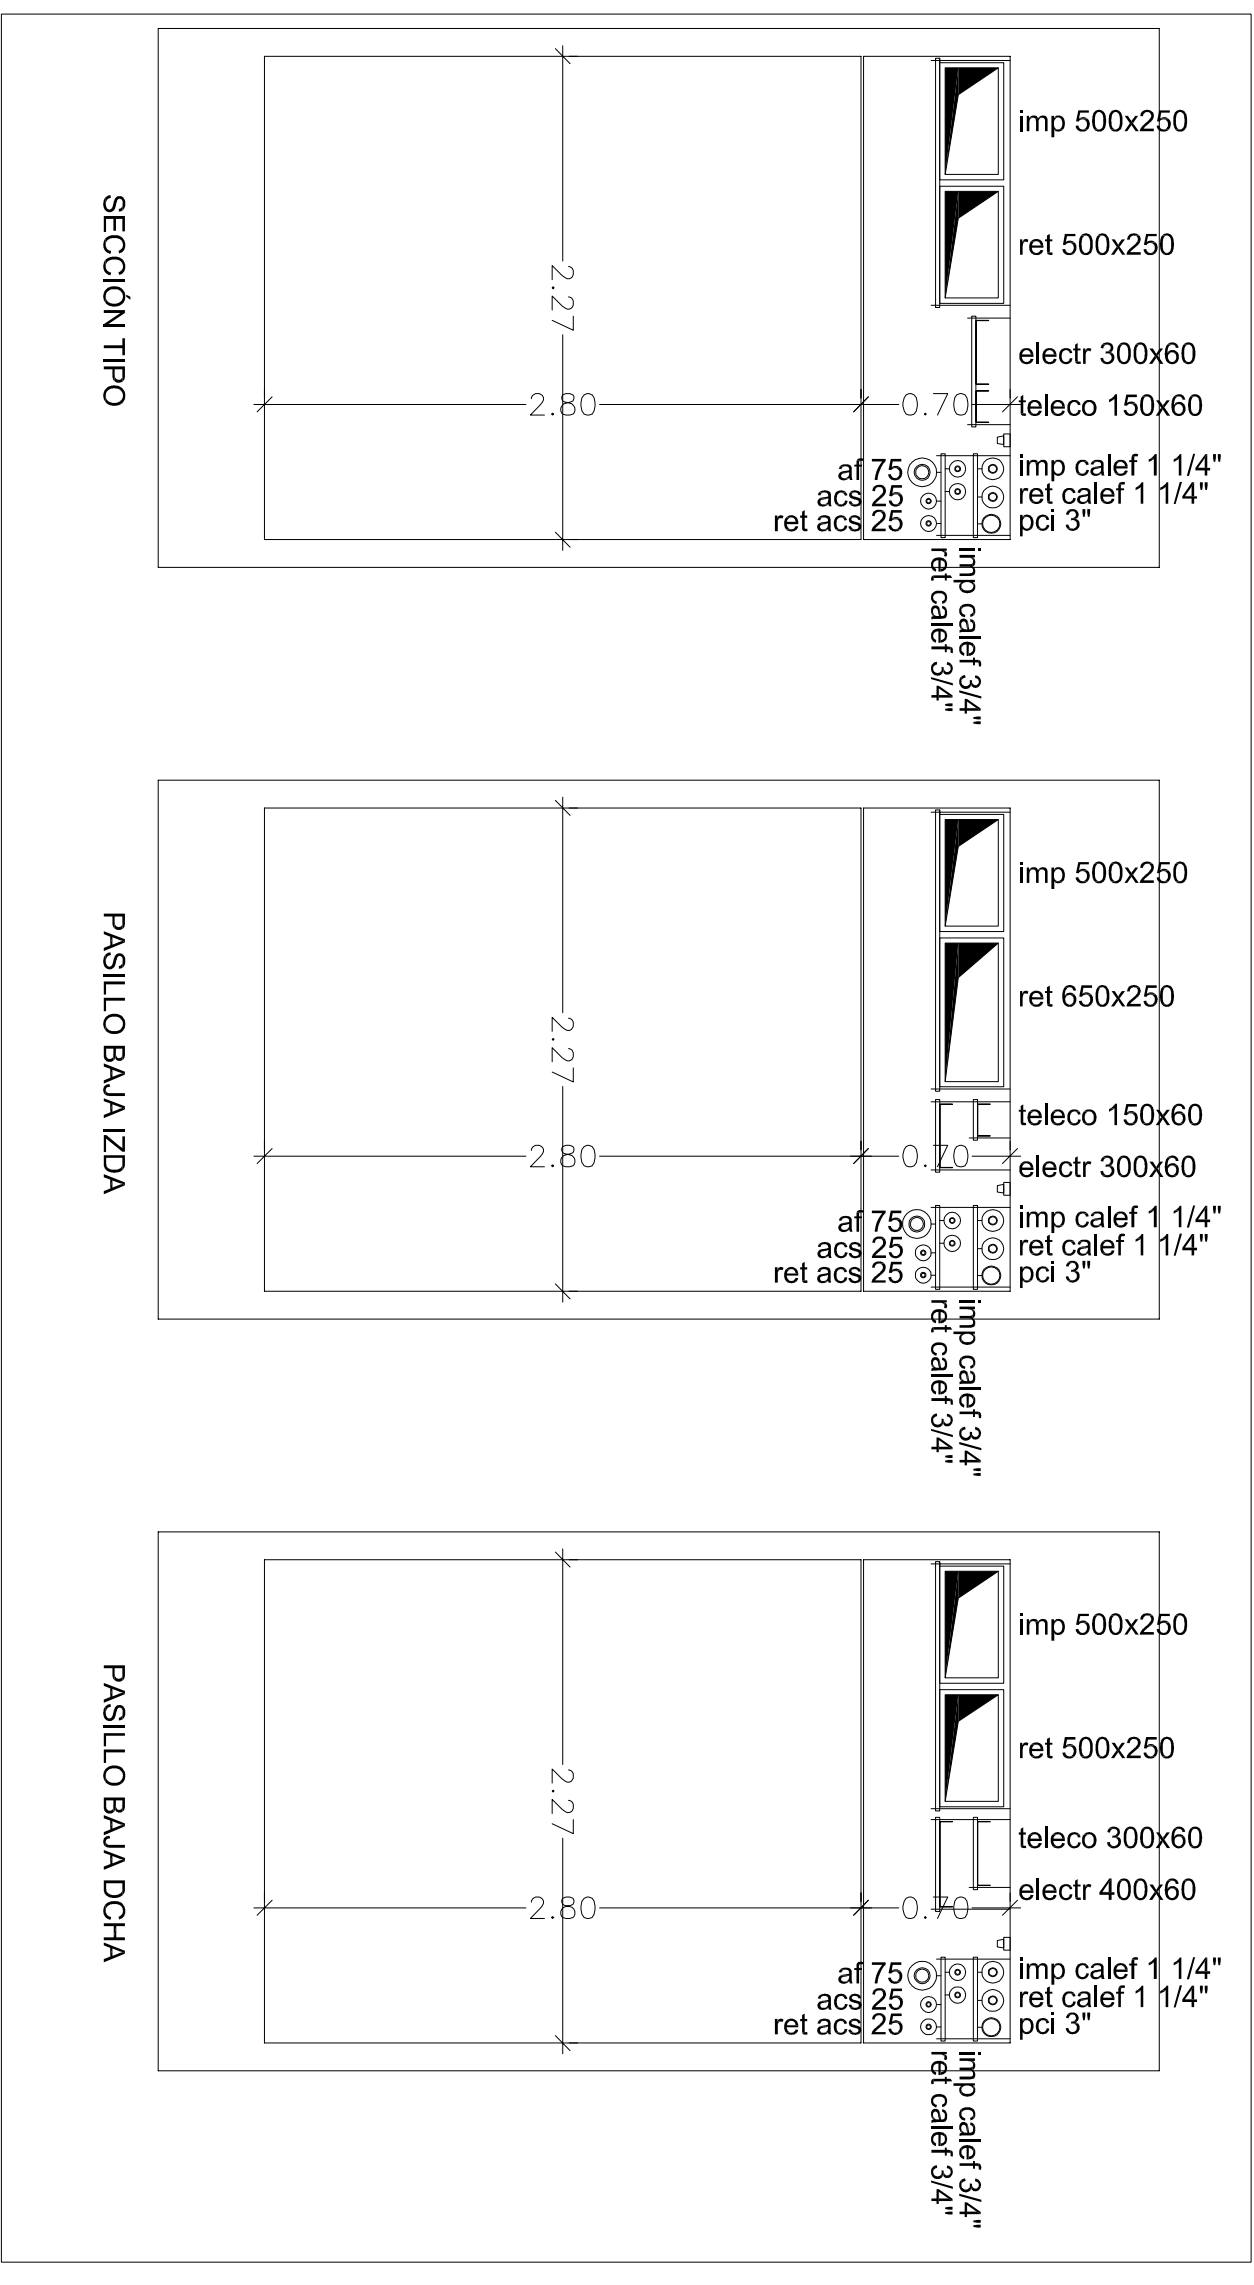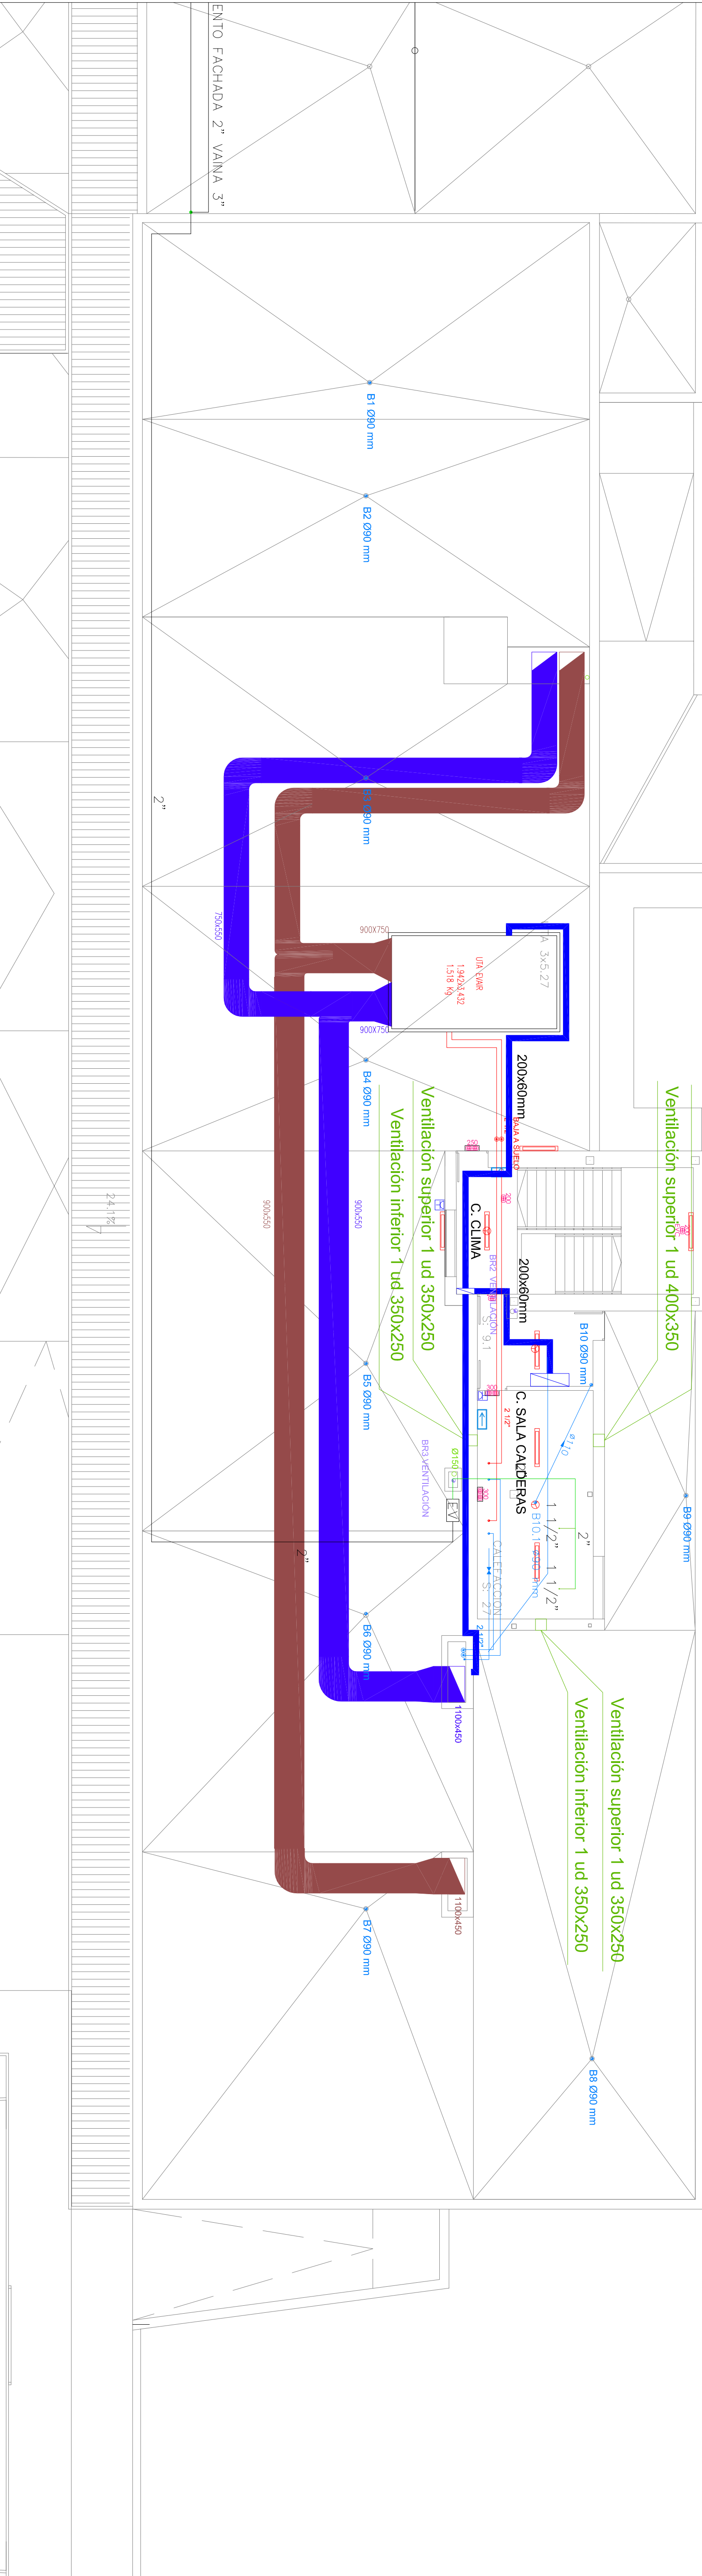

SECCIÓN A-A'. esc 1/100

LEYENDA DE SÍMBOLOS DE COORDINACIÓN	
SÍMBOLO	DESCRIPCIÓN
	CONDUCTO VERTICAL IMPULSION
	CONDUCTO VERTICAL RETORNO
	CONDUCTO IMPULSION VENTILACION
	CONDUCTO RETORNO VENTILACION
	DEFUSOR ROTACIONAL SOFIAHO DORSER-Z-400
	REJILLA IMPULSION DE TECHO 42x125mm
	ALTAVOZ DE EMPOTRAR EN TECHO
	PROYECTOR ACUSTICO IP65, 20W
	ALTAVOZ EXPONENCIAL IP65, 20W
	KIT BAÑO DISMINUIDO
	DETECTOR DE PRESENCIA
	FOTOCELULA REGULADOR DE LUZ SOLAR
	PANTALLA LED 60x60 cm
	THORN AMY 100 LED DL 800 400
	PHILIPS DUN318 D217 1xLED205/840
	PHILIPS DUN318 D217 1xLED205/840
	PHILIPS BY120P G3 1xLED105/840 WB
	PHILIPS WIT21C L1200 1xLED205/840
	APLIQUE EXTERIOR LED 14x24 L1LED
	PHILIPS SM120V W20L120 1xLED318/840
	HYDRA LD N2 TCA + KES HYDRA
	HYDRA LD N2 TCA
	HYDRA LD N3 TCA
	LENS N20 TCA (ESP.AEX. INOX)
	UZAR N20 TCA
	UZAR N20 TCA (ENC)
	HYDRA LD N8 TCA
	HYDRA LD N8 TCA + KES HYDRA
	ANTIDIEFLAGRANTE LD N8 TCA
	ATRIA N22 TCA (AT) GP + KPGR ATRIA
	TIRA LED ESCALERA

PATINILLO B. esc 1/50

PATINILLO C. esc 1/50