



PLANTA PRIMERA.

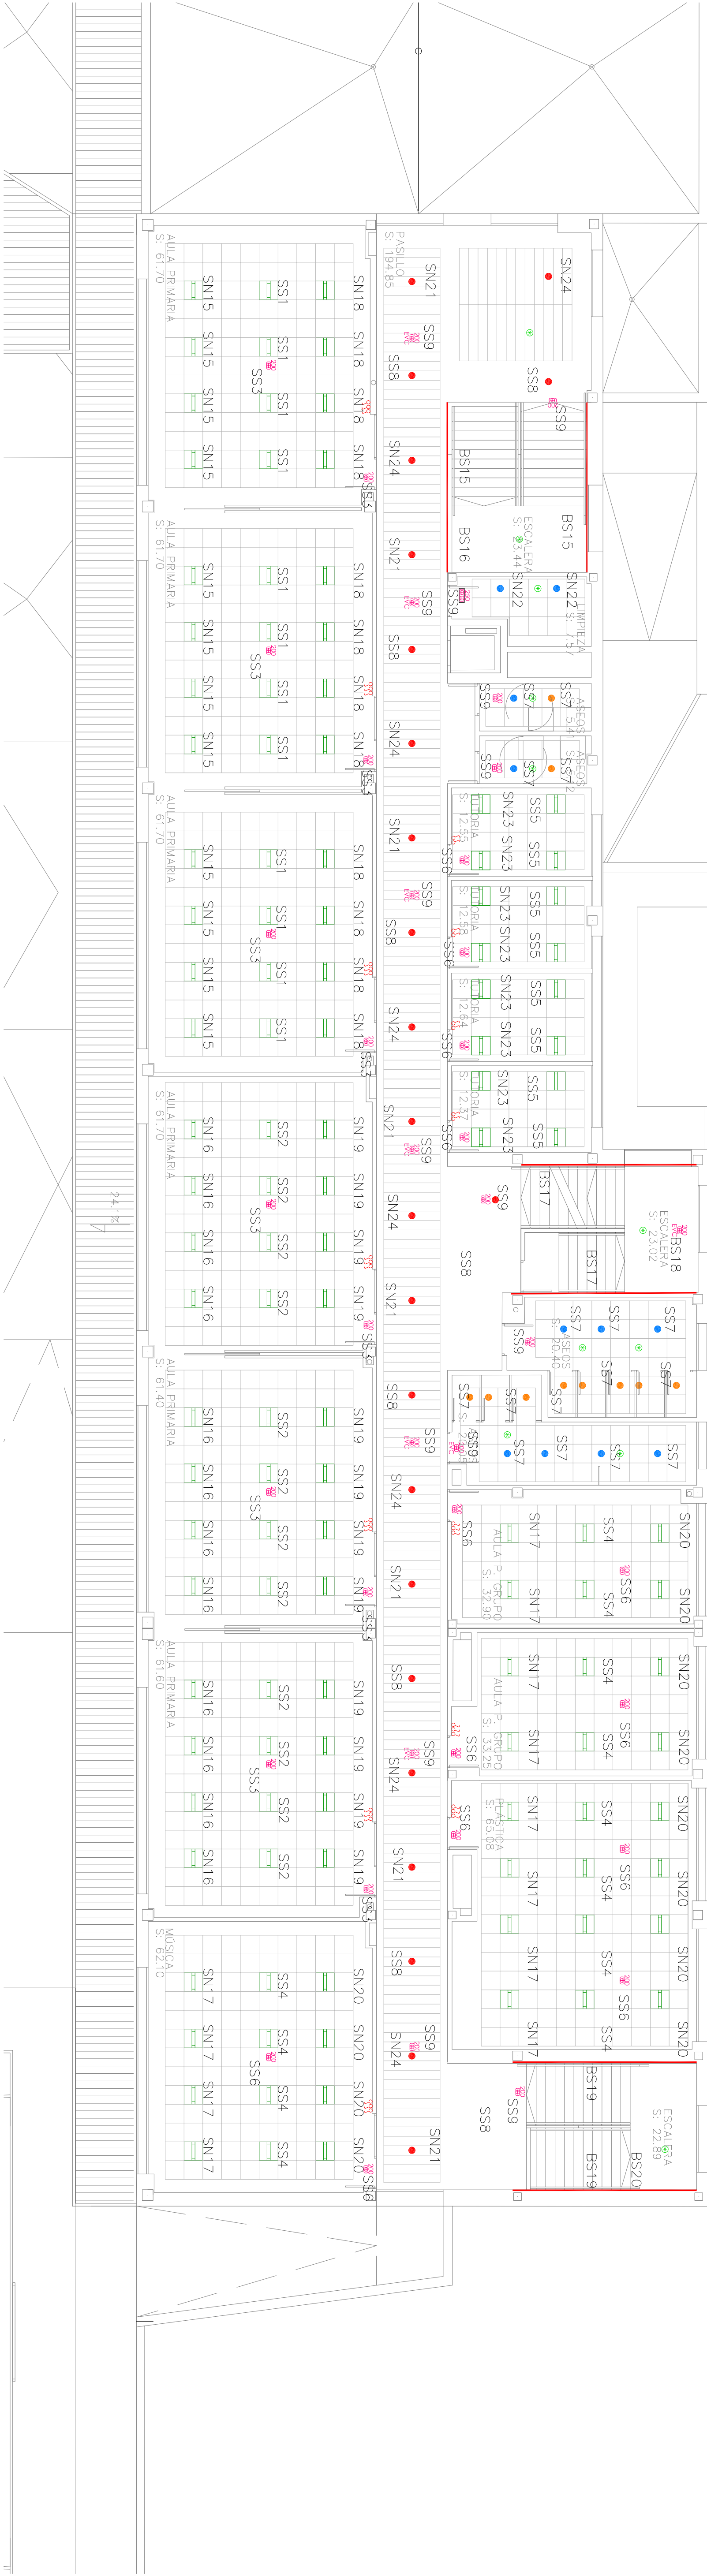

PLANTA SEGUNDA.



PLANTA CUBIERTA.

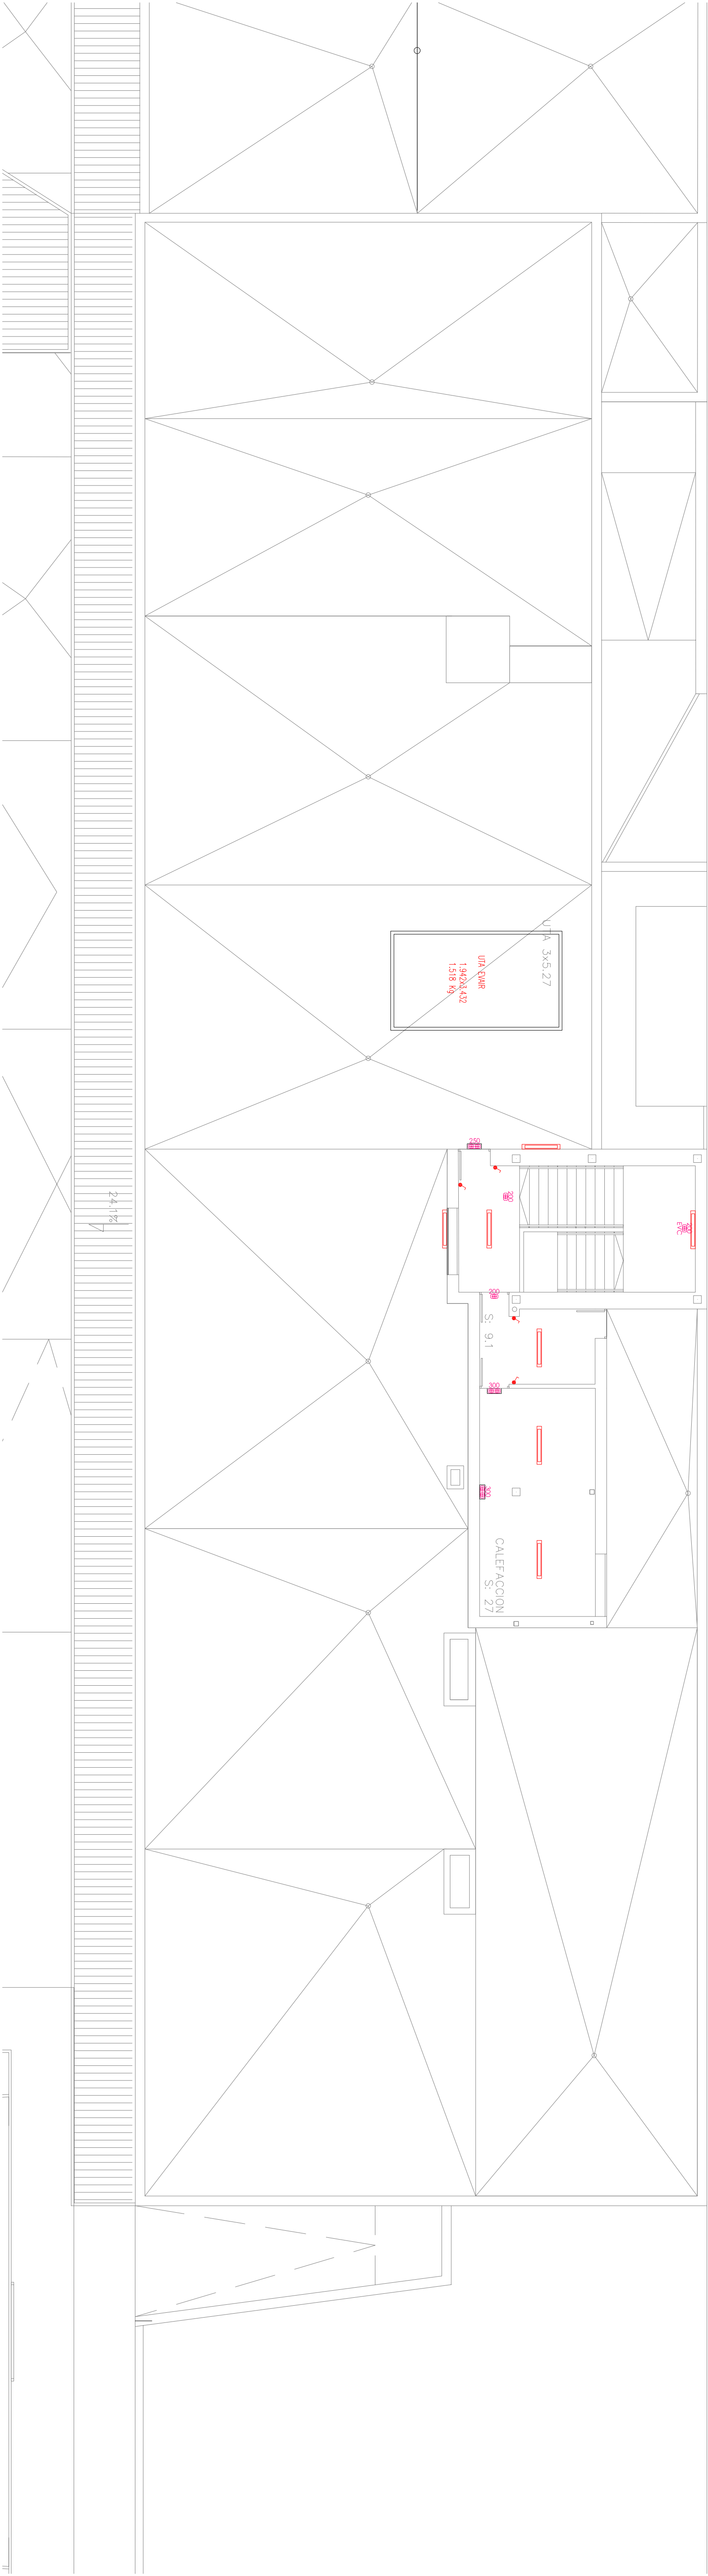

LEYENDA ILUMINACIÓN	
	INTERRUPTOR
	INTERRUPTOR ESTANCO
	CONMUTADOR
	CUADRO DE ENCHUFES
	DETECTOR DE PRESENCIA
	PANTALLA LED 80x60 cm
	DOWNLIGHT LED 40x100
	DOWNLIGHT PHILIPS DN1318 LED2835/400 RA 90
	PHILIPS BVP725 LED2835/400 RA 90
	PHILIPS WT100C 1200 lumen/9000
	PROTECTOR LED
	TIRA LED