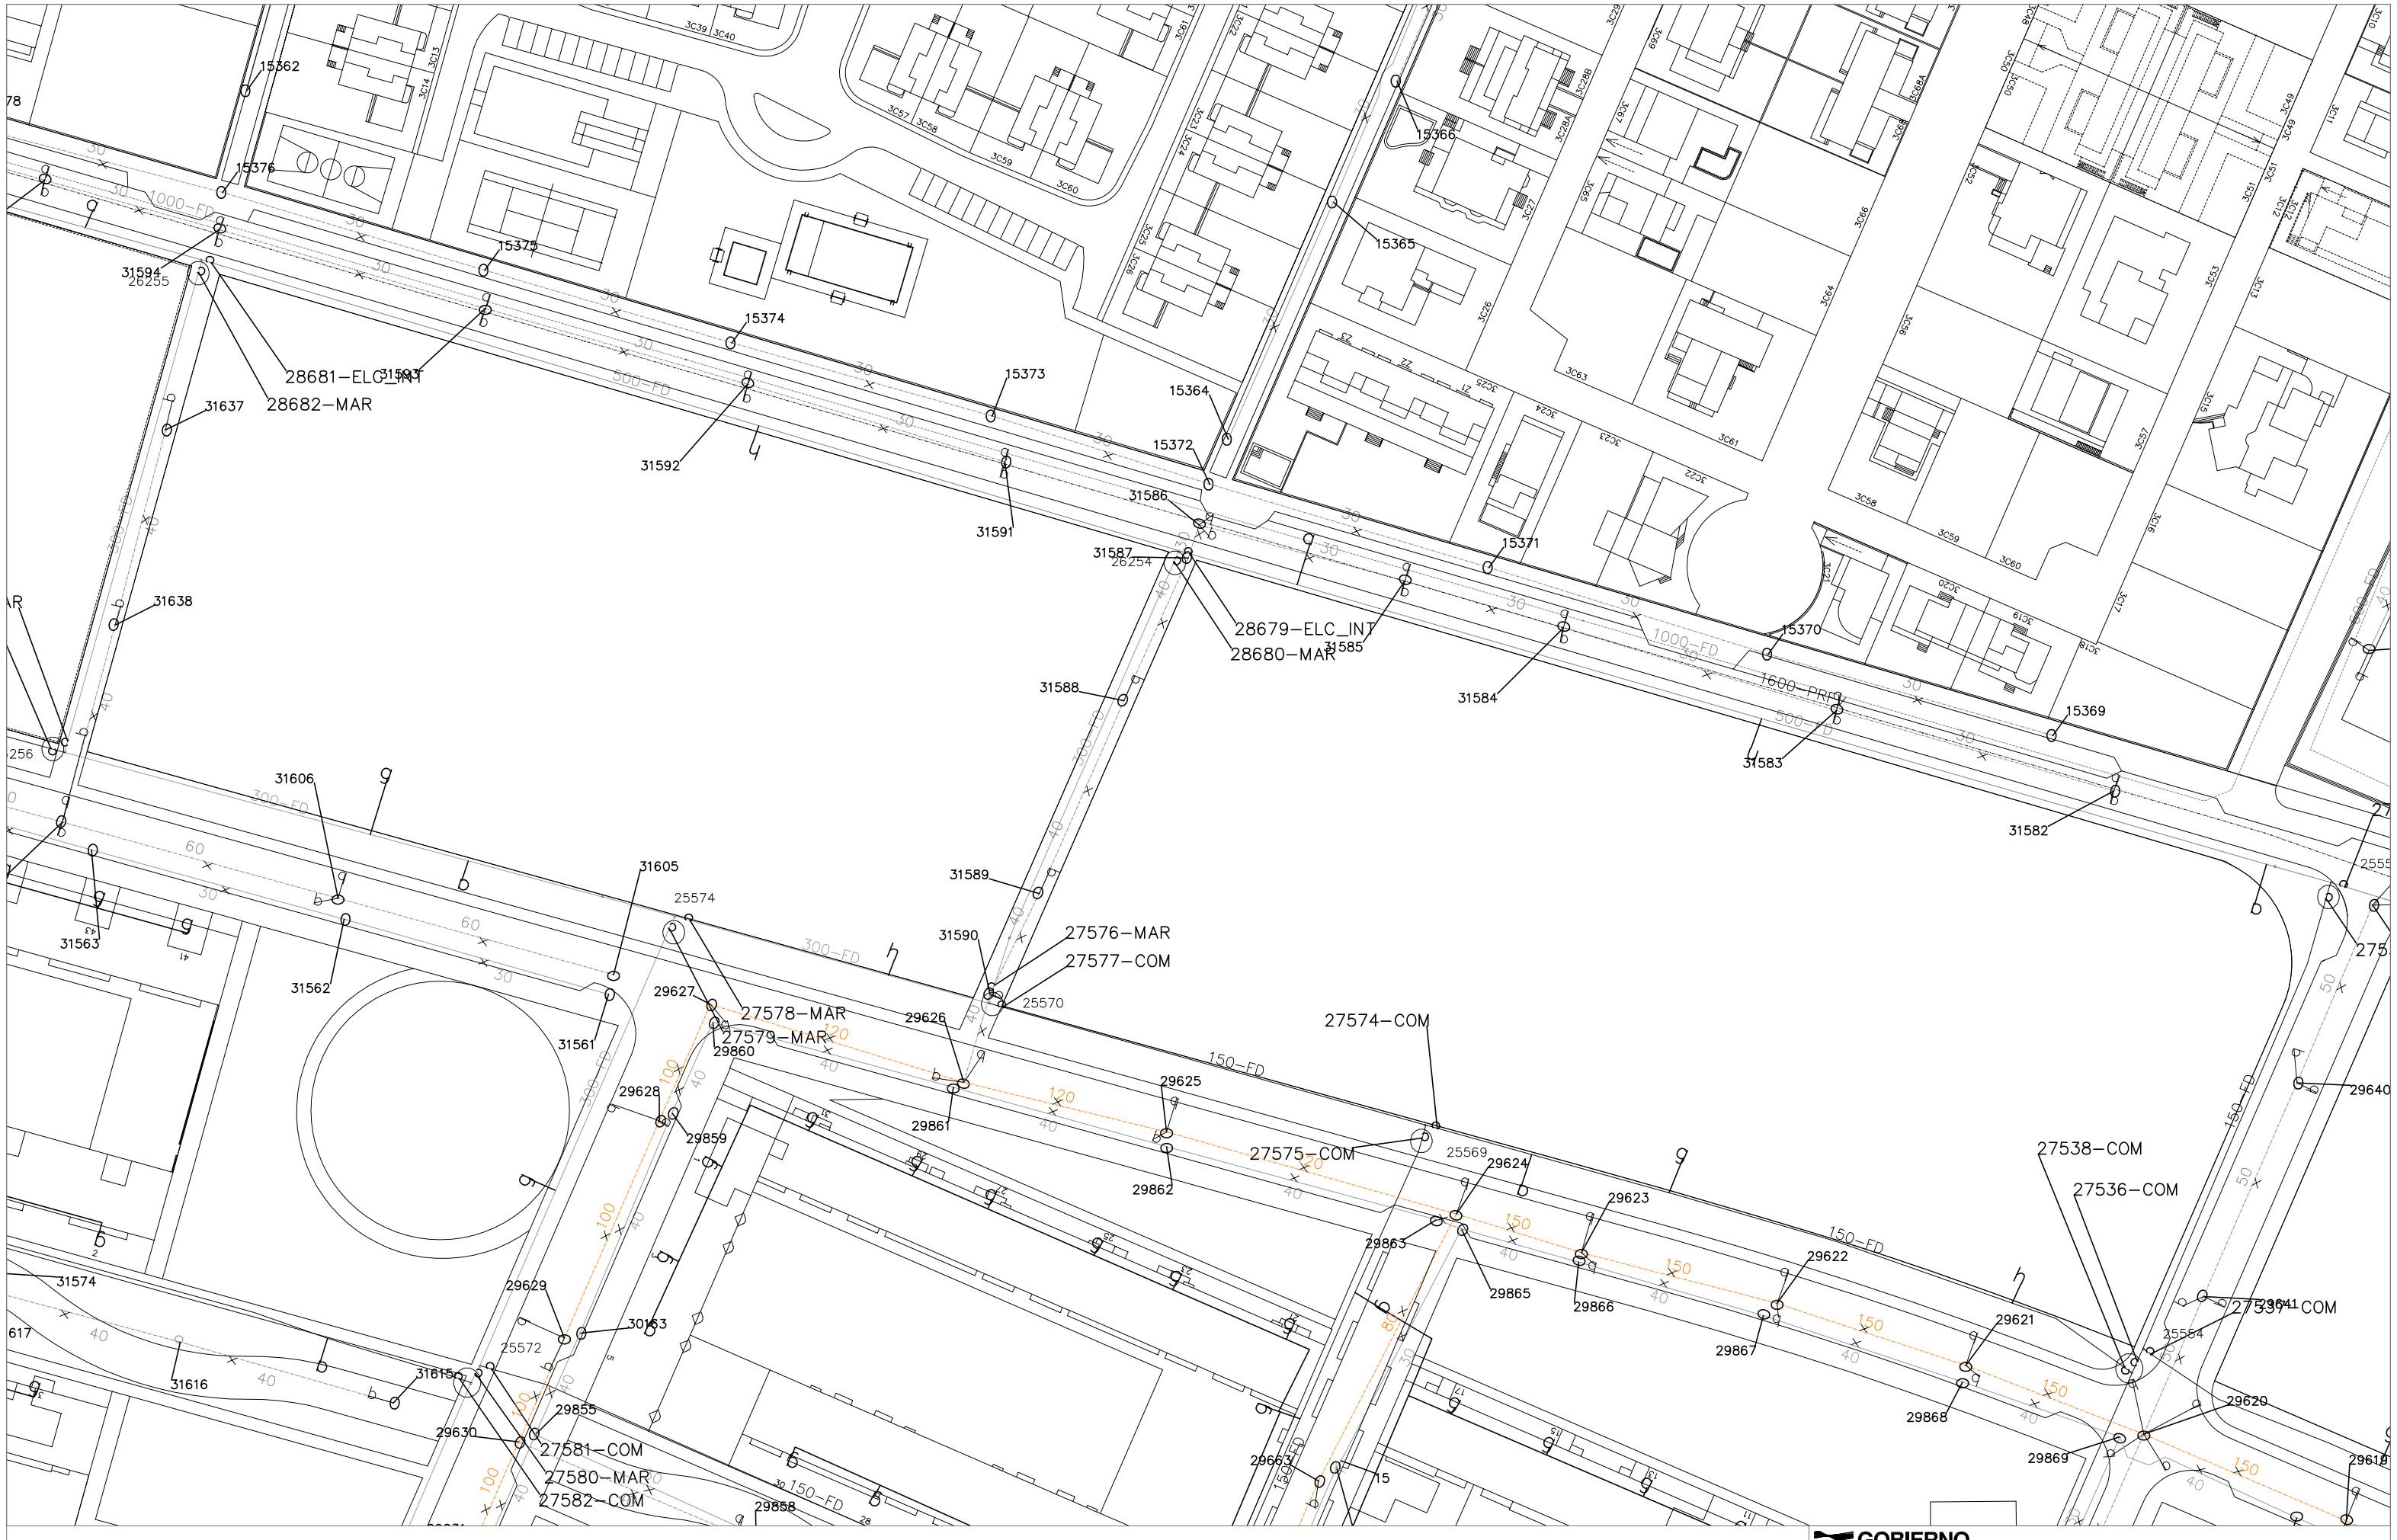

GOBIERNO DE ARAGON

Departamento de Educación, Cultura y Deporte.

Gerencia de Infraestructuras y Equipamiento

Parcelas 89-52/53 de Valdespartera (Zaragoza)

INFRAESTRUCTURAS DE ABASTECIMIENTO Y SANEAMIENTO

FEBRERO 2017

ESCALA: 1 / 1000