



Solar 89-52
Valdespartera (Zaragoza)

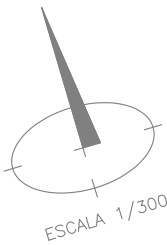

X=672420
Y=4610310

X=672630
Y=4610220

- LEYENDA
- PUNTO DE ESTACION
 - BORDILLO
 - REGISTRO SANEAMIENTO
 - HORMIGÓN
 - SUMIDERO
 - REGISTRO ABASTECIMIENTO
 - HIDRANTE
 - BOCA DE FUEGO
 - TELÉFONICA
 - ARACÓN DE CABLE
 - REGISTRO PLUVIALES
 - REGISTRO SANEAMIENTO
 - PAROLA
 - ALUMBRADO PÚBLICO
 - REGISTRO ELÉCTRICO
 - REGISTRO
 - RESIDUOS URBANOS
 - ALCORNQUE CON ÁRBOL
 - ACOMETIDA DE GAS
 - REGISTRO DE CAS
 - CABEZA DE TALUD
 - PIE DE TALUD
 - CURVAS DE NIVEL

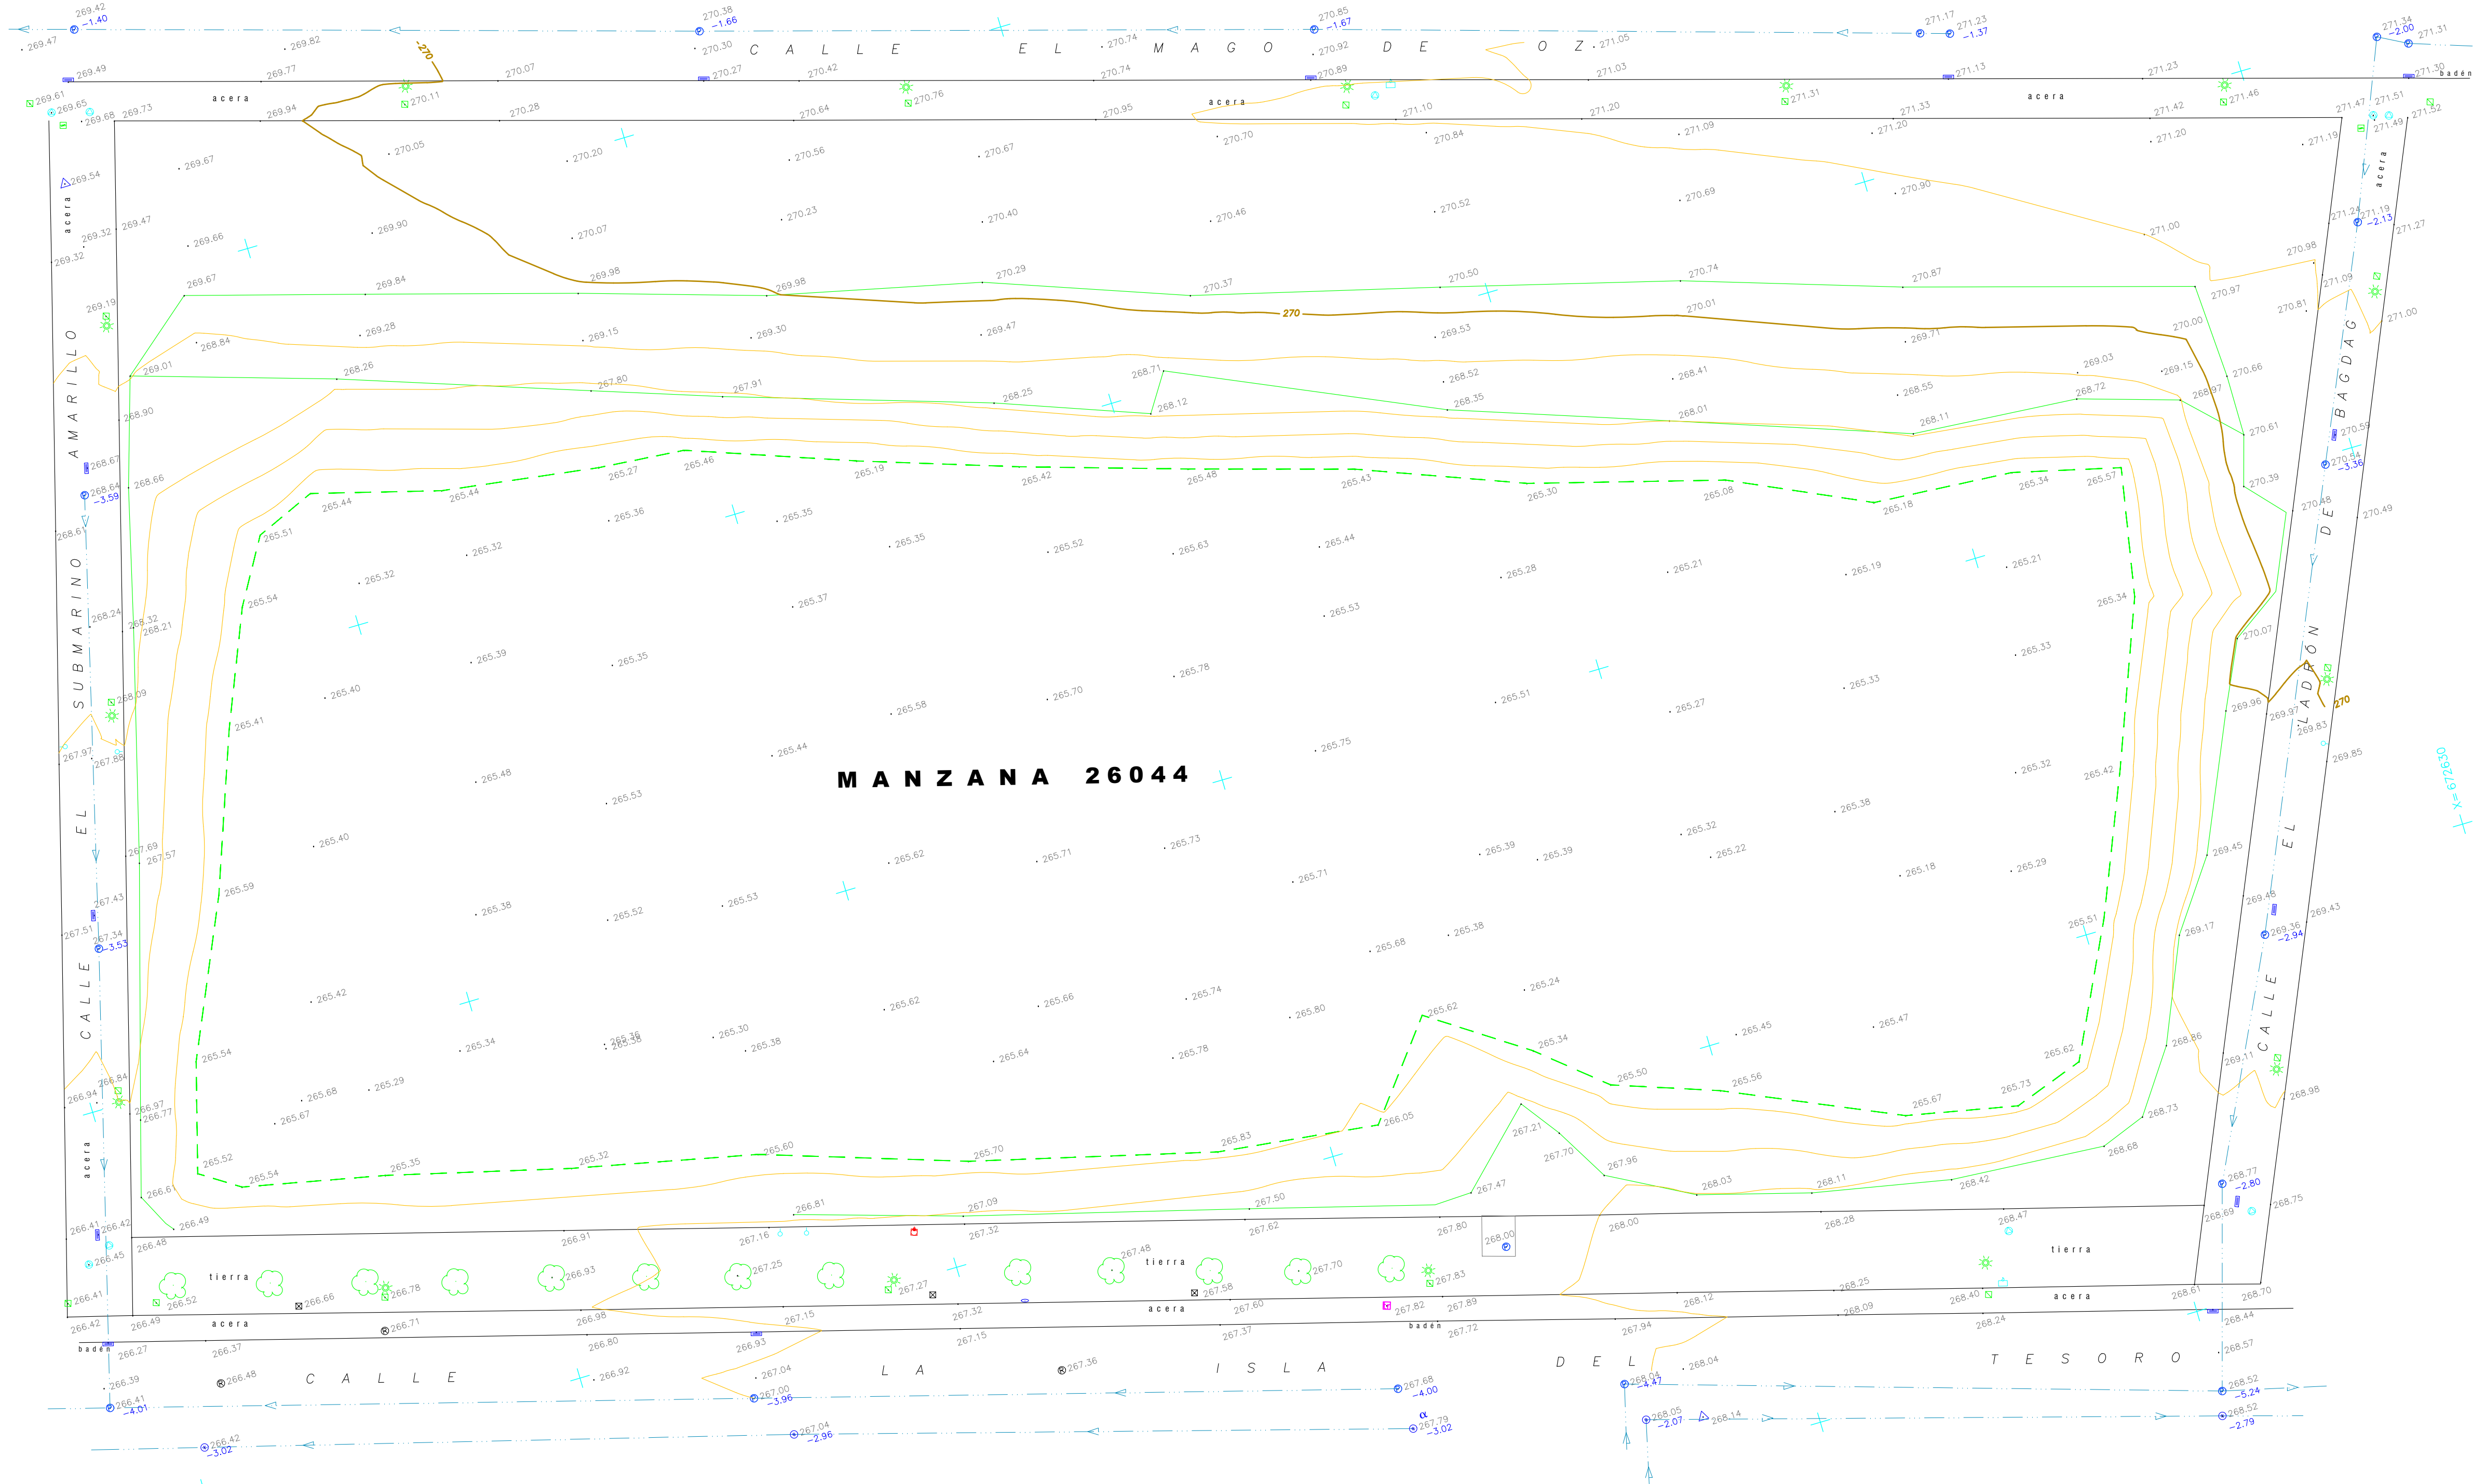

ENCARGO: Dpto. Educación, Universidad, Cultura Deporte. D.G.A

LEVANTAMIENTO TOPOGRAFICO DEL SOLAR 89-52 (MZNA 26044)
SITUADO EN EL BARRIO DE VALDESPARTERA, ZARAGOZA.

LEVANTAMIENTO TOPOGRAFICO	Nº PLANO: 1	Nº Intervención:
	Escala: 1/300	Fecha: Febrero 2016



Fdo. Pablo Rico Olivas
Licenci. Cartógrafo, nº:30
LTec.Topógrafo, nº:3023

Fdo. Purificación Sosa Morato
Licenci. Cartógrafo, nº:29
LTec.Topógrafo, nº:3009

ESCALA GRÁFICA
0 3 6 9 12 15 m.
Sistema de Referencia: ETR89-UTM30