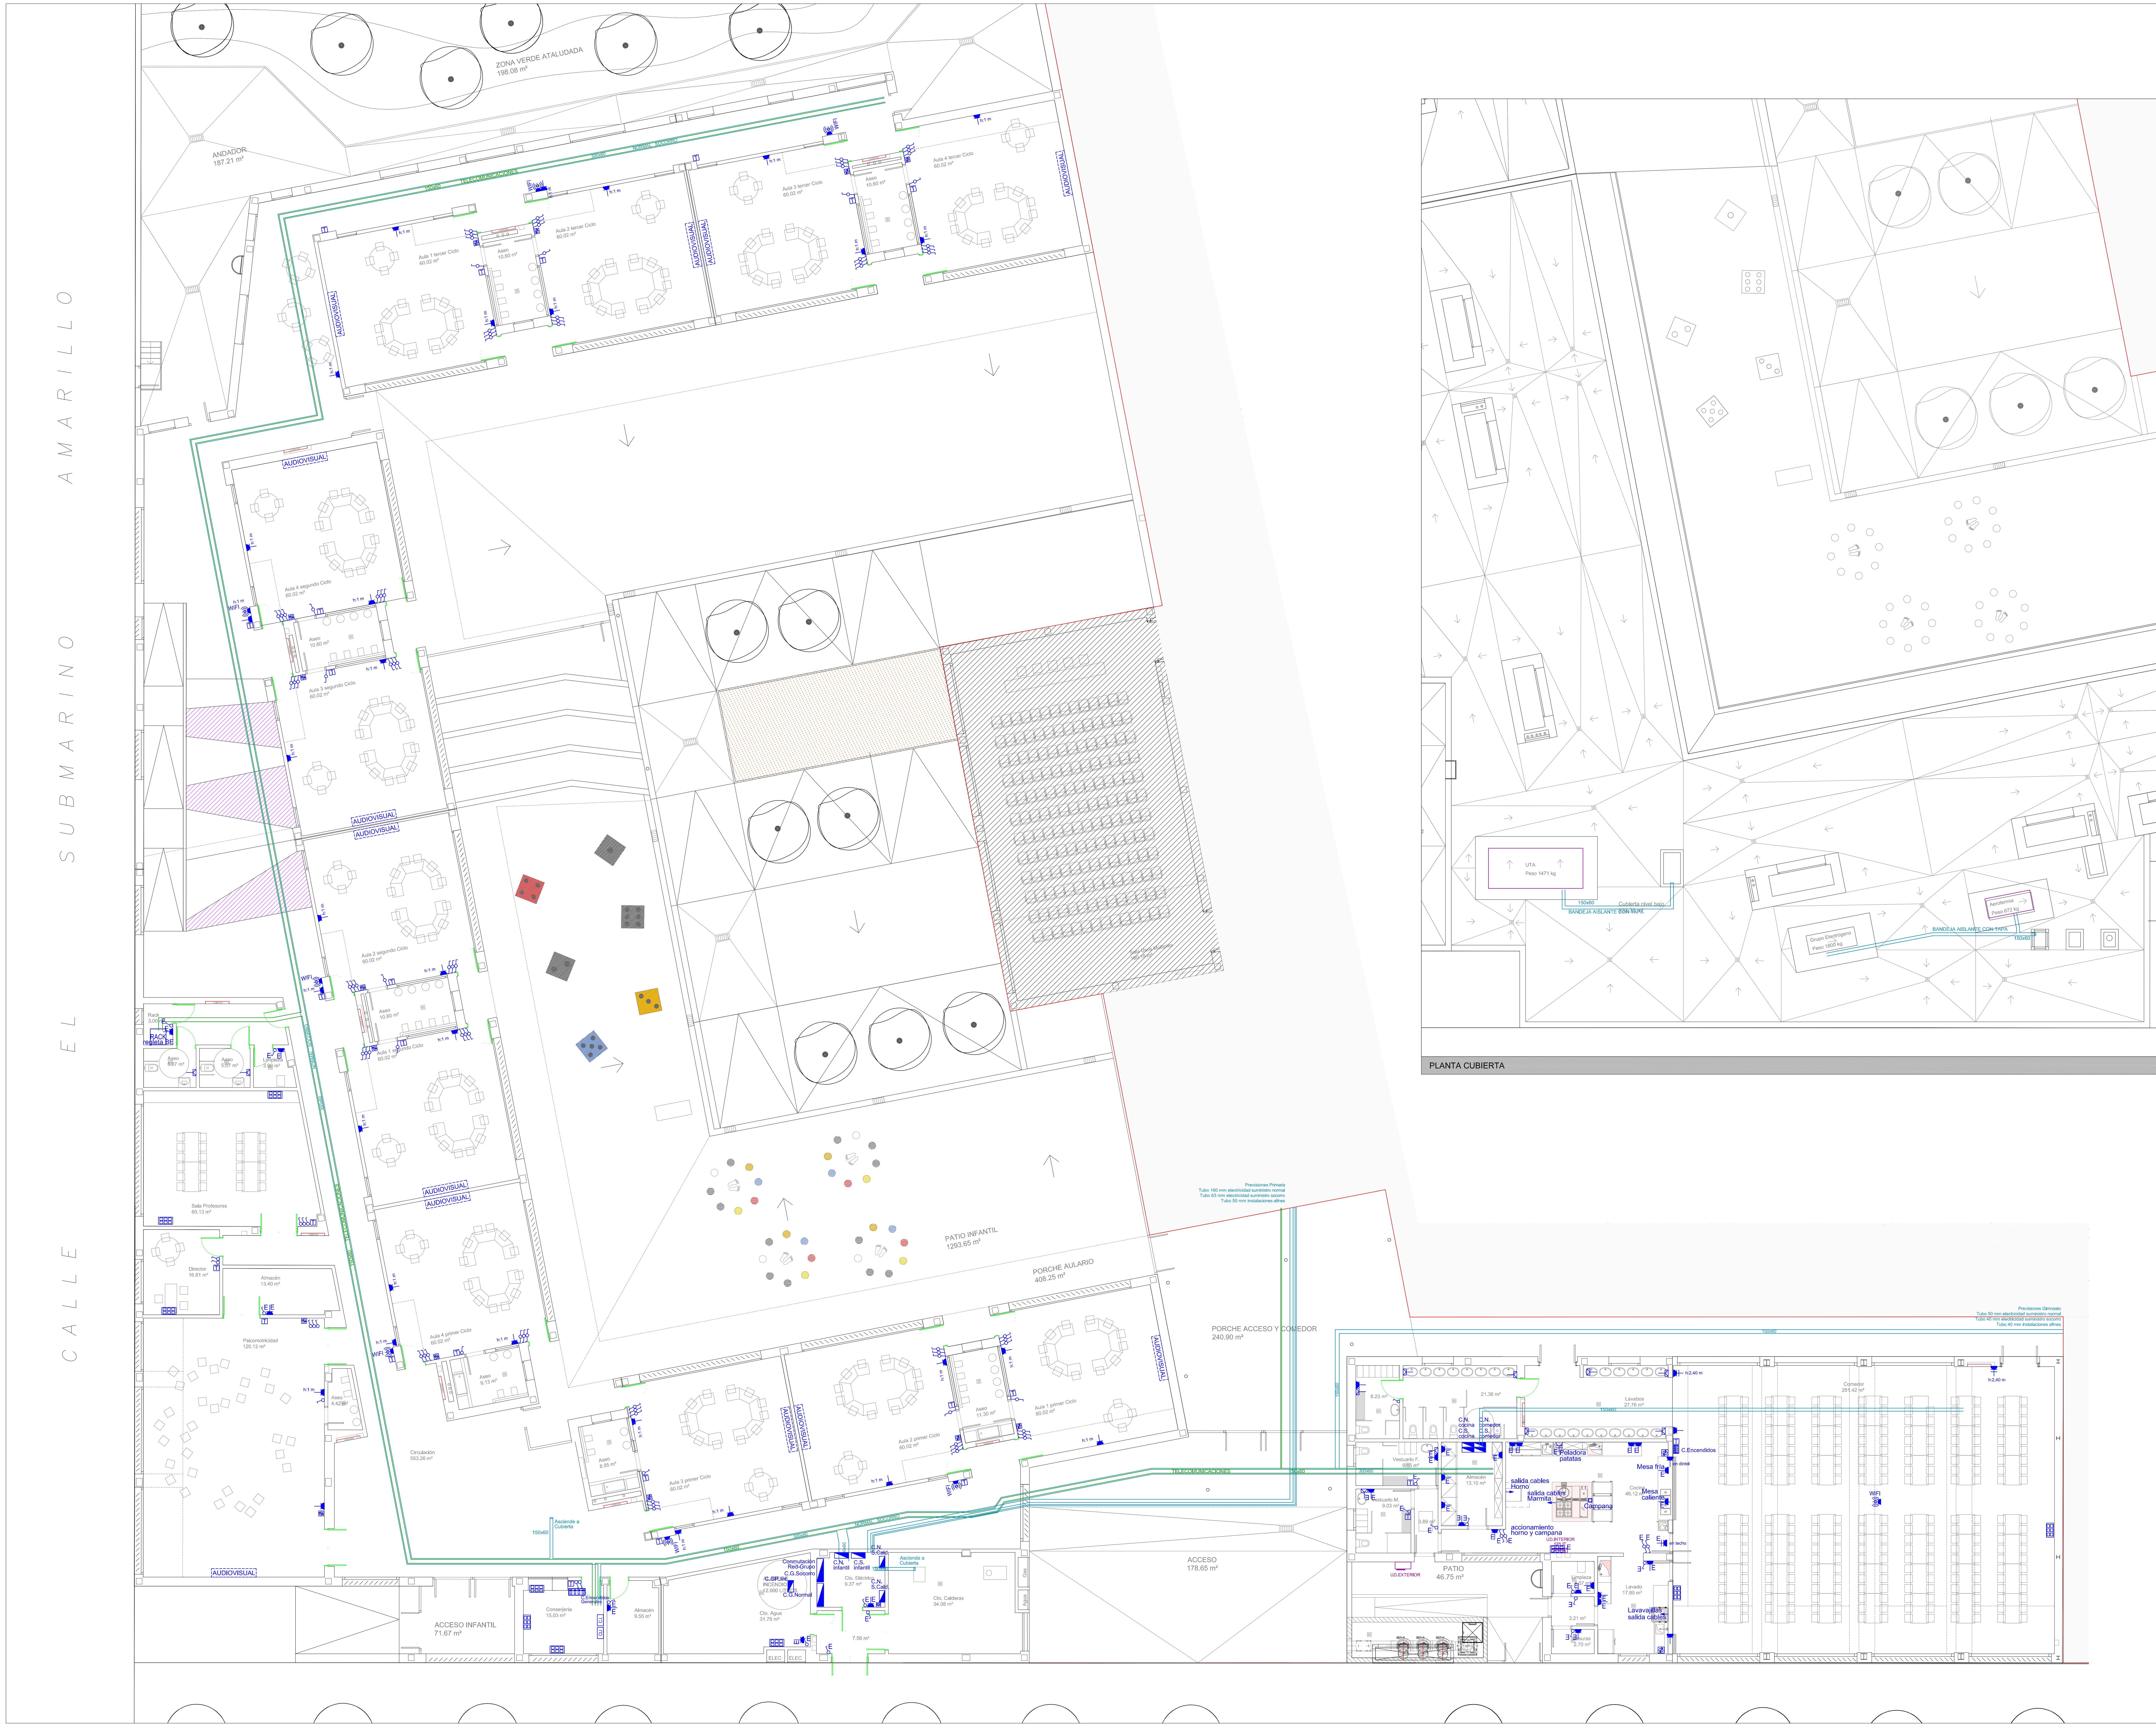

INTERRUPTOR
CONMUTADOR
ACCIONAMIENTO LAMA / VENTANA
TOMA CORRIENTE
TOMA SECAMANOS
TOMA CORRIENTE TRIFÁSICA 32A (HORNO Y LAVAVAJILLAS)
TOMA CORRIENTEN EN FALSO TECHO PARA MATA INSECTOS
E ESTANCO (MINIMO IP44)
CUADRO ELÉCTRICO
C.I. CENTRALITA INCENDIOS
CUADRO ENCENDIDO
TOMA DATOS
CAJA PUESTO TRABAJO COMPUESTA:
4 tomas 2P+T de 16A + 2 tomas de datos.
WIFI PUNTO DE ACCESO WIFI
RJ45+TOMA 16A
BANDEJA ELÉCTRICA
BANDEJA TELECOMUNICACIONES

GOBIERNO DE ARAGON
Departamento de Educación, Universidad, Cultura y Deporte
Gerencia de Infraestructuras y Equipamiento
Ingeniero Industrial
Jesús Azpeitia Gimeno
Col. COIIAR nº1839
C/ Cuatro de Agosto, 14, 4E 50003 Zaragoza
687 977 867 // jesus@somospragma.com

FIN DE OBRA INSTALACIÓN ELÉCTRICA EN BT
CENTRO INTEGRADO PÚBLICO VALDESPARTERA IV
12 UNIDADES DE EDUCACIÓN INFANTIL Y COMEDOR
Parcela EE (PU) 89.52 – Valdespartera. Zaragoza JULIO 2019

ESCALA
1 / 150

ELECTRICIDAD FUERZA. PLANTA BAJA

PLANO
IE2