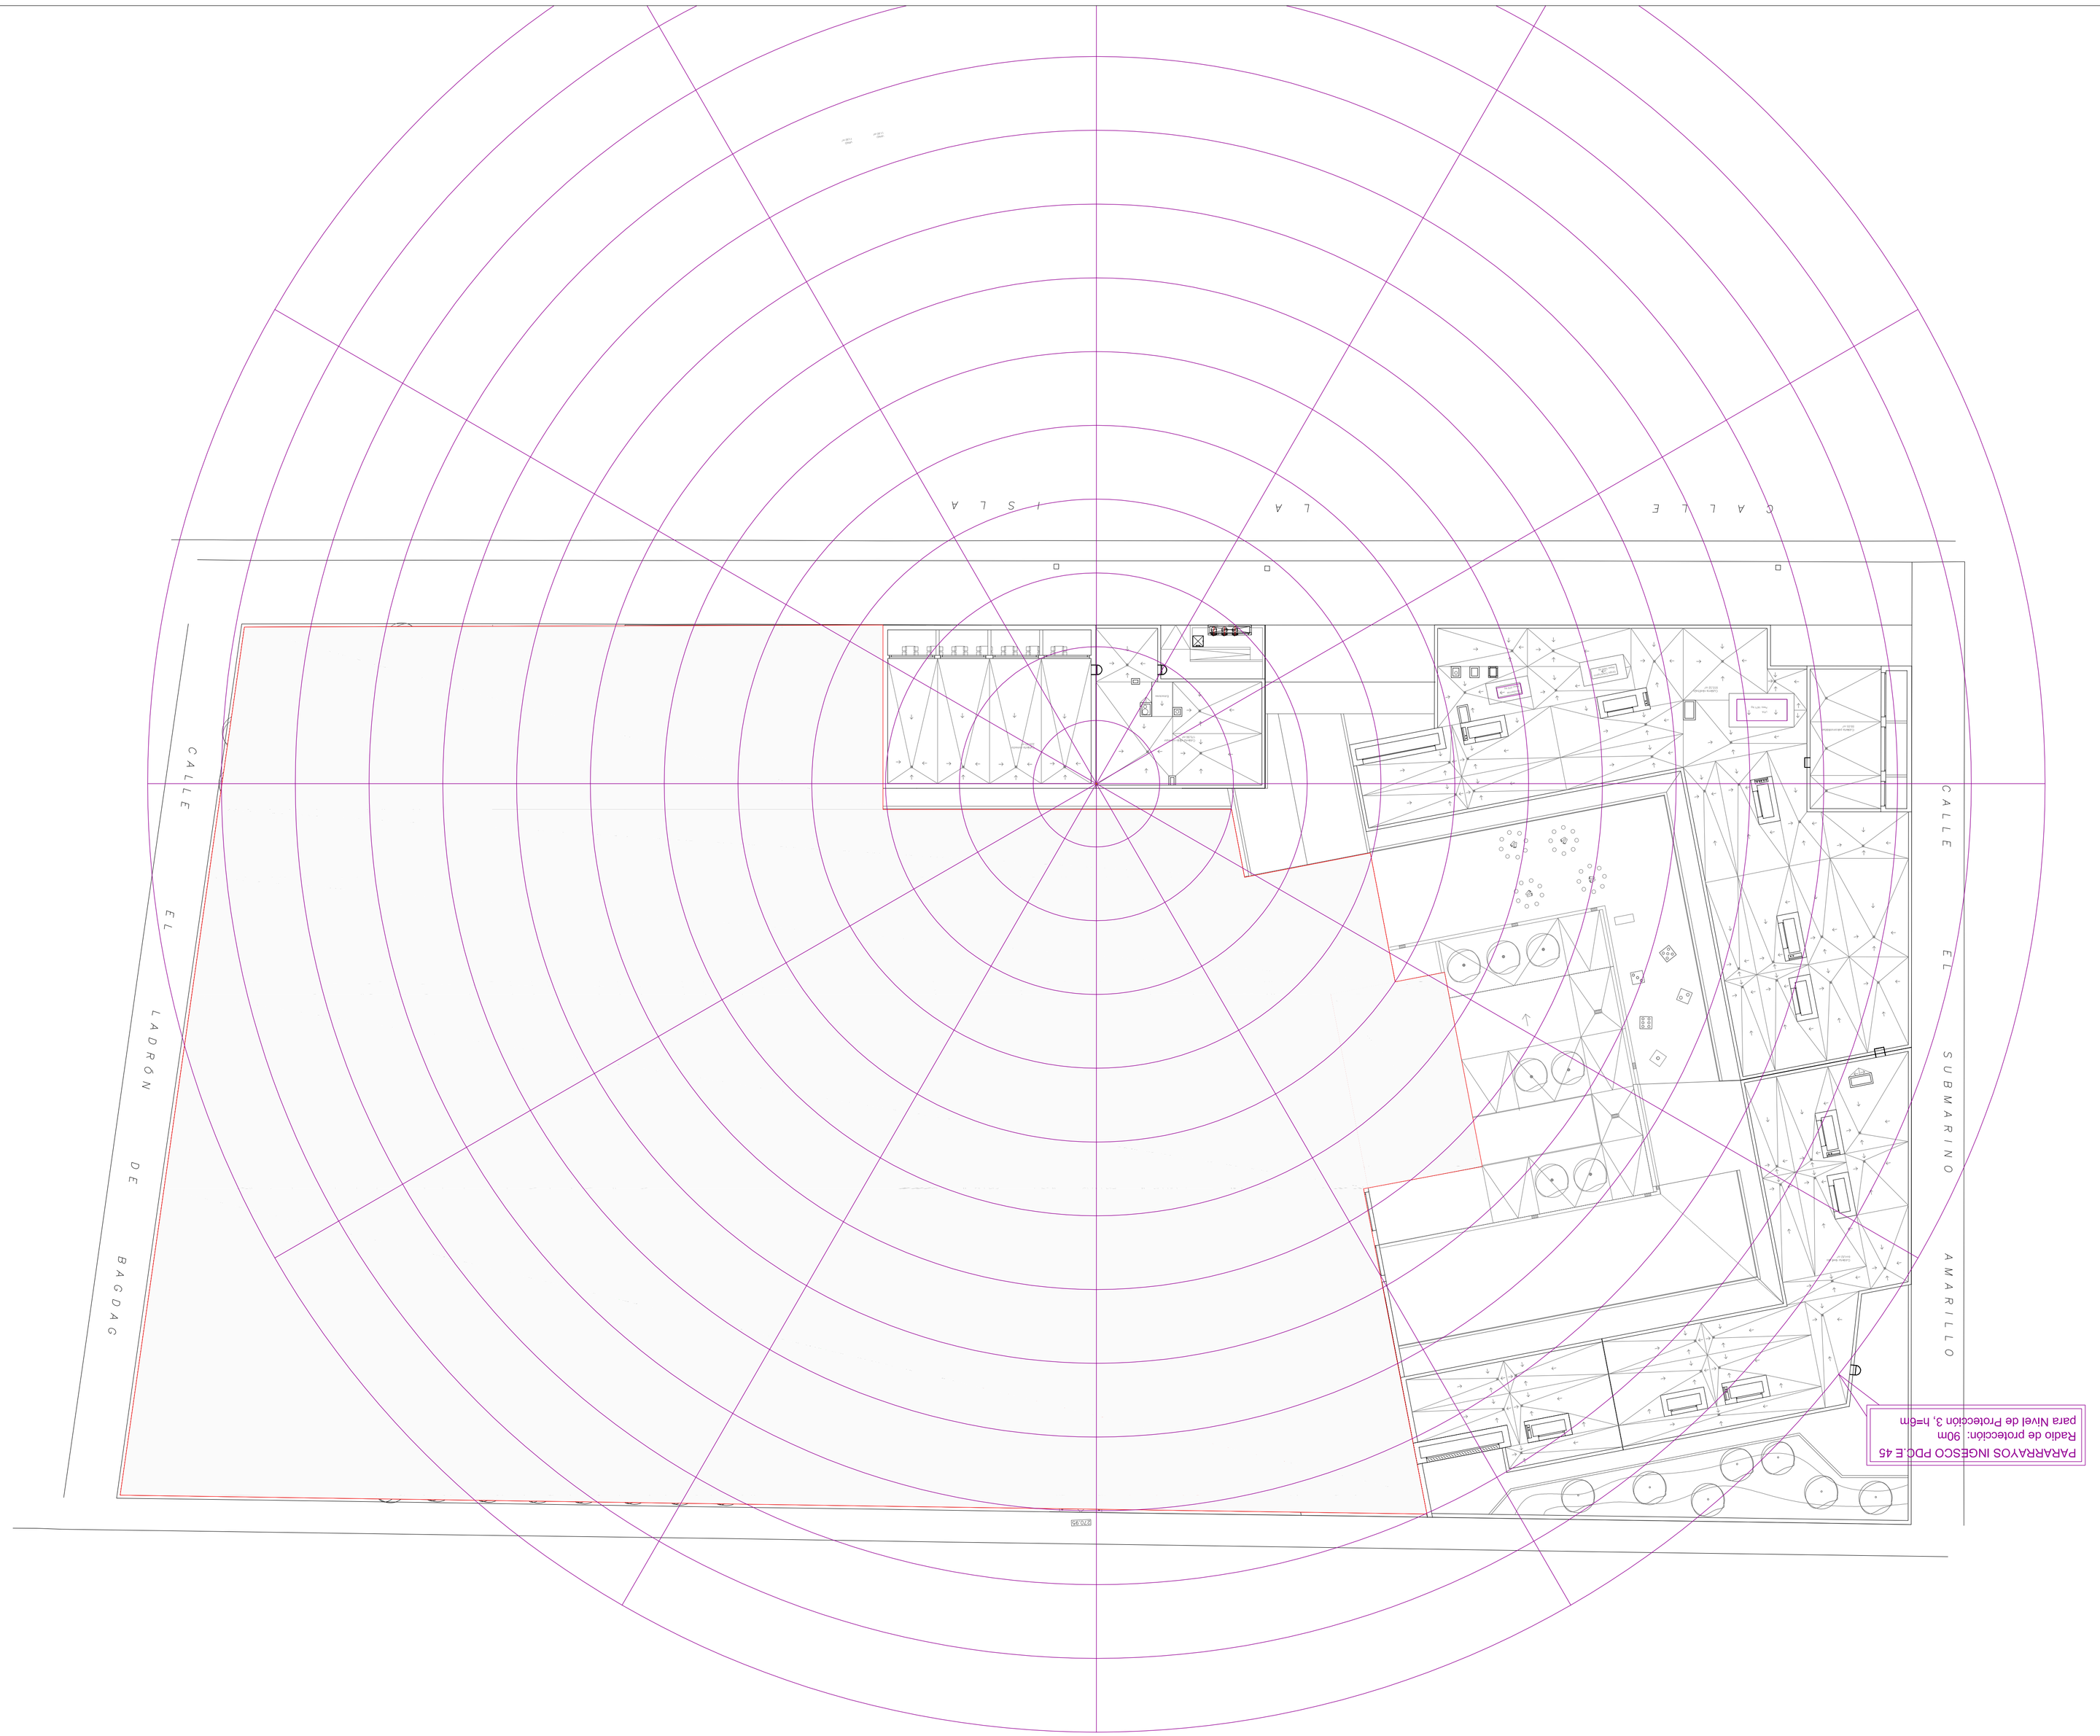

GOBIERNO DE ARAGON
Departamento de Educación, Universidad, Cultura y Deporte
Dirección de Infraestructuras y Equipamiento

FIN DE OBRA INSTALACIÓN ELÉCTRICA EN BT
CENTRO INTEGRADO PÚBLICO VALDESPARTERA IV
12 UNIDADES DE EDUCACIÓN INFANTIL Y COMEDOR
Parcela EE (PU) 89.52 – Valdespartera. Zaragoza JULIO 2019

Promotor:
Director de Obra:
Director de Ejecución:
D. Carlos de Miguel, 24, 4E 50002 Zaragoza
687 071 667 / jesus@ingenieriaparaustre

ESCALA
1 / 300

PARARRAYOS. PLANTA CUBIERTA

PLANO
IE8

N