

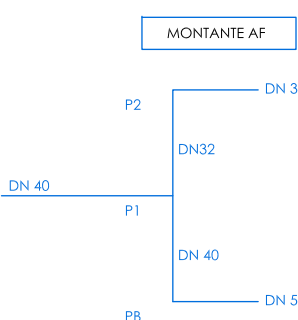


Ø MÍNIMOS DE DERIVACIONES A LOS APARATOS	
APARATO O PUNTO DE CONSUMO	Ø NOMINAL RAMAL (COBRE O PLÁSTICO, mm)
LAVABO	12
INODORO CON CISTERNA	12
URINARIO CON GRIFO TEMPORALIZADO	12
VERTEDERO	20



LEYENDA FONTANERÍA

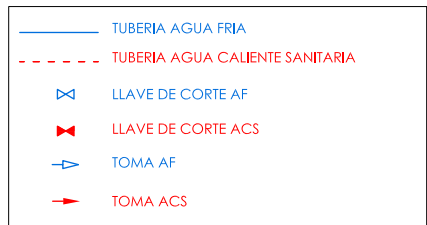

DISTRIBUCIÓN ARQUETA RIEGO

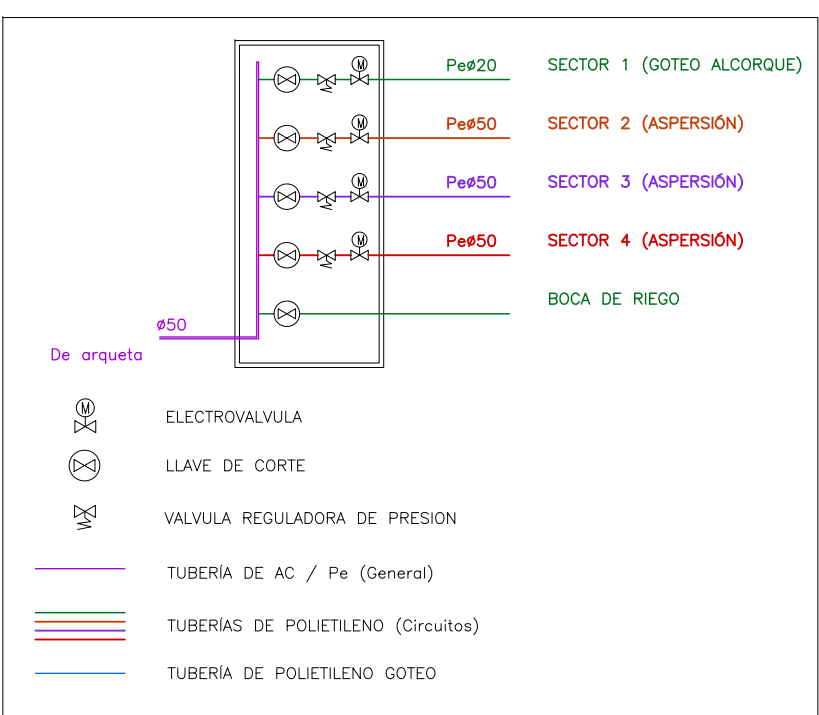



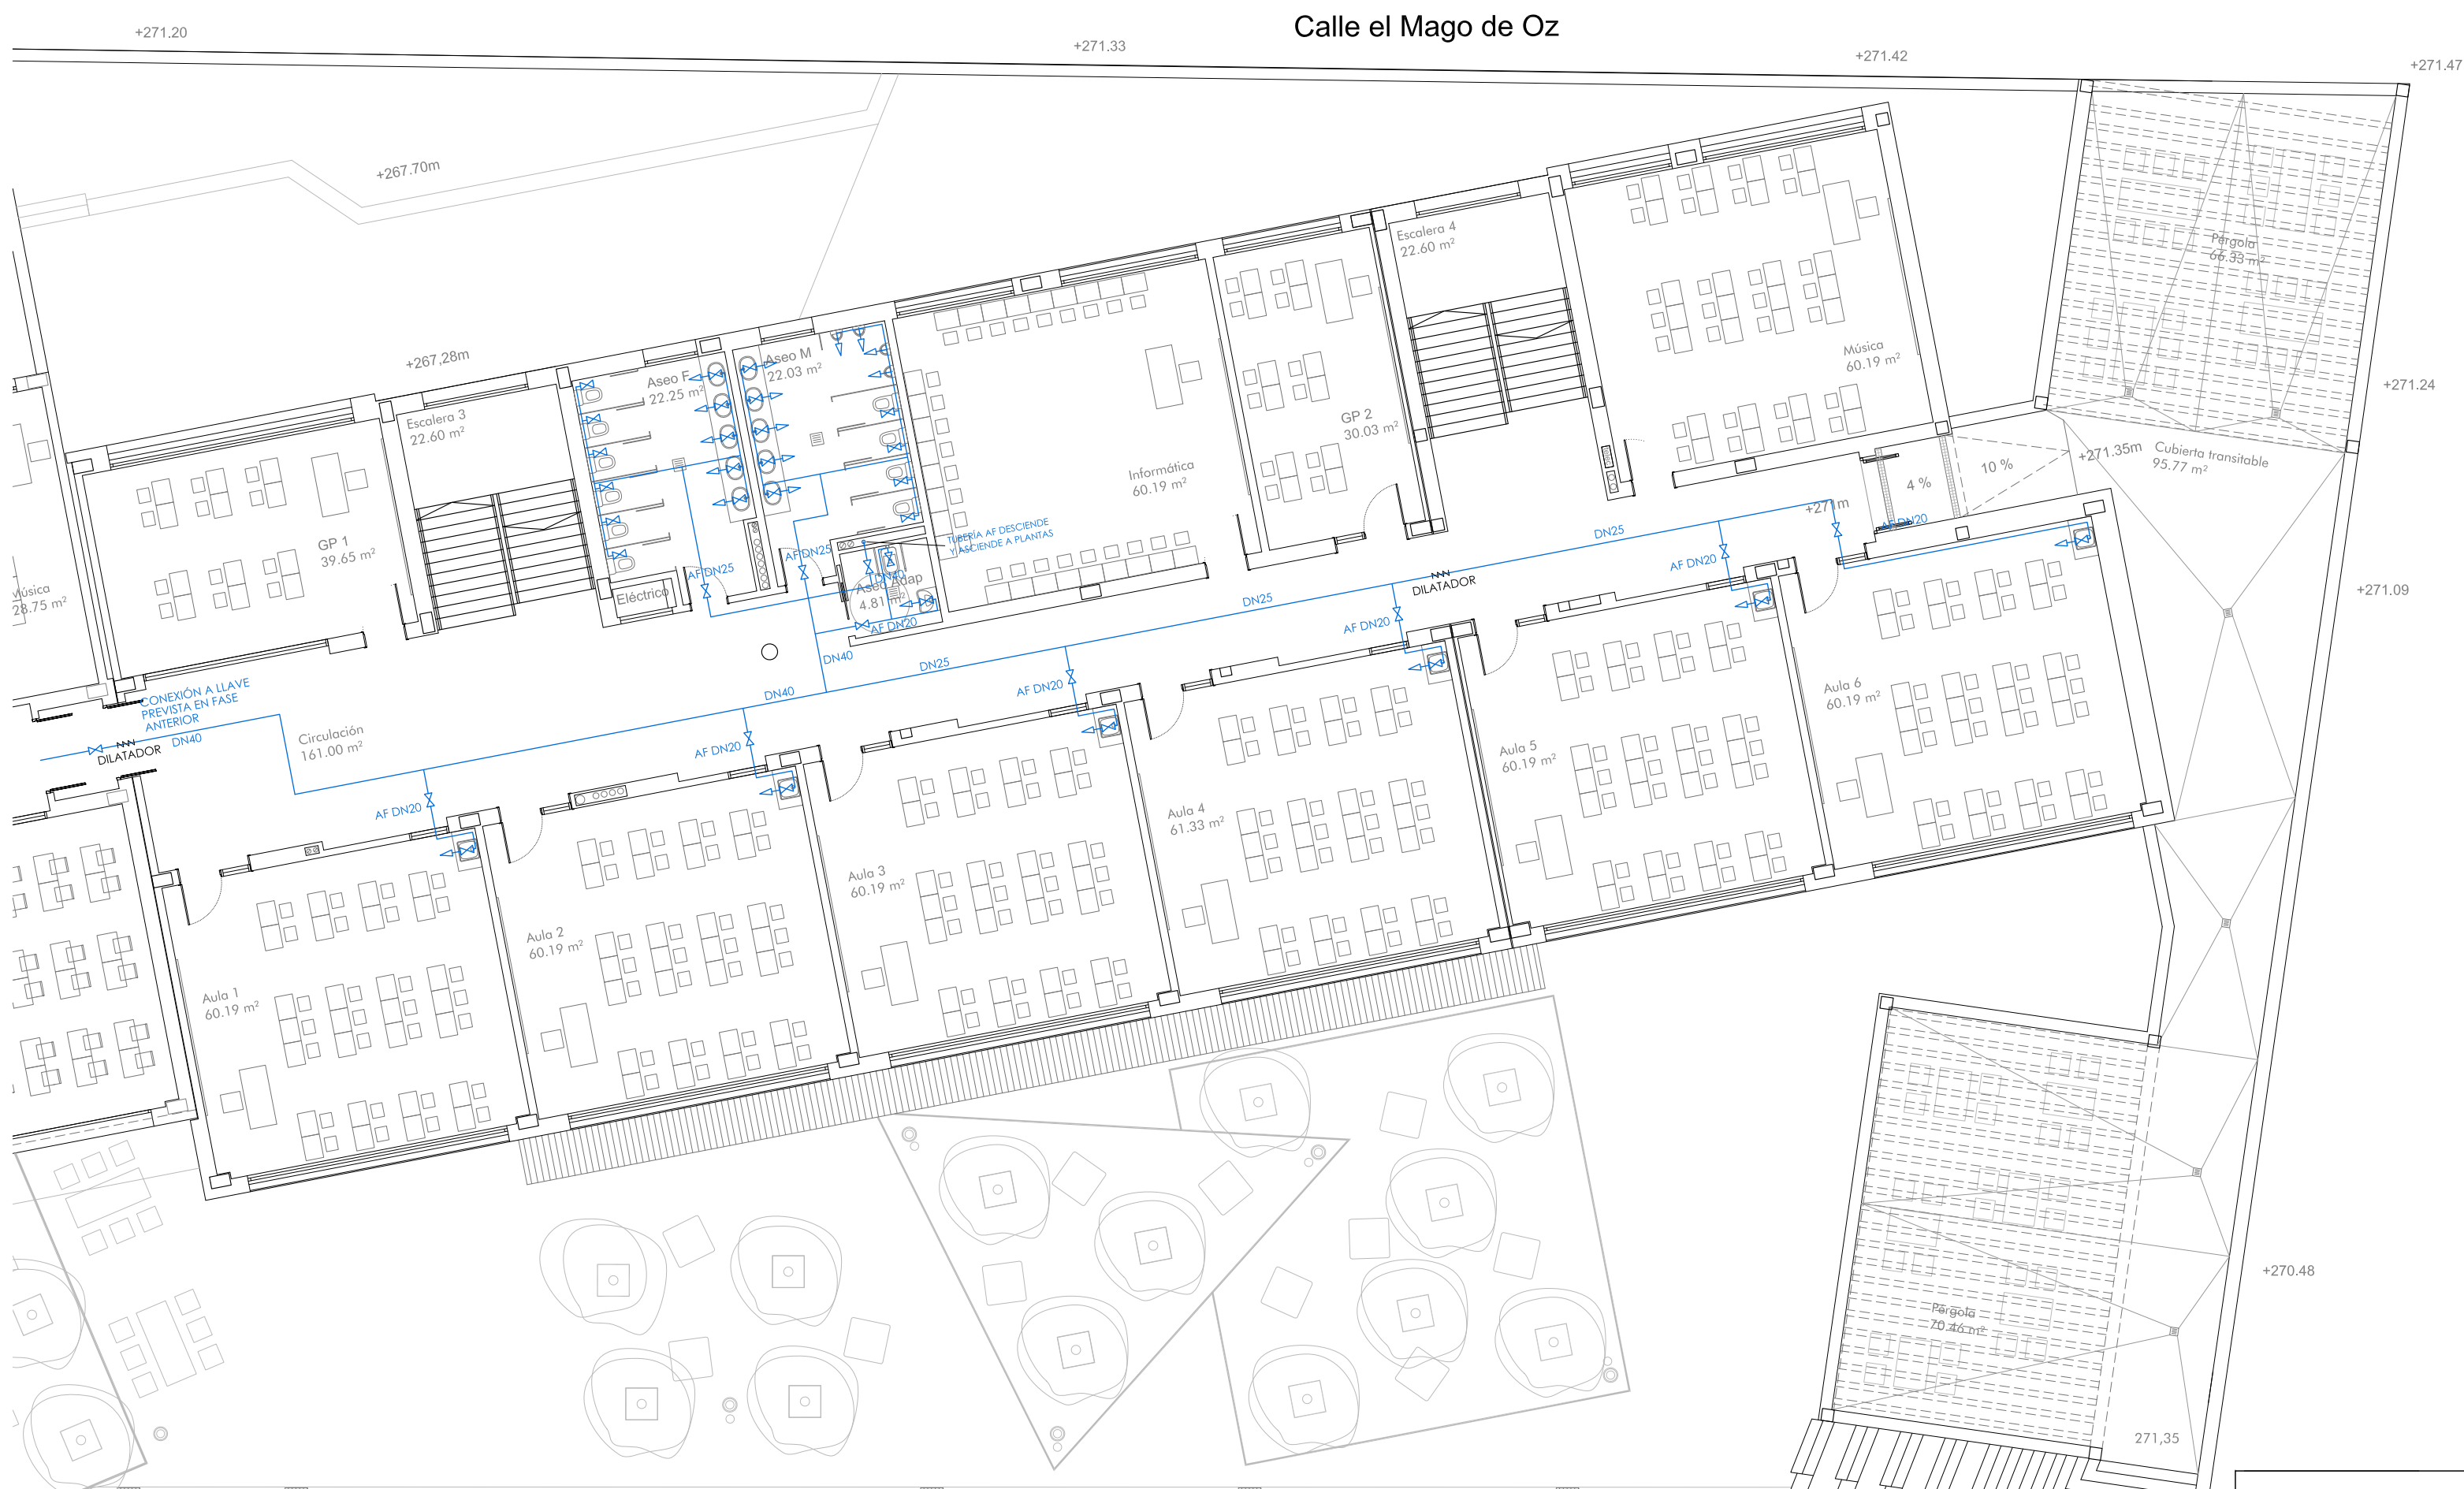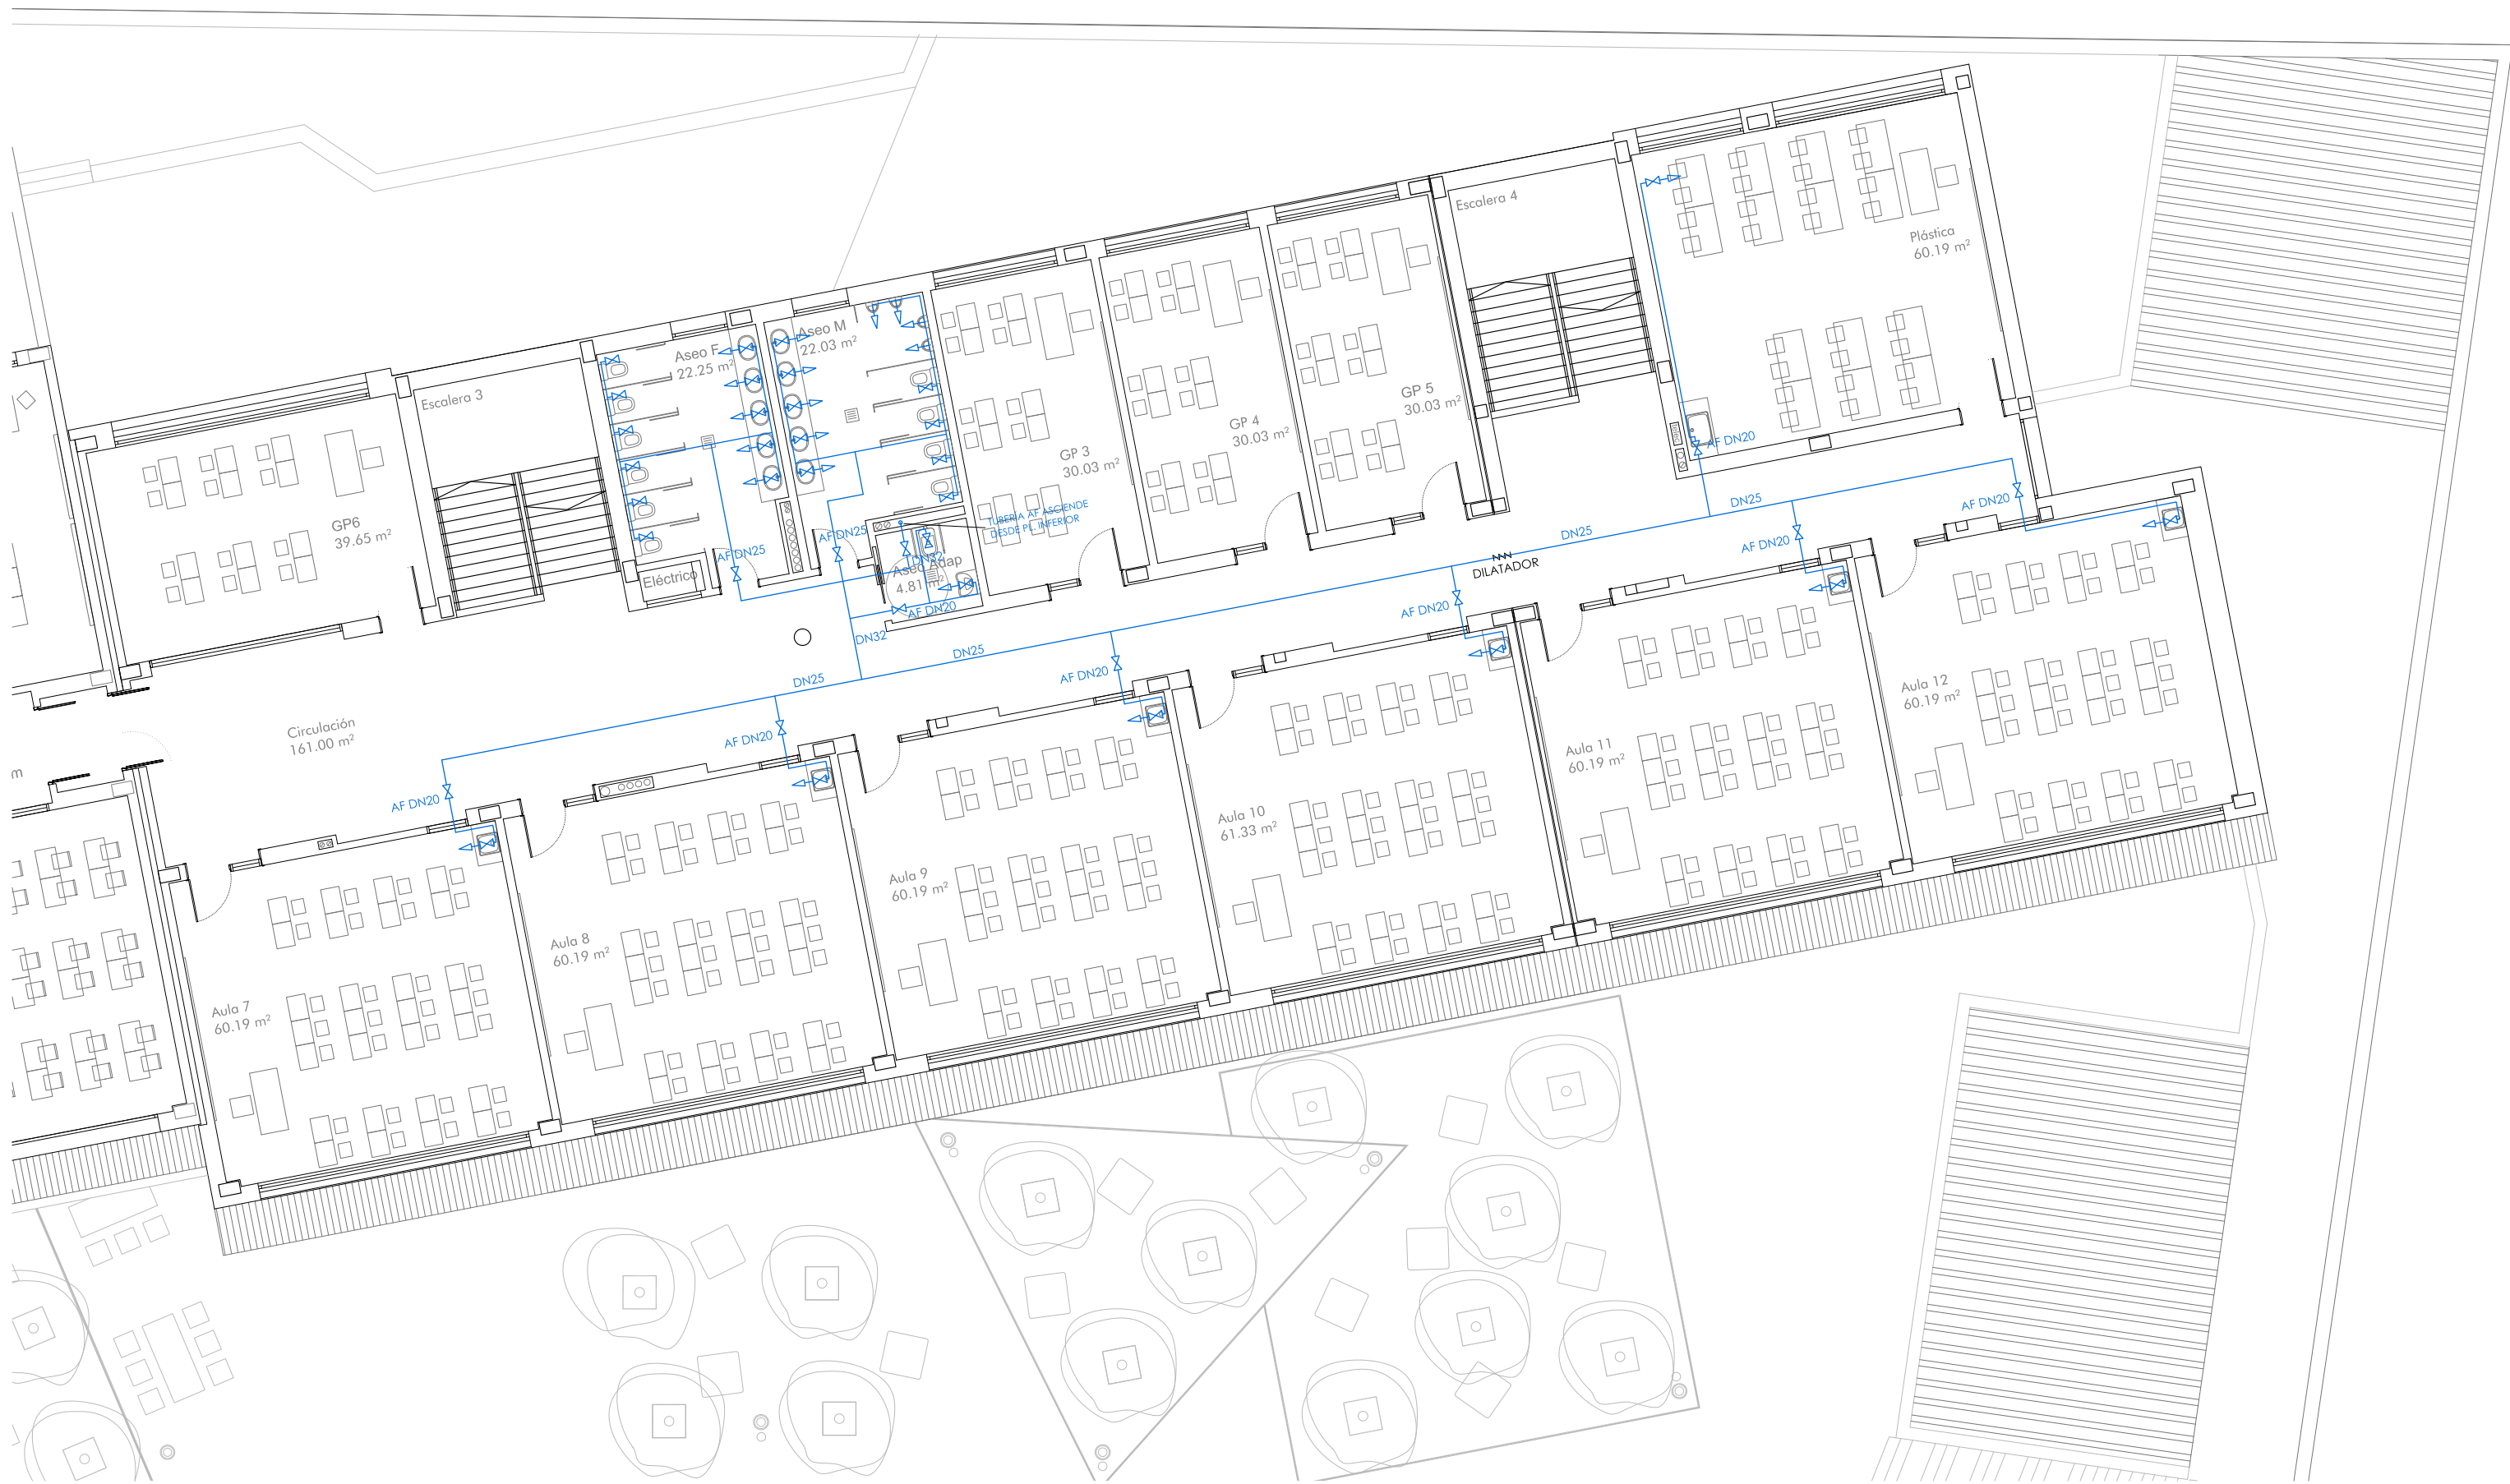

Ø MÍNIMOS DE DERIVACIONES A LOS APARATOS	
APARATO O PUNTO DE CONSUMO	Ø NOMINAL RAMAL (COBRE O PLÁSTICO, mm)
LAVABO	12
INODORO CON CISTERNA	12
URINARIO CON GRIFO TEMPORIZADO	12
VERTEDERO	20

LEYENDA FONTANERÍA

