


Calle el Mago de Oz

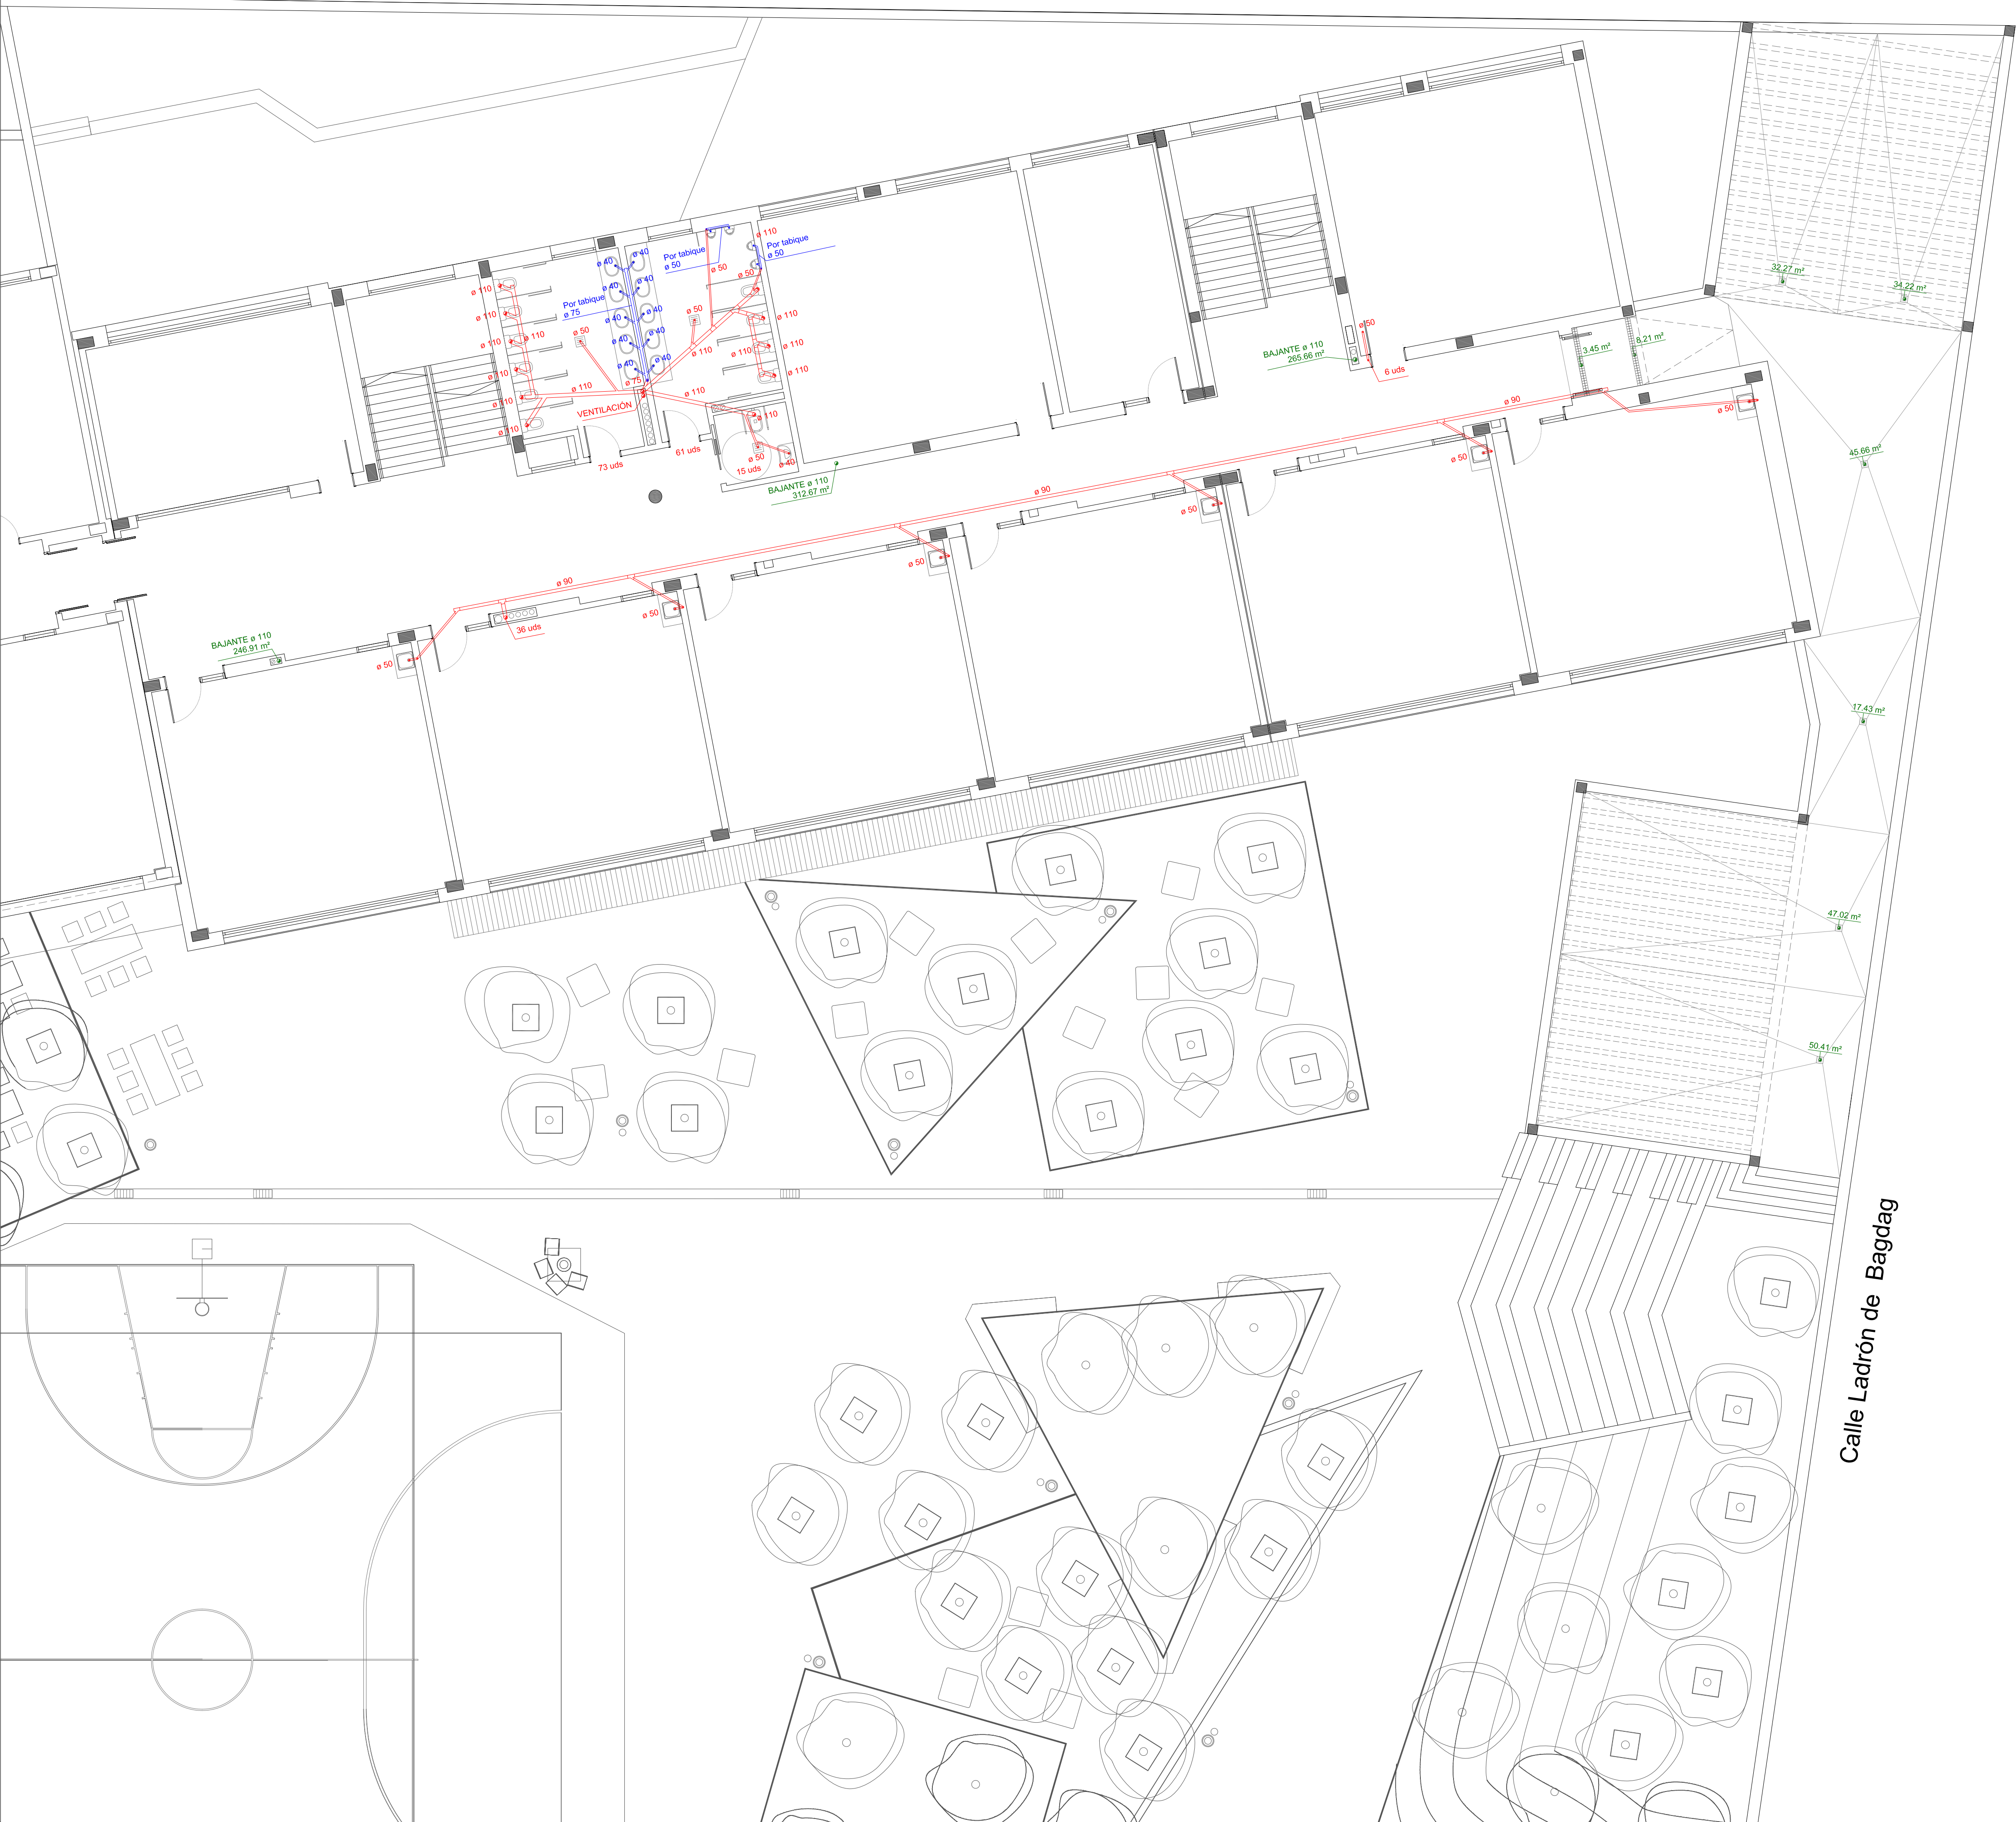

UNIDADES DE DESCARGA (UD) CORRESPONDIENTES A DISTINTOS APARATOS SANITARIOS PARA USO PÚBLICO		
TIPO APARATO SANITARIO	UNIDADES DE DESCARGA (UD)	Ø MÍNIMO SIFÓN Y DERIVACIÓN INDIVIDUAL (mm)
LAVABO	2	40
BIDE	3	40
DUCHA	3	50
BAÑERA (CON O SIN DUCHA)	4	50
INODORO (CON CISTERNA)	5	100
INODORO (CON FLUXÓMETRO)	10	100
VERTEDERO	8	100
URINARIO (EN BATERÍA)	3,5	-
SUMIDERO SIFÓNICO	3	50
LAVAVAJILLAS	6	50
LAVADORA	6	50

Ø DE BAJANTES SEGUN EL NÚMERO DE ALTURAS DEL EDIFICIO Y EL NÚMERO DE UNIDADES DE DESCARGA (UD)				
MÁXIMO NÚMERO DE UNIDADES DE DESCARGA PARA ALTURA DE BAJANTE		MÁXIMO NÚMERO DE UNIDADES DE DESCARGA EN CADA RAMAL PARA ALTURA DE BAJANTE		DIÁMETRO (mm)
MENOS DE 3 PLANTAS	MAYOR DE 3 PLANTAS	MENOS DE 3 PLANTAS	MAYOR DE 3 PLANTAS	
380	740	181	134	110
540	1100	280	200	125
1208	2240	1100	400	160
2200	3900	1690	600	200
3800	5600	2500	1000	250
4900	8240	4320	1650	315

Nota: para un régimen con intensidad pluviométrica diferente de 100 mm/h, debe aplicarse un factor f de corrección a la superficie tal que: $f = 1/100$ siendo f la intensidad pluviométrica que se considere (en el caso particular de Zaragoza se considerará 90).

Nota: Todos los colectores colgados estarán provistos de registros de limpieza y mantenimiento.

Ø COLECTORES HORIZONTALES SEGUN UD Y PENDIENTE ADOPTADA			
MÁXIMO NÚMERO DE UNIDADES DE DESCARGA (UD)			DIÁMETRO (mm)
PENDIENTE 1%	PENDIENTE 2%	PENDIENTE 4%	
264	321	382	110
390	480	580	125
880	1058	1300	160
1600	1900	2300	200
2900	3500	4200	250
5710	6920	8290	315
8300	10000	12000	350

Ø BAJANTES AGUAS PLUVIALES PARA RÉGIMEN PLUVIOMÉTRICO SUPERFICIES EN PROYECCIÓN HORIZONTAL (m²)		Ø NOMINAL BAJANTE (mm)
65	25	
113	63	
177	75	
318	90	
580	110	
865	125	
1544	160	
2700	200	

Ø COLECTORES PLUVIALES PARA RÉGIMEN PLUVIOMÉTRICO DE 100 mm/h			
SUPERFICIE PROYECTADA (m²)			DIÁMETRO (mm)
PENDIENTE 1%	PENDIENTE 2%	PENDIENTE 4%	
229	323	455	110
310	440	620	125
614	862	1228	160
1070	1510	2140	200
1620	2710	3850	250
2016	4280	6200	315

- RED FCALES SUSPENDIDA
- RED FCALES POR TABIQUE
- RED PLUVIALES SUSPENDIDA

