




PLANTA BAJA

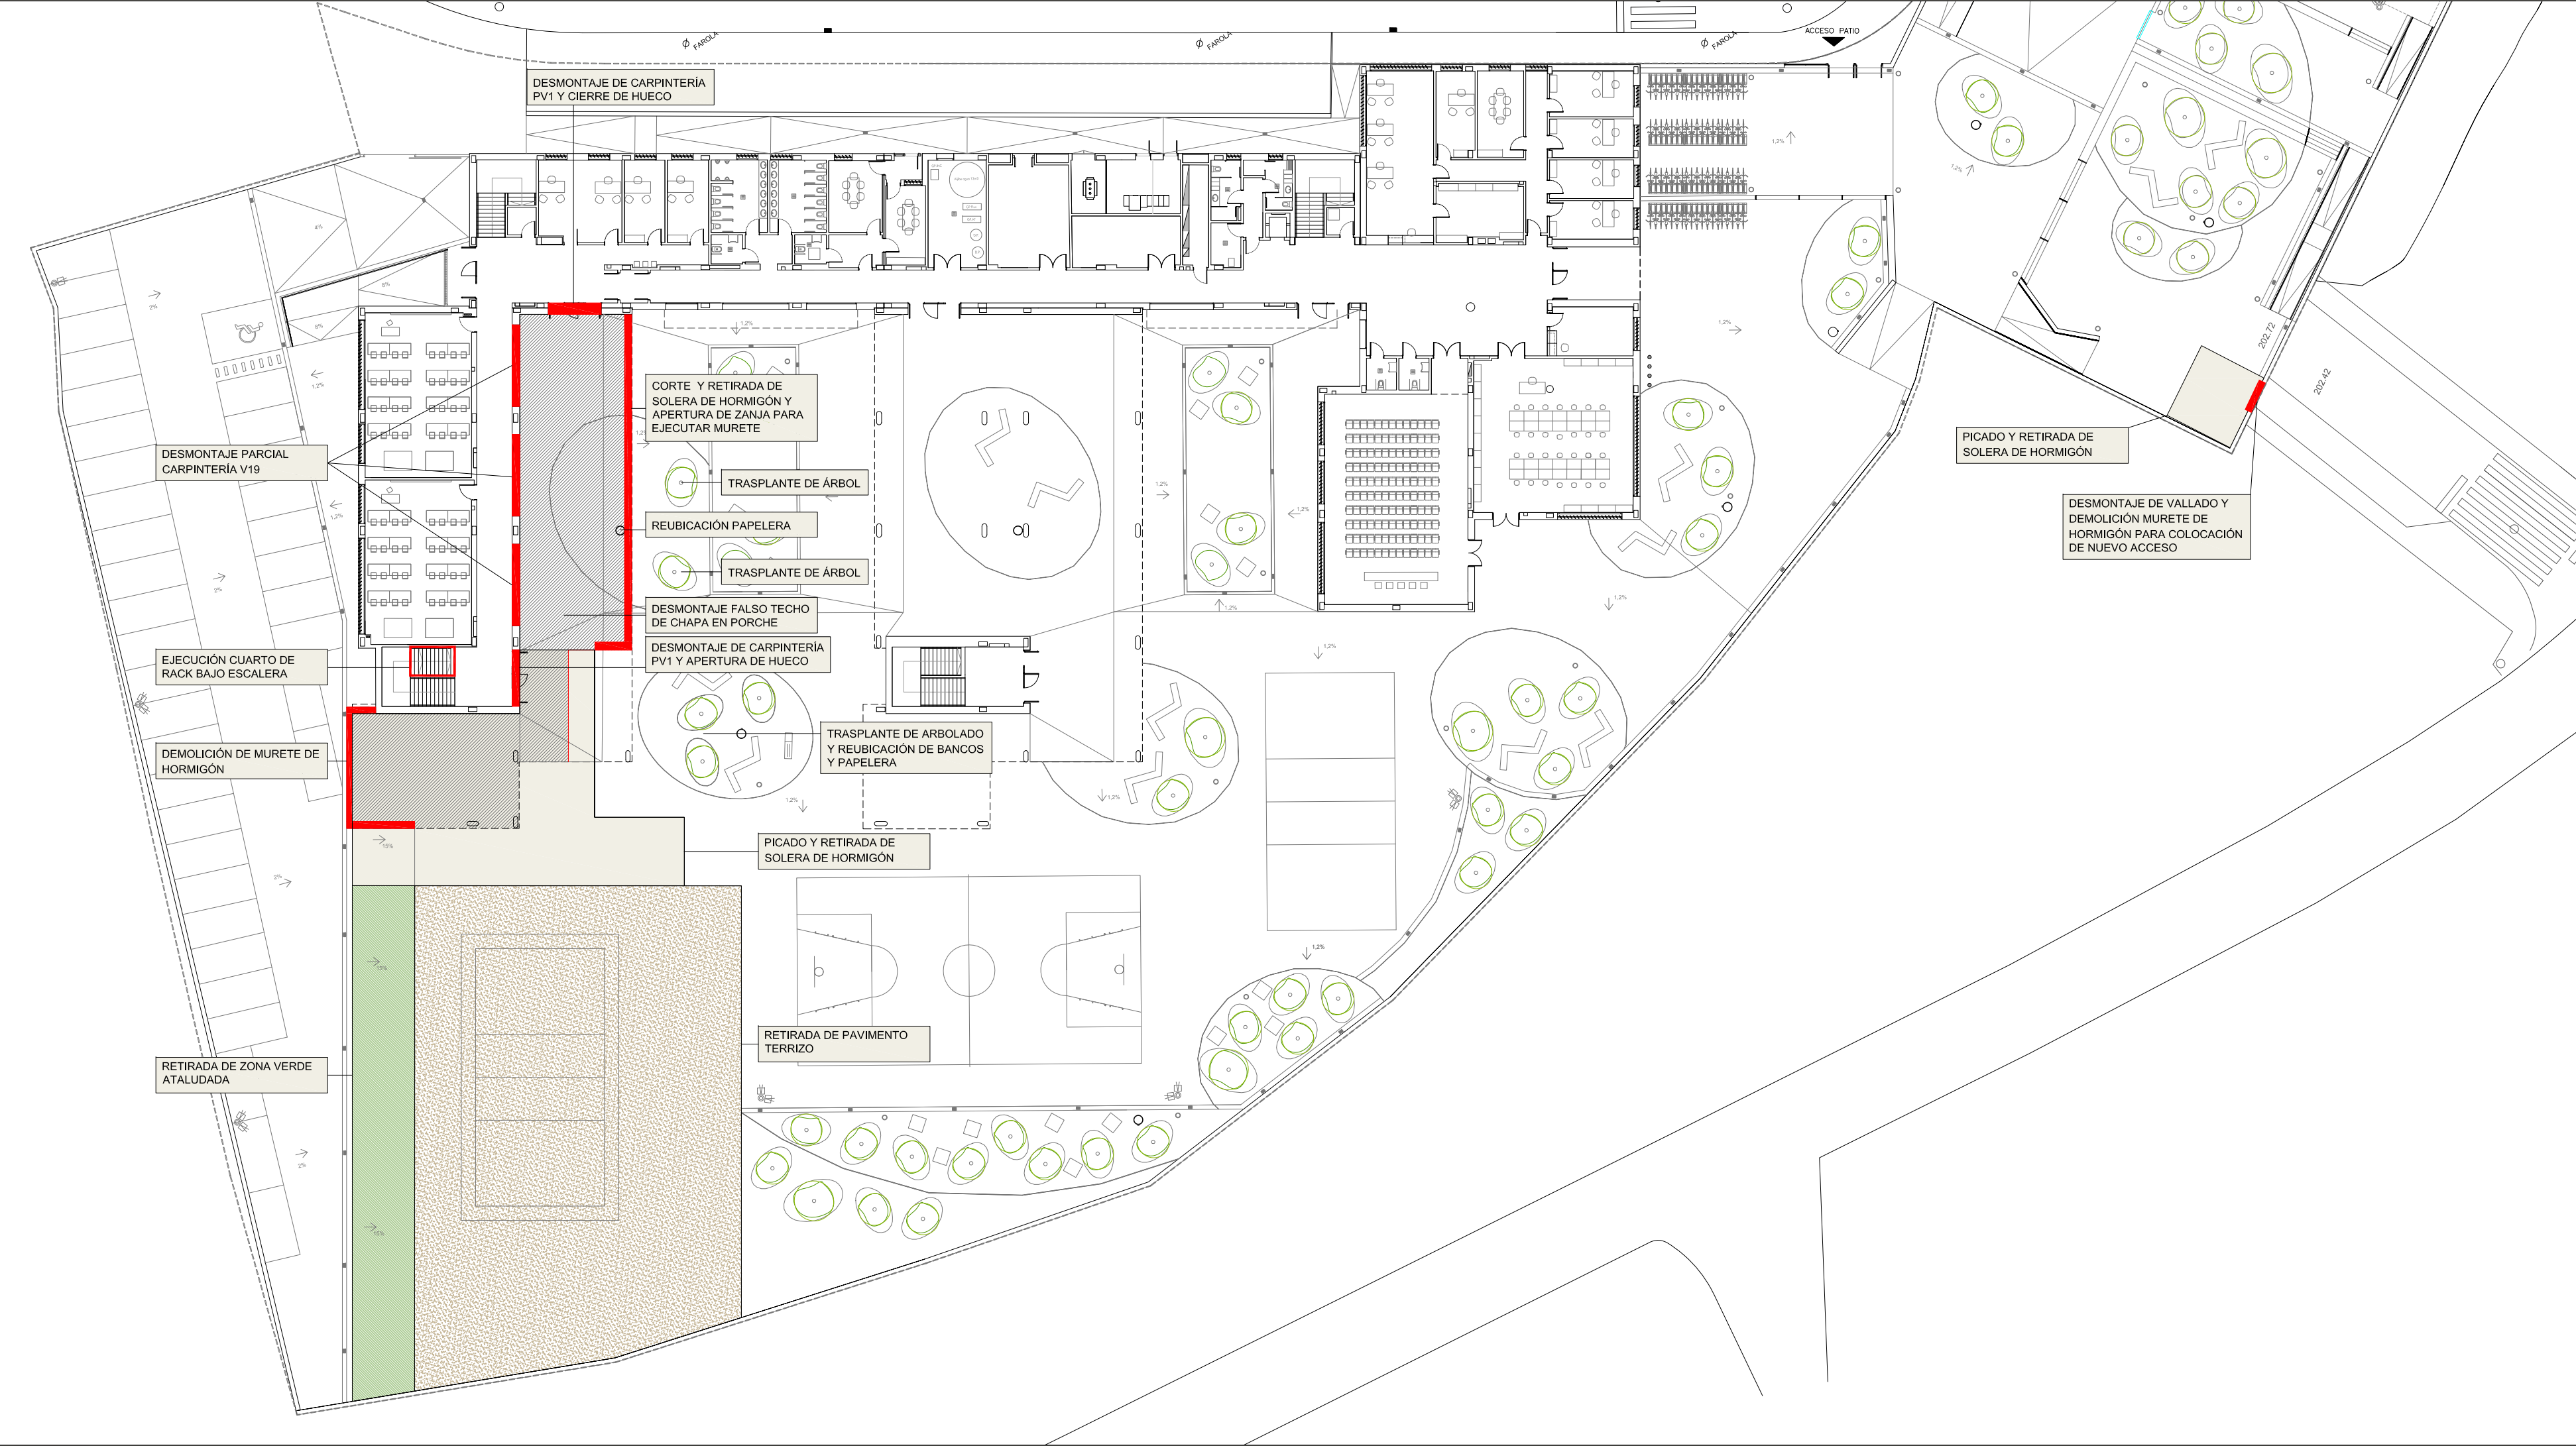


PLANTA SEGUNDA

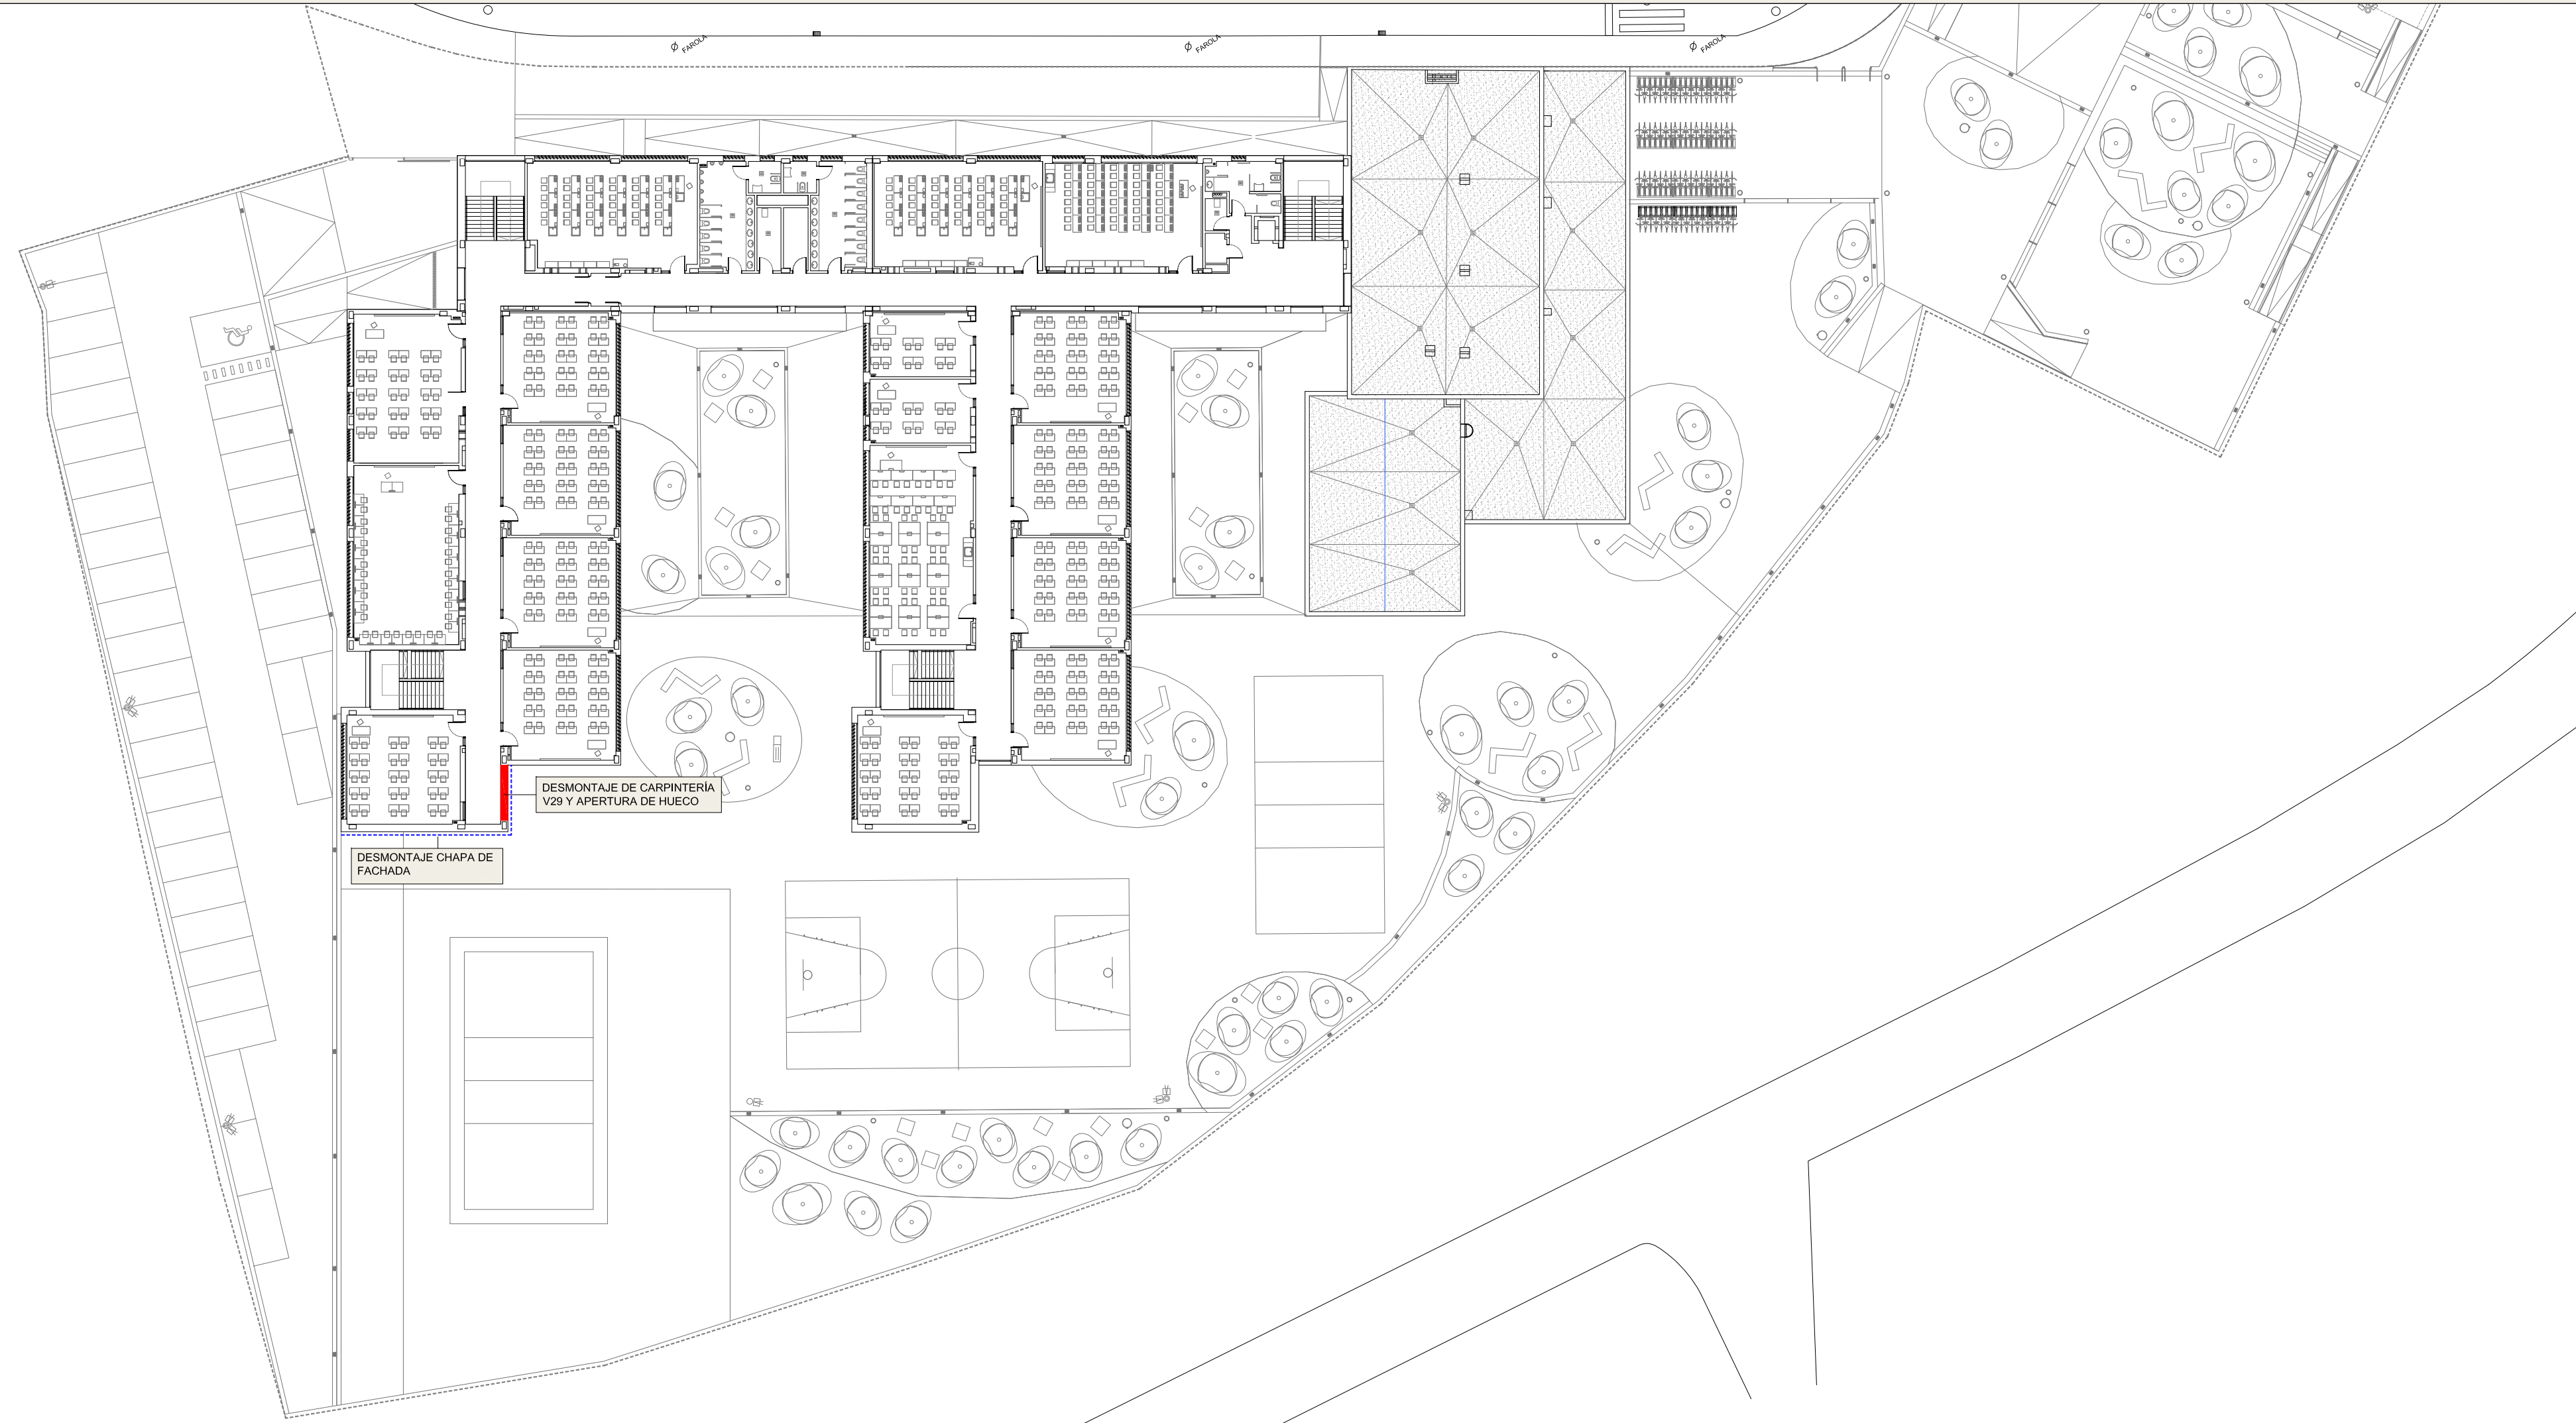

PLANTA PRIMERA

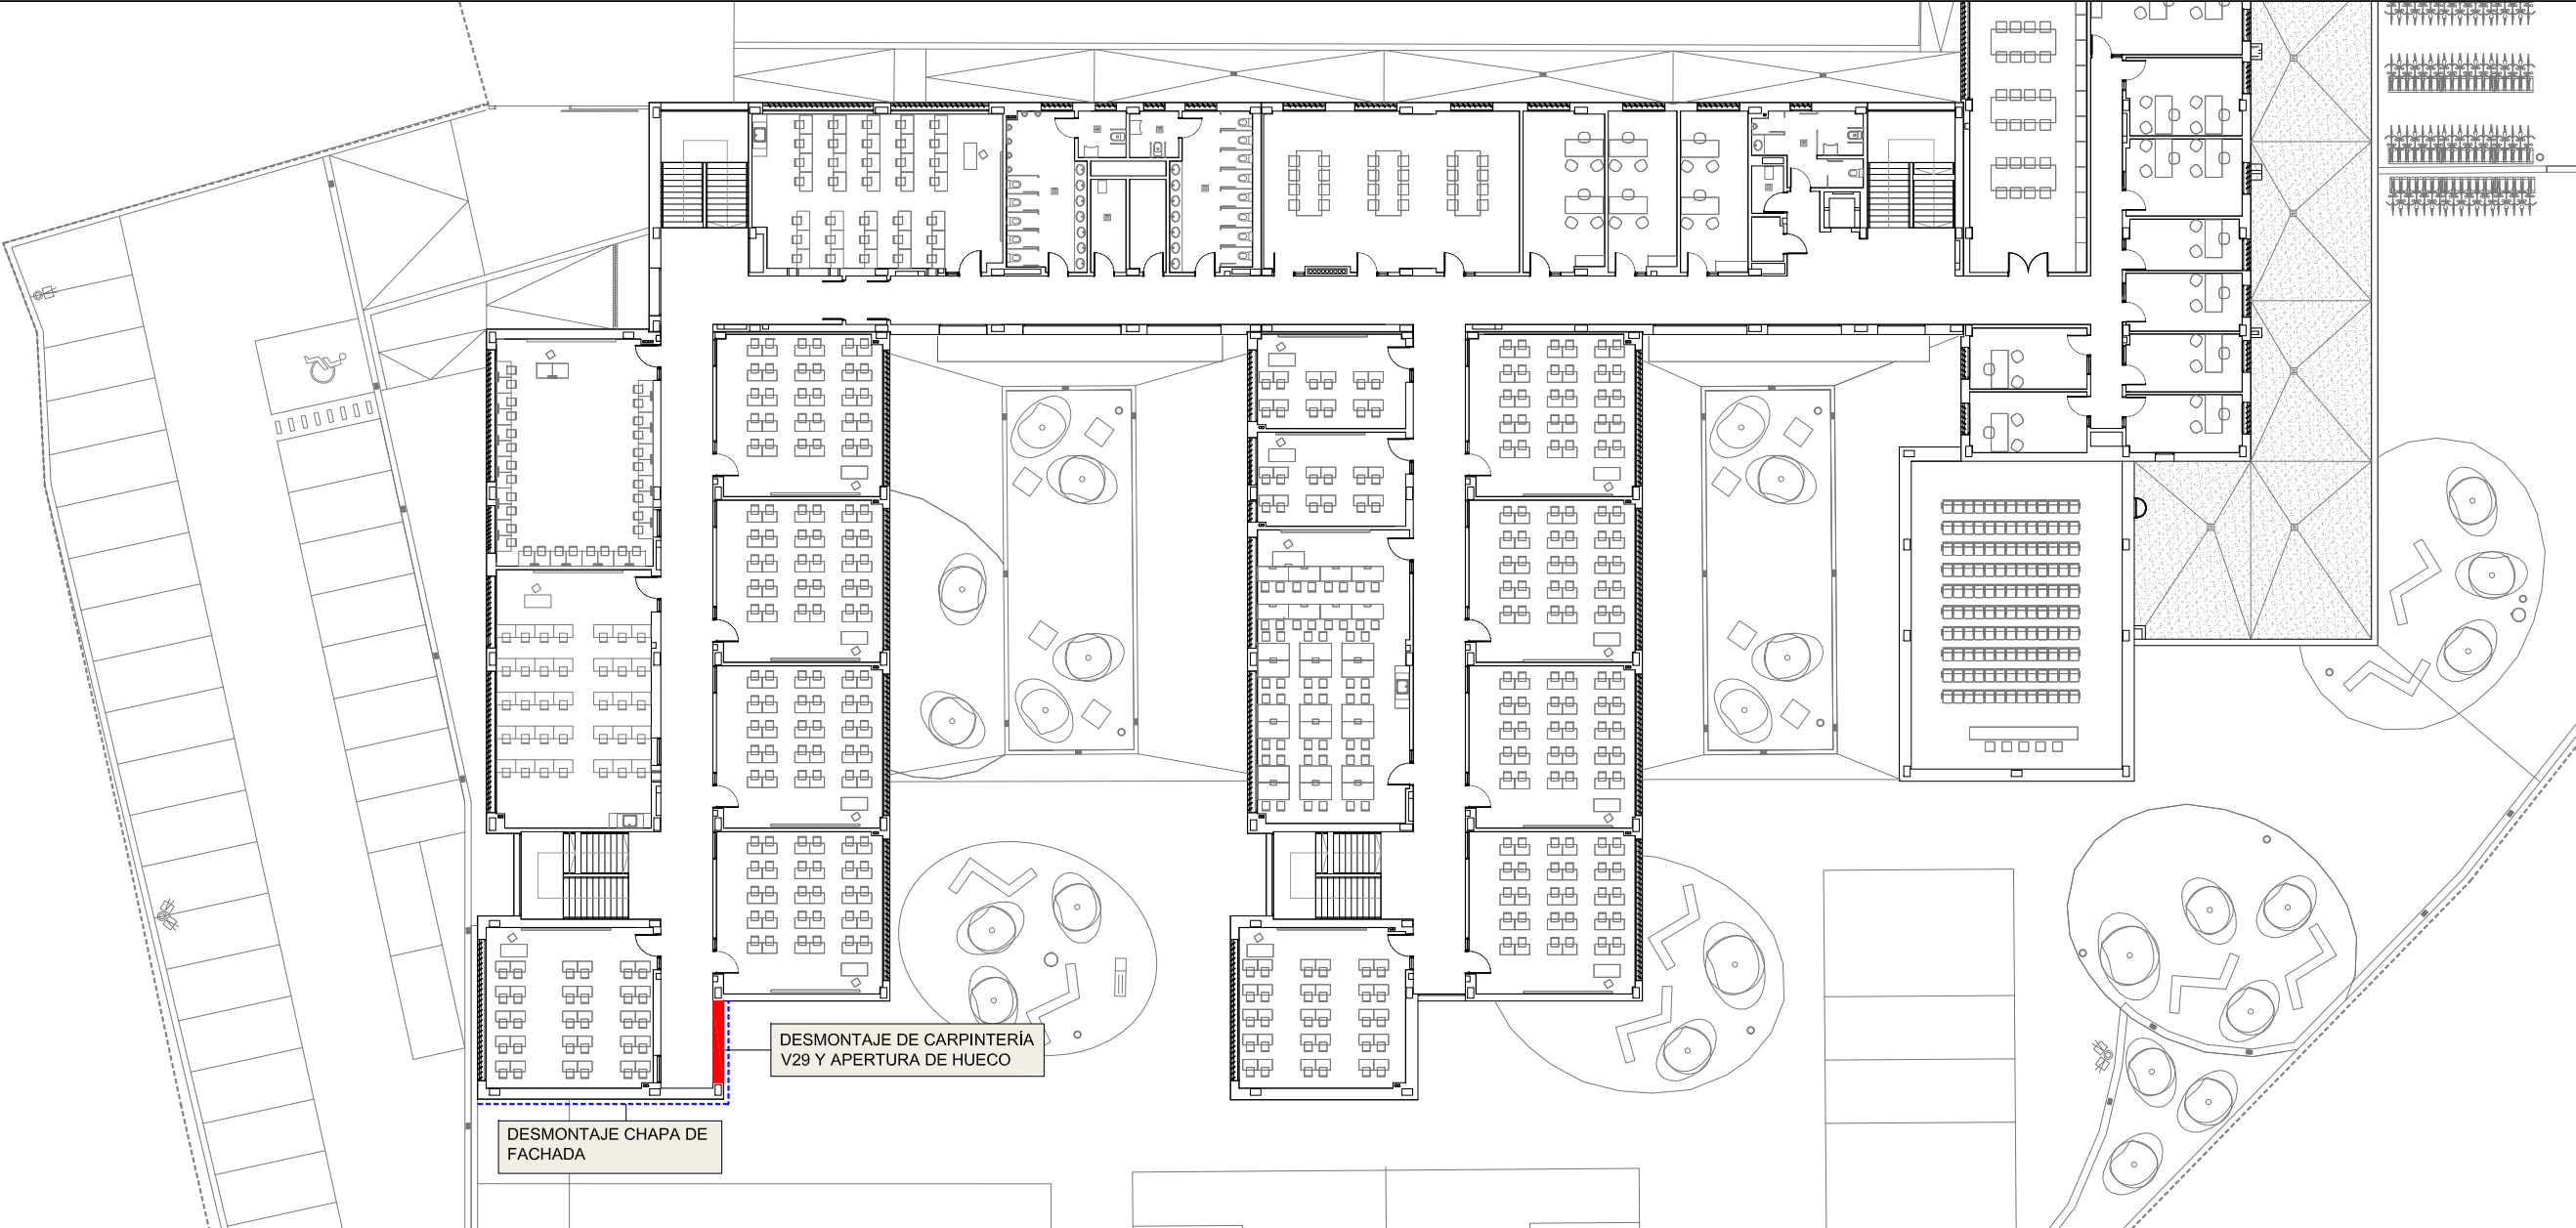

PLANTA TORREÓN

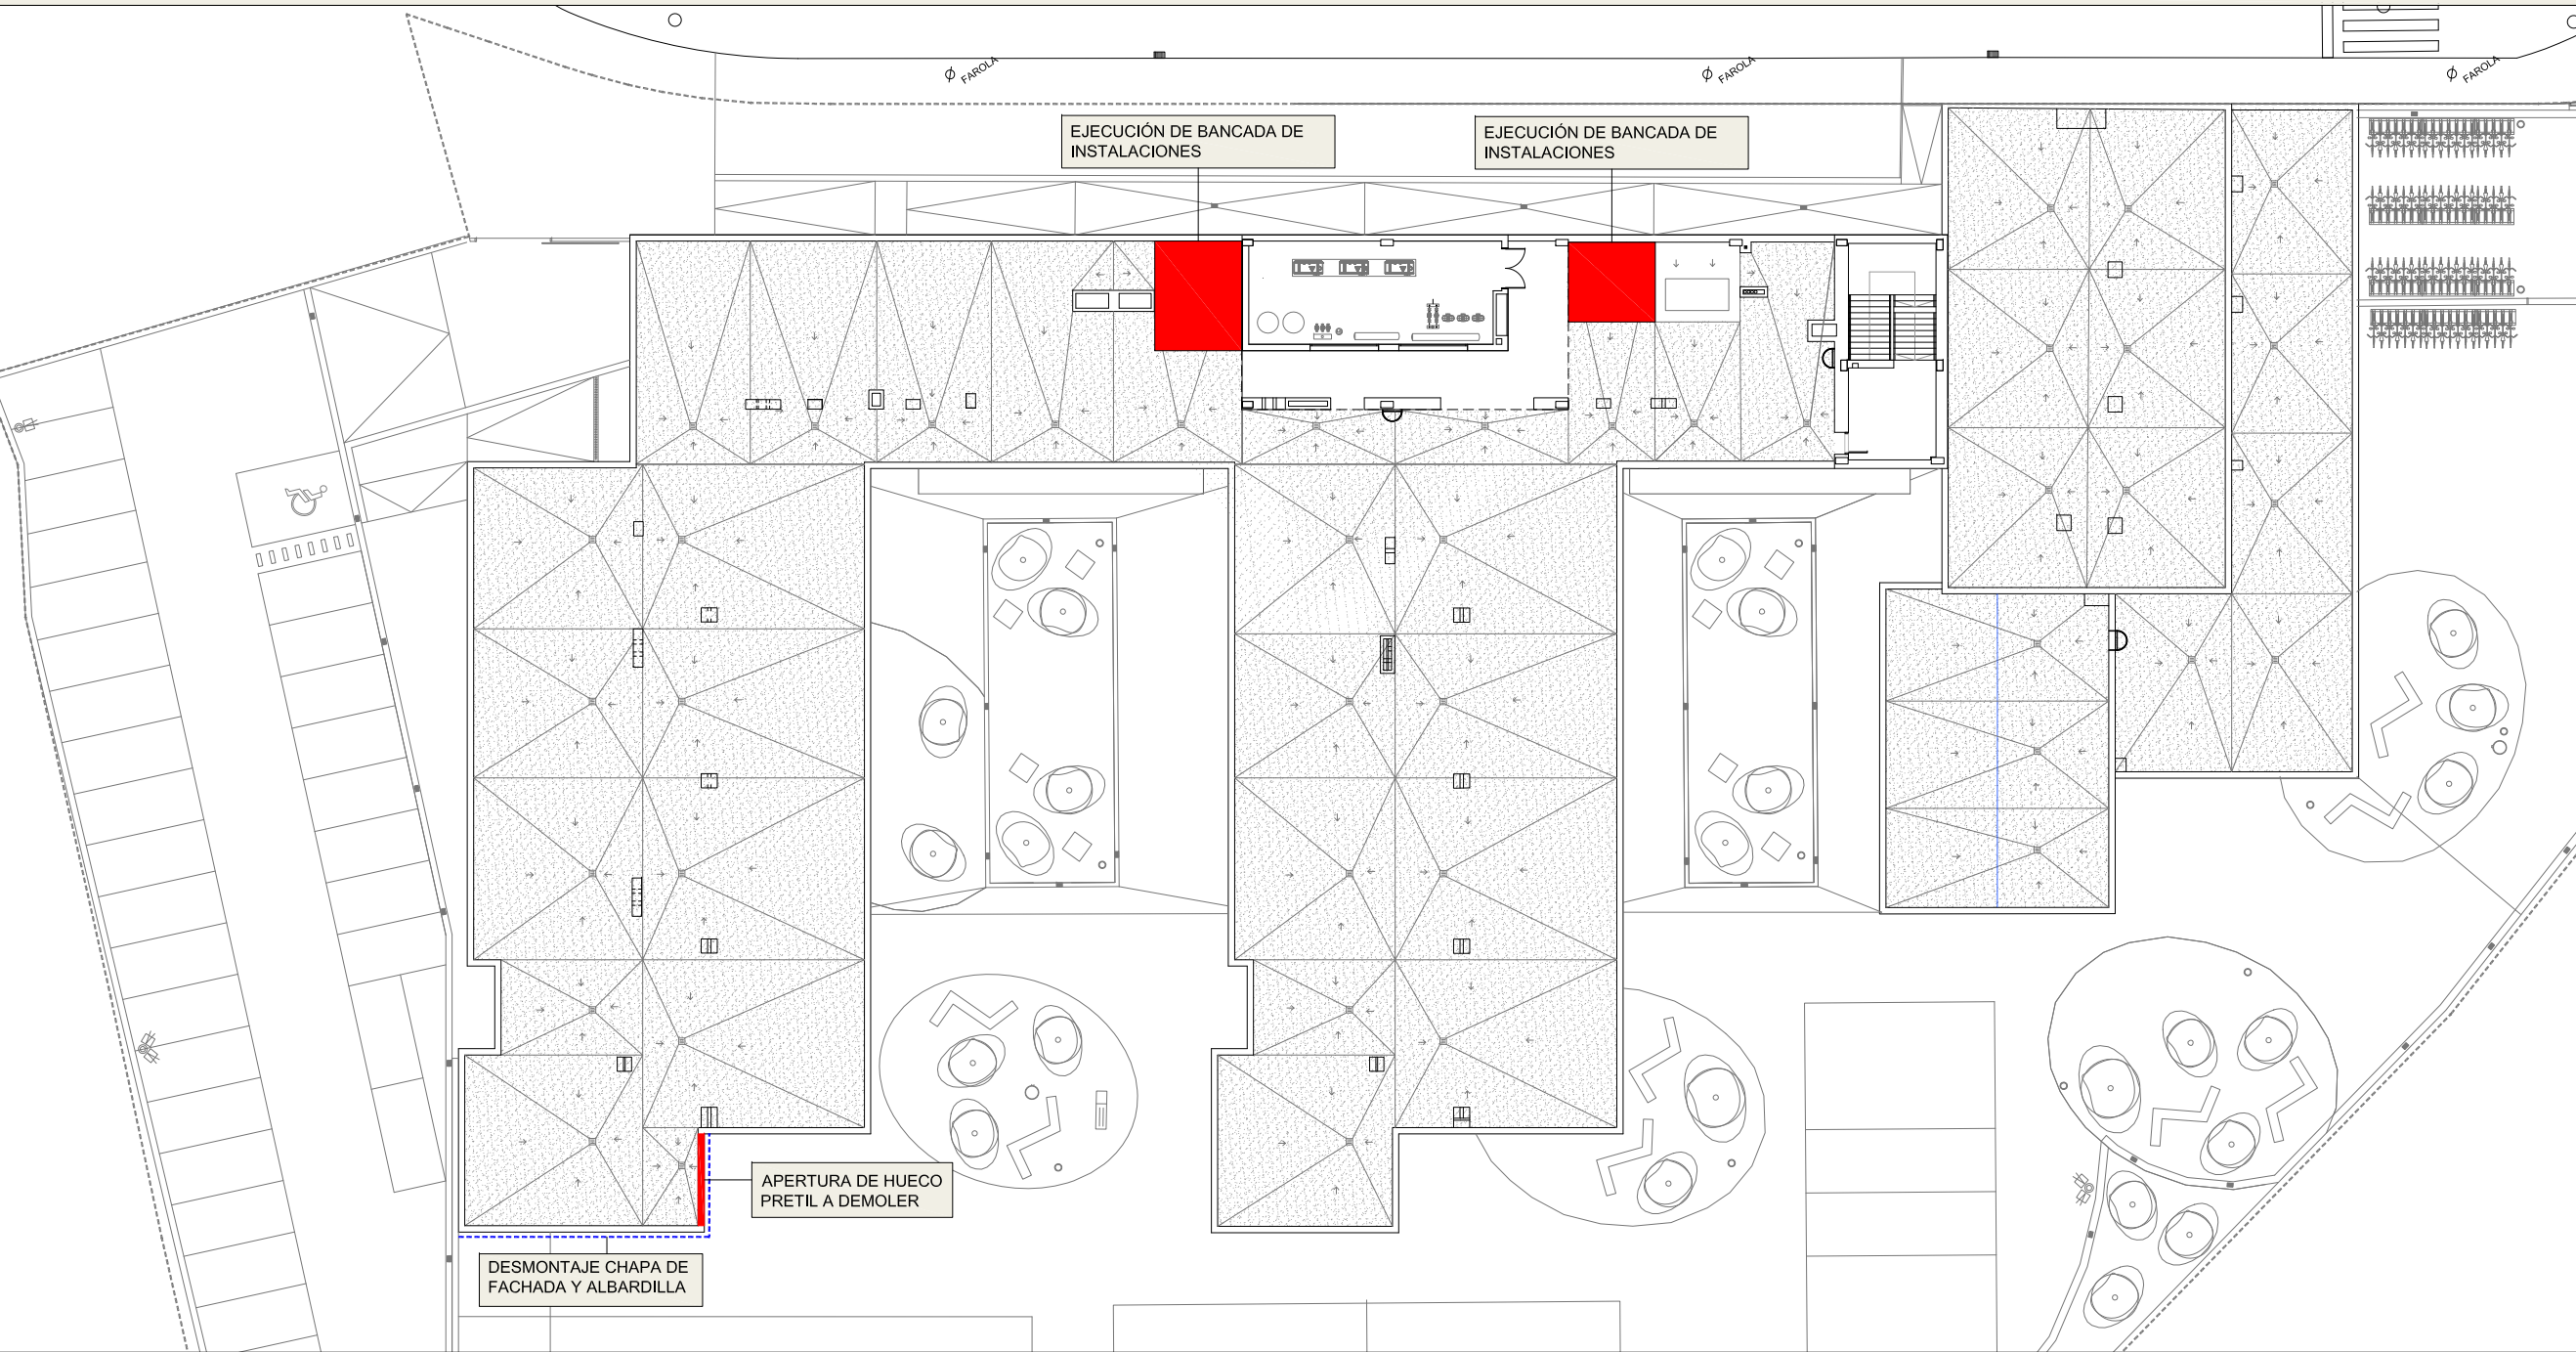

ZONA CONTIGUA GIMNASIO

